




PLANIMETRIA DI TRACCIAMENTO
Scala 1:100

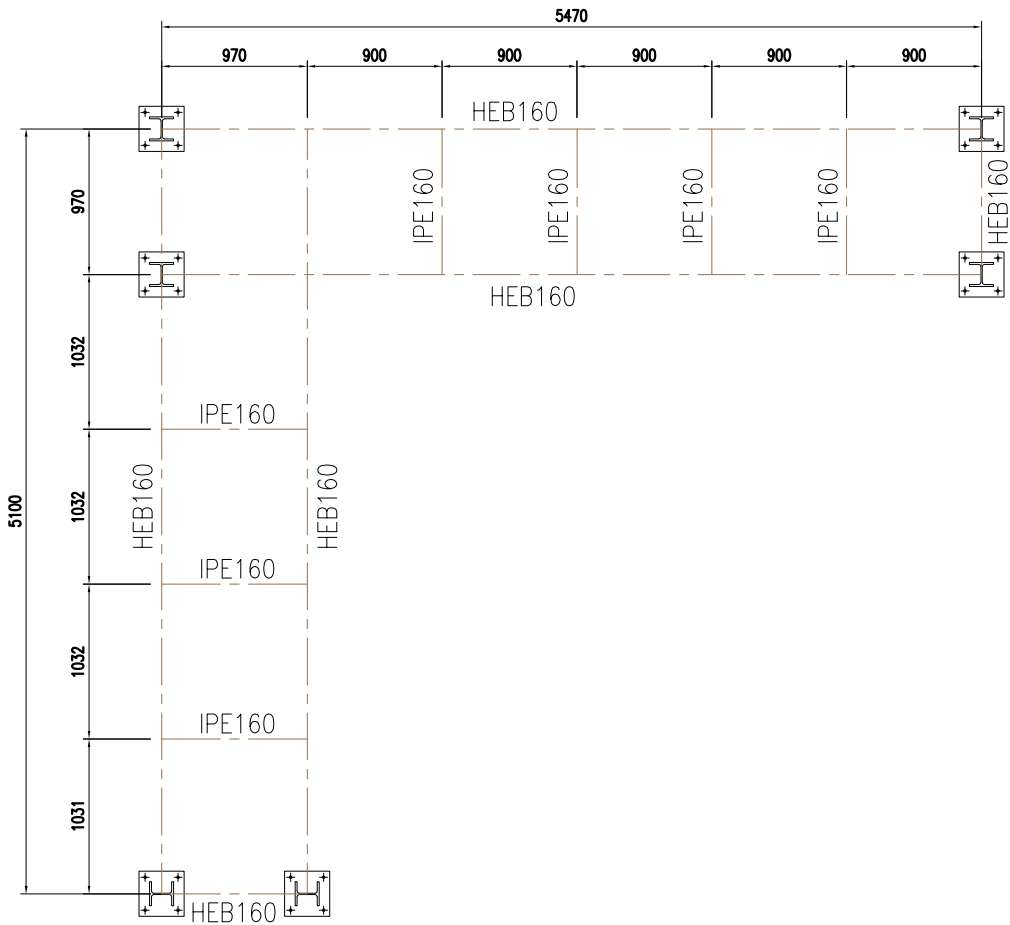


PIANTA
Scala 1:50

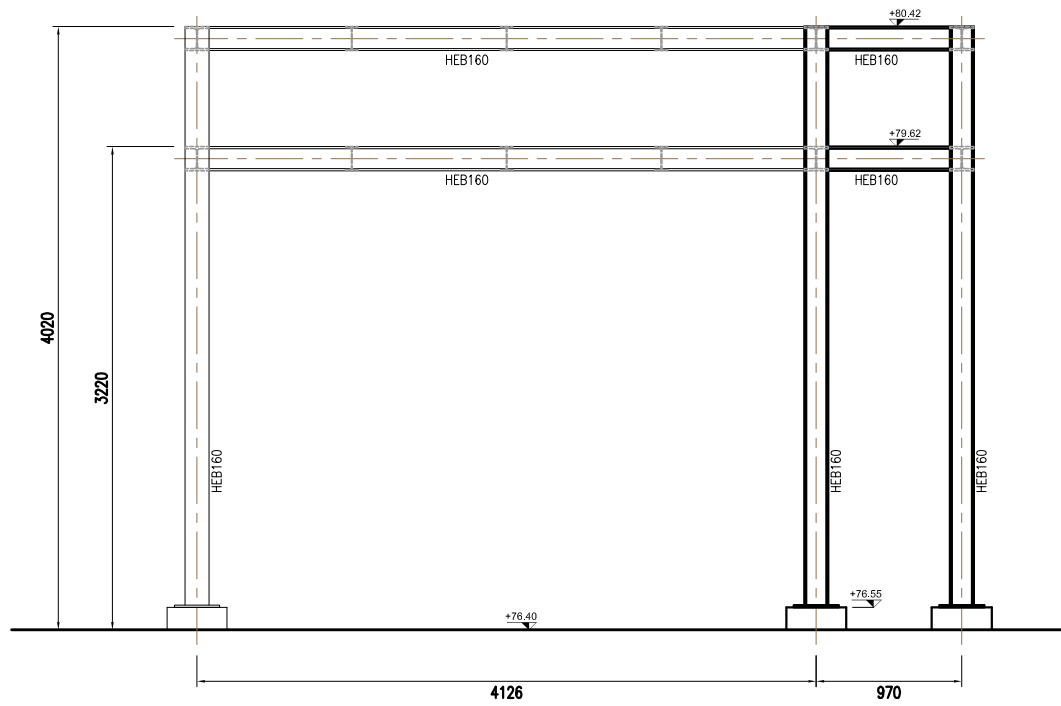


PROSPETTO NORD
Scala 1:50

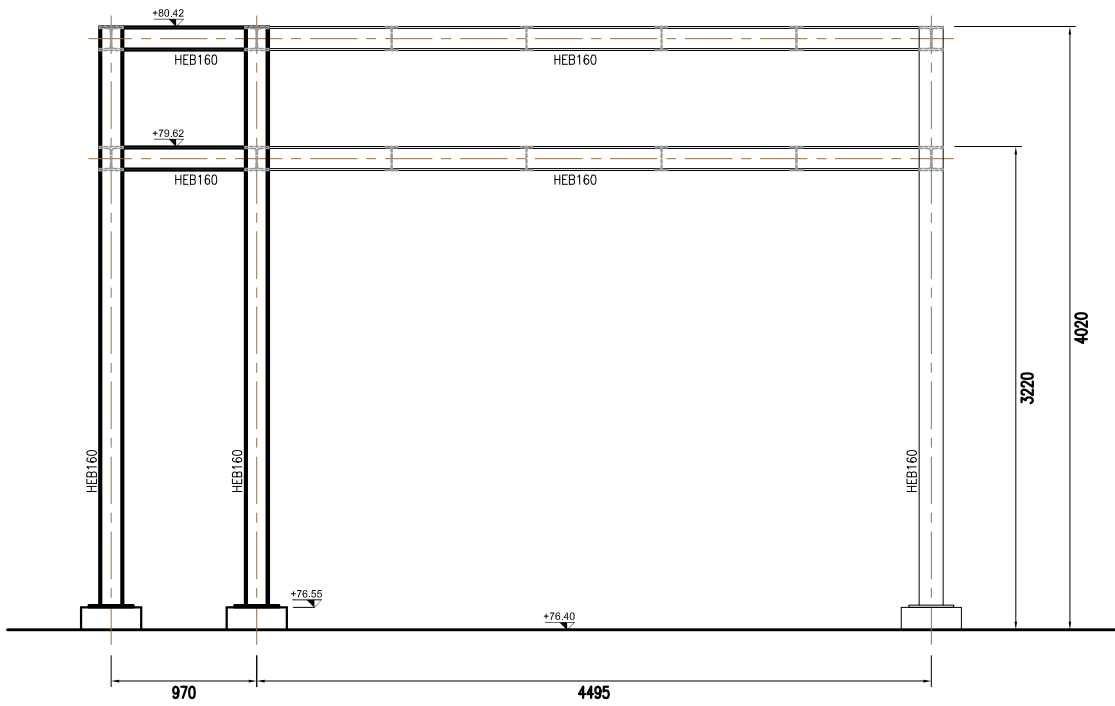


PROSPETTO EST
Scala 1:50

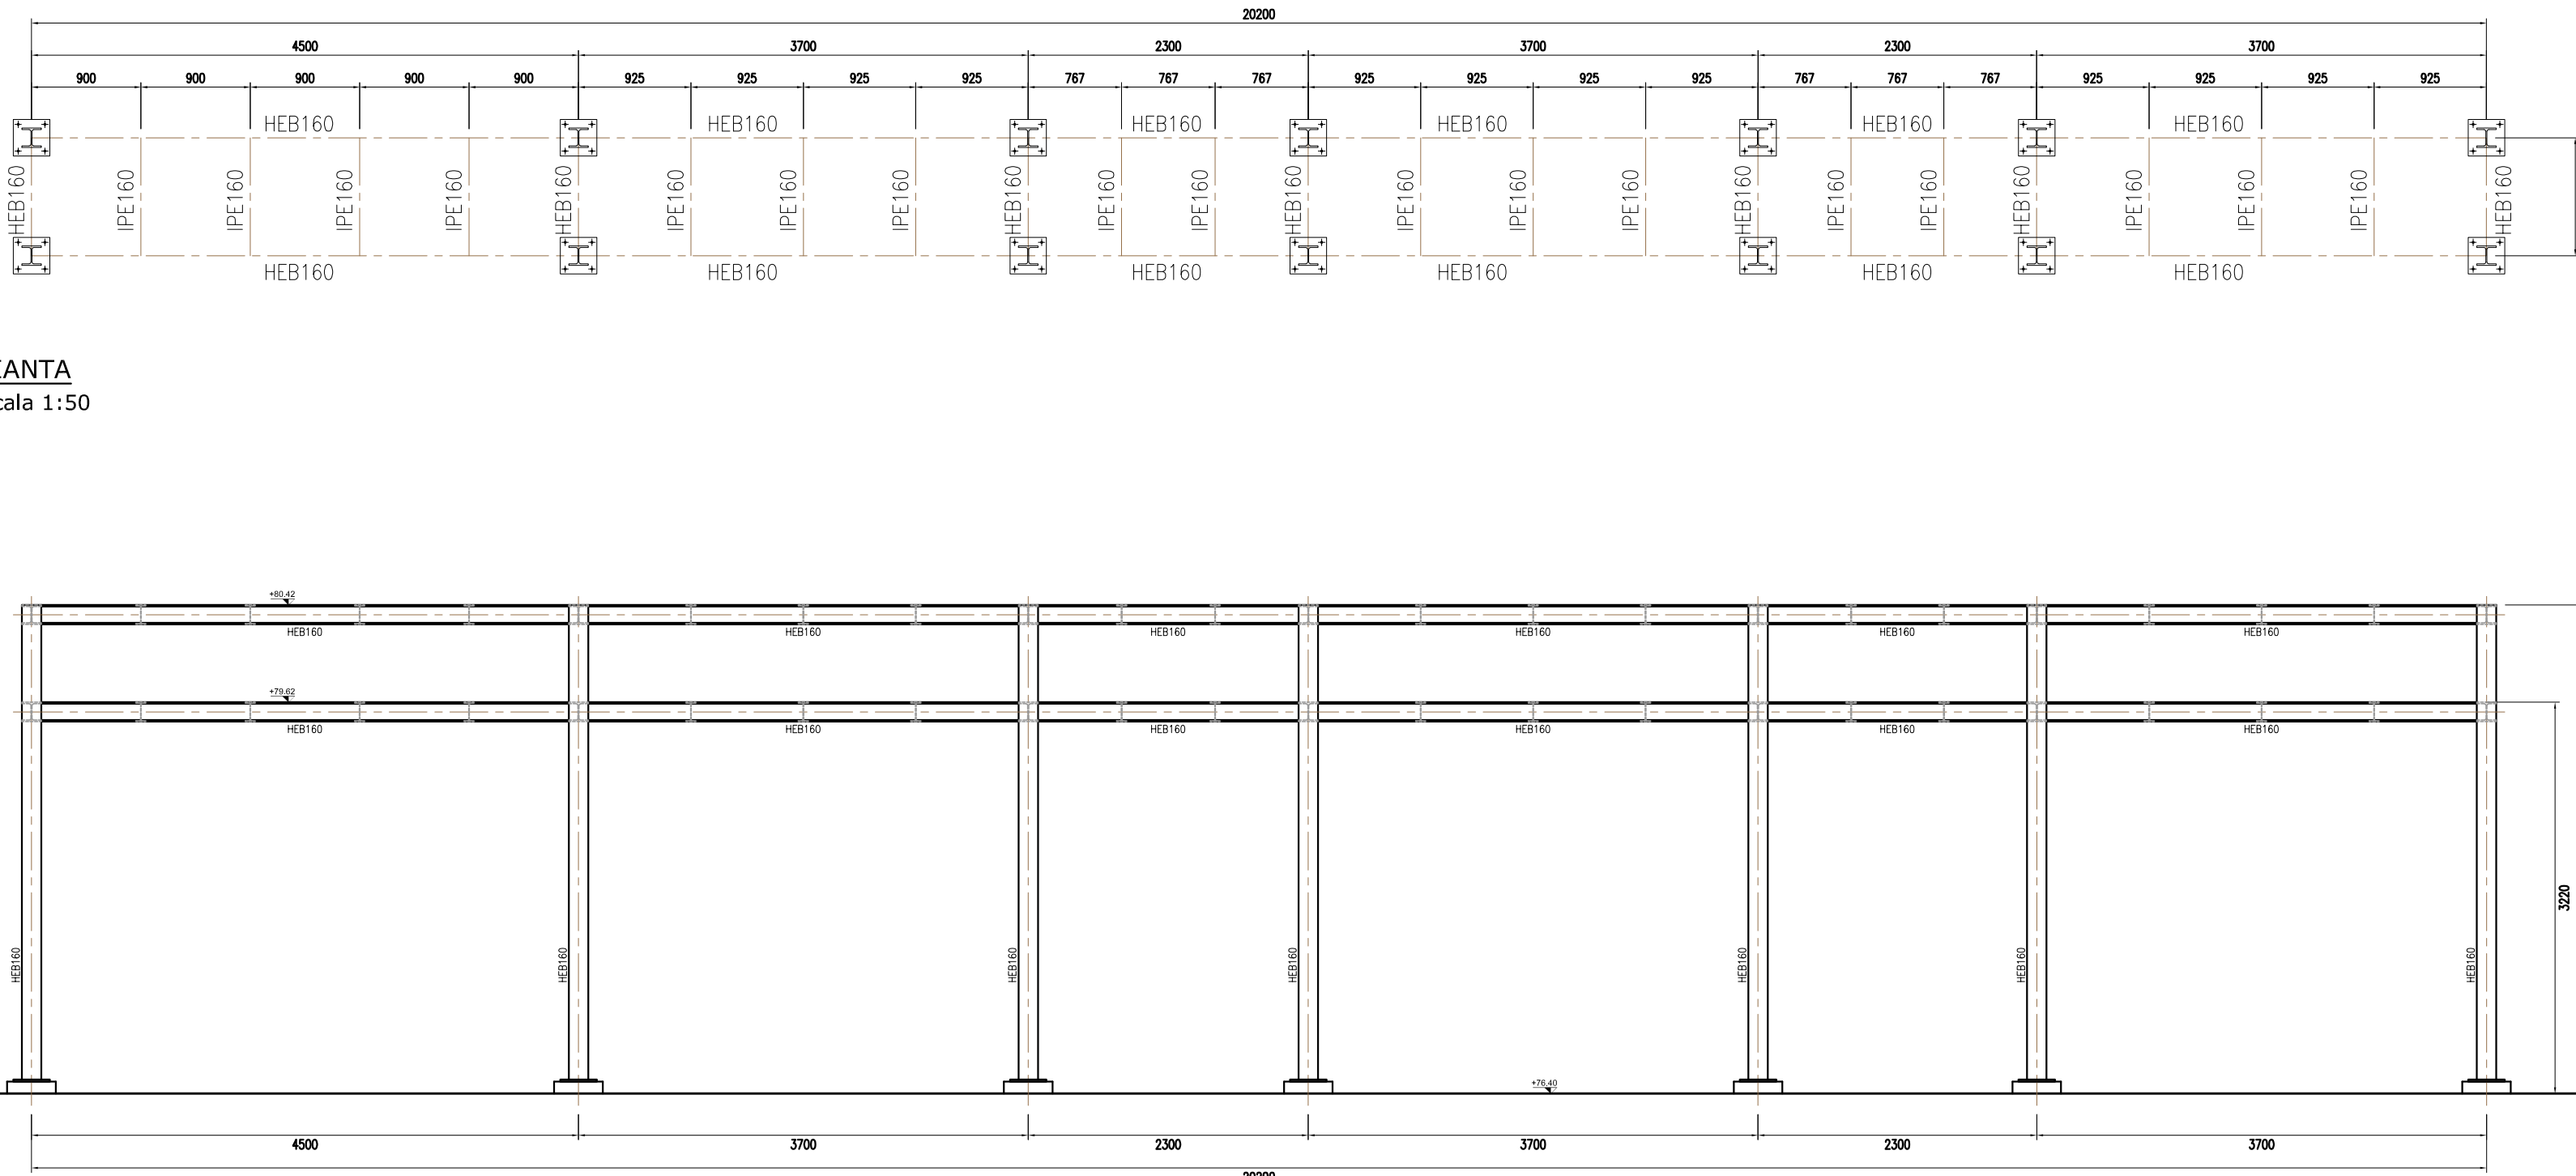


PROSPETTO EST
Scala 1:50

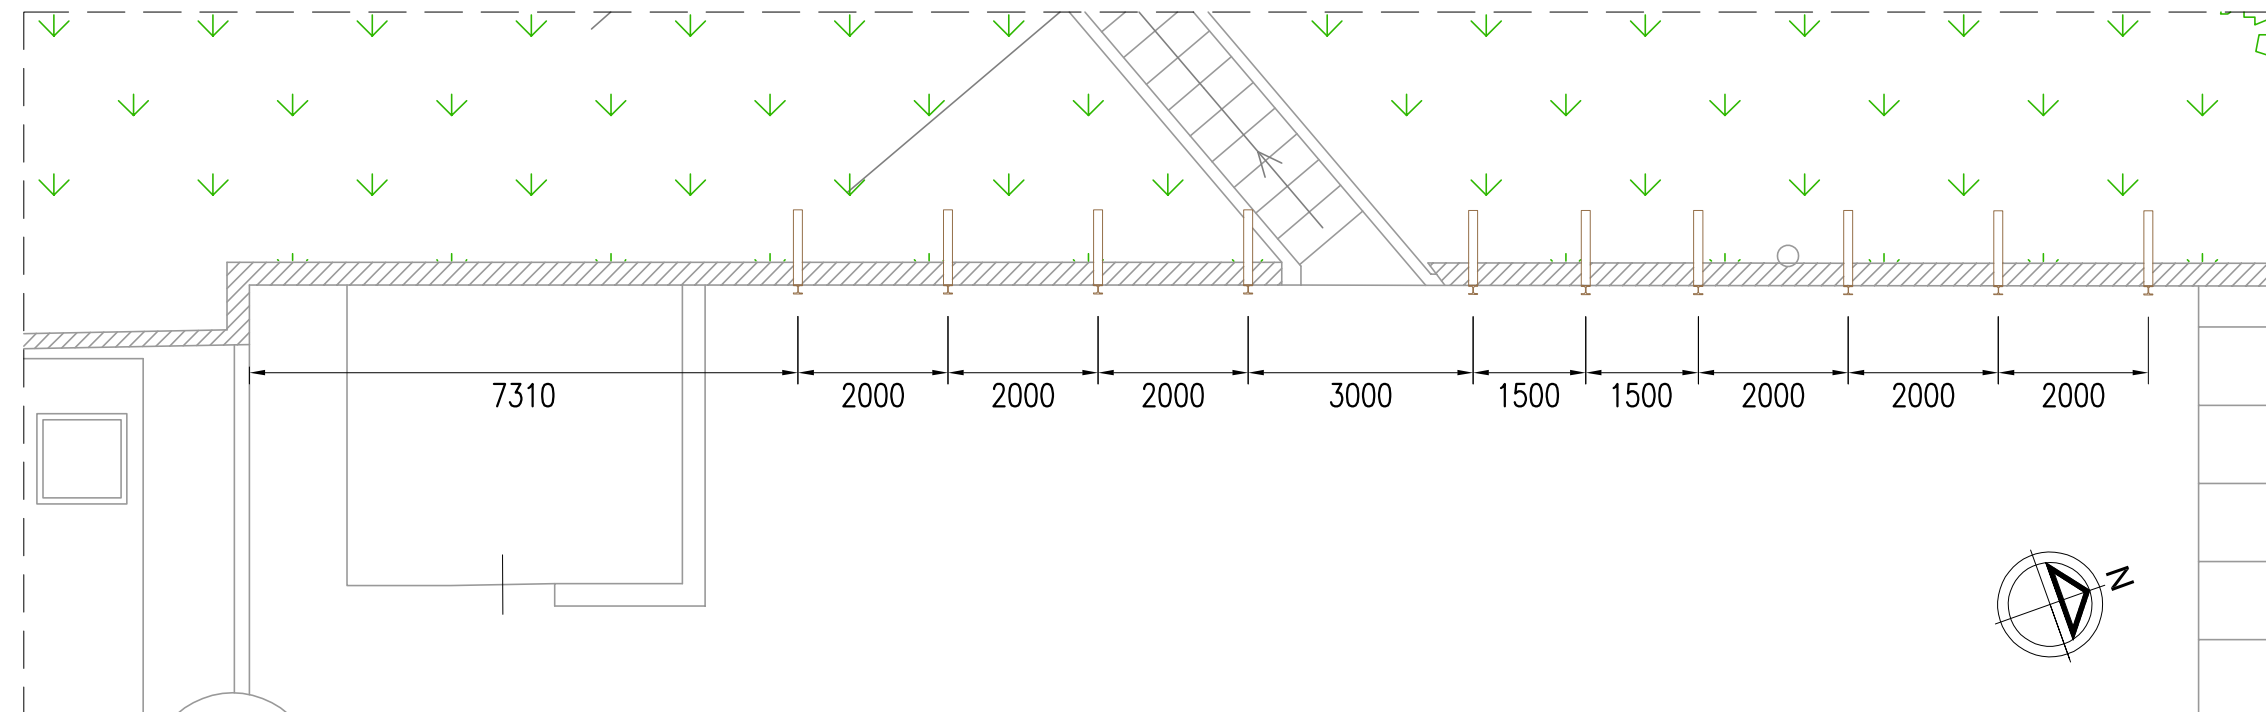


SUPPORTI SU MURO LATO OVEST
Scala 1:50

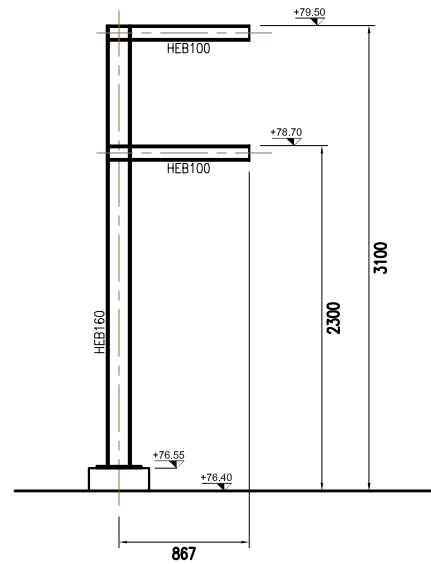


PALINA TIPO 1
Scala 1:50

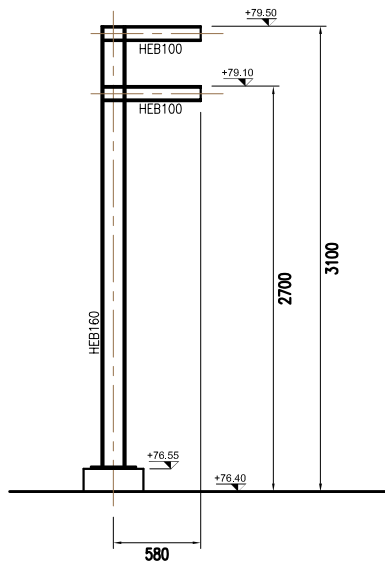

PALINA TIPO 2
Scala 1:50

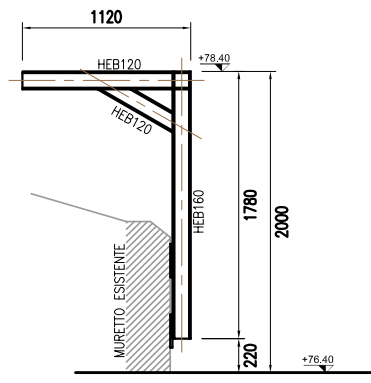

SEZIONE SUPPORTO
Scala 1:50

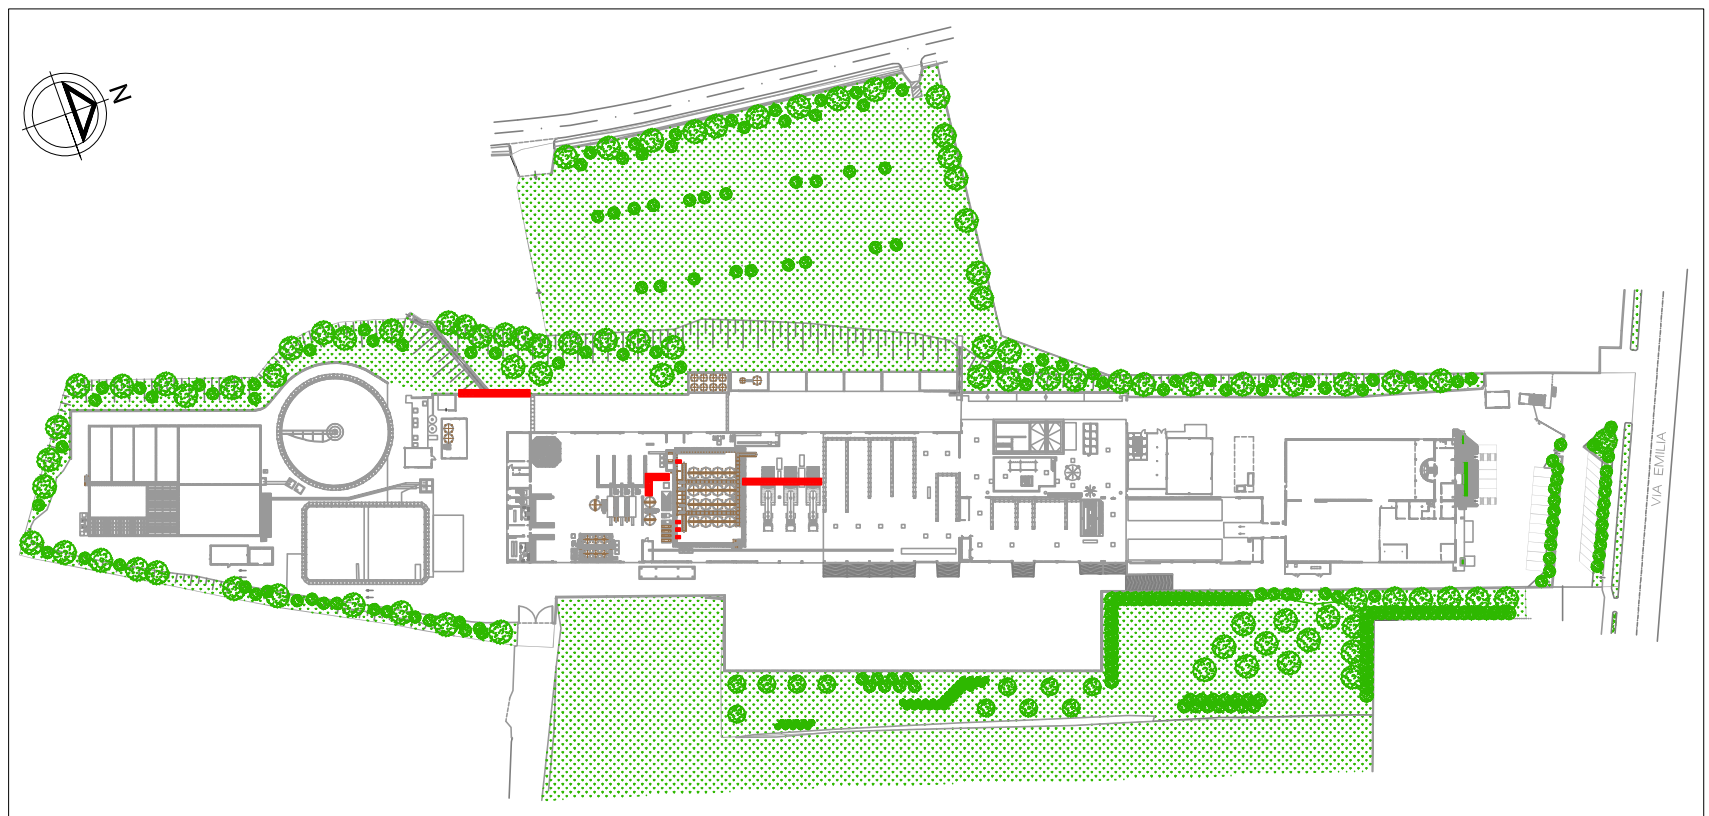

KEY PLAN
Scale 1:2000

NOTE: VERIFICARE TUTTE LE QUOTE IN SITO PRIMA DI OGNI ATTIVITA' DI PREFABBRICAZIONE E/O MONTAGGIO.

TOLLERANZE DIMENSIONALI DI FABBRICAZIONE E MONTAGGIO SECONDO UNI ENV 1090-1:2012 IN BASE ALLA CLASSE DI ESECUZIONE - CLASSE ESECUZIONE EXC2

SALDATURE DOVE NON DIVERSAMENTE SPECIFICATO A CORDONI D'ANGOLO CON LATO (Z) SE NON INDICATO PARI AI 7/10 DELLO SPESSORE MINIMO (P) DA UNIRE

SPESSORE PIATTO (P)	6	8	10	12	15	20
LATO SALDATURA (z)	4	6	7	8	10	14

MATERIALI: S275JR S235 PER GRIGLIATI E PARAPETTI DADI CL.8 BULLONI SB CL.8.8

TRATTAMENTO: ☒ Zincato a caldo ☐ Verniciato ☐ Grezzo

NOTE:
VERIFICARE TUTTE LE MISURE IN FASE DI PROGETTAZIONE ESECUTIVA E STRUTTURALE
TUTTE LE MISURE SONO IN mm SALVO OVE ESPRESSAMENTE INDICATO



Impianto per il trattamento e recupero dei rifiuti non pericolosi

STUDIO DUE ESSE

STUDIO DUE ESSE s.r.l.
Via Medardo, 1
46100, Mantova
P.IVA 01056870395

PROGETTO DEFINITIVO
Sito industriale di Toscanella di Dozza

ELABORATO PD B.37
Piperack, paline e supporti

Rev.	Data	Scala	Descrizione revisione	Redatto	Controllato	Approvato
00	30/01/2023	1:100 1:50	EMISSIONE PER PAUR	Curella	Francesconi	Salvotti