



PROVINCIA FORLÌ-CESENA

Piazza Morgagni,9 - 47100 FORLÌ
Cod. fisc. 80001550401

Servizio Infrastrutture viarie, Gestione strade, Patrimonio, Mobilità e Trasporti.
Ufficio Gestione e progettazione Infrastrutture

SP 27 BIS "BRALDO" AL KM 2+350 INTERVENTO DI
DEMOLIZIONE E RICOSTRUZIONE DEL VIADOTTO
SUL TORRENTE MONTONE

Progetto Definitivo

ELABORATO :
Inquadramento territoriale - corografia - CTR

SCALA :
varie

TAV.	CUP: G67H21019760001	
C.1	N. Revisione:	Data: Febbraio 2023
	N. Revisione:	Data:

IL R.U.P.
Ing. Fabrizio Di Blasio

RILIEVO E PROGETTO STRADALE
ESAGEO STUDIO GEOMETRI ASSOCIATI


IL PROGETTISTA ARCHITETTONICO
Ing. Luca Gardelli

PROGETTO STRUTTURALE
ENSER srl

I COLLABORATORI
Arch. Laura Capozzi
Arch. Silvia Conversano
Geom. Paolo Galeotti

PROGETTO IDRAULICO
PRIDE - PROJECTS AND IDEAS FOR ENVIRONMENT

INQUADRAMENTO TERRITORIALE

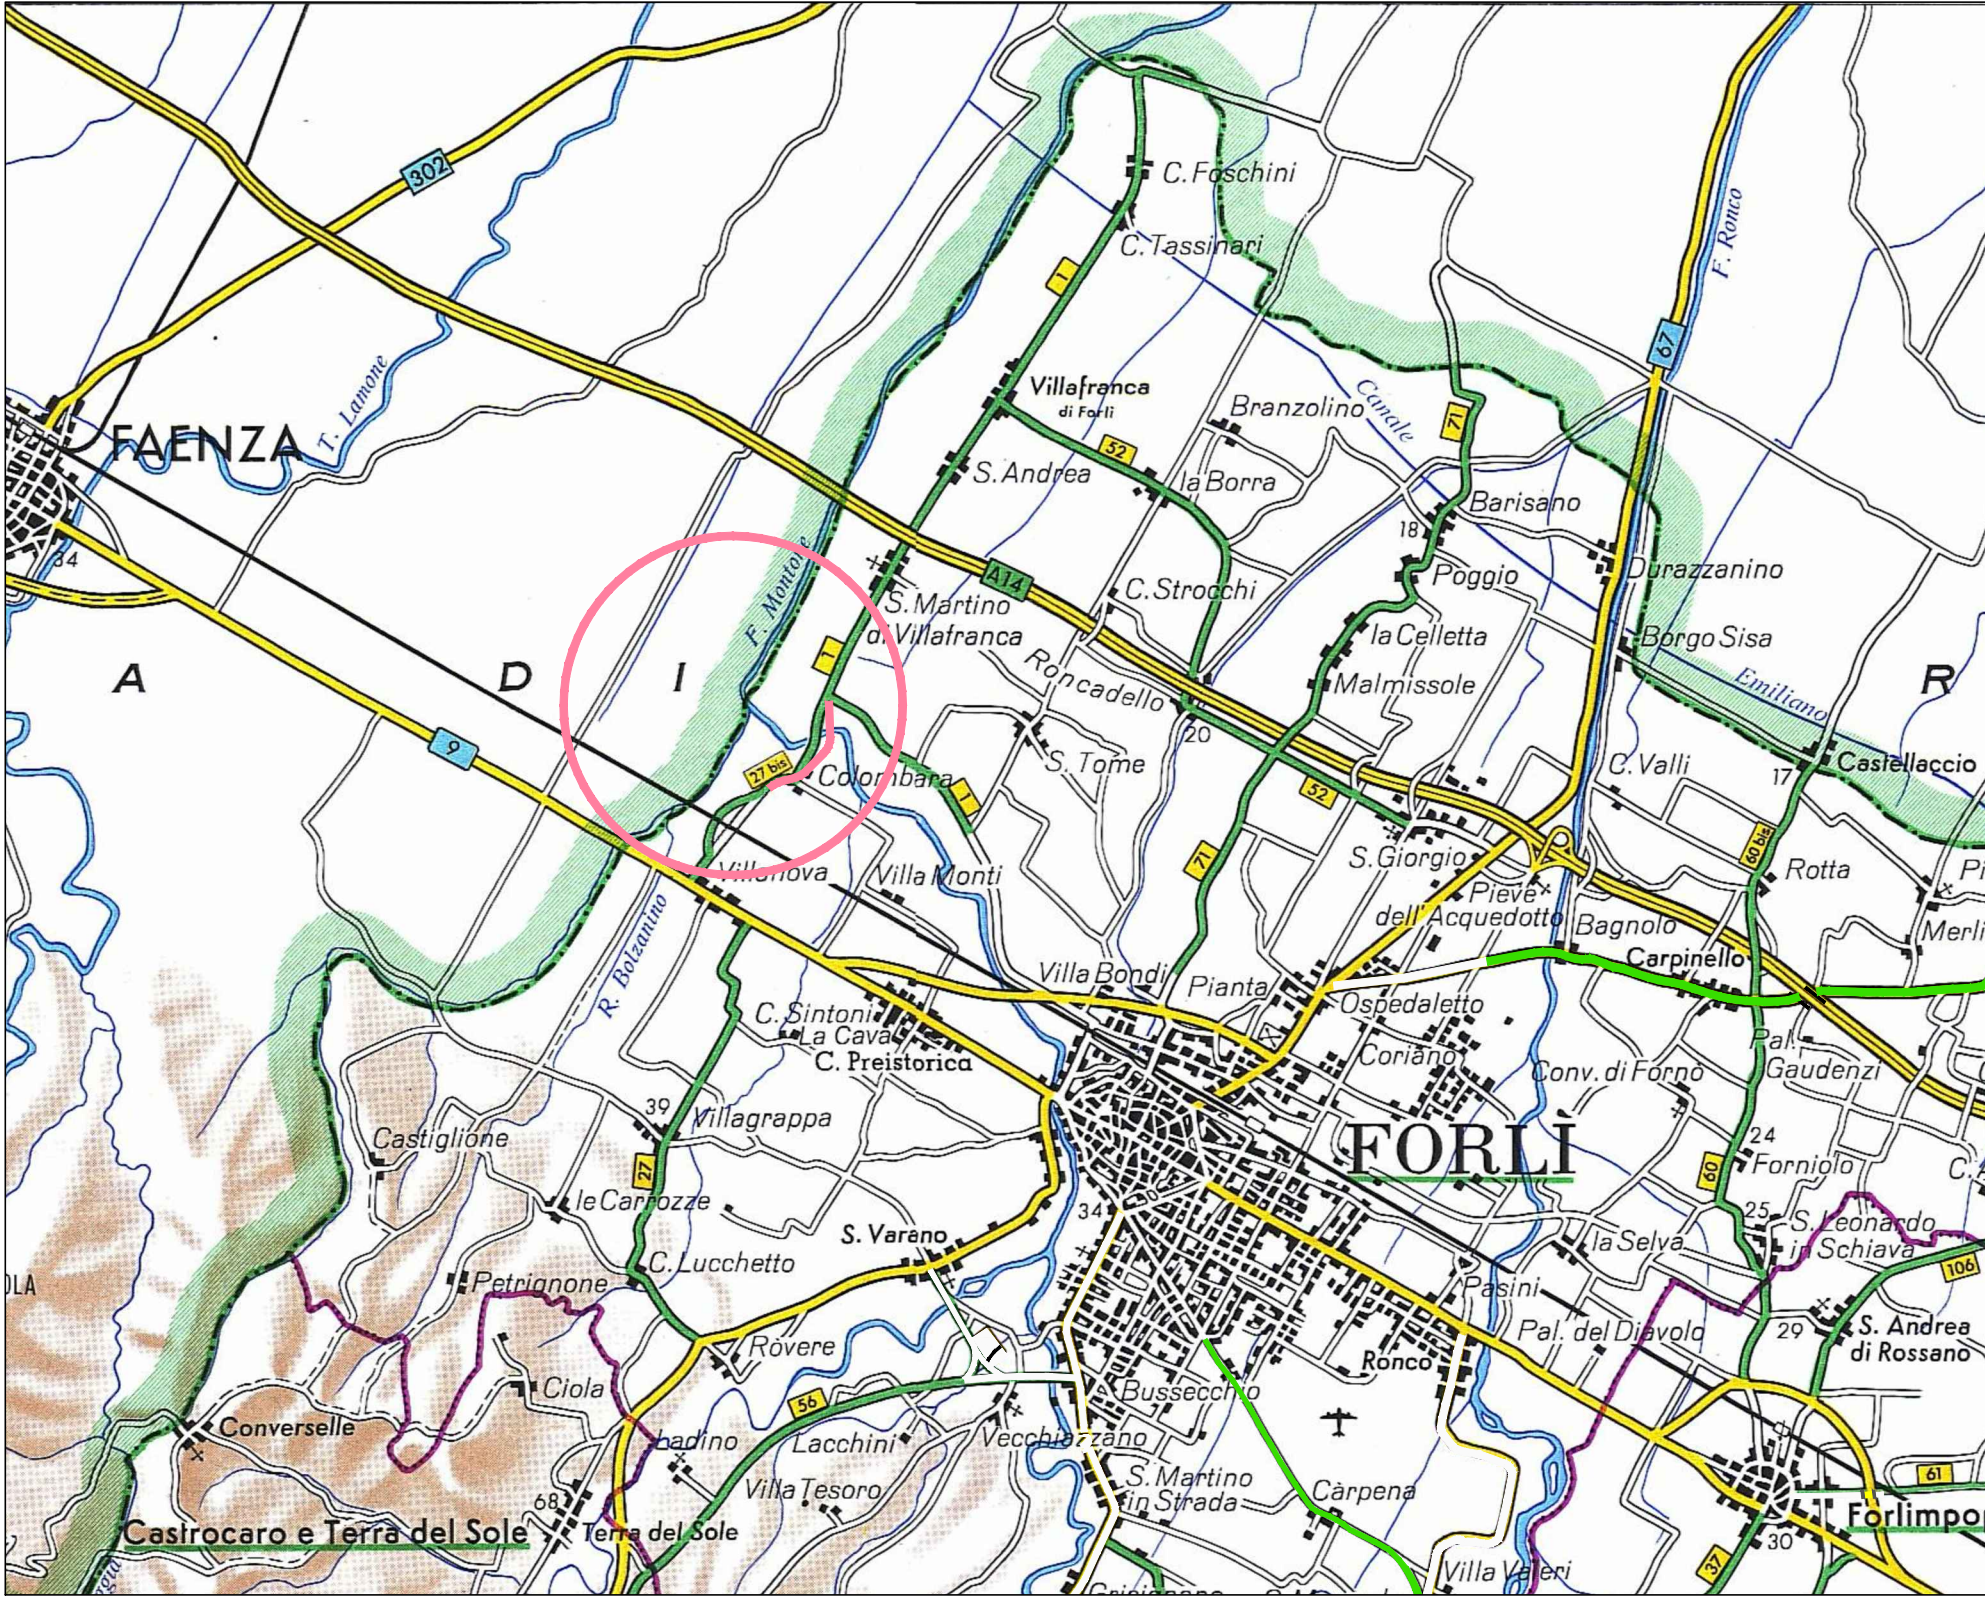

ORTOFOTO - scala 1:10.000



CTR - scala 1:5.000

