


MURO DI SOSTEGNO - PIANTA


SCALA 1:200

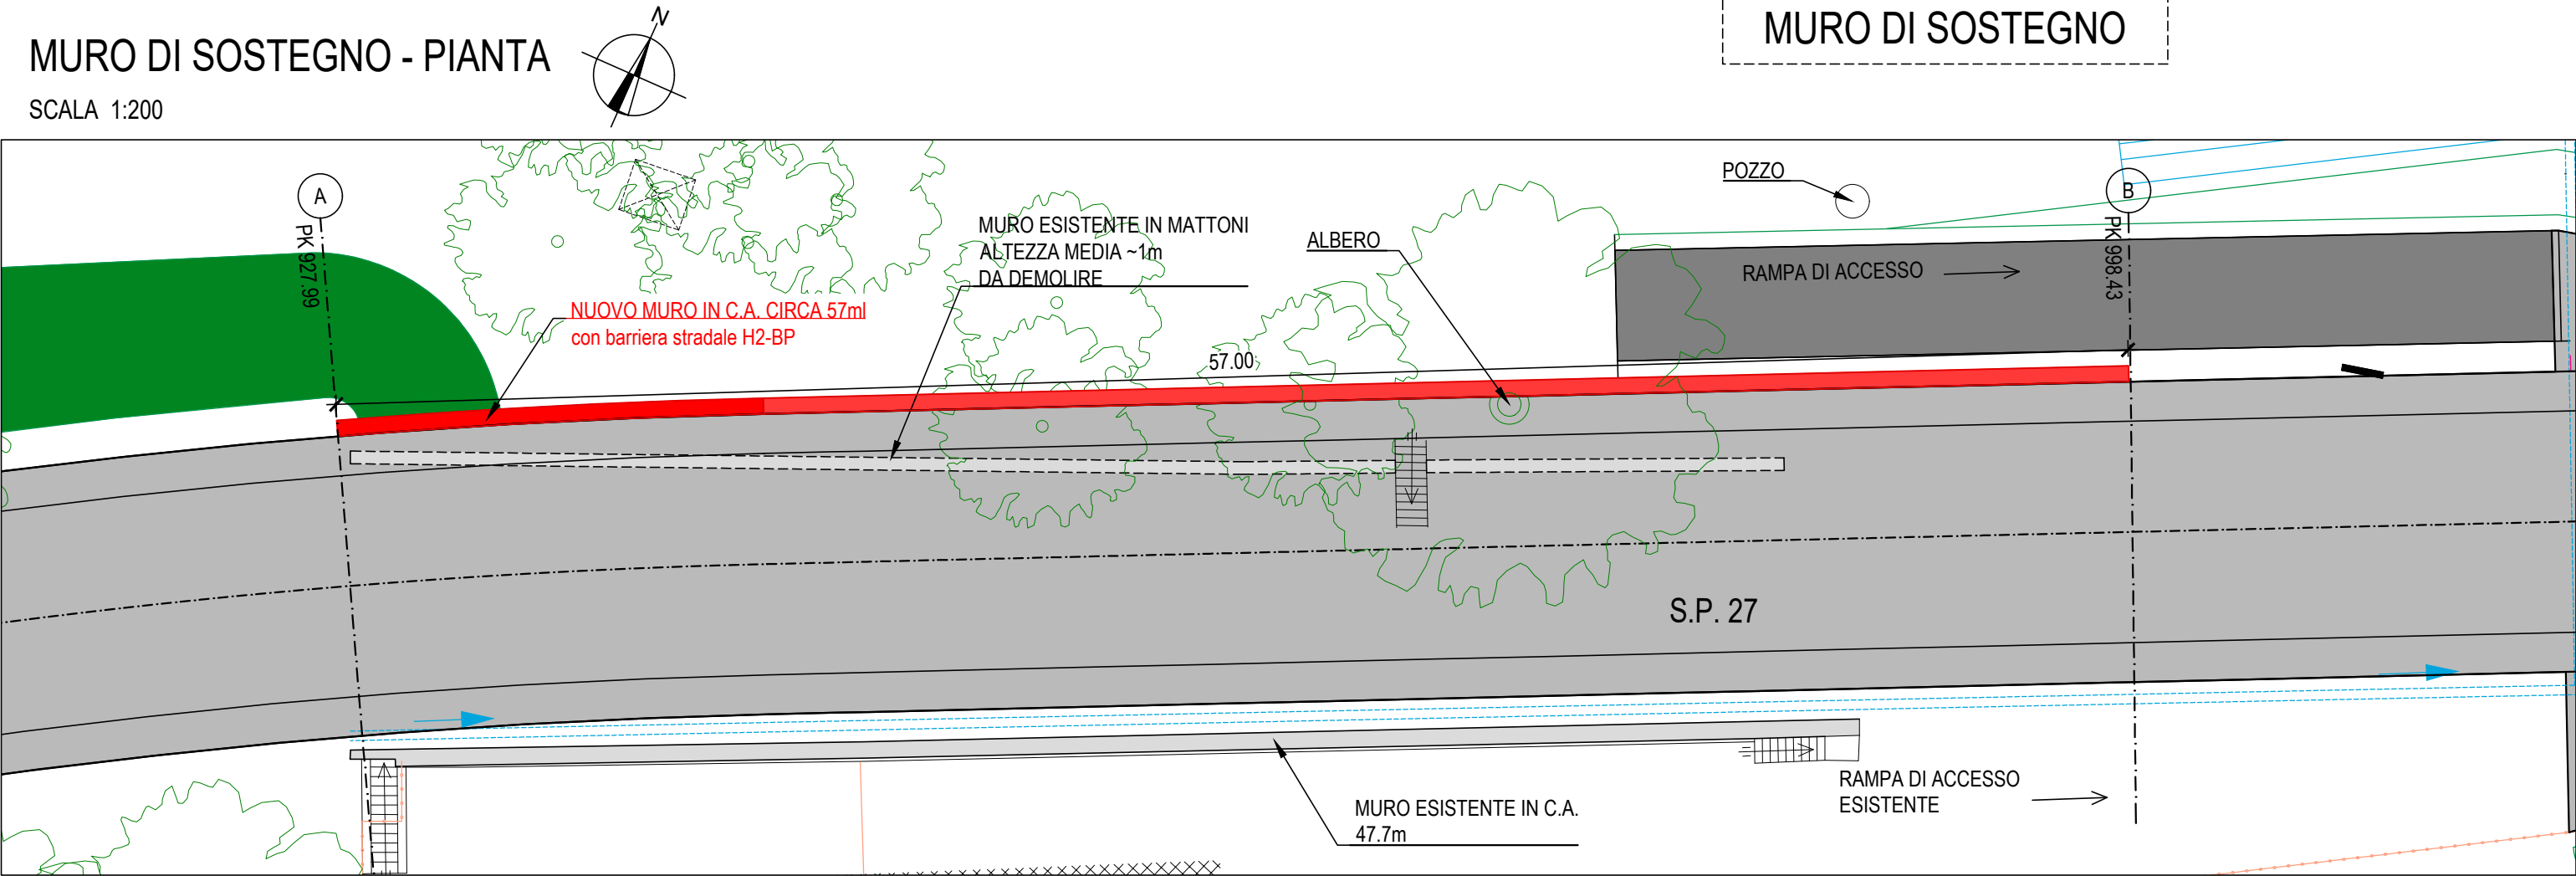

MURO DI SOSTEGNO


MURO DI SOSTEGNO - SEZIONE TRASVERSALE

SCALA 1:20

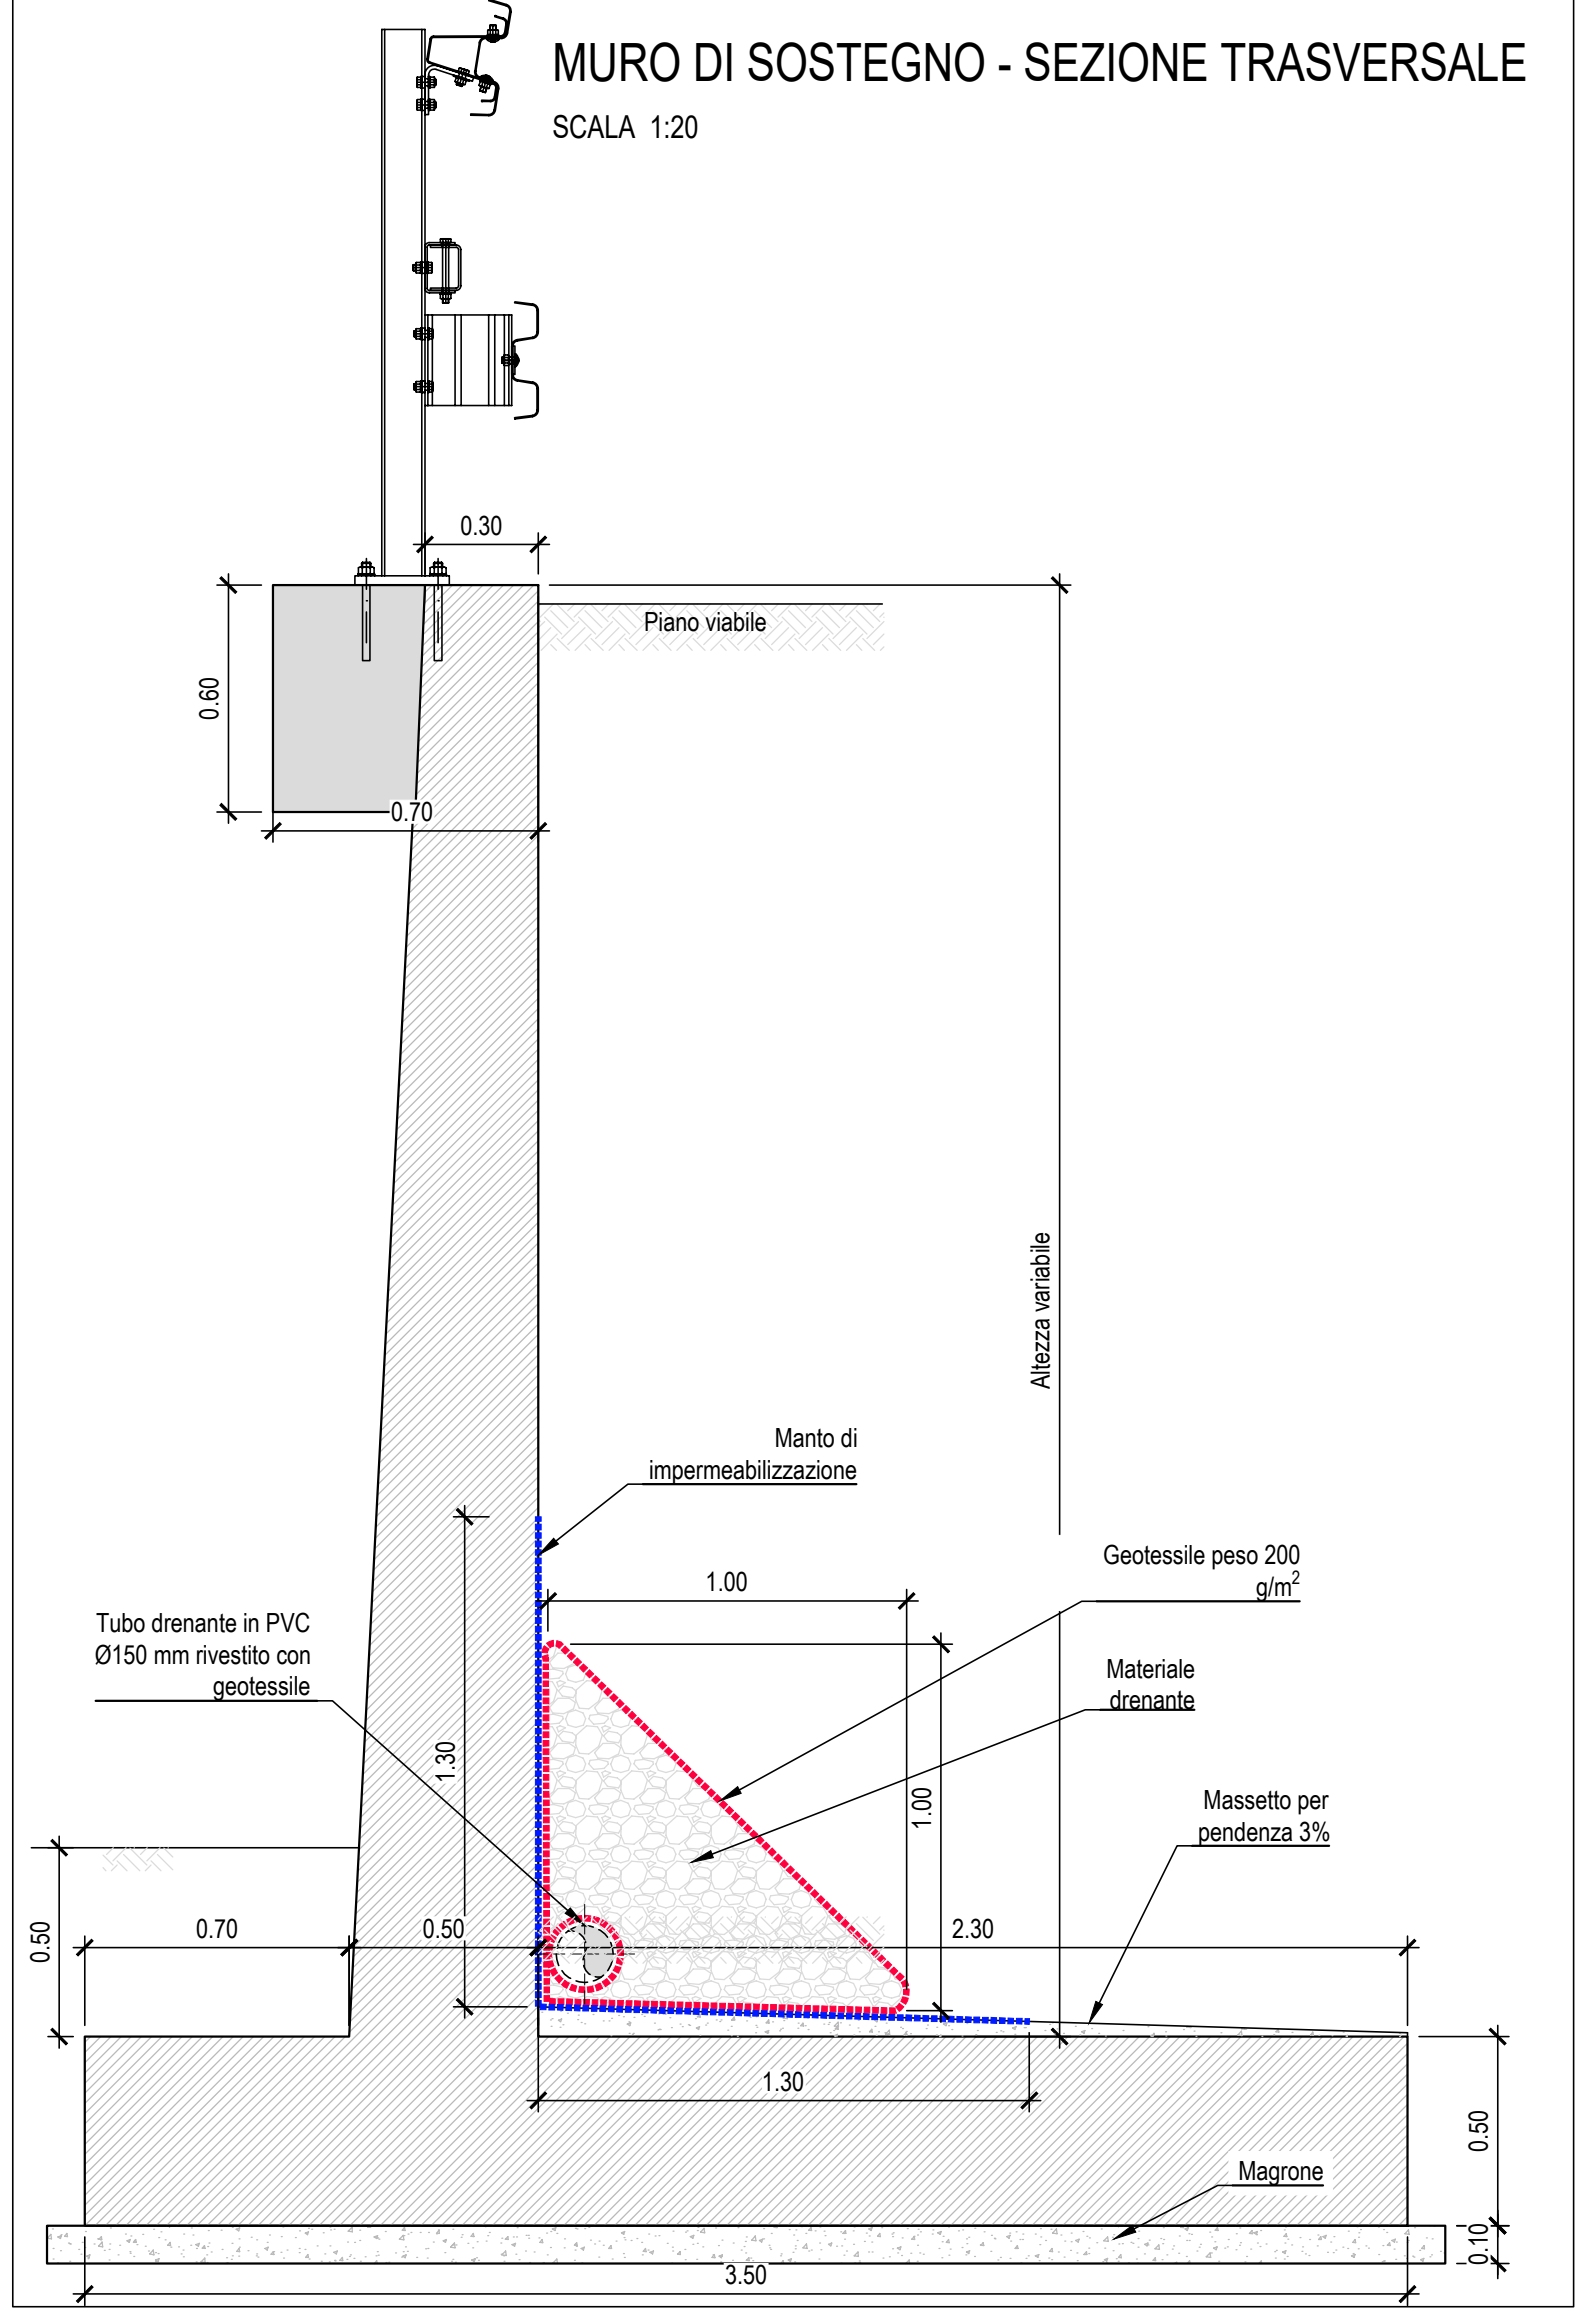

SEZIONE TIPICA STRADALE


SCALA 1:50

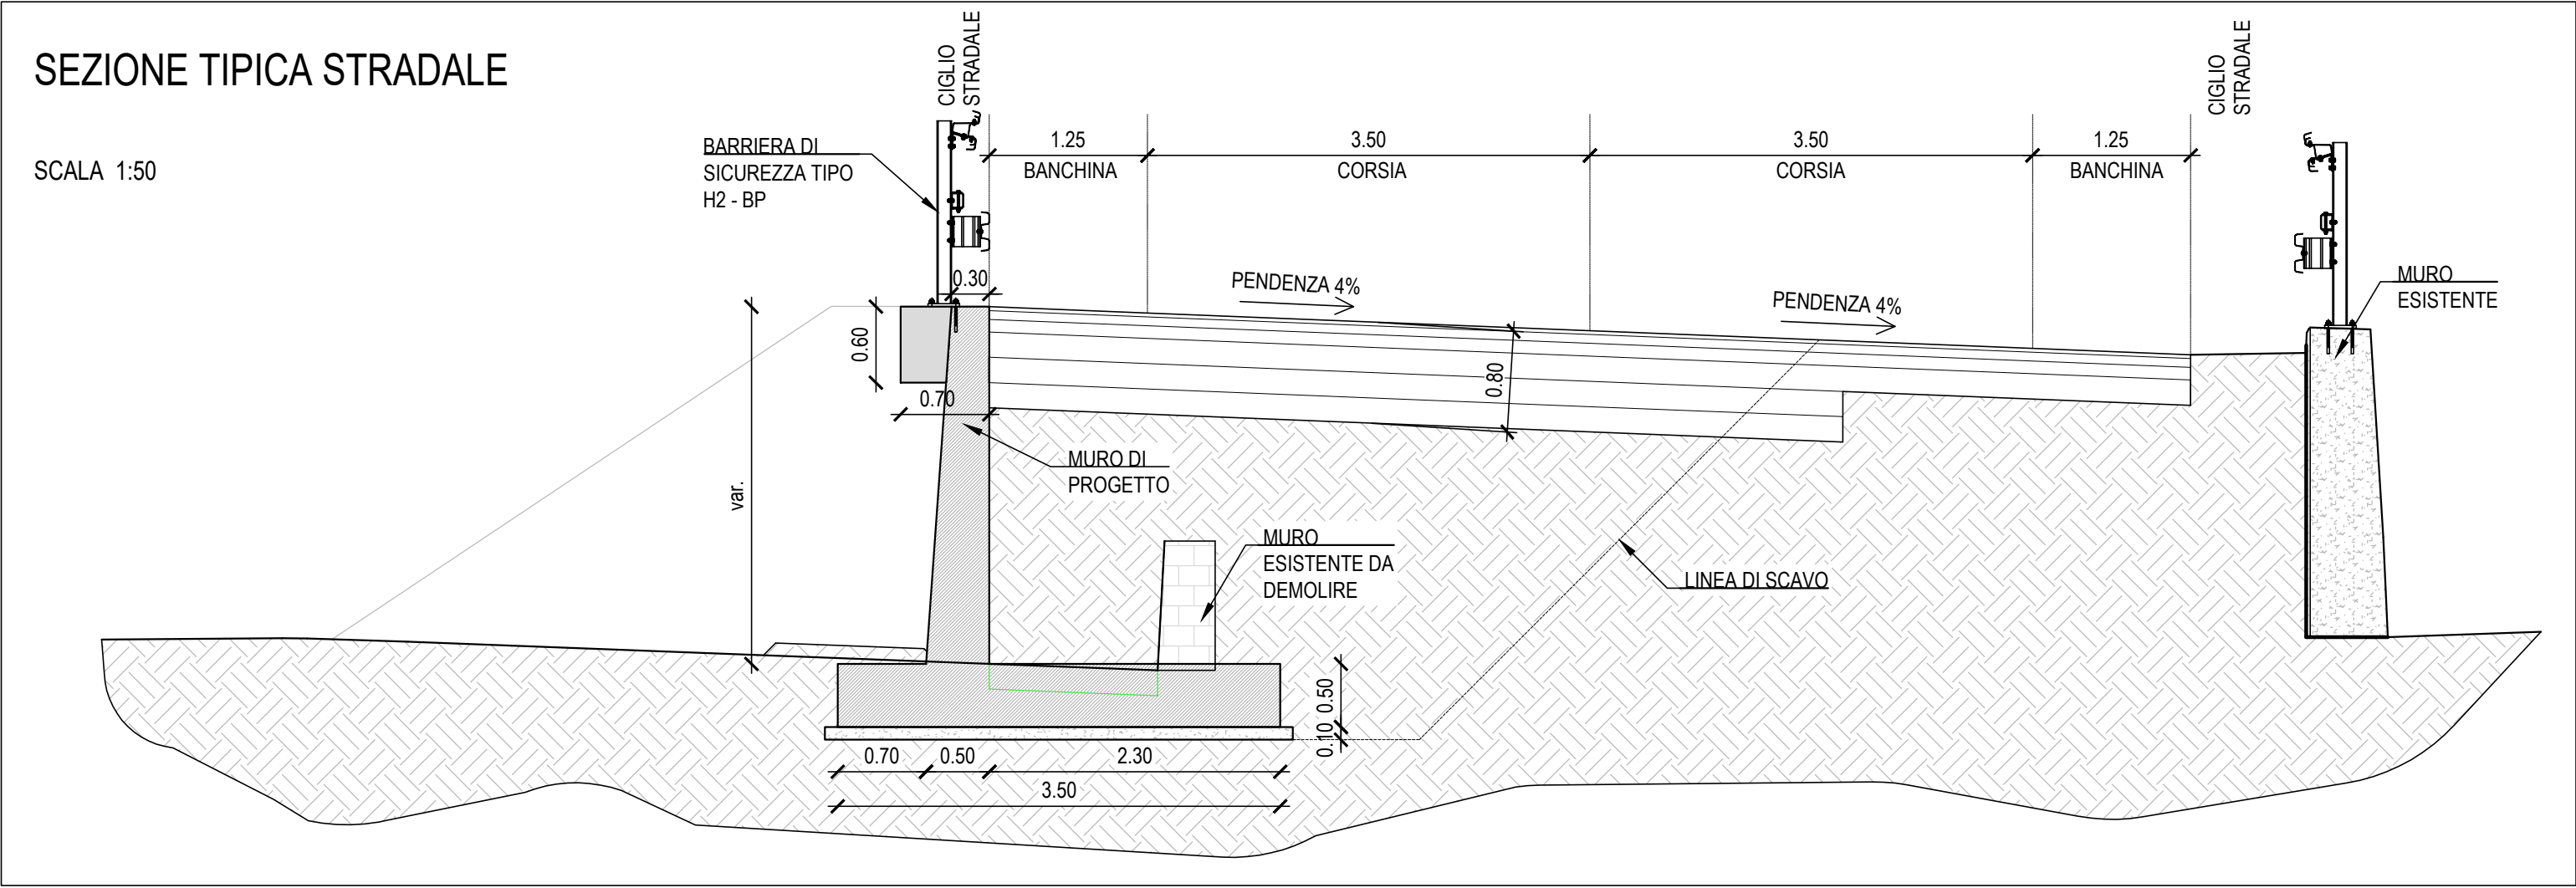

DETTAGLI IMPALCATO


DETTAGLIO PAVIMENTAZIONE STRADALE

SCALA 1:20

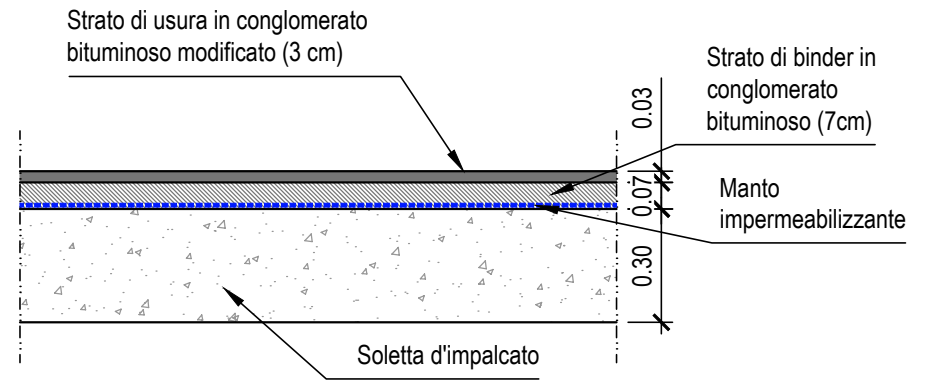

BOCCHETTA DI SCARICO - SEZIONE


SCALA 1:10

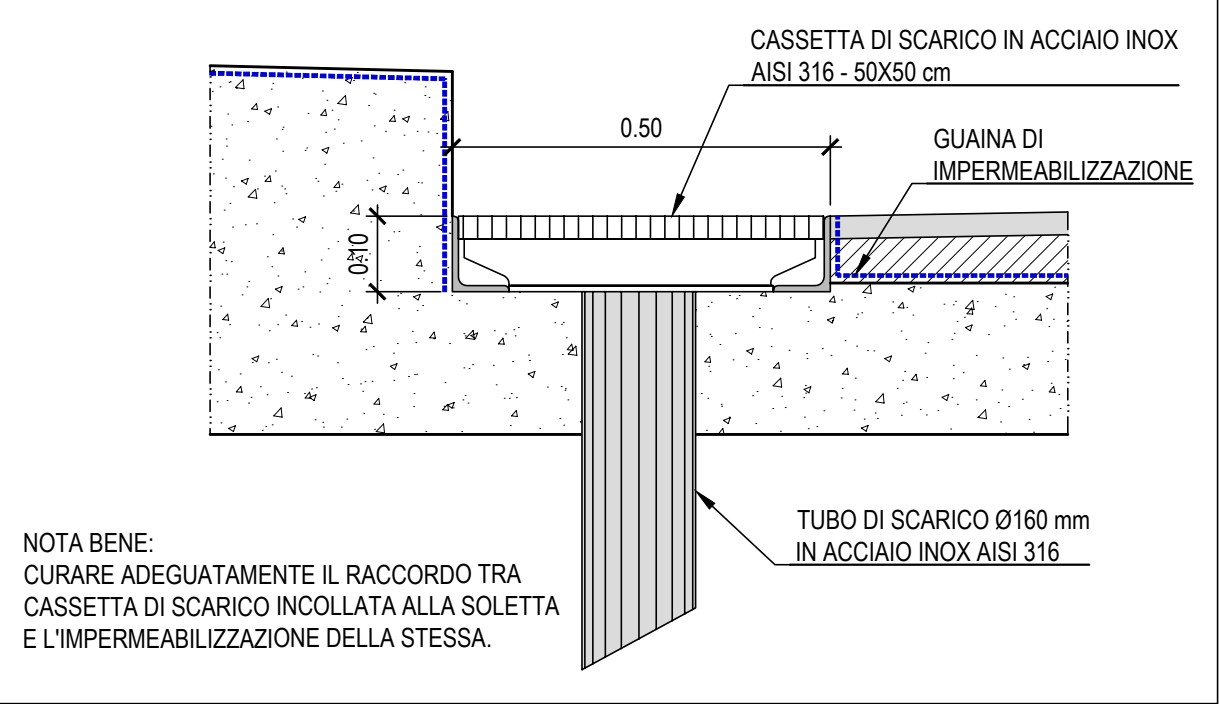

SCATOLARI


SEZIONE SCATOLARE - SCOLO FOSSOLA RAMO 3

SCALA 1:50

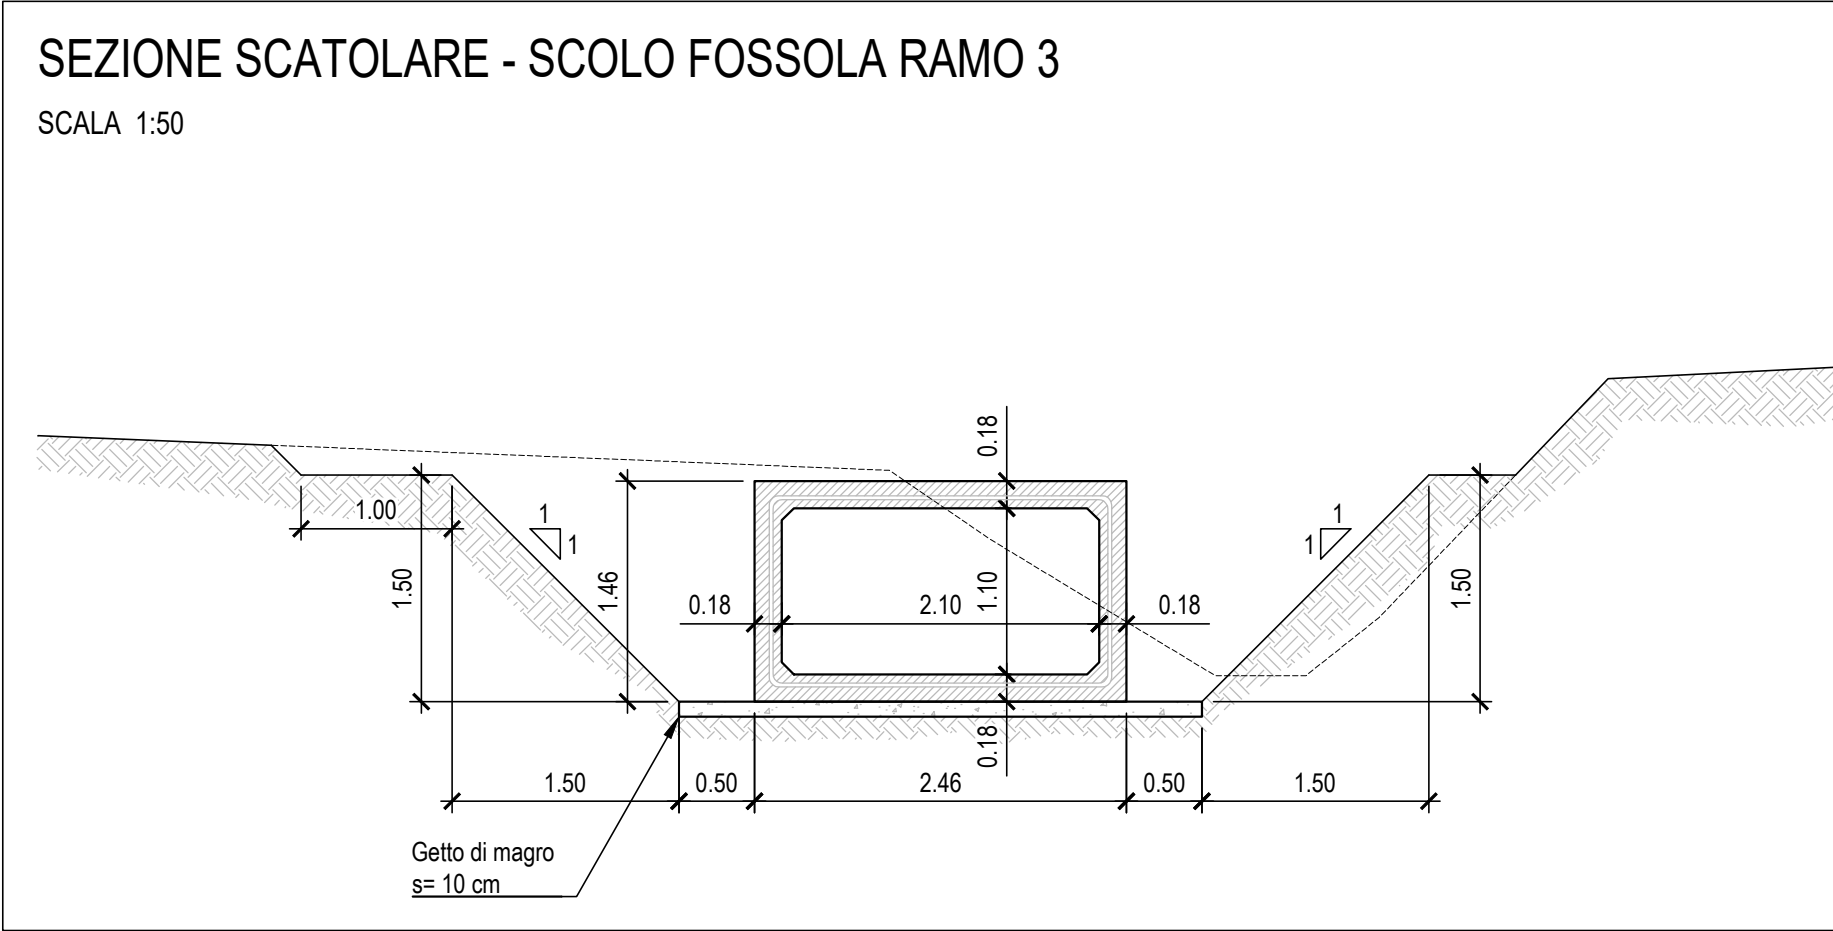

SEZIONE SCATOLARE - SCOLO FOSSOLA

SCALA 1:50

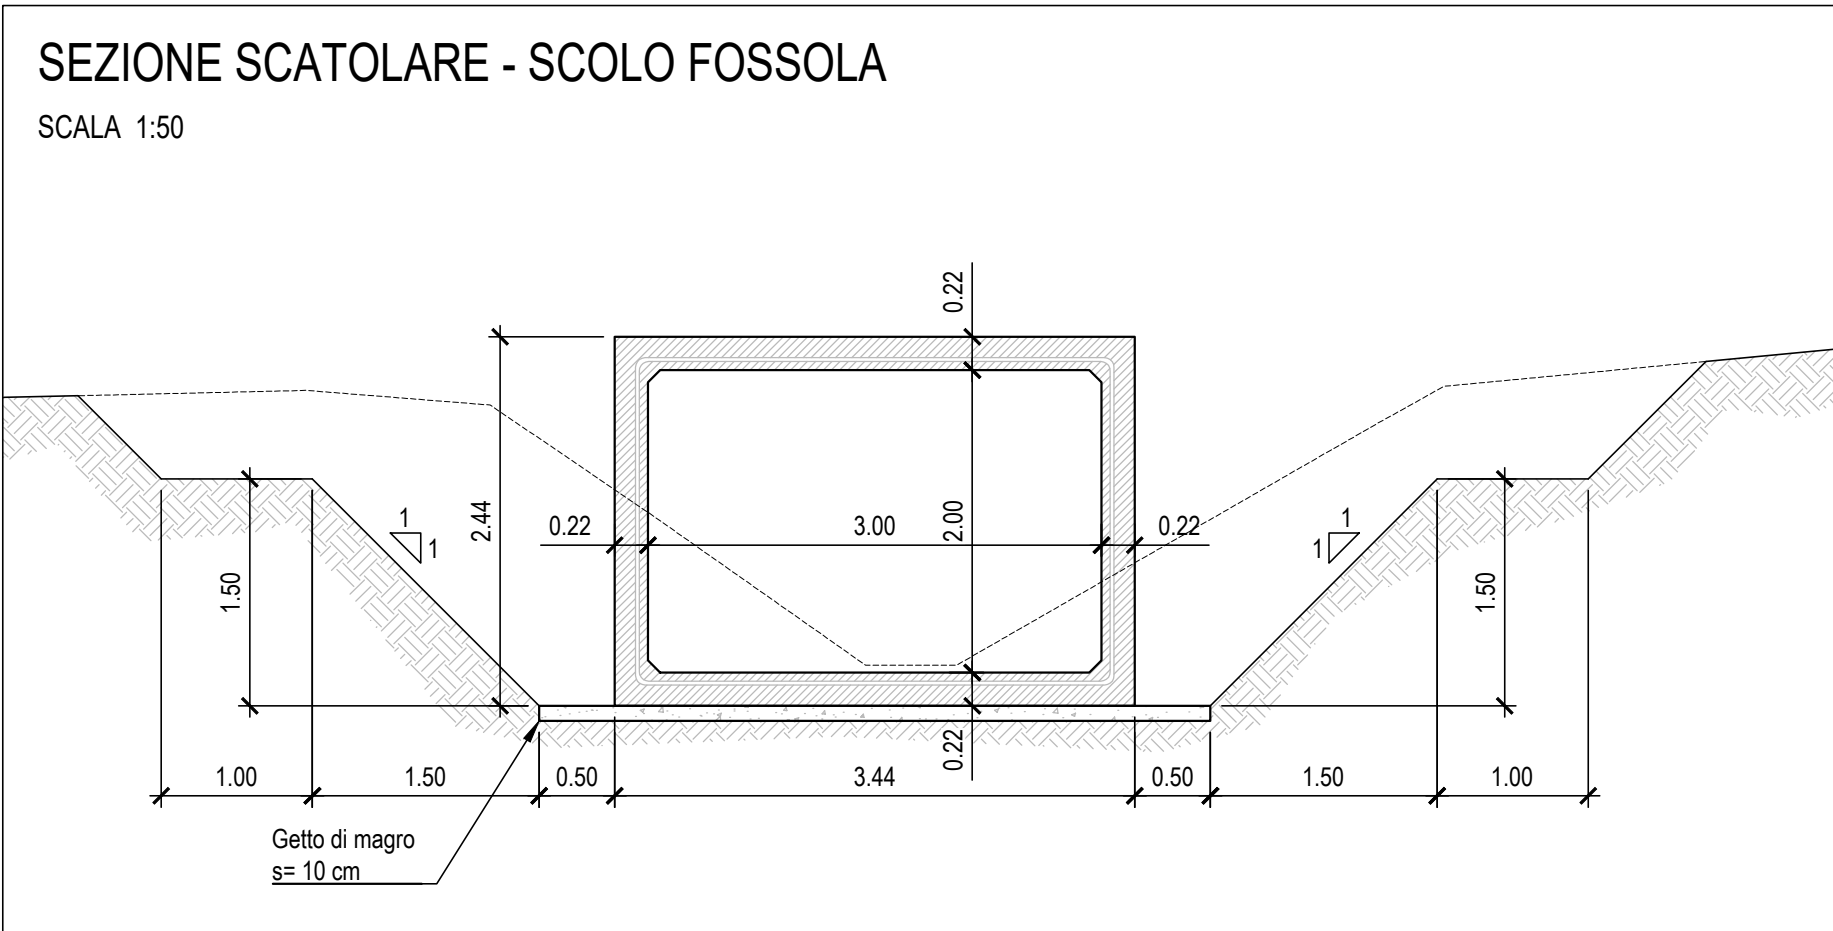

NOTE GENERALI

- SALVO OVE DIVERSAMENTE INDICATO:
 - GLI ANGOLI SONO ESPRESSI IN GRADI SESSADECIMALI;
 - LE DIMENSIONI SONO ESPRESSE IN METRI;
 - I DIAMETRI SONO ESPRESSI IN MILLIMETRI.
- LE QUOTE ALTIMETRICHE SONO ESPRESSI IN METRI.
- L'IMPRESA ESECUTRICE È TENUTA AD EFFETTUARE SUBITO DOPO LA CONSEGNA DEI LAVORI, TUTTI I RILIEVI E GLI ACCERTAMENTI NECESSARI A VERIFICARE LO STATO DI CONSISTENZA DEI LUOGHI.
- TUTTE LE DIMENSIONI DEVONO ESSERE VERIFICATE DALL'IMPRESA ESECUTRICE ALL'ATTO ESECUTIVO.

SISTEMA DI RIFERIMENTO

- SISTEMA DI RIFERIMENTO PLANIMETRICO: UTM-RER (rettilineo).
- SISTEMA DI RIFERIMENTO ALTIMETRICO: VERTO IGM.

NOTE SUI SOTTOSERVIZI

- IL TRACCIATO PLANOALTIMETRICO DEI SOTTOSERVIZI È DA RITENERSI PURAMENTE INDICATIVO.
- L'IMPRESA È TENUTA AD ESEGUIRE, SUBITO DOPO LA CONSEGNA DEI LAVORI, TUTTI I RILIEVI E GLI ACCERTAMENTI NECESSARI A VERIFICARE LO STATO DI CONSISTENZA DEI LUOGHI E L'ANDAMENTO PLANOALTIMETRICO DEI SOTTOSERVIZI PRESENTI NELL'AREA DI INTERVENTO.
- TUTTI GLI INTERVENTI DI MODIFICA E/O ADEGUAMENTO DEI SOTTOSERVIZI DEVONO ESSERE CONCORDATI CON GLI ENTI GESTORI OLTRE CHE CON LA DIREZIONE LAVORI.



PROVINCIA FORLÌ-CESENA

Piazza Morgagni,9 - 47100 FORLÌ
Cod. fisc. 80001550401

Servizio Infrastrutture viarie, Gestione strade, Patrimonio, Mobilità e Trasporti.
Ufficio Gestione e progettazione Infrastrutture

SP 27 BIS "BRALDO" AL KM 2+350 INTERVENTO DI DEMOLIZIONE E RICOSTRUZIONE DEL VIADOTTO SUL TORRENTE MONTONE

Progetto Definitivo

ELABORATO :

MURO DI SOSTEGNO, SCATOLARI E DETTAGLI

SCALA :

VARIE

TAV.

C.P.2

CUP: G67H21019760001

0

Emissione

Date: FEB. 2023

1

IL R.U.P.

Ing. Fabrizio Di Blasio

RILIEVO E PROGETTO STRADALE

ESAGEO STUDIO GEOMETRI ASSOCIATI

IL PROGETTISTA ARCHITETTONICO

Ing. Luca Gardelli

PROGETTO STRUTTURALE

ENSER srl

I COLLABORATORI

Arch. Laura Capizzi
Arch. Silvia Conversano
Geom. Paolo Galeotti

PROGETTO IDRAULICO

PRIDE - PROJECTS AND IDEAS FOR ENVIRONMENT