
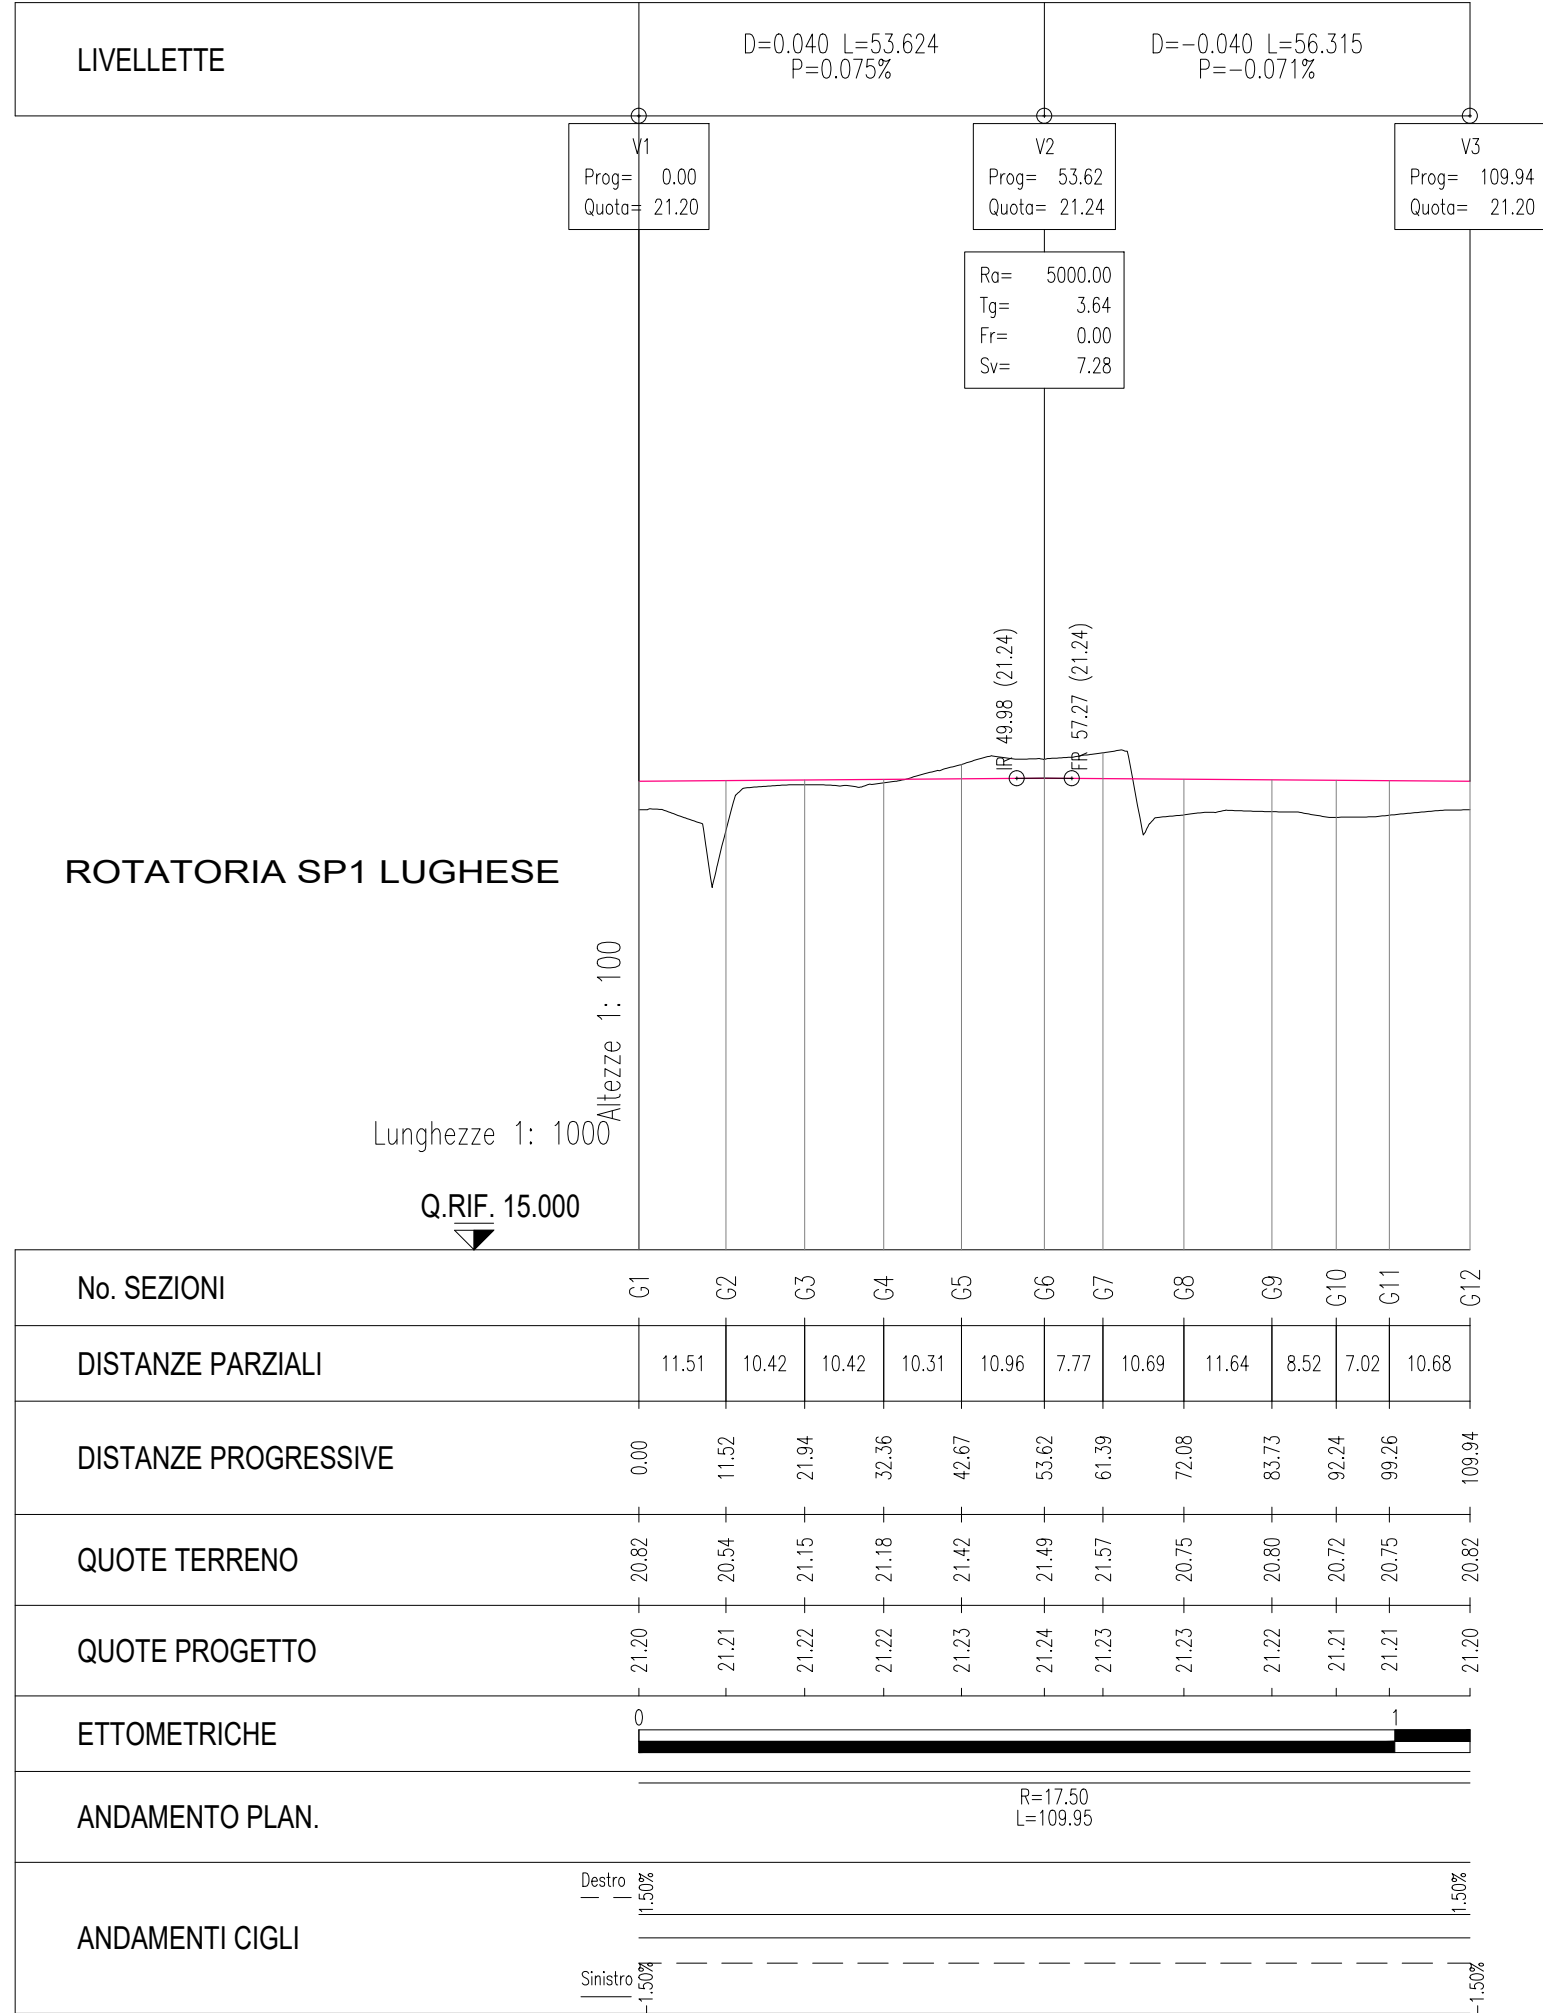
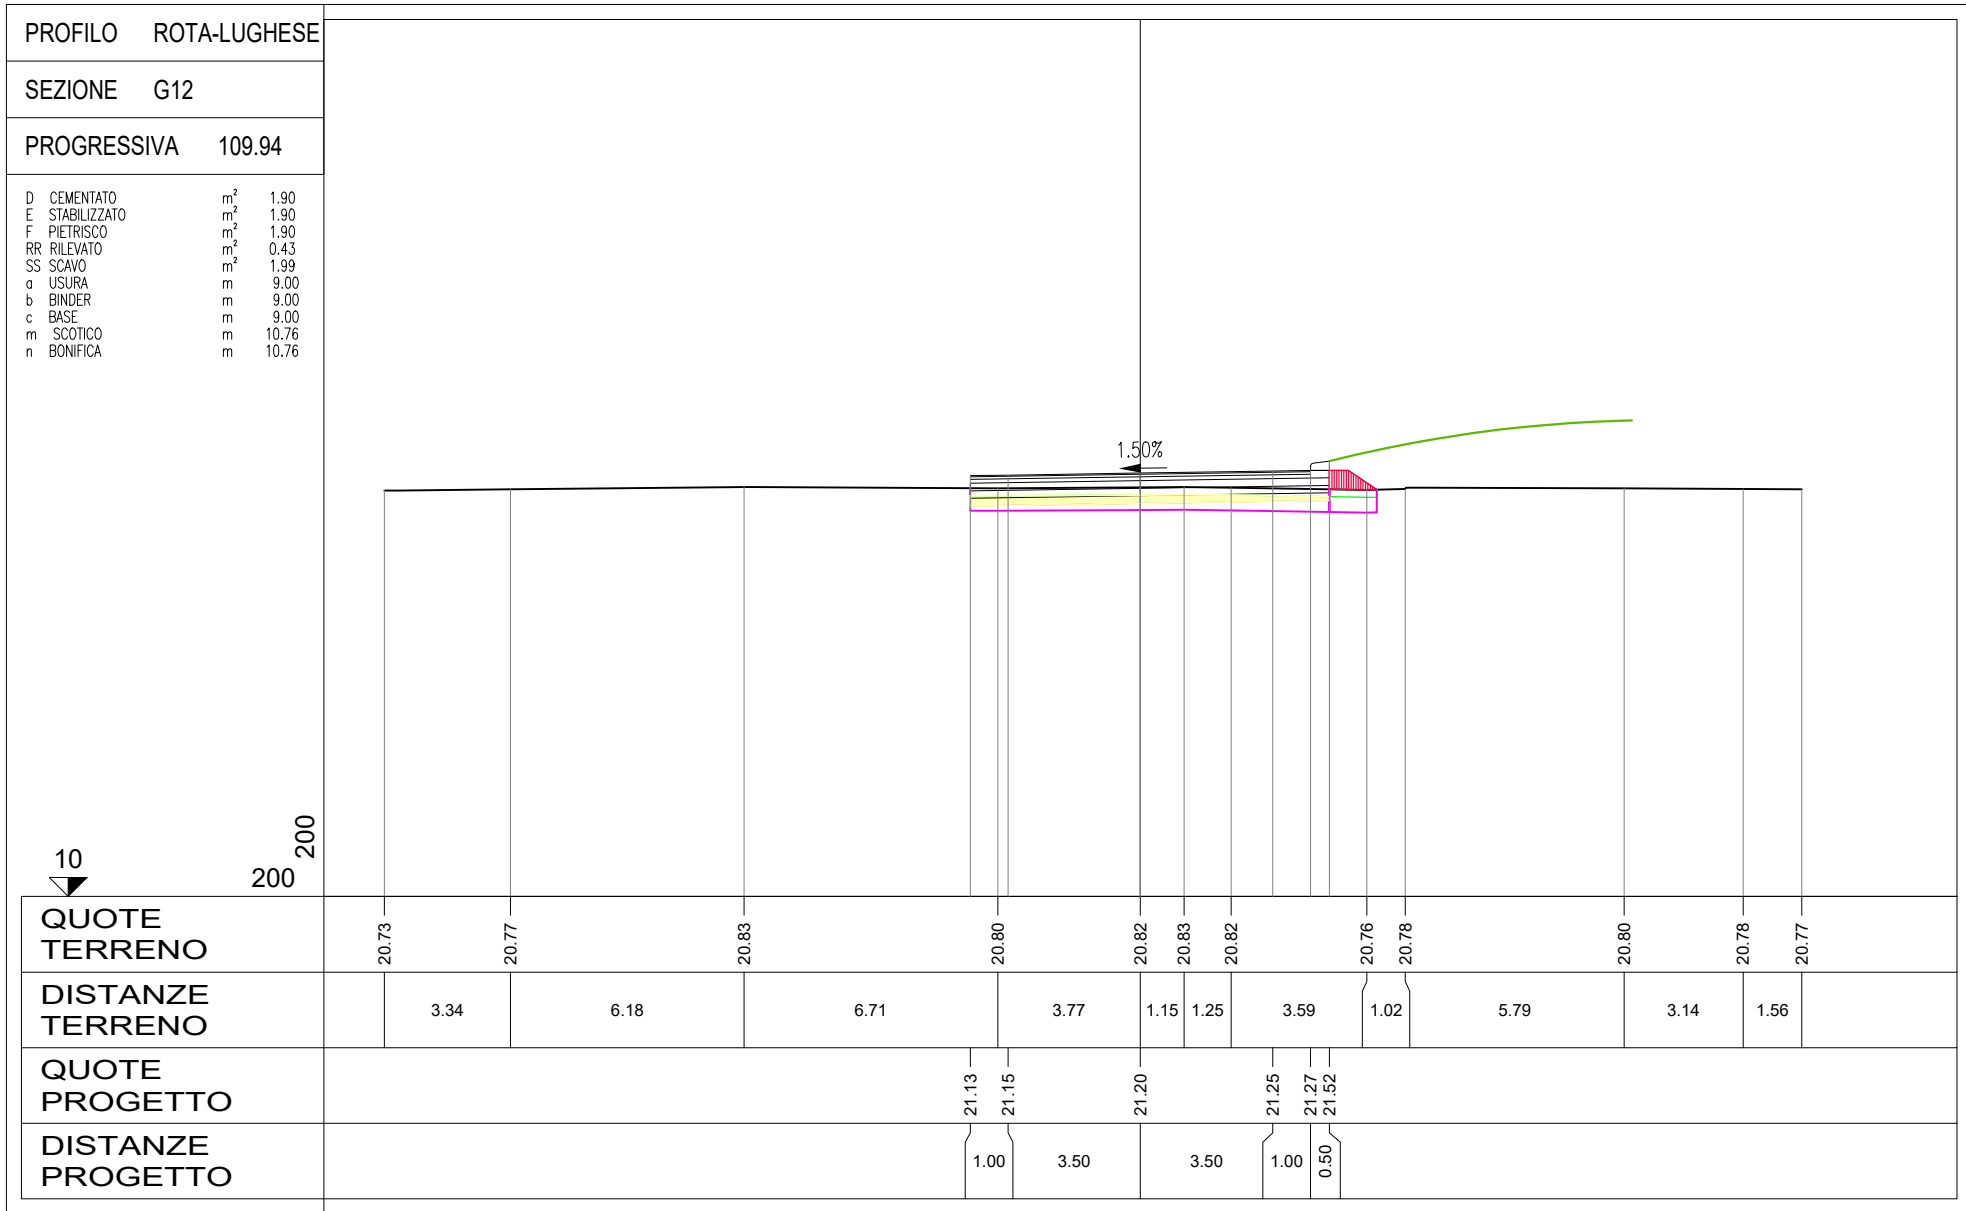
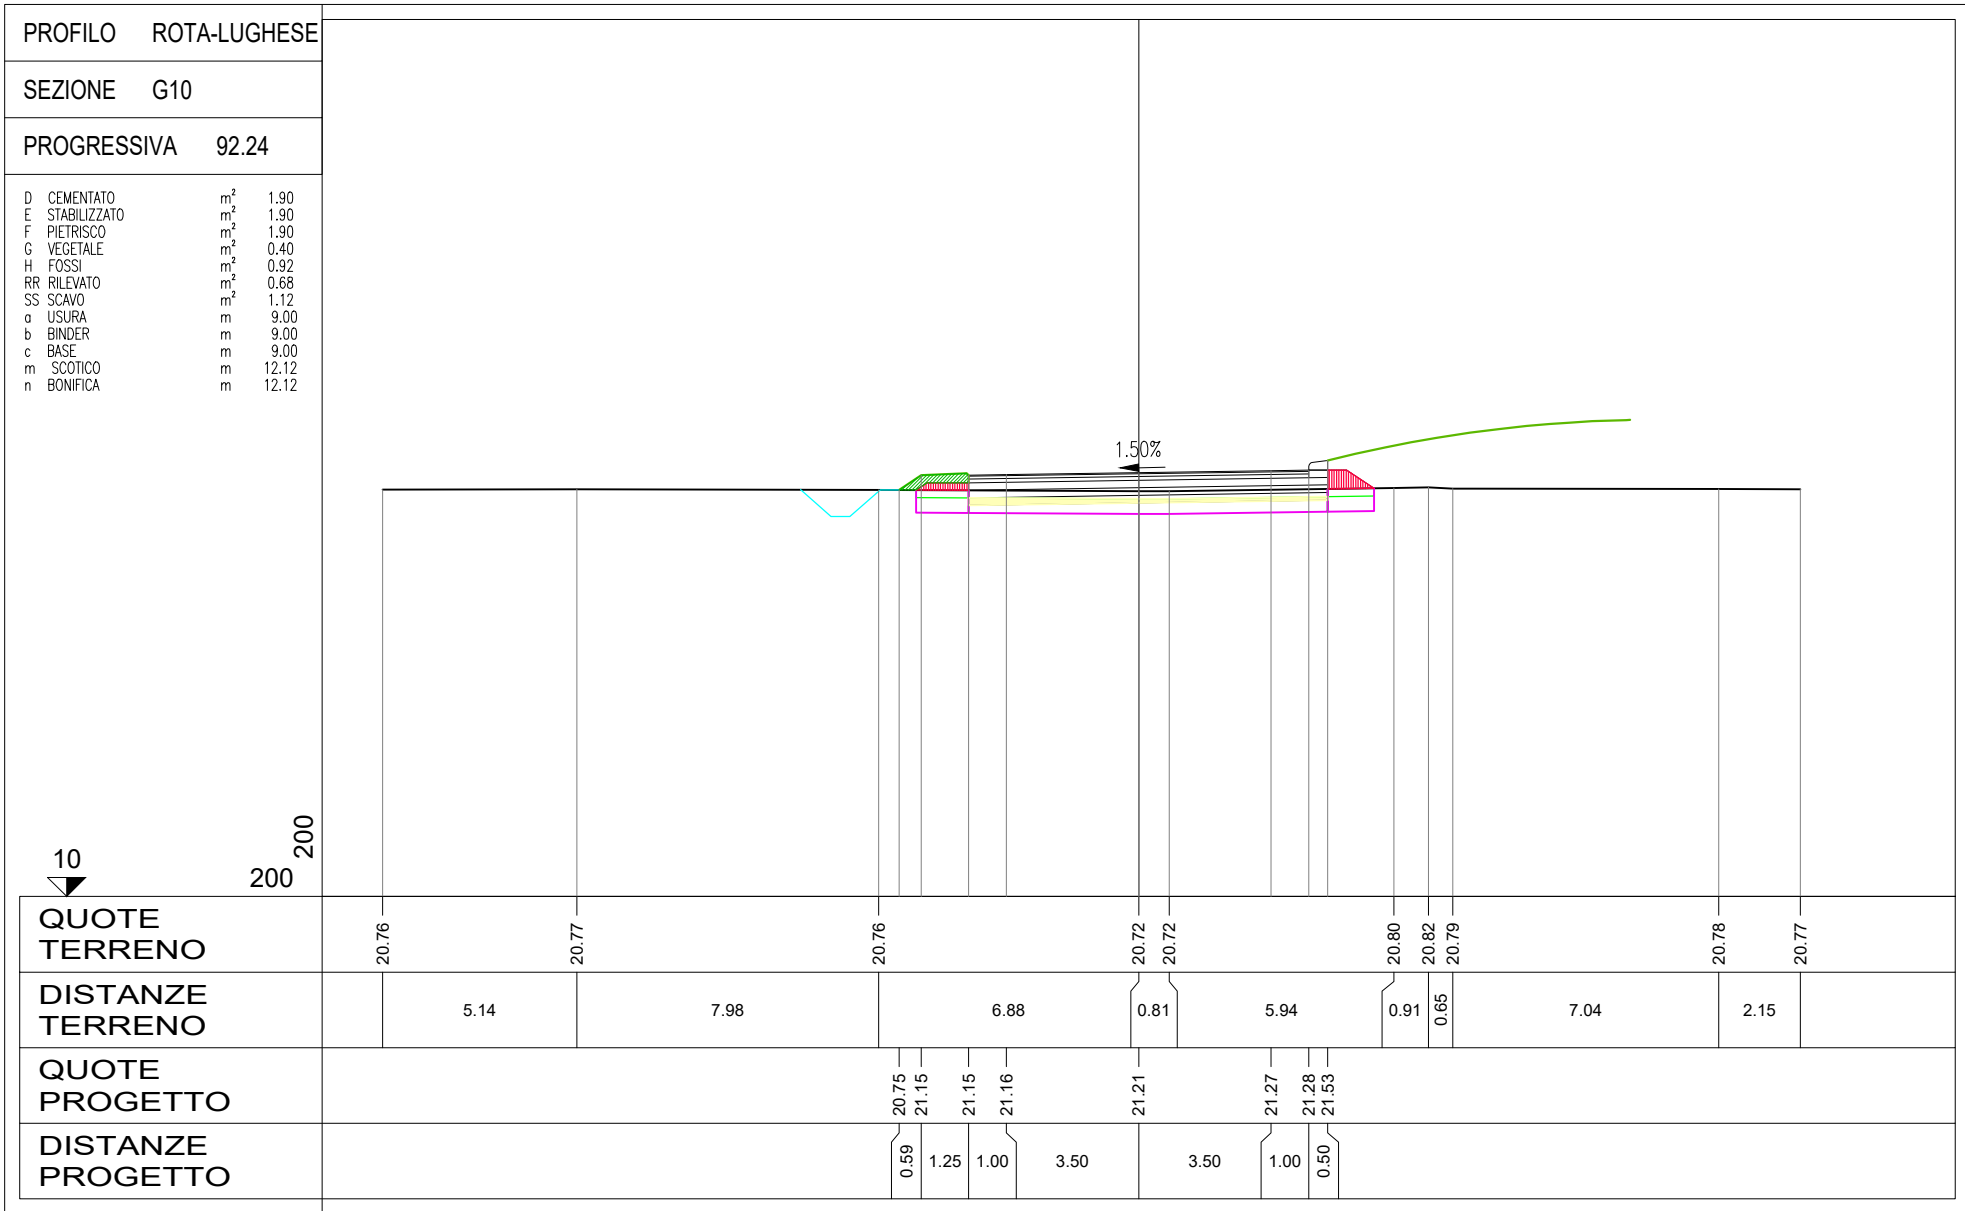
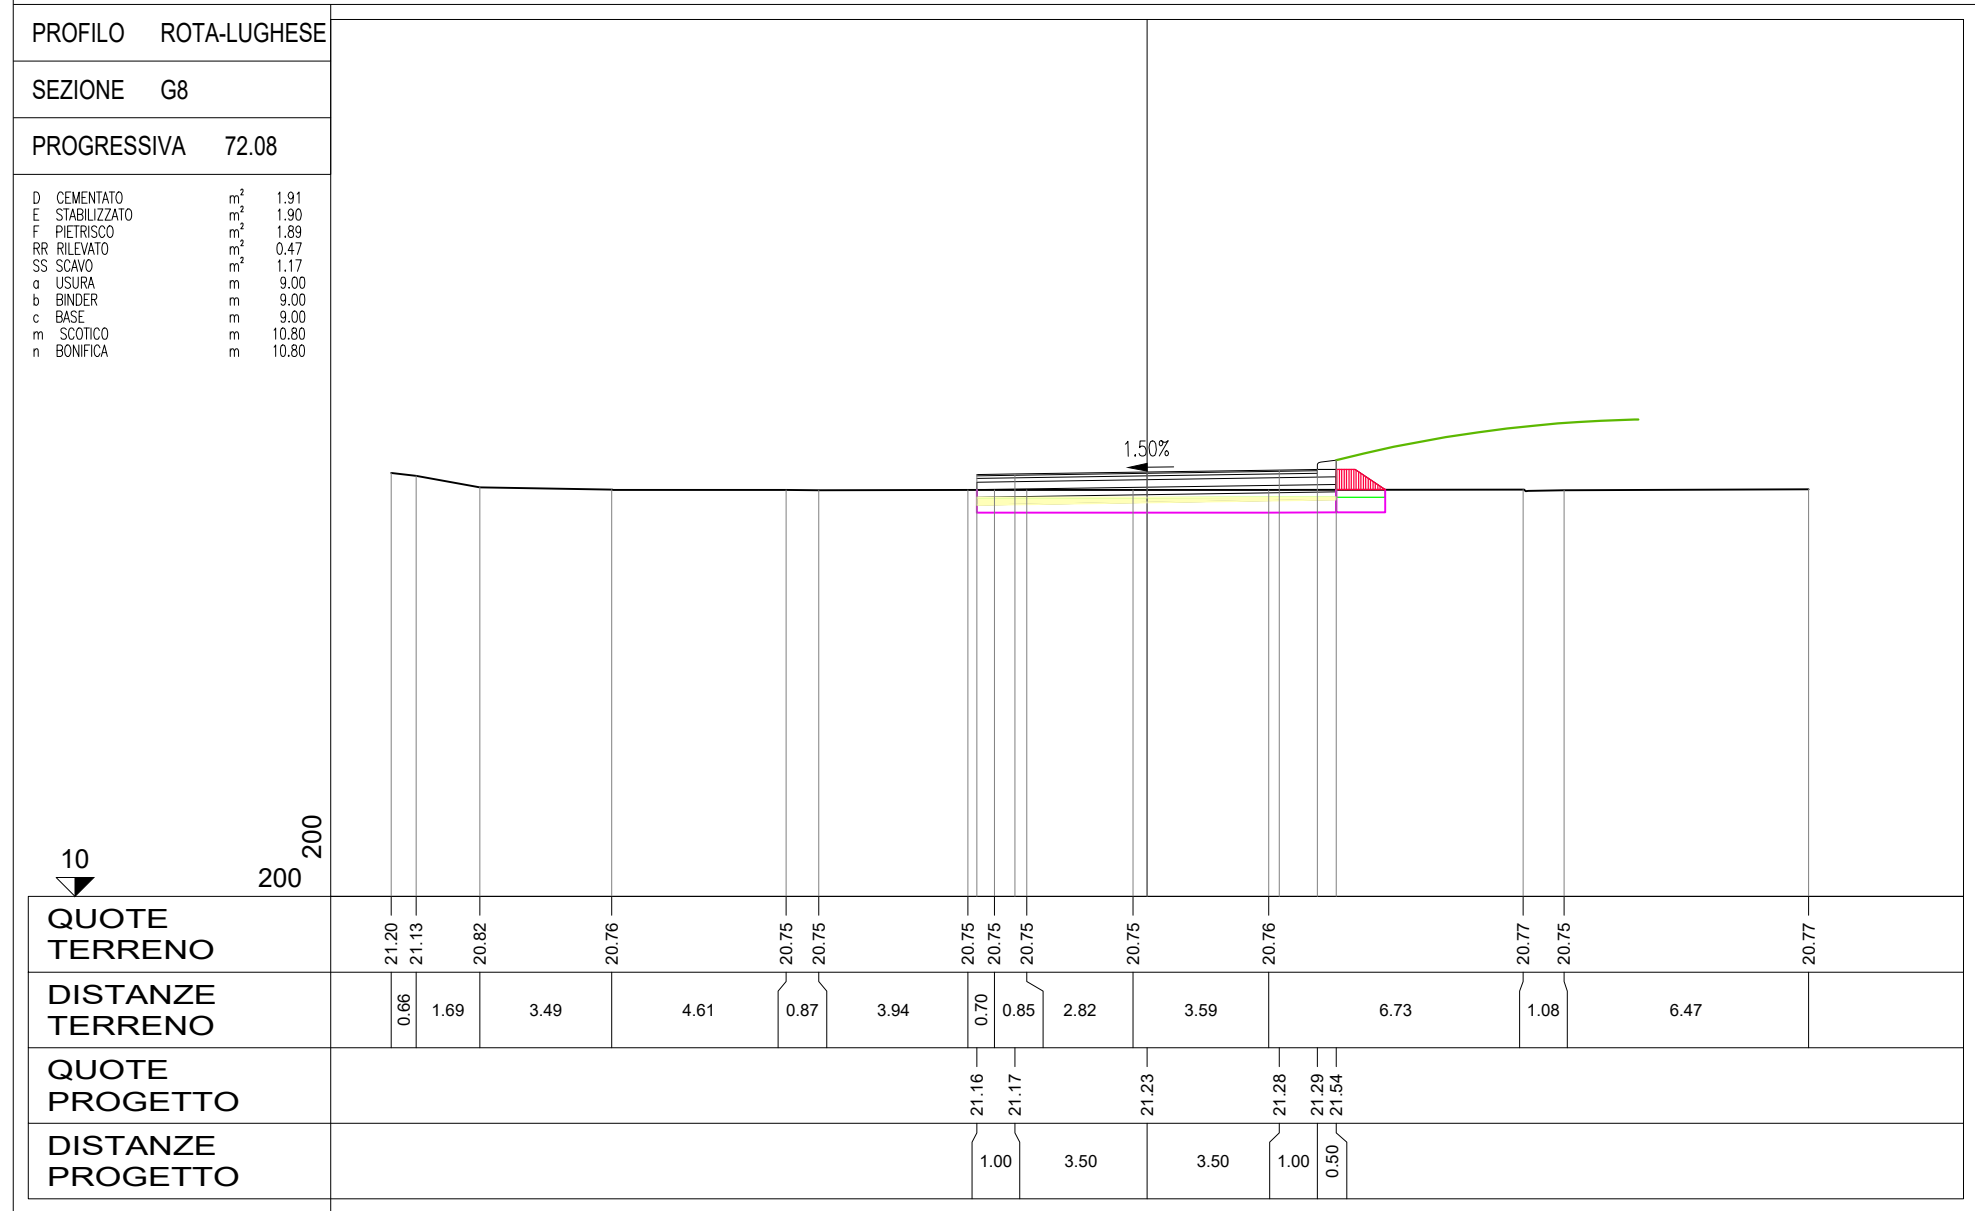
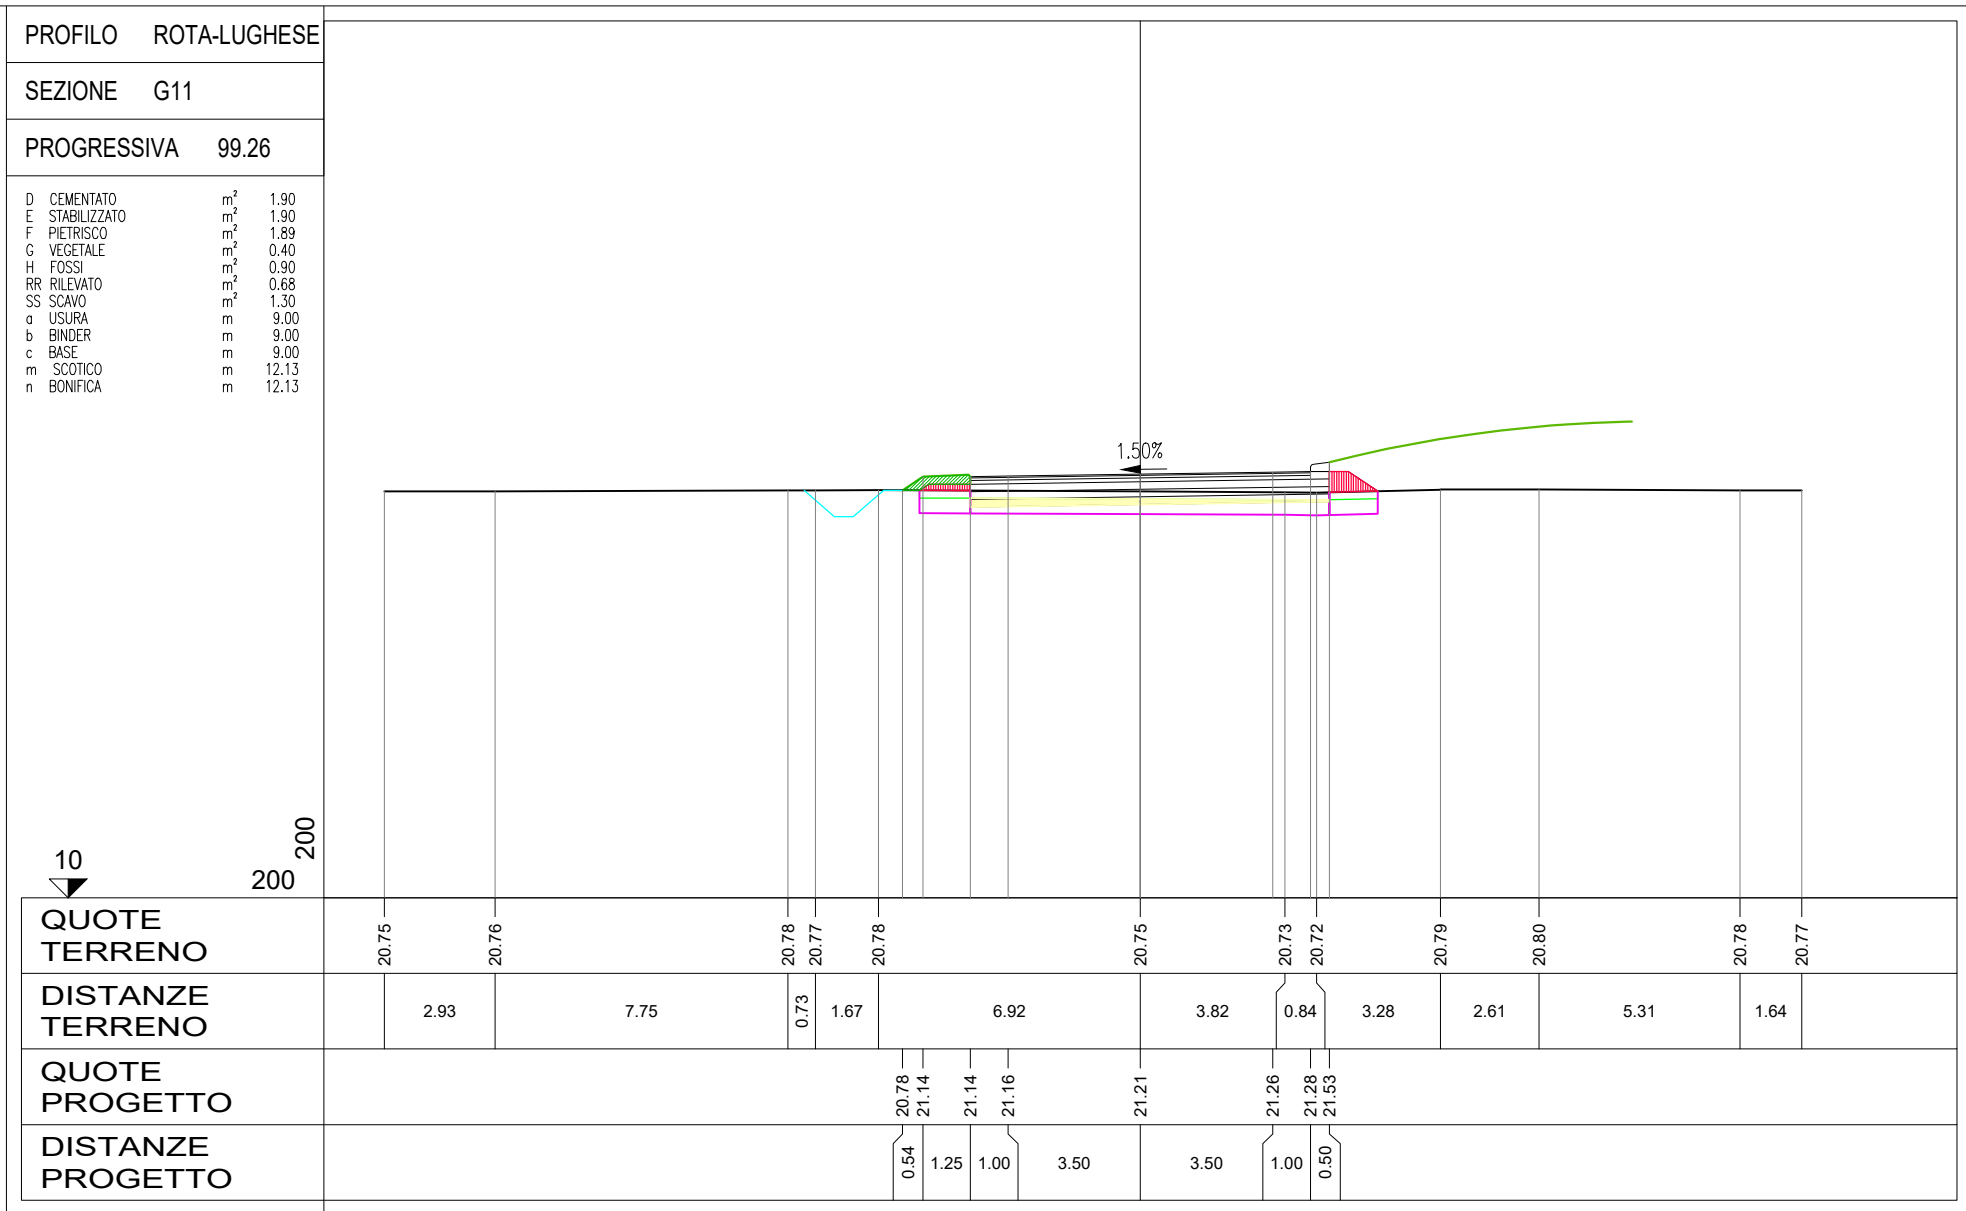
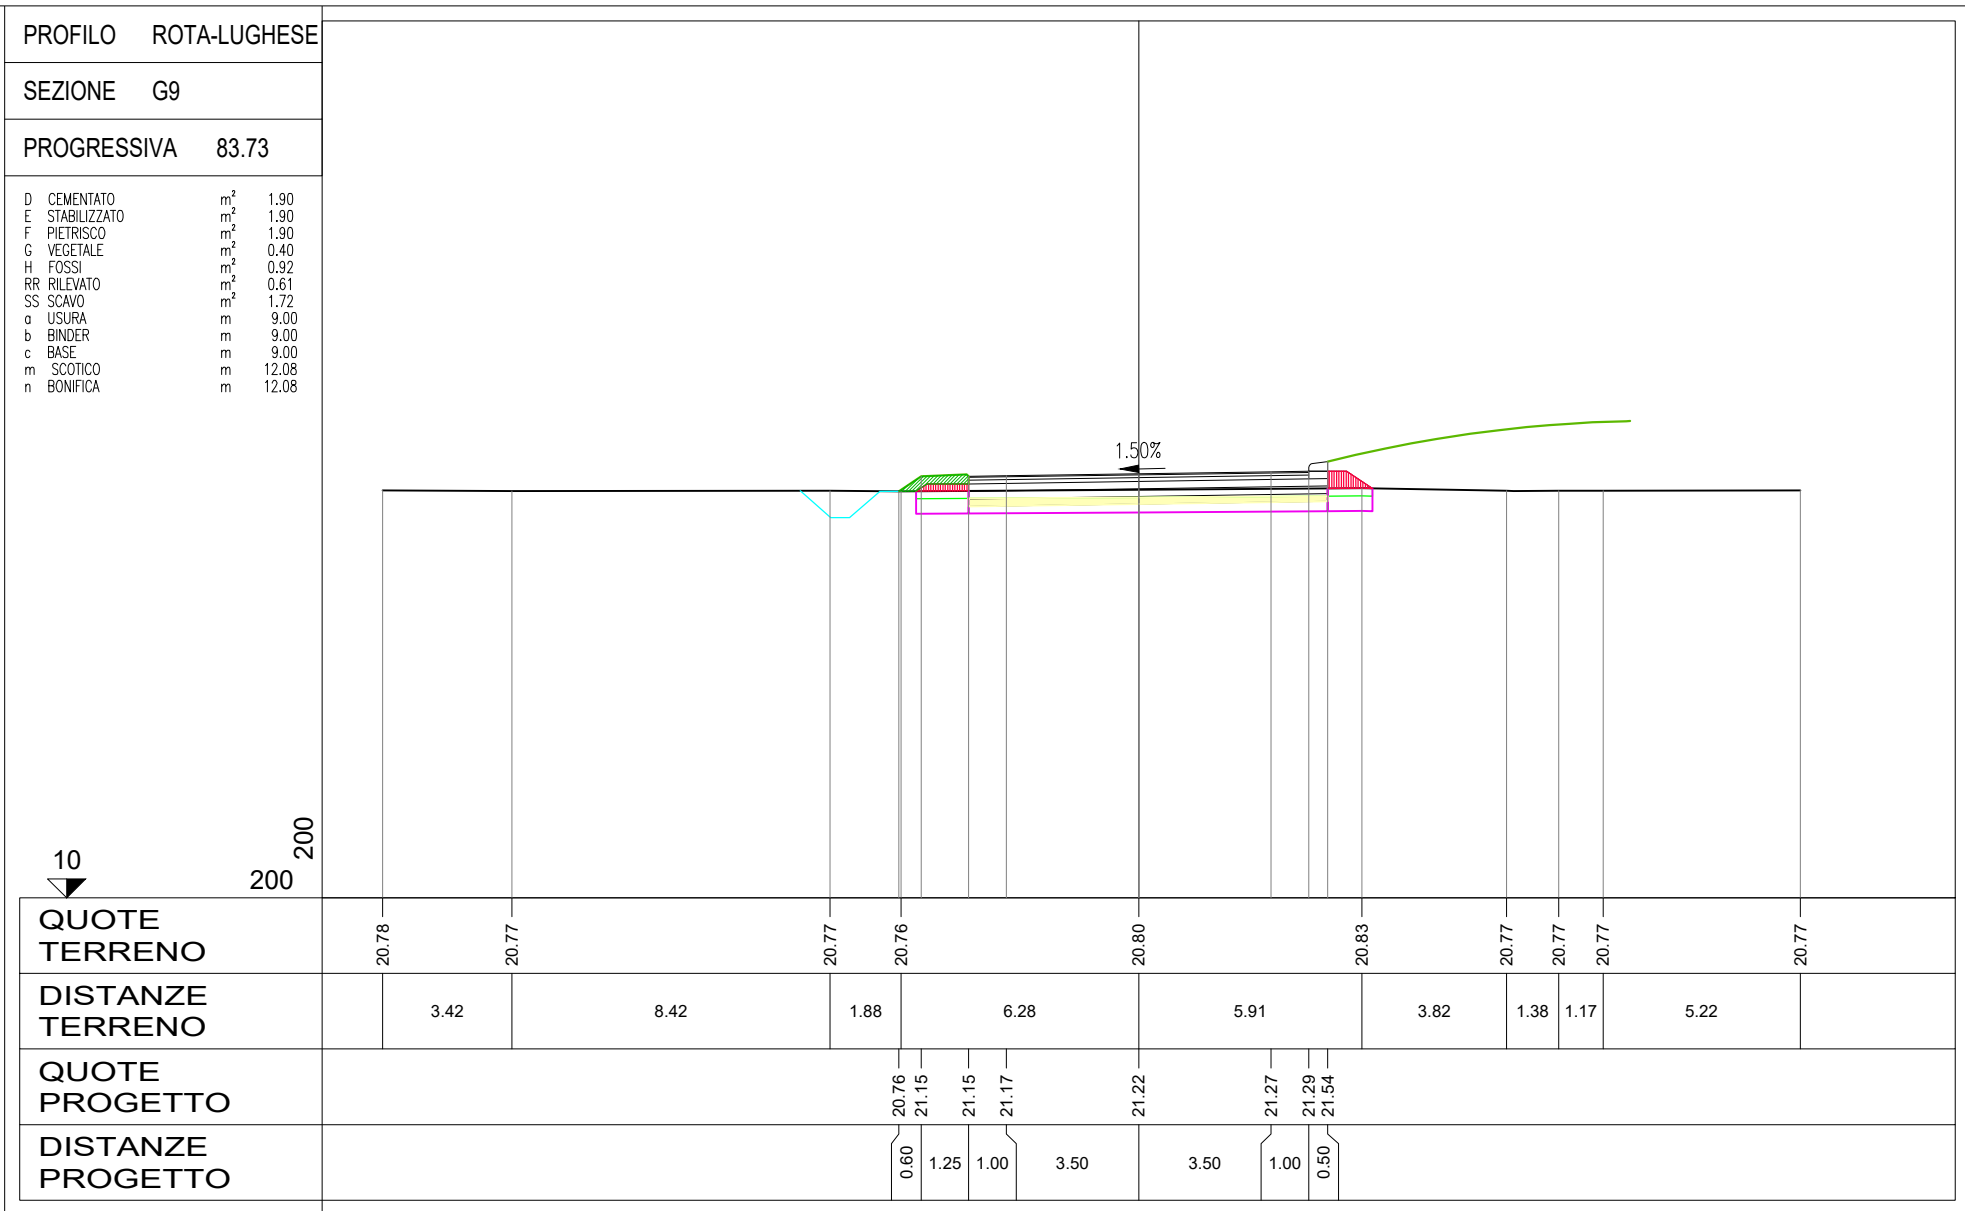
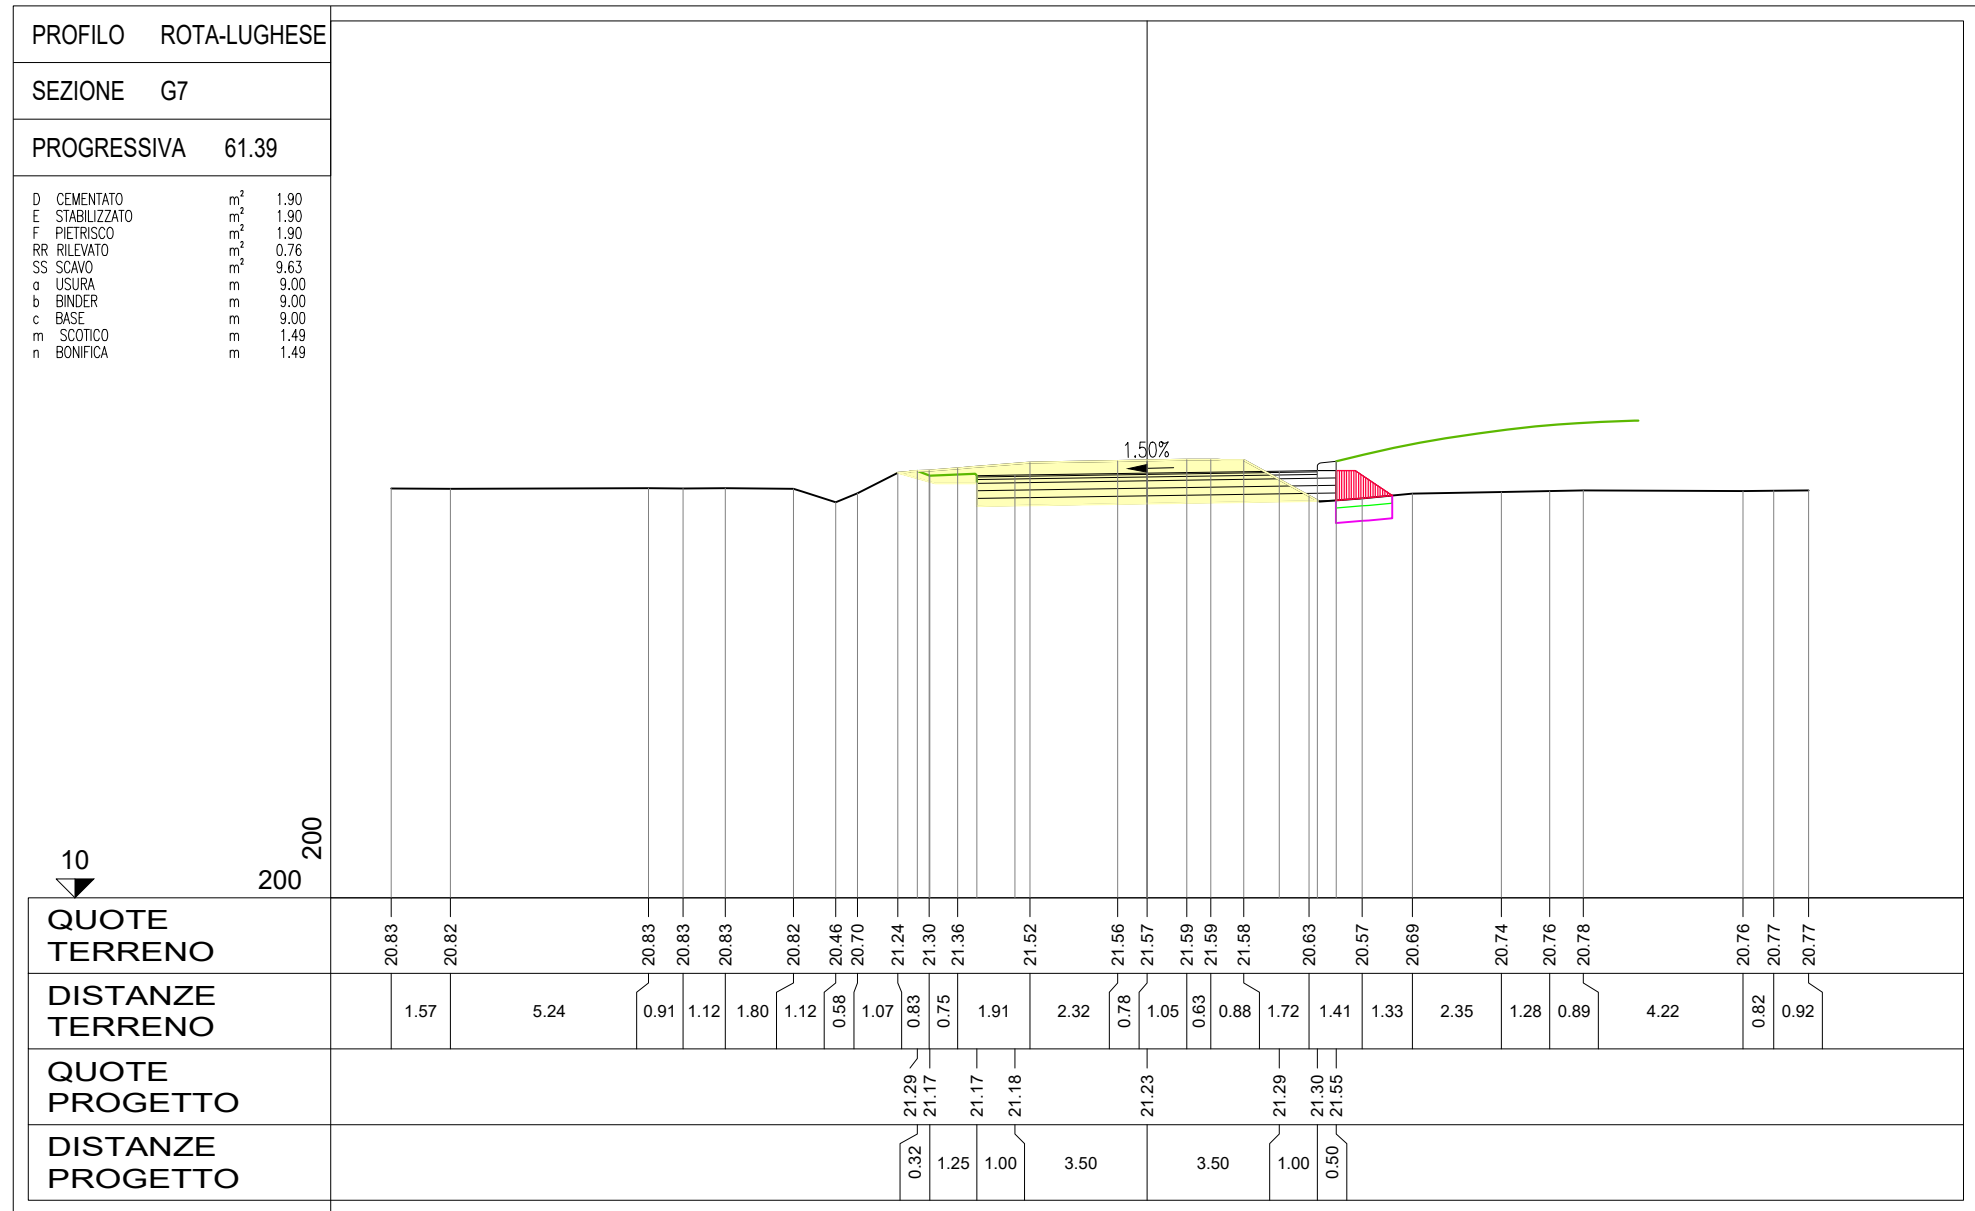
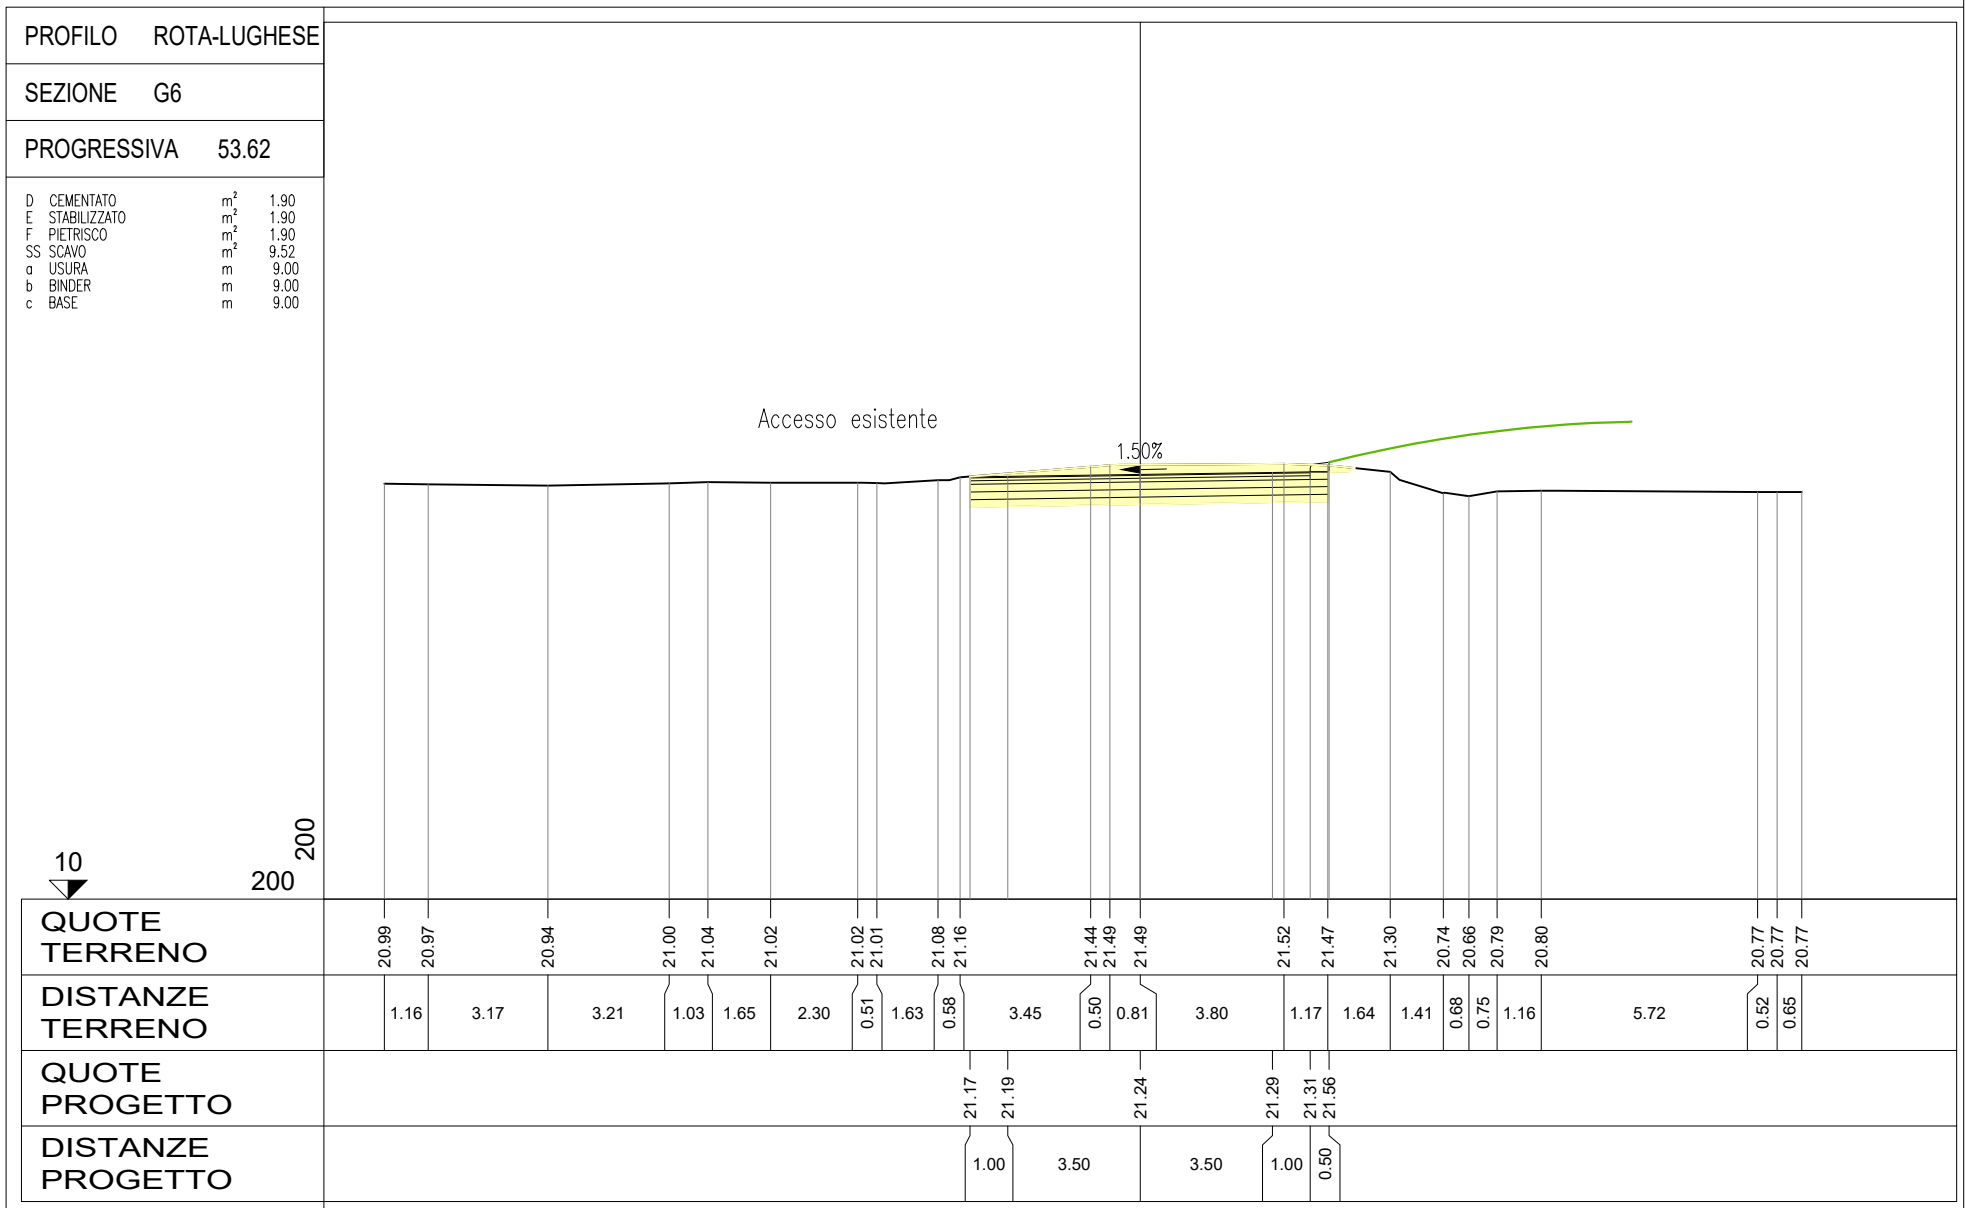
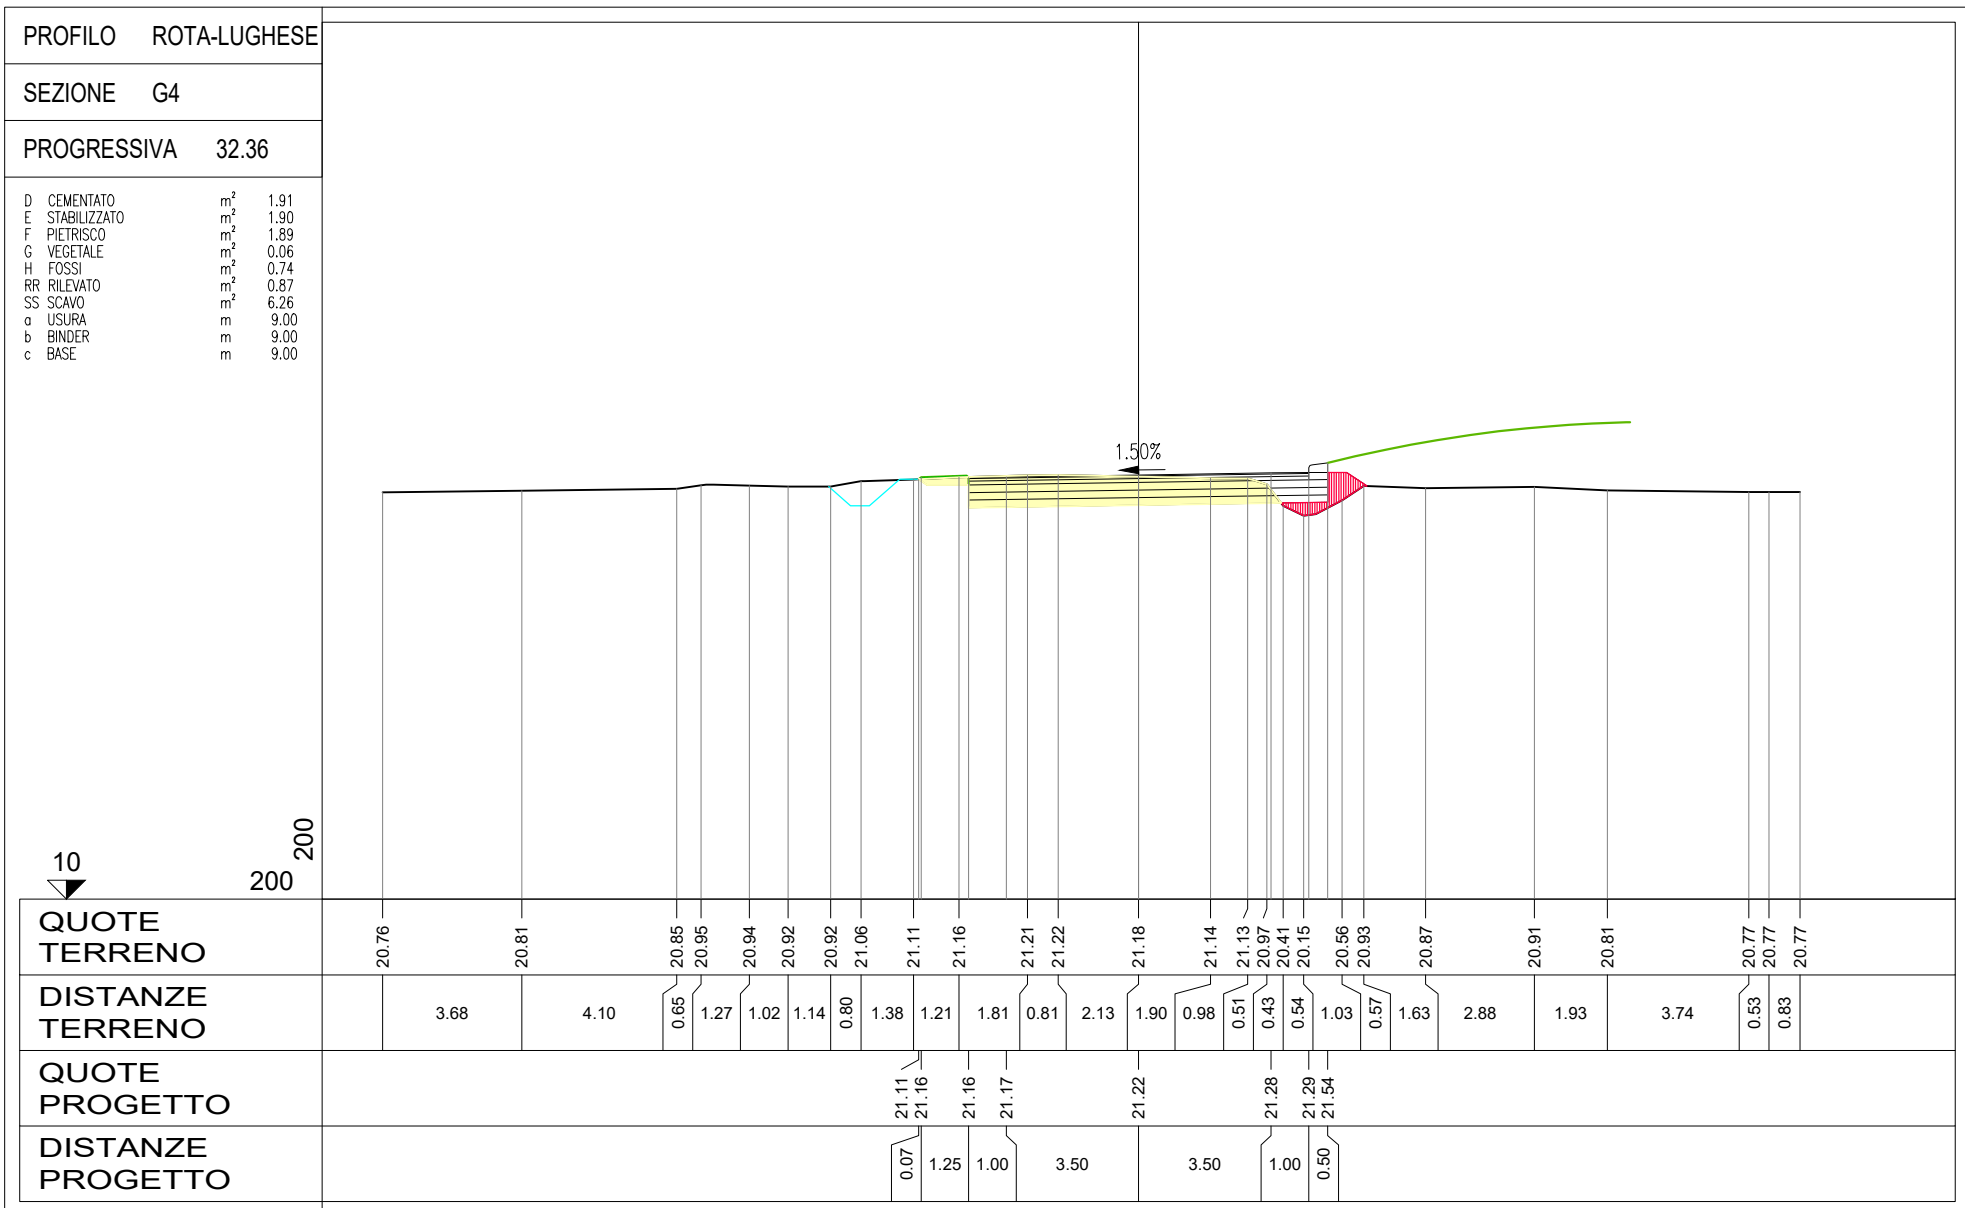
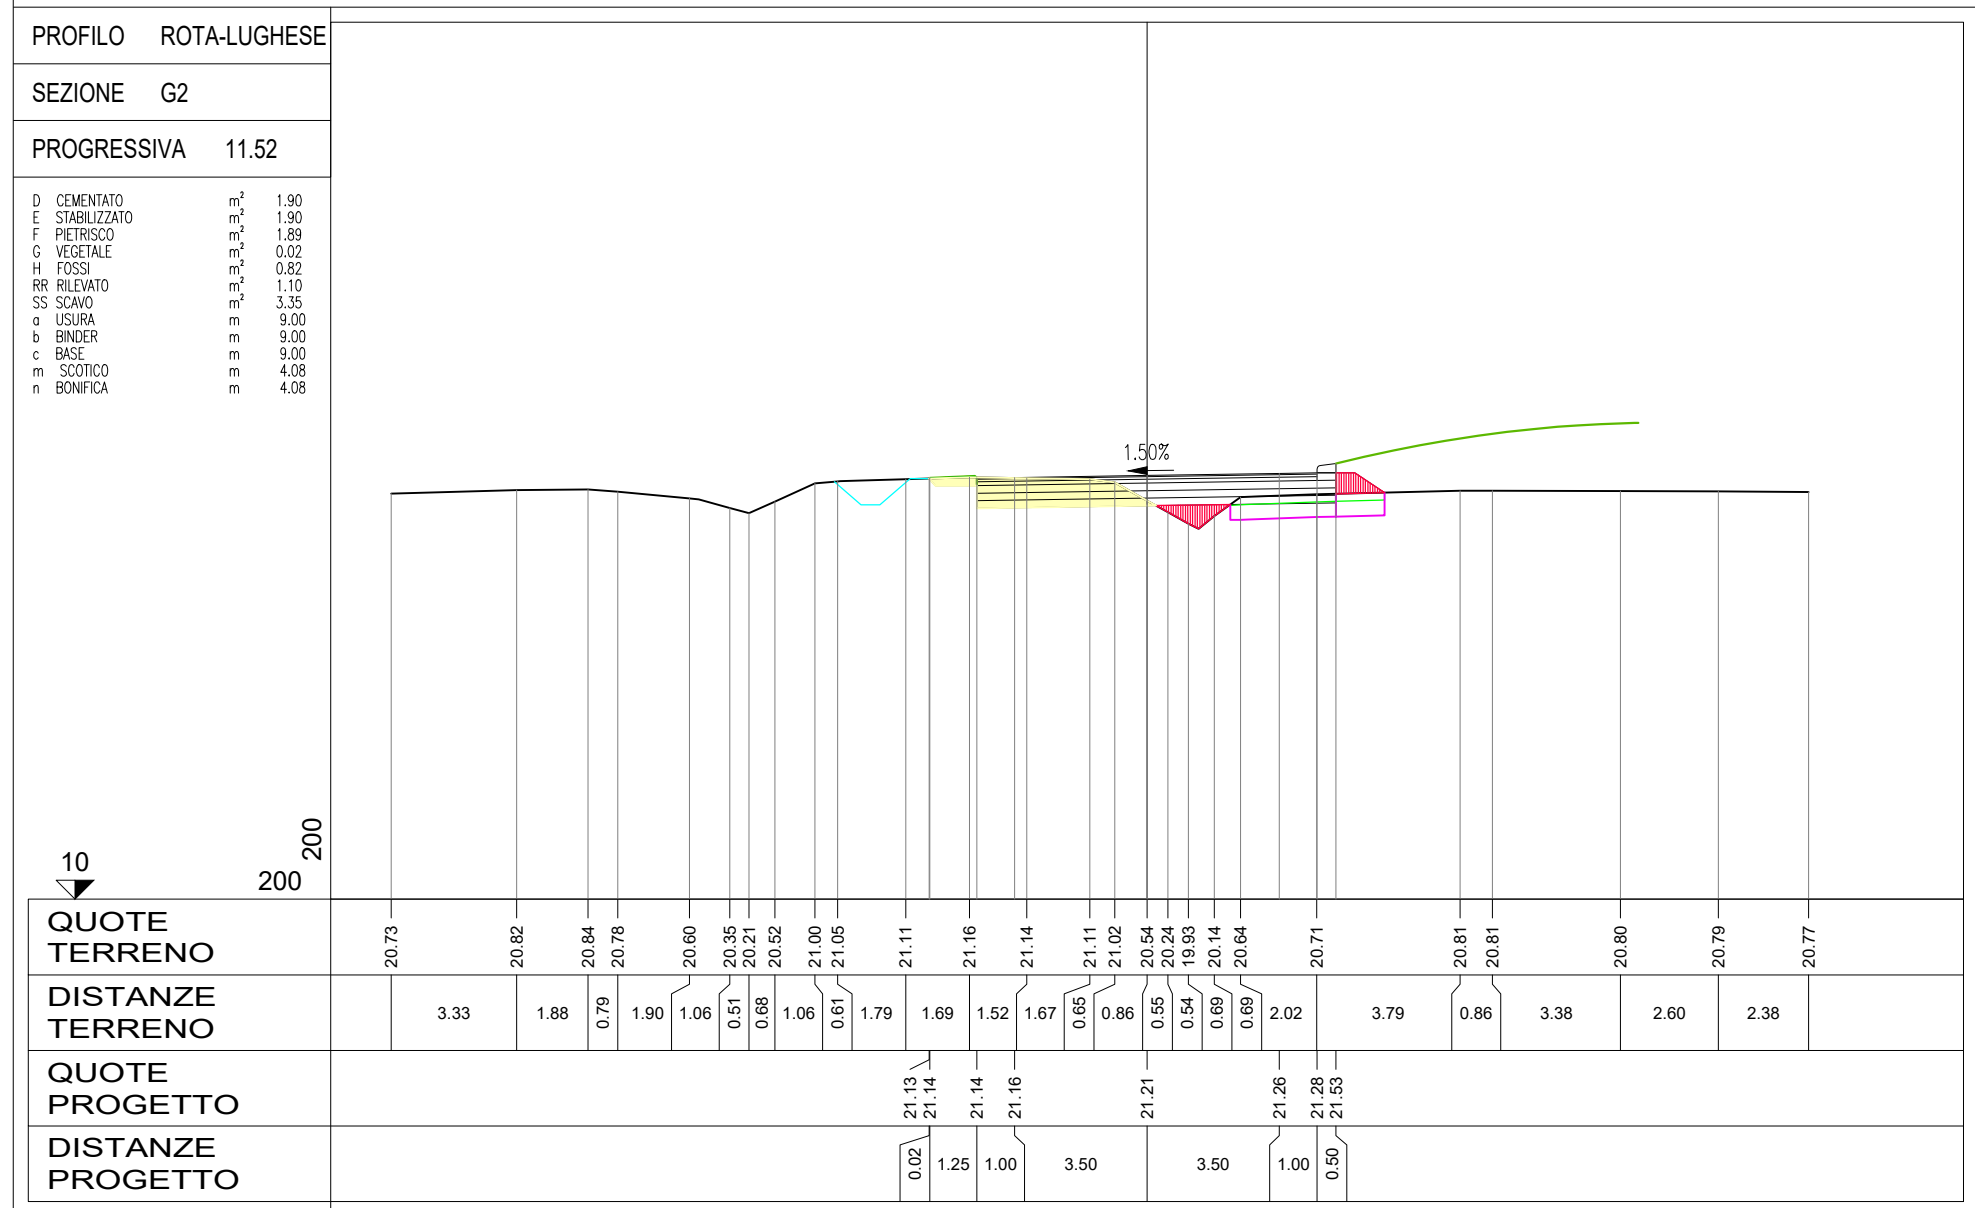
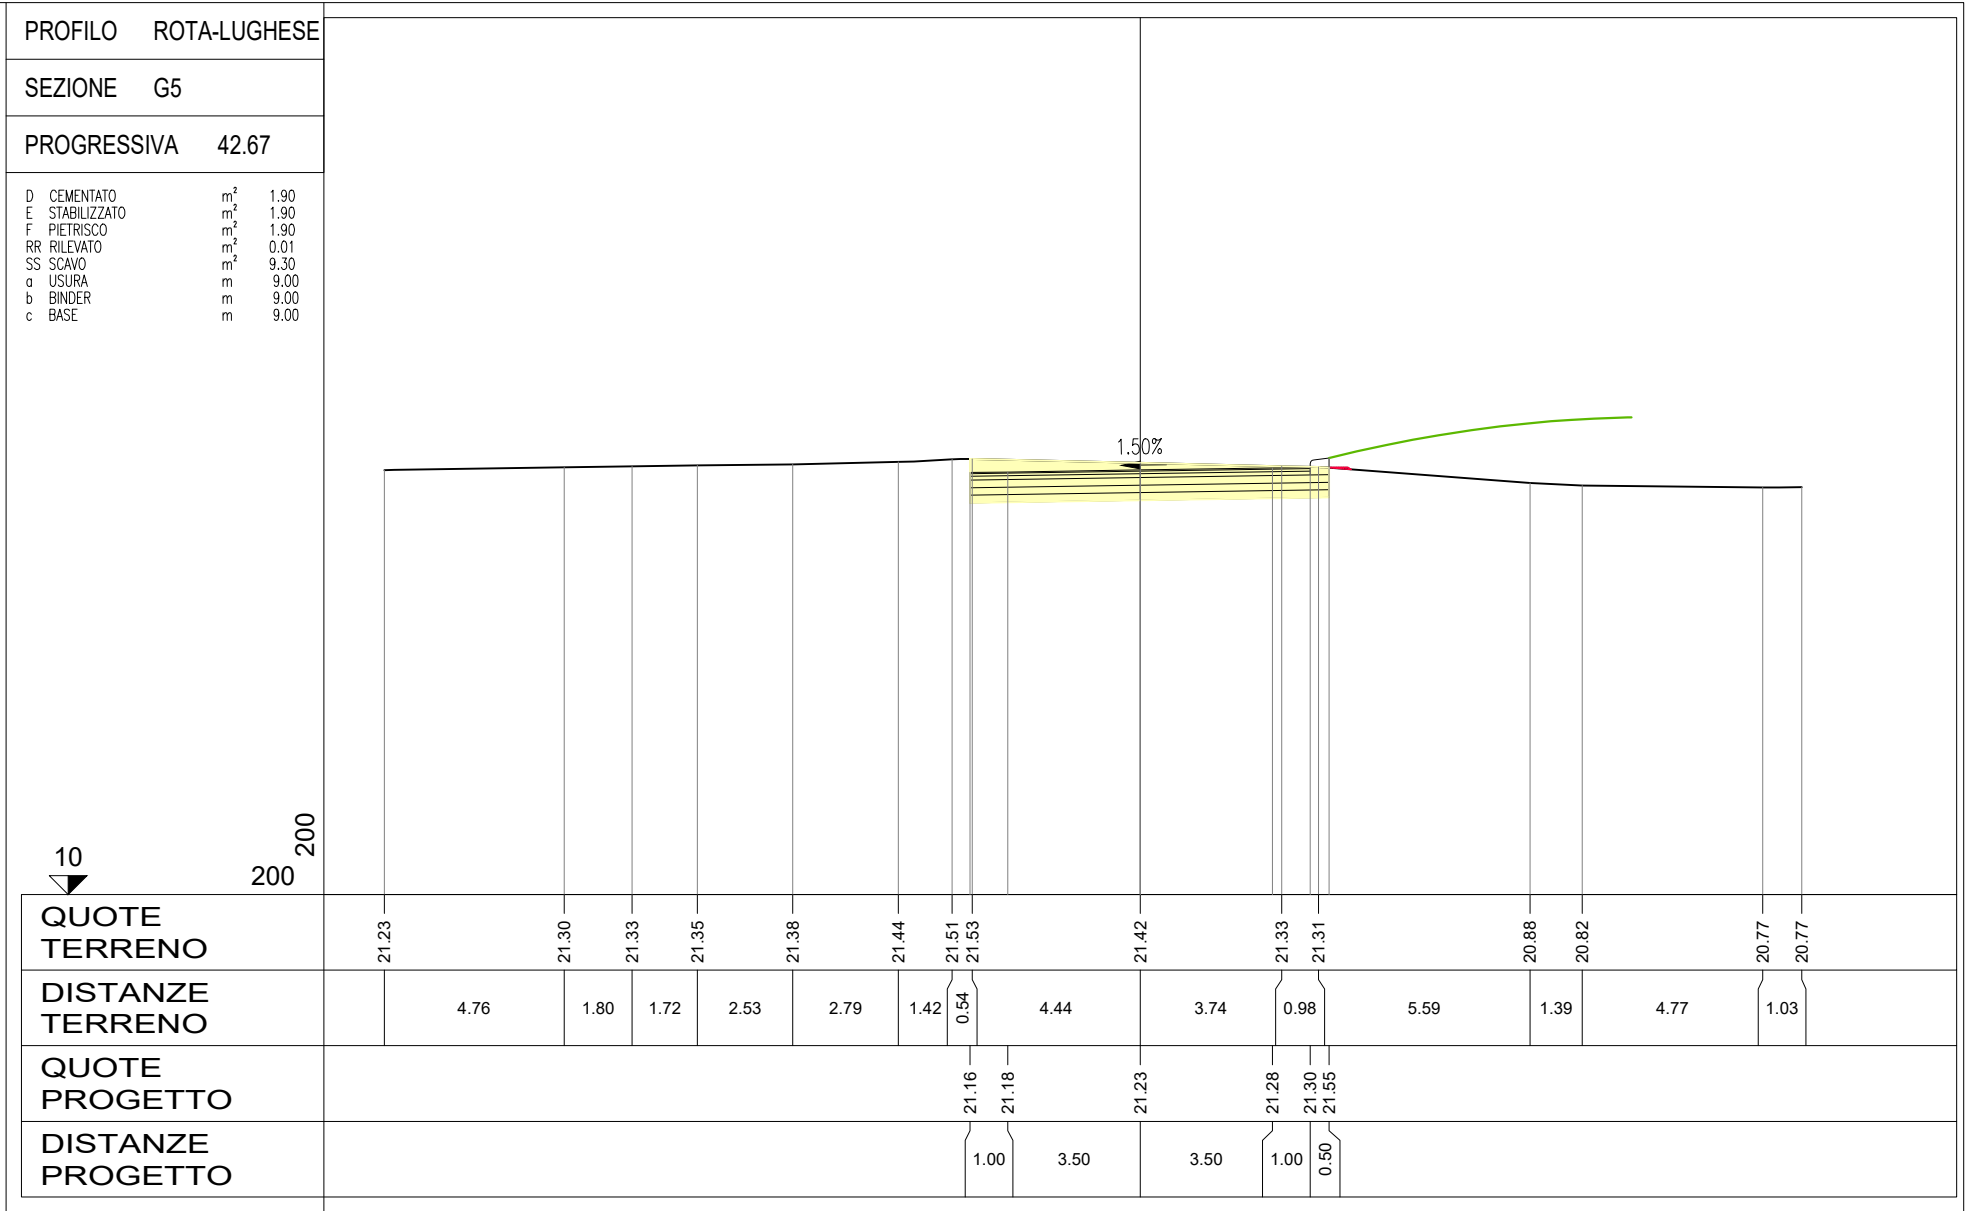
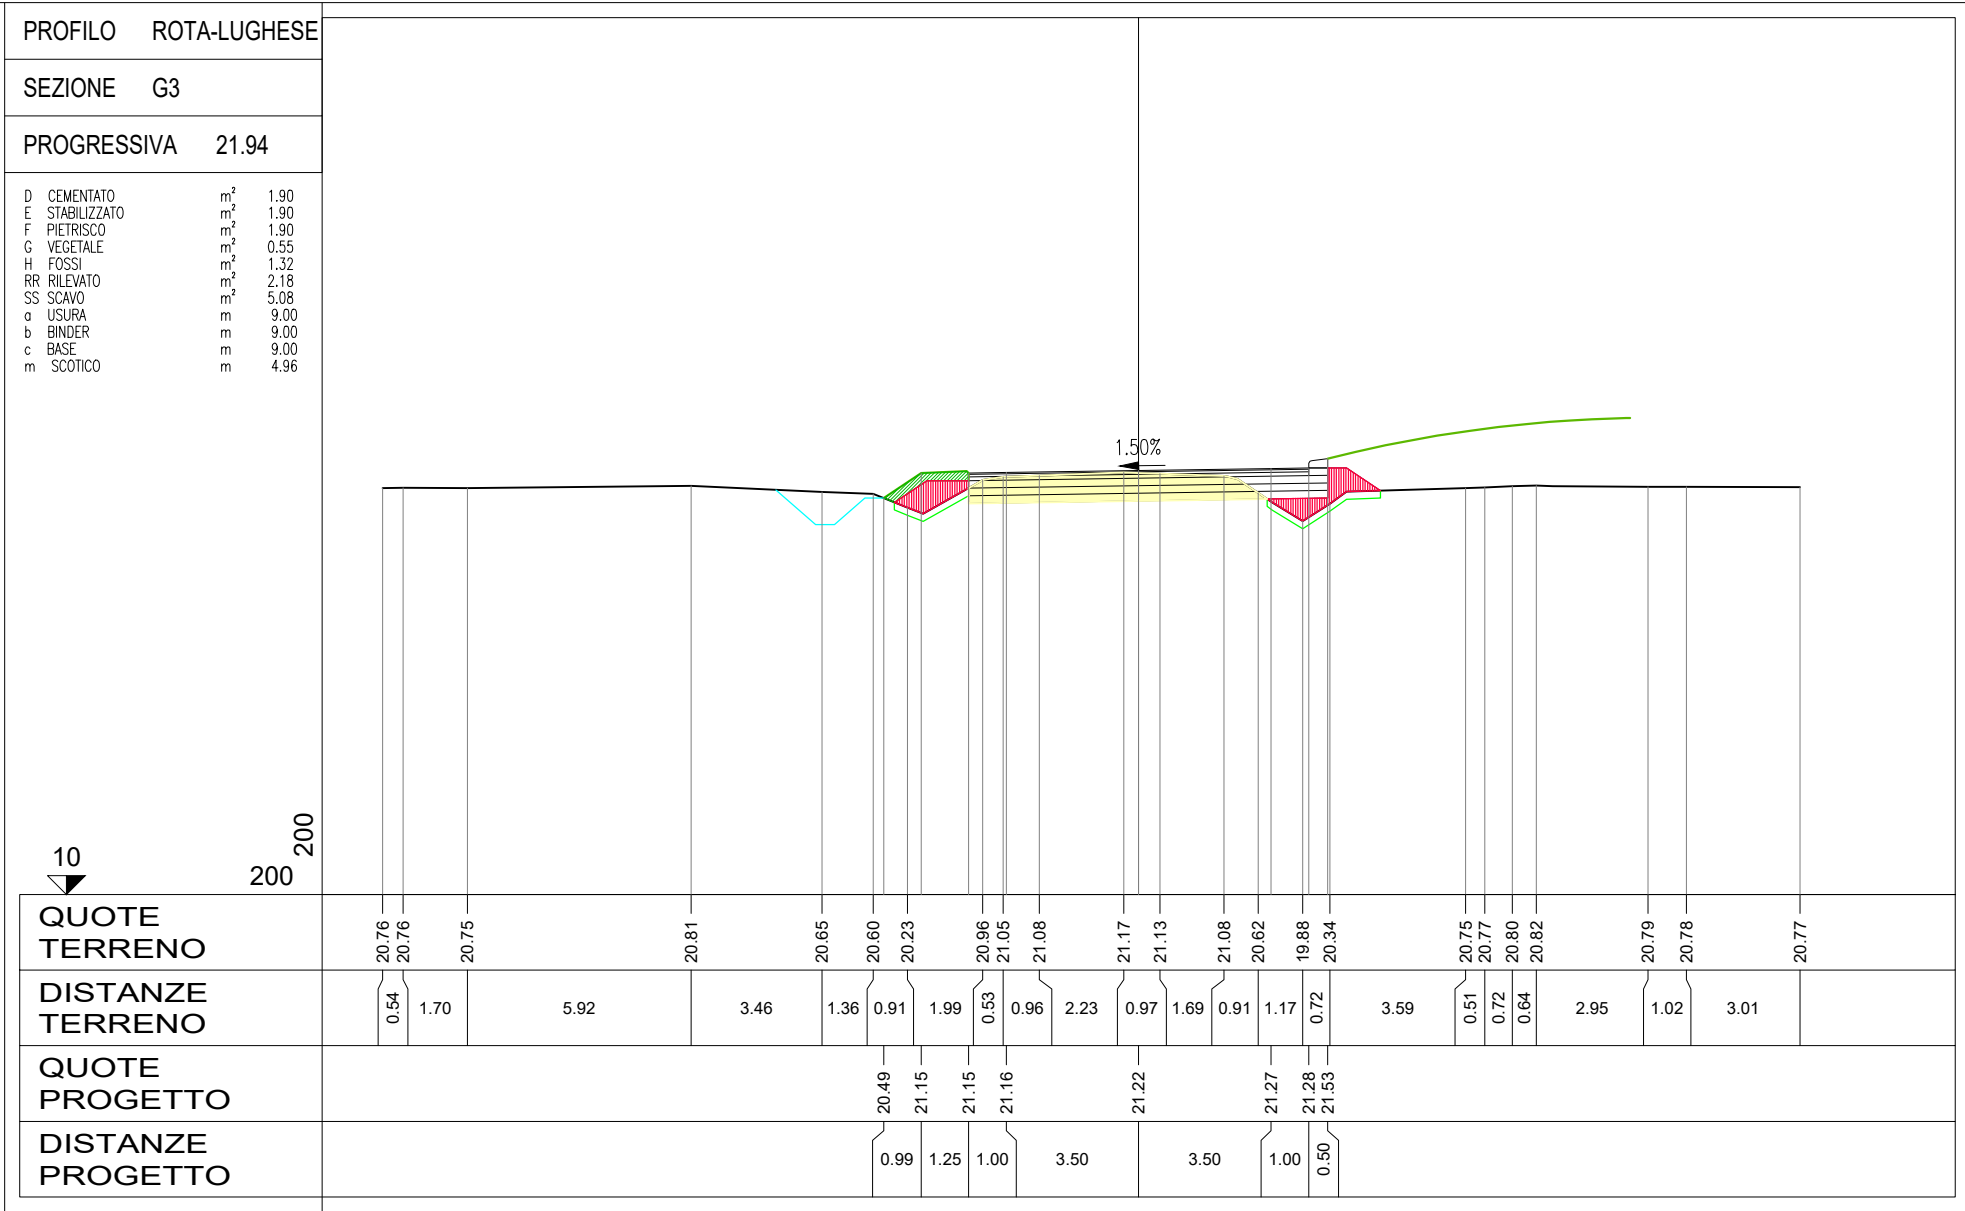


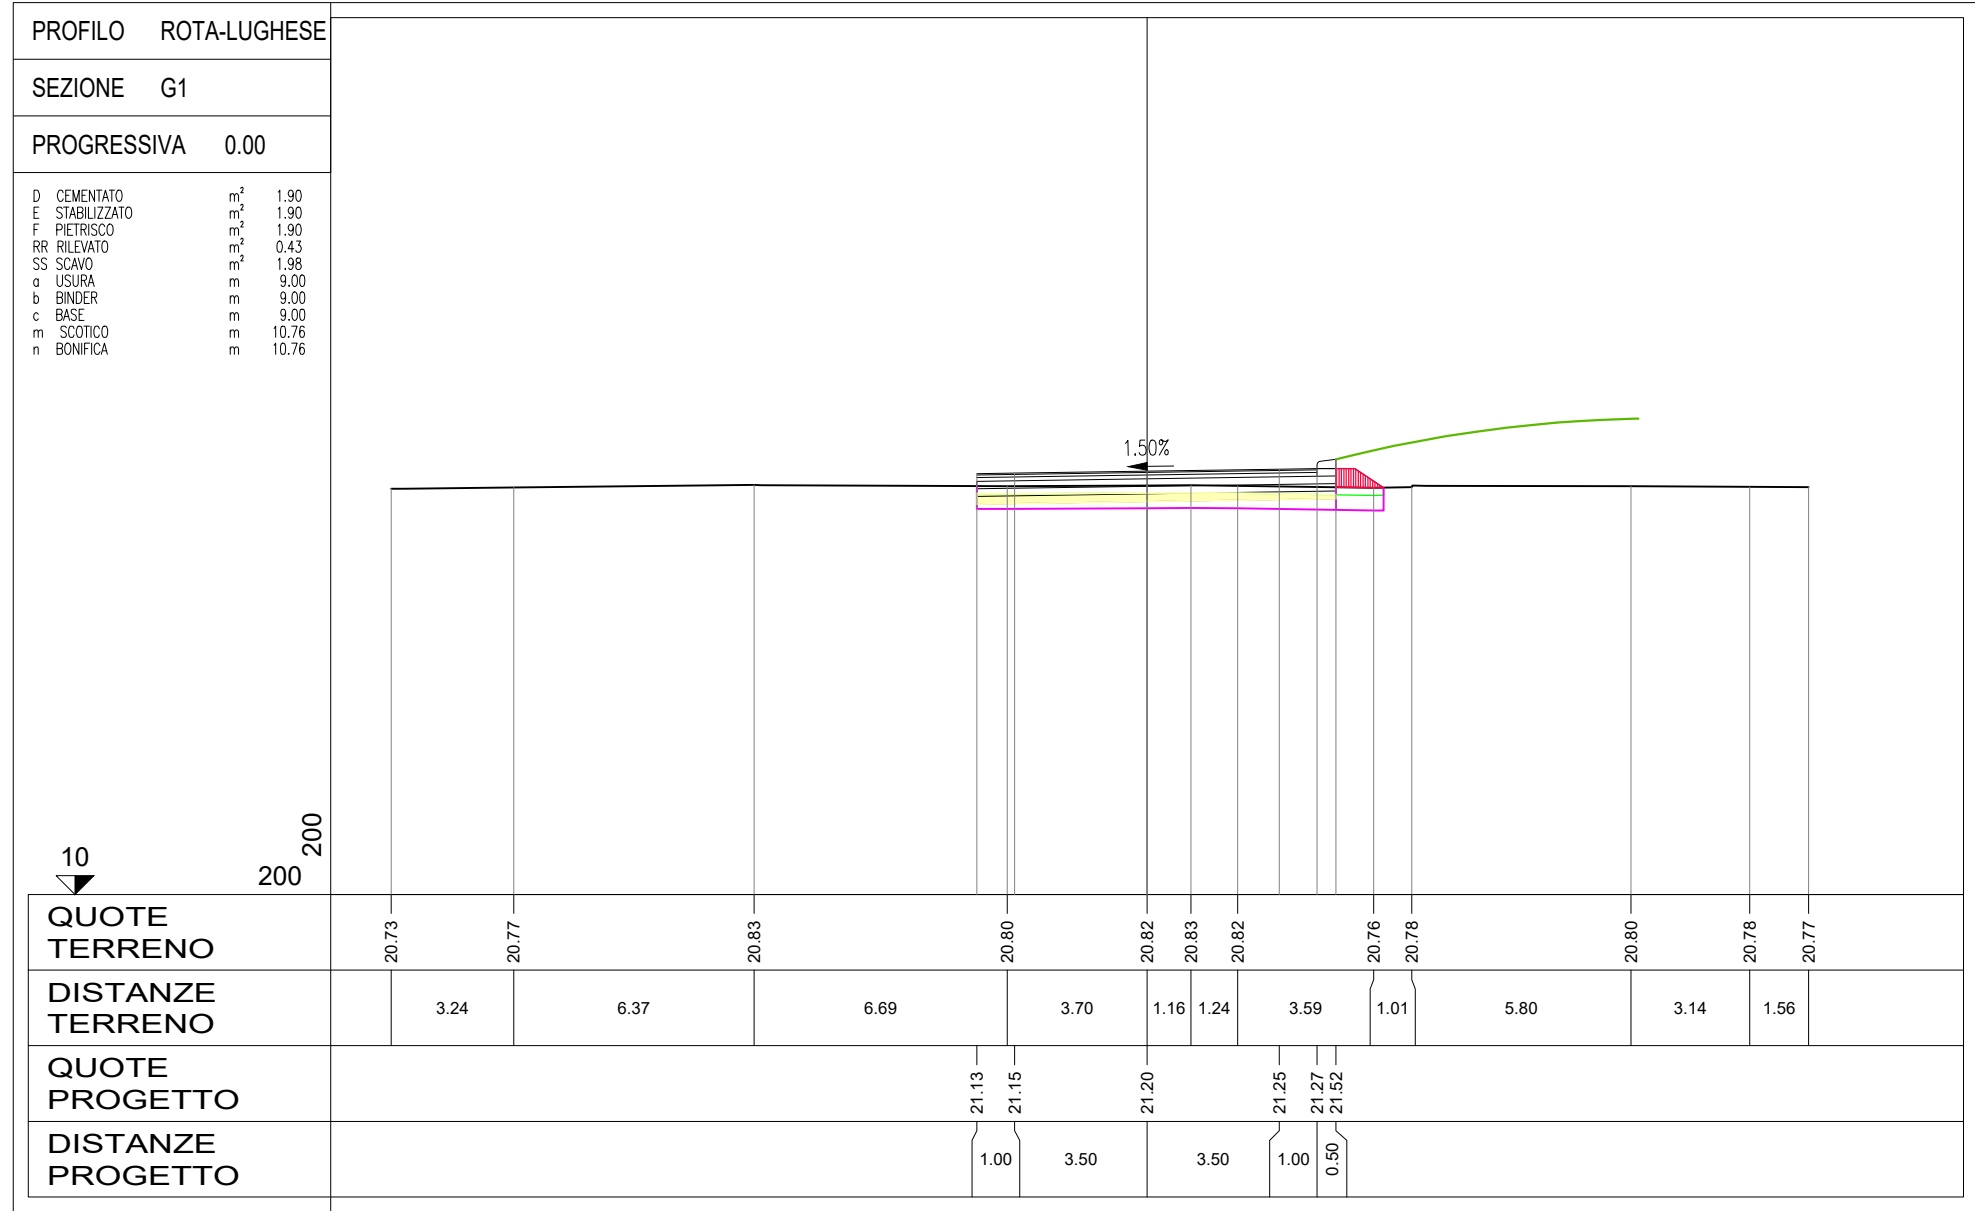

PROVINCIA FORLÌ-CESENA

Piazza Morgagni,9 - 47100 FORLÌ
Cod. fisc. 80001550401
Servizio Infrastrutture viarie, Gestione strade, Patrimonio, Mobilità e Trasporti.
Ufficio Gestione e progettazione Infrastrutture

SP 27 BIS "BRALDO" AL KM 2+350 INTERVENTO DI DEMOLIZIONE E RICOSTRUZIONE DEL VIADOTTO SUL TORRENTE MONTONE

Progetto Definitivo

ELABORATO :
Rotatoria SP1- Lughese
profilo e sezioni

SCALA : VARIE

TAV. CUP: G67H2101760001
C.R.1.2A
N. Revisione: Data: Febbraio 2023
N. Revisione: Data:

IL R.U.P.

Ing. Fabrizio Di Biase

RILIEVO E PROGETTO STRADALE

ESAGGO STUDIO GEOMETRI ASSOCIATI

IL PROGETTISTA ARCHITETTONICO

Ing. Luca Gardelli

PROGETTO STRUTTURALE

ENER srl

I COLLABORATORI

Arch. Laura Capozzi

Arch. Silvia Corbelli

Geom. Paolo Galeotti

PROGETTO IDRAULICO

PRIDE - PROJECTS AND IDEAS FOR ENVIRONMENT