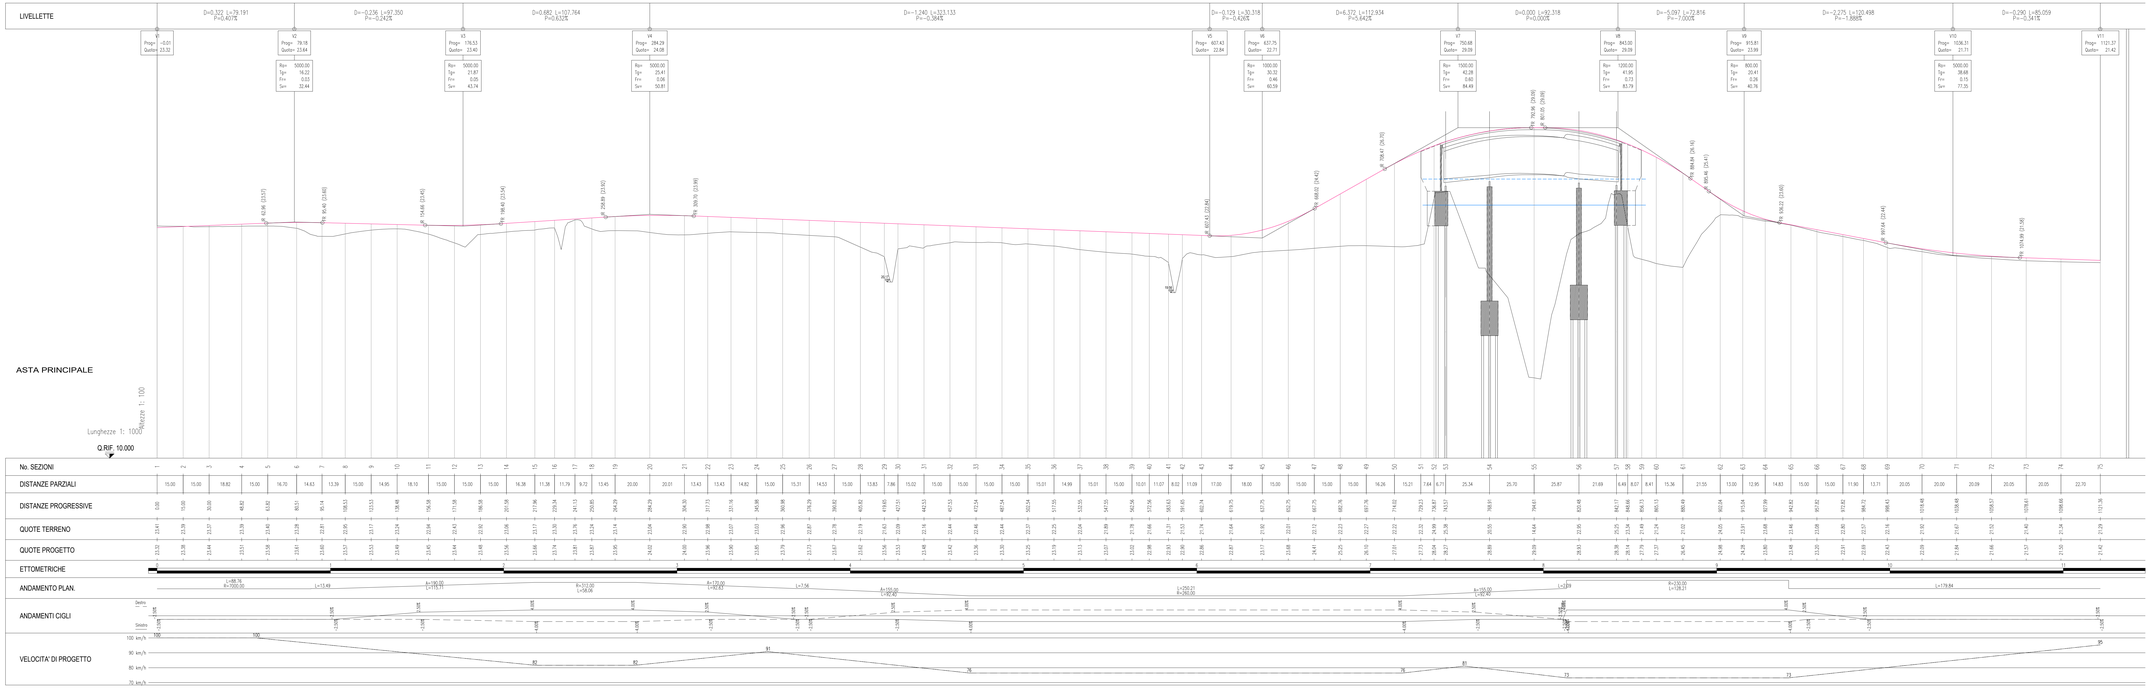

PROVINCIA FORLI'-CESENA

Piazza Morgagni,9 - 47100 FORLI'
Cod. fisc. 80001550401
Servizio Infrastrutture viarie, Gestione strade, Patrimonio, Mobilità e Trasporti.
Ufficio Gestione e progettazione Infrastrutture

SP 27 BIS "BRALDO" AL KM 2+350 INTERVENTO DI DEMOLIZIONE E RICOSTRUZIONE DEL VIADOTTO SUL TORRENTE MONTONE

Progetto Definitivo

ELABORATO:

Profilo asta principale

SCALA : 1:1000/1000

TAV.

C.S.2

CUP: G67H21019760001

N.	Revisione	Data
		Febbraio 2023
N.	Revisione	Data

IL R.U.P.
Ing. Fabrizio Di Biasio

IL PROGETTISTA ARCHITETTONICO
Ing. Luca Gardelli

I COLLABORATORI
Arch. Laura Caezzo
Arch. Silvia Cervellerano
Geom. Paolo Galeotti

RILEVO E PROGETTO STRADALE
ESAGEO STUDIO GEOMETRI ASSOCIATI

PROGETTO STRUTTURALE
ENGER srl

PROGETTO IDRAULICO
PRIDE - PROJECTS AND IDEAS FOR ENVIRONMENT