

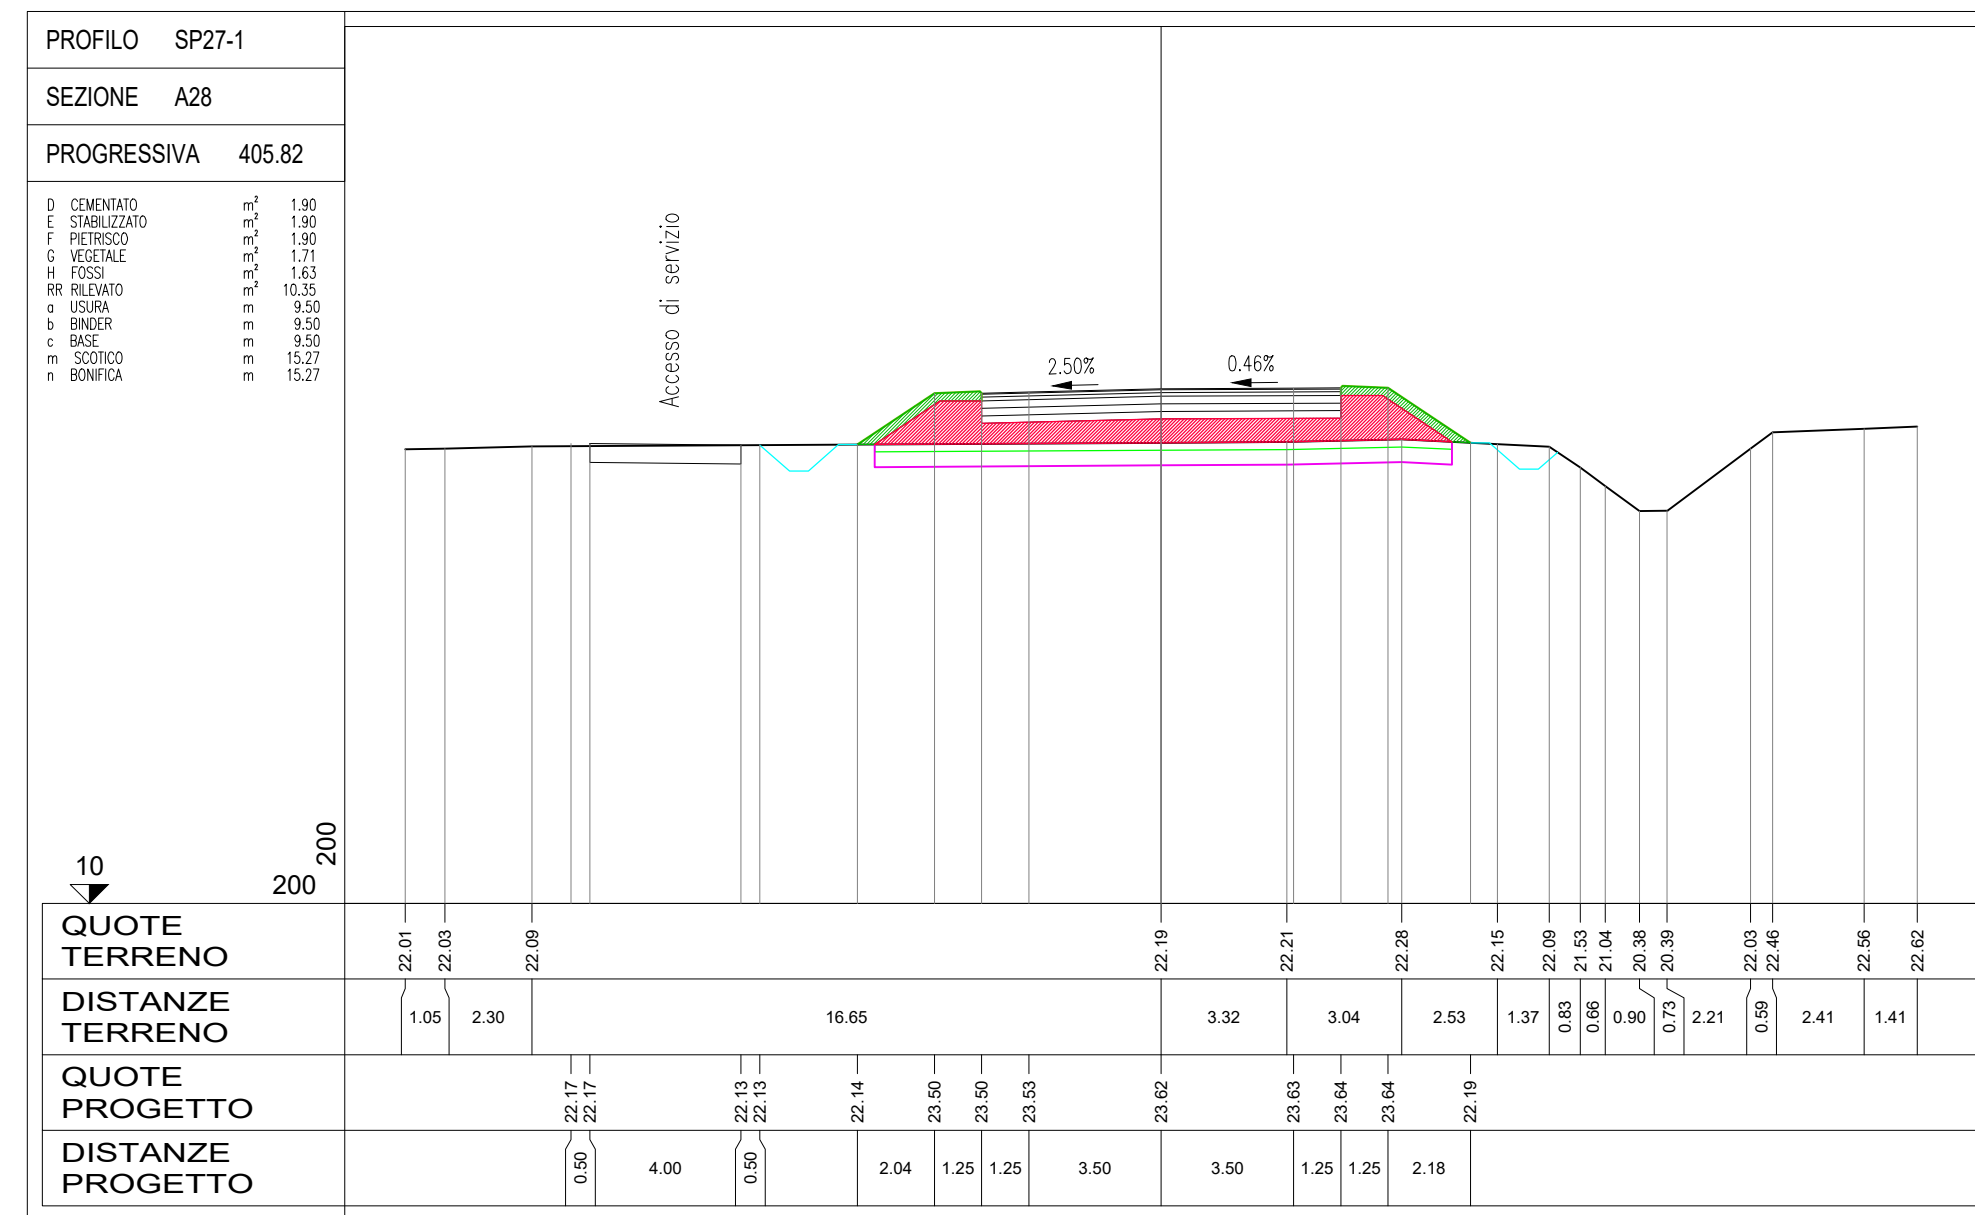
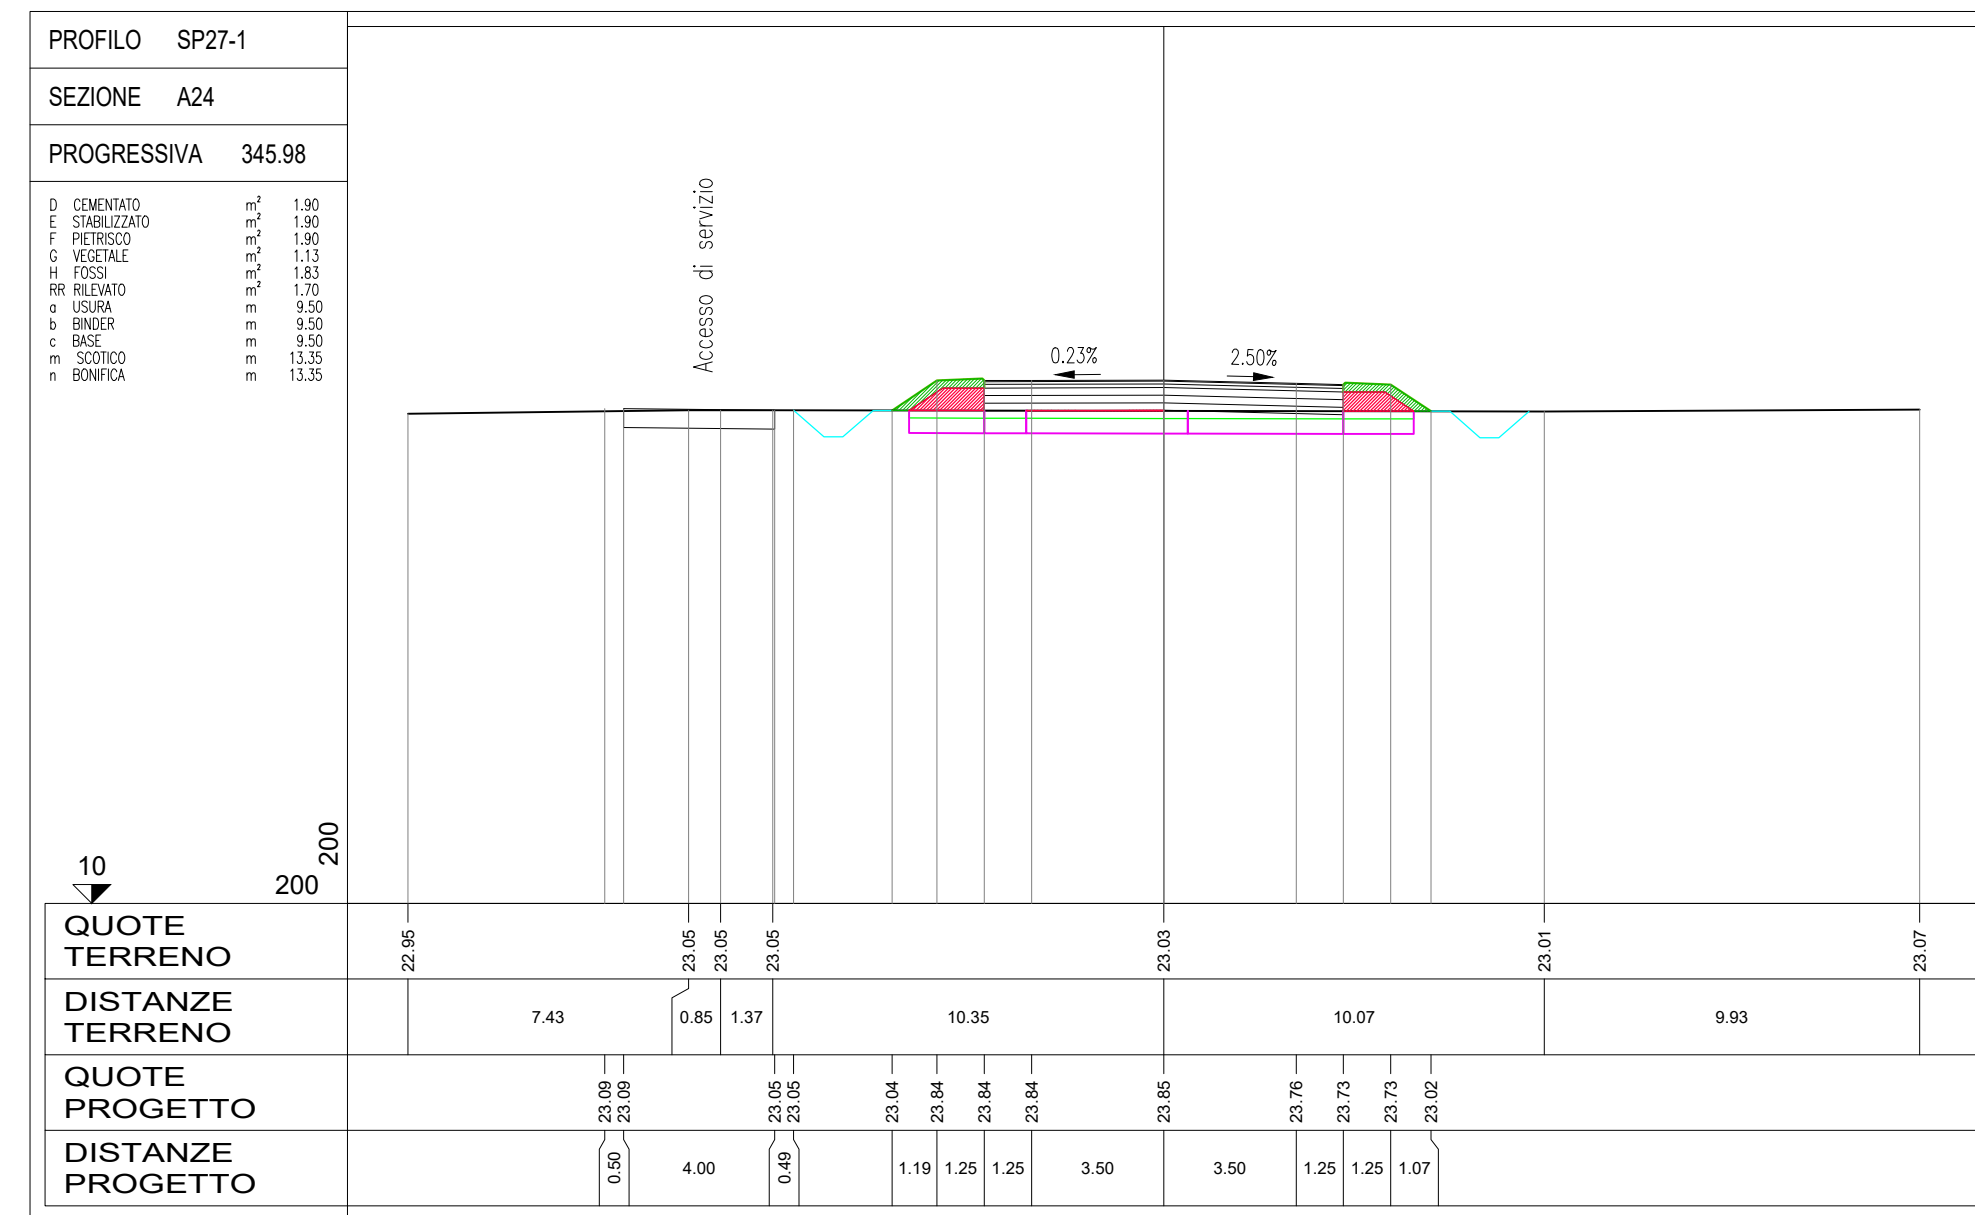
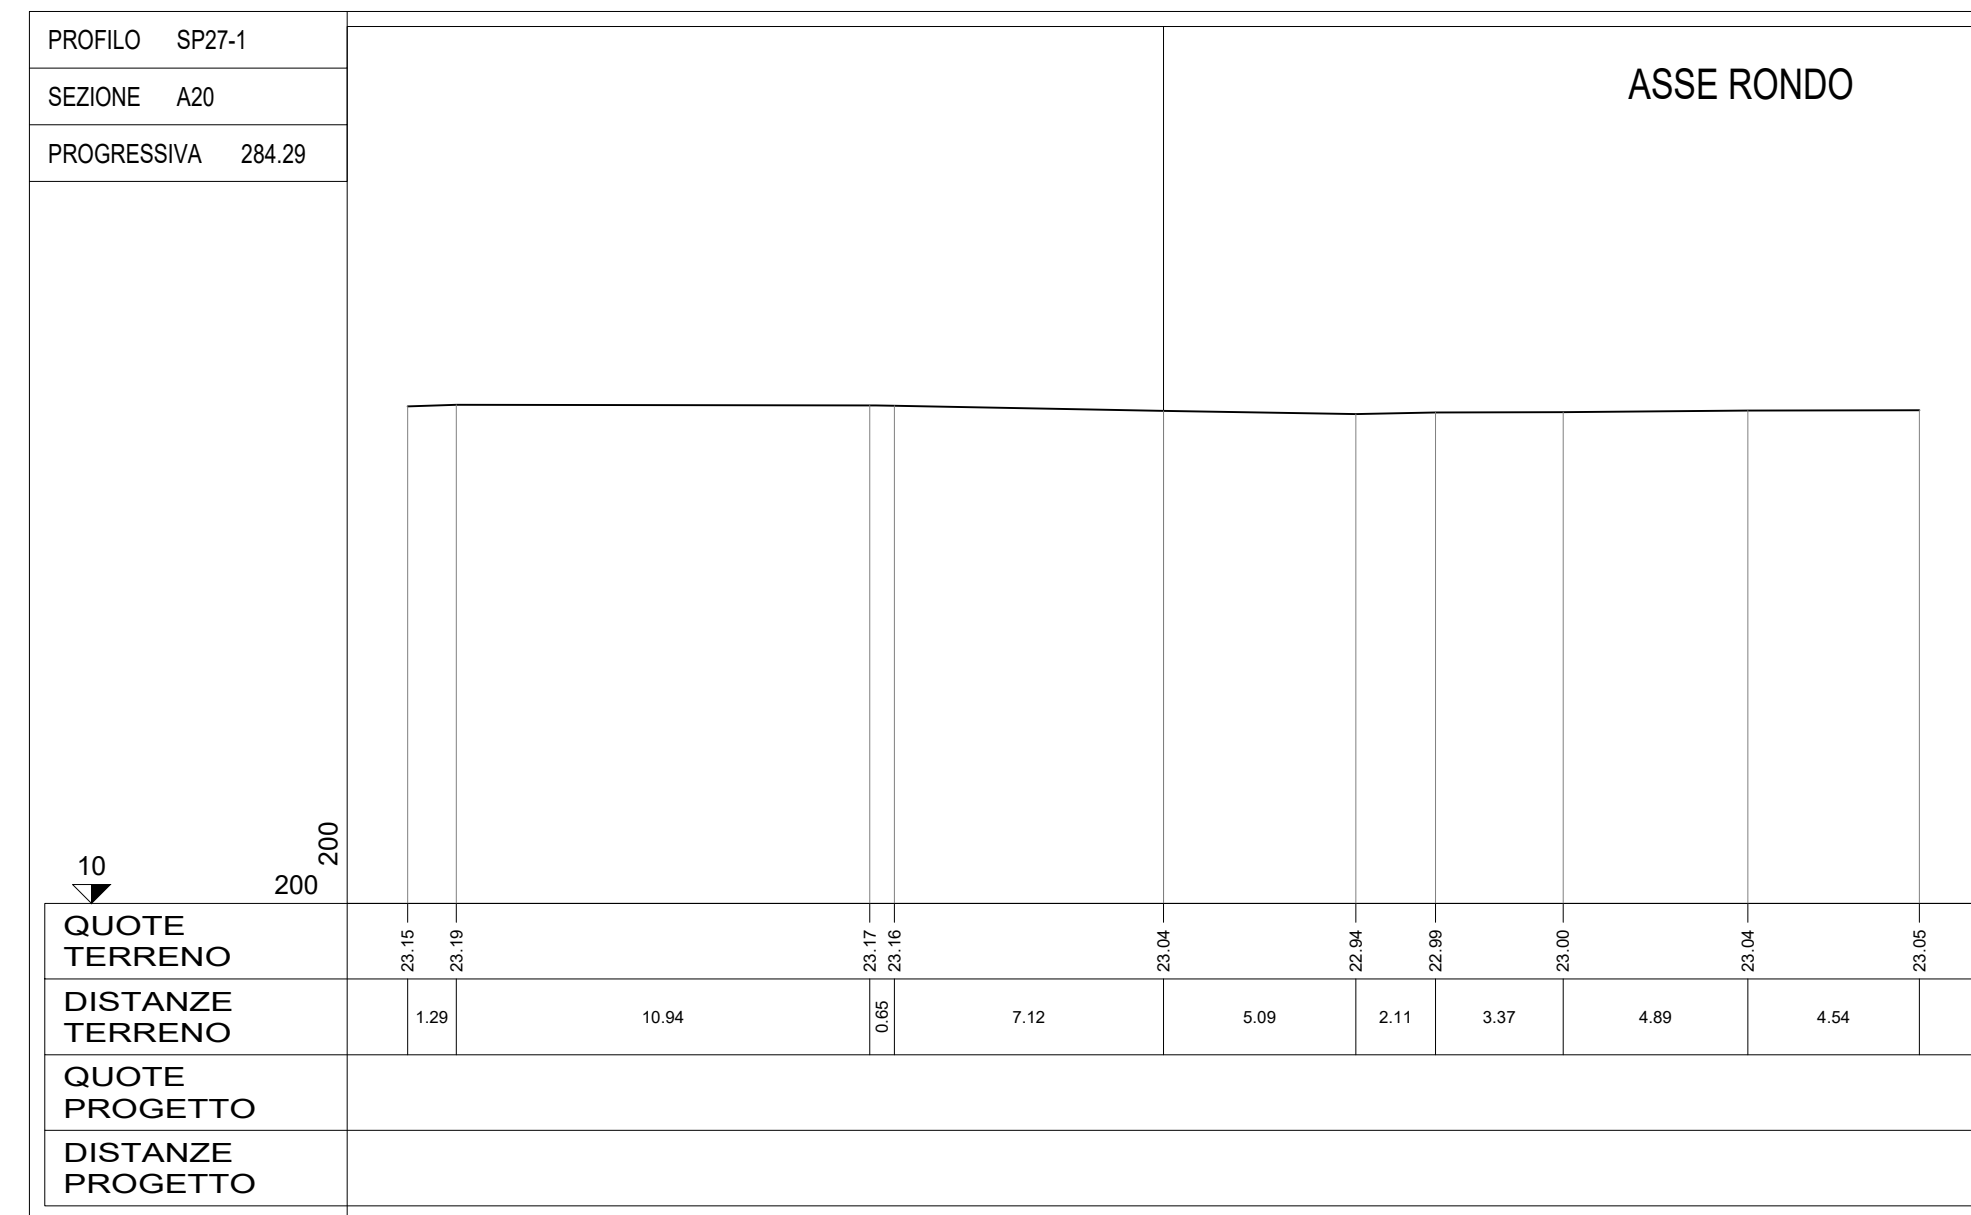
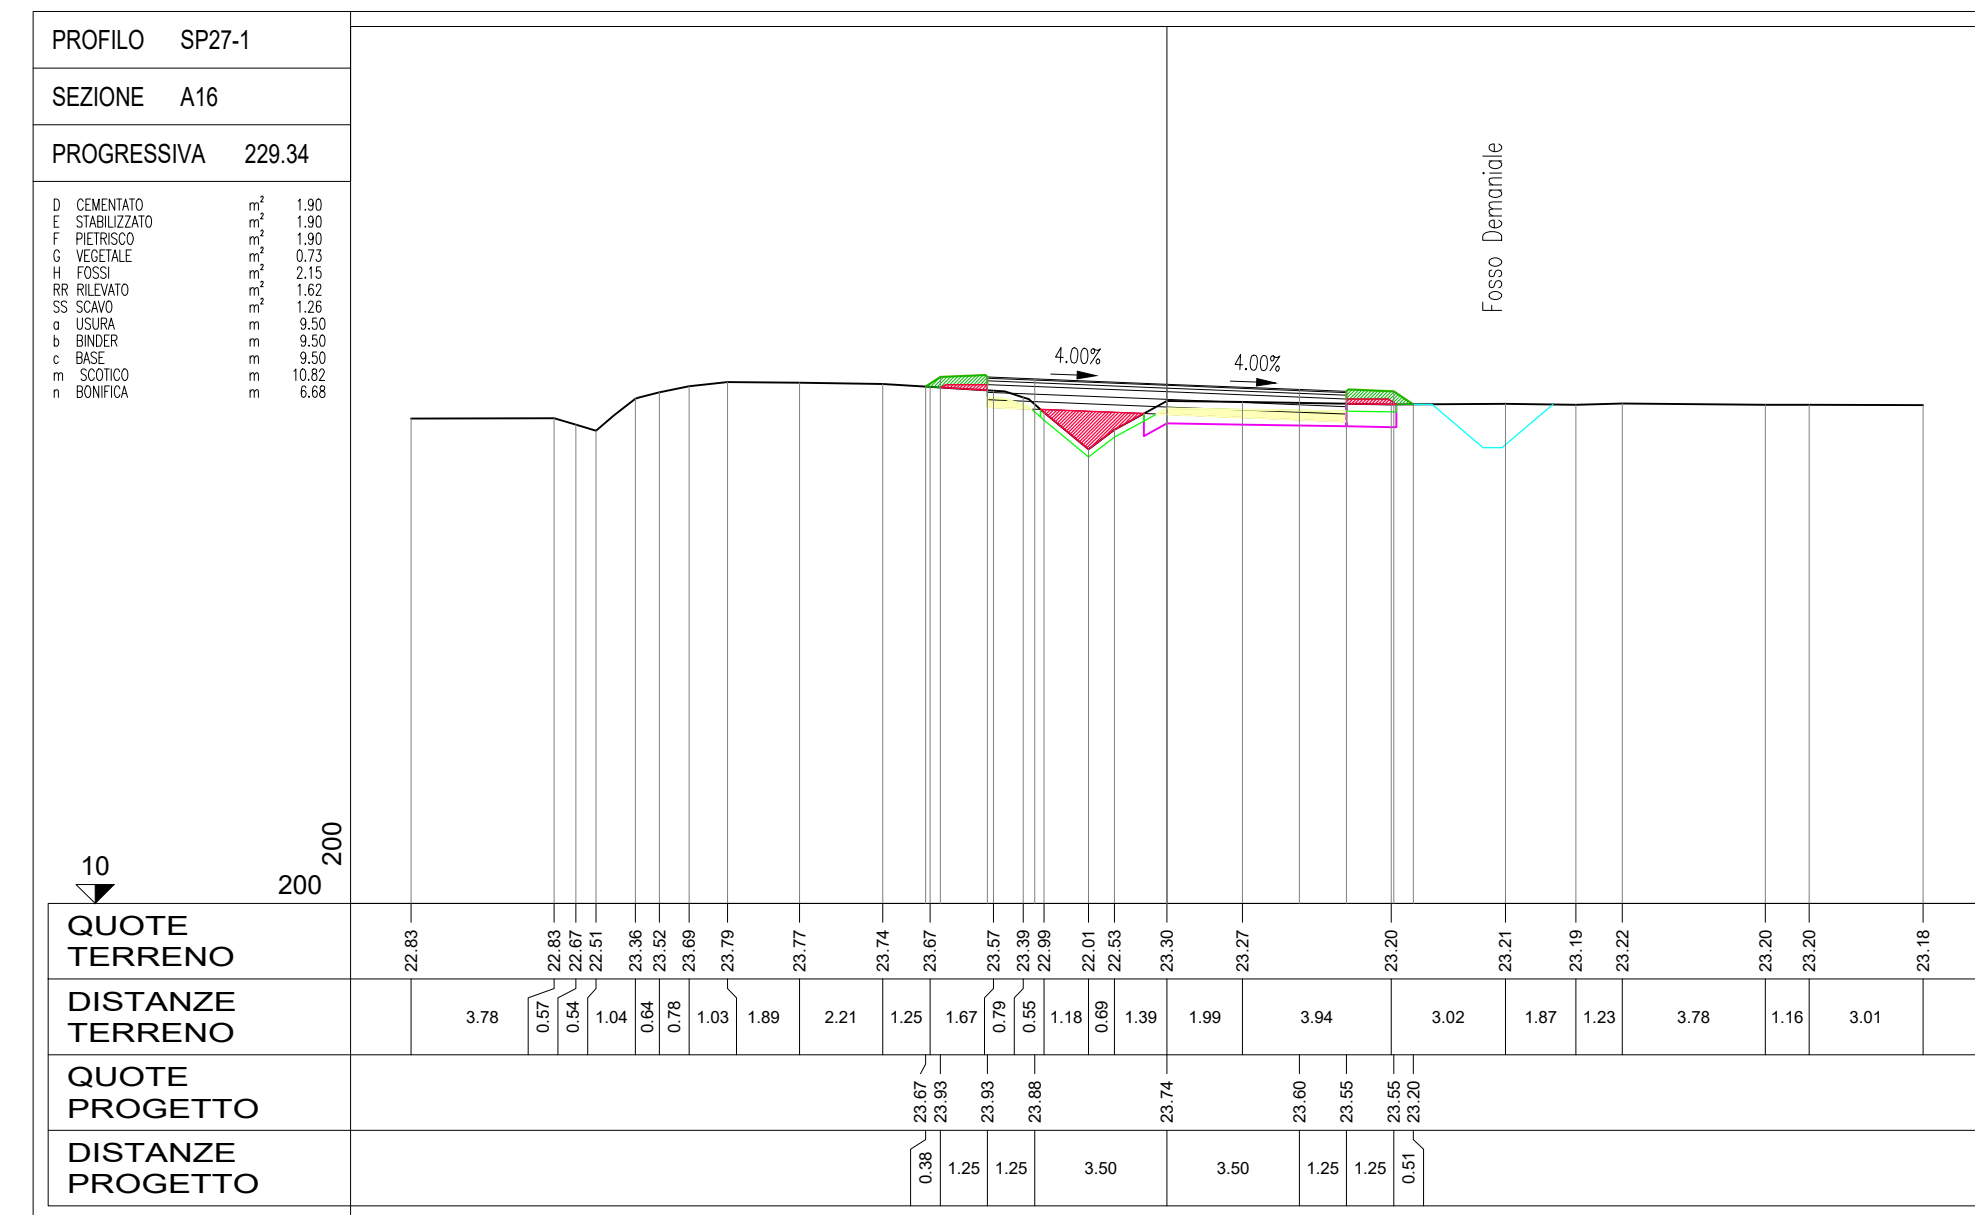
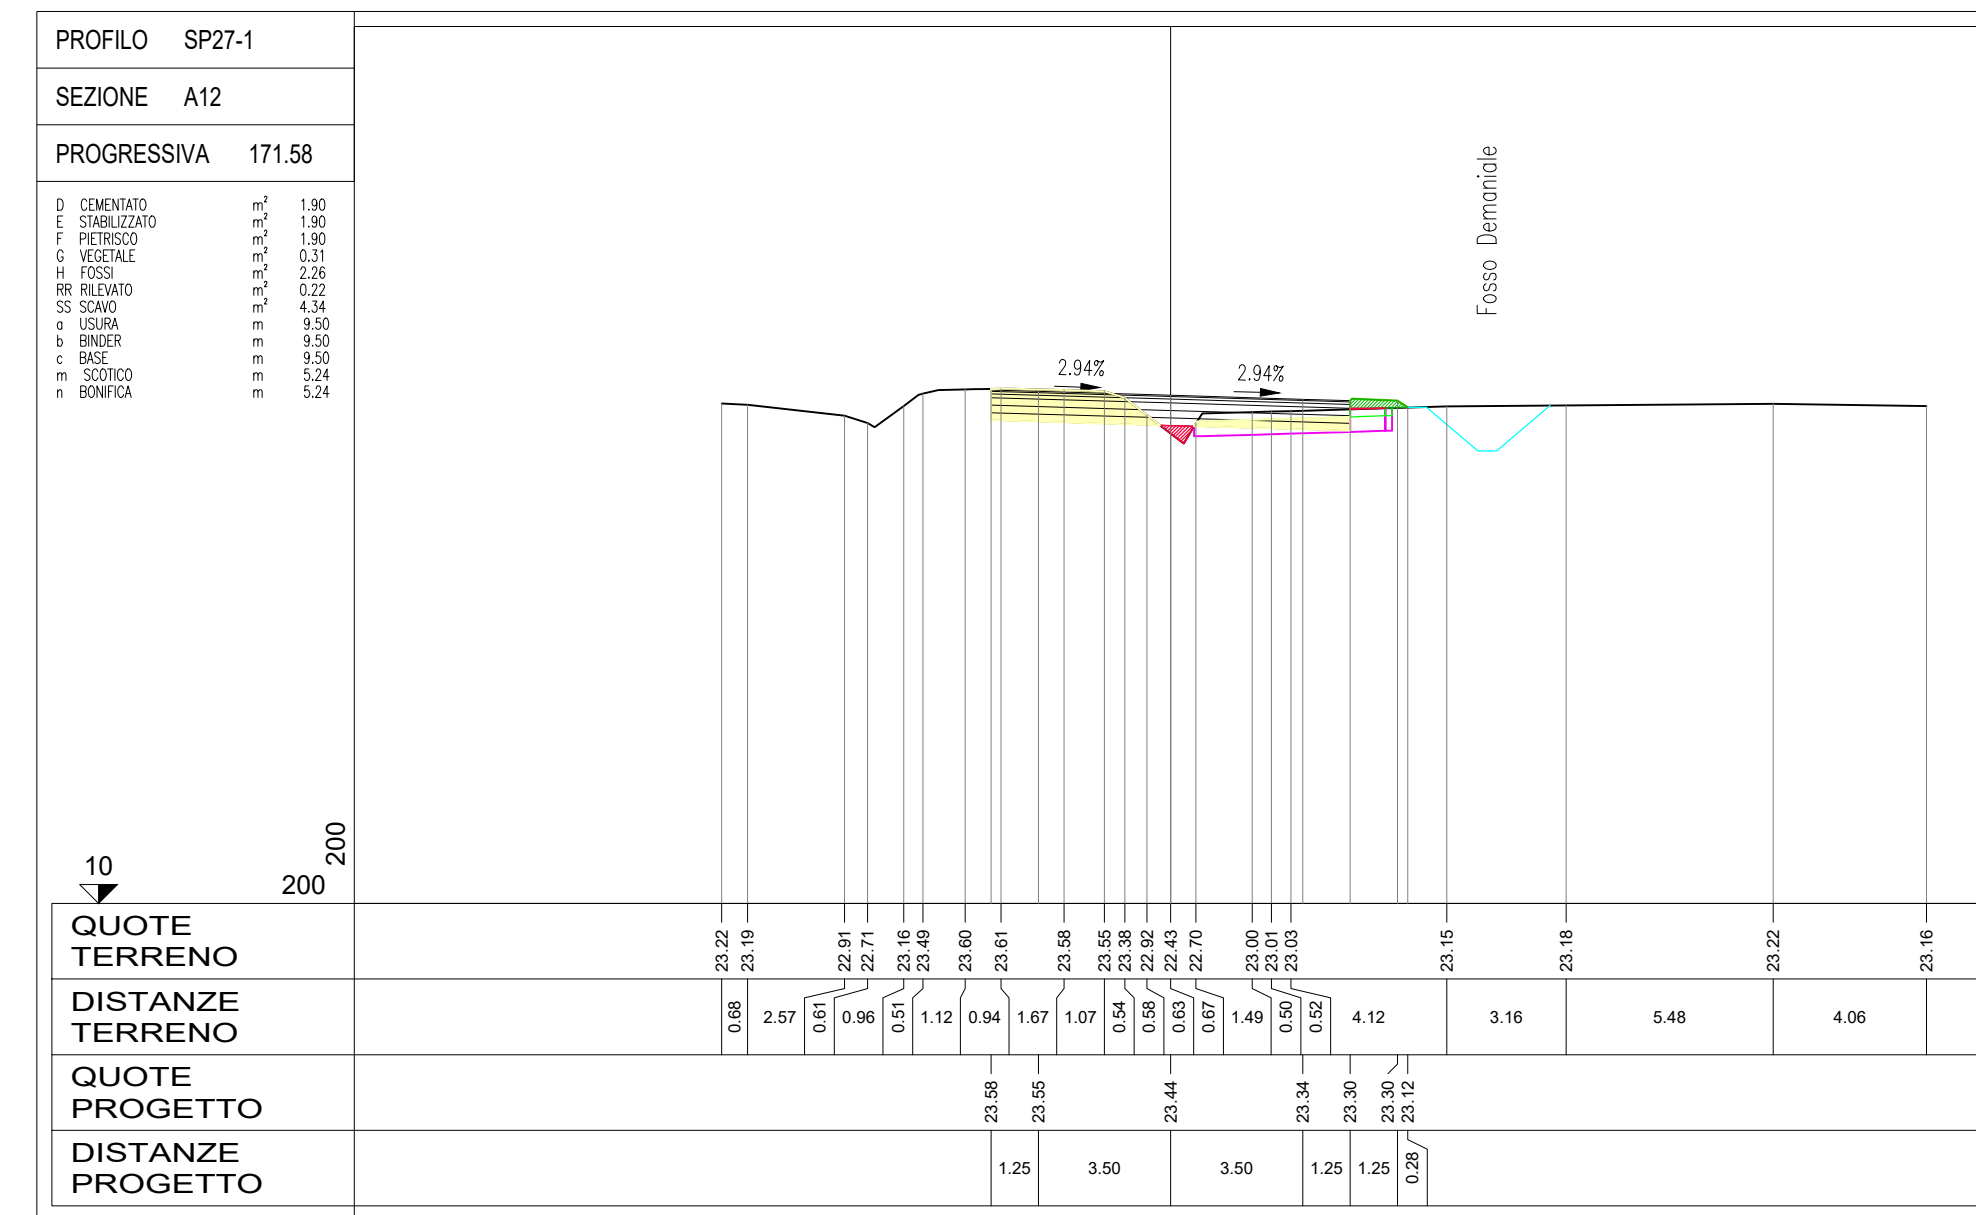
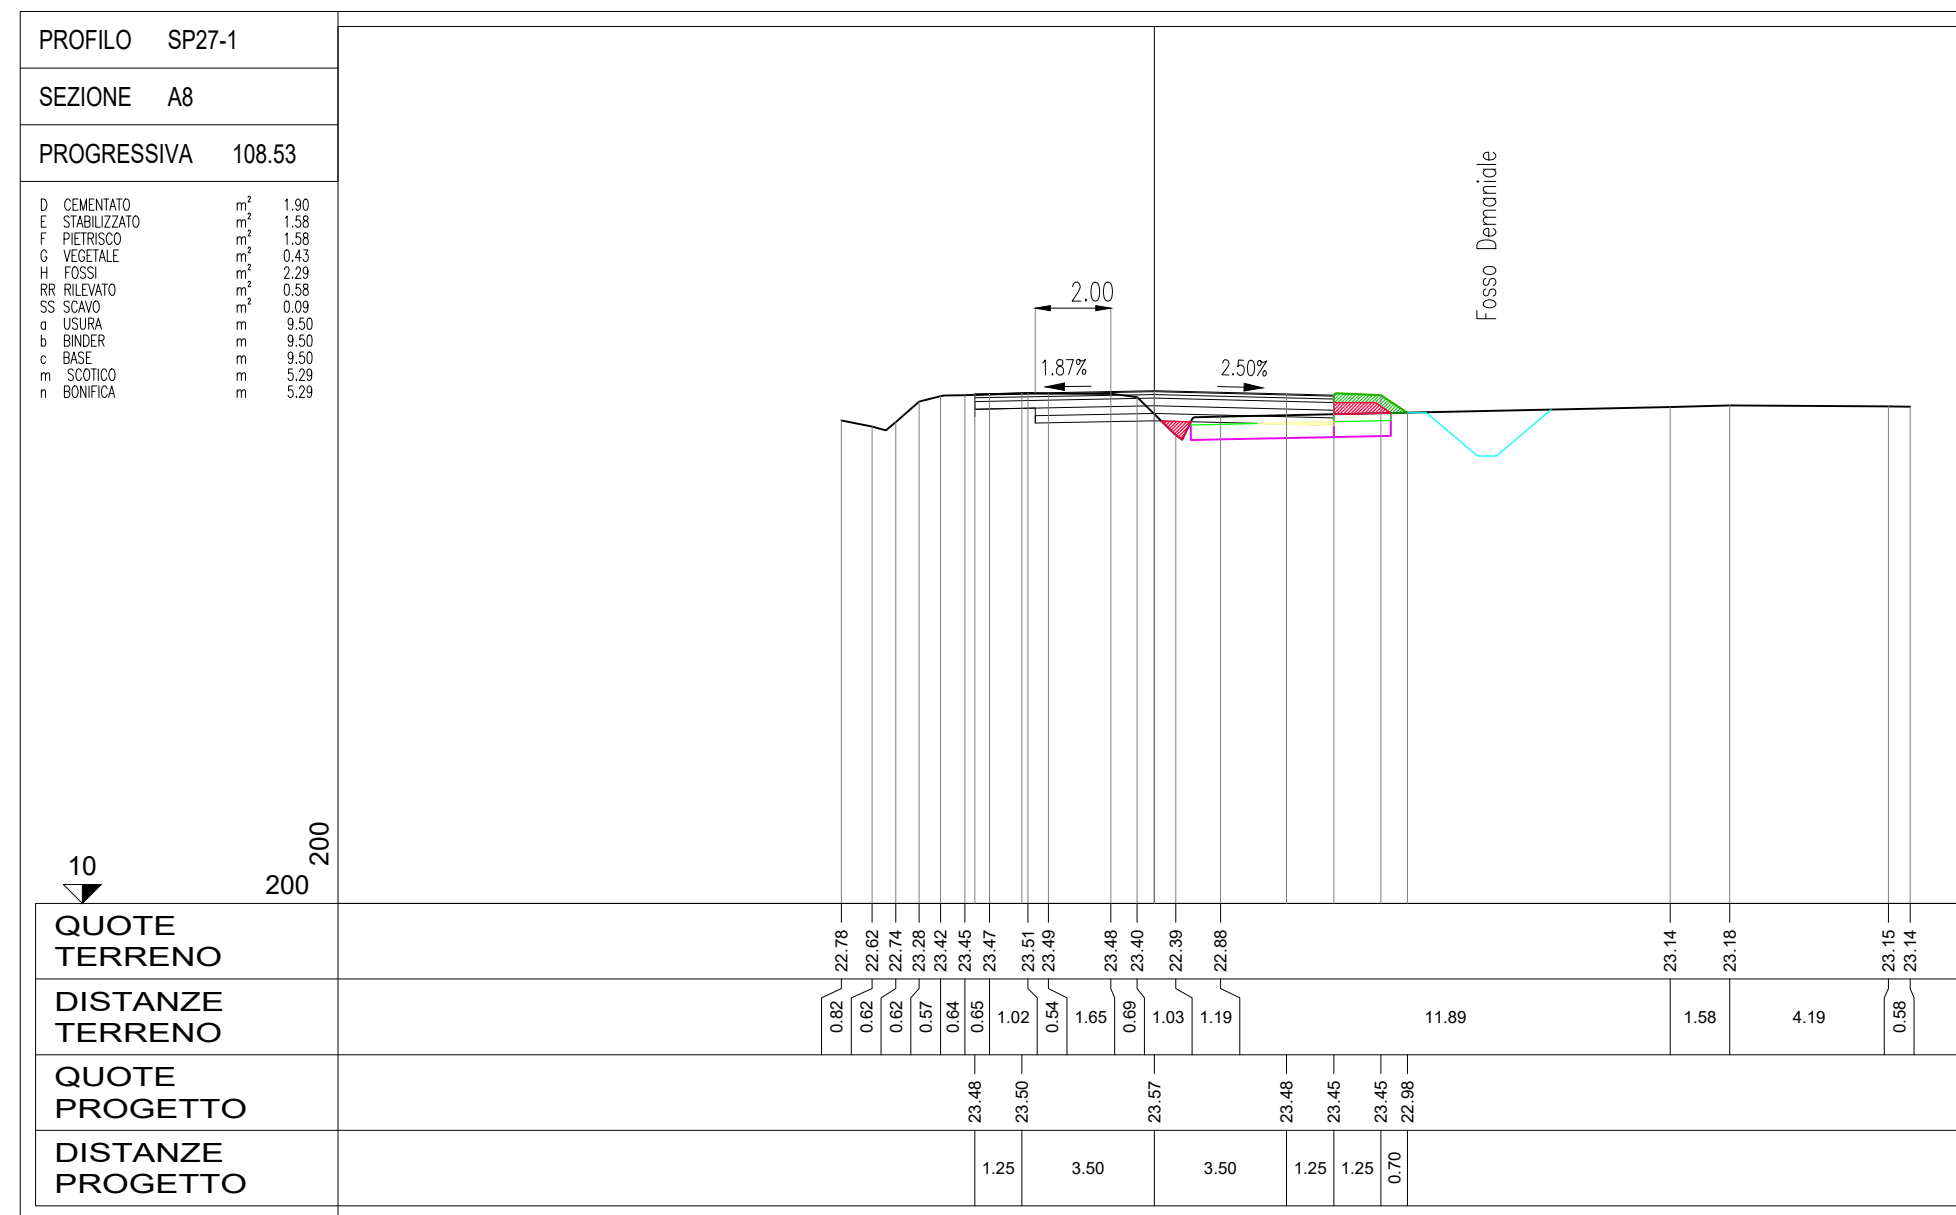
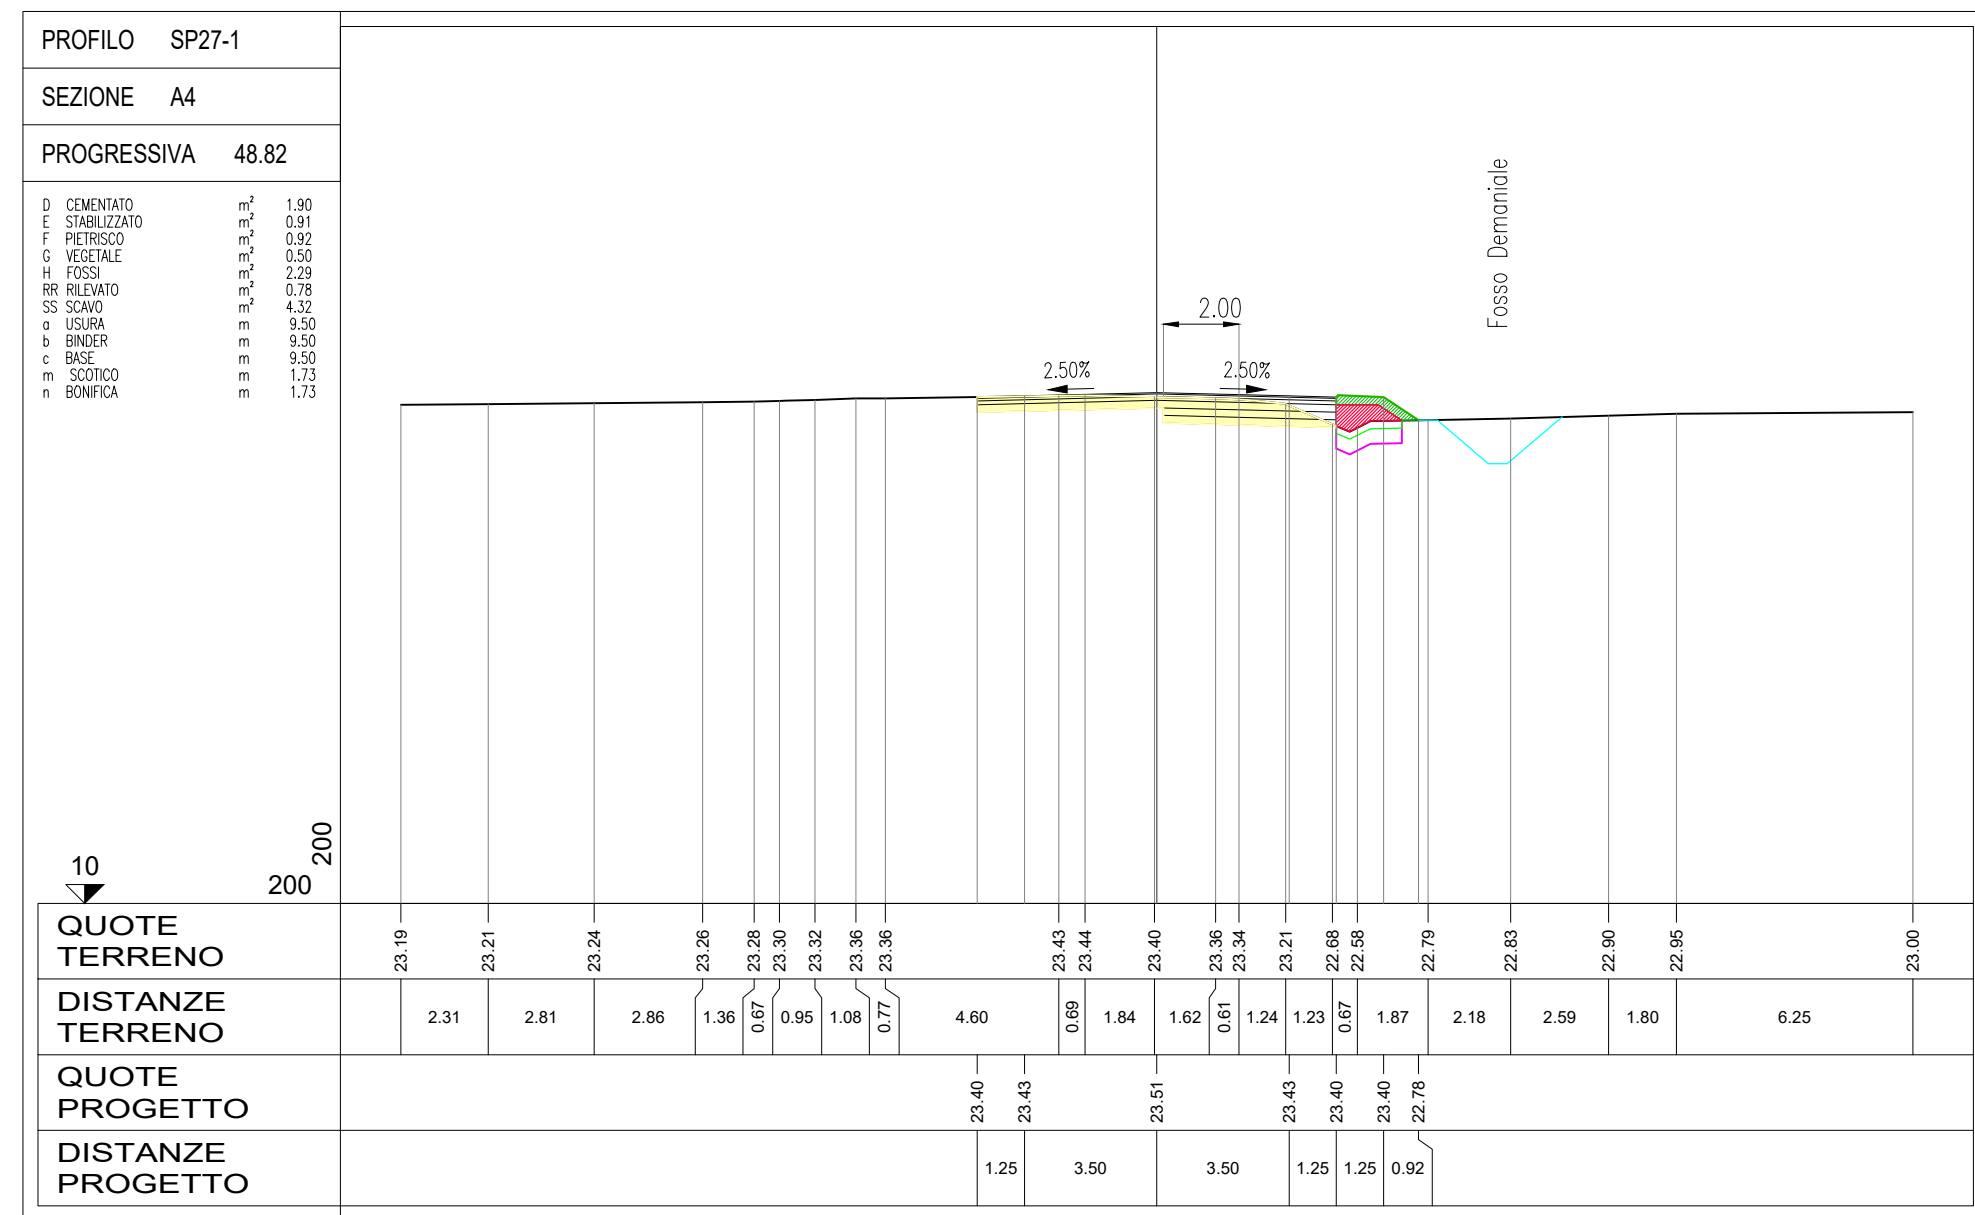
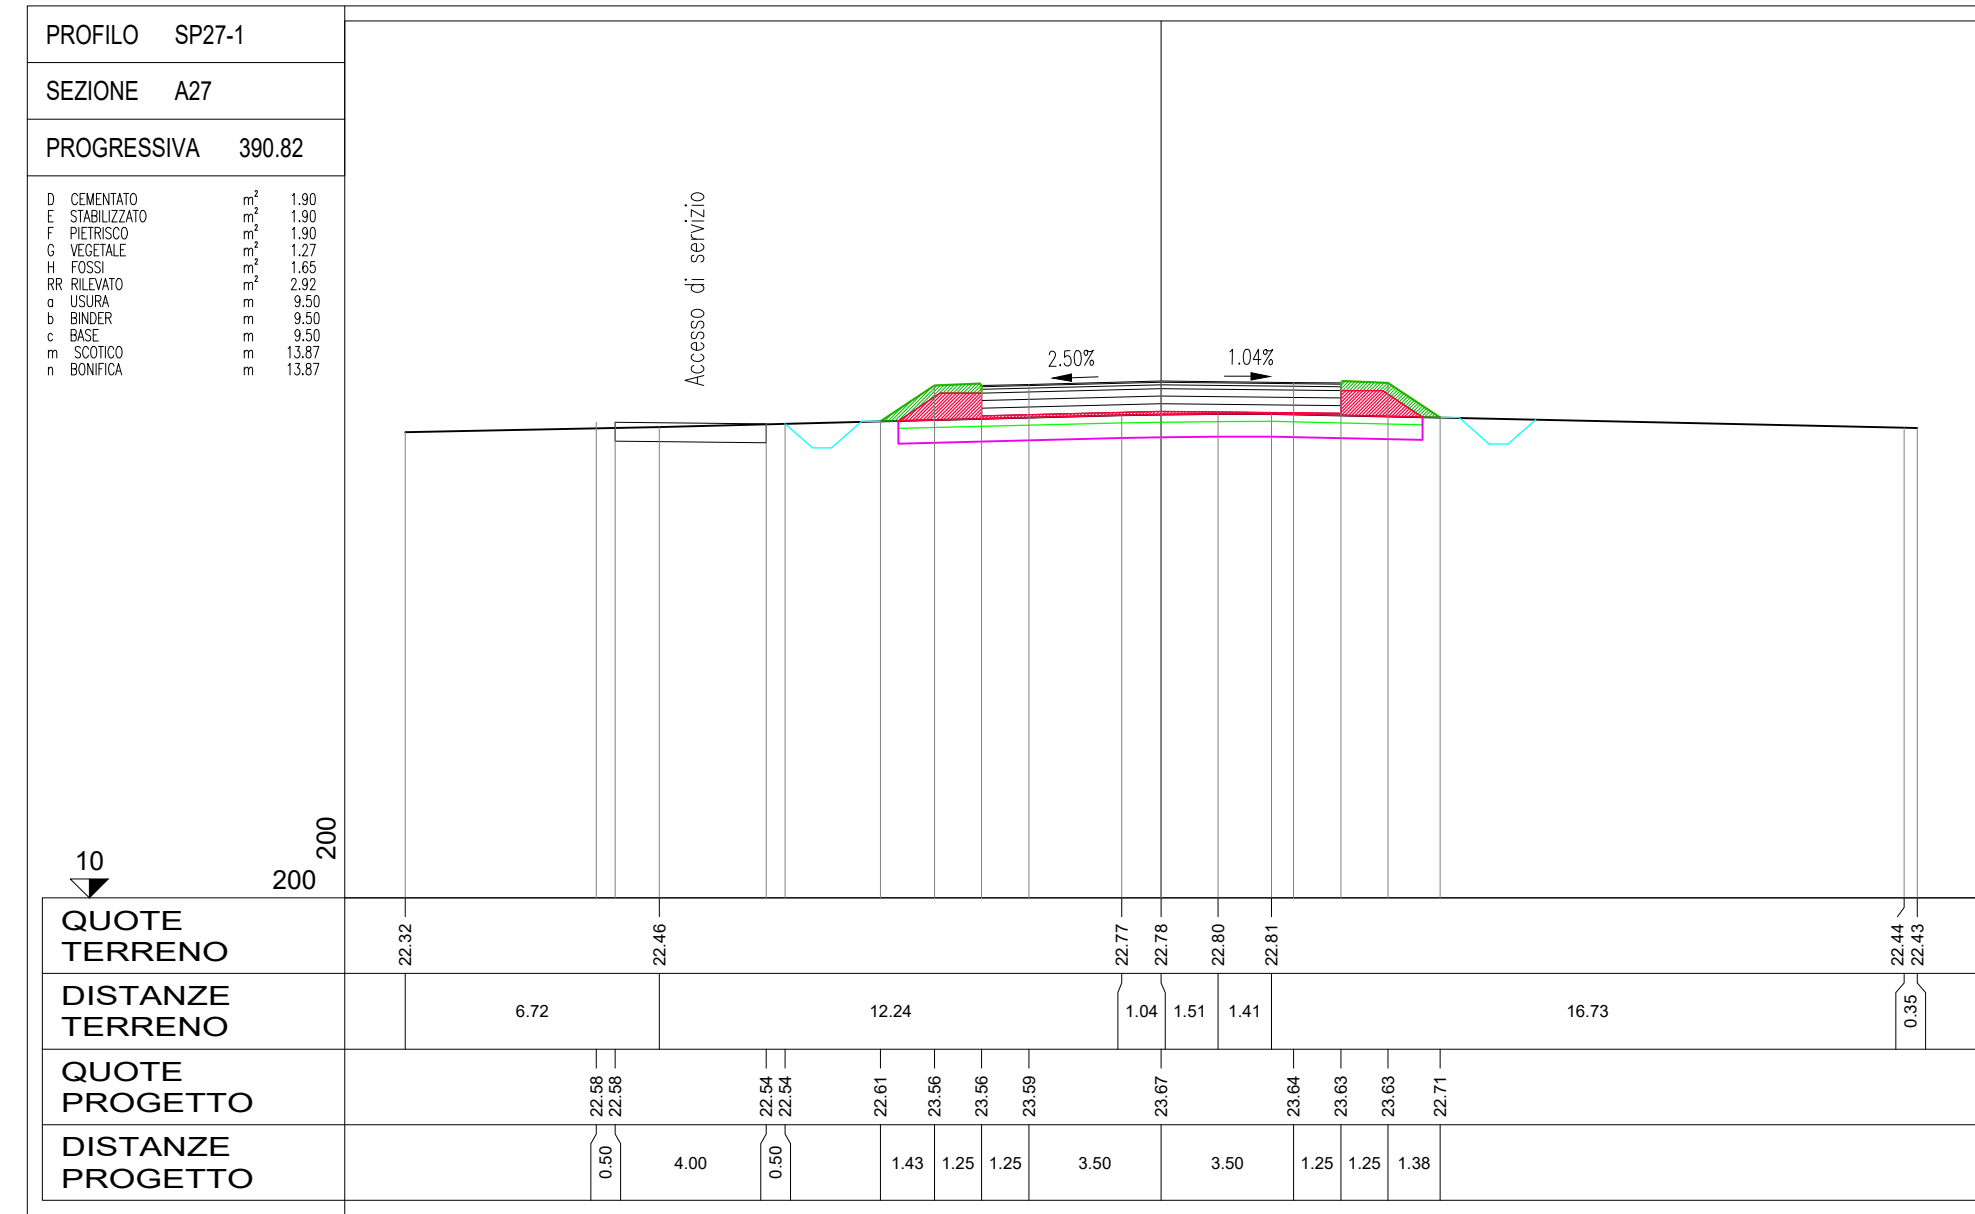
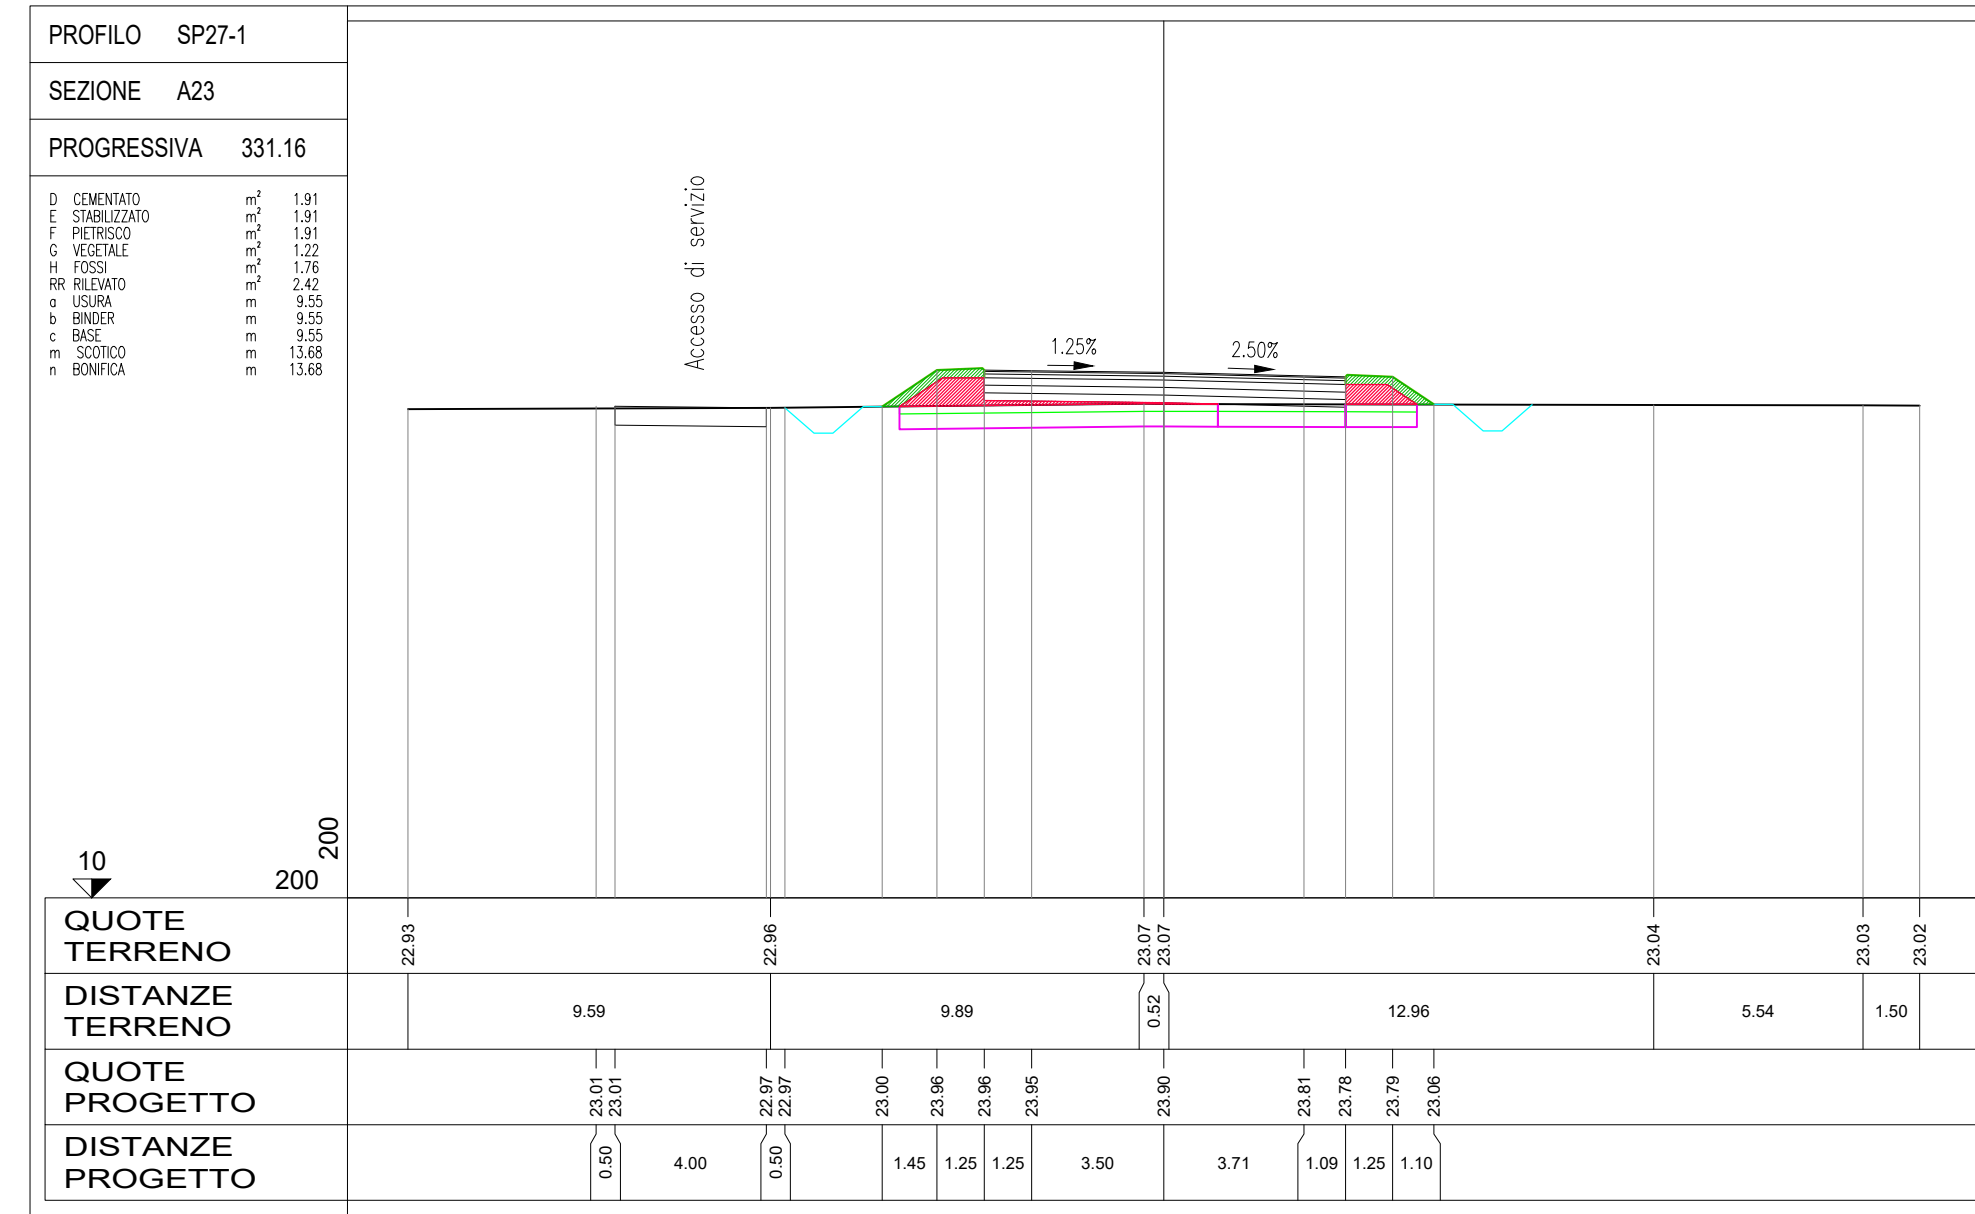
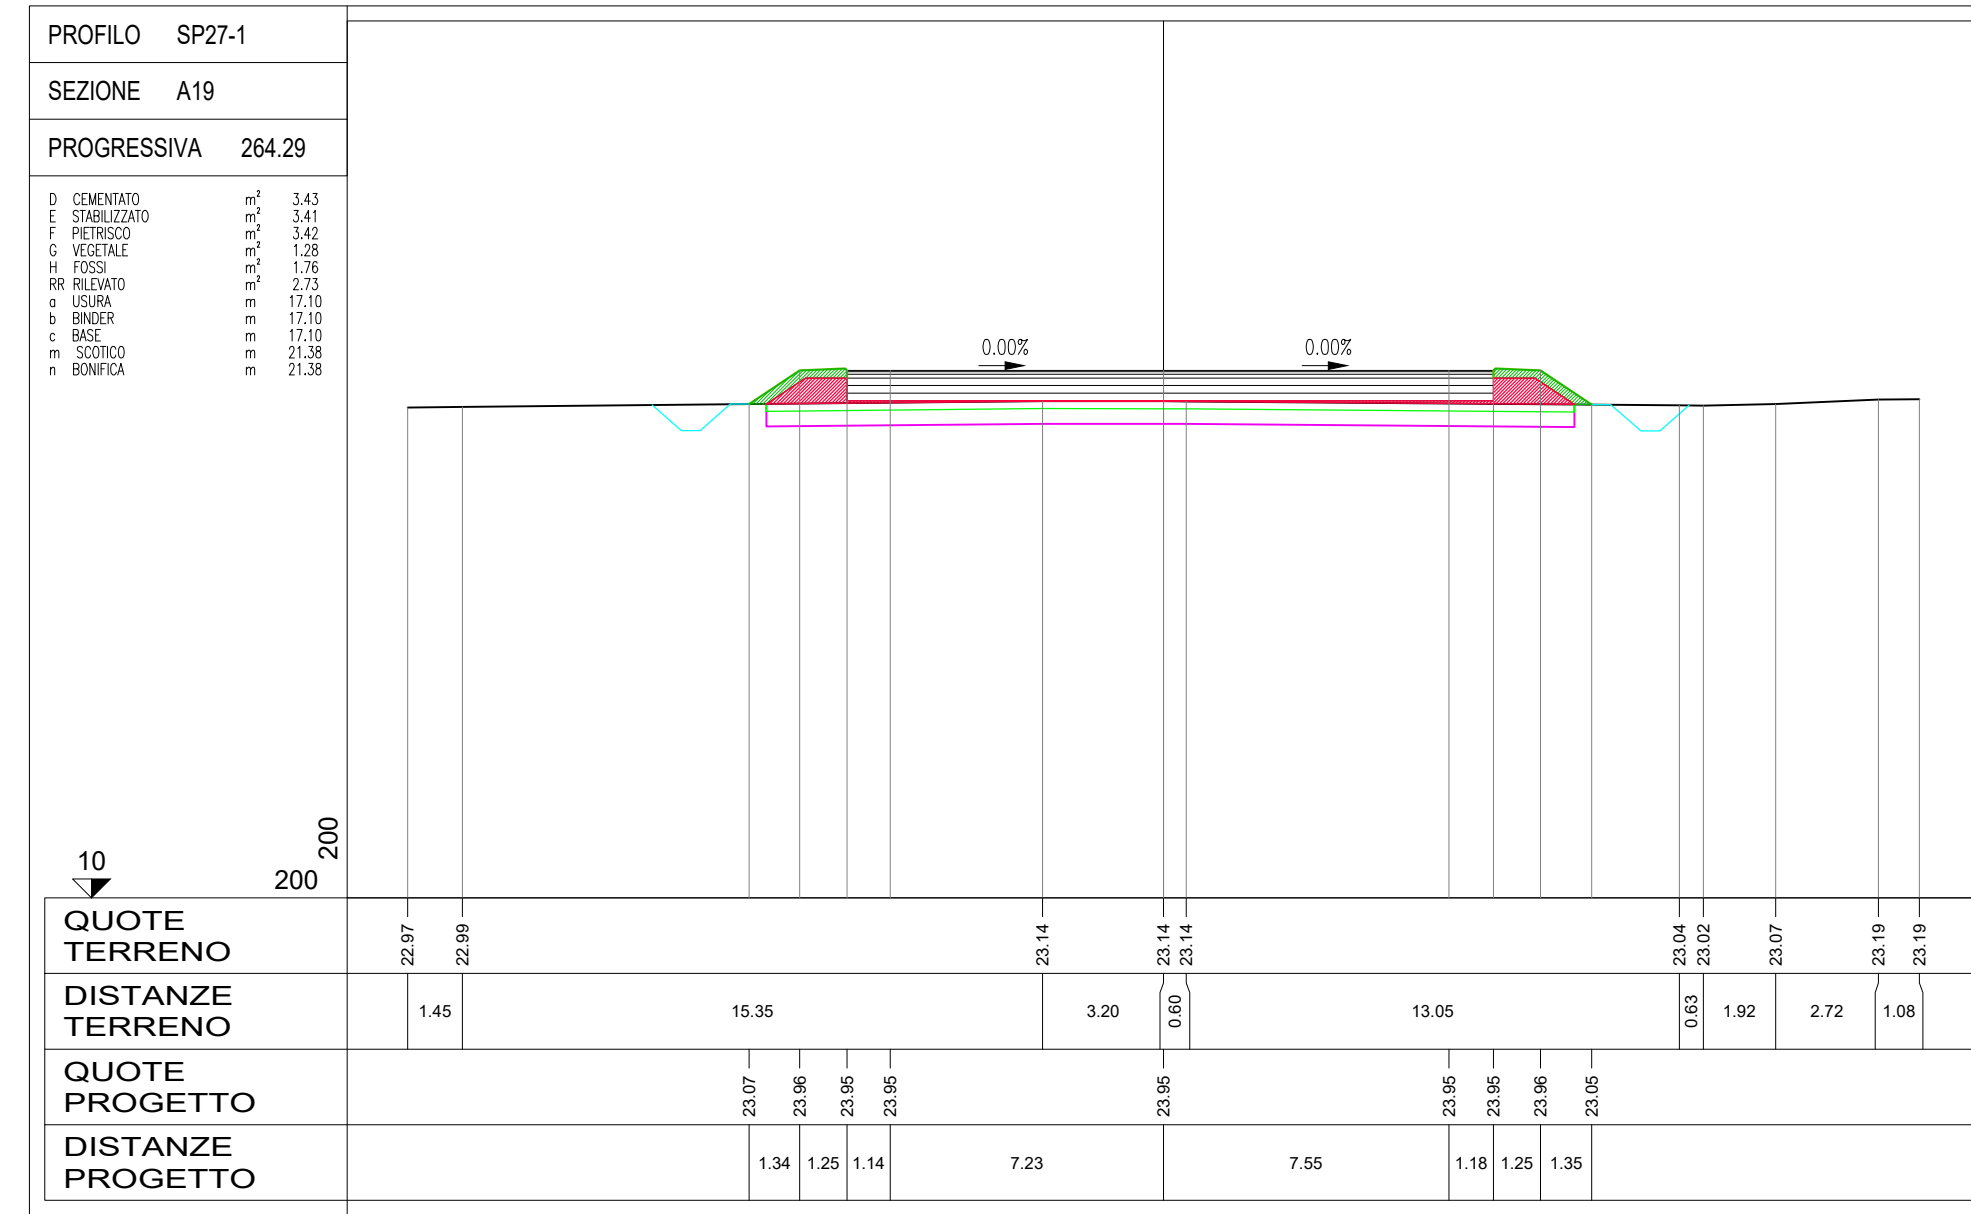
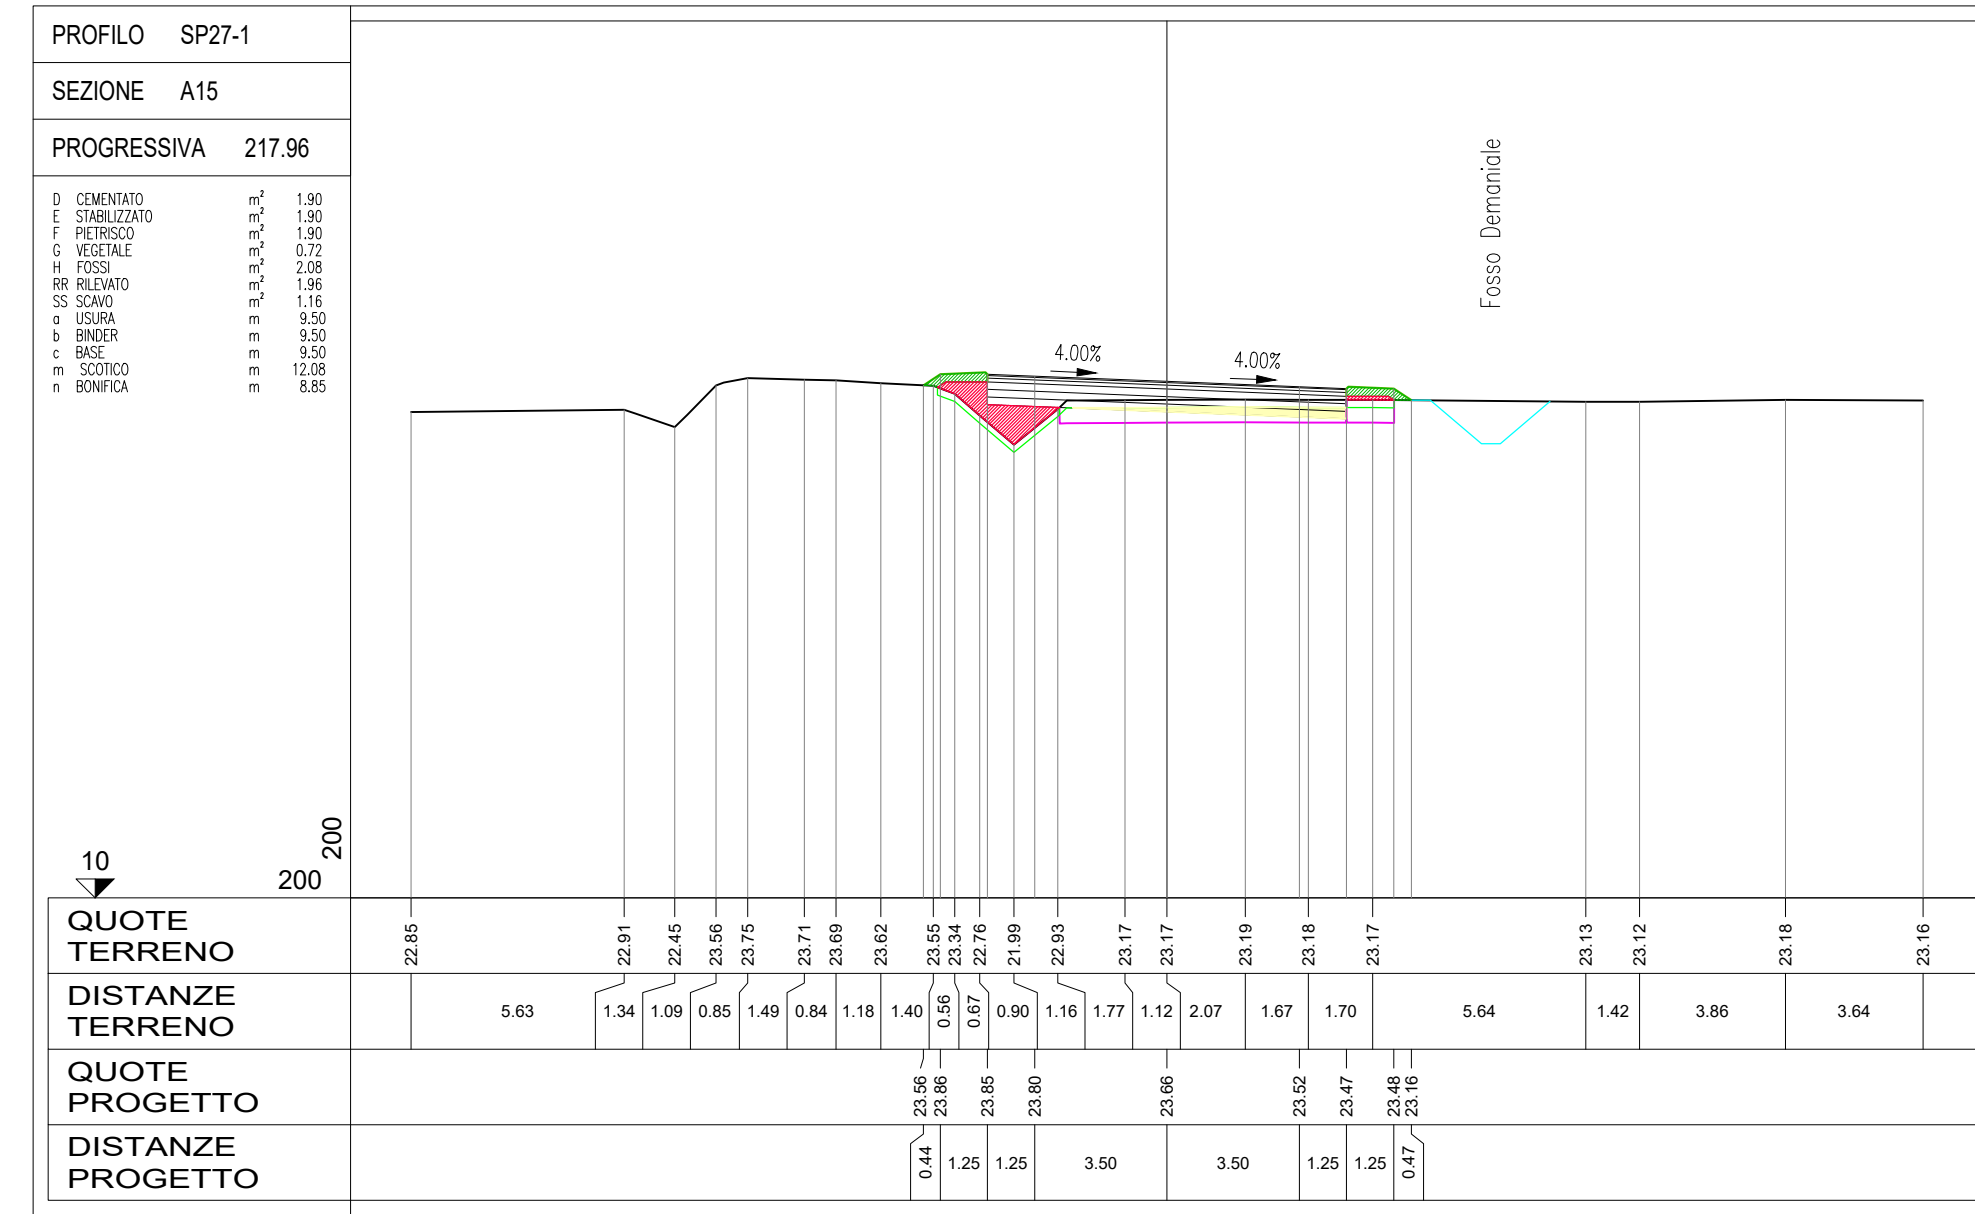
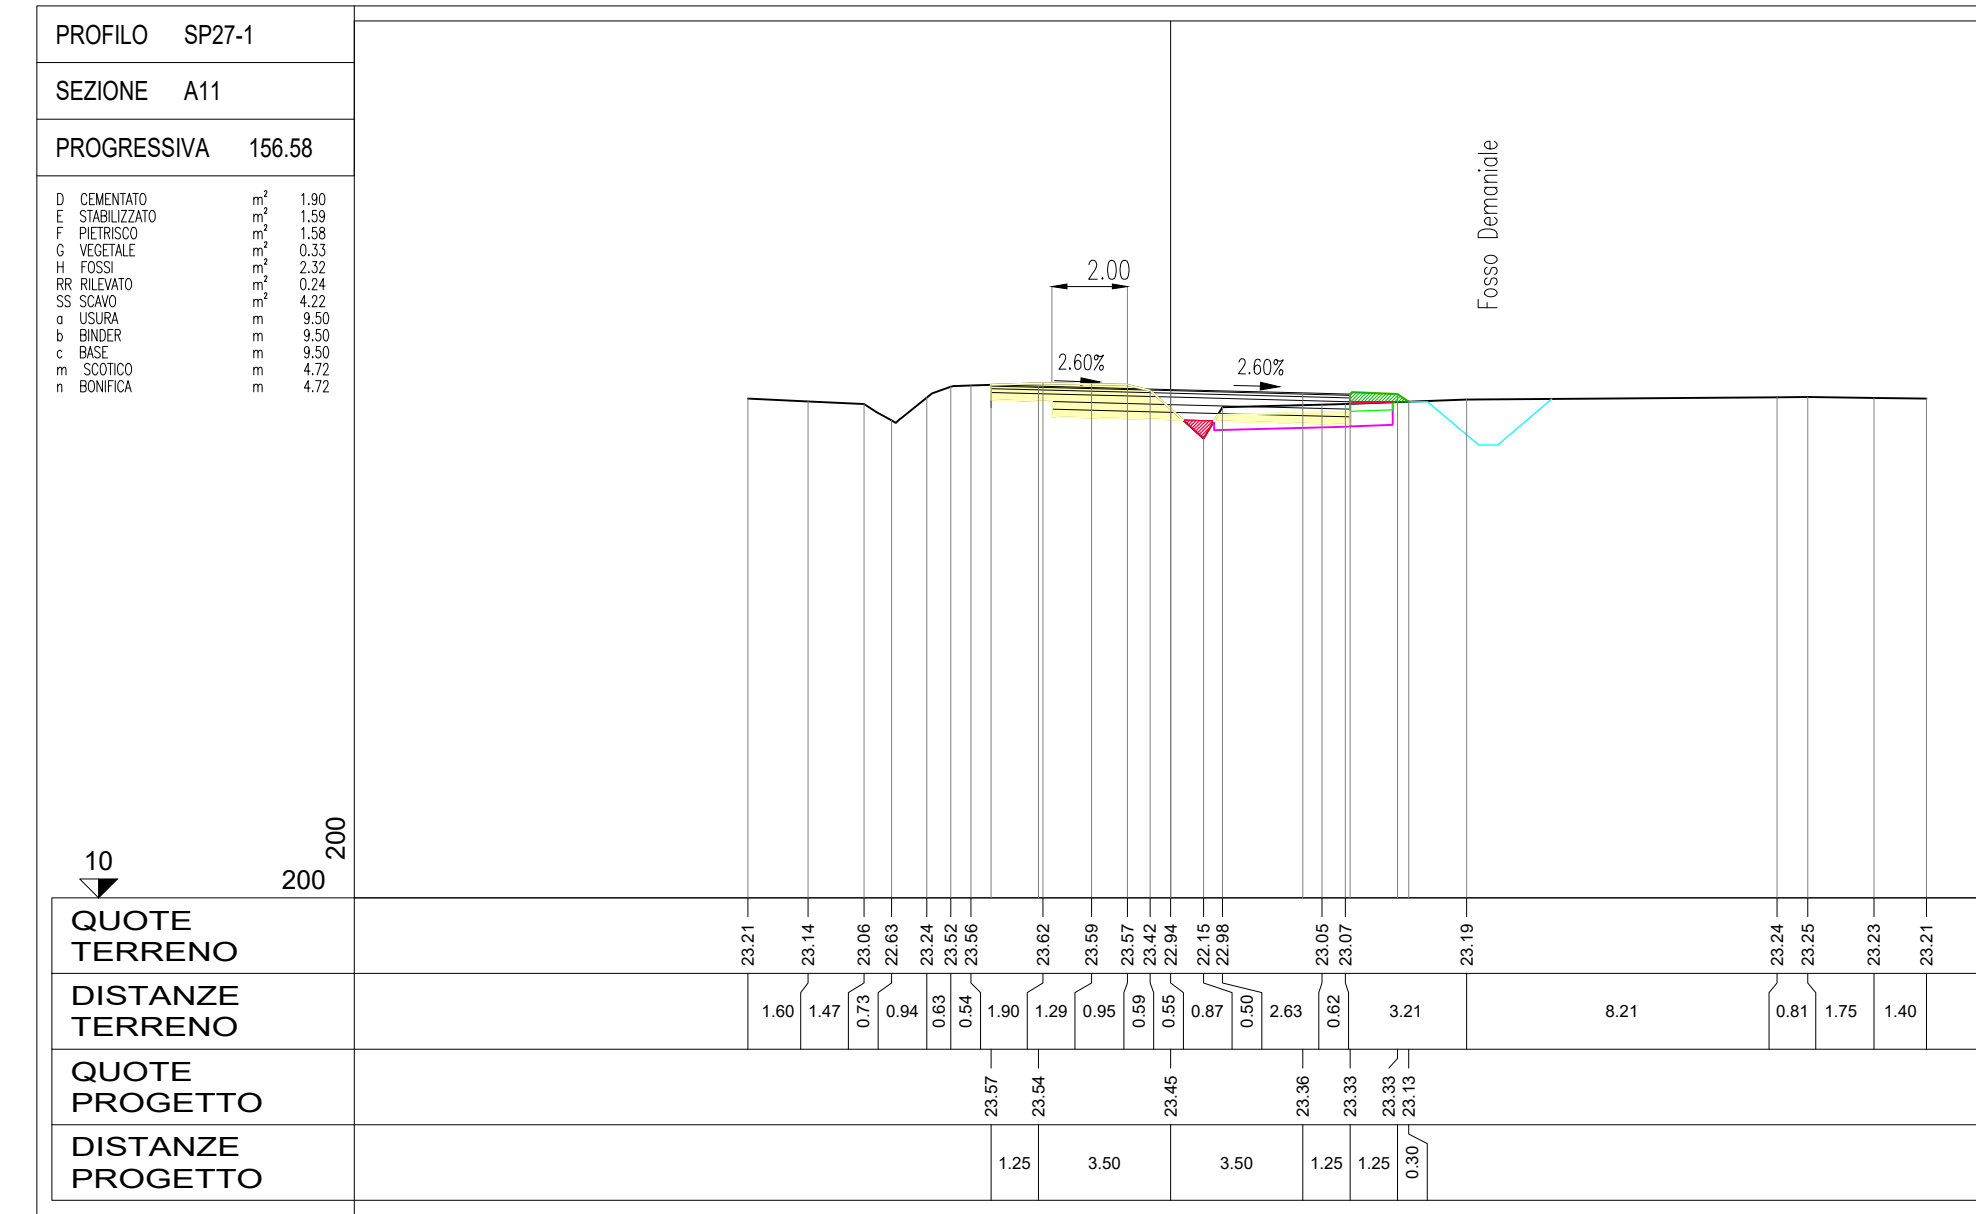
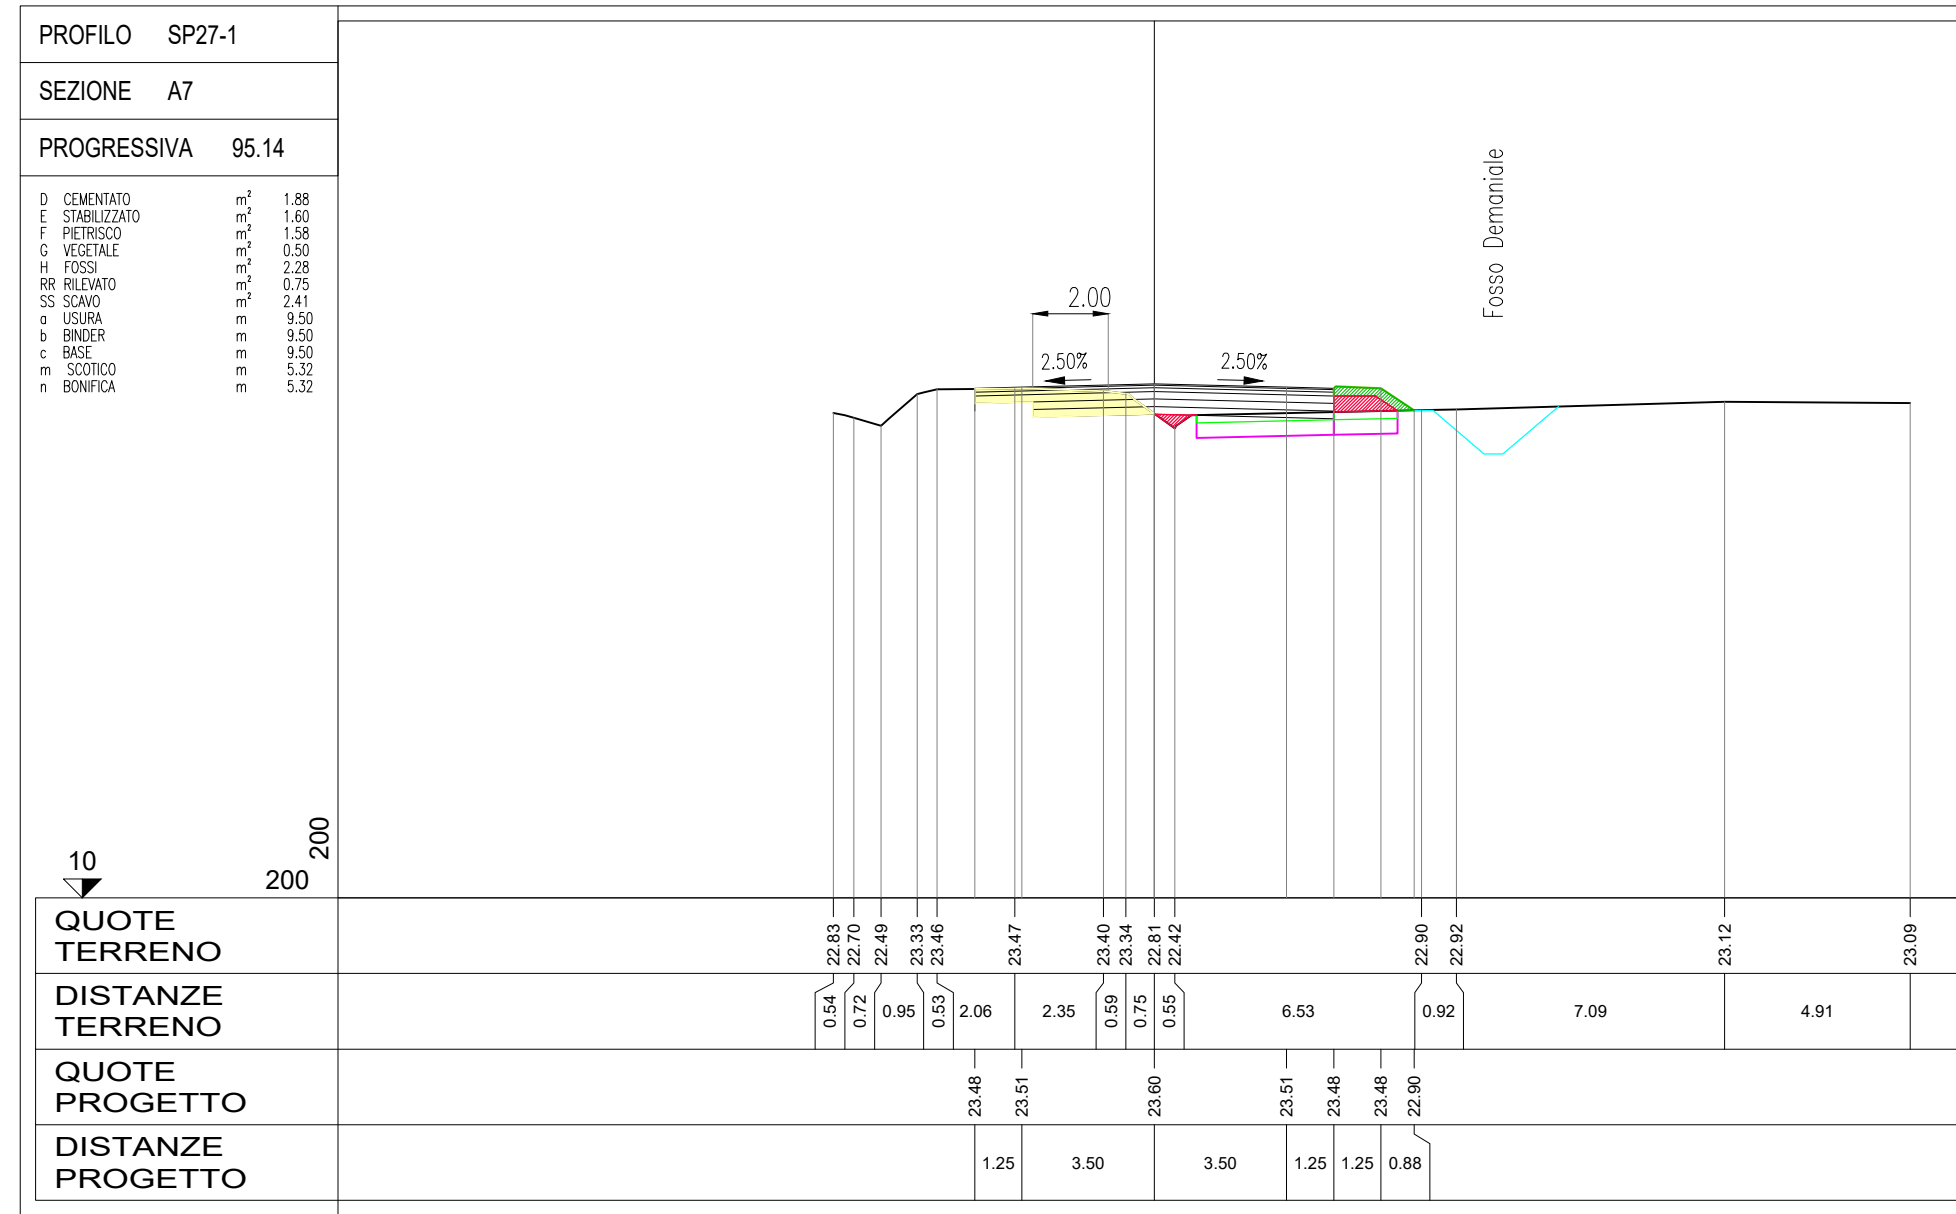
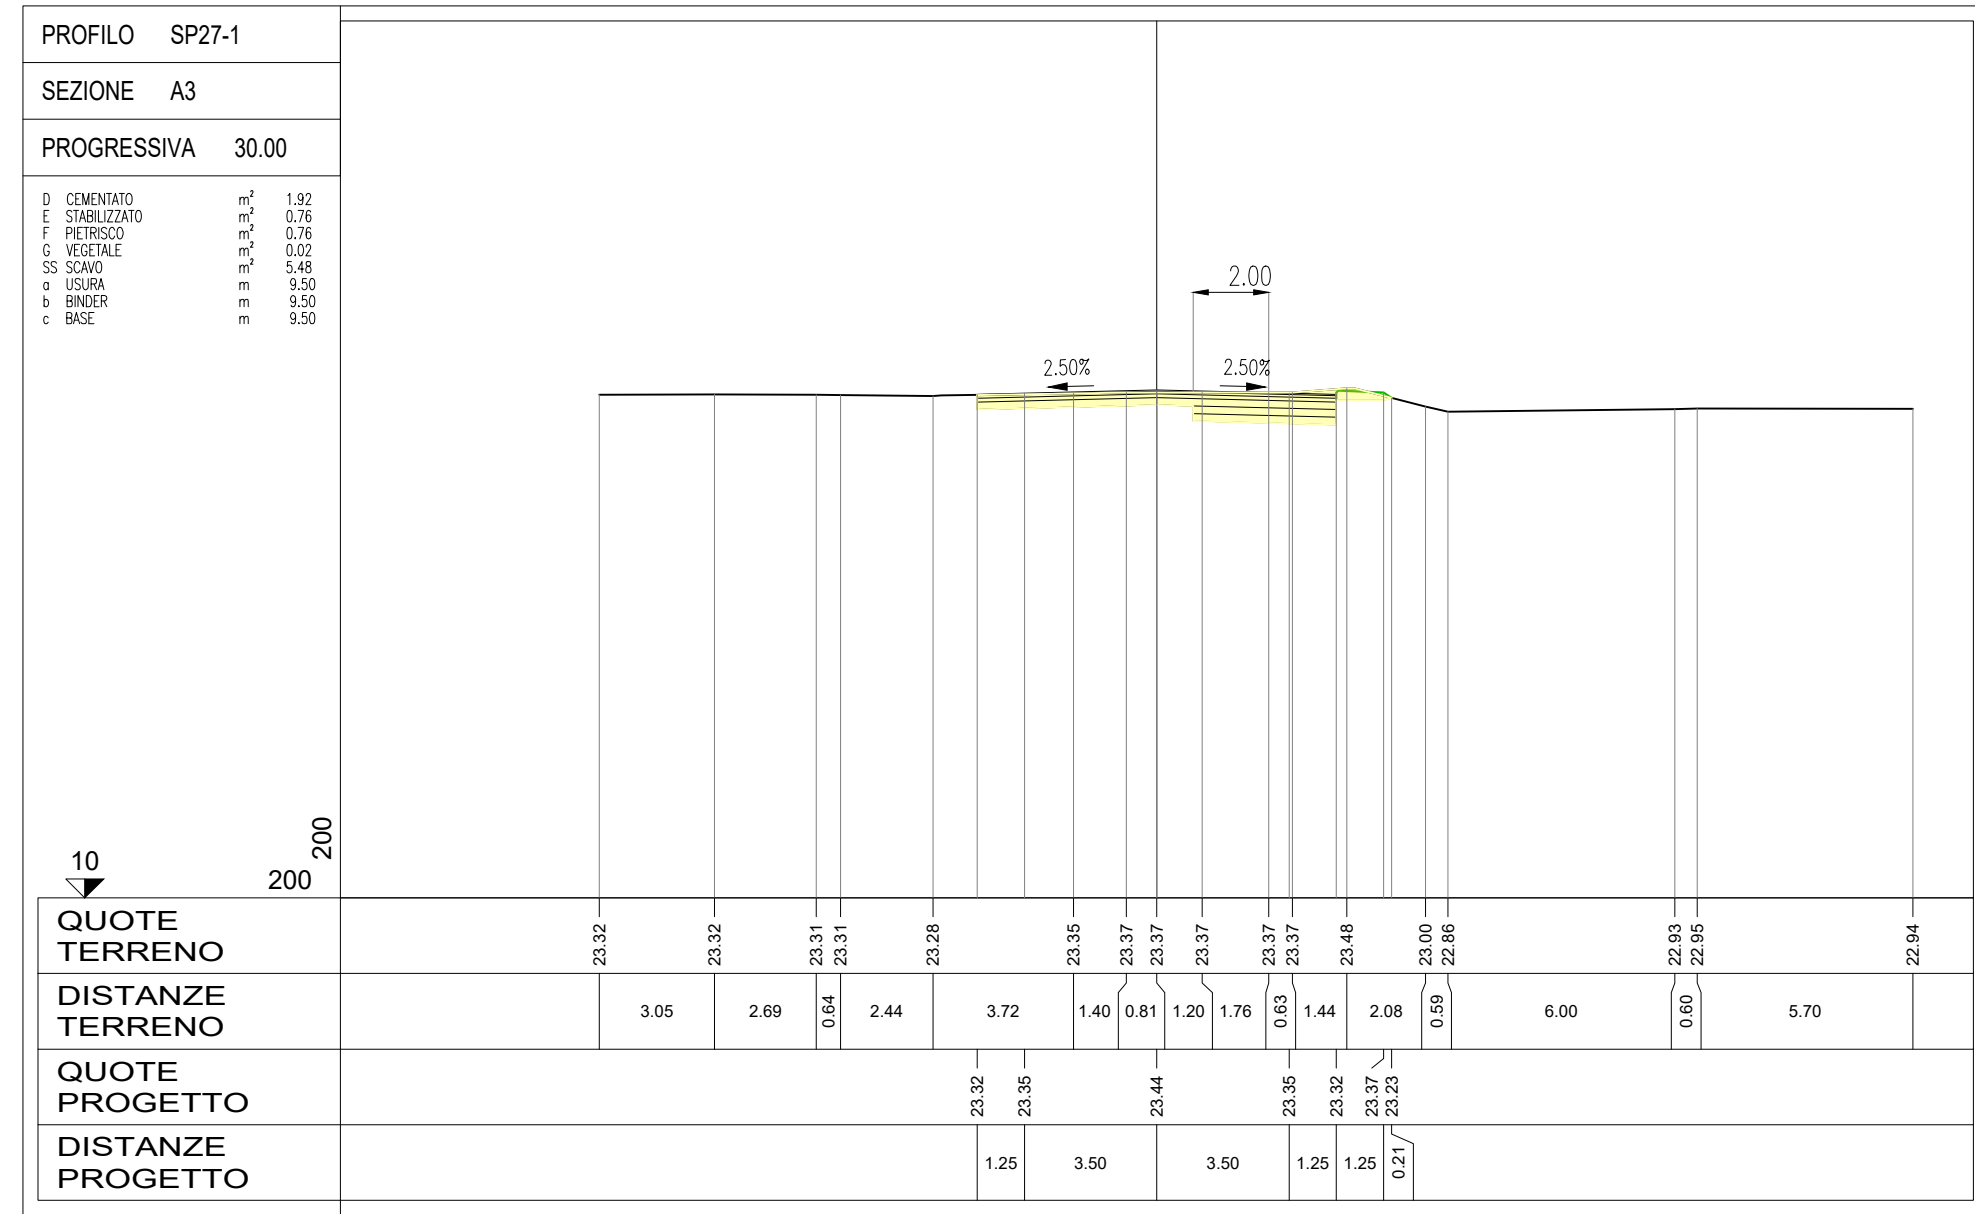
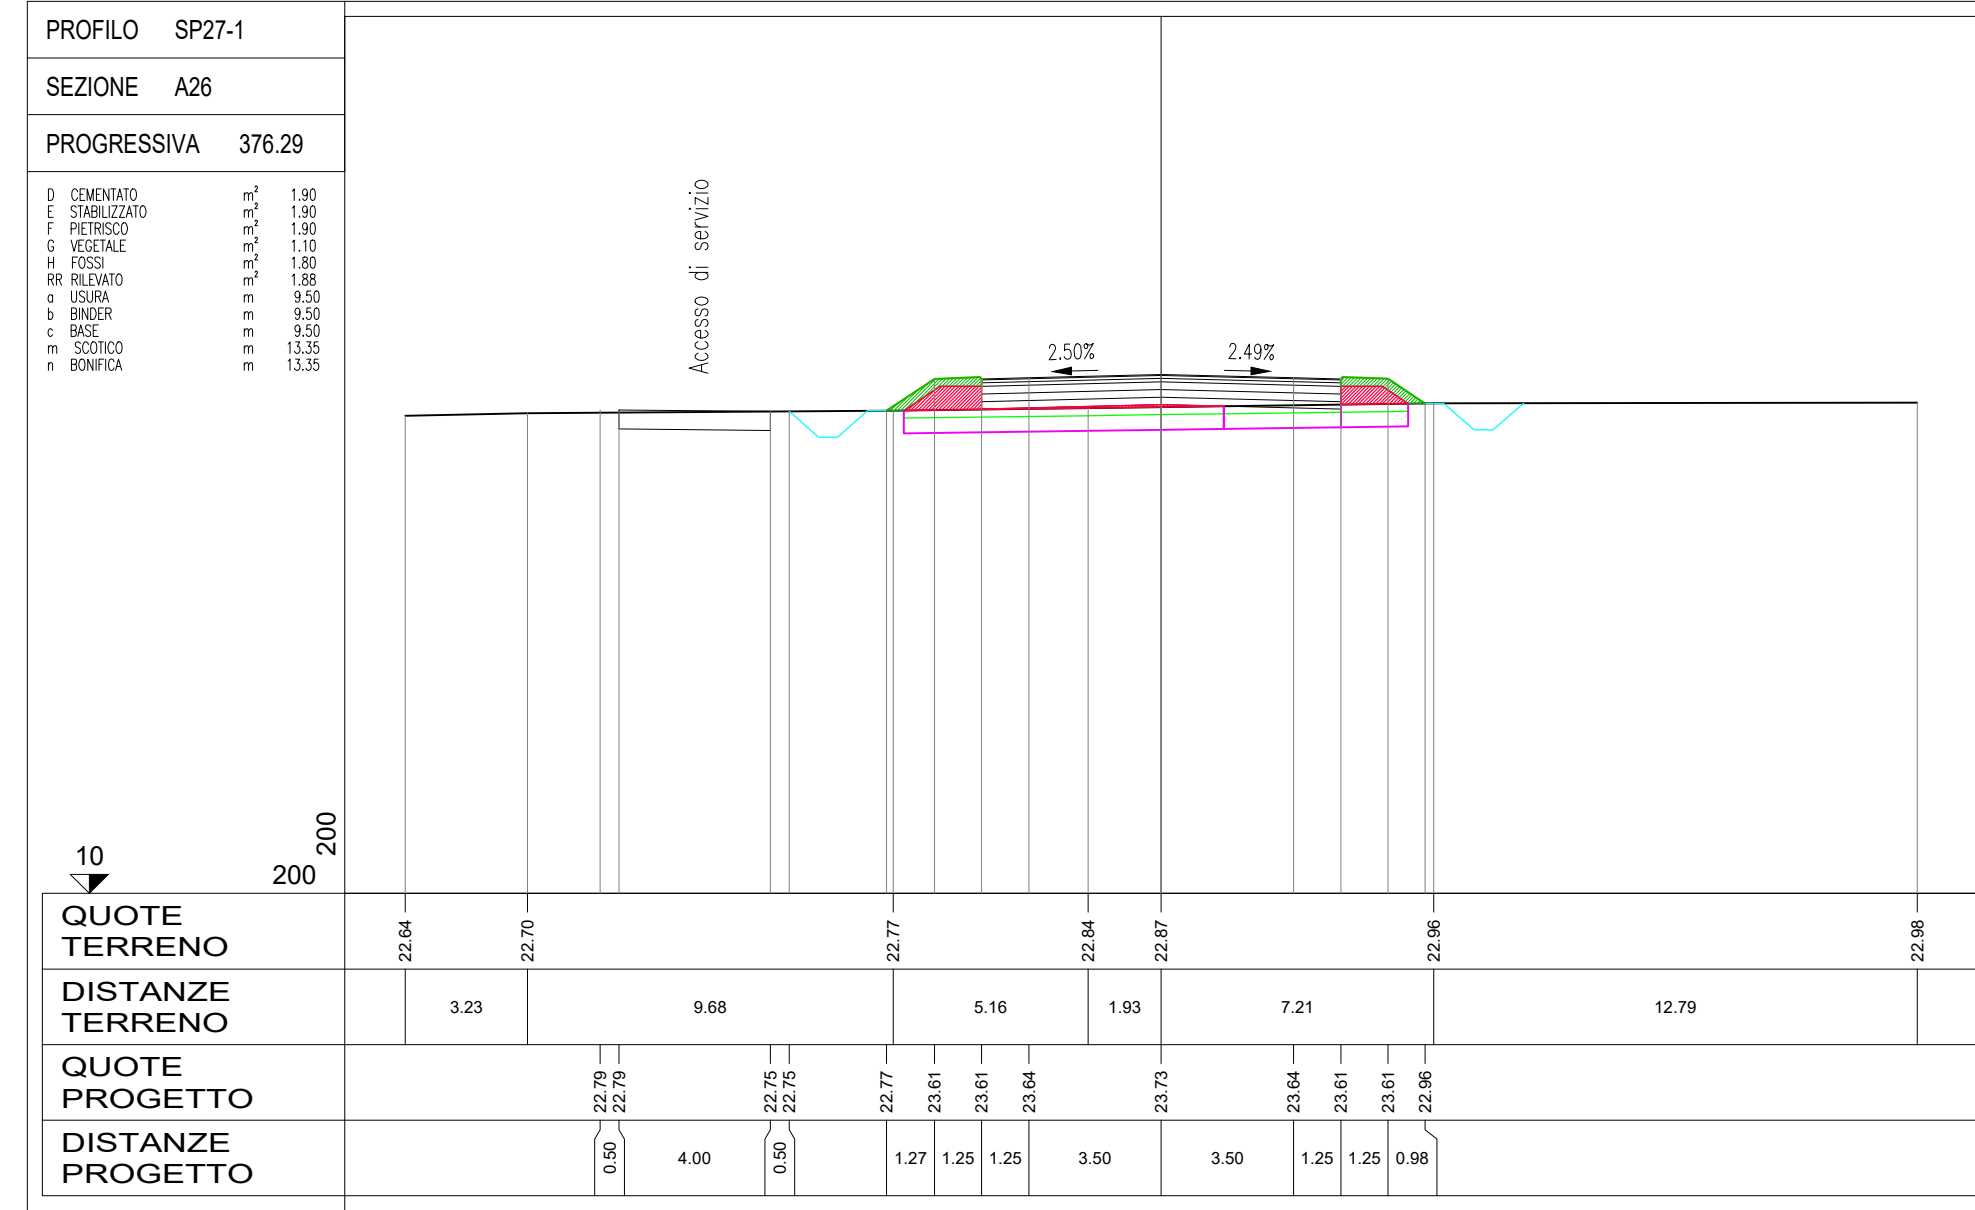
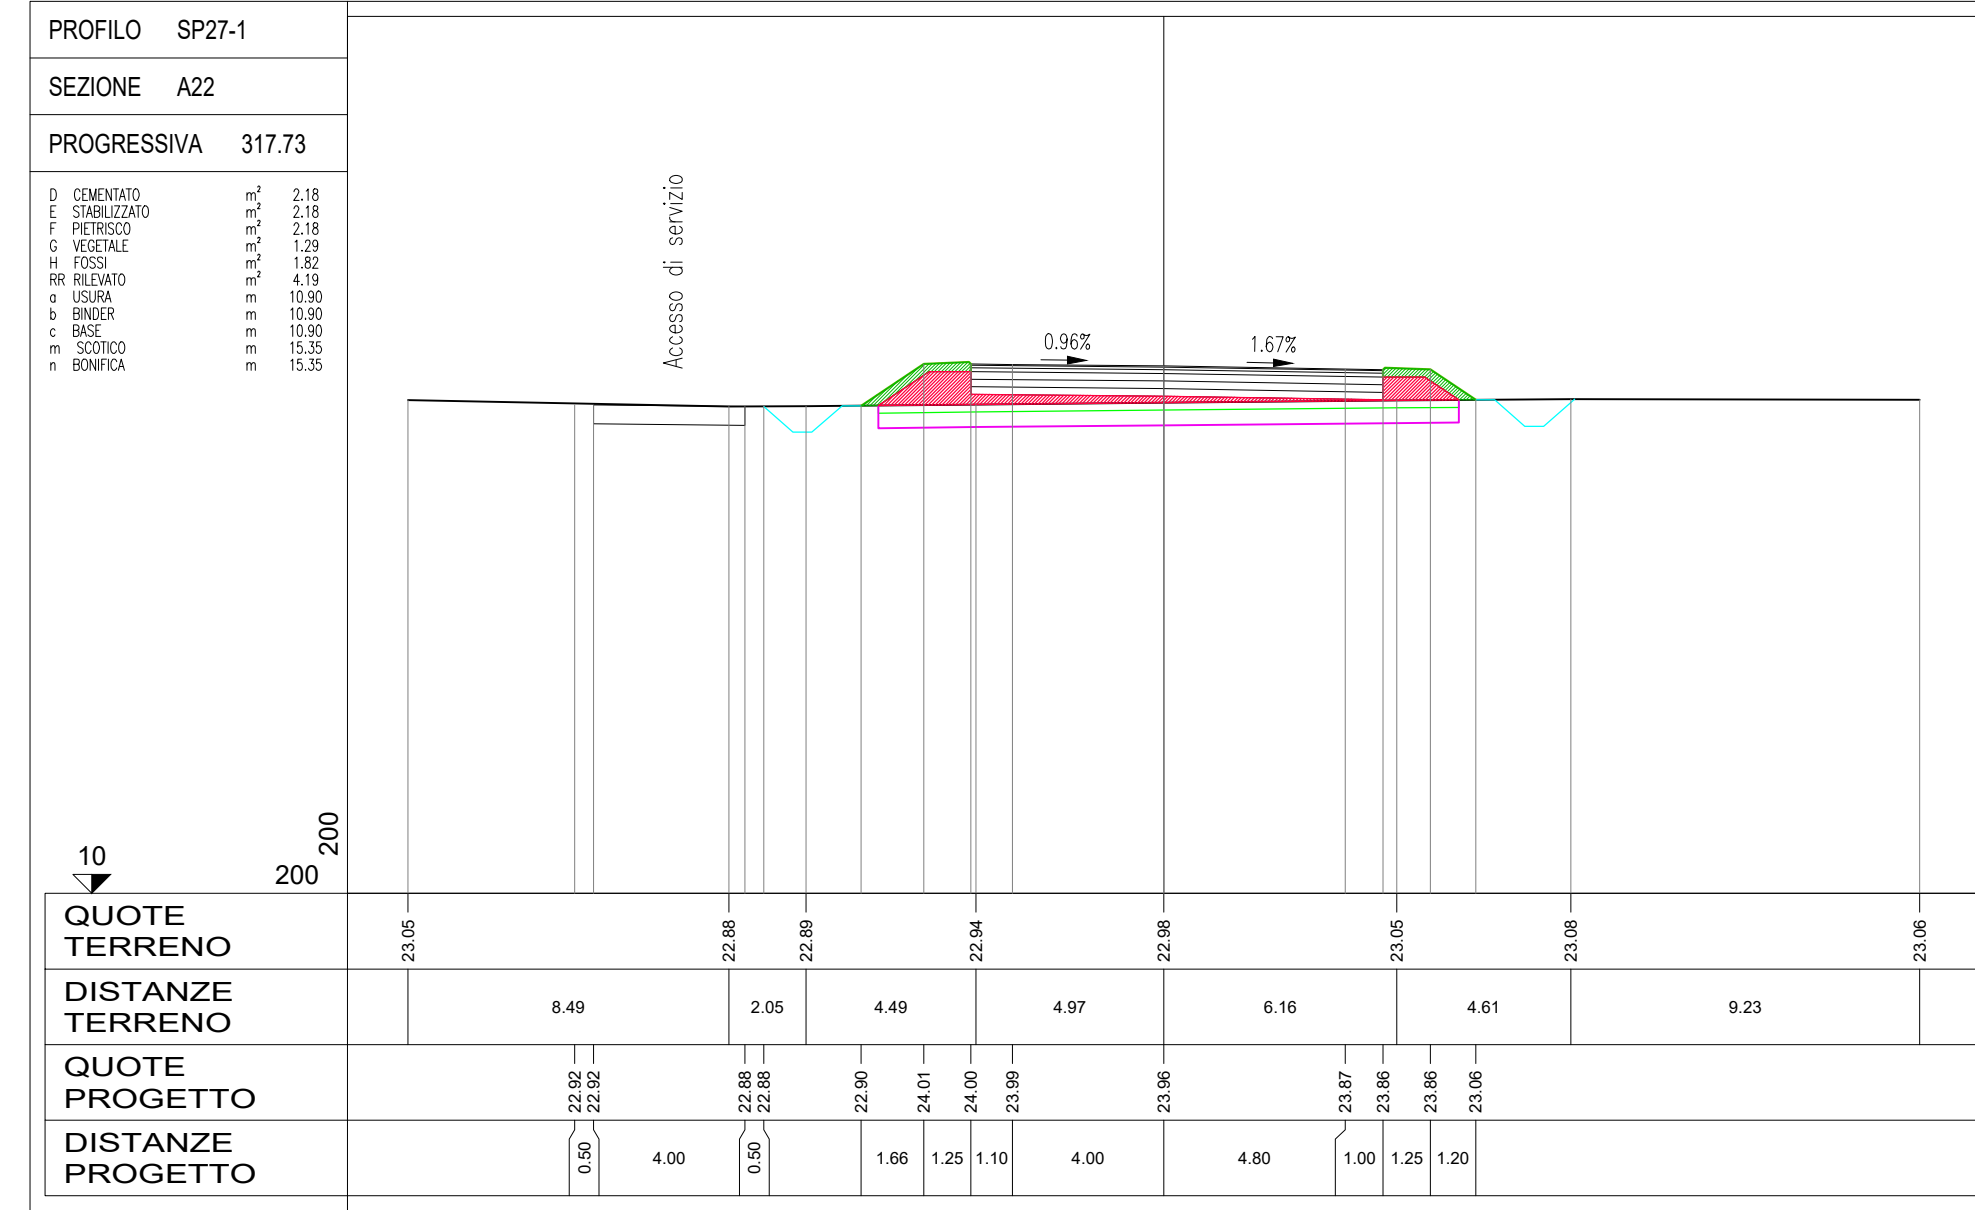
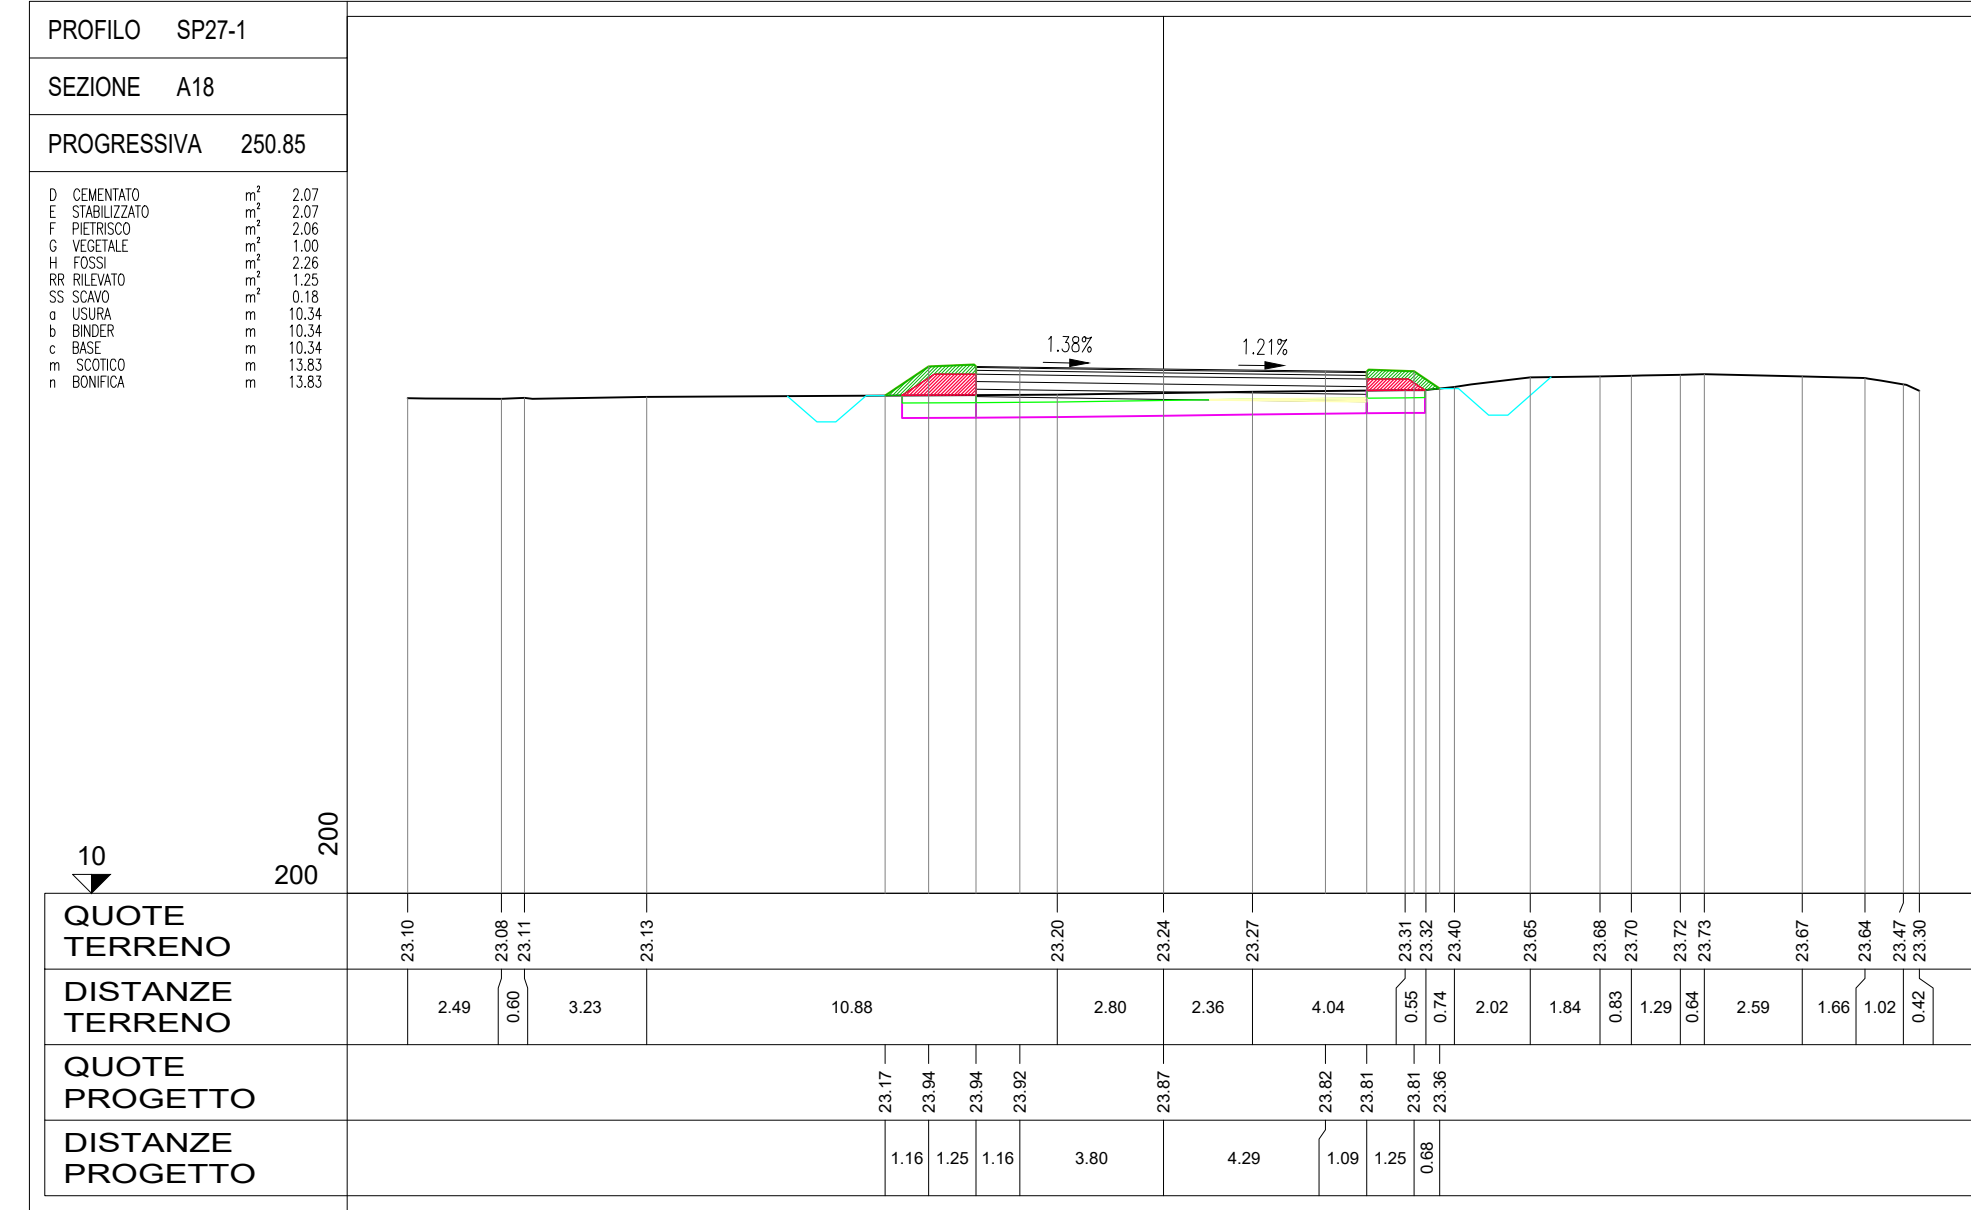
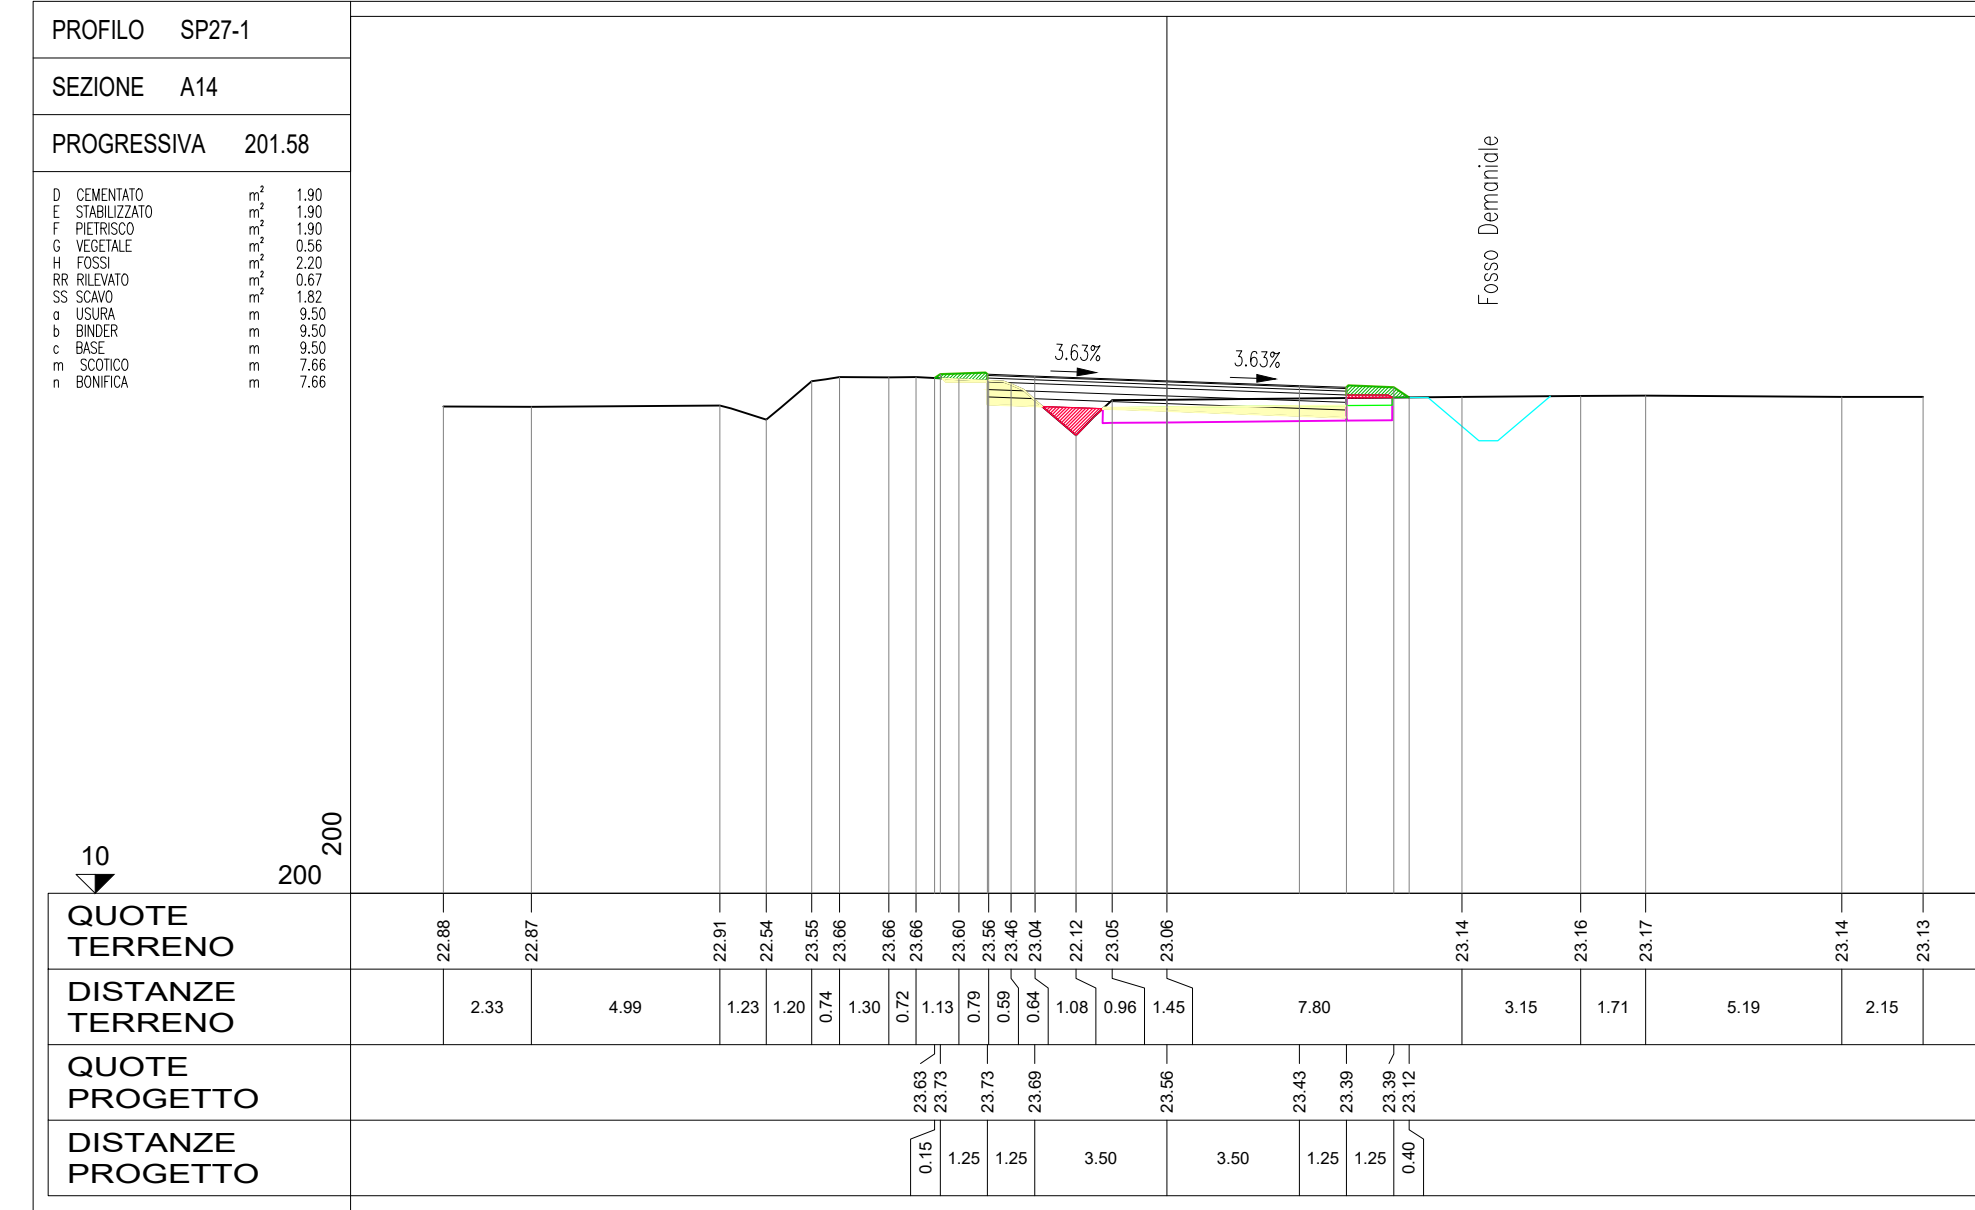
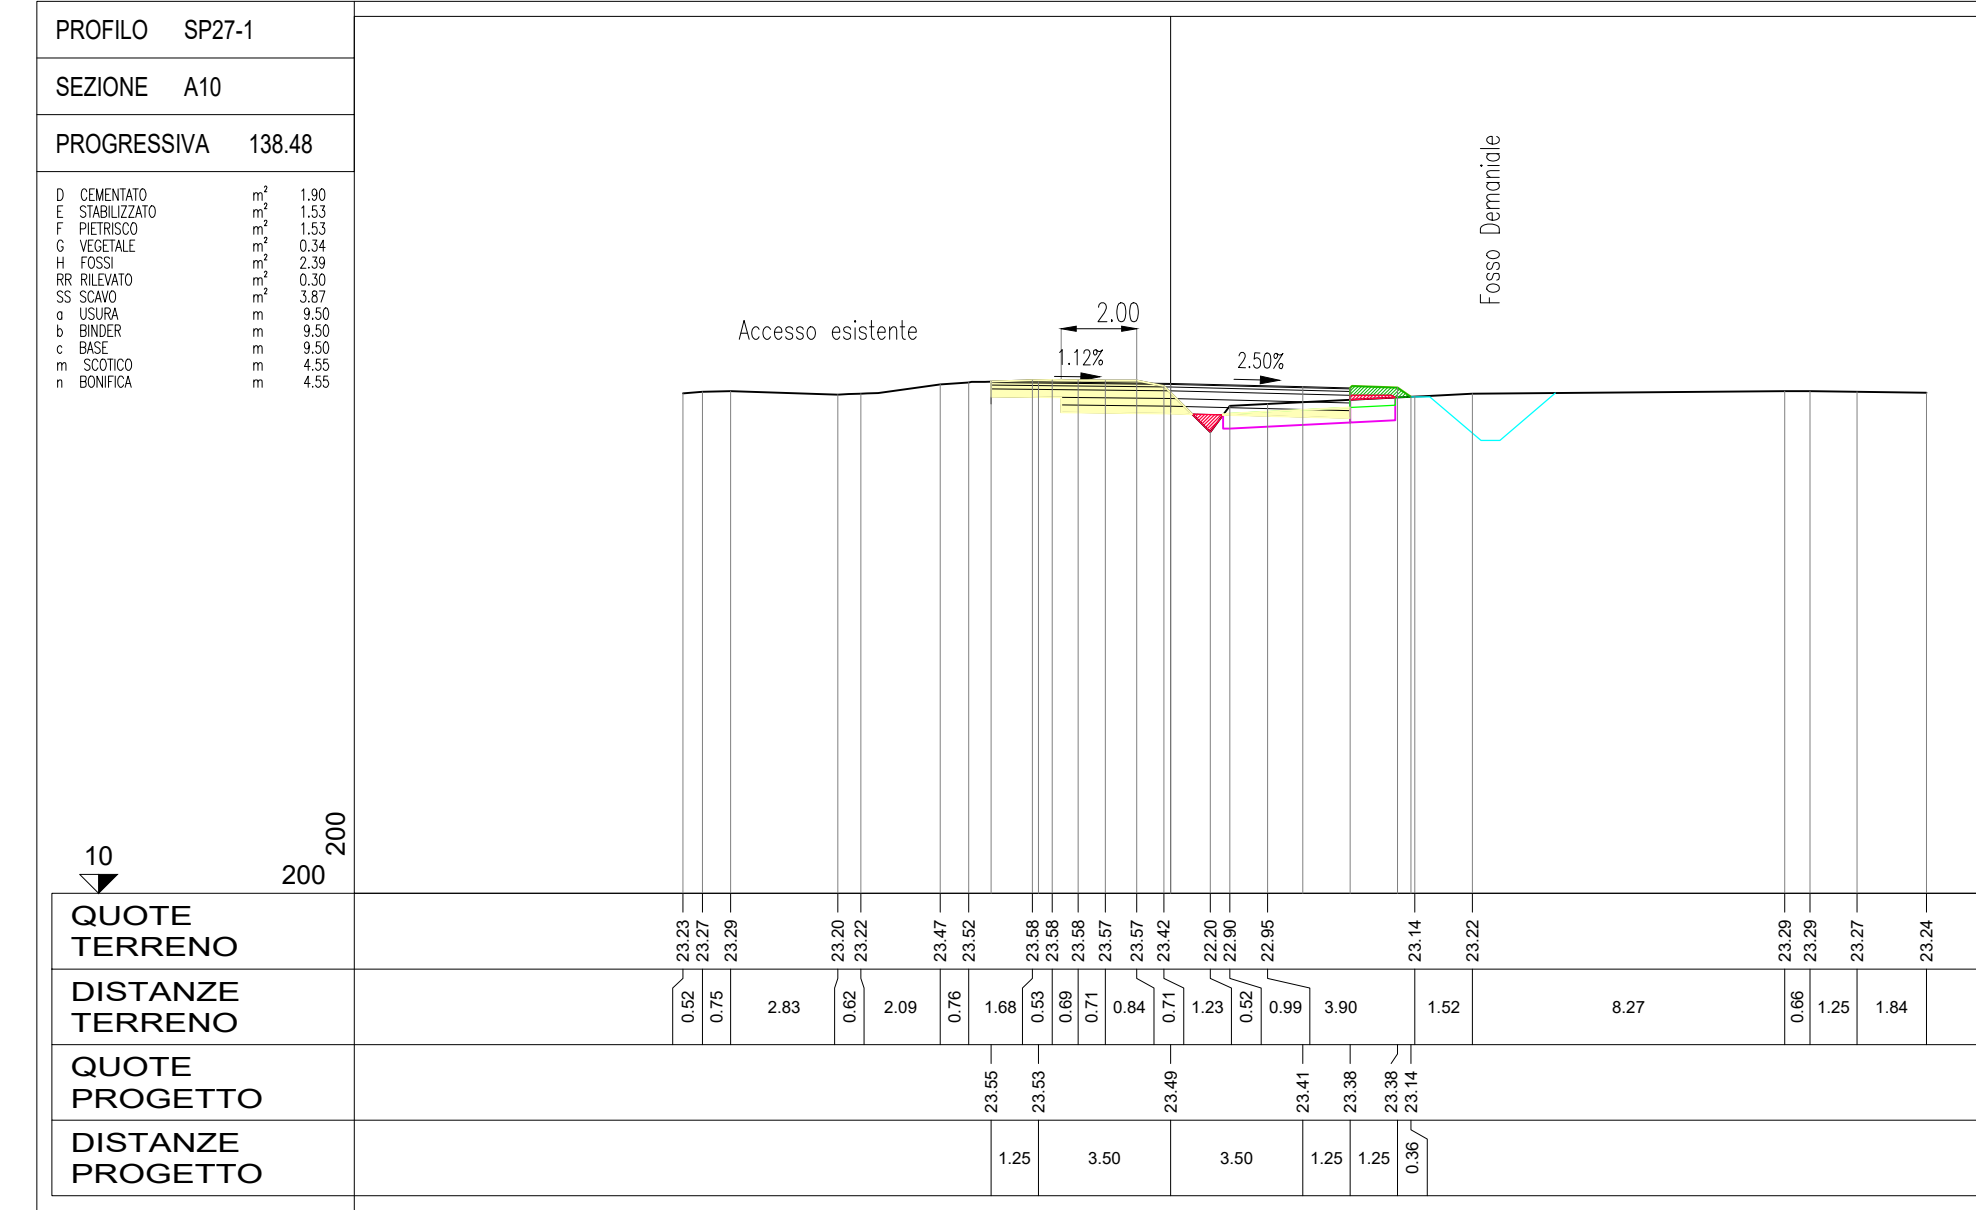
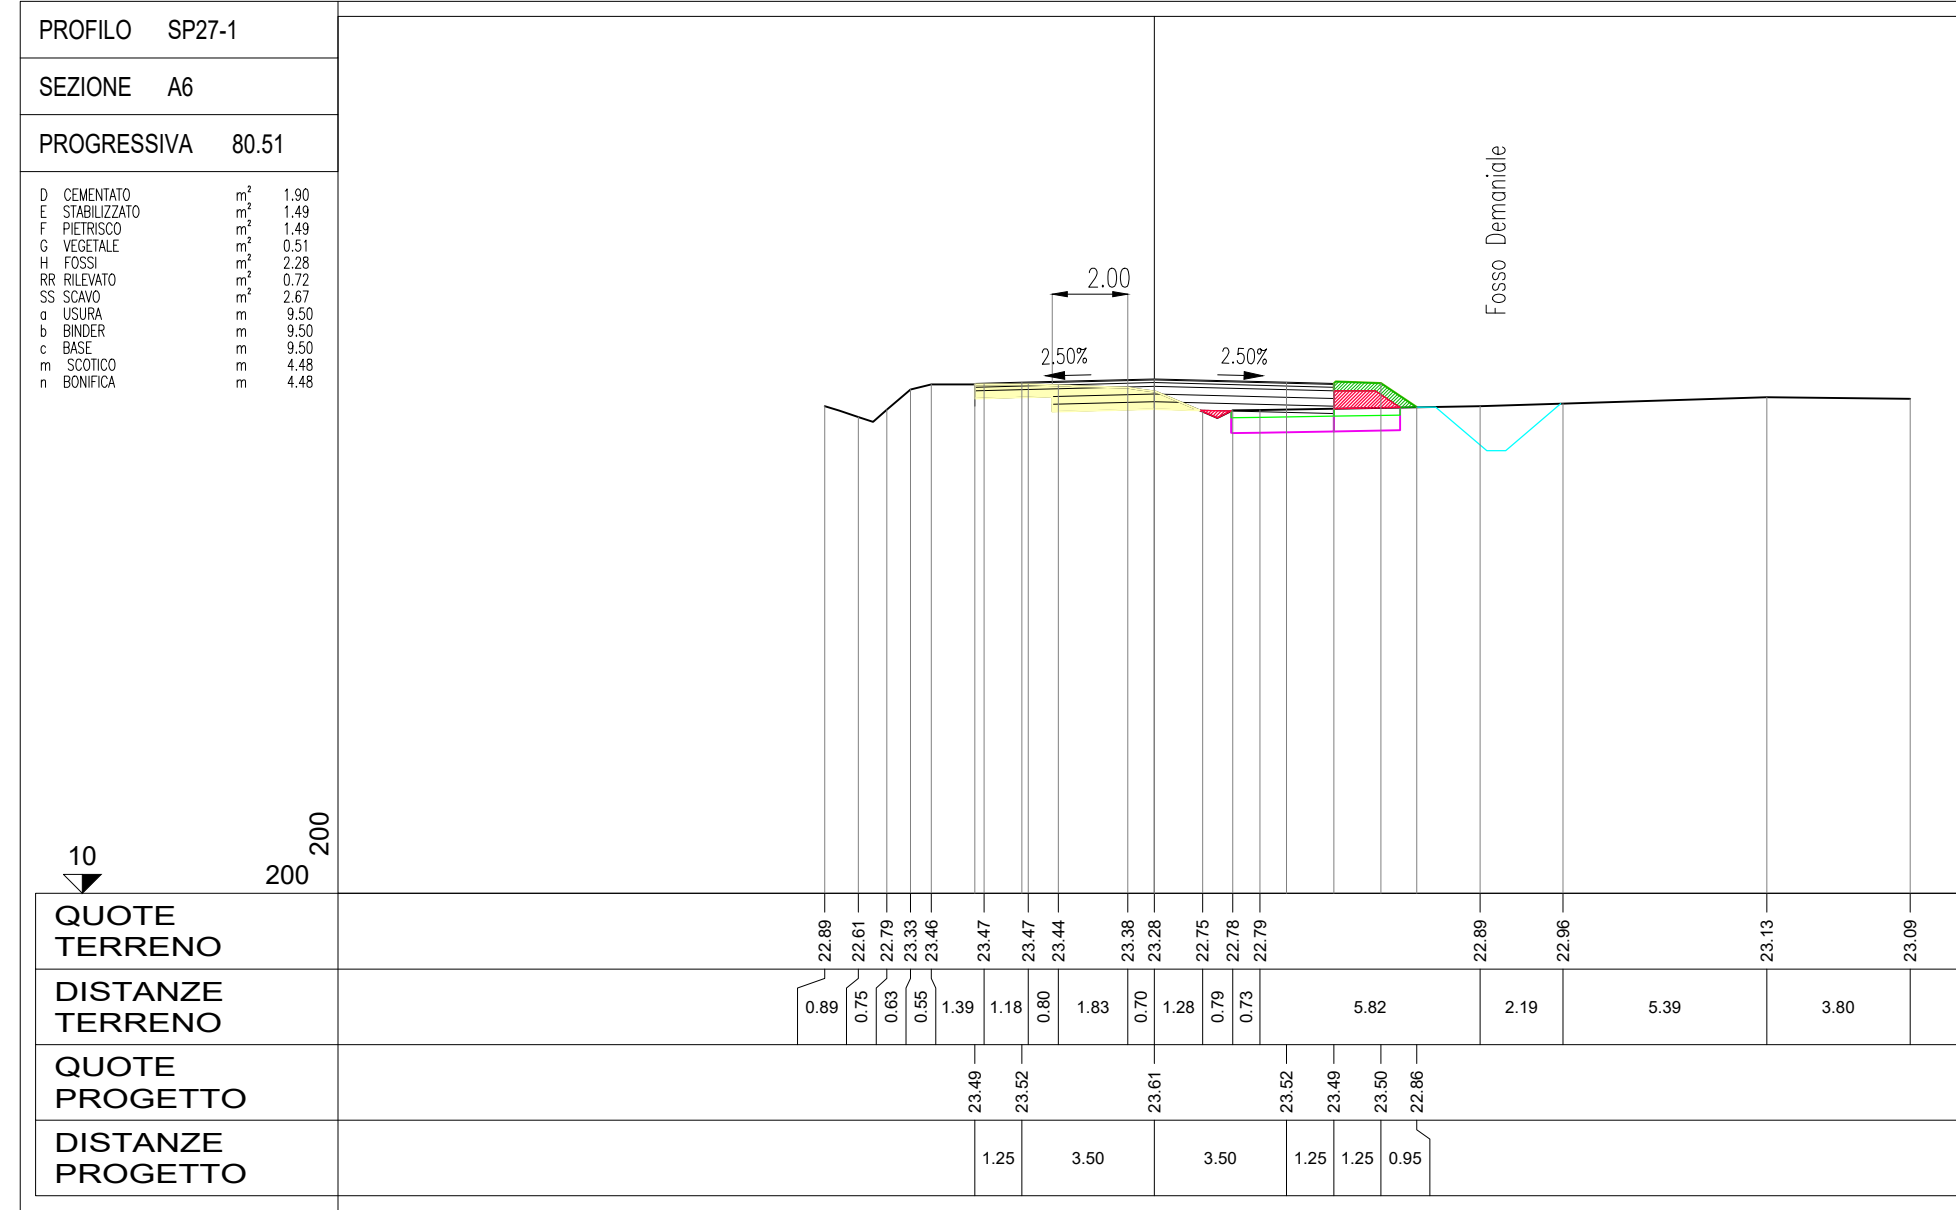
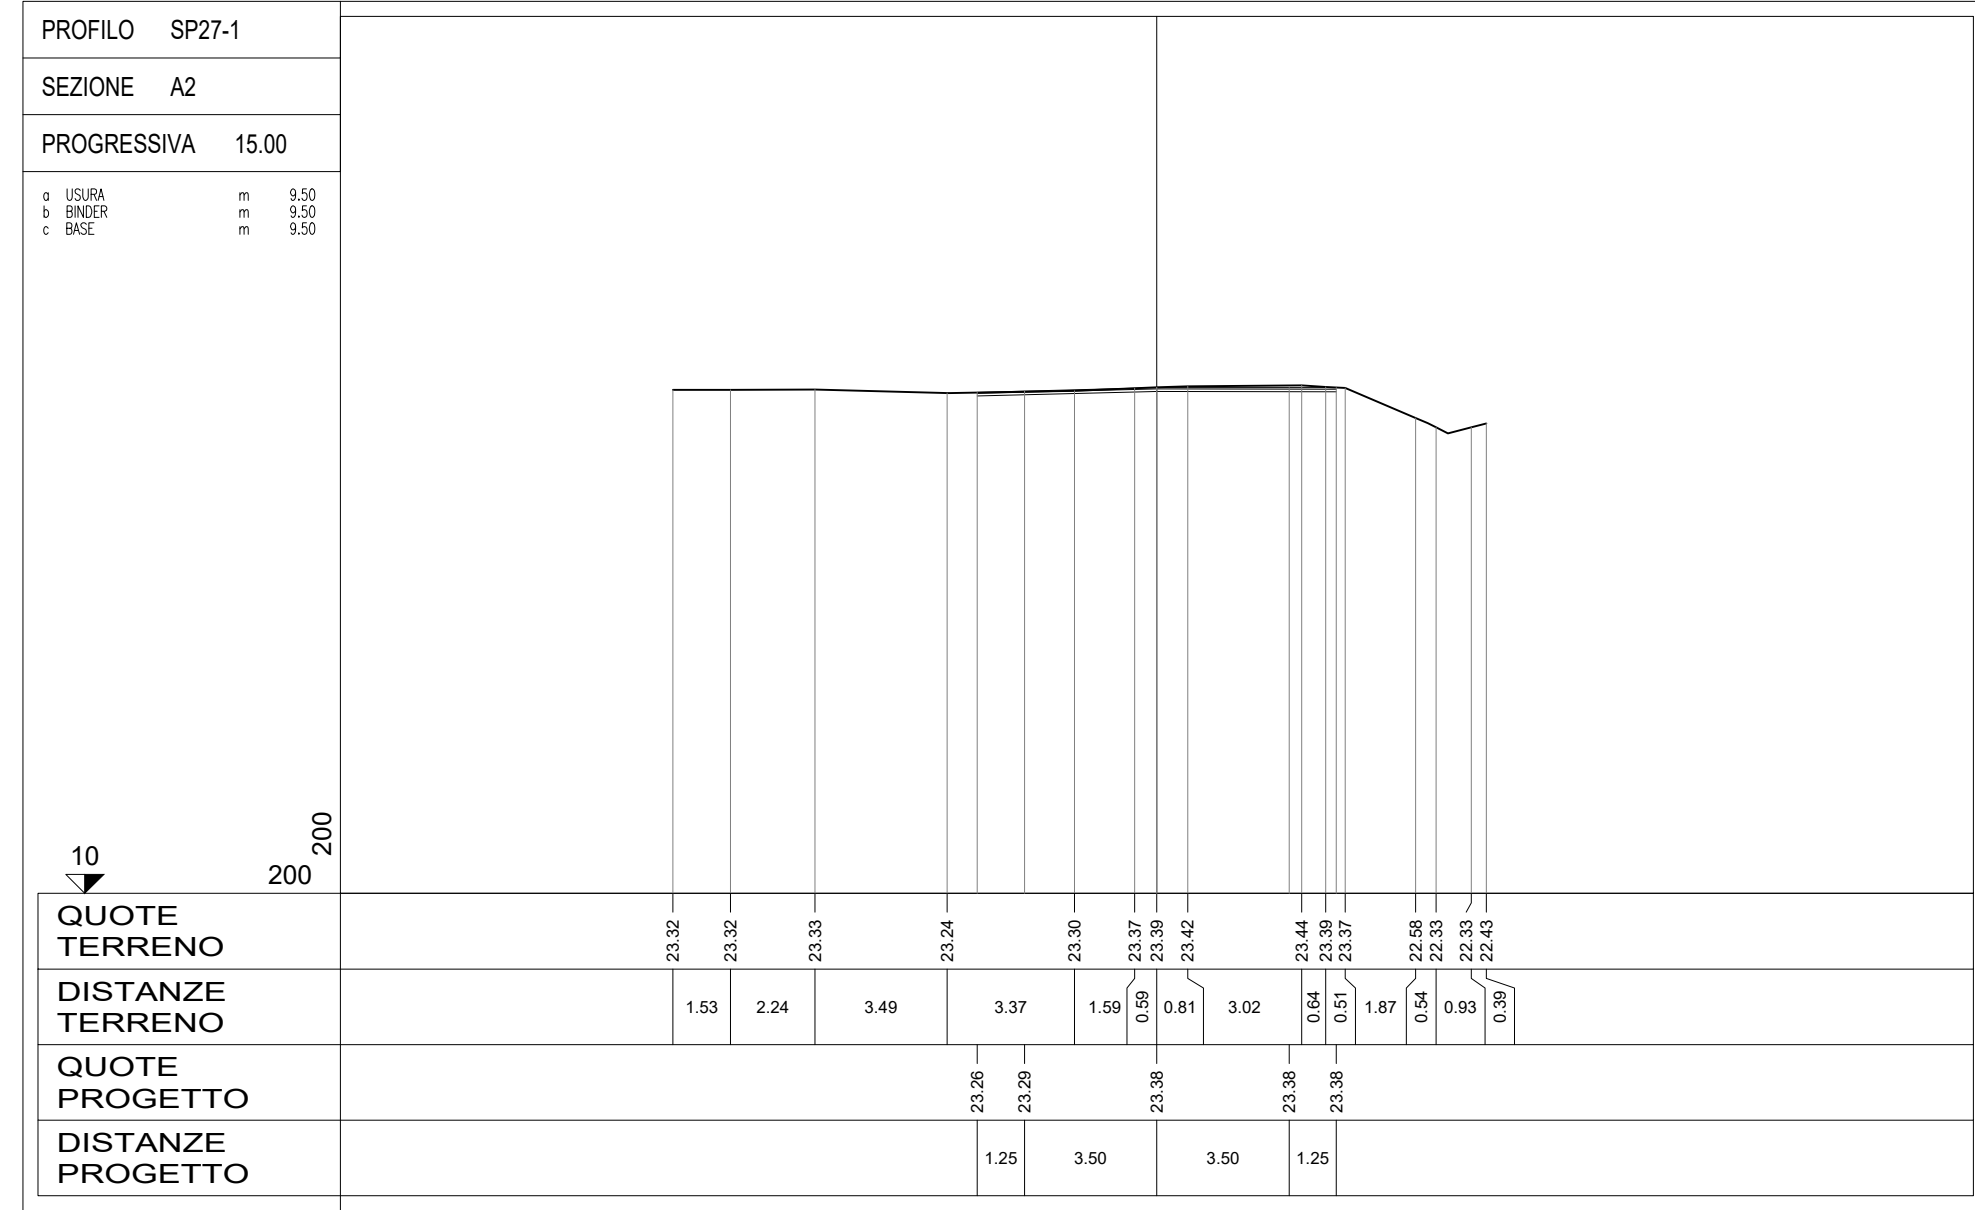
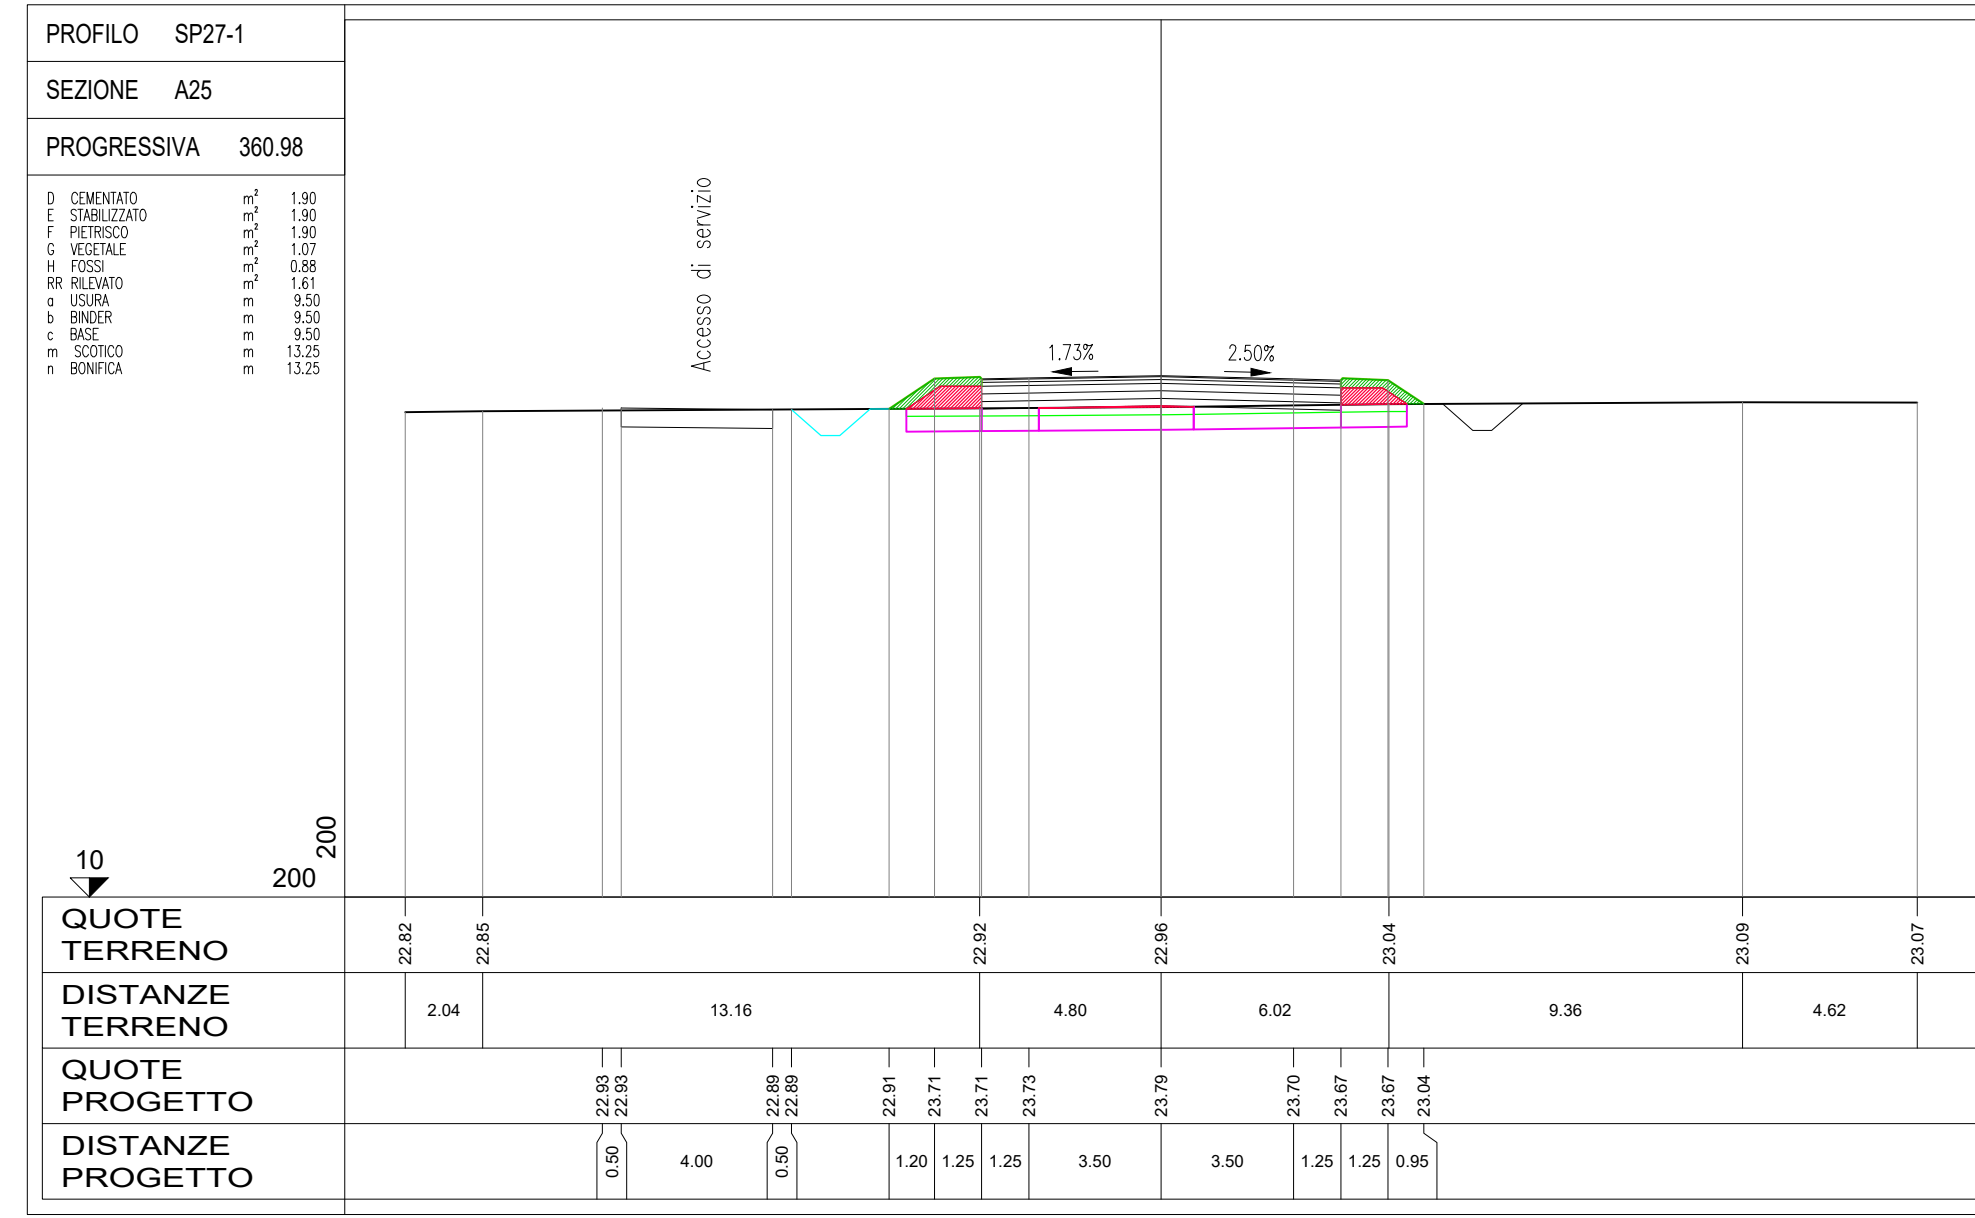
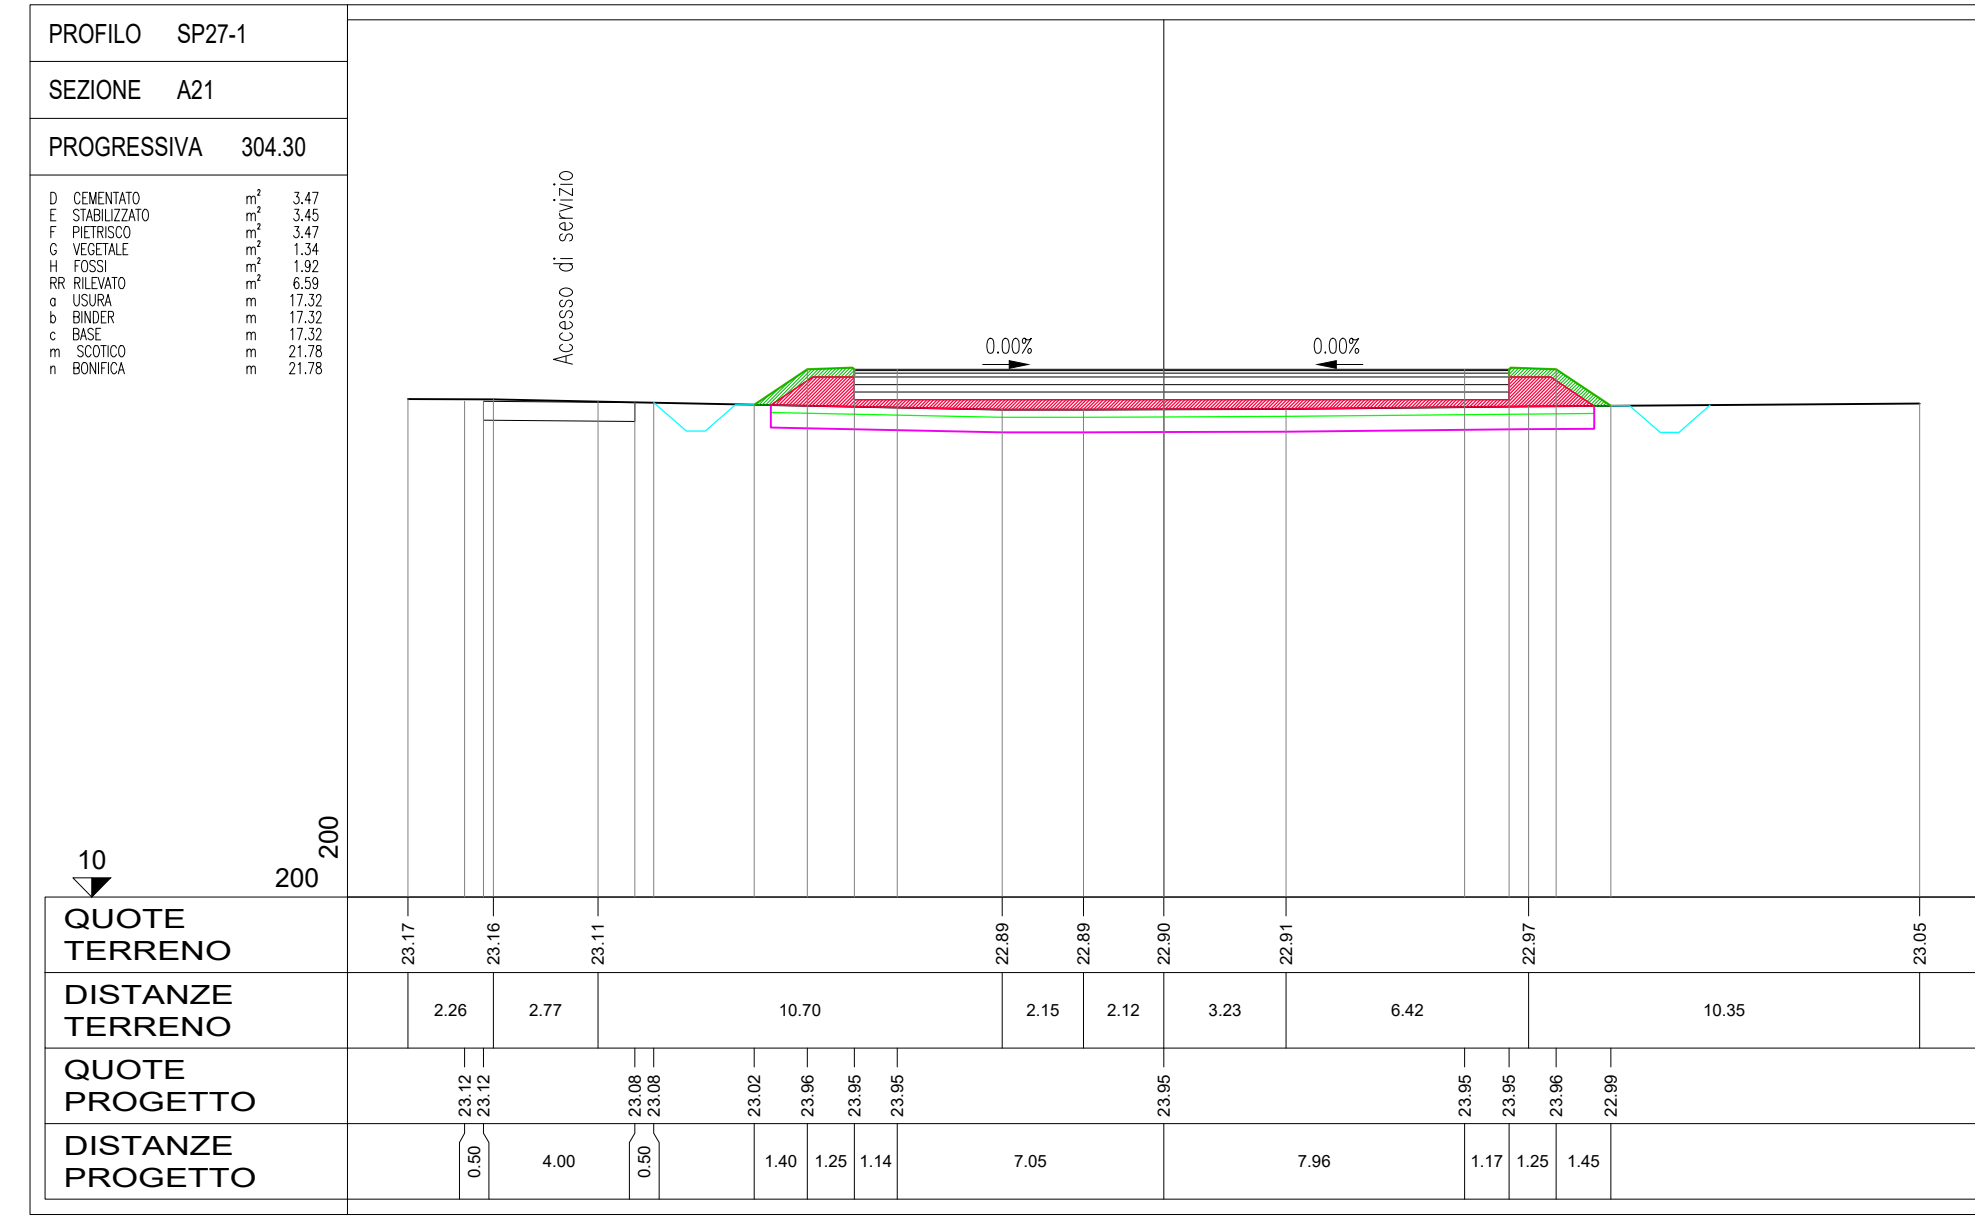
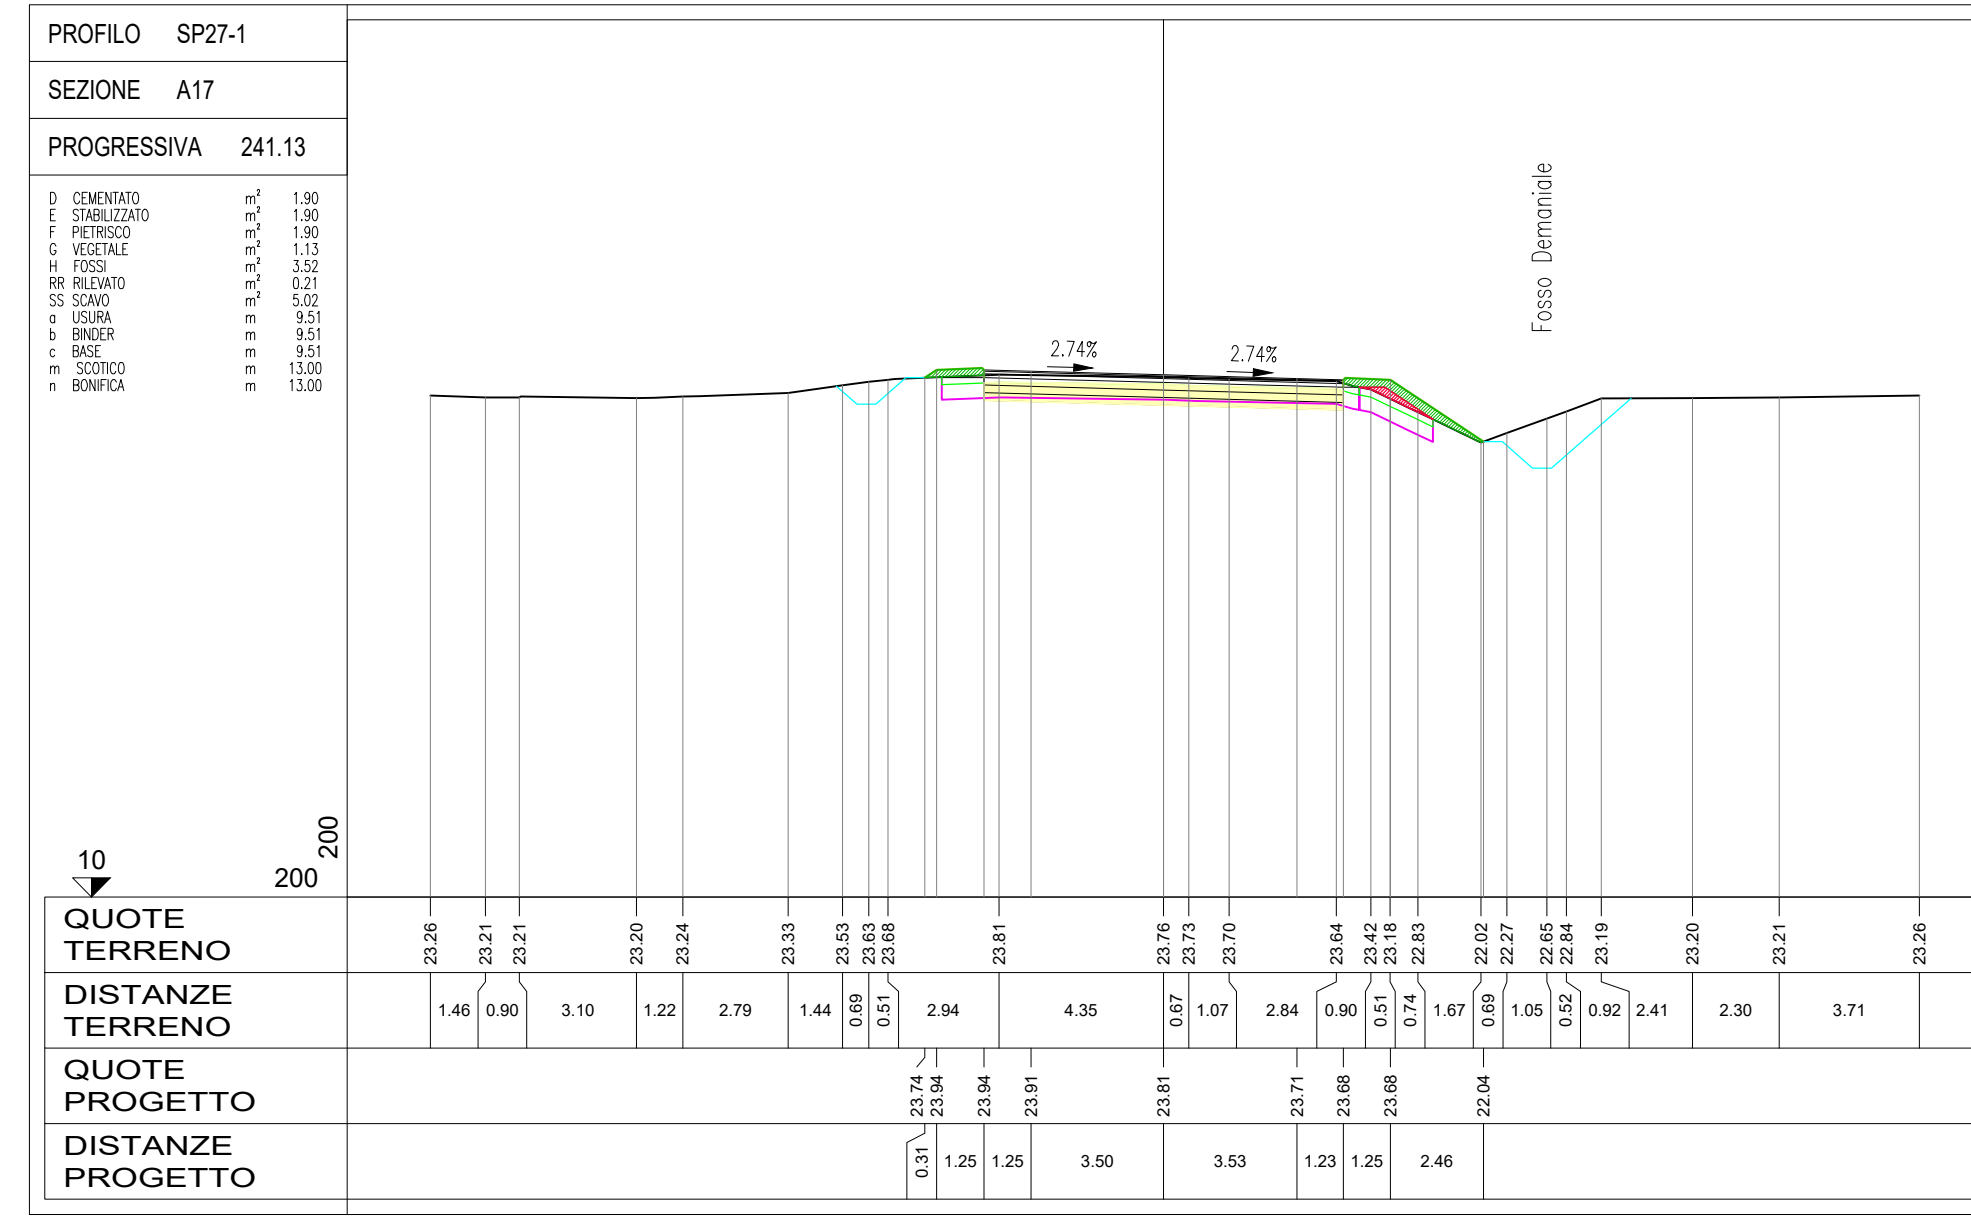
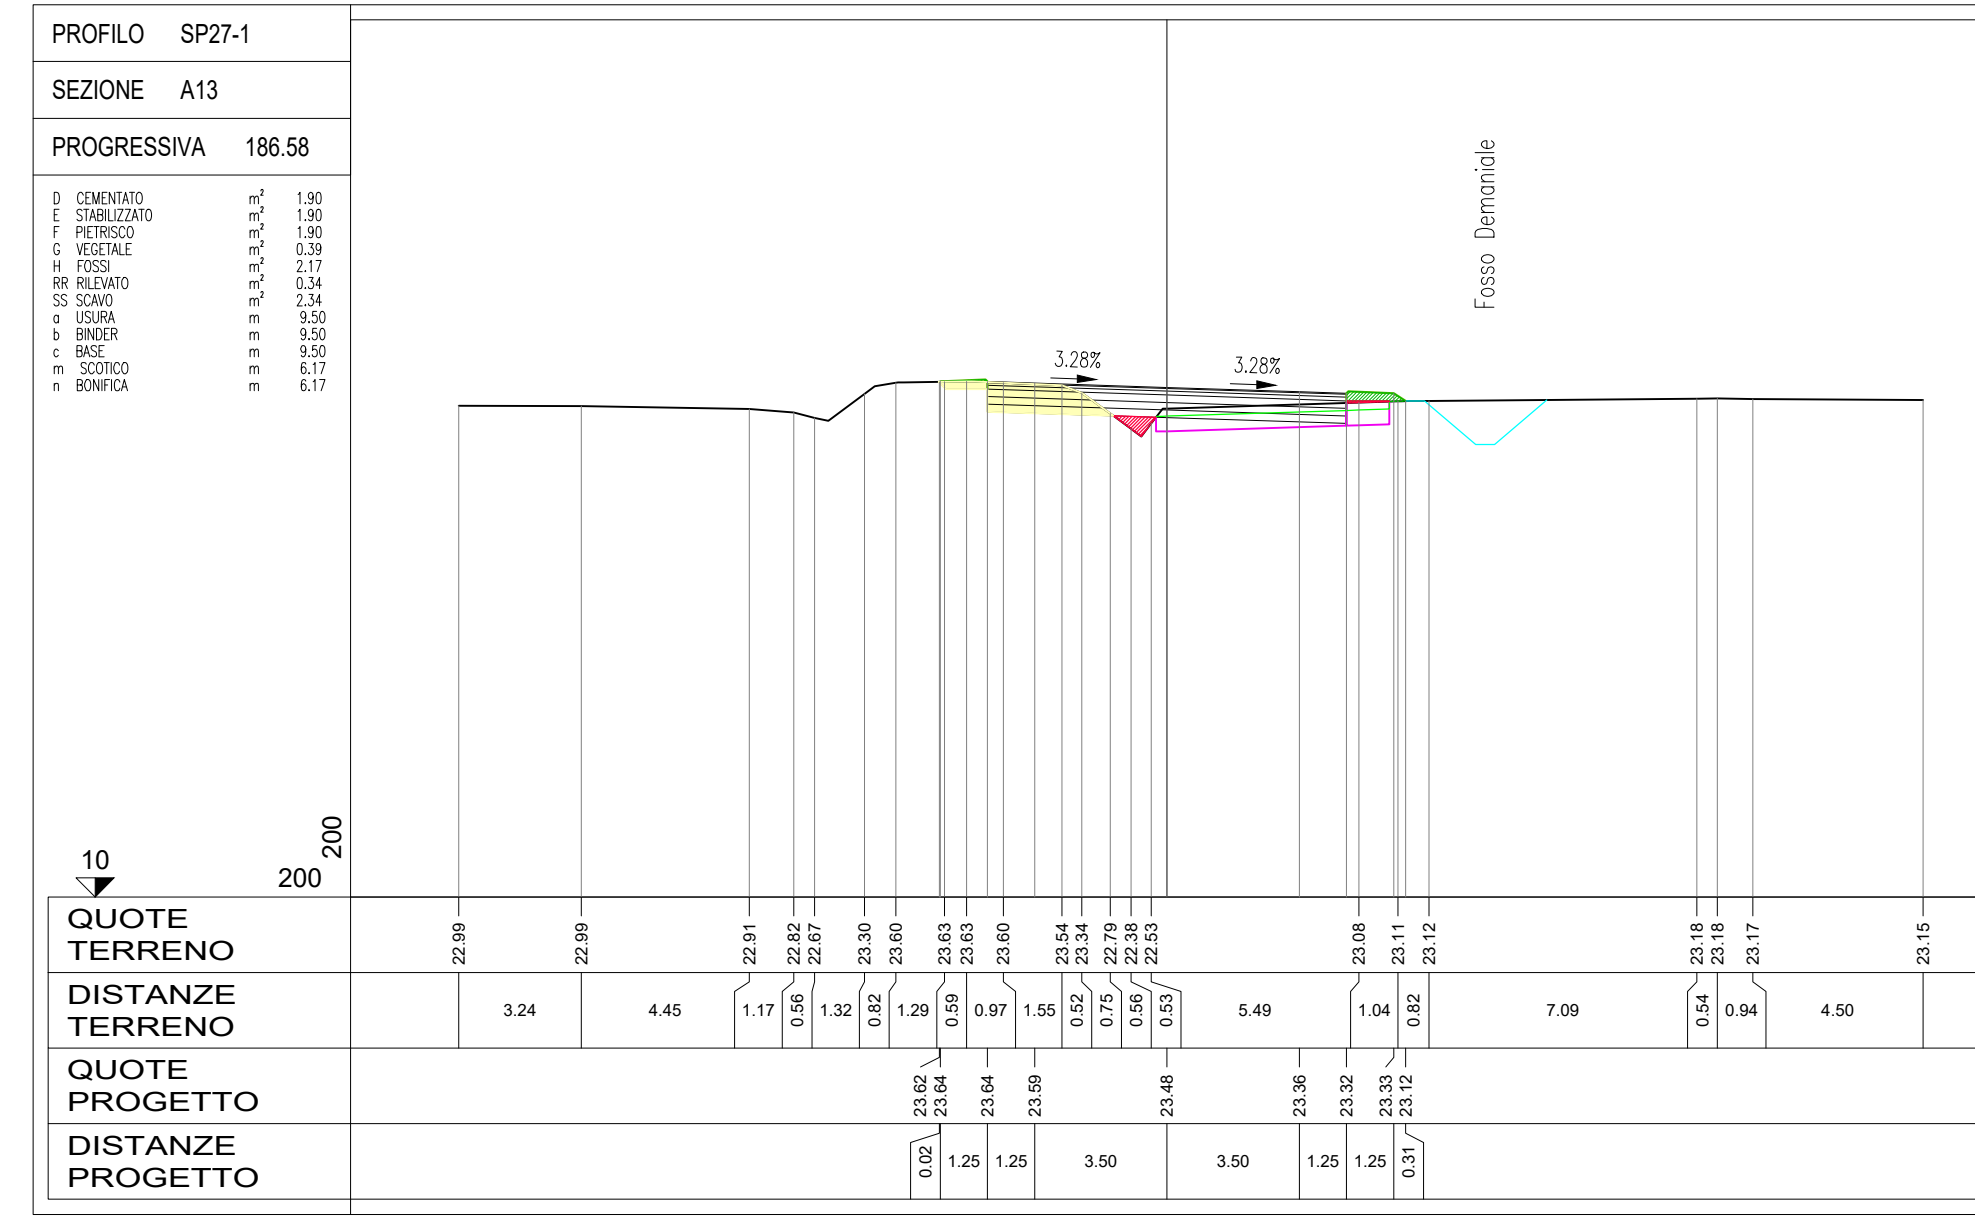
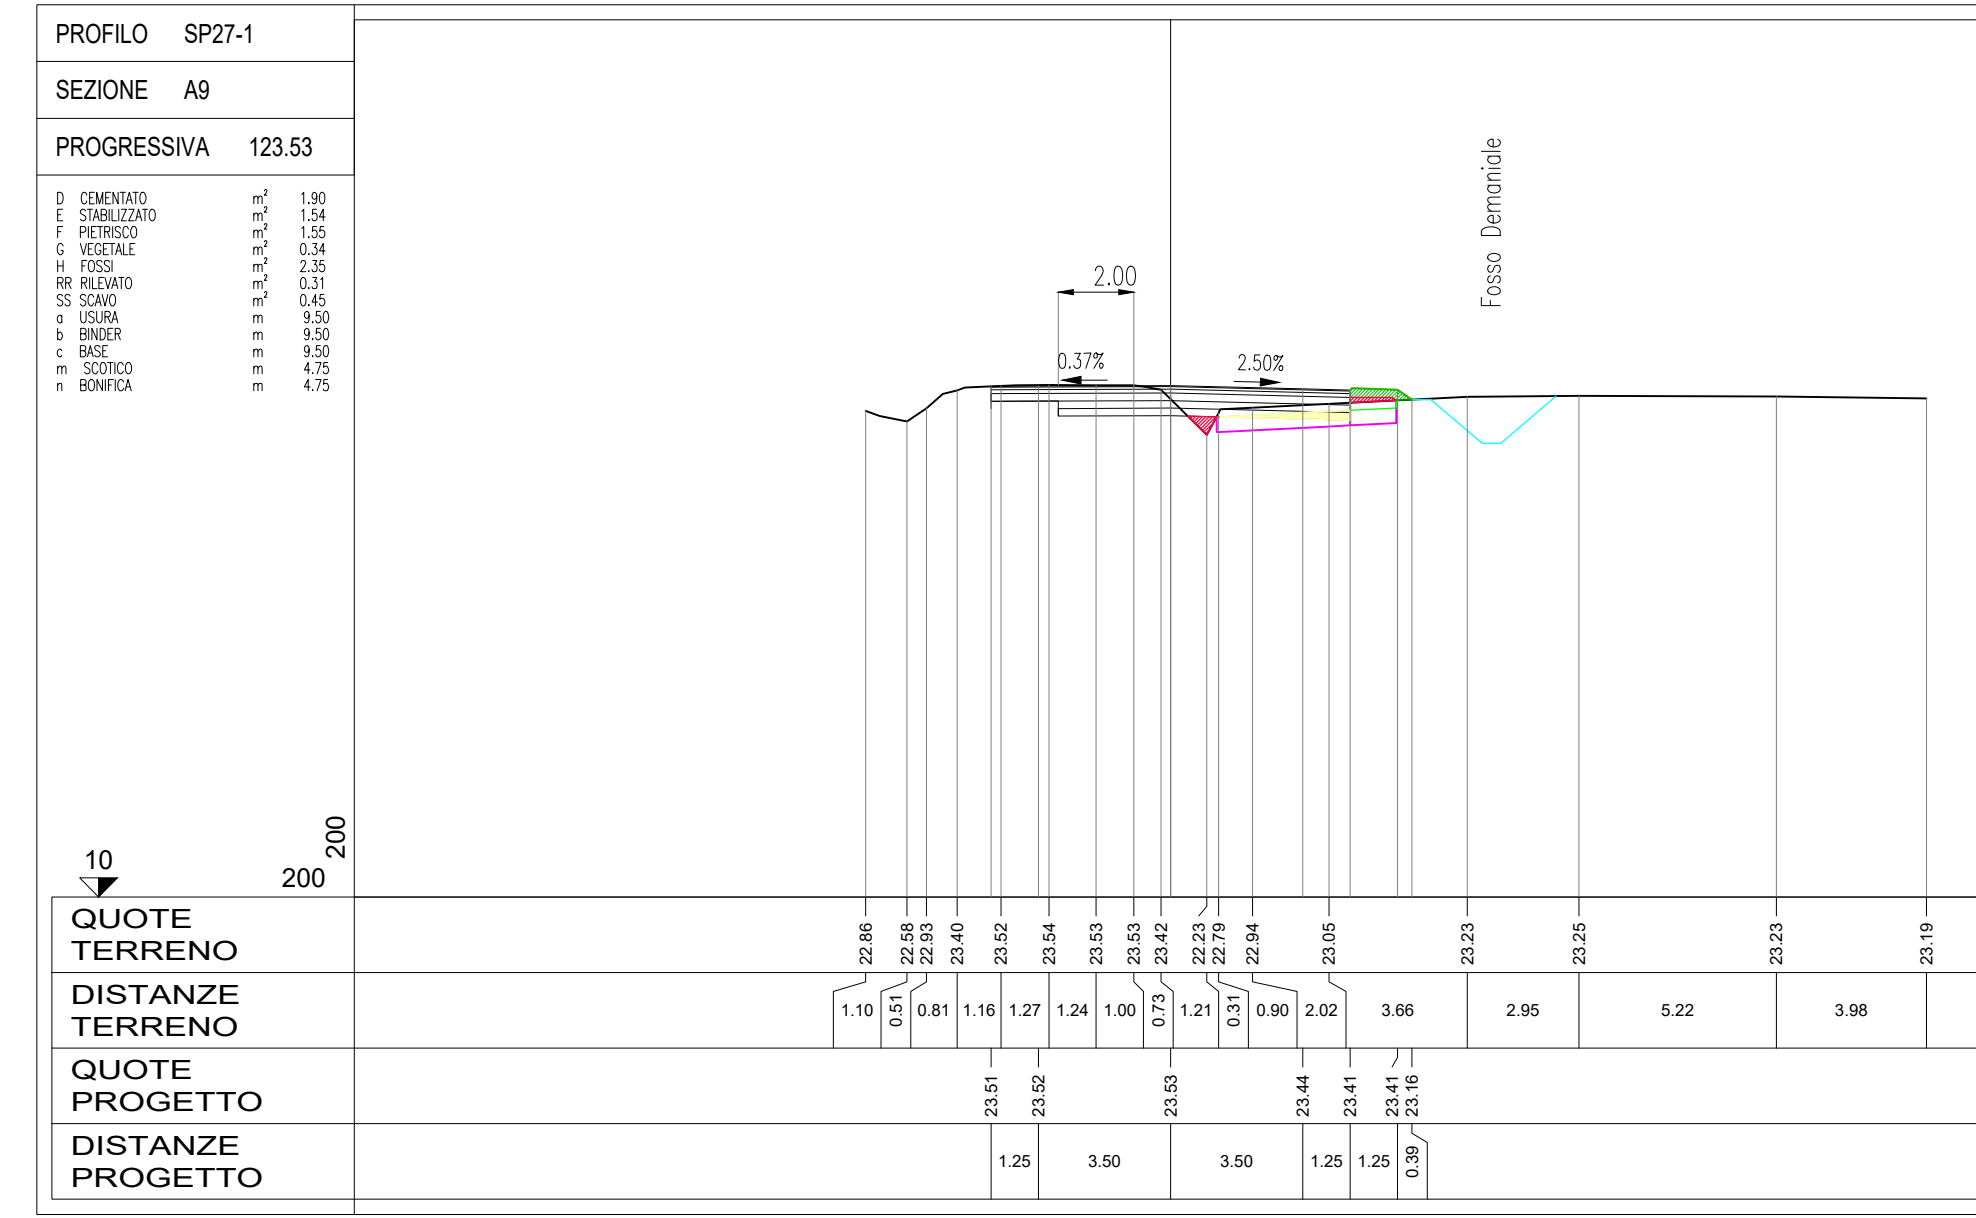


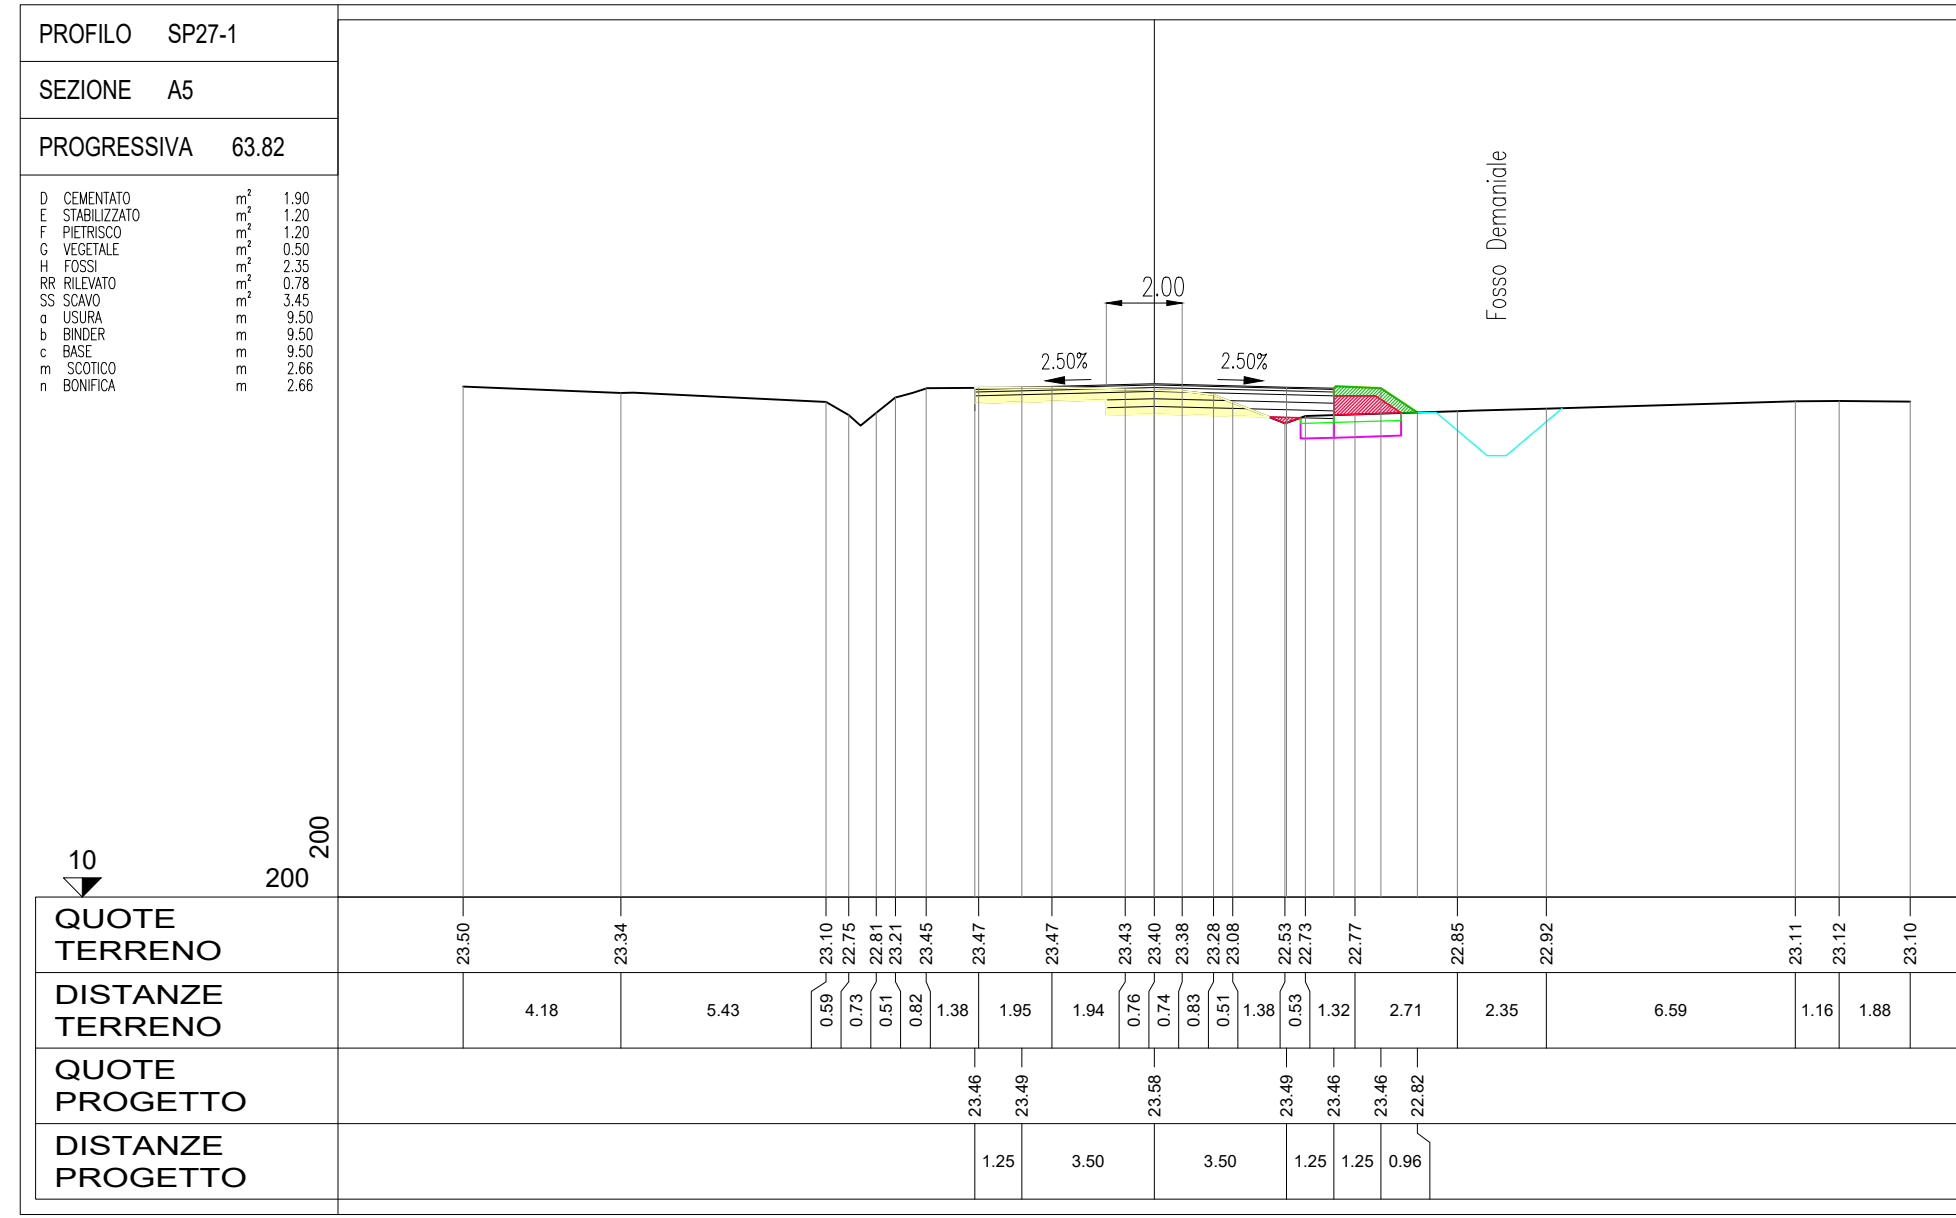

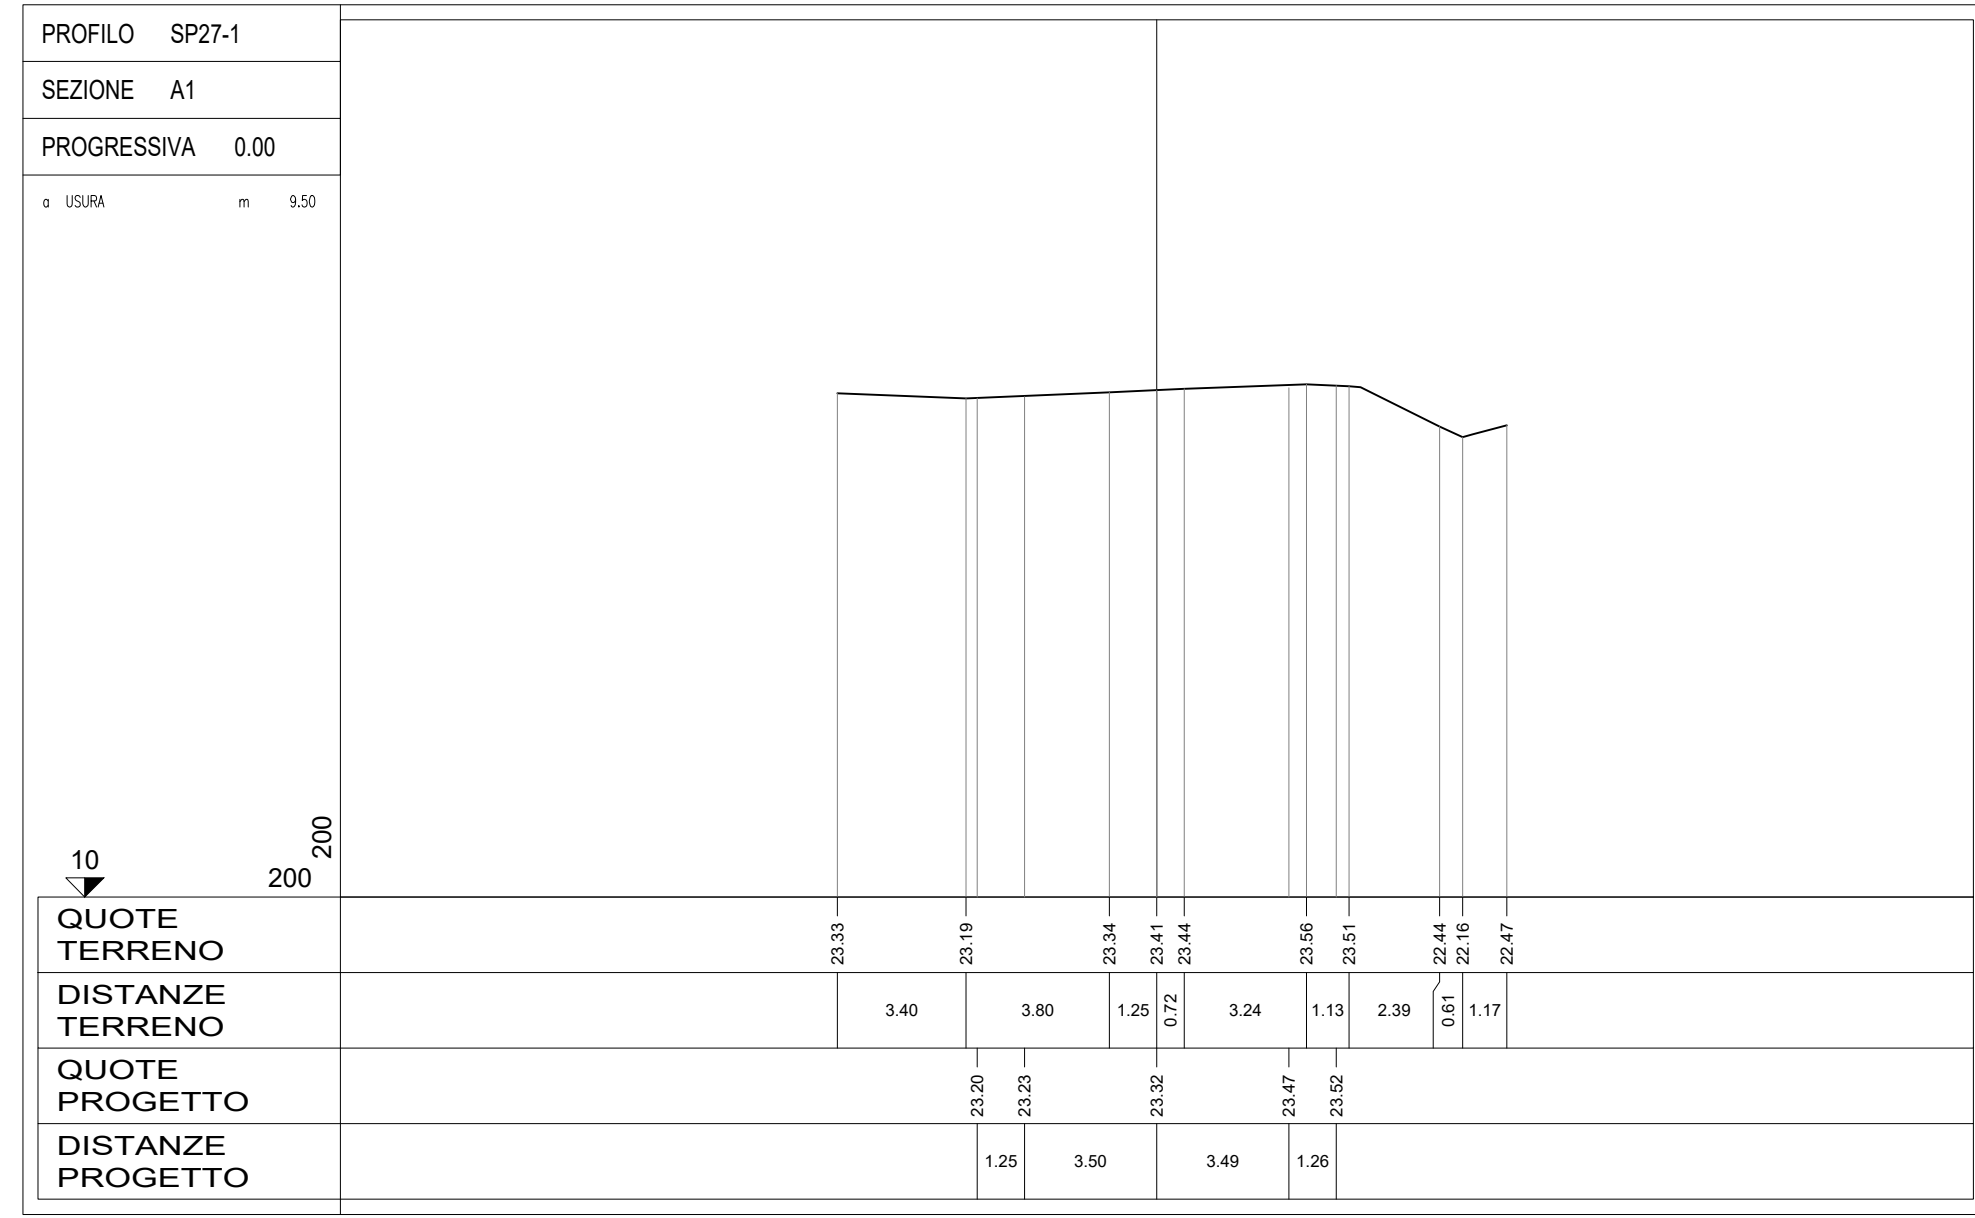

PROVINCIA FORLÌ-CESENA

Piazza Morgagni 8 - 47100 FORLÌ

Cod. Fisc. 80001500401

Servizio Infrastrutture viarie, Gestione strade, Patrimonio, Mobilità e Trasporti.

Ufficio Gestione e progettazione Infrastruttura

SP 27 BIS "BRALDO" AL KM 2+350 INTERVENTO DI DEMOLIZIONE E RICOSTRUZIONE DEL VIADOTTO SUL TORRENTE MONTONE

Progetto Definitivo

ELABORATO:

Sezioni trasversali asta principale

SCALA: 1:200

TAV:

C.S.3A

CUP: G67H21018700001

IL R.U.P.

Ing. Francesco Di Tomo

IL PROGETTISTA ARCHITETTONICO

Ing. Luca Gennari

IL COLLABORATORE

Arch. Laura Caporali
Arch. Silvia Gennari
Geom. Paolo Gennari

RELEVIO E PROGETTO STRADALE
ESACQ-PT/000-00000001

PROGETTO STRUTTURALE
ESACQ-PT/000-00000001

PROGETTO IDRAULICO
ESACQ-PT/000-00000001

DATA: Febbraio 2023

DATA: