SEZIONE TIPO
ASTA PRINCIPALE
STRADA CATEGORIA "C"
AMBITO EXTRAURBANO TIPO C2
Vp Min/Max (km/h)=60/100

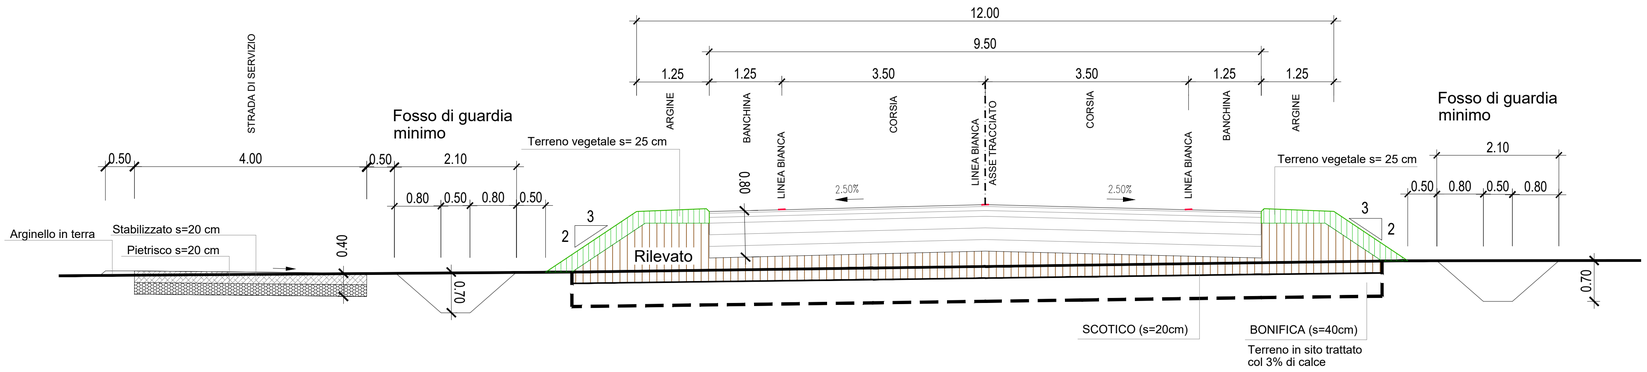

PARTICOLARE PAVIMENTAZIONE

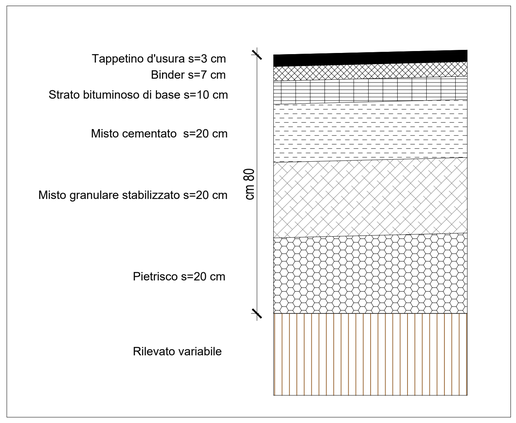

SEZIONE TIPO (PRIMA DELLA SPALLA A)
STRADA CATEGORIA "C"
AMBITO EXTRAURBANO TIPO C2
Vp Min/Max (km/h)=60/100

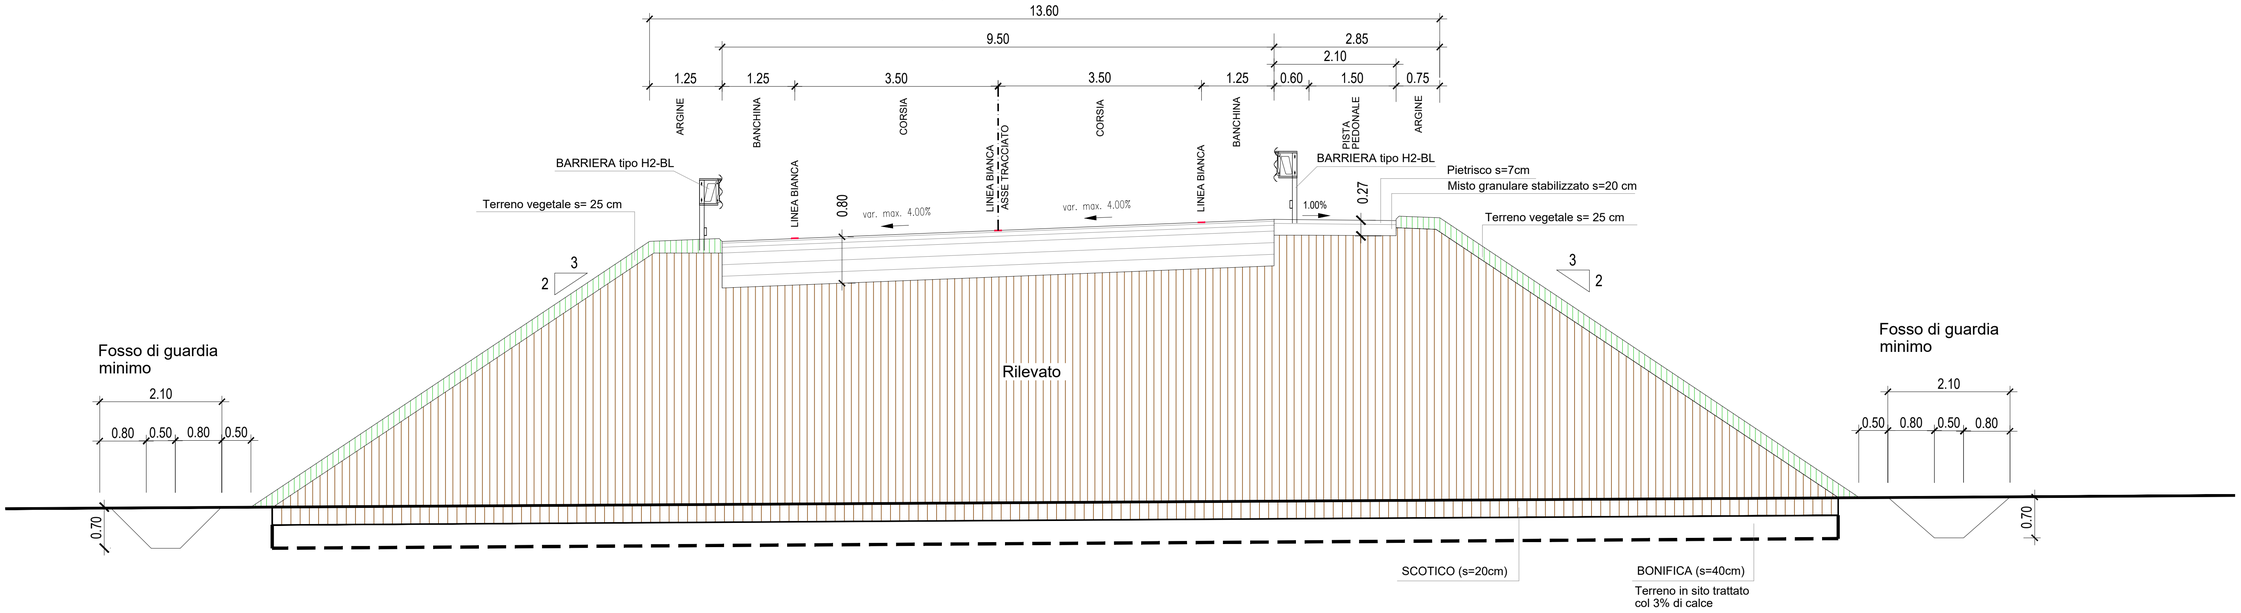

SEZIONE TIPO ROTATORIE
SP 1 LUGHESE - VIA ZIGNOLA

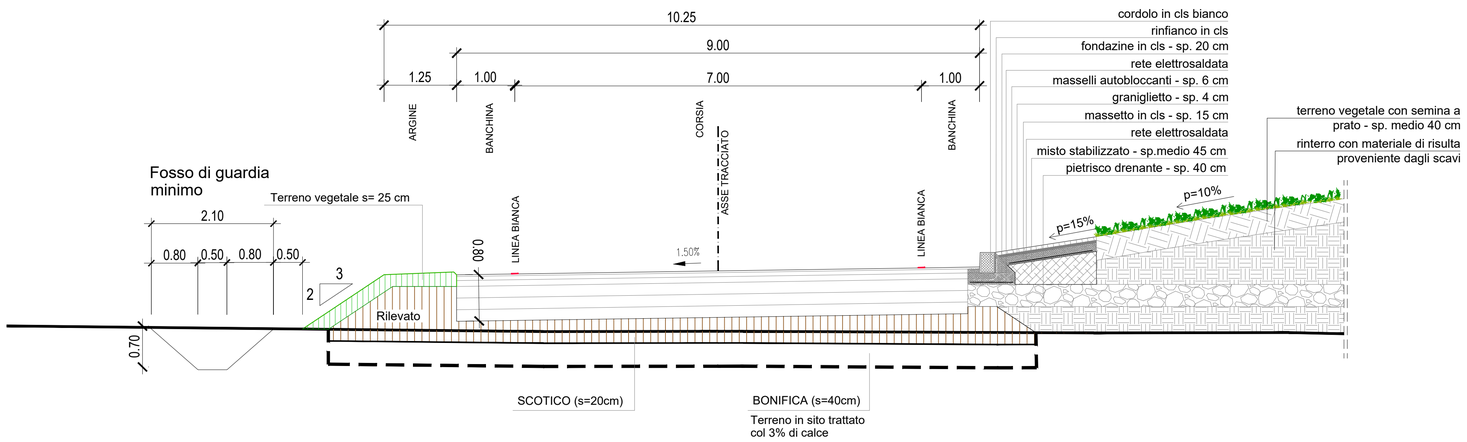

SEZIONE TIPO
RACCORDO STRADA ESISTENTE

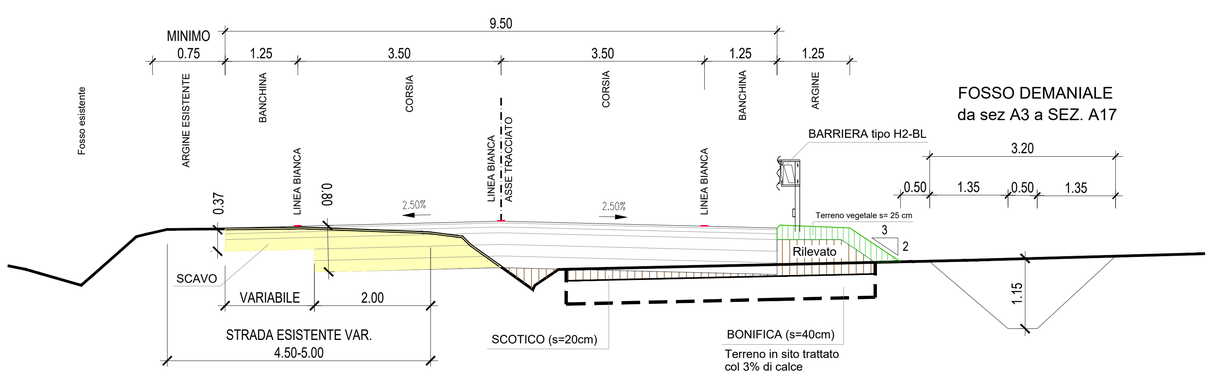

PROVINCIA FORLI'-CESENA
Piazza Morgagni,9 - 47100 FORLI'
Cod. fisc. 80001550401
Servizio Infrastrutture viarie, Gestione strade, Patrimonio, Mobilità e Trasporti.
Ufficio Gestione e progettazione Infrastrutture

SP 27 BIS "BRALDO" AL KM 2+350 INTERVENTO DI DEMOLIZIONE E RICOSTRUZIONE DEL VIADOTTO SUL TORRENTE MONTONE

Progetto Definitivo

ELABORATO :
Sezioni tipo e particolari costruttivi

SCALA : 1:50

TAV.
C.S.4

CUP: G67H21019760001

N.	Revisione:	Data: Febbraio 2023
N.	Revisione:	Data:

IL R.U.P.
Ing. Fabrizio Di Blasio

RILIEVO E PROGETTO STRADALE
ESAGEO STUDIO GEOMETRI ASSOCIATI

IL PROGETTISTA ARCHITETTONICO
Ing. Luca Gardelli

PROGETTO STRUTTURALE
ENSER srl

I COLLABORATORI
Arch. Laura Capizzi
Arch. Silvia Conversano
Geom. Paolo Galeotti

PROGETTO IDRAULICO
PRIDE - PROJECTS AND IDEAS FOR ENVIRONMENT