



INQUADRAMENTO SU CATASTALE
STATO DI FATTO

LEGENDA	
<div></div>	LIMITE CATASTALE
<div></div>	ZONA D'INTERVENTO

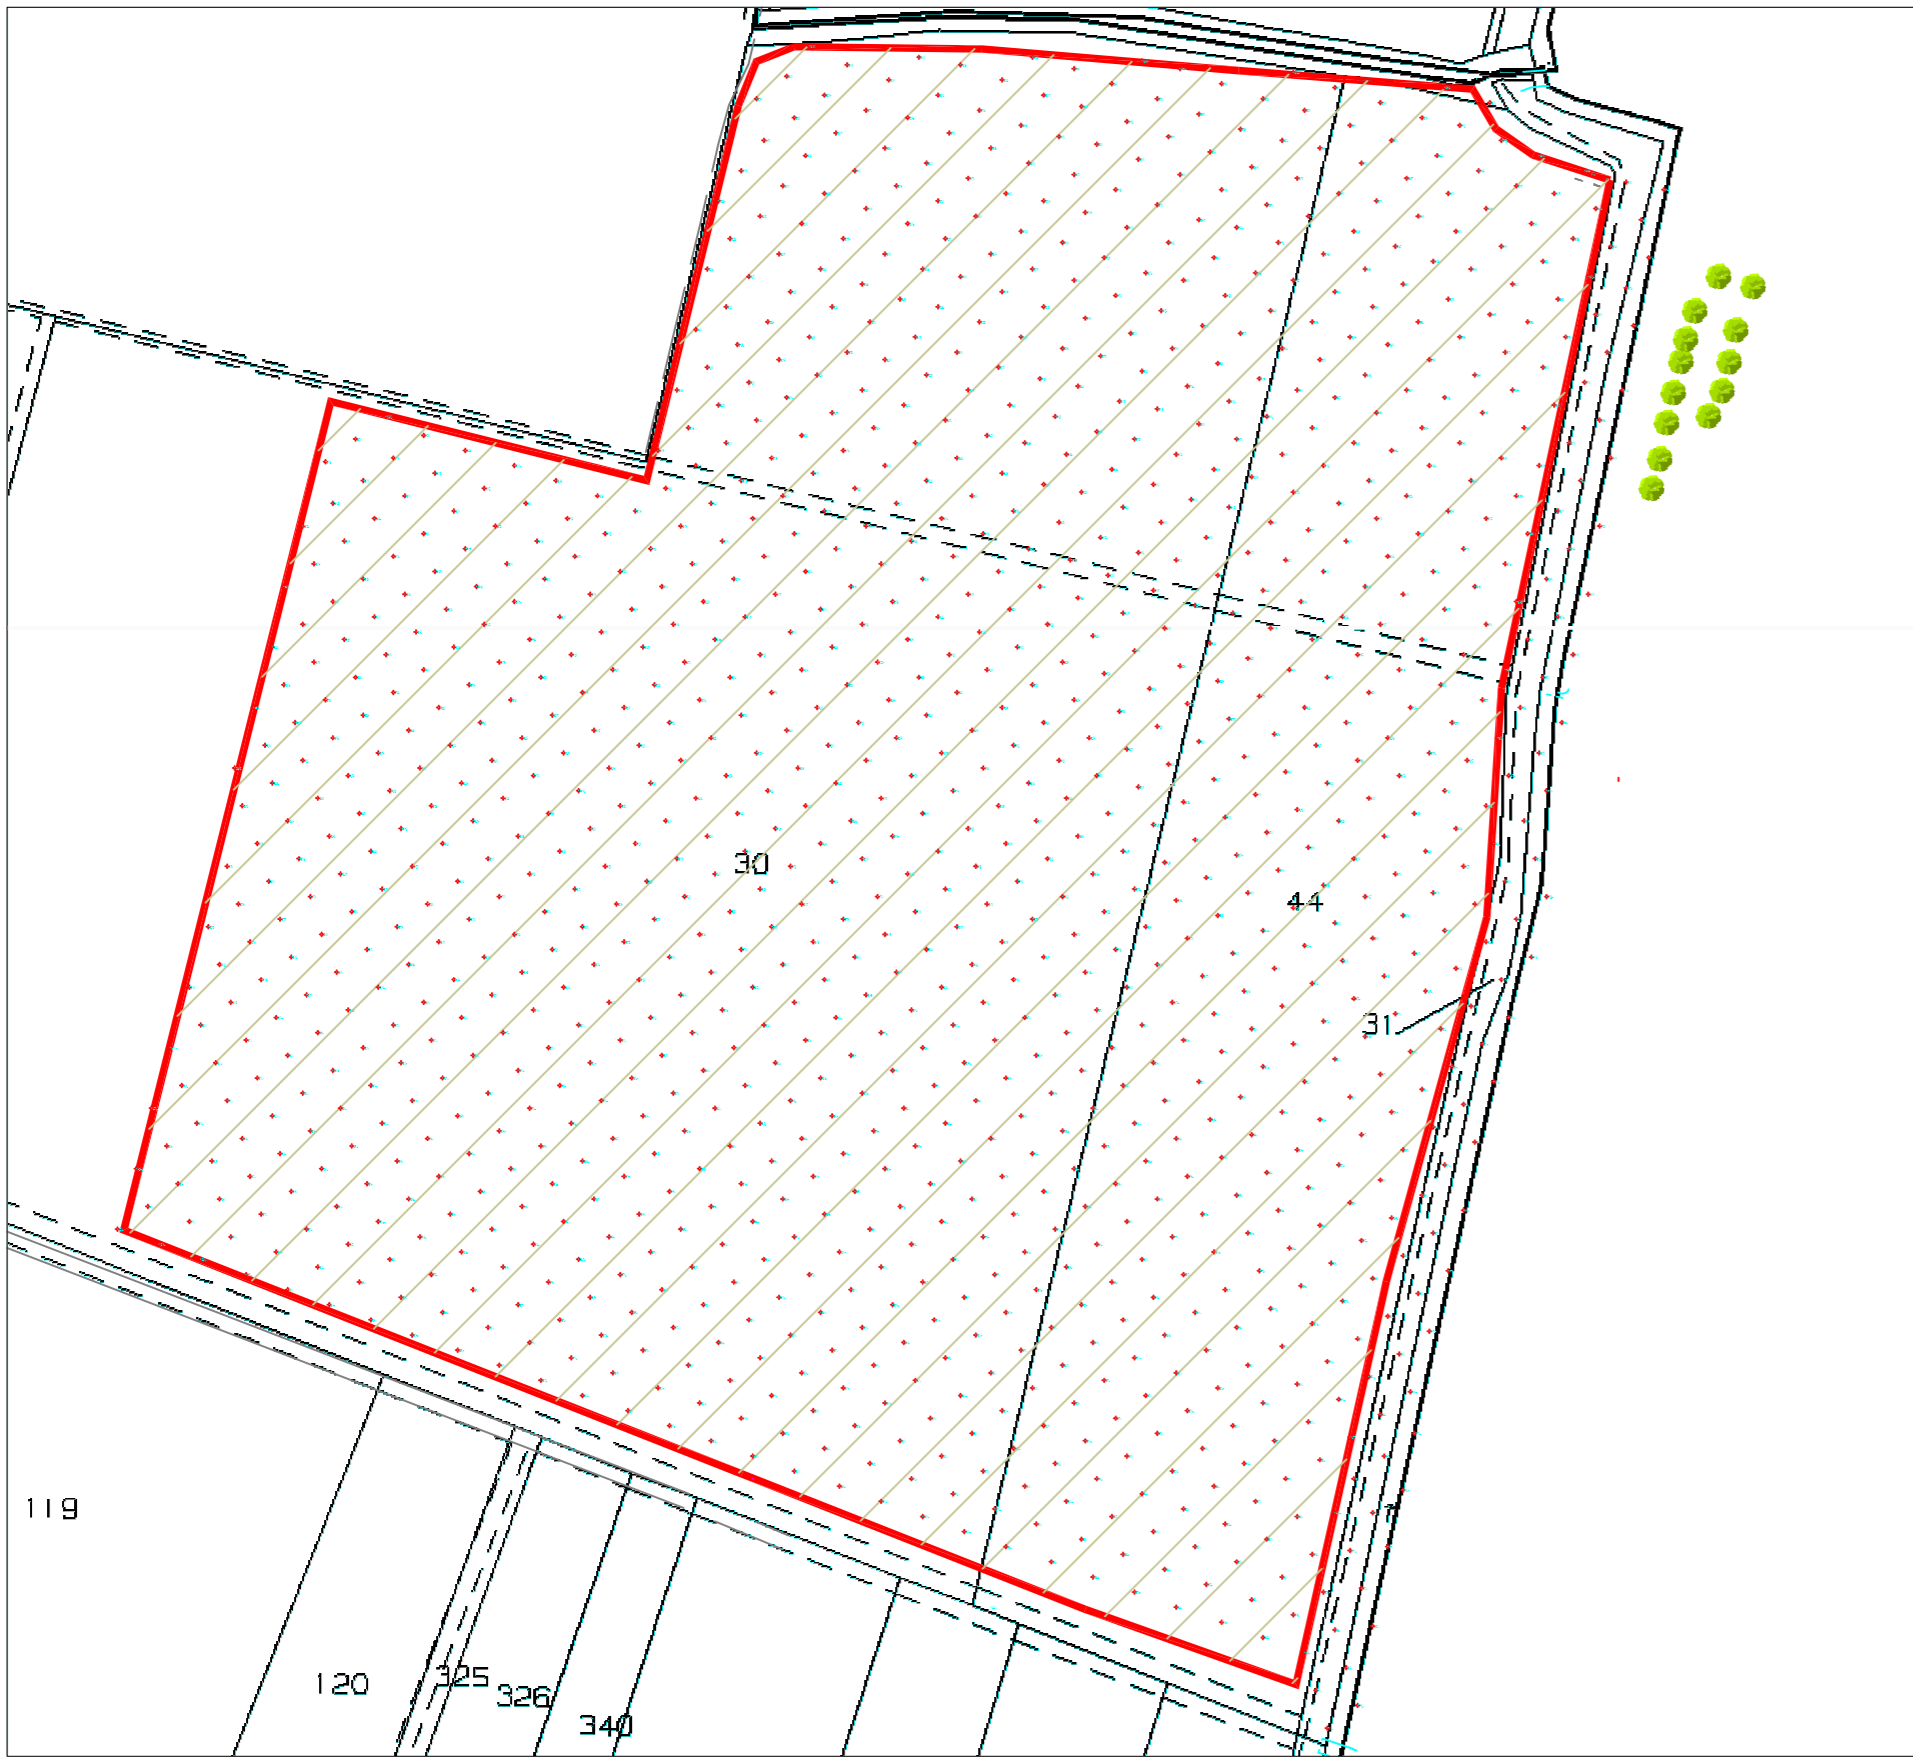

INQUADRAMENTO SU CATASTALE
STATO DI PROGETTO

LEGENDA	
SIMBOLO	DESCRIZIONE
<div></div>	SIMBOLO TRACKER 26 MODULI DA 700W
<div></div>	SIMBOLO TRACKER 13 MODULI DA 700W
<div></div>	PANNELLO FOTOVOLTAICO MONOCRISTALLINO JINKO - 3KM510N-78HL-4-BDV DA 610W CON DIMENSIONI 2465x1134x35mm
<div></div>	CABINE DI CAMPO (VEDERE ELABORATO SPECIFICO CS23015_C.9_D0.)
<div></div>	CABINA DI RICEZIONE (VEDERE ELABORATO SPECIFICO CS23015_C.10_00)
<div></div>	SIEPE MITIGAZIONE

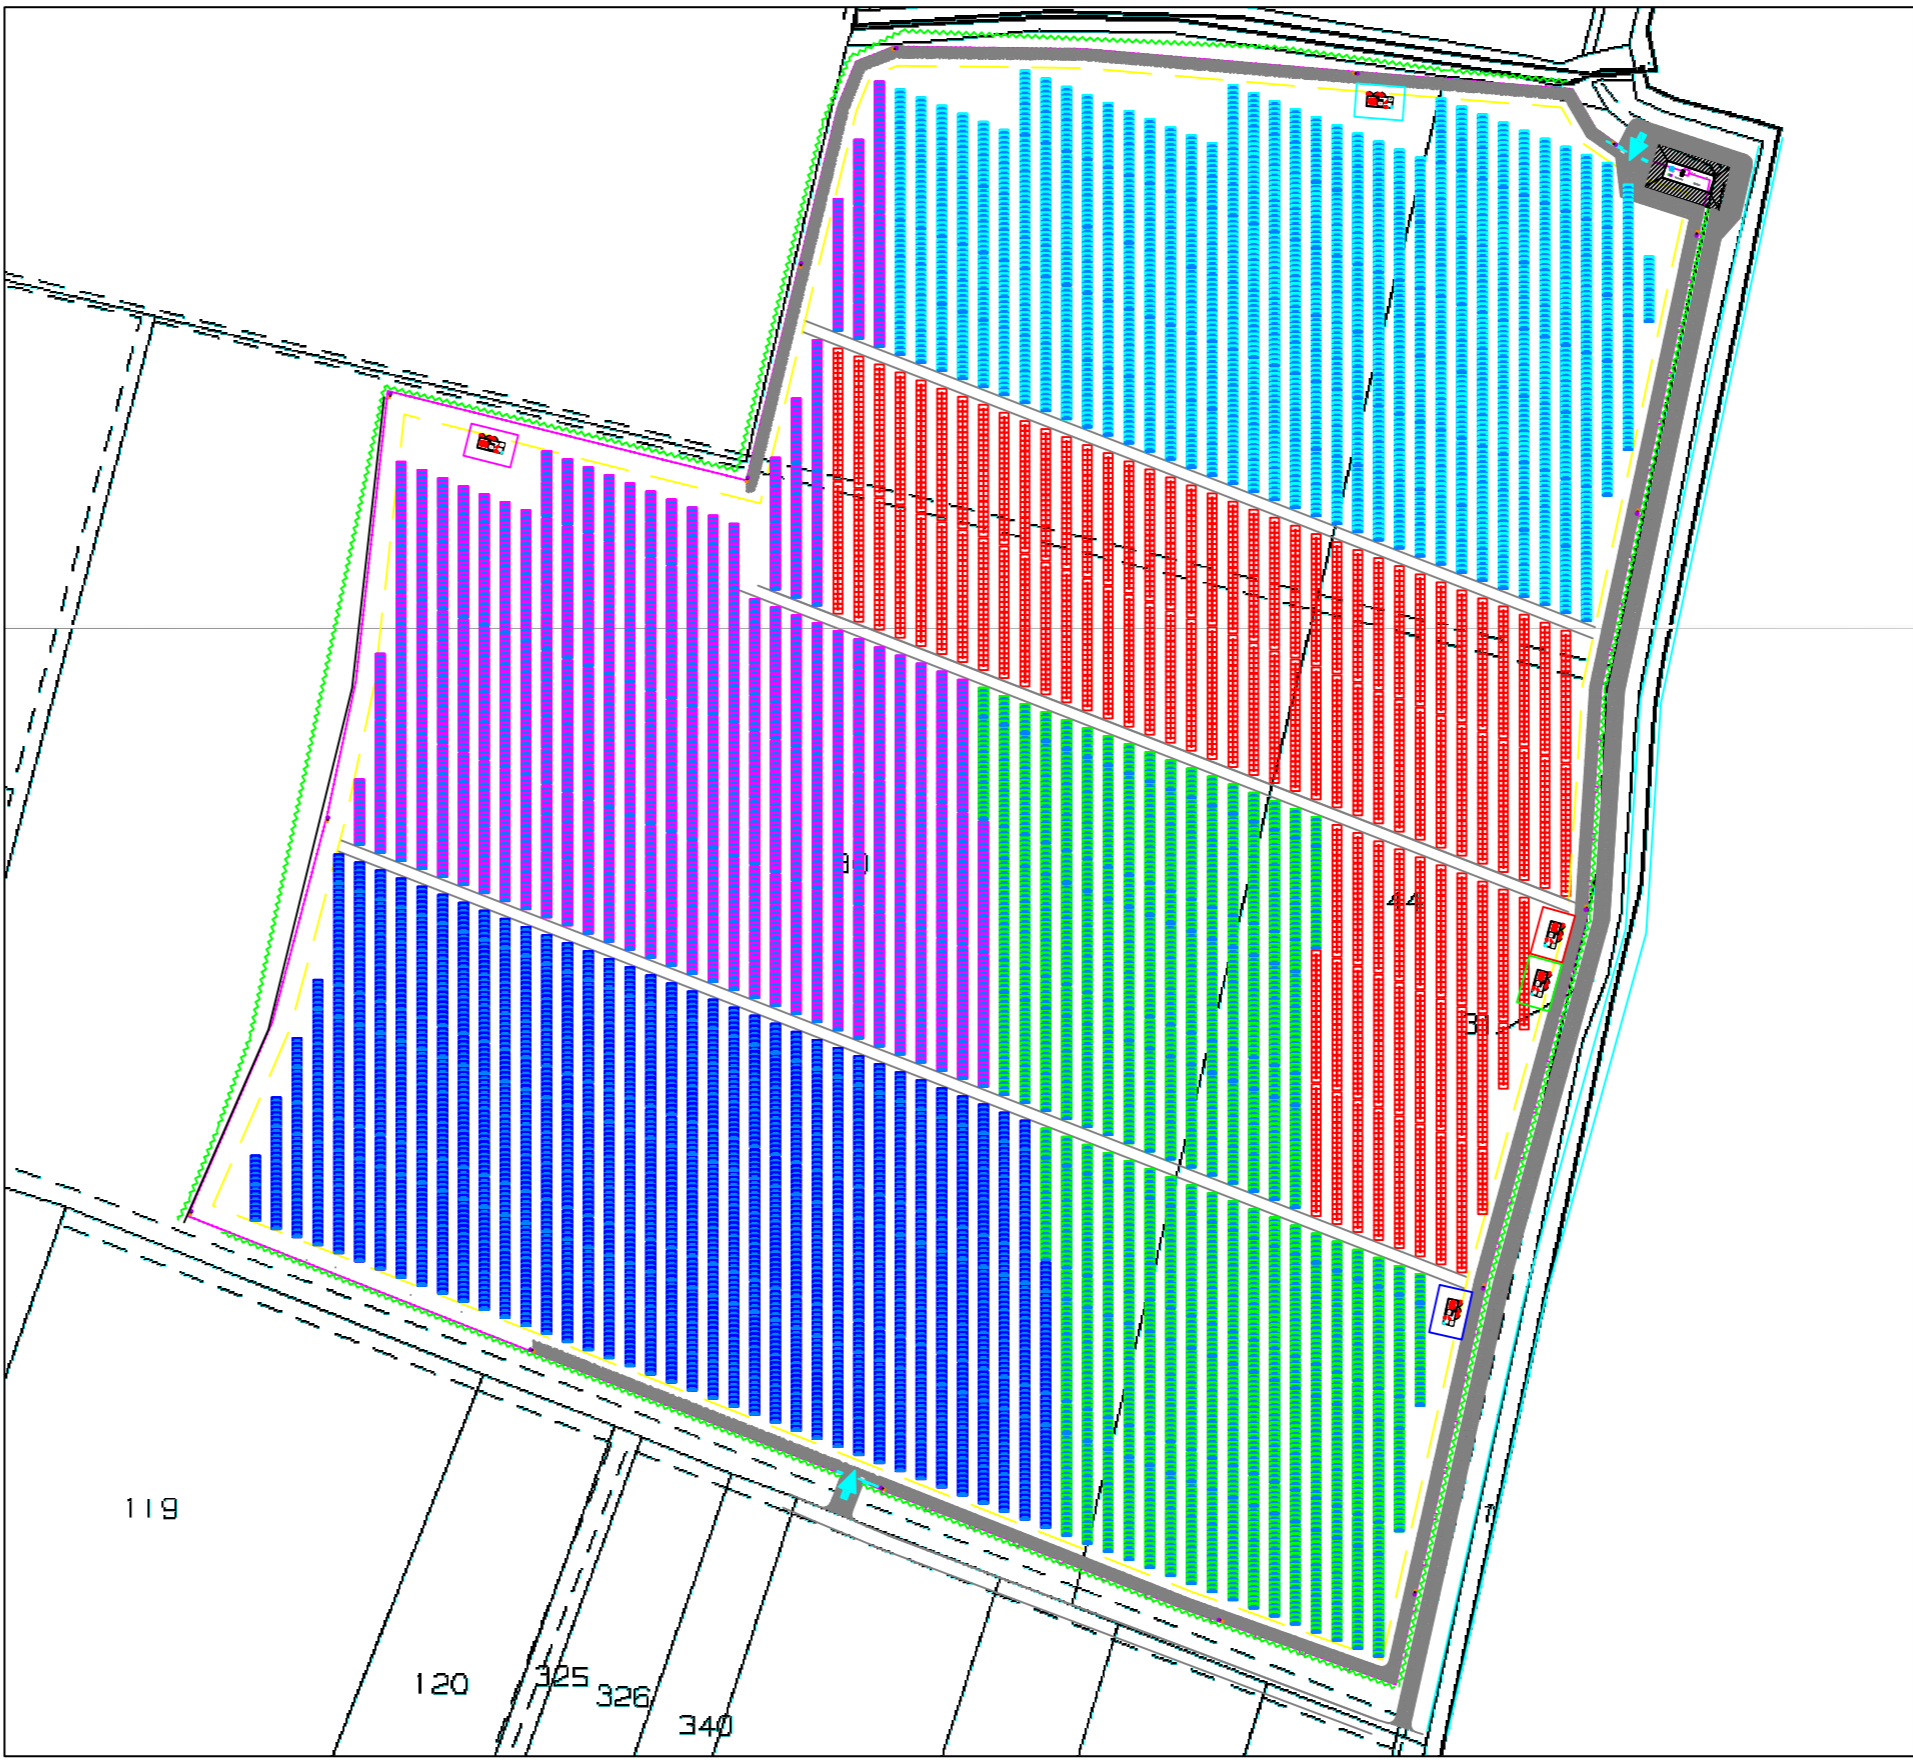

Sede Legale e Operativa:
Piazza della Vittoria 8 - Brescia
P.Iva e C.F.: 0275483030
T. (+39) 030.2381551
info@stream21.it

Impianto agrivoltaico		oggetto
Progettazione impianto agrivoltaico "SALETTO" presso il comune di Bentivoglio (BO)		
Inquadramento su catastale_rev01		riferimento
CS23015		commessa
CS23015_B.3_Inquadramento su catastale_rev01		elaborato
		firma cliente
<div><div><div></div><div>Baldo srl</div></div><div>Via Vittorio n° 20 48018 - Faenza (RA)</div></div>		committente
<div><div><div>stream</div><div>energy and environment</div></div><div>Sede Legale e Operativa: Piazza della Vittoria 8 - Brescia P.Iva e C.F.: 0275483030 T. (+39) 030.2381551 info@stream21.it www.stream21.it</div></div>		attività di coordinamento di ingegneria
<div><div><div>EQANIMA</div><div>Equitable Energy Advisory</div></div><div>info@equanim21.it www.equanim21.it</div></div>		attività di progettazione
Ing. Paola Filippini		timbro e firma progettista
		data
Giugno 2023		

rev 01	descrizione integrazione volontaria	scala	data 15/06/2023	redazione PF	verifica PF	approvazione PF
-----------	----------------------------------------	-------	--------------------	-----------------	----------------	--------------------