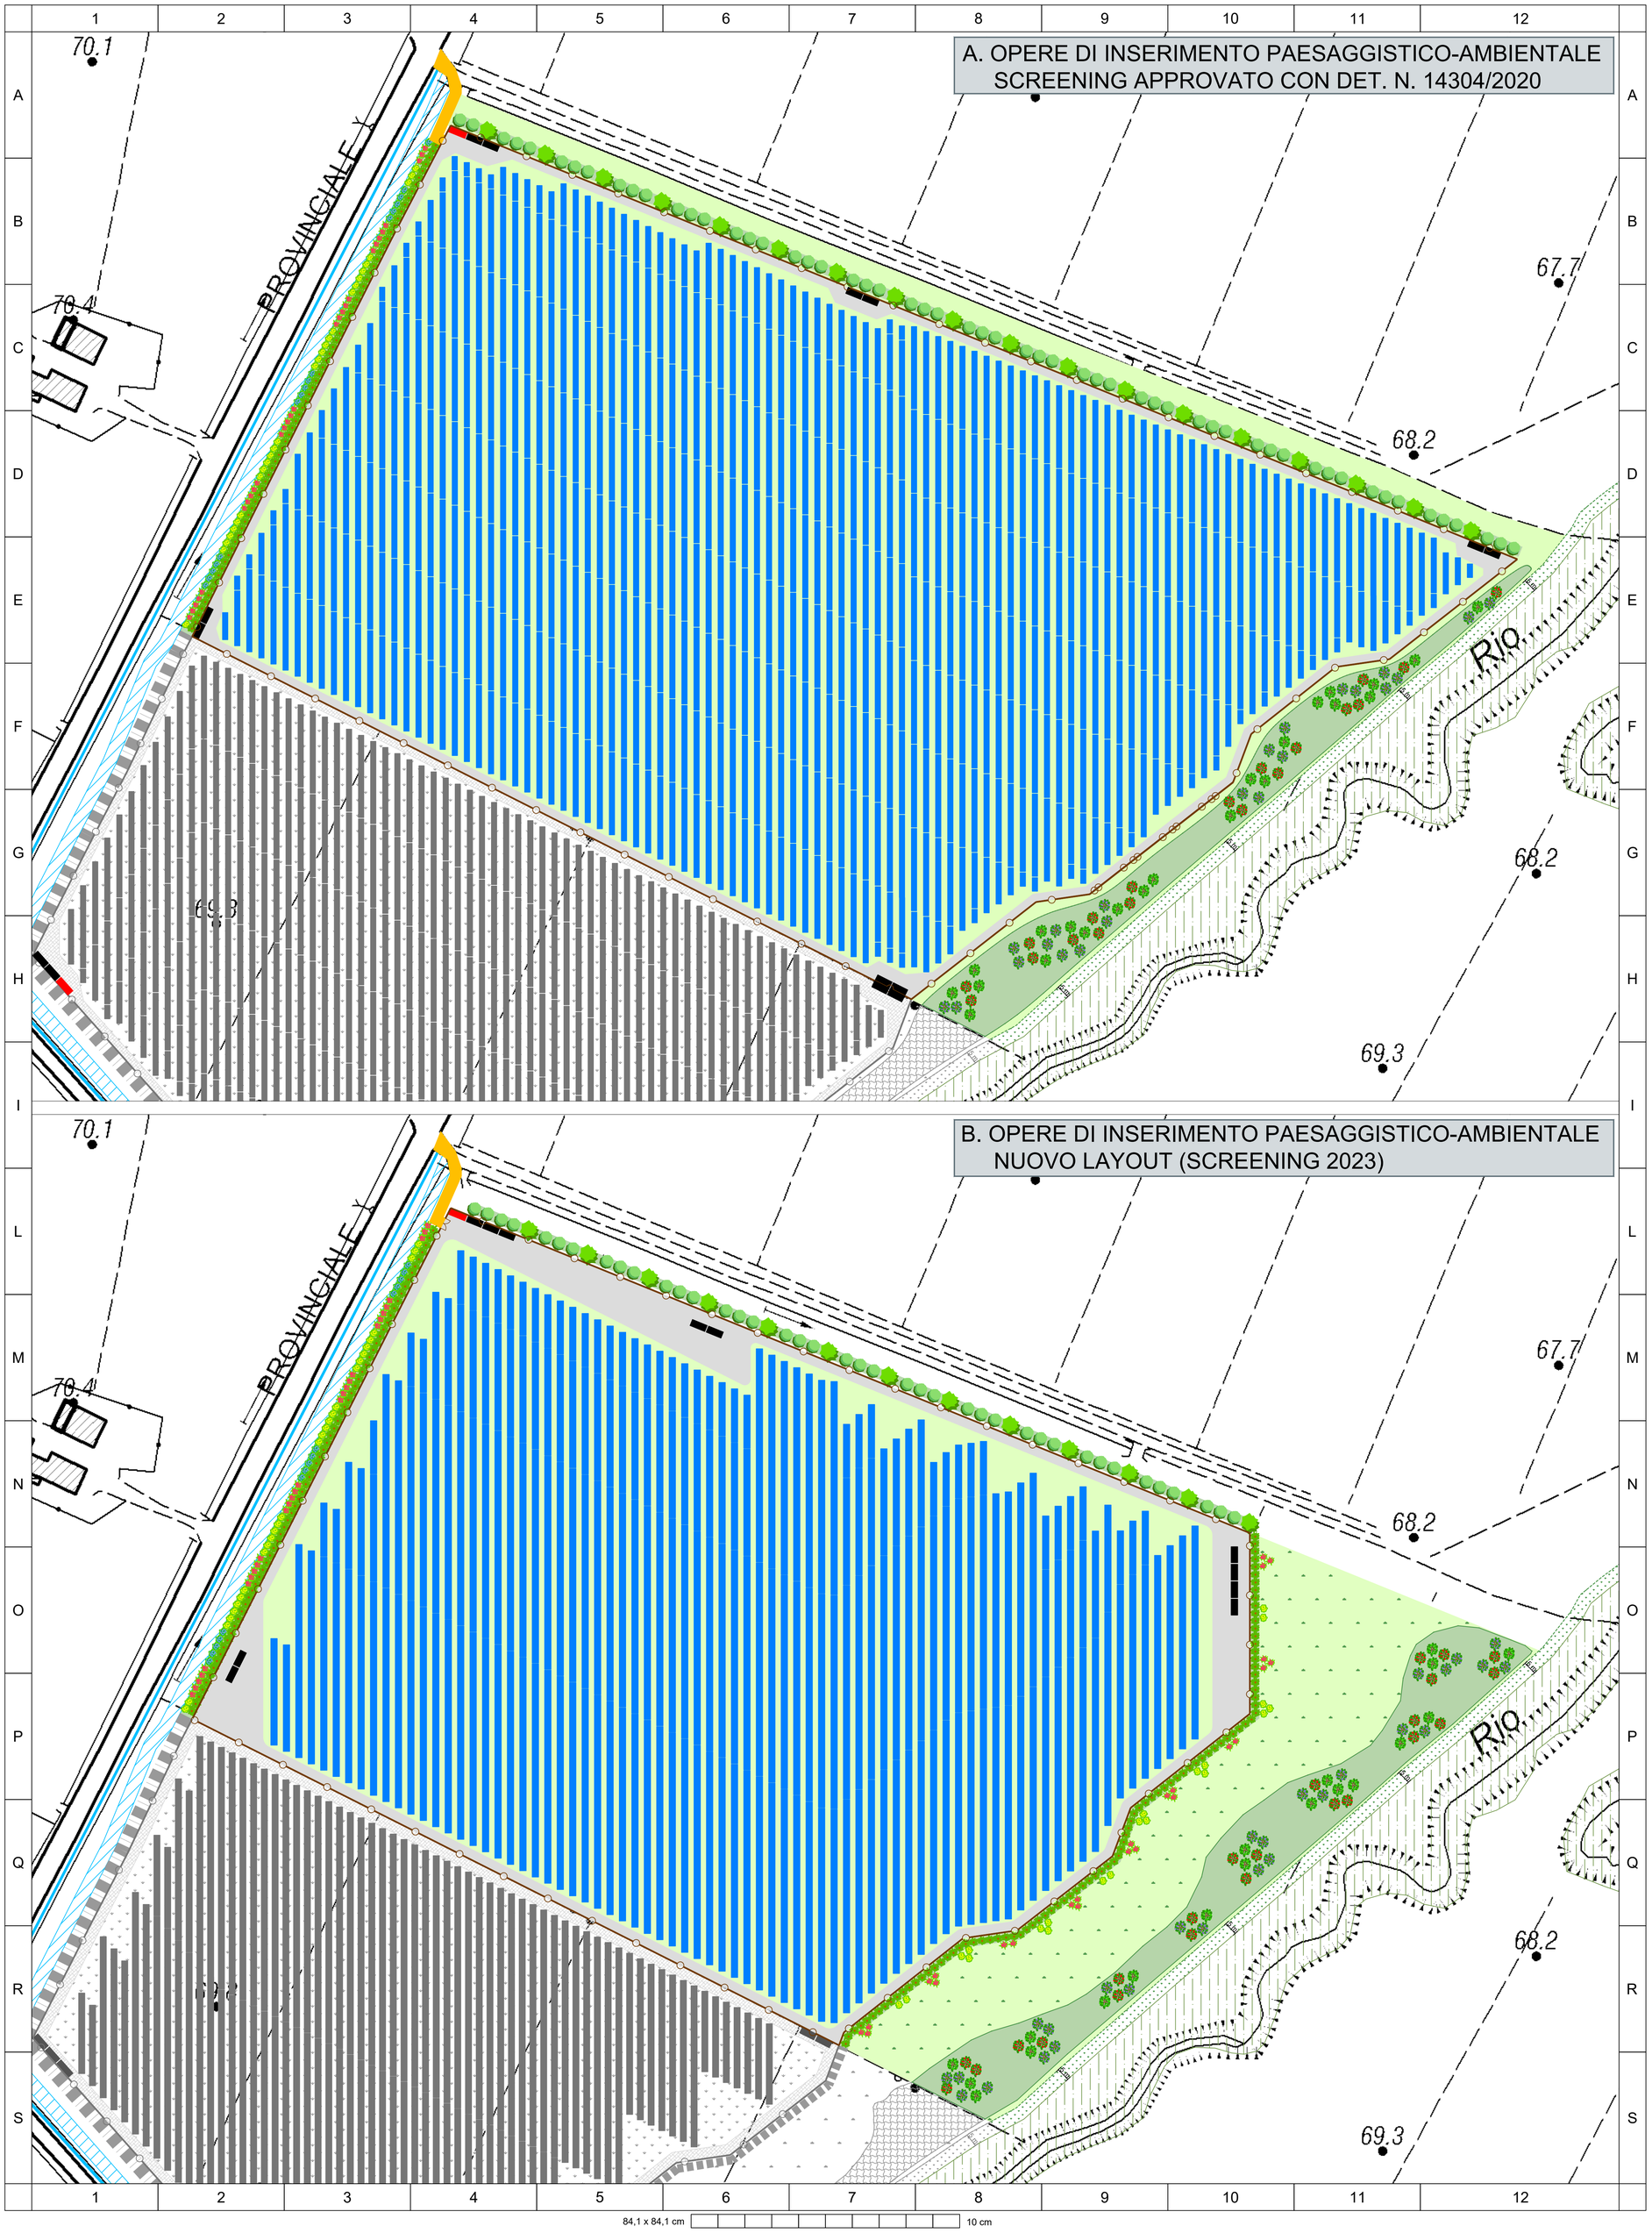

LAYOUT D'IMPIANTO SU CTR

ORIENTAMENTO: 90.00°

90.00° / 180.00° / 00.00° / 270.00°

SCALA: 1:1000

m 0 50 100 150 200

LEGENDA:

STATO DI FATTO

- VEGETAZIONE ESISTENTE
- FONDO CANALE ESISTENTE
- CORRIDOIO (AMPIEZZA 5 M) RICHIESTO DAL CONSORZIO DI BONIFICA PER LA MANUTENZIONE IDRAULICA DEL RIO FONTANA
- CORRIDOIO (AMPIEZZA 5 M) RICHIESTO DAL CONSORZIO DI BONIFICA PER LA MANUTENZIONE IDRAULICA DEL CANALE MULINO DI CADEO

OPERE DI PERTINENZA DELL'IMPIANTO

- RECINZIONE
- CANCELLO D'INGRESSO
- VELA FOTOVOLTAICA
- CABINA DI CONSEGNA
- CABINA DI TRASFORMAZIONE
- VIABILITA' DI ACCESSO ALL'IMPIANTO
- VIABILITA' INTERNA ALL'IMPIANTO

OPERE A VERDE IN PROGETTO

- SIEPE ARBOREO-ARBUSTIVA LUNGO IL LATO SETTENTRIONALE DELL'IMPIANTO
- SIEPI ARBUSTIVE LUNGO IL LATO OCCIDENTALE DELL'IMPIANTO
- SIEPE ARBUSTIVA LUNGO IL LATO ORIENTALE DELL'IMPIANTO
- FASCIA A VERDE CARATTERIZZATA DA NUCLEI ARBUSTIVI INTERCALATI A RADURE
- AREE PRATIVE INTERNE ALL'IMPIANTO
- PRATO FIORITO POLIFITA CON SPECIE ERBACEE MELLIFERE

OPERE A VERDE SCREENING APPROVATO CON DET. N. 14304/2020

- SIEPE ARBOREO-ARBUSTIVA LUNGO IL LATO SETTENTRIONALE DELL'IMPIANTO
- SIEPI ARBUSTIVE LUNGO IL LATO OCCIDENTALE DELL'IMPIANTO
- FASCIA A VERDE CARATTERIZZATA DA NUCLEI ARBUSTIVI INTERCALATI A RADURE
- AREE PRATIVE

OPERE A VERDE DI PERTINENZA DELL'IMPIANTO "SAN FRANCESCO 2", GIA' AUTORIZZATO

- SIEPI ARBUSTIVE LUNGO IL LATO OCCIDENTALE E MERIDIONALE DELL'IMPIANTO
- SIEPE ARBUSTIVA LUNGO IL LATO SUD-ORIENTALE DELL'IMPIANTO
- FASCIA A VERDE CARATTERIZZATA DA NUCLEI ARBUSTIVI INTERCALATI A RADURE
- AREE PRATIVE INTERNE ALL'IMPIANTO
- PRATO FIORITO POLIFITA CON SPECIE ERBACEE MELLIFERE

Committente:

FATTORIA SOLARE MONTECCHIO S.R.L.
via Emilia a San Pietro n. 1
42121 Reggio Emilia (RE)

titolo del progetto

IMPIANTO FOTOVOLTAICO "SAN FRANCESCO 3"

REGIONE: EMILIA ROMAGNA PROVINCIA: PIACENZA COMUNE: CADEO

Elaborato — numerazione

OPERE DI INSERIMENTO PAESAGGISTICO-AMBIENTALE
Confronto tra layout impianto fotovoltaico precedente (Screening 2020) e soluzione attuale (Screening 2023)

ALL. 4

Responsabile progettazione

Prof. Ing. Giacomo Bizzarri
Via U. Cagni 1/4 42124 Reggio Emilia

Data di emissione

Agosto 2023

rev.	data	descrizione	redatto da
A	08/2023	Emissione a seguito richiesta integrazioni	
B			
C			

Responsabile di progetto:
Prof. Ing. Giacomo Bizzarri

Collaboratori:
Dott. Ing. Leonardo Fumelli
Dott. Ing. Florian Hoxhaj

Timbro e firma:

ORDINE DEGLI INGEGNERI DOTT. ING. GIACOMO BIZZARRI n. 1377 REGGIO EMILIA

84,1 x 84,1 cm 10 cm