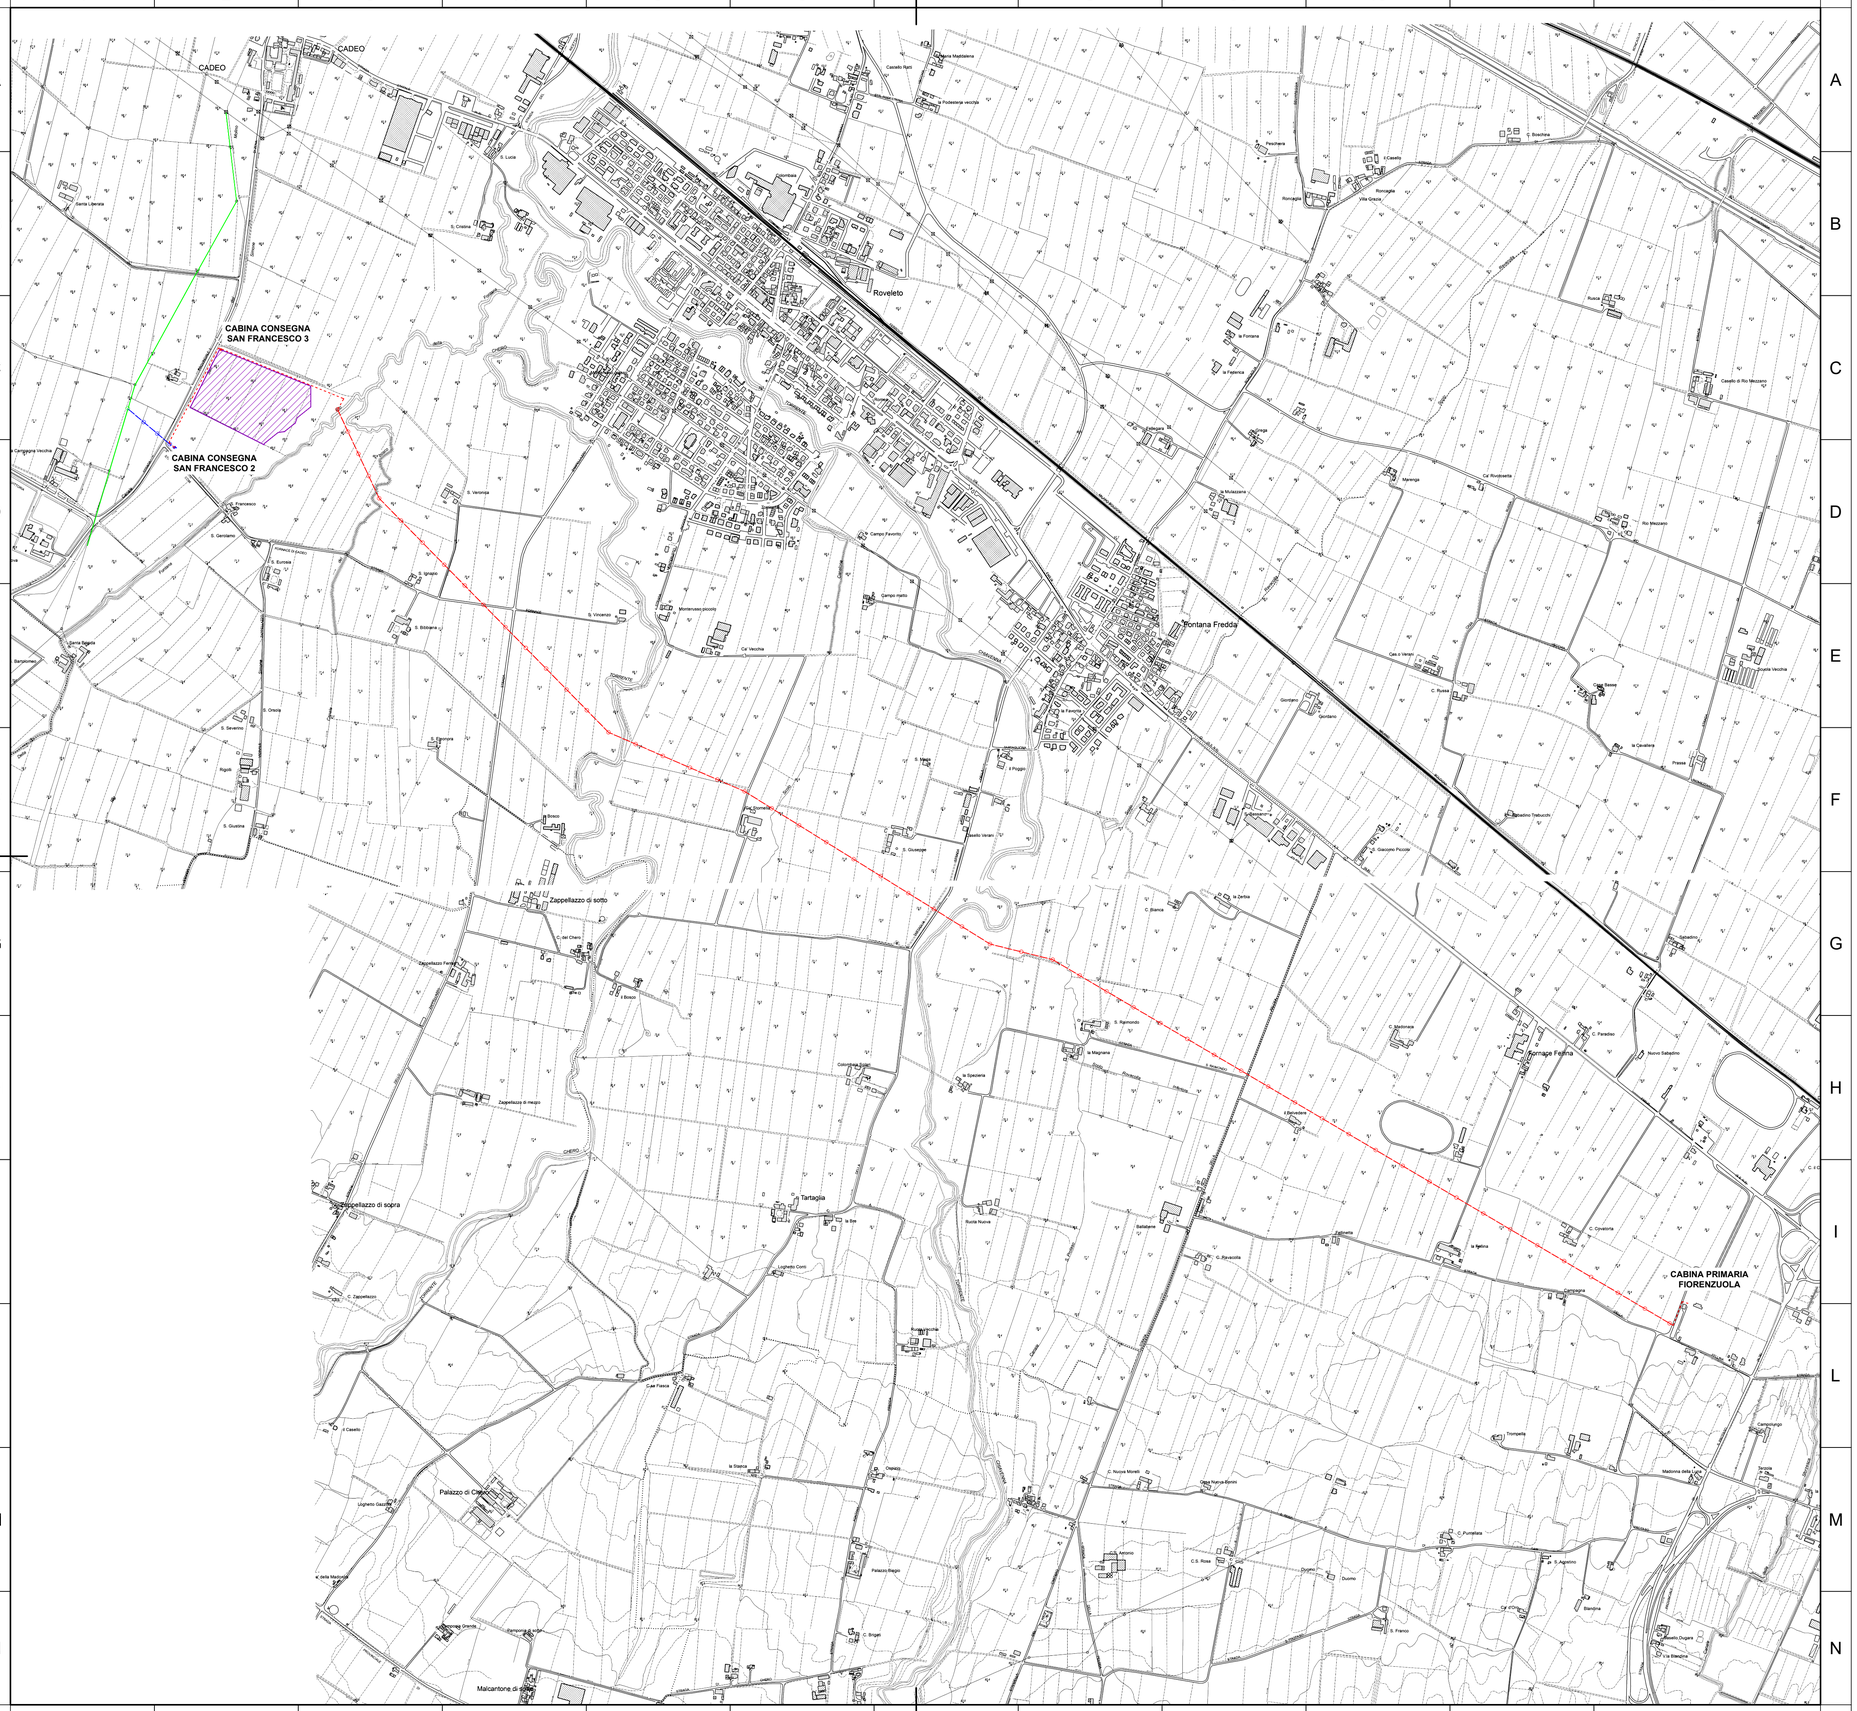

A1 (84,1 x 59,4 cm) 10 cm

PLANIMETRIA C.T.R.

ORIENTAMENTO: 90.00°

90.00° 180.00° 00.00° 270.00°

SCALA: 1:10.000

m 0 250 500 750 1000

LEGENDA:

- PALI
- ELETTRODOTTO MT INTERRATO AL (3X185) mm² - SCREENING 2023
- ELETTRODOTTO MT AEREO AL (3X150) mm² - SCREENING 2023
- ELETTRODOTTO MT INTERRATO AL (3X185) mm² - SCREENING 2020
- ELETTRODOTTO MT AEREO AL (3X150) mm² - SCREENING 2020
- ELETTRODOTTO MT AEREO ESISTENTE
- IMPIANTO FOTOVOLTAICO

Committente:

FATTORIA SOLARE MONTECCHIO S.R.L.
via Emilia a San Pietro n. 1
42121 Reggio Emilia (RE)

titolo del progetto

IMPIANTO FOTOVOLTAICO "SAN FRANCESCO 3"

REGIONE: EMILIA ROMAGNA PROVINCIA: PIACENZA COMUNE: CADEO

Elaborato

Confronto tra soluzione di connessione precedente (Screening 2020) e soluzione attuale (Screening 2023) - Planimetria

numerazione

ALL. 3

Responsabile progettazione

Prof. Ing. Giacomo Bizzarri
Via U. Cagni 1/4 42124 Reggio Emilia

Data di emissione

Agosto 2023

rev.	data	descrizione	redatto da
A	08/2023	Emissione a seguito richiesta integrazioni	GB
B			
C			

Responsabile di progetto:
Prof. Ing. Giacomo Bizzarri

Collaboratori:
Dott. Ing. Leonardo Fumelli
Dott. Ing. Florian Hoxhaj

Timbro e firma:

ORDINE DEGLI INGEGNERI DOTT. ING. GIACOMO BIZZARRI REGGIO EMILIA