
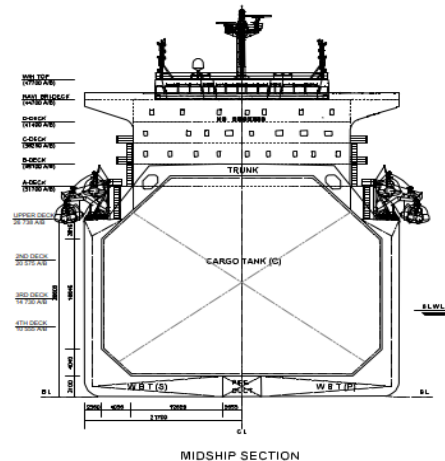


GENERAL ARRANGEMENT

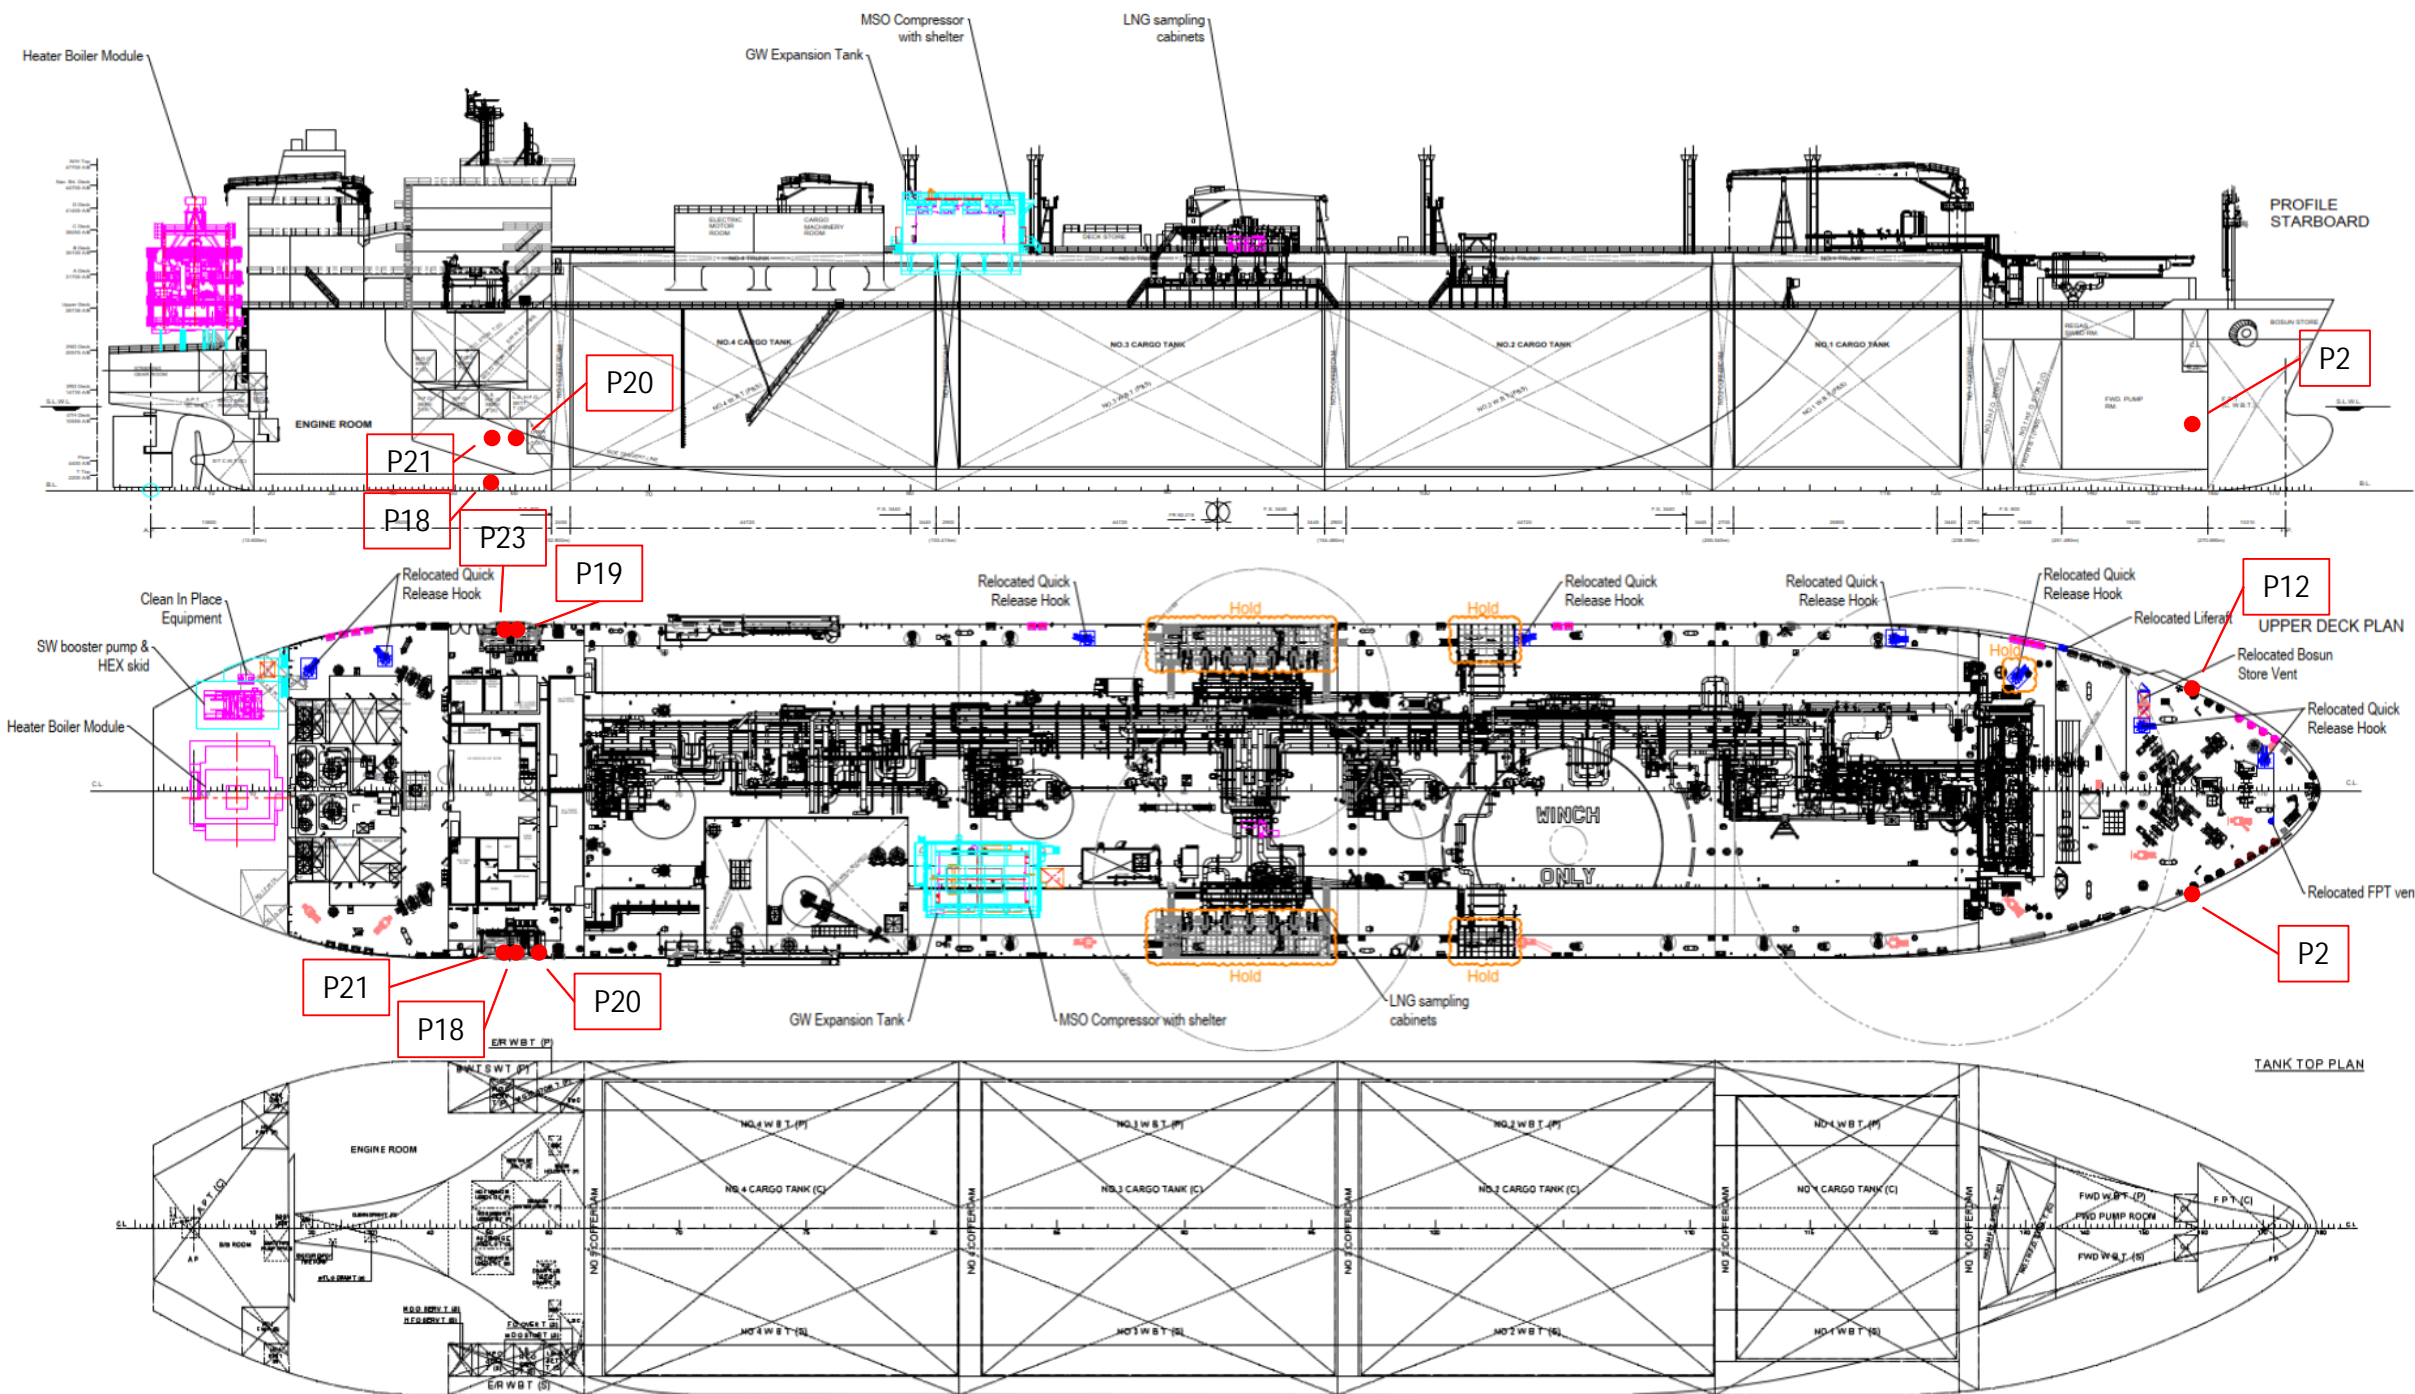

INGEGNERI DELLA PRODUZIONE
MARCO COMPAGNINO
Ing. Marco Compagnino
Autografo e timbro

TIPOLOGIA DI SCARICO	CODICE
Acqua per Usi Industriali (Vaporizzazione)	P2/P12
Acque di Raffreddamento	P20
Acque da sistema produzione acqua dolce	P21/P23
Acqua di zavorra	P18 e P19

1	15/09/2023	Emissione per Permessi	M. Vigitello	L. Volpi	M. Compagnino
•	06/07/2022	Emissione per Permessi	M. Vigitello	L. Volpi	M. Compagnino
DESCRIZIONE			ELABORATO	VERIFICATO	APPROVATO
PROPRIETARIO		PROGETTISTA	Disegno PG-AMB-D-09010		
snam		RIR			
EMERGENZA GAS			Revisione	1	
INCREMENTO CAPACITÀ DI RIGASSIFICAZIONE (DL 17.05.2022, n. 50)			Comm.	NO/R22199	
FSRU Ravenna e Collegamento alla Rete Nazionale Gasdotti [CUP E63F22000090007]			Cod. Tec.		
PLANIMETRIA SCARICHI IDRICI FSRU				Fig. 1 di 1	

DOCUMENTO DI PROPRIETÀ TUTELERA' I PROPRI DIRITTI IN SOSTA CIVILE E PENALE A TERMINI DI LEGGE. SNAM FSRU ITALIA