



## SEZIONI SCAVI BT

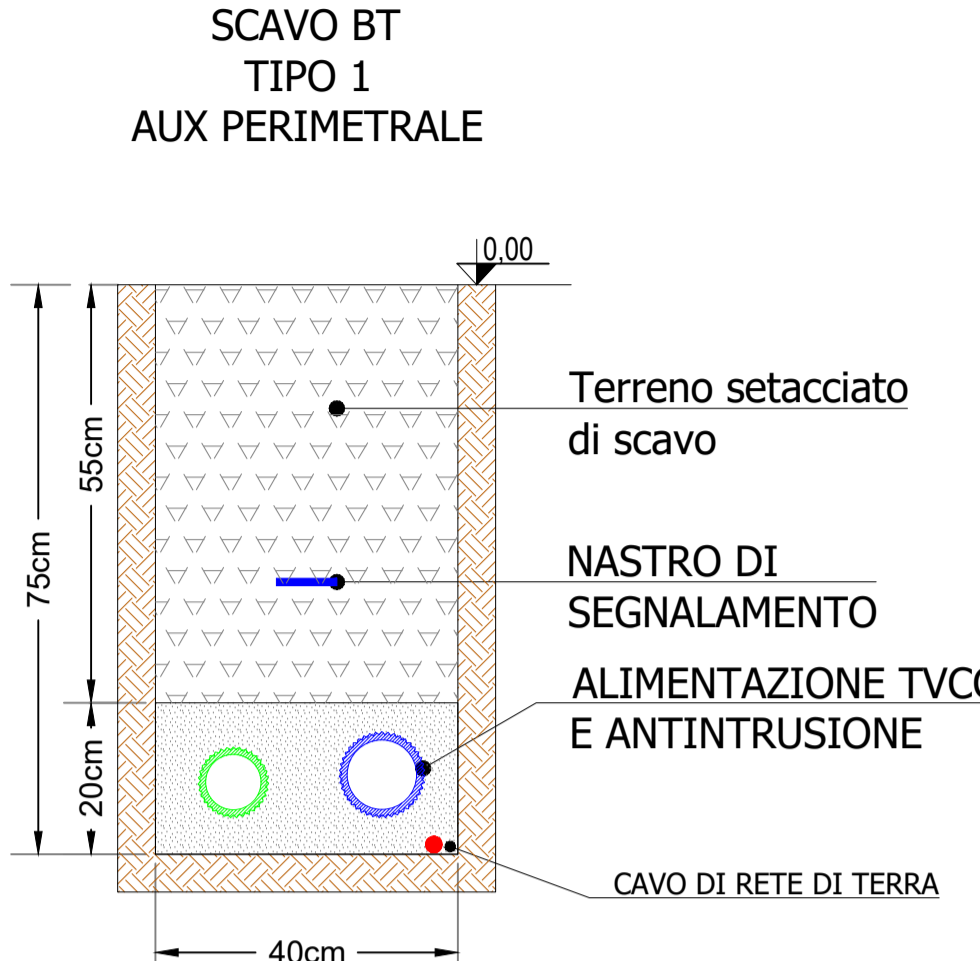

Scala 1:10

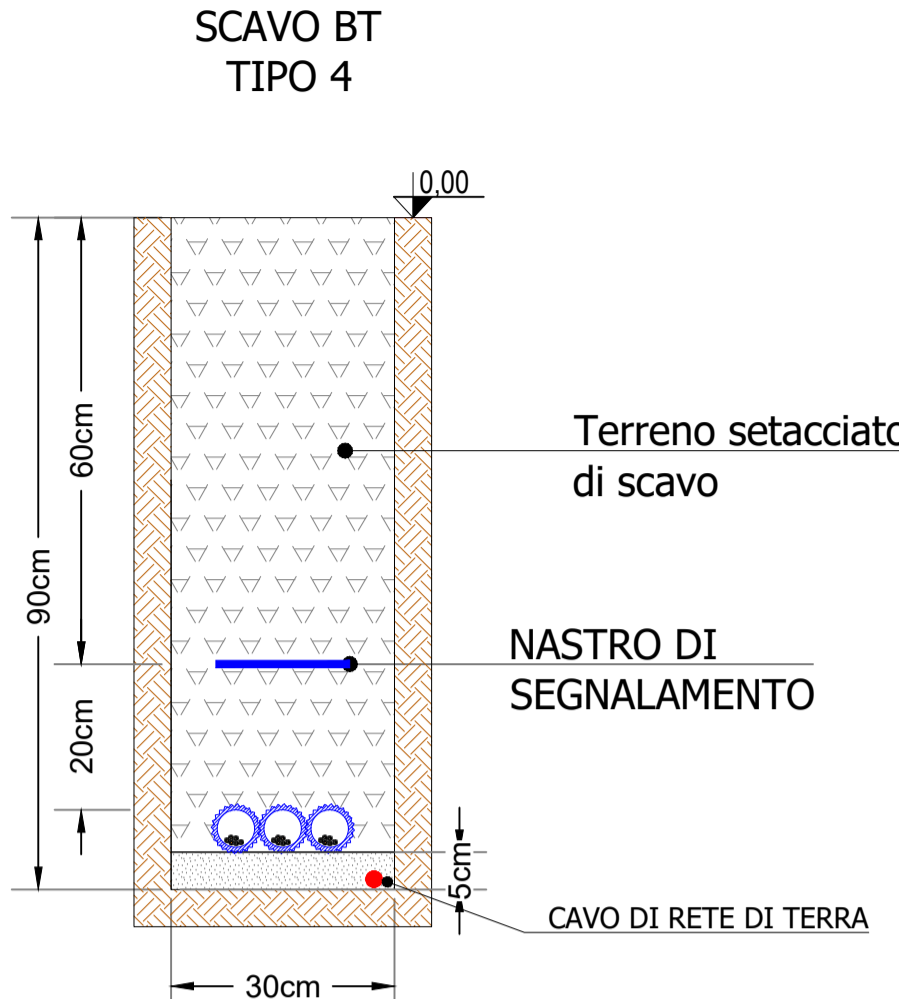


Scala 1:10




Scala 1:10



Scala 1:10

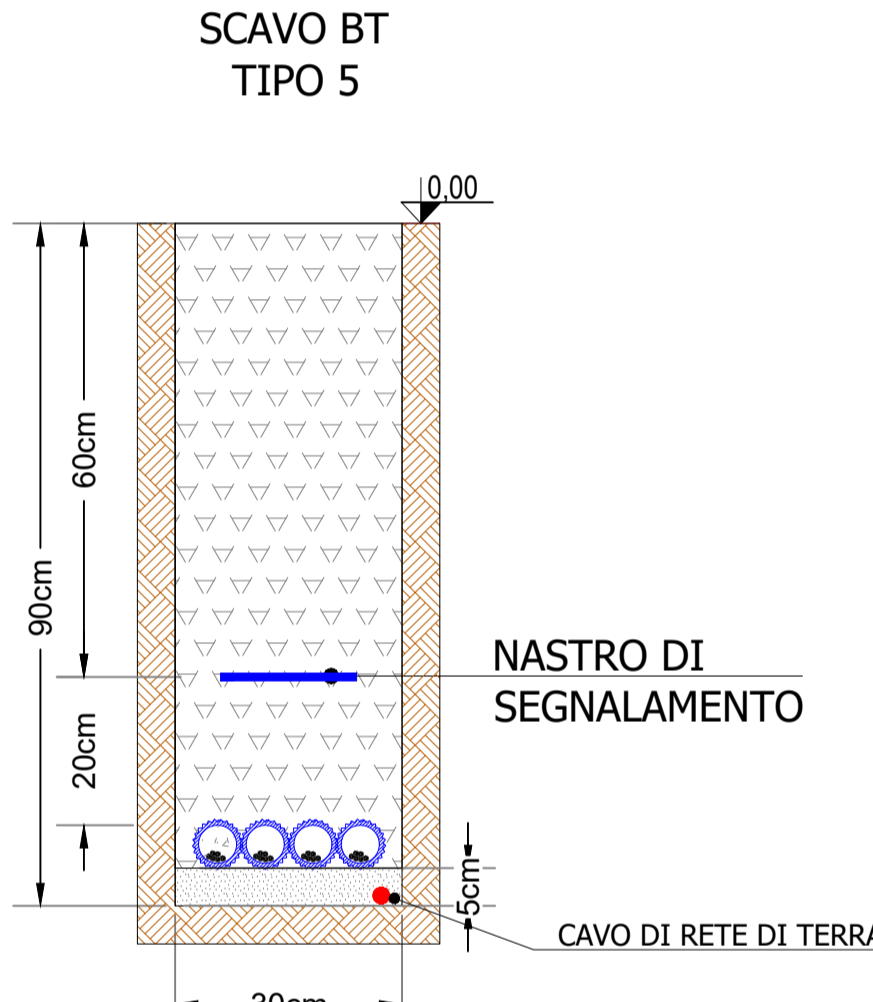


Scala 1:10

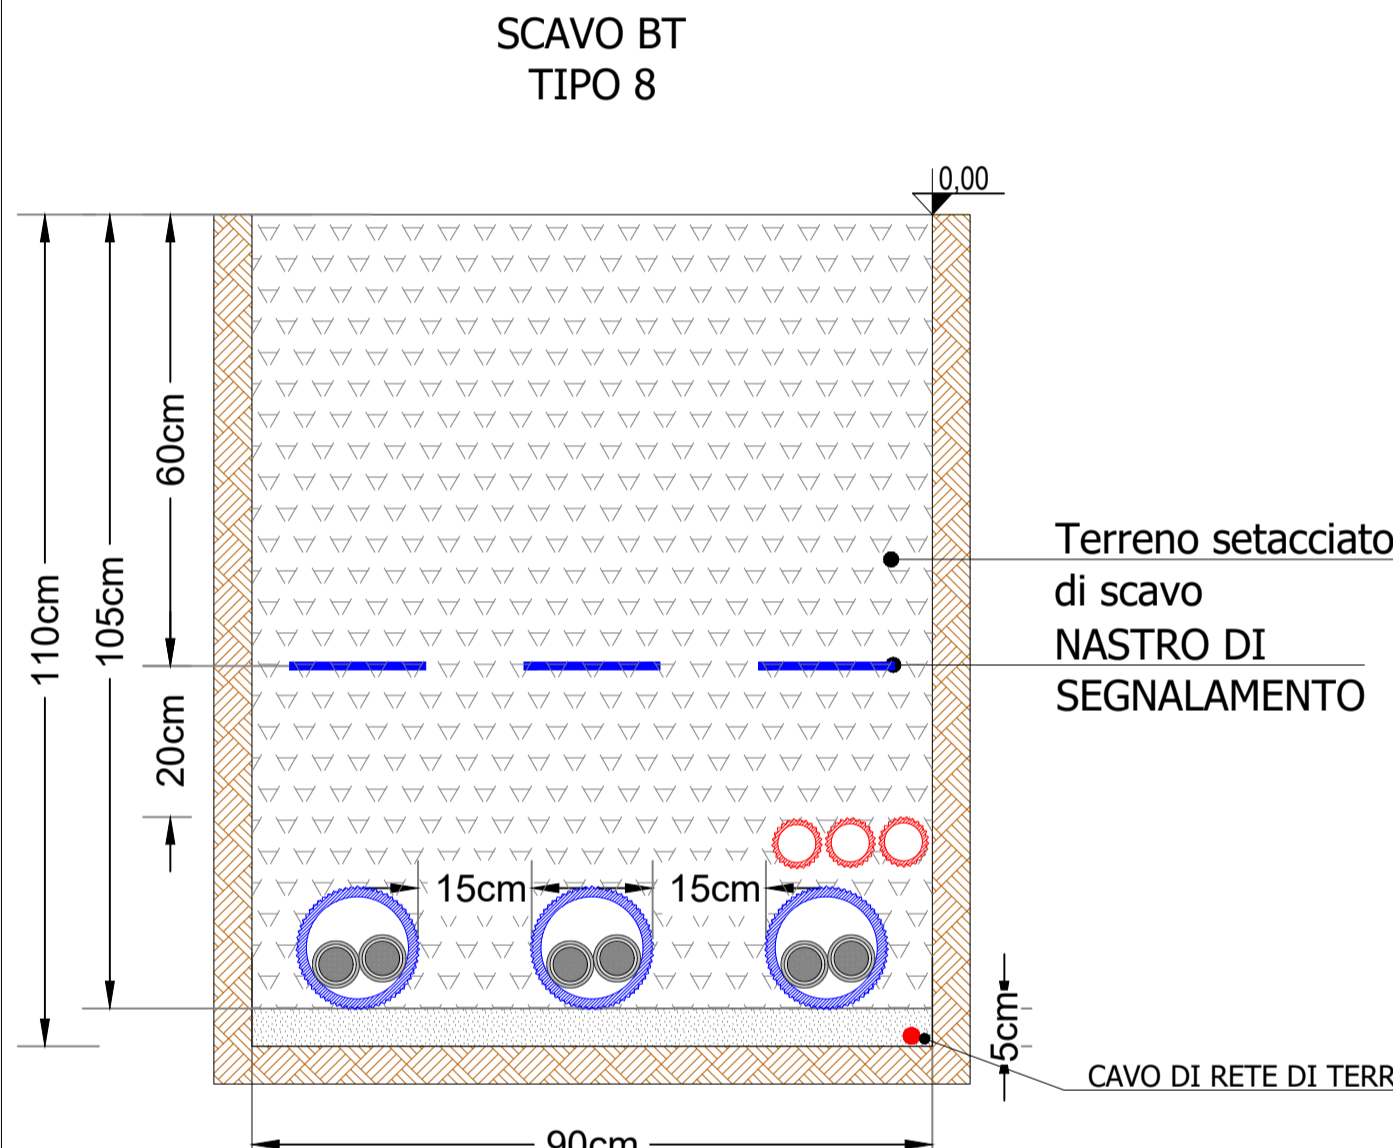

Scala 1:10







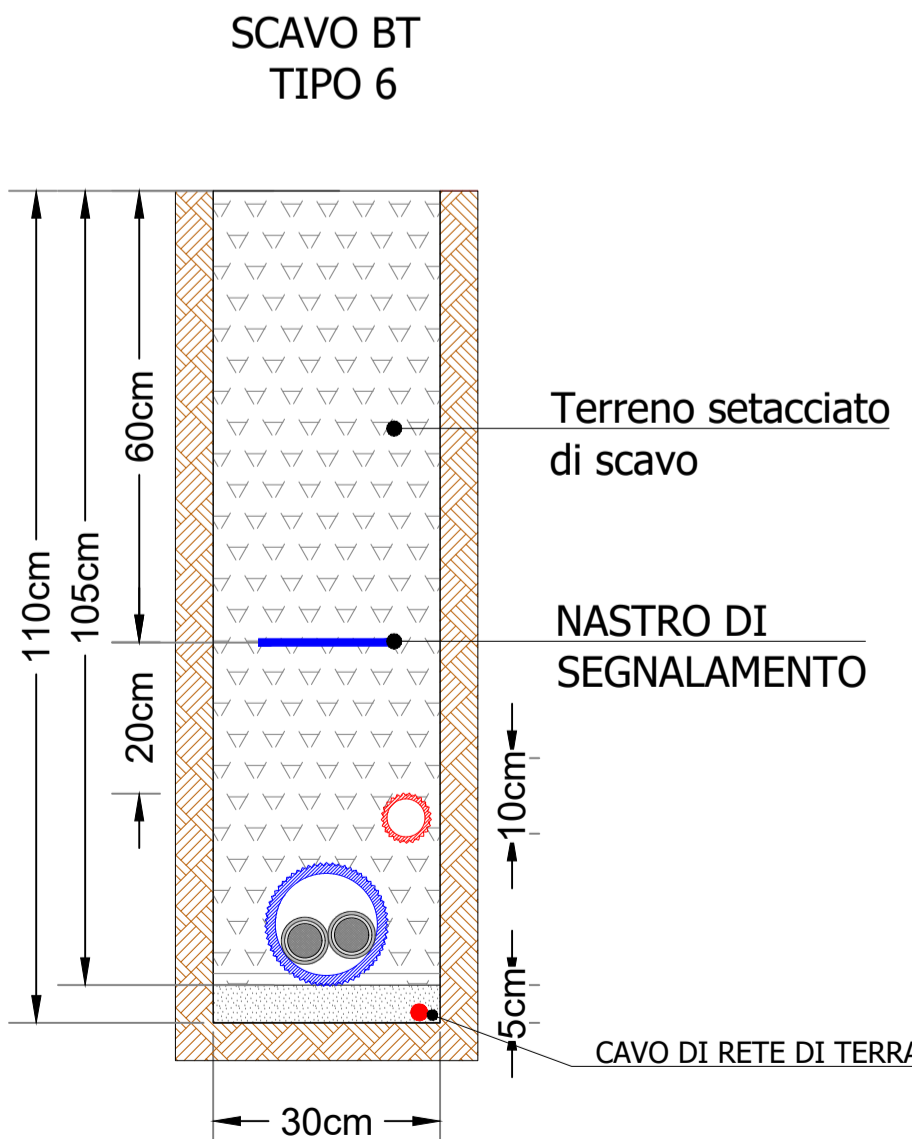



 


Scala 1:10



Scala 1:10
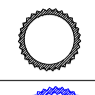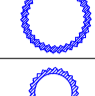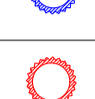
## LEGENDA

	Terreno setacciato da scavo
	Sabbia
	Nastro monitor
	Tubo corrugato 450N Ø90mm per cavi di segnale
	Tubo corrugato 450N Ø110mm per cavi di alimentazione servizi ausiliari perimetrali
	Tubo corrugato 450N Ø160mm per cavi in uscita dagli inverter
	Tubo corrugato 450N Ø63mm per cavi di stringa (solari)
	Tubo corrugato 450N Ø63mm per cavi di segnale
	Cavo in rame BT di potenza in uscita dagli inverter
	Cavo solare di stringa
	Corda nuda di rame per impianto di terra 35mmq



**COMUNE DI TRESIGNANA**


**PROVINCIA DI  
FERRARA****REGIONE  
EMILIA-ROMAGNA**

## REALIZZAZIONE DI UN IMPIANTO FOTOVOLTAICO CONNESSO ALLA RETE ELETTRICA NAZIONALE DELLA POTENZA IN IMMISSIONE DI 11.110 kW

Denominazione Impianto: **IMPIANTO "TRESIGALLO 2"**


Ubicazione: Via Rossetta, 10  
Comune di Tresignana (FE)

<b>ELABORATO</b> 2.26-PDRT	PARTICOLARI COSTRUTTIVI CAVIDOTTI E SEZIONI
Cod. Doc.: 2.26-PDRT	




	<b>Renewco Engineering S.r.l.</b> Piazza Giovanni XXIII, 5 Porto Sant'Elpidio (FM) 63821 ITALY IP.iva e C.F.: 02553880442 info@renewco-engineering.com	Scala: -	PROGETTO		
		Data: 10/07/2023	PRELIMINARE <input type="checkbox"/>	DEFINITIVO <input checked="" type="checkbox"/>	ESECUTIVO <input type="checkbox"/>

[illegible]



REVISIONI					
Revisione	Data	Descrizione	Redatto	Approvato	Autorizzato
00	10/07/2023	Prima emissione	L. D'Elia S. Rizzo, R. Vizzano	Giada Bollgnano	Paolo Liberatore
01					
02					
03					

<p><b>Il tecnico:</b></p> <p><b>Dott. Ing. Gladia Stella M. Bolognano</b>  <i>(iscritta al n. 42503 dell'Albo degli Ingegneri della          Provincia di Reggio Calabria)</i></p>	<p><b>Dott. Ing. Gladia Stella Bolognano</b>          Iscrizione all'Albo n° A 2508          alla Sezione degli Ingegneri (Sez. A)          Settore civile e ambientale          Settore industriale          Settore di informazione</p>	<p><b>Il Richiedente:</b></p> <p><b>RENEWABLE ADVENTURE 2 S.R.L.</b>          Via Venesia Giulia 4 - San Benedetto del Tronto (AP)          0246936046          pec: renewableadventure2.it@postcert.it</p>
<p>Documento firmato digitalmente, ai sensi del D.Lgs.          38/12/2013 n. 40 del 01/02/2013 n. 82          sottoscritto la firma autografa.</p>	<p> <b>ORDINE DEGLI INGEGNERI          DELLA PROVINCIA DI REGGIO CALABRIA</b></p>	

SEZIONI SCAVI MT

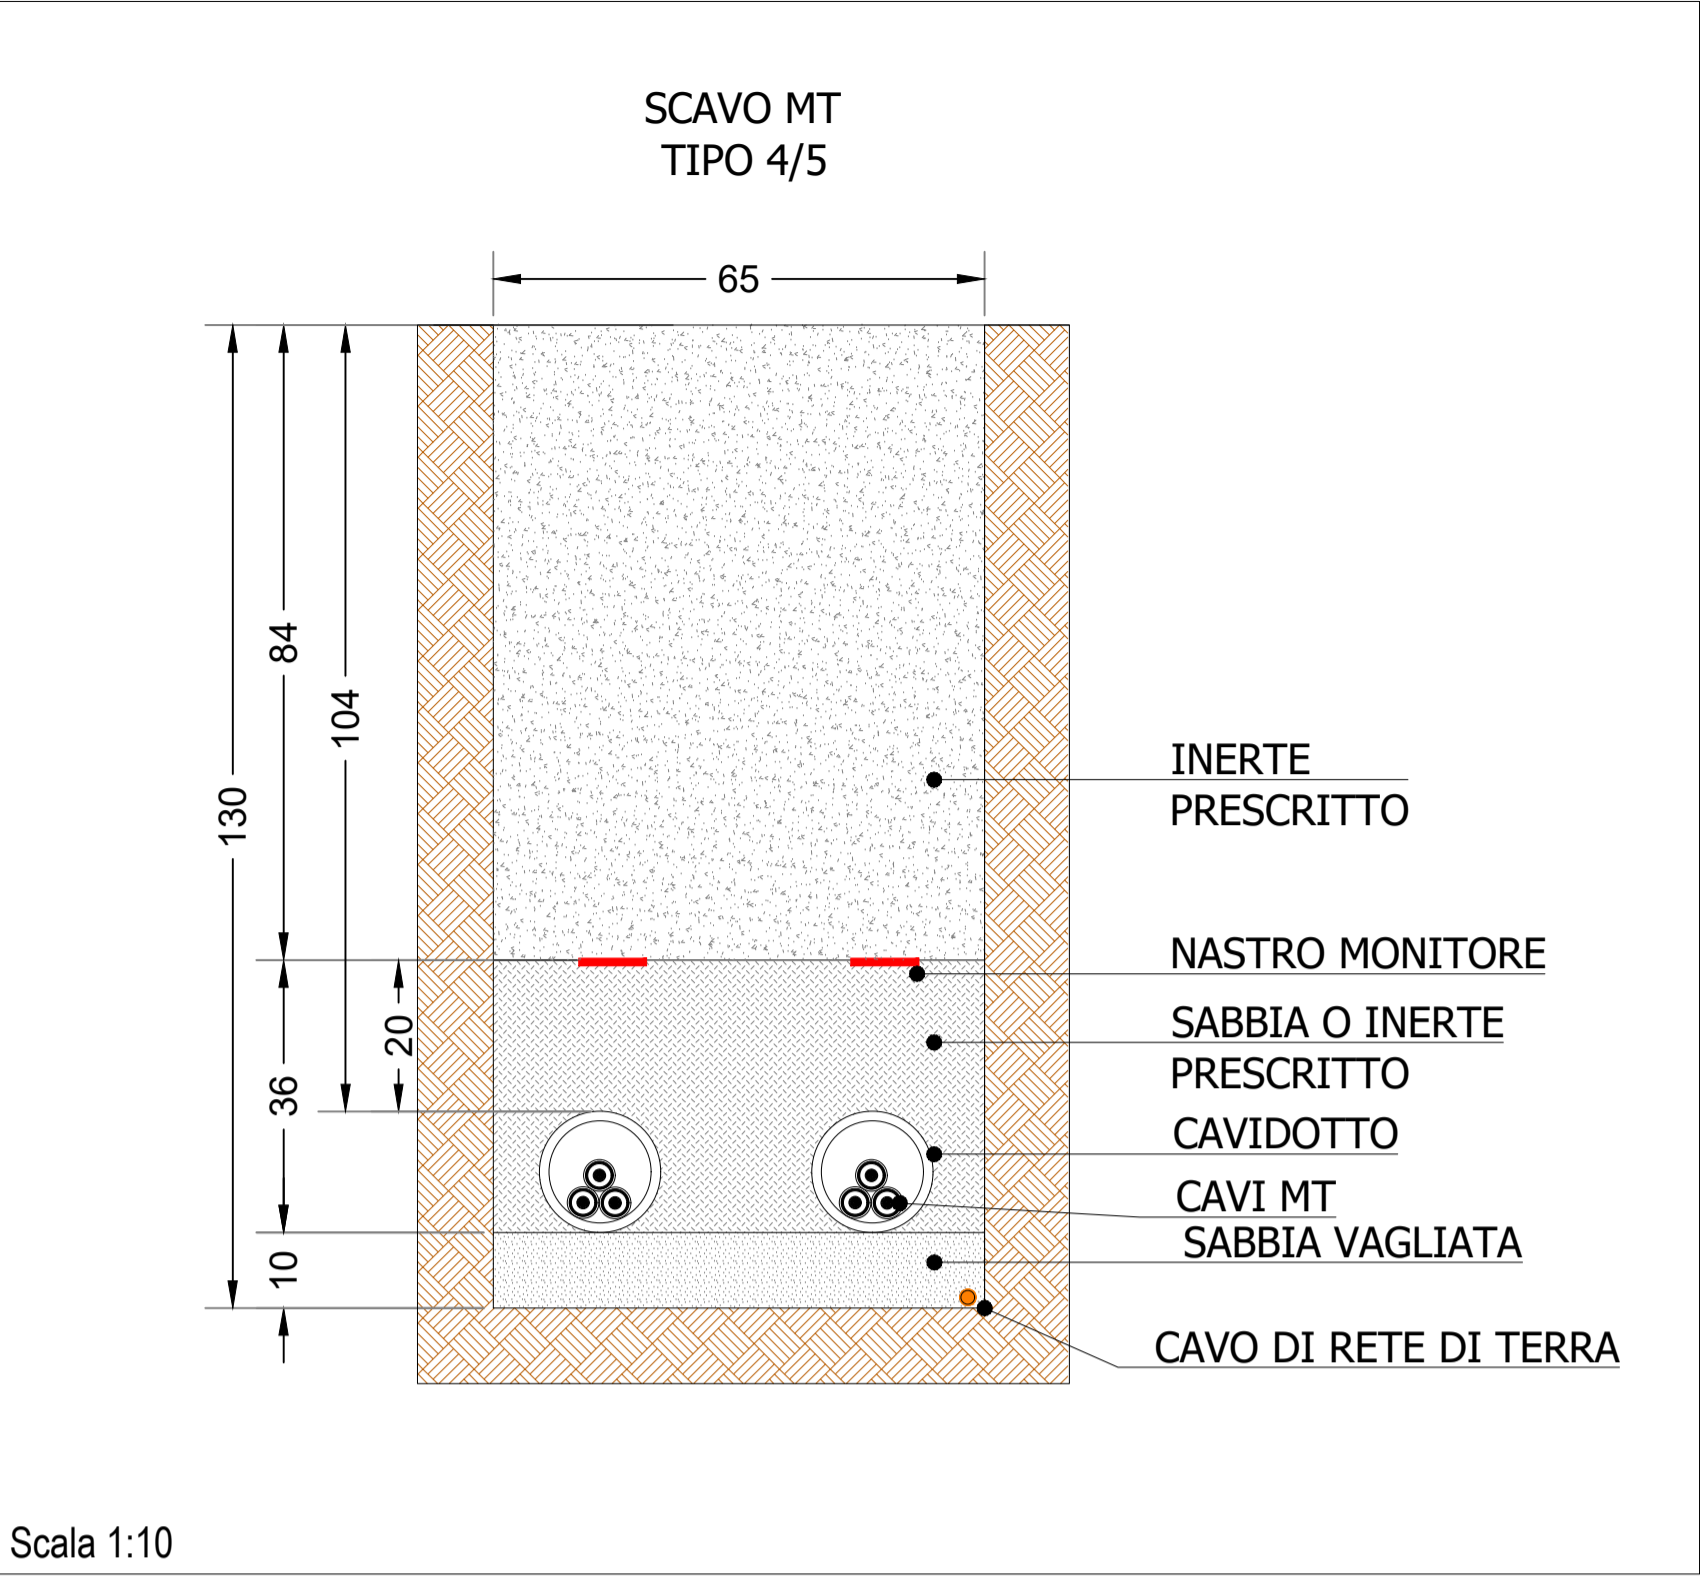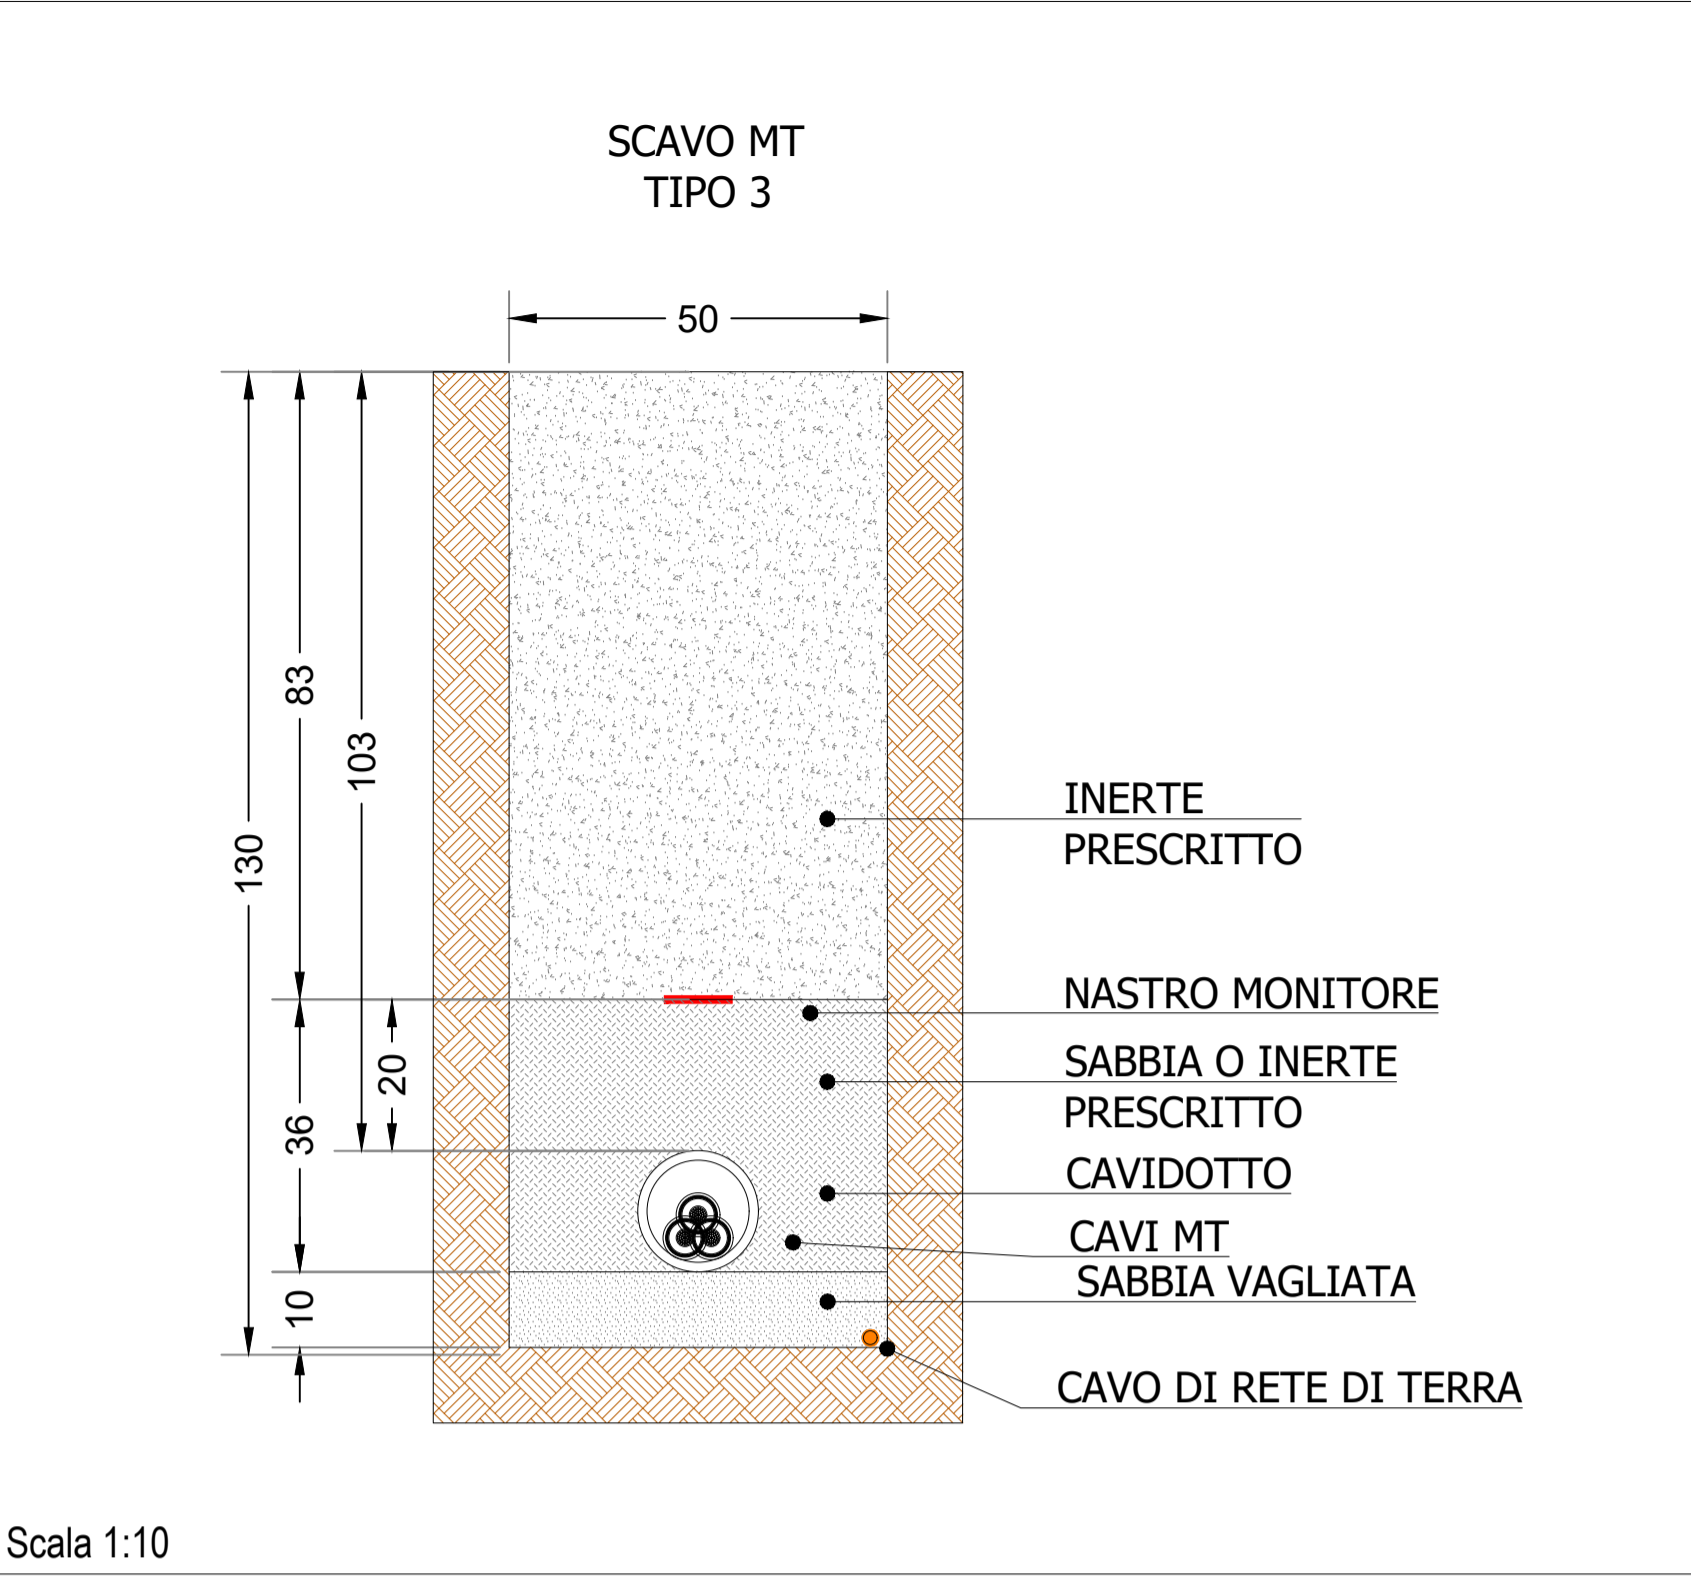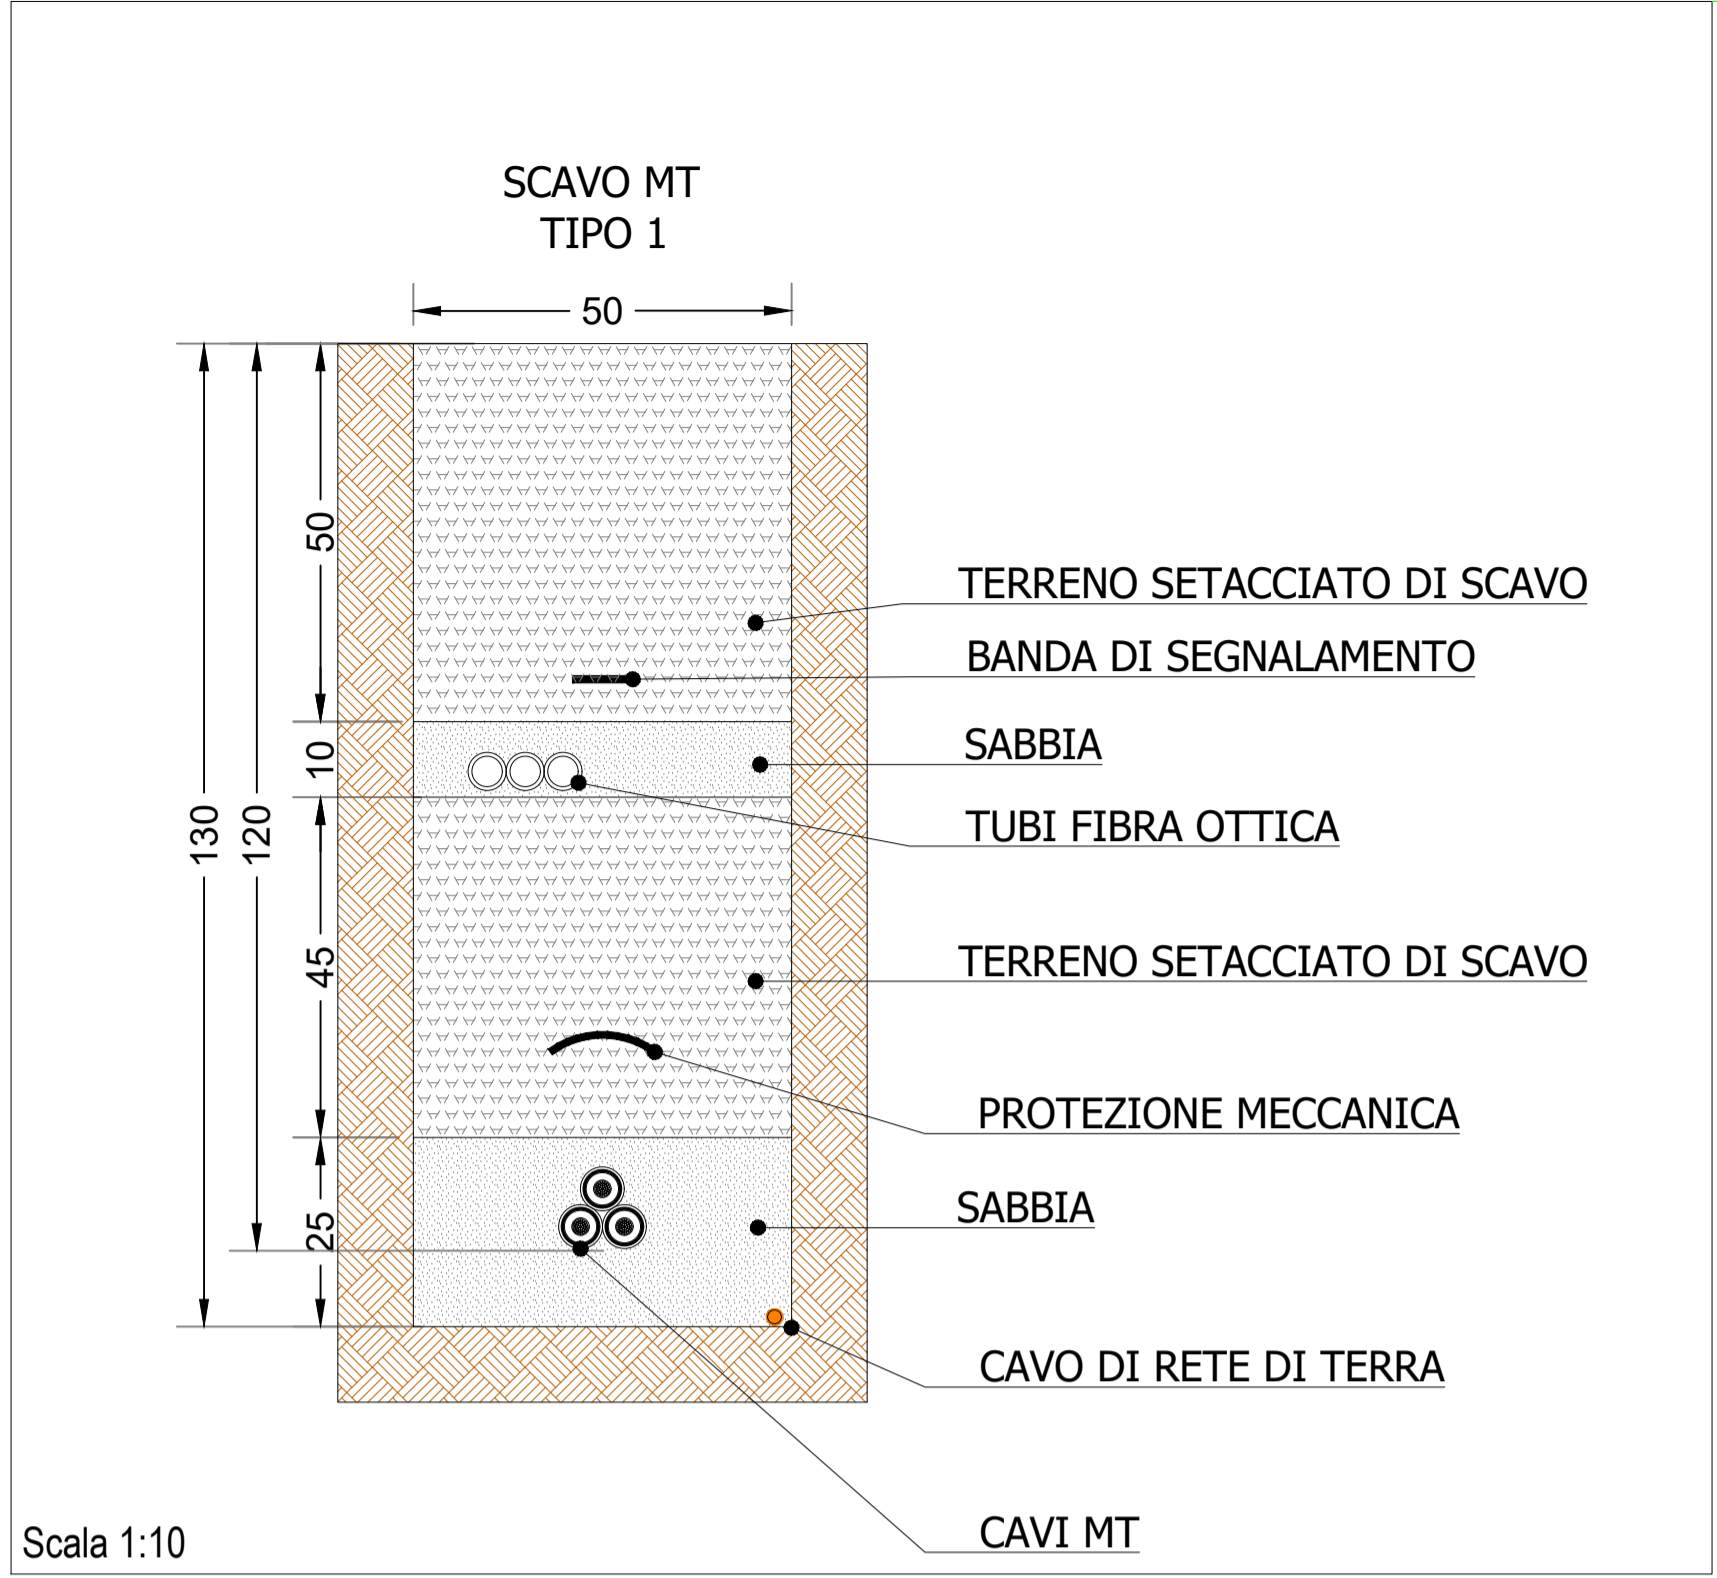

LEGENDA	
	Terreno setacciato da scavo
	Sabbia
	Nastro monitore
	Tubo corrugato 450N Ø160mm
	Tritubo in PEAD Ø50mm per fibra ottica
	Tegolo per protezione meccanica
	Tema di cavi MT
	Corda nuda di rame per impianto di terra 35mmq

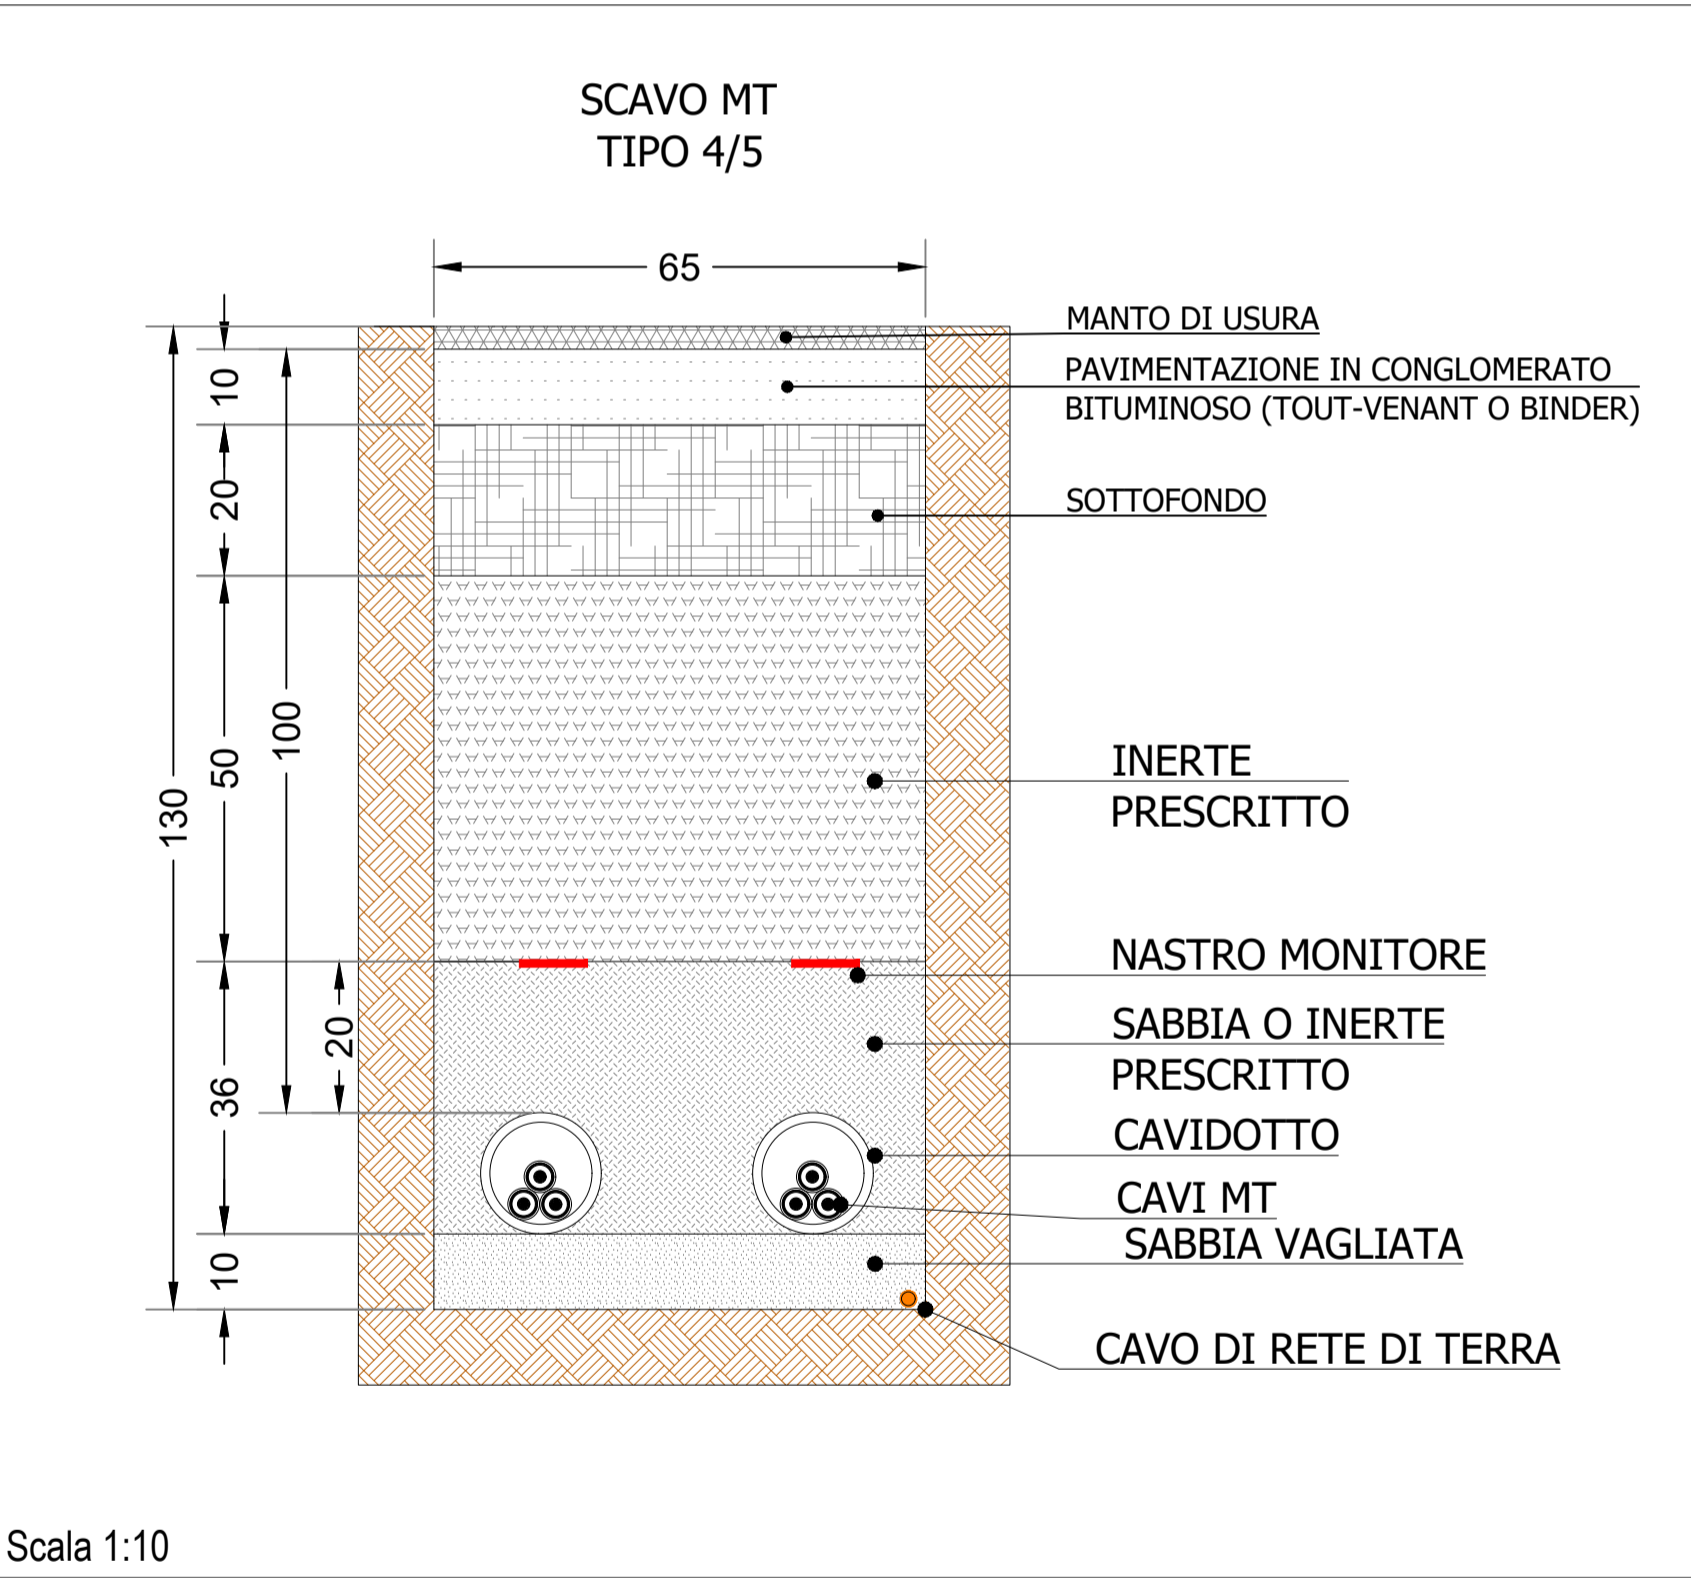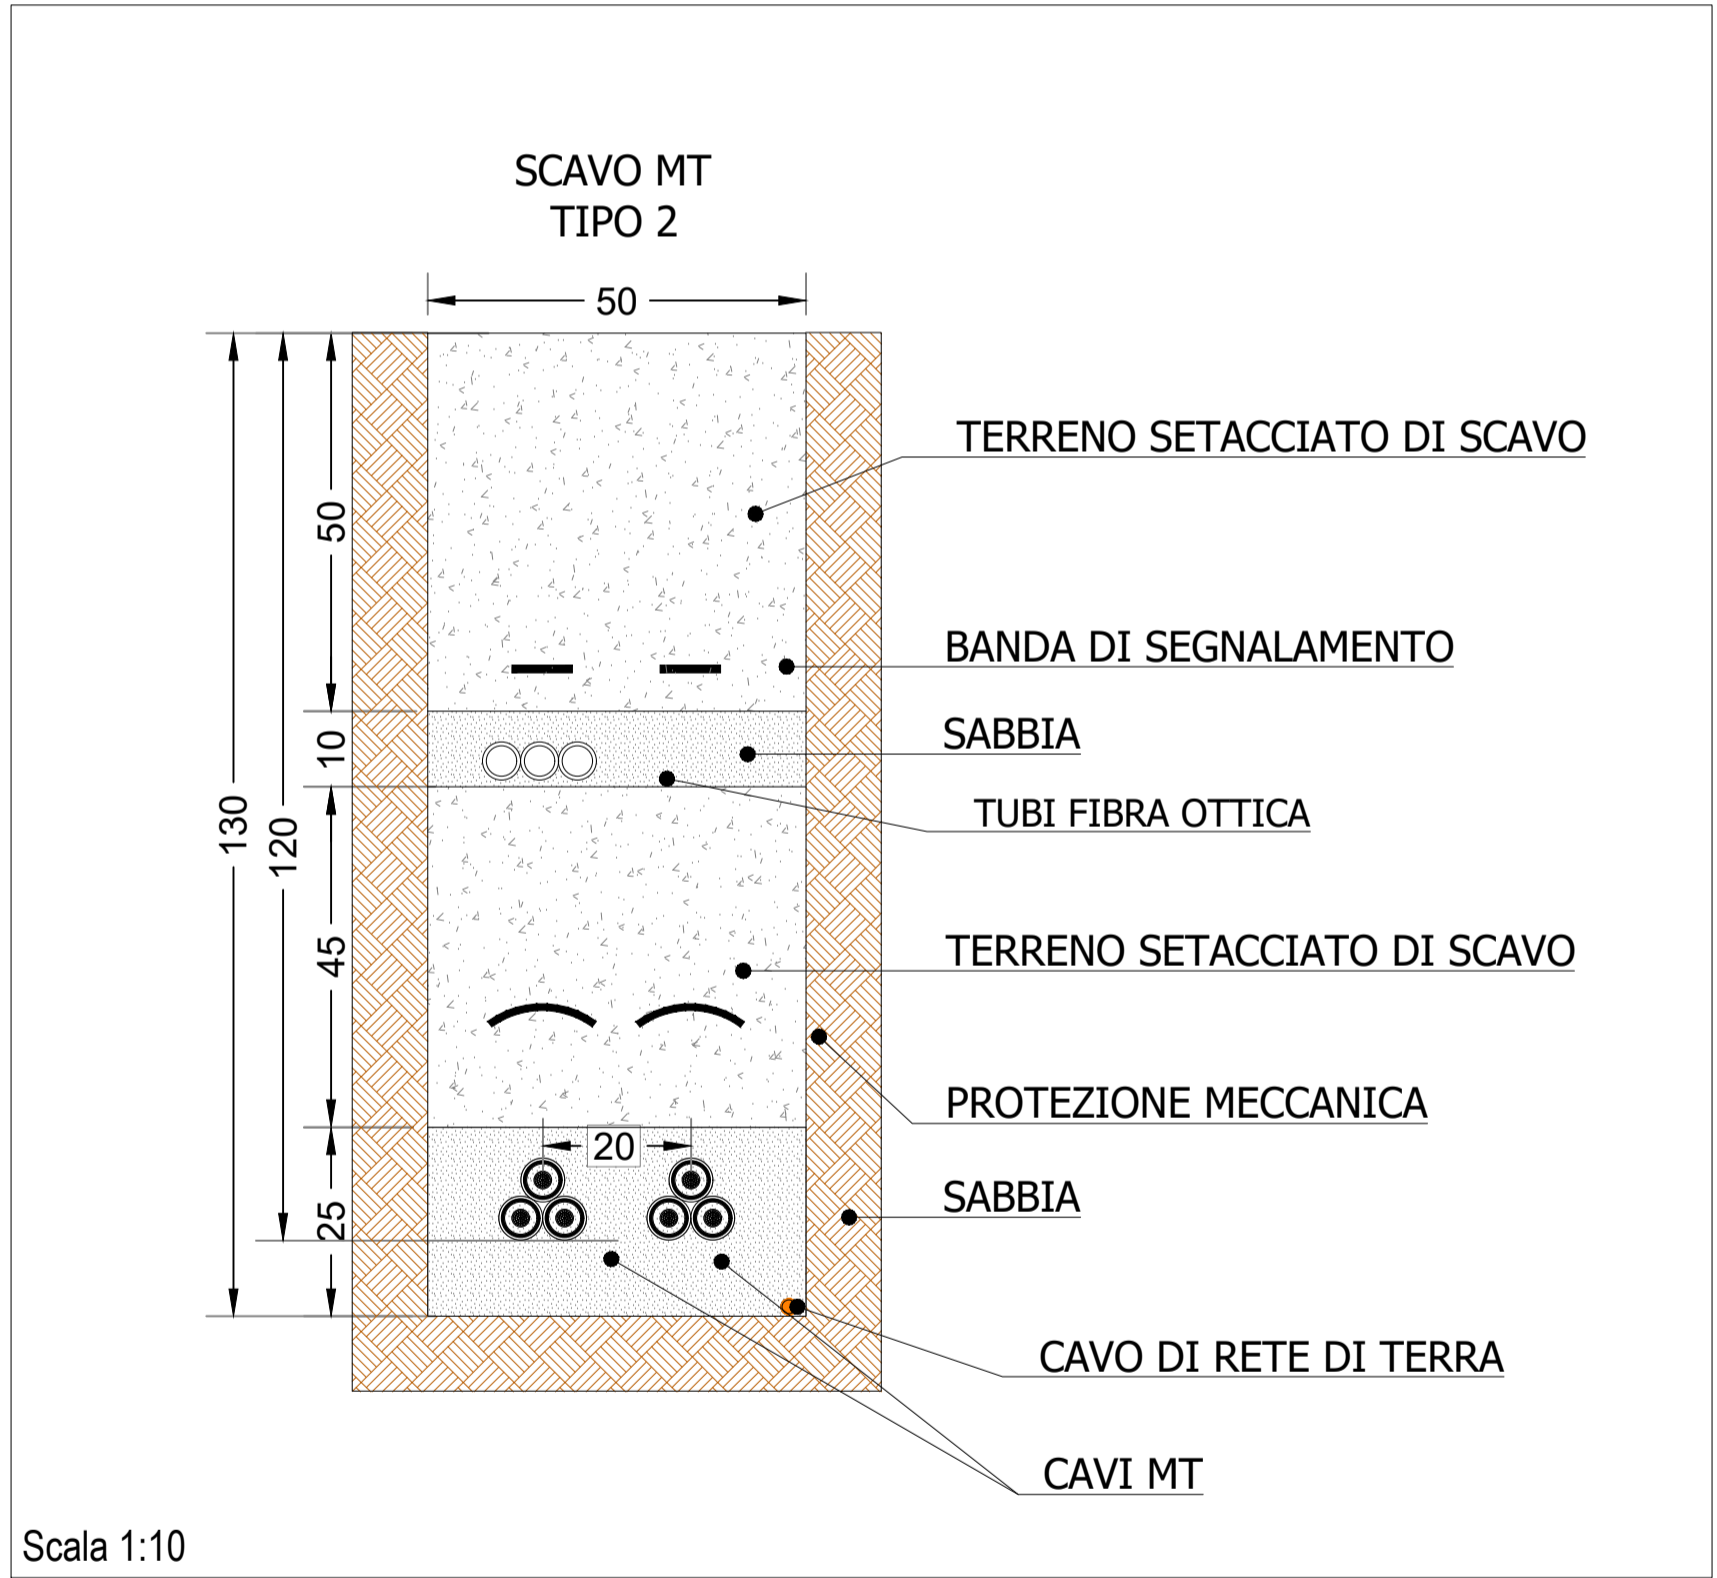

<b>COMUNE DI TRESIGNANA</b>					
<b>PROVINCIA DI FERRARA</b>	<b>REGIONE EMILIA-ROMAGNA</b>				
<b>REALIZZAZIONE DI UN IMPIANTO FOTOVOLTAICO CONNESSO ALLA RETE ELETTRICA NAZIONALE DELLA POTENZA IN IMMISSIONE DI 11.10 kW</b>					
Denominazione Impianto: <b>IMPIANTO "TRESIGALLO 2"</b>					
Ubicazione: <b>Via Rossetta, 10 Comune di Tresignana (FE)</b>					
<b>ELABORATO</b> 2.26-PDRT	<b>PARTICOLARI COSTRUTTIVI CAVIDOTTI E SEZIONI</b>				
Cod. Doc.: 2.26-PDRT					
	<b>Renewco Engineering S.r.l.</b> Piazza Giovanni XXIII, 5 Porto Sant'Elpidio (FM) 63821 ITALY IP.Iva e C.F.: 02553880442 info@renew-co.com www.renewco.com				
Scala: -	PROGETTO				
Data: 10/07/2023	<input type="checkbox"/> PRELIMINARE <input checked="" type="checkbox"/> DEFINITIVO <input type="checkbox"/> ESECUTIVO				
Progettazione:	<b>ARATO S.r.l.</b> Via La Sorte 40 - 74023 Grottaglie (TA) C.F./P.Iva: 02690550732 info@aratoef.com Il direttore tecnico: Dott. Ing. Giada Stella M. Bolignano				
<b>Revisione</b>	<b>Data</b>	<b>Descrizione</b>	<b>Redatto</b>	<b>Approvato</b>	<b>Autorizzato</b>
00	10/07/2023	Prima emissione	I. D'Elia G. Rizzo, R. Vizzarro	Giada Bolignano	Paolo Liberatore
01					
02					
03					
<b>Il tecnico:</b> <b>Dott. Ing. Giada Stella M. Bolignano</b> (iscritta al n. 42358 dell'Albo degli Ingegneri della Provincia di Reggio Calabria)		<b>Dott. Ing. Giada Stella BOLIGNANO</b> Iscrizione all'Albo n° 2508 alla Sezione degli Ingegneri (Sez. A) - Settore civile e ambientale - Settore dell'informazione 		<b>Il Richiedente:</b> <b>RENEWABLE ADVENTURE 2 S.R.L.</b> Via Venezia Giulia 4 - San Benedetto del Tronto (AP) 02469360446 pec: renewableadventure2.srl@postort.it	