r_amto.Giunta - Prot. 00/12/2023.1000003.E Copia conforme all'originale sottoscritto digitalmente da Nitrati Gabriele. PEC@PEC.PEC.IT. InfoCert Qualified Electronic Signature CA 3

CHIRON ENERGY SPV 24 S.r.l.
Chiron Energy SPV 24 S.r.l.
Via Bigli, 2 - 20121 Milano
P.IVA e C.F. 12456140966
VIA BIGLI N. 2 - MILANO
C.F. e P.IVA 12456140966

Regione Emilia - Romagna

Comune di Medicina

Città Metropolitana di Bologna

PROGETTO DEFINITIVO

Titolo:

Impianto di produzione di energia elettrica da fonte fotovoltaica

"MEDICINA 1" - "MEDICINA 2"

Loc. Fossatone

Oggetto:	Num. Rif. Lista:	Codifica Elaborato:
PIANO DI RIPRISTINO - PLANIMETRIA GENERALE CANTIERE DISMISSIONE IMPIANTO -	19	TAV.PR01

Società di Ingegneria:

Solux s.r.l.
Via del Molino 28, 60035 Jesi (AN)
Tel: 0731 20 50 54 - Email: info@soluxengineering.it
C.F. e P.IVA 02851330429 | Num. REA: AN - 263477
WWW.SOLUXENGINEERING.IT

Progettista:

Dott. Ing. Gabriele NITRATI
A 2837

Incarico professionale ricevuto dalla Chiron Energy Asset Management S.r.l., società facente parte del Gruppo Chiron Energy

Cod. File:	Scala:	Formato:	Codice:	Rev.:
243522_PD_TAV.PR01_00.00	1:600	-	PD	00

Rev.	Data	Descrizione revisione:	Redatto:	Controllato:	Approvato:
0	09/2023	Prima emissione	Filippo Mangiaterra	Ing. Gaia D'Antonio	Ing. Gabriele Nitrati
1	-				
2					

SOLUX S.r.l. e CHIRON ENERGY SPV 24 S.r.l. si riservano la proprietà del presente elaborato che non può essere né riprodotto né comunicato a terzi senza autorizzazione.

PLANIMETRIA GENERALE
CANTIERE DISMISSIONE IMPIANTO
Scala 1:600
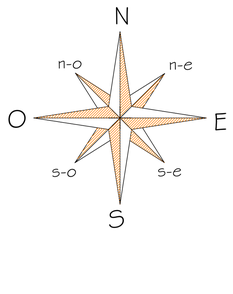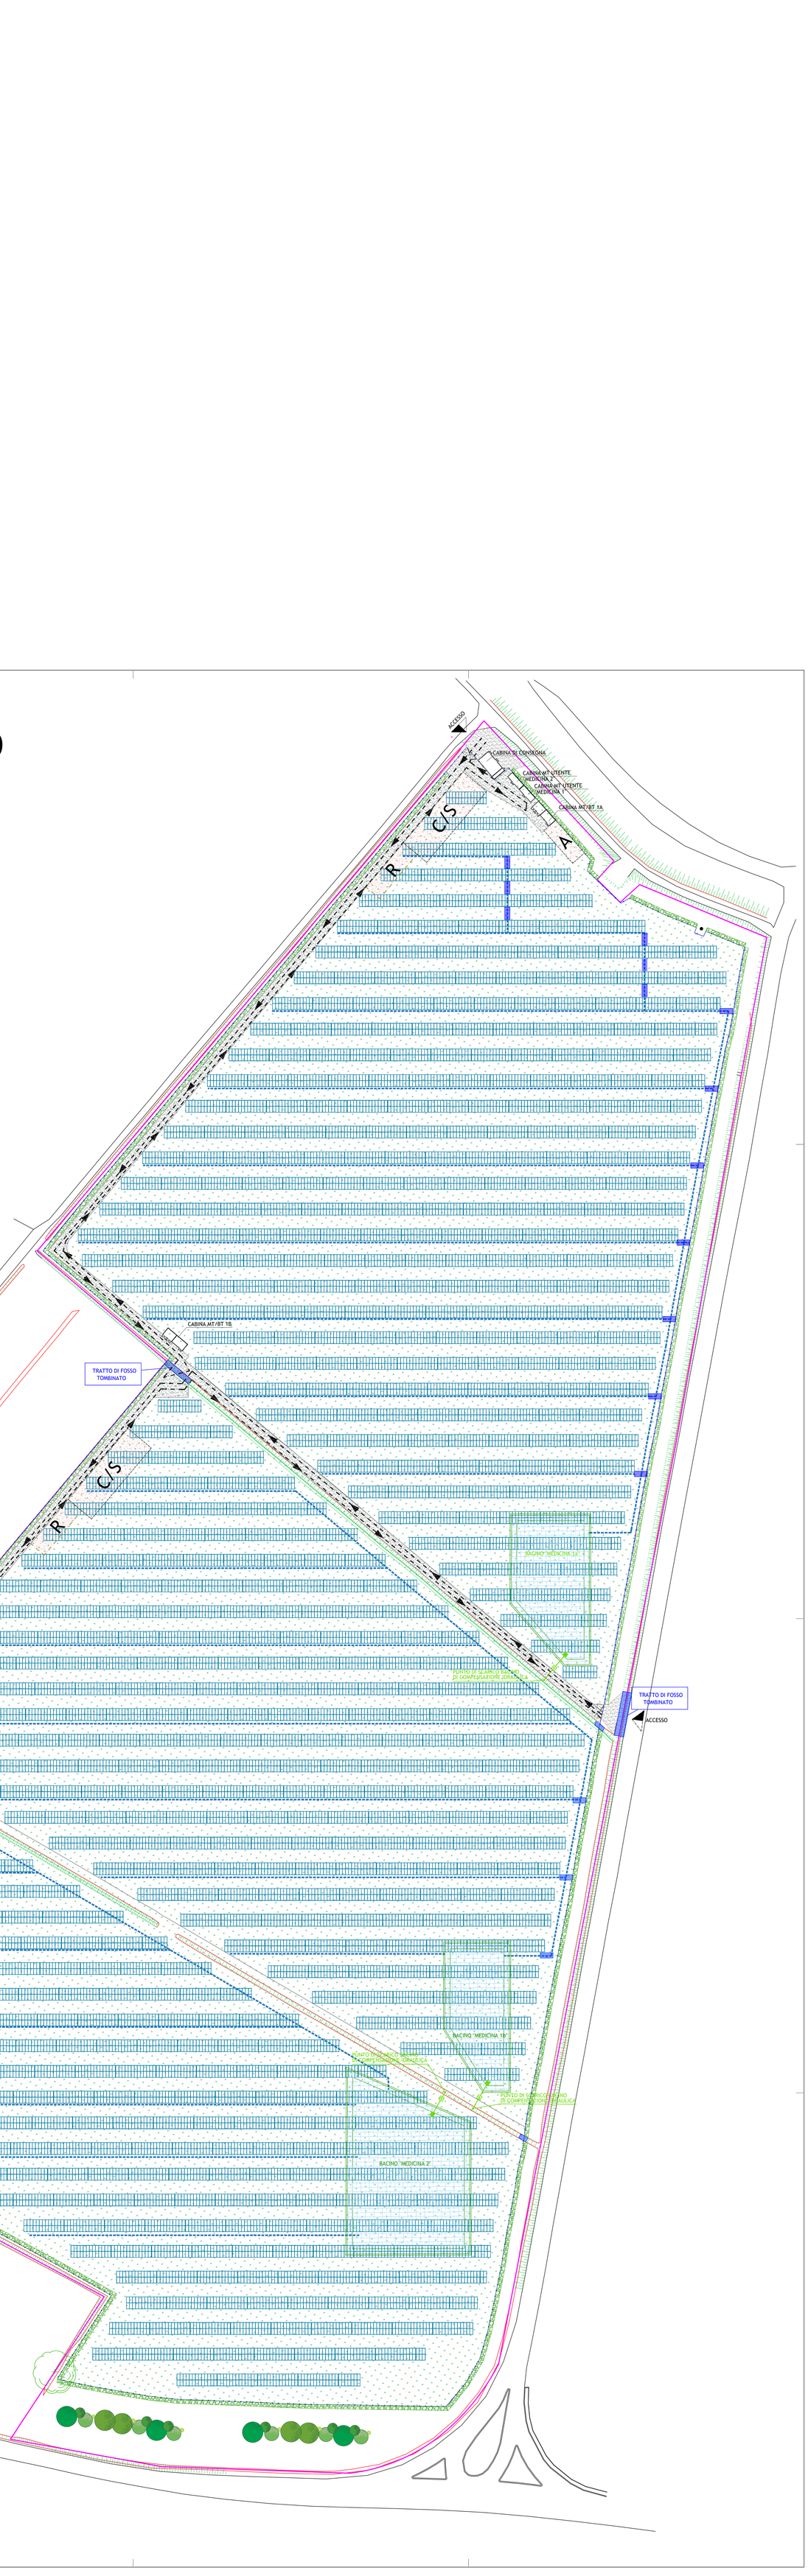
SEGNO	LEGENDA SIMBOLI
	Ingresso/Uscita dal cantiere
	Limite di proprieta'
	Recinzione con rete metallica plastificata e pali infissi al suolo da rimuovere
C/S	Area carico-scarico materiale rimosso
A	Area accantieramento (Box uffici, WC chimici, ecc...)
R	Area stoccaggio rifiuti su container
	Area cantiere dismissione
	Percorso mezzi carico/scarico
	Mitigazioni perimetrali a basso fusto
	Vegetazione ripariale ad alto fusto
	Fosso esistente da mantenere
	Tratto di fosso tombinato
	Tubazione scarico acque meteoriche
	Viabilità interna