PLANIMETRIA GENERALE "A MURI SCOPERTI"

Scala 1:100

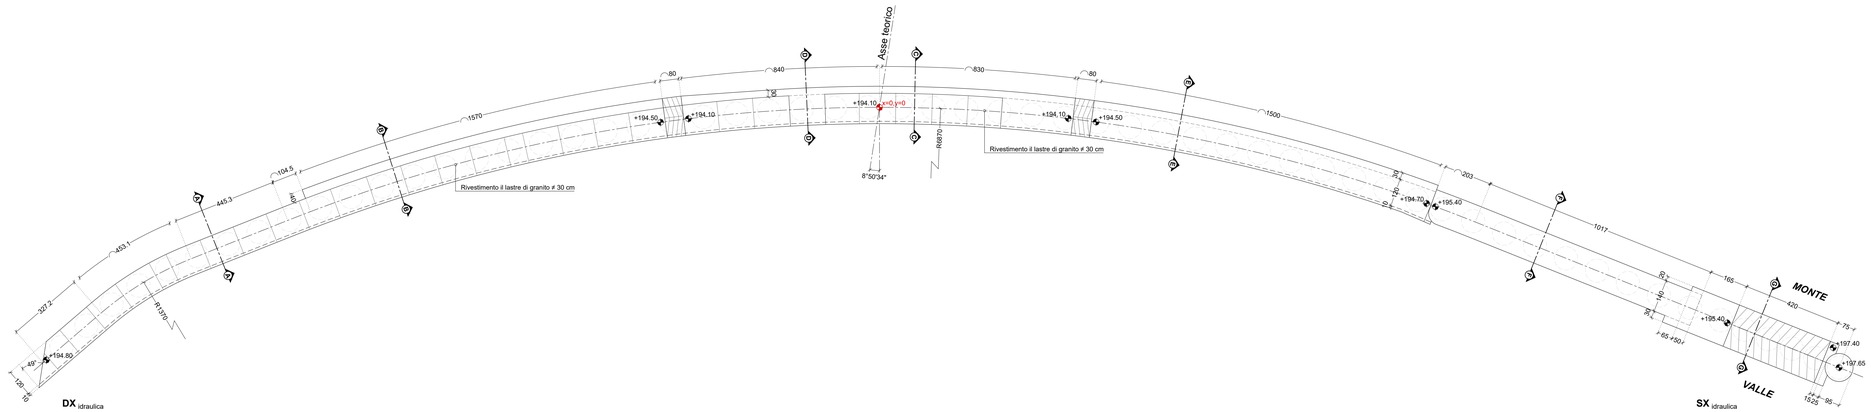

VISTA ASSONOMETRICA

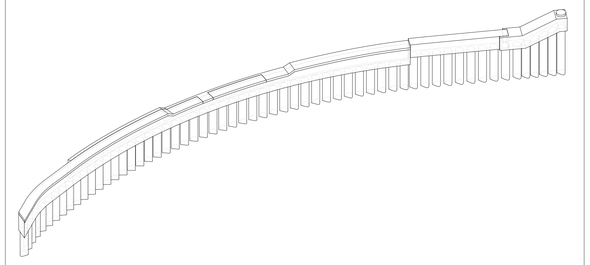

SVILUPPO LONGITUDINALE "DI MONTE"

Scala 1:100

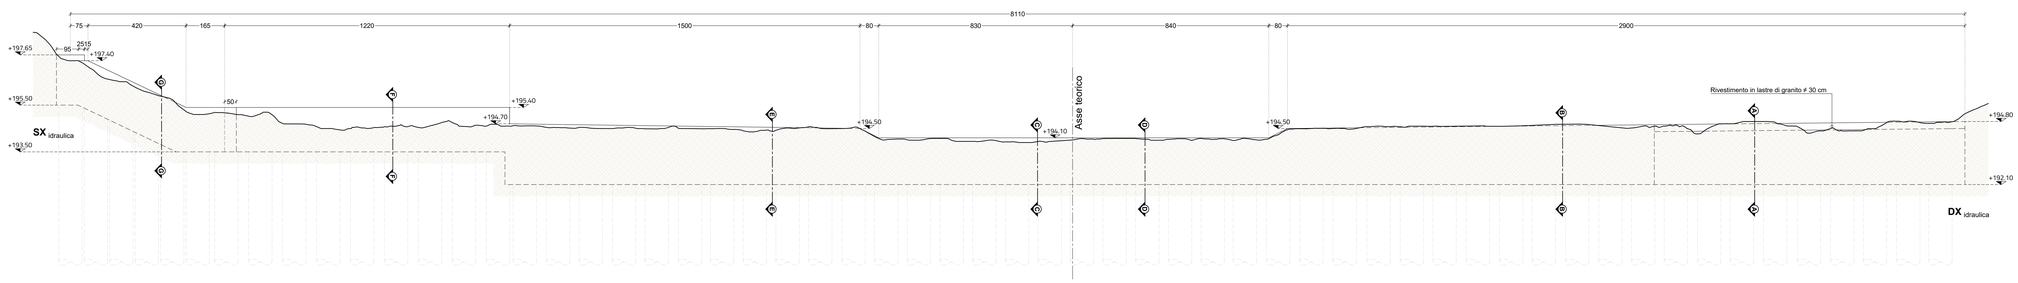

SVILUPPO LONGITUDINALE "DI VALLE"

Scala 1:100

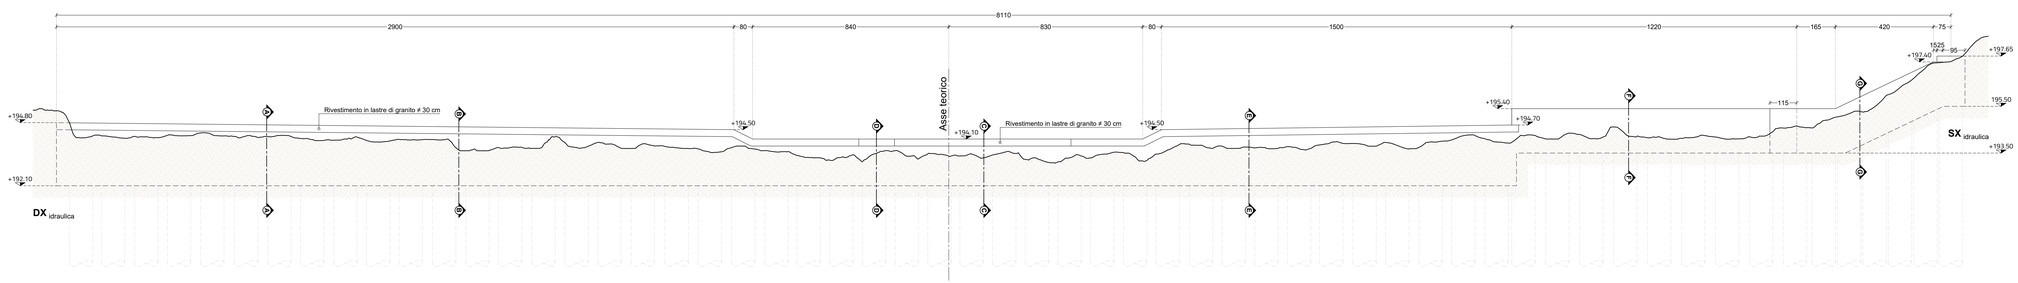

Sezione A-A

Scala 1:50

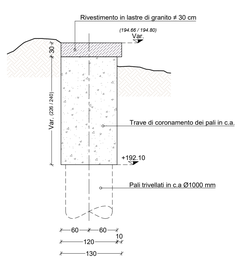

Sezione B-B

Scala 1:50

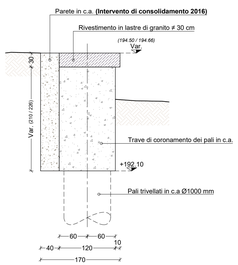

Sezione C-C

Scala 1:50

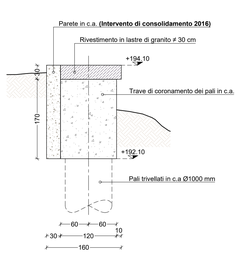

Sezione D-D

Scala 1:50

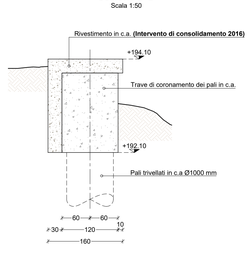

Sezione E-E

Scala 1:50

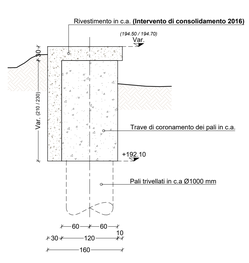

Sezione F-F

Scala 1:50

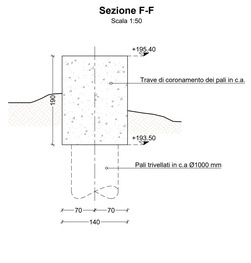

Sezione G-G

Scala 1:50

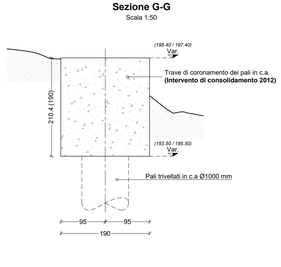

RegioneEmilia-Romagna
Settore Sicurezza Territoriale e Protezione Civile - Emilia
UT Sicurezza Territoriale e Protezione Civile - Piacenza

Finanziato dall'Unione europea NextGenerationEU

AGENZIA PER LA SICUREZZA TERRITORIALE E LA PROTEZIONE CIVILE REGIONE EMILIA-ROMAGNA

PIANO NAZIONALE DI RIPRESA E RESILIENZA (PNRR)

Missione 2 - Componente 4 - Sub-investimento 2.1b
ACCORDO AI SENSI DELL'ART. 15, DELLA LEGGE 241/1990 PER LA REALIZZAZIONE DEL SUB-INVESTIMENTO 2.1b «finanziato dall'Unione europea - NextGenerationEU»
"Misure per la gestione del rischio alluvione e per la riduzione del rischio idrogeologico"

ACCORDO QUADRO LAVORI FINALIZZATI ALLA MANUTENZIONE DEI CORSI D'ACQUA AFFERENTI AL TERRITORIO DI COMPETENZA DELL'UFFICIO TERRITORIALE DI PIACENZA E DELL'UFFICIO TERRITORIALE DI REGGIO EMILIA. ANNUALITÀ 2023-2025

LOTTO 1 PIACENZA (BACINI TREBBIA E ARDA) (CIG ACCORDO QUADRO 9492599481)

Codice Intervento: 17751

Titolo: PNRR M2C4 INVESTIMENTO 2.1B Interventi di ripristino, recupero ed integrazione delle opere di difesa idraulica dell'alveo del fiume Trebbia in corrispondenza del nodo idraulico di Perino, a monte e valle della briglia. Loc. Poggio Paione, comuni di Travo e Coli (PC)

Capitolo di spesa: U21301 (2023) **Importo finanziamento:** € 2,500,000.00

CUP: F18H22000530004

PROGETTO ESECUTIVO

relativo al Contratto Attuativo n° 4

Allegato n. 5.2

PIANTA, PROSPETTI E SEZIONI DELLO STATO DI FATTO

1:100 - 1:50

Gruppo di progettazione:

Dott. Ing. Cristina FRANCIA
(*Responsabile del progetto e D.L.*)

R.T.P.

STUDIO POLARIS Studio POLARIS STP S.r.l. *(mandataria-capogruppo)*

EOS INGEGNERIA EOS – INGEGNERIA *(mandante)*

EN GEO Srl ENGEO S.r.l. *(mandante)*

Via Santa Franca 38
29121 Piacenza

tel 0523 308 711
fax 0523 308 716

Email: stpc.piacenza@regione.emilia-romagna.it
PEC: stpc.piacenza@postacert.regione.emilia-romagna.it

Visto di validazione
Il Responsabile Unico del Procedimento
Arch. Cristian Ferrarini

a uso interno: DP/ / Classif. | INDICE | LIV 1 | LIV 2 | LIV 3 | LIV 4 | LIV 5 | Fasc. | ANNO | NUM | SUB