



PLANIMETRIA GENERALE "A MURI SCOPERTI"

Scale 1:100

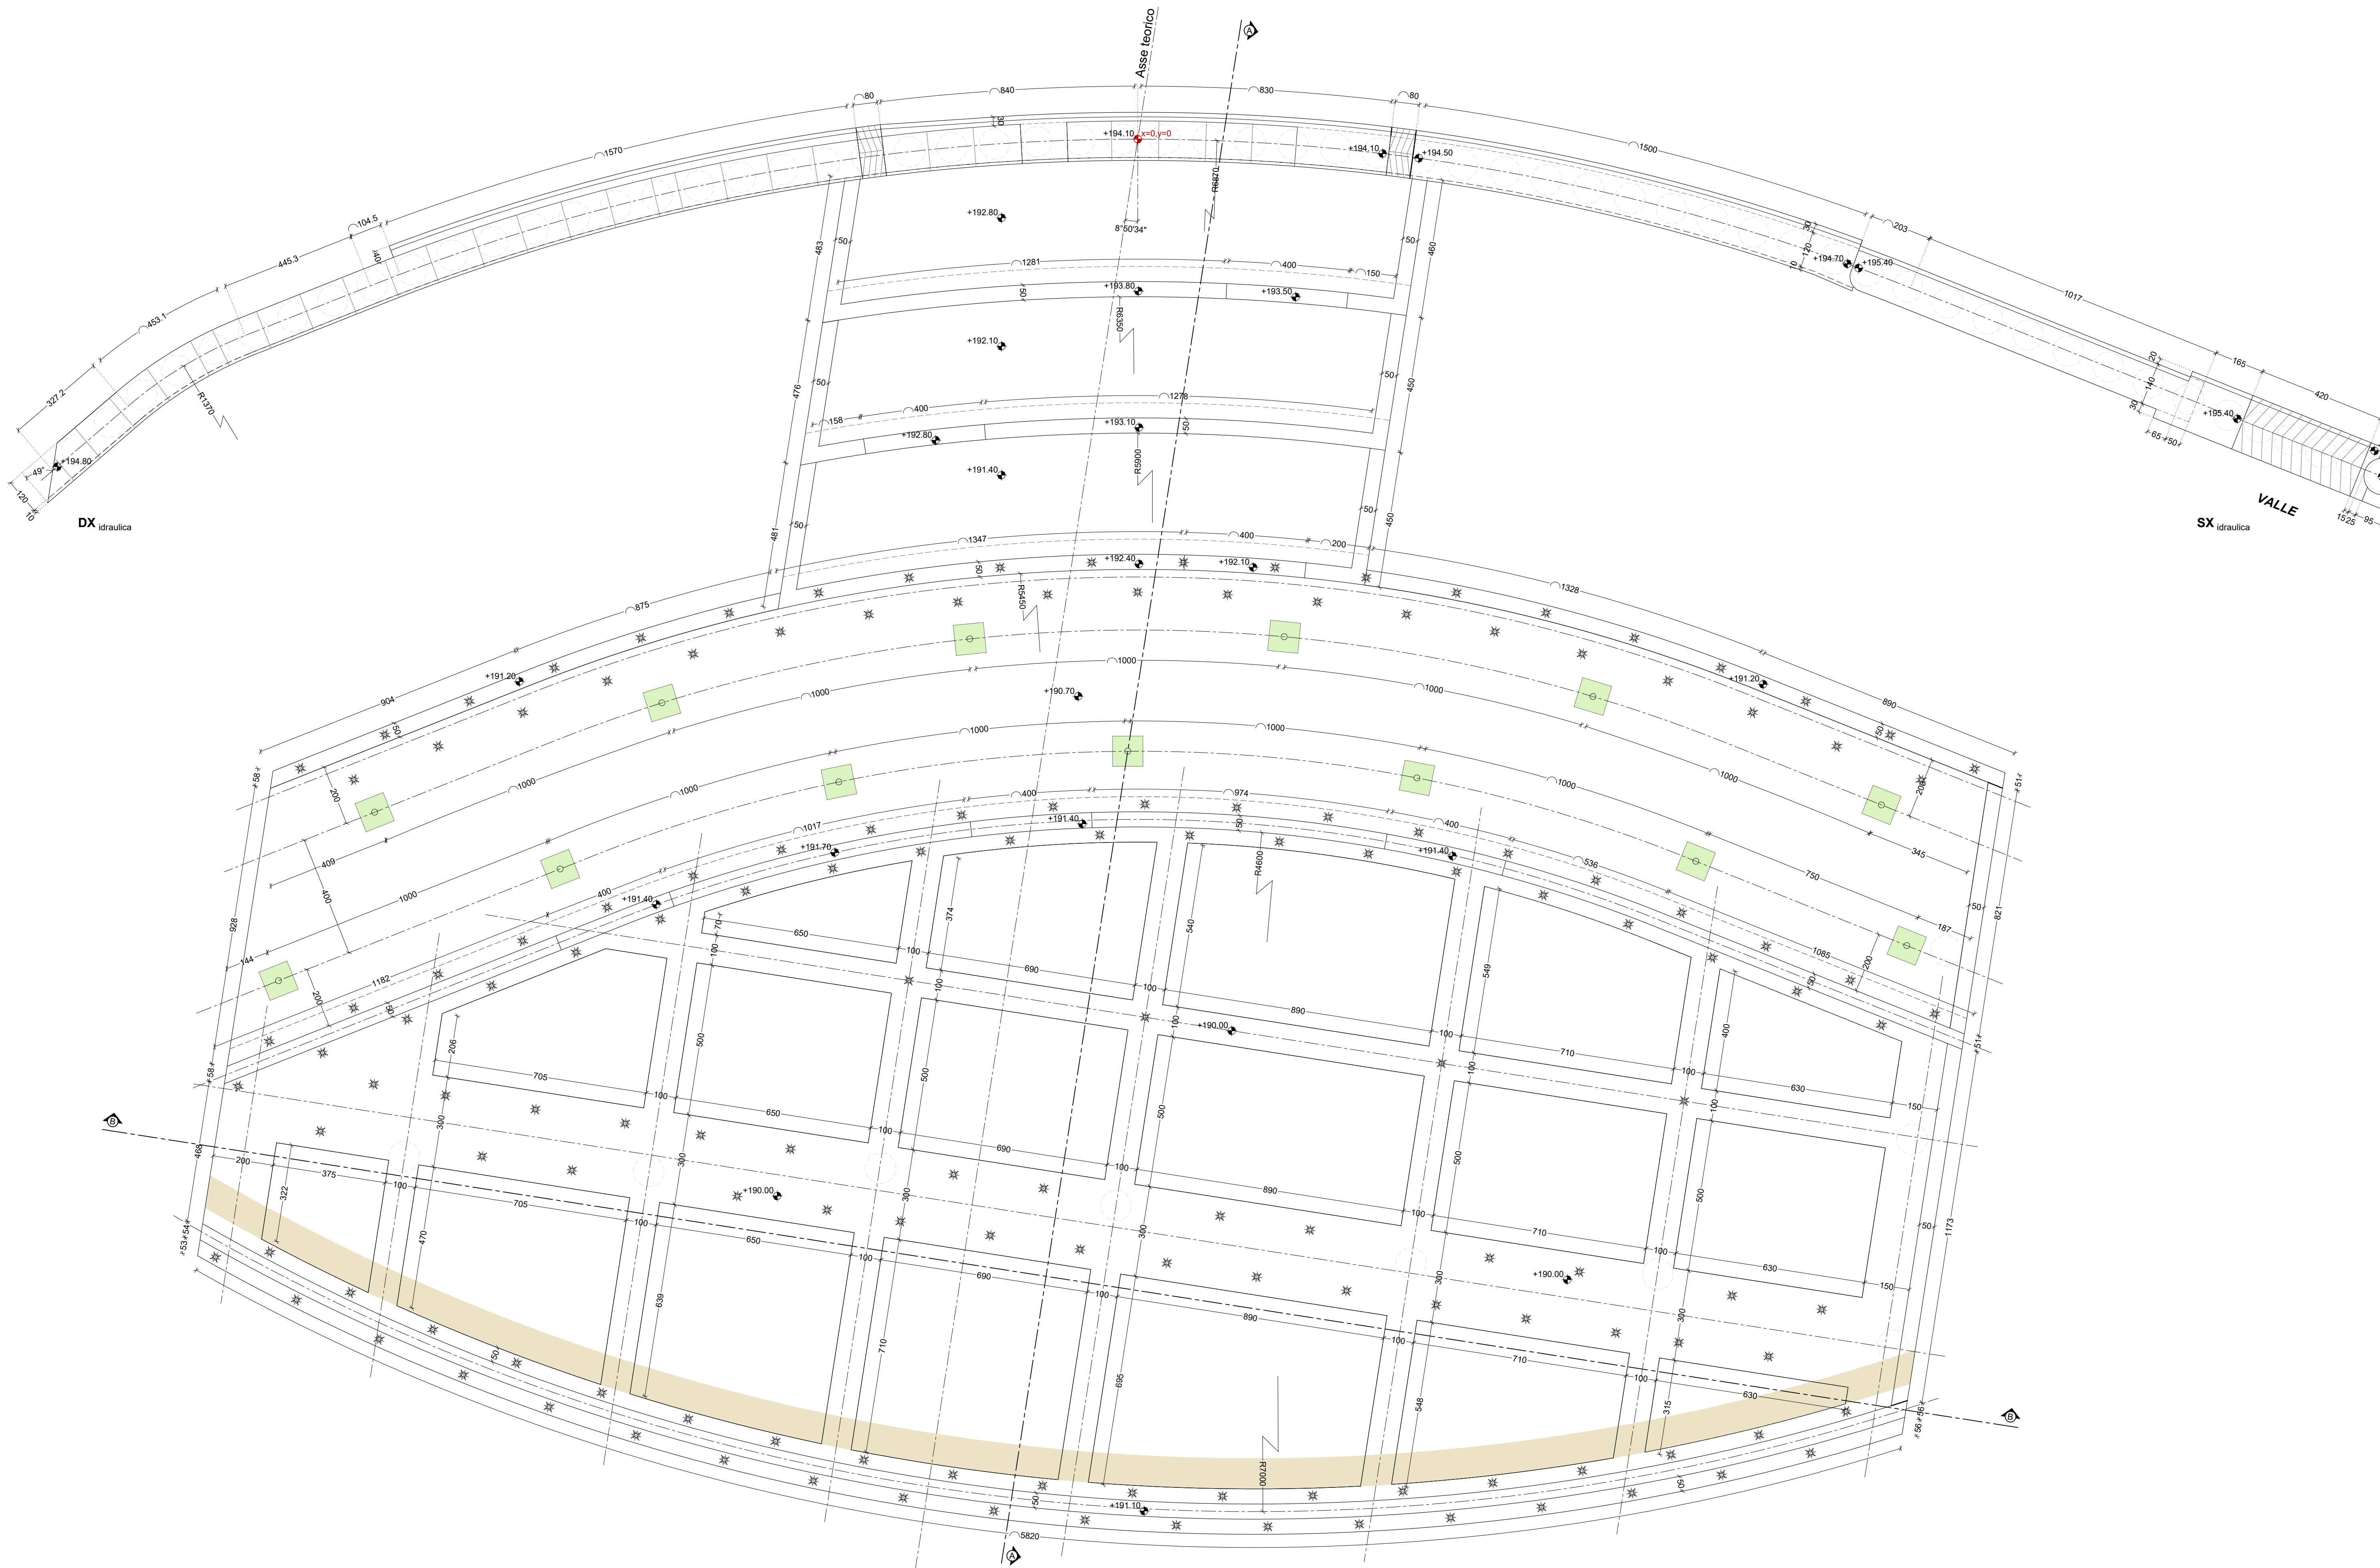


SEZIONE A - A

Scale 1:100

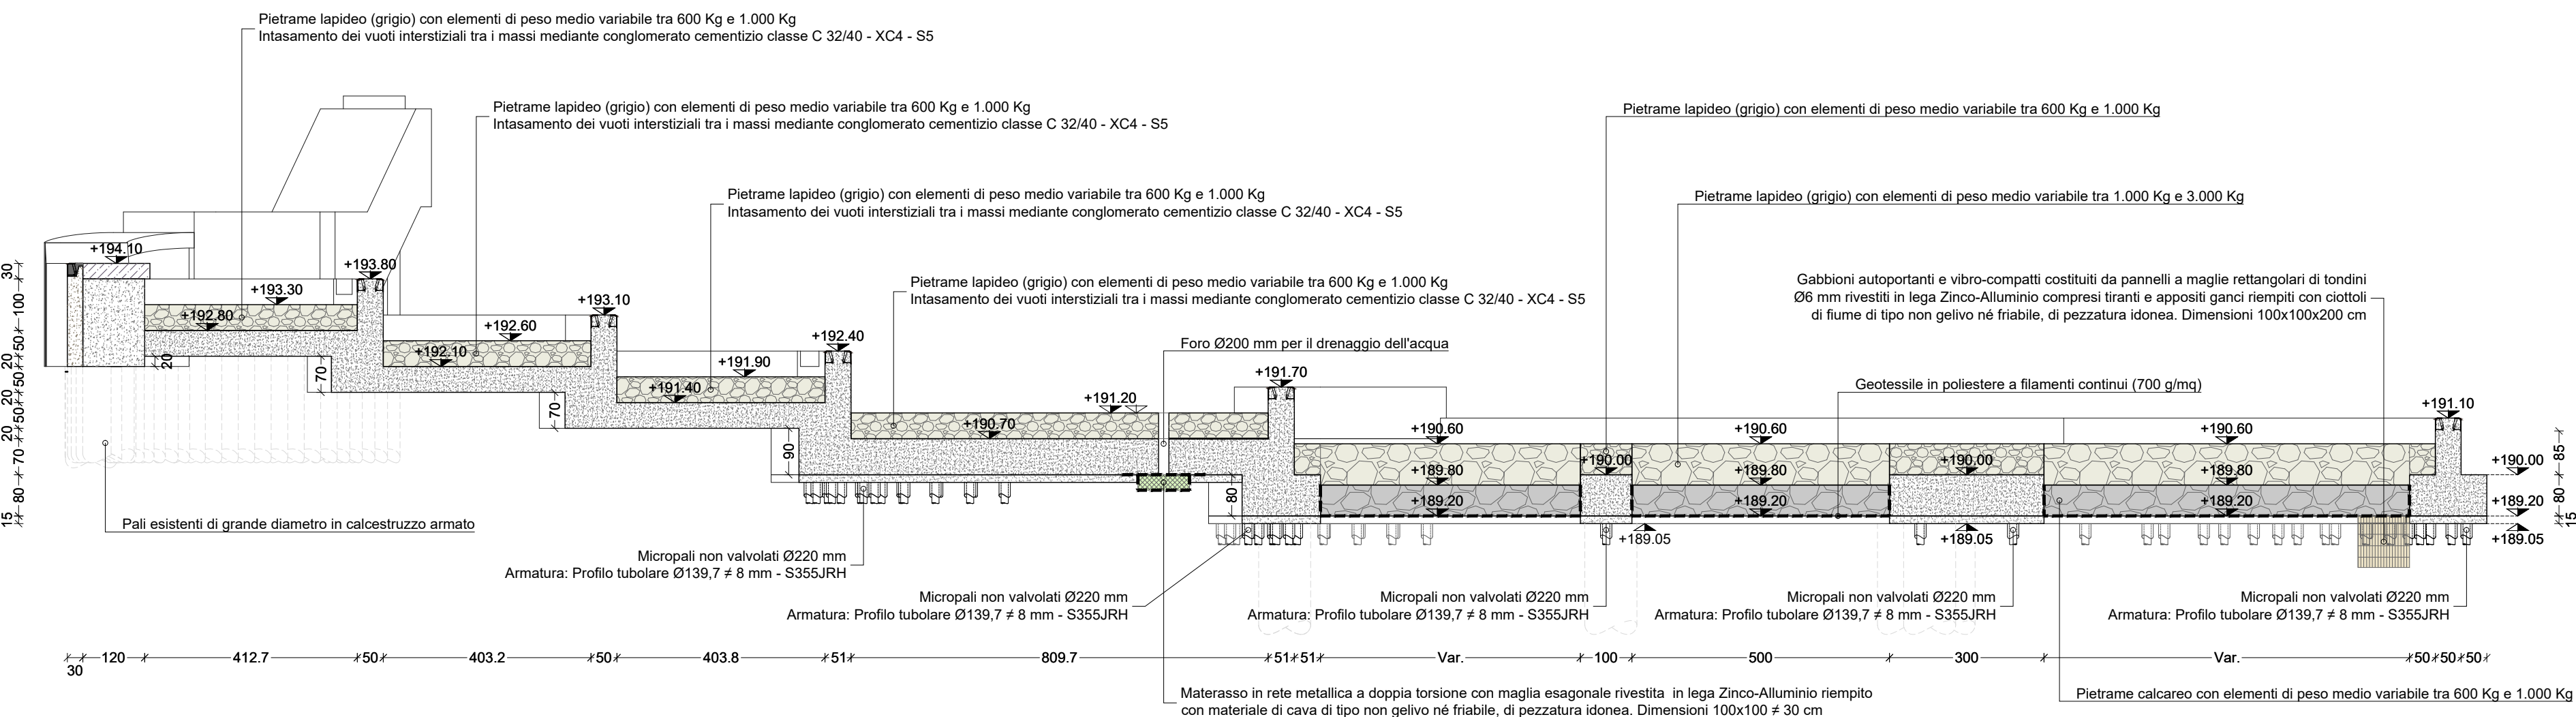


SEZIONE B - B

Scale 1:100

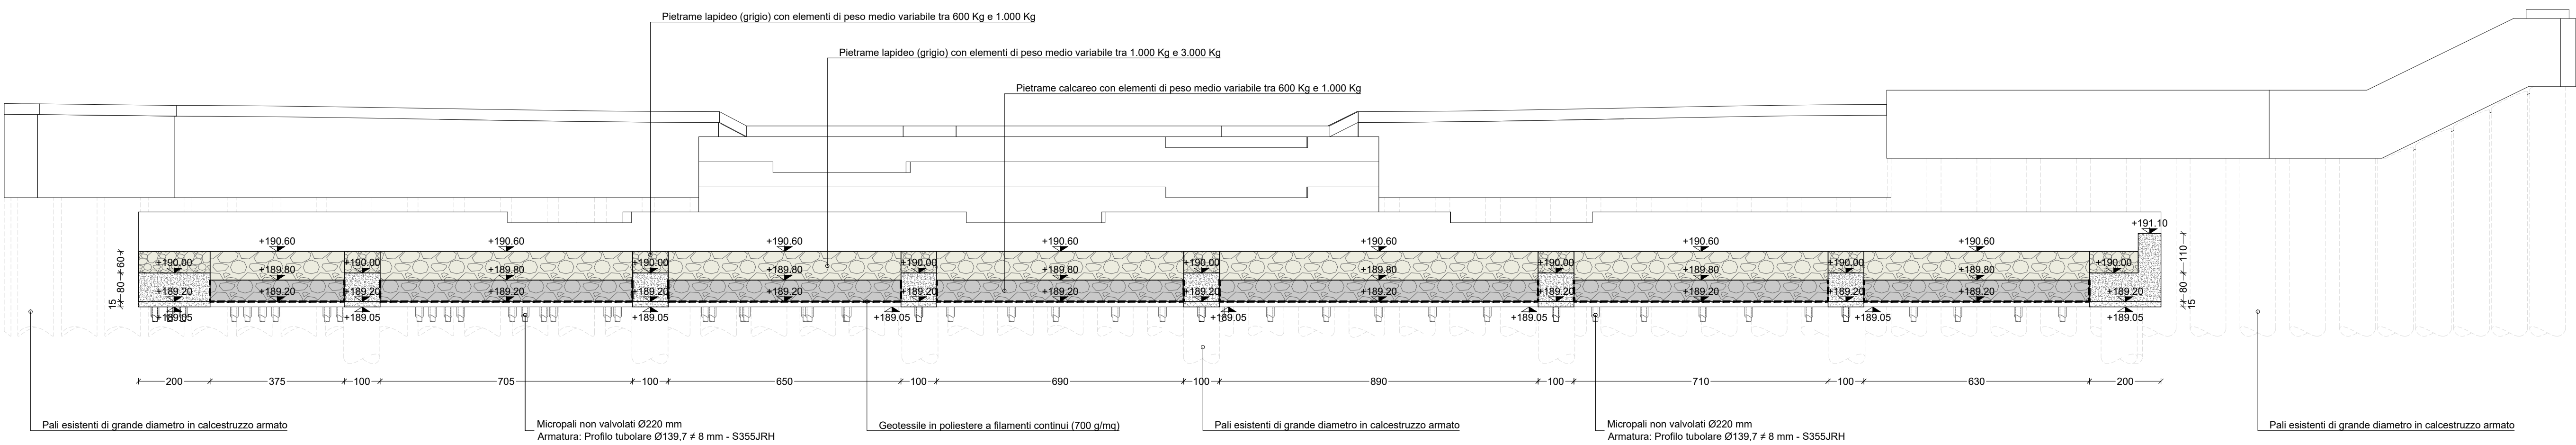

VISTA ASSONOMETRICA

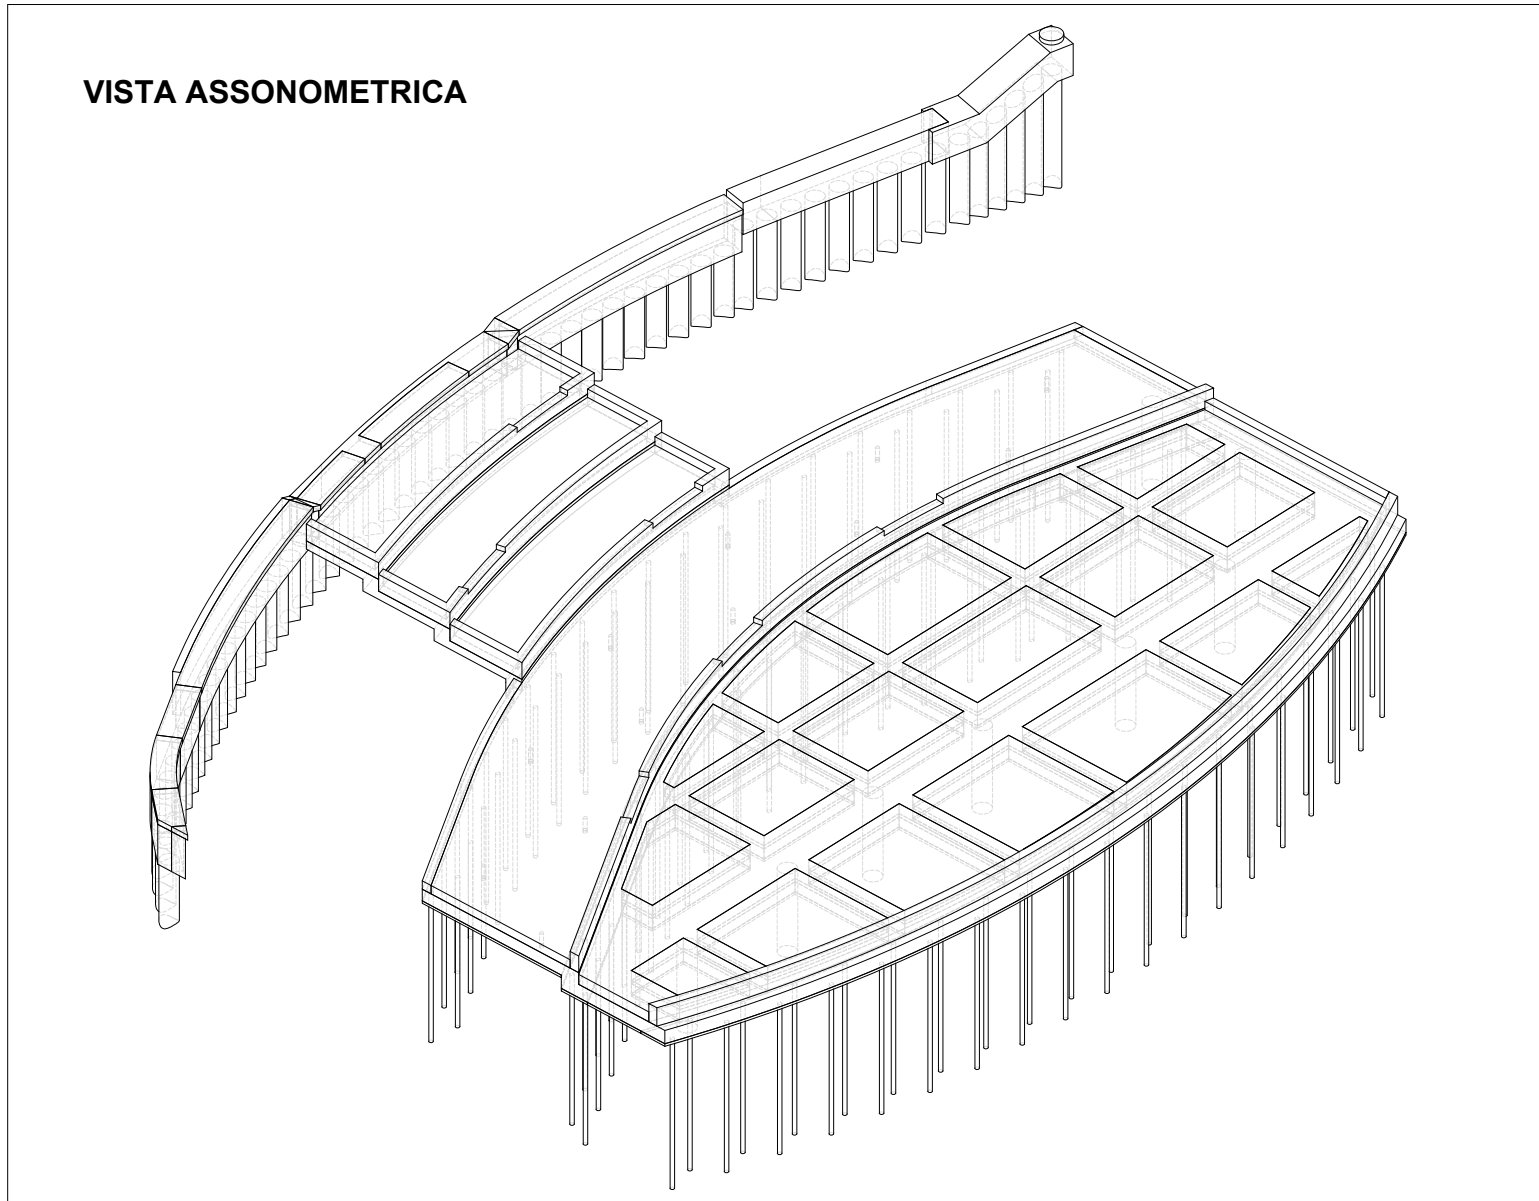


Gabbioni autoportanti e vibro-compatti costituiti da pannelli a maglie rettangolari di tondini Ø6 mm rivestiti in lega Zinco-Aluminio compresi tranti e apposti ganci riempiti con ciottoli di fiume di tipo non gelivo né friabile, di pezzatura idonea.
Dimensioni 100 x 100 x 200 cm

Materasso in rete metallica a doppia torsione con maglia esagonale rivestita in lega Zinco-Aluminio riempito con materiale di cava di tipo non gelivo né friabile, di pezzatura idonea.
Dimensioni 100 x 100 x 30 cm


CARPENTERIE METALLICHE DI PROTEZIONE DEGLI SPIGOLI DEL MANUFATTO

Scale 1:10

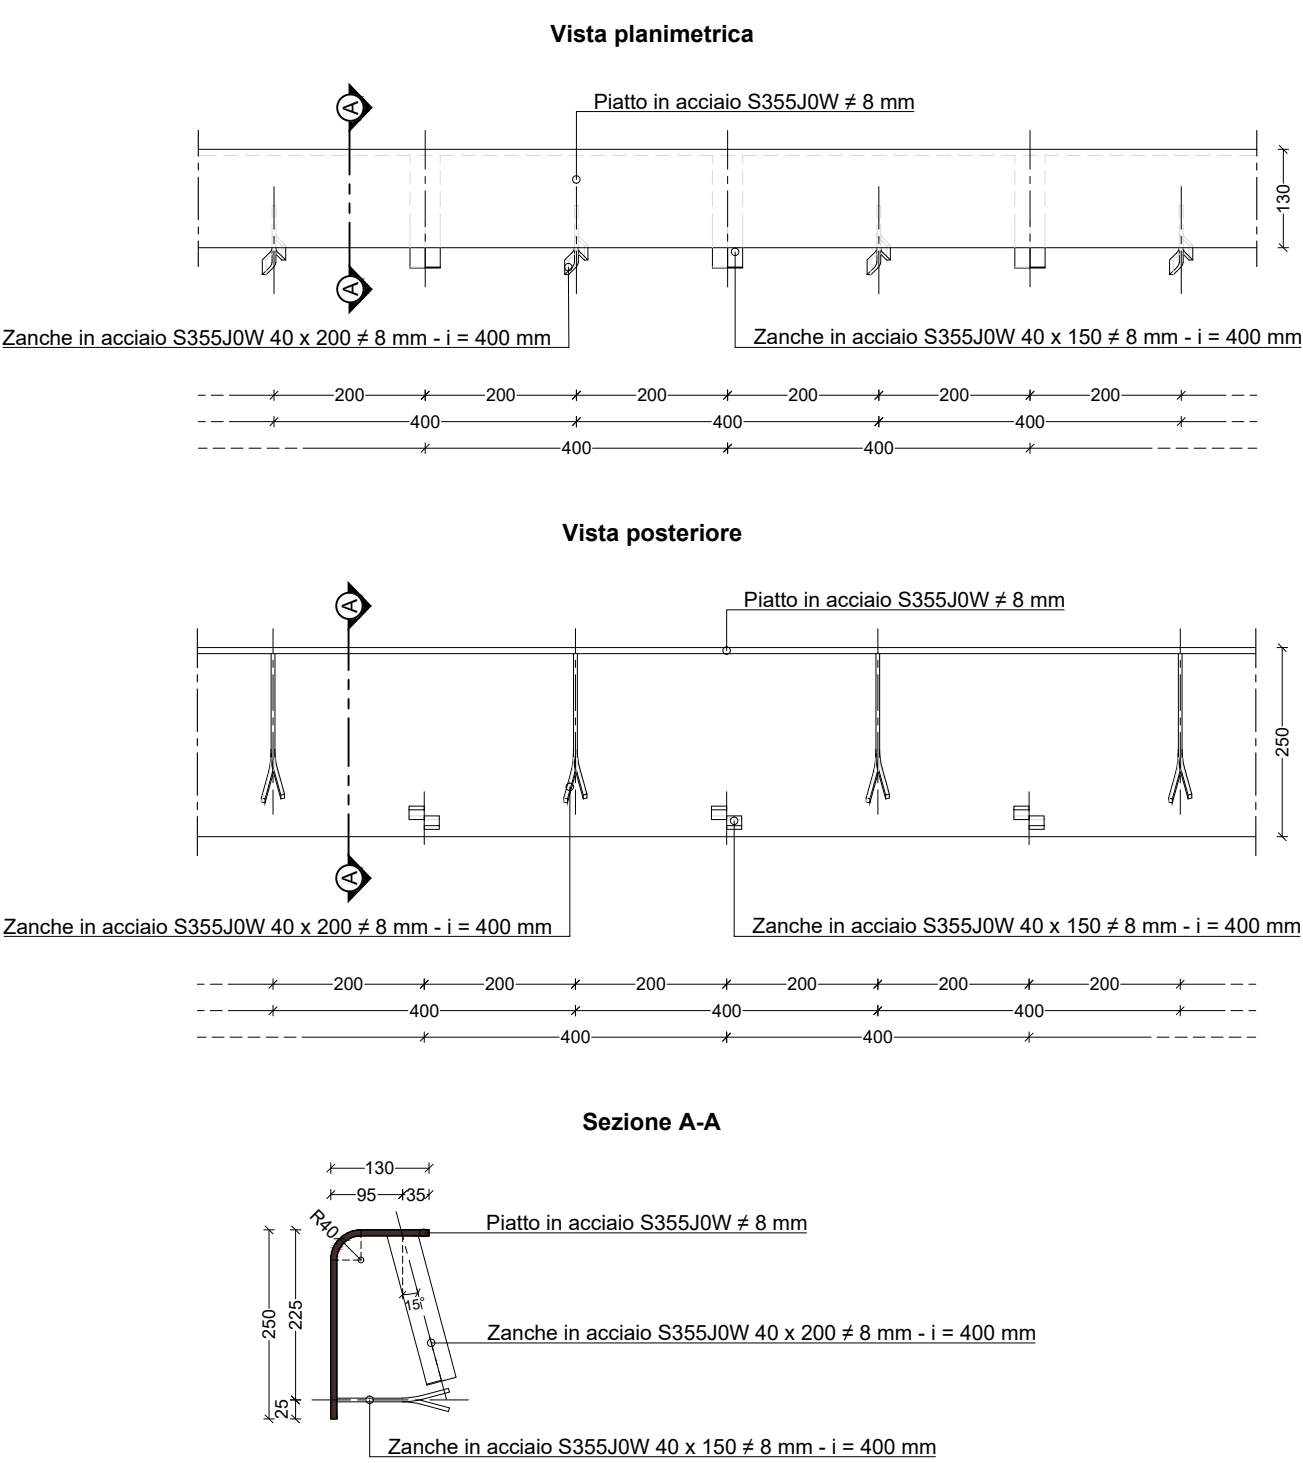


SCHEMA TIPOLOGICO DELL'ANCORAGGIO DEI MASSI SOVRASTANTI LE TRAVI IN C.A.

Scale 1:20

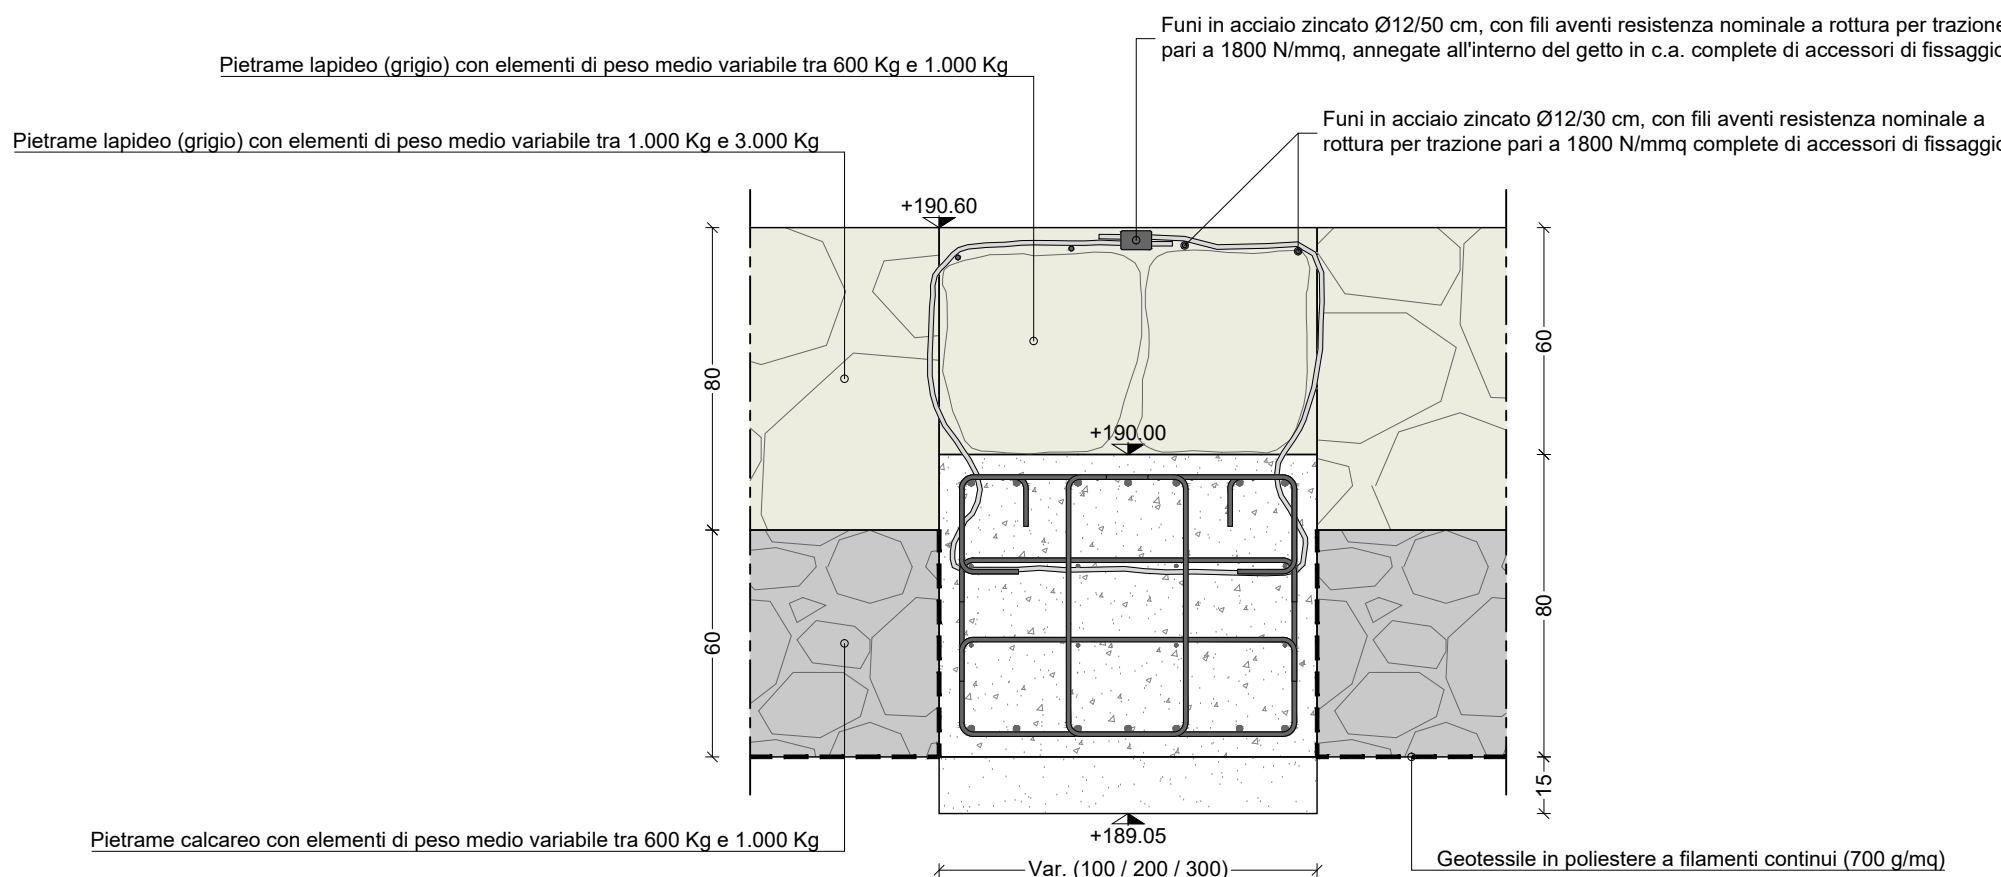


PARTICOLARE POSIZIONAMENTO GABBIONE

Scale 1:20

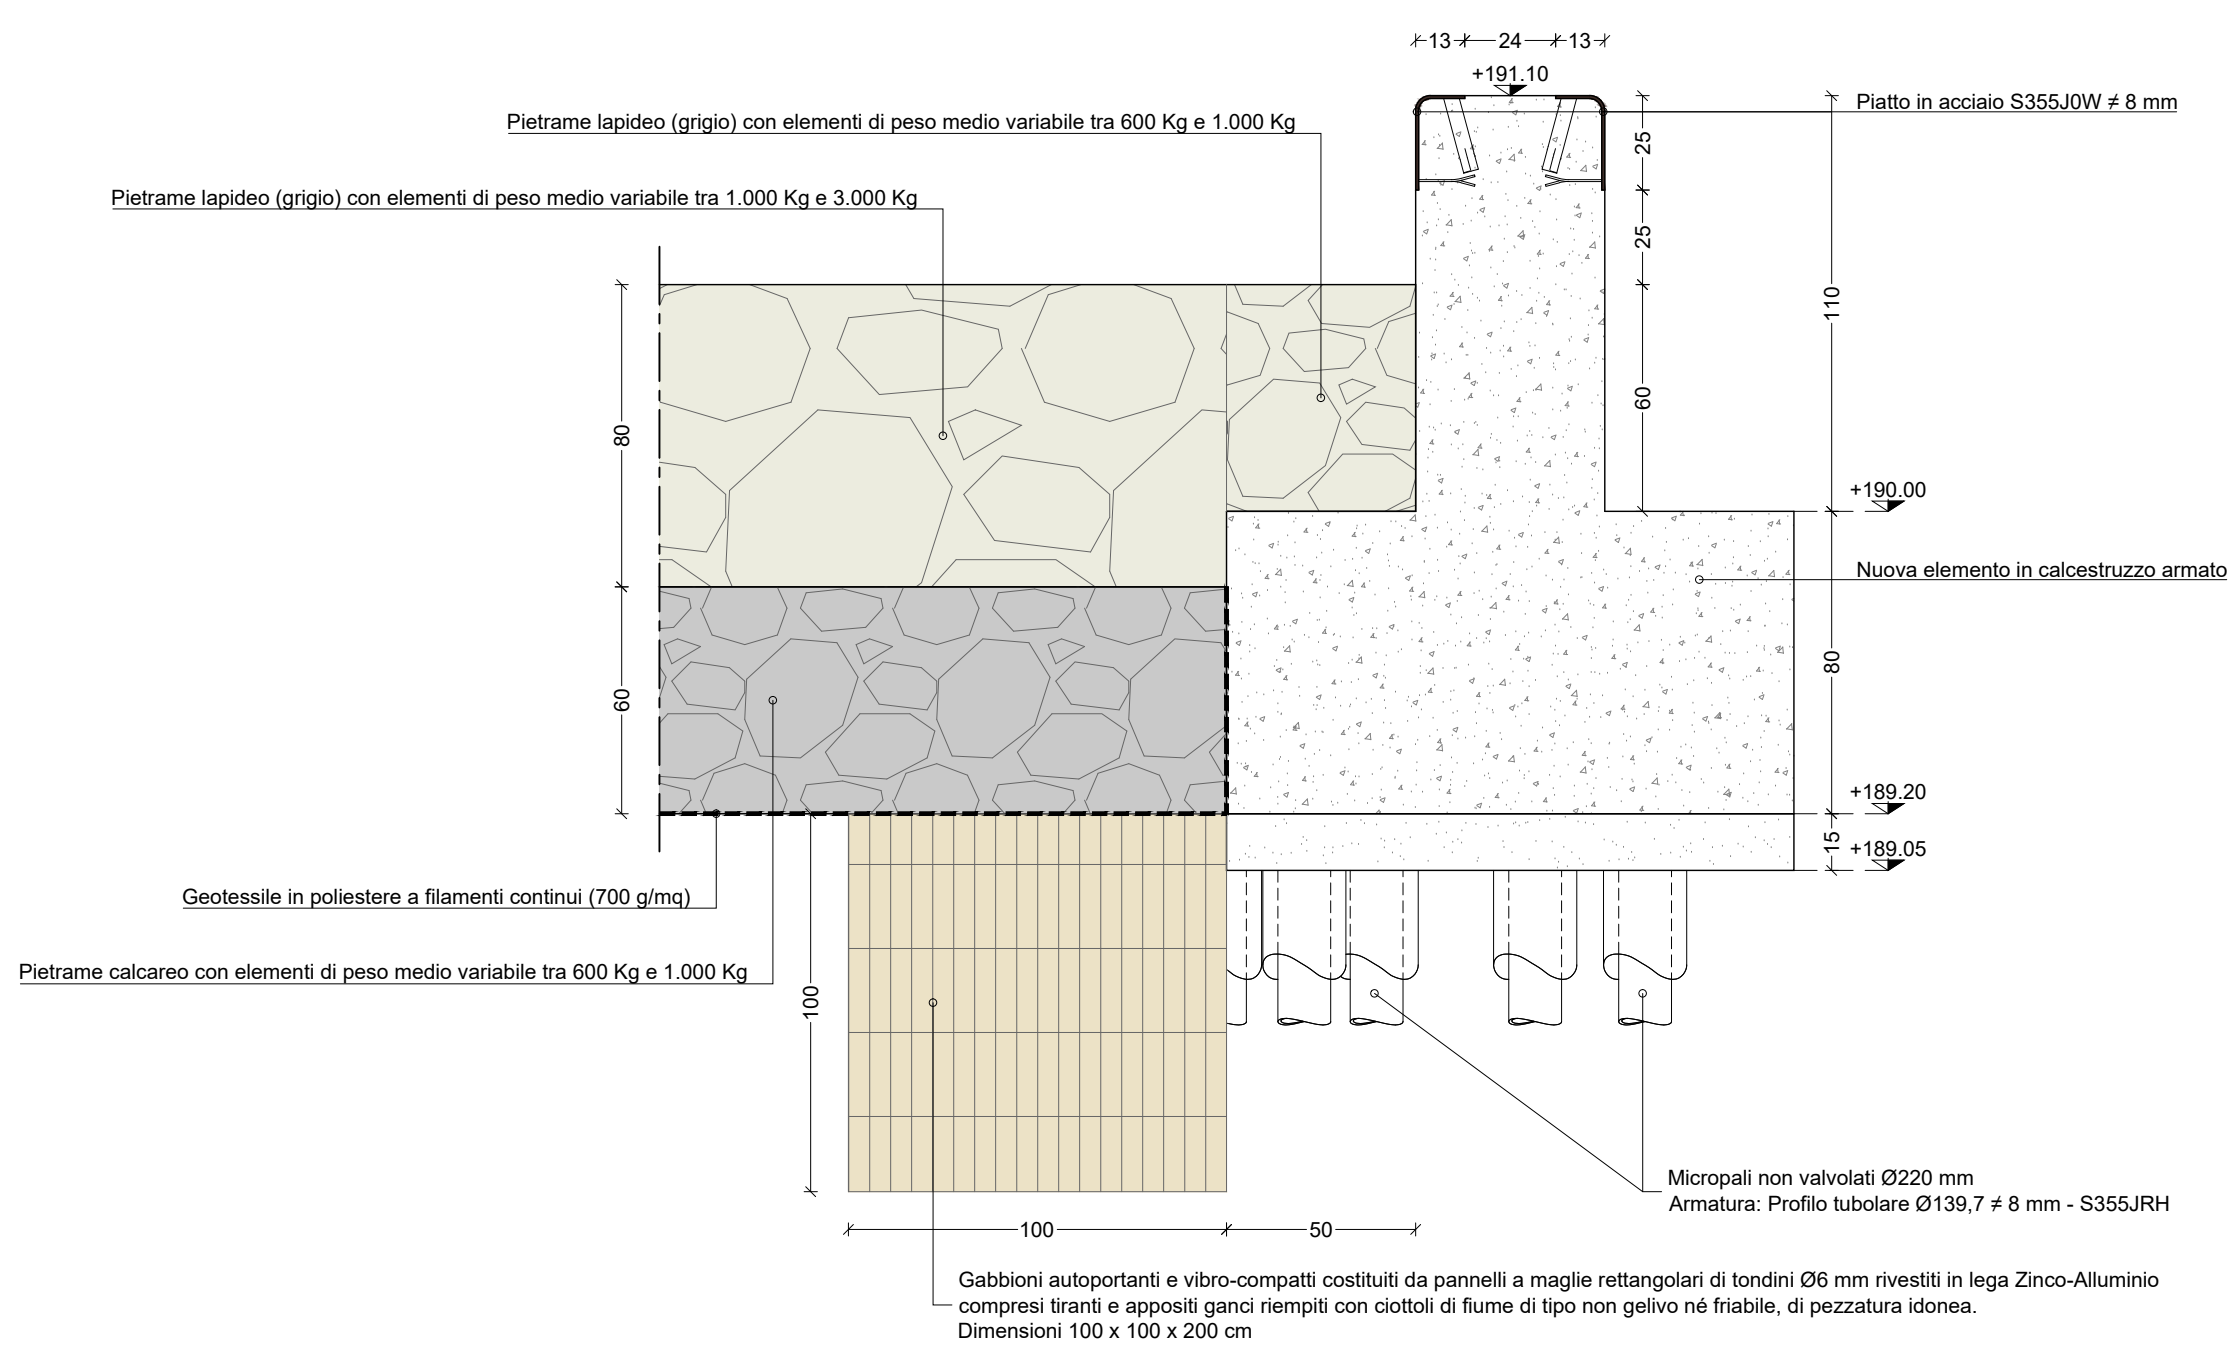

PARTICOLARE POSIZIONAMENTO MATERASSO RENO

Scale 1:20

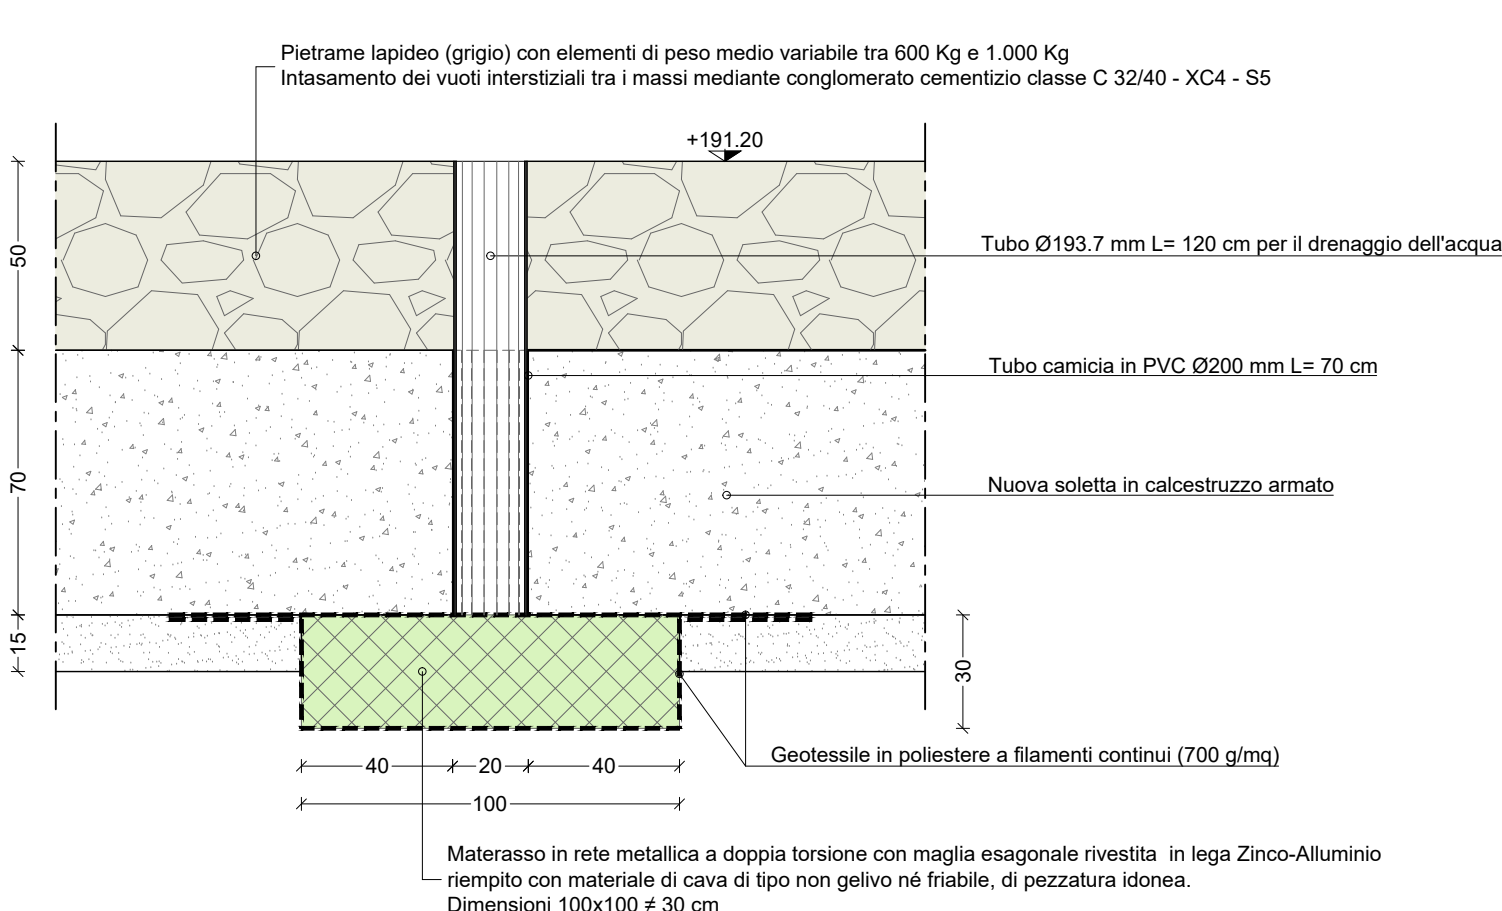

PIANO NAZIONALE DI RIPRESA E RESILIENZA (PNRR)

Missione 2 - Componente 4 - Sub-investimento 2.1b
ACCORDO AI SENSI DELL'ART. 15, DELLA LEGGE 241/1990 PER LA REALIZZAZIONE DEL SUB-INVESTIMENTO 2.1b «finanziato dall'Unione europea - NextGenerationEU»
Misure per la gestione del rischio alluvione e per la riduzione del rischio idrogeologico

ACCORDO QUADRO LAVORI FINALIZZATI ALLA MANUTENZIONE DEI CORSI D'ACQUA AFFERENTI AL TERRITORIO DI COMPETENZA DELL'UFFICIO TERRITORIALE DI PIACENZA E DELL'UFFICIO TERRITORIALE DI REGGIO EMILIA, ANNUALITÀ 2023-2025
LOTTO 1 PIACENZA (BACINI TREBBIA E ARDA) (CIG ACCORDO QUADRO 9492599481)

Codice intervento: 17751

TITOLO: PNRR M2C4 INVESTIMENTO 2.1B Interventi di ripristino, recupero ed integrazione delle opere di difesa idraulica dell'alveo del fiume Trebbia in corrispondenza del nodo idraulico di Perno, a monte e valle della briglia. Loc. Poggio Paione, comuni di Travo e Coli (PC)

Capitolo di spesa: U21301 (2023) Importo finanziamento: € 2.500.000,00

CUP: F18H22000530004

PROGETTO ESECUTIVO

relativo al Contratto Attuativo n° 4

Allegato n.
6.3

PIANTA, PROSPETTI E SEZIONI DELLO STATO DI PROGETTO

1:100 - 1:20 - 1:10

Gruppo di progettazione:

Dott. Ing. Cristina FRANCA
(Responsabile del progetto e D.L.)

R.T.P. STUDIO Studio POLARIS STP S.r.l.
(mandatario)

EOS - INGEGNERIA
(mandatario)

ENGEOS S.r.l.
(mandatario)

Via Santa Franca 38
29121 Piacenza

tel 0523 308 711
fax 0523 308 716

Visto di validazione
Il Responsabile Unico del Procedimento
Arch. Cristian Ferrarini

Email: stp.piacenza@regione.emilia-romagna.it
PEC: stp.piacenza@postacert.regione.emilia-romagna.it