

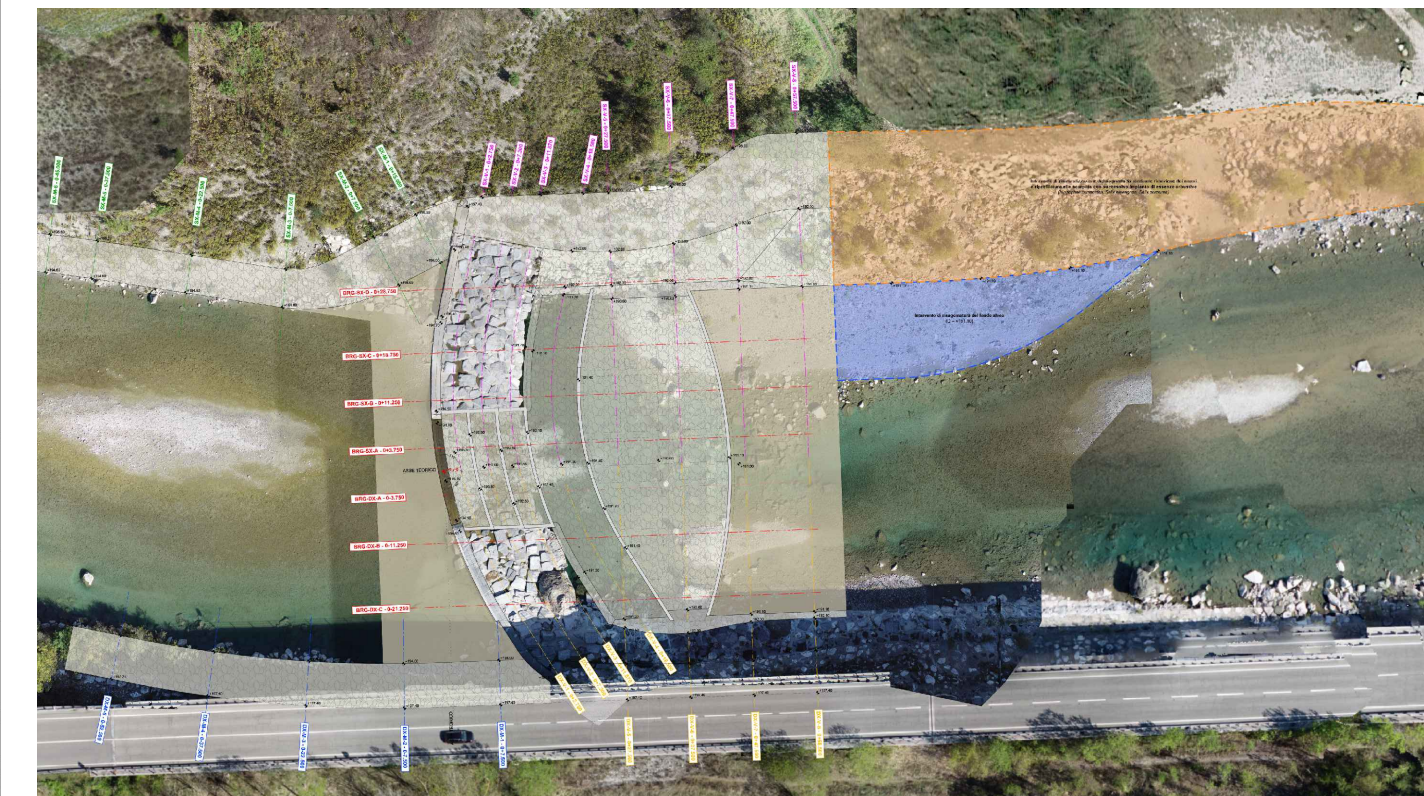
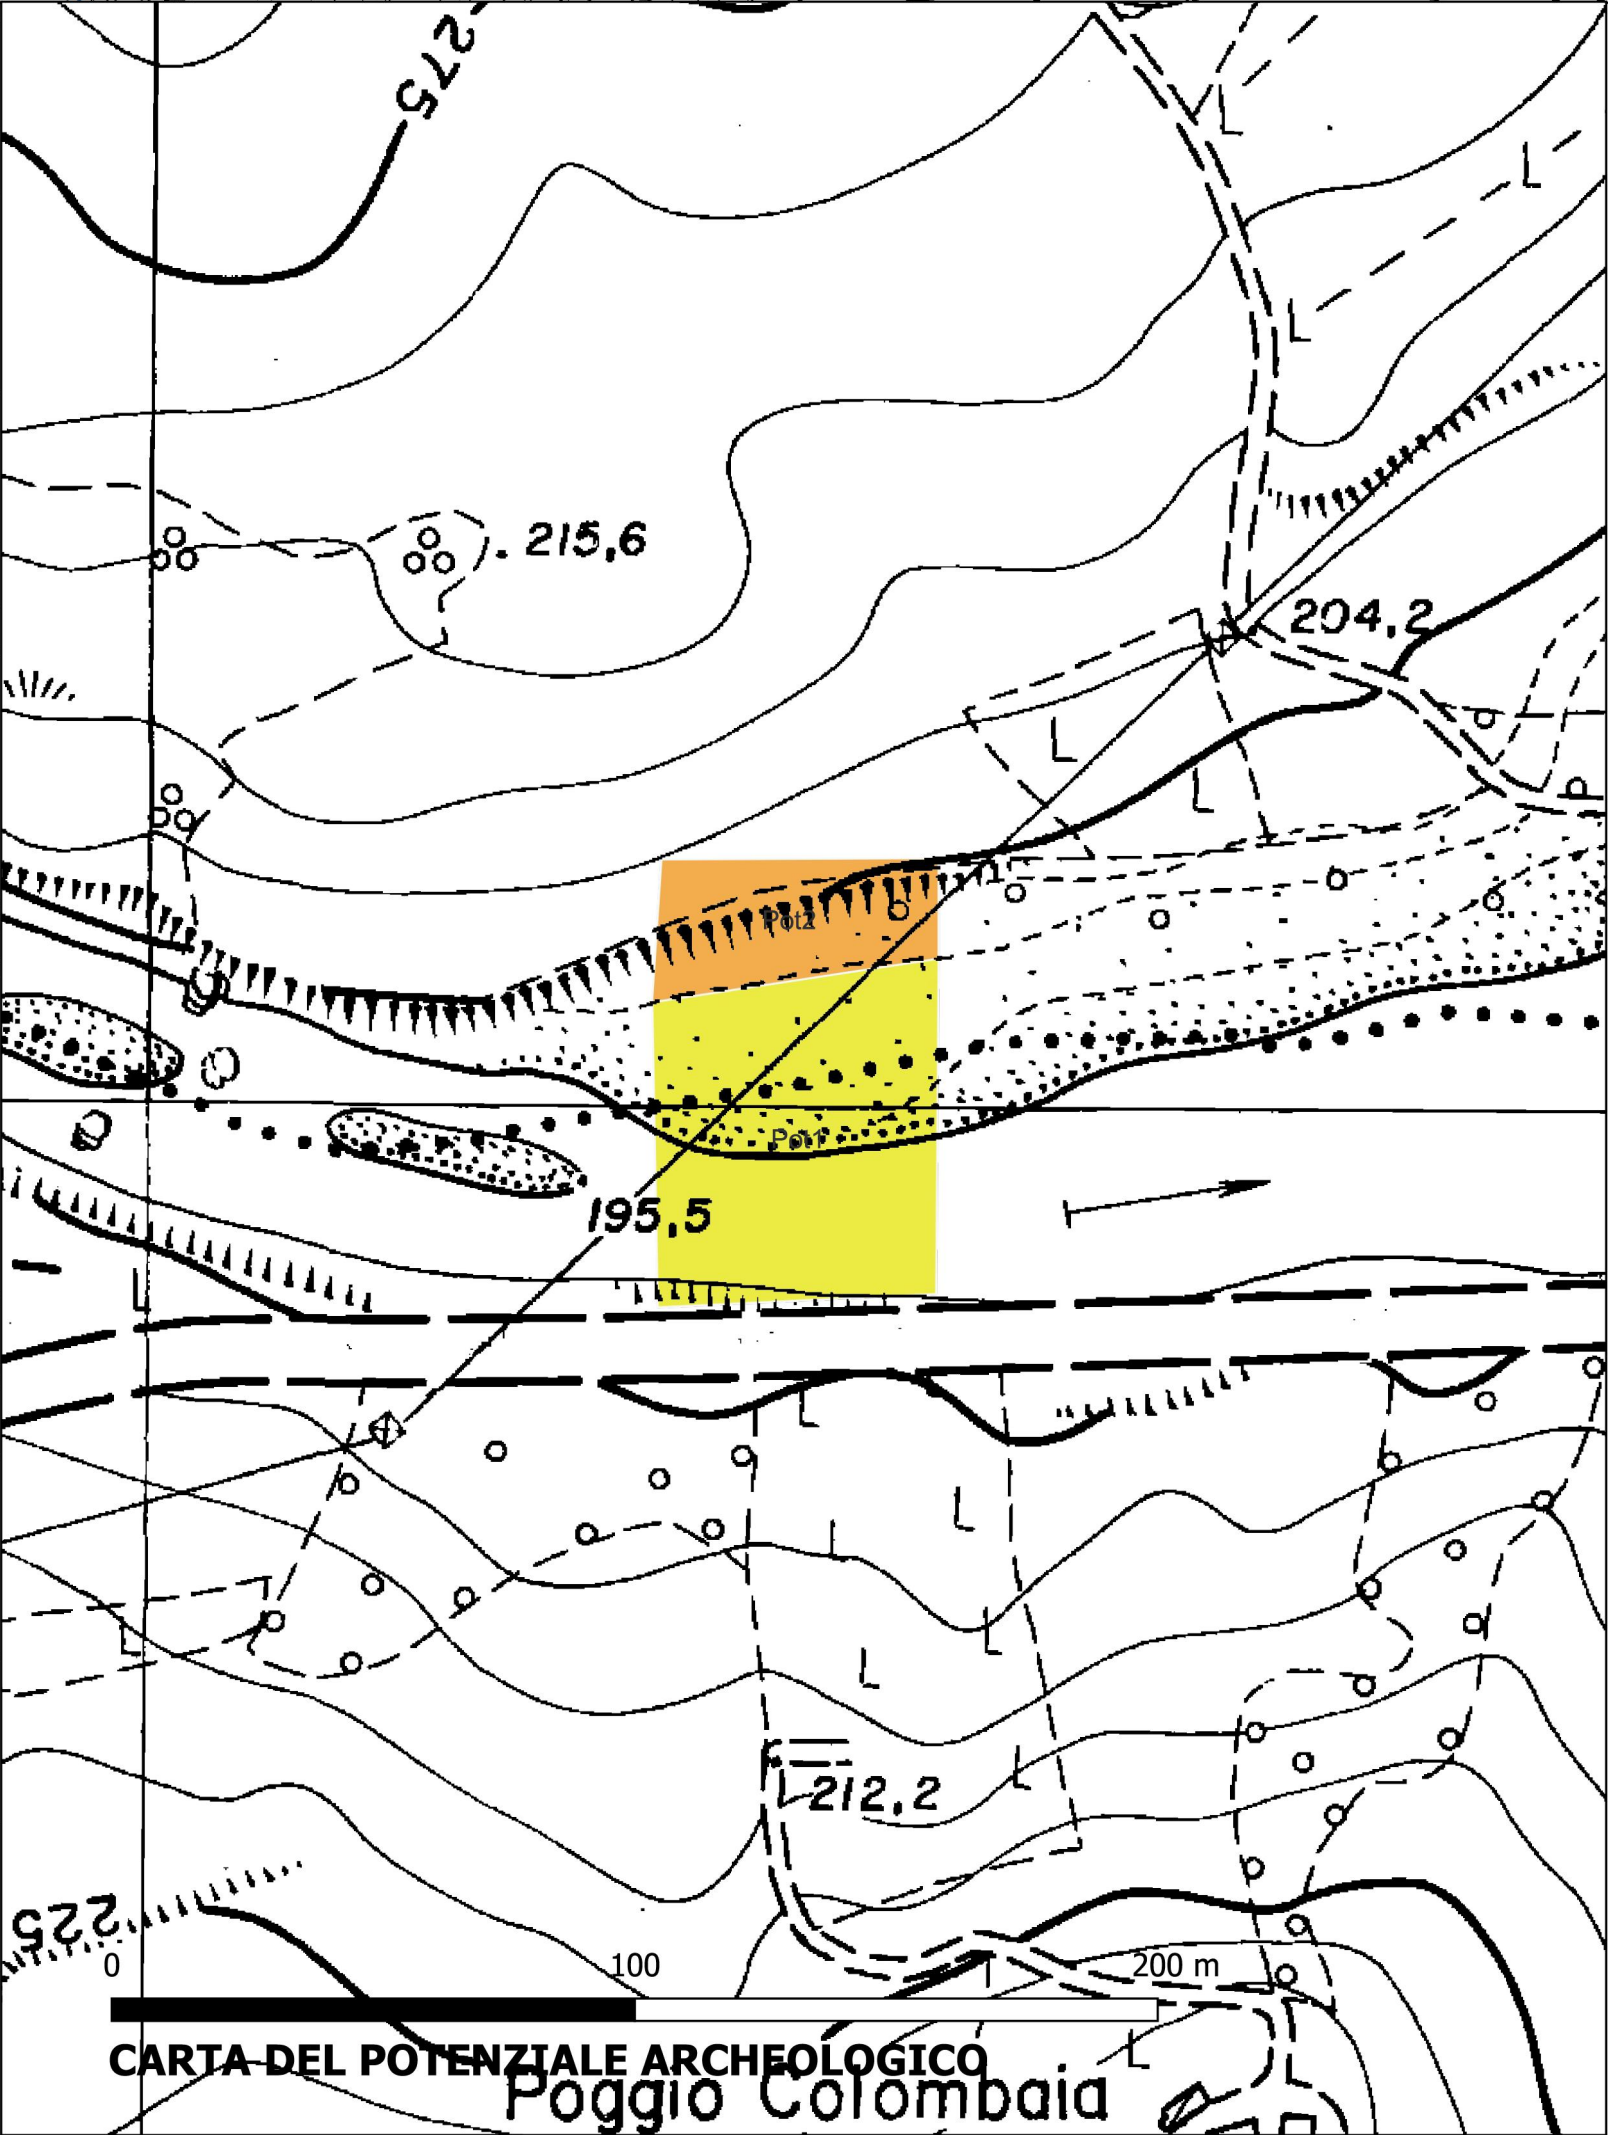
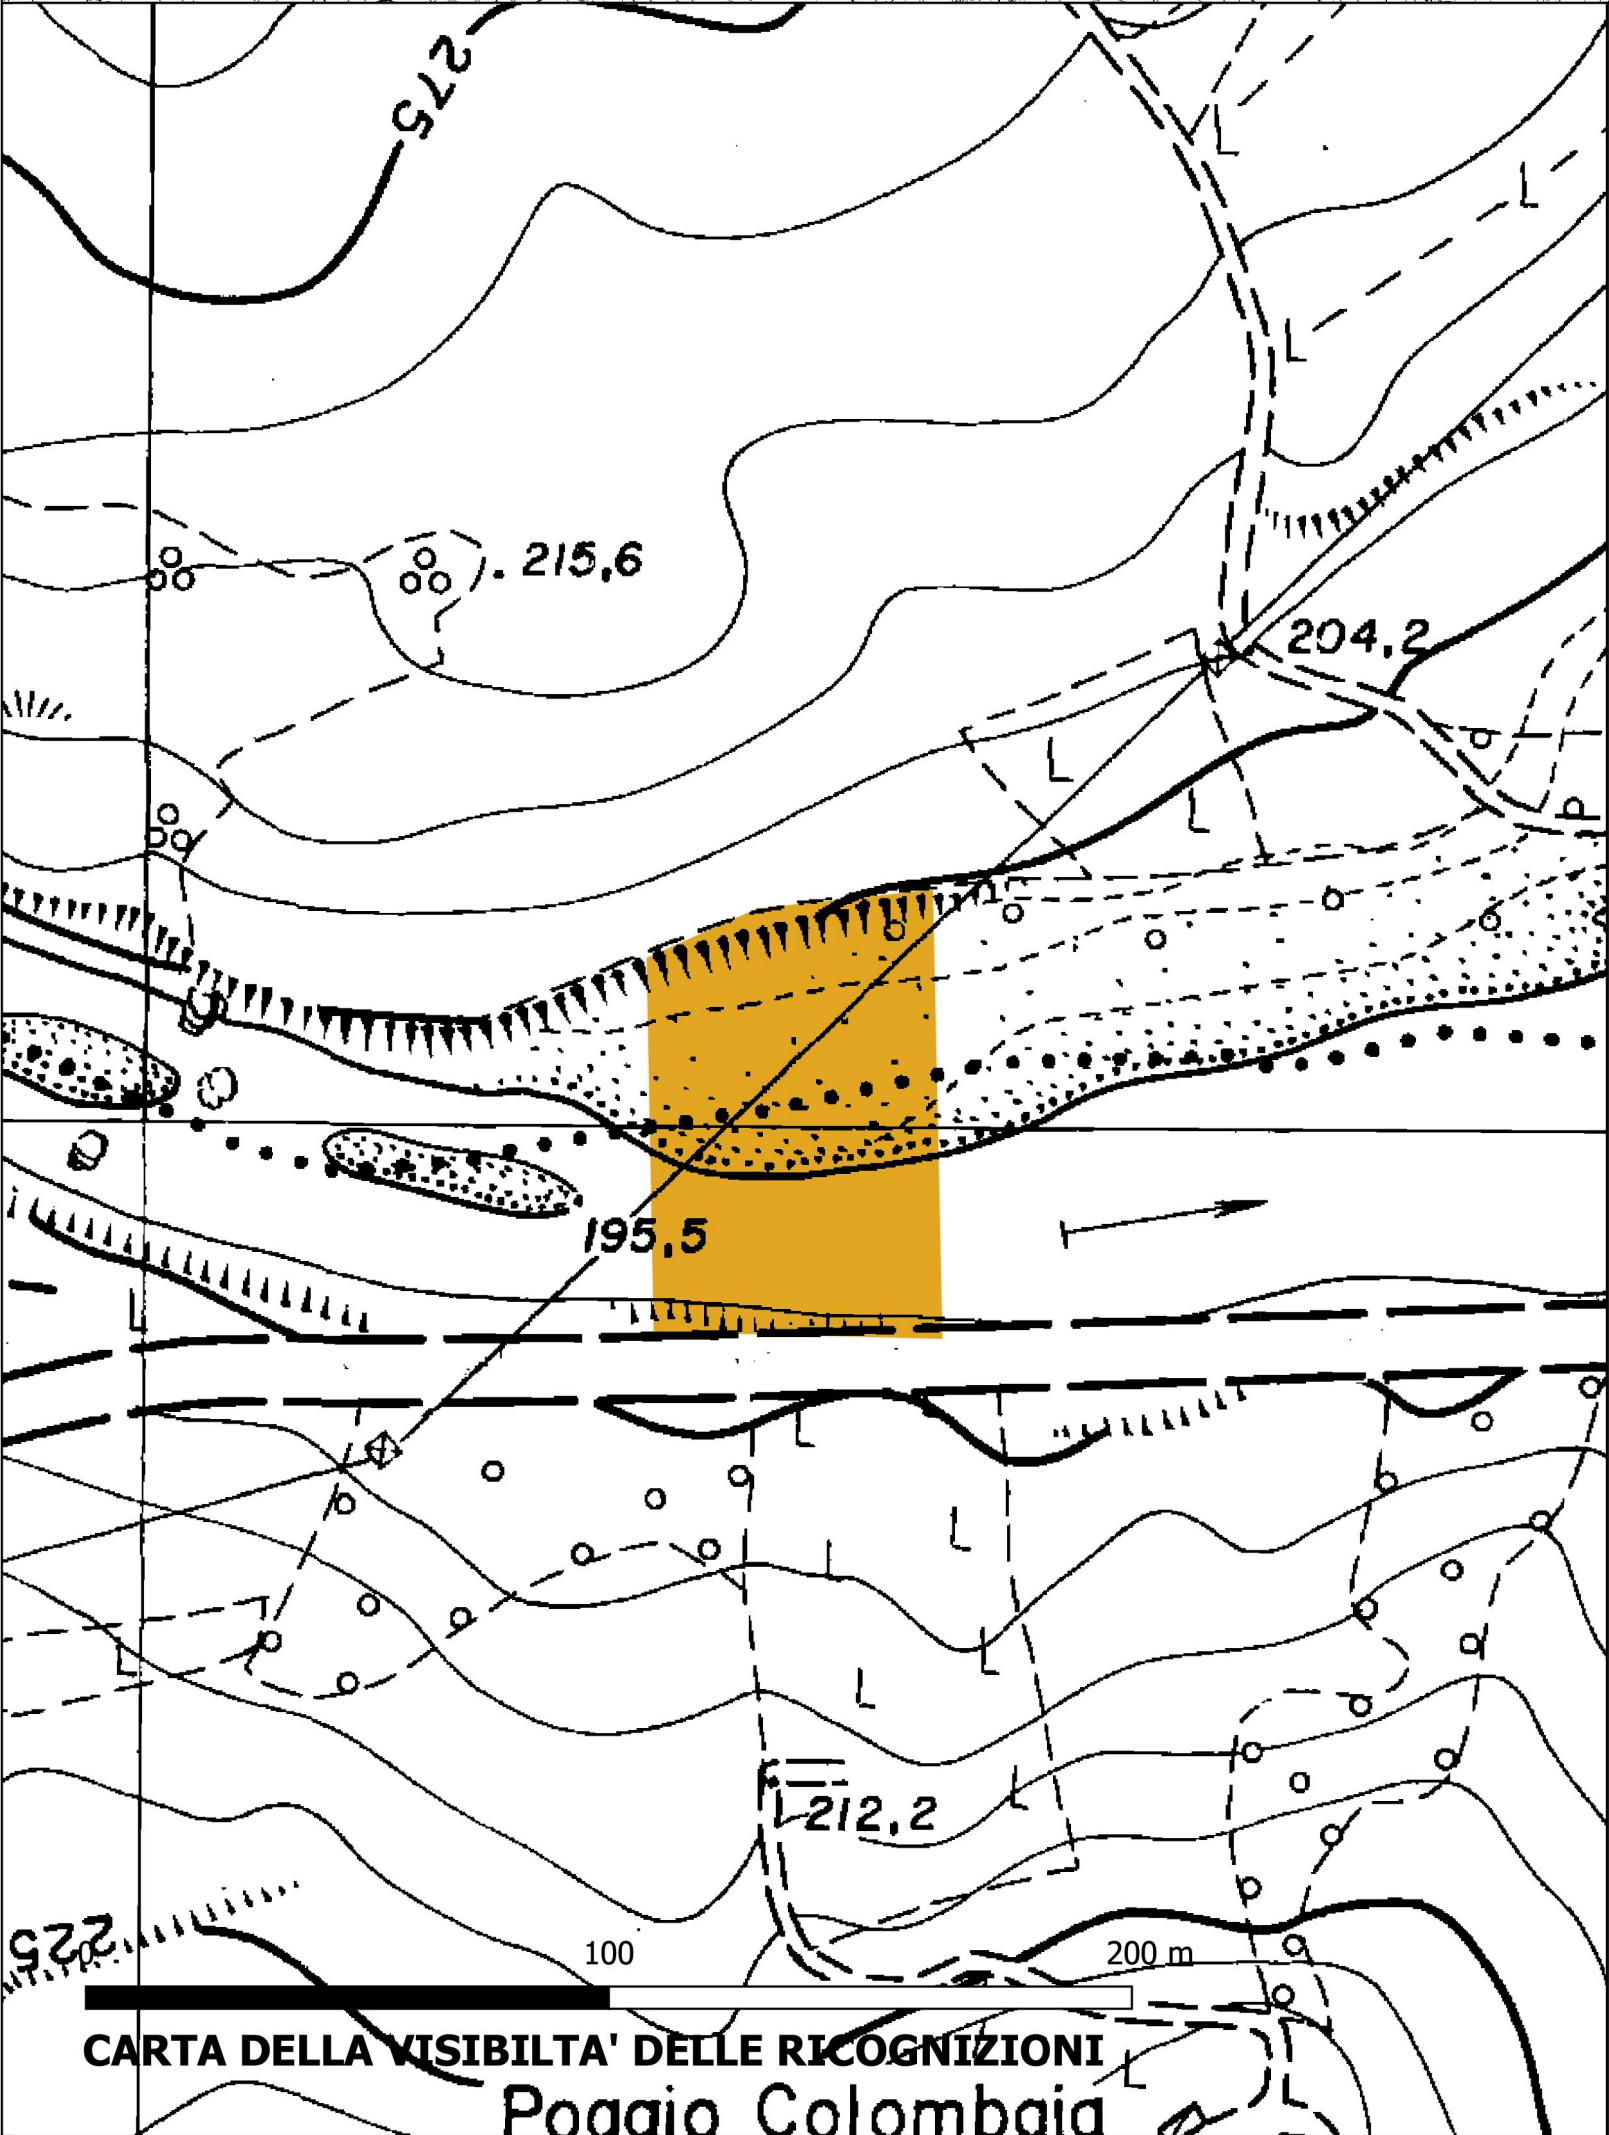
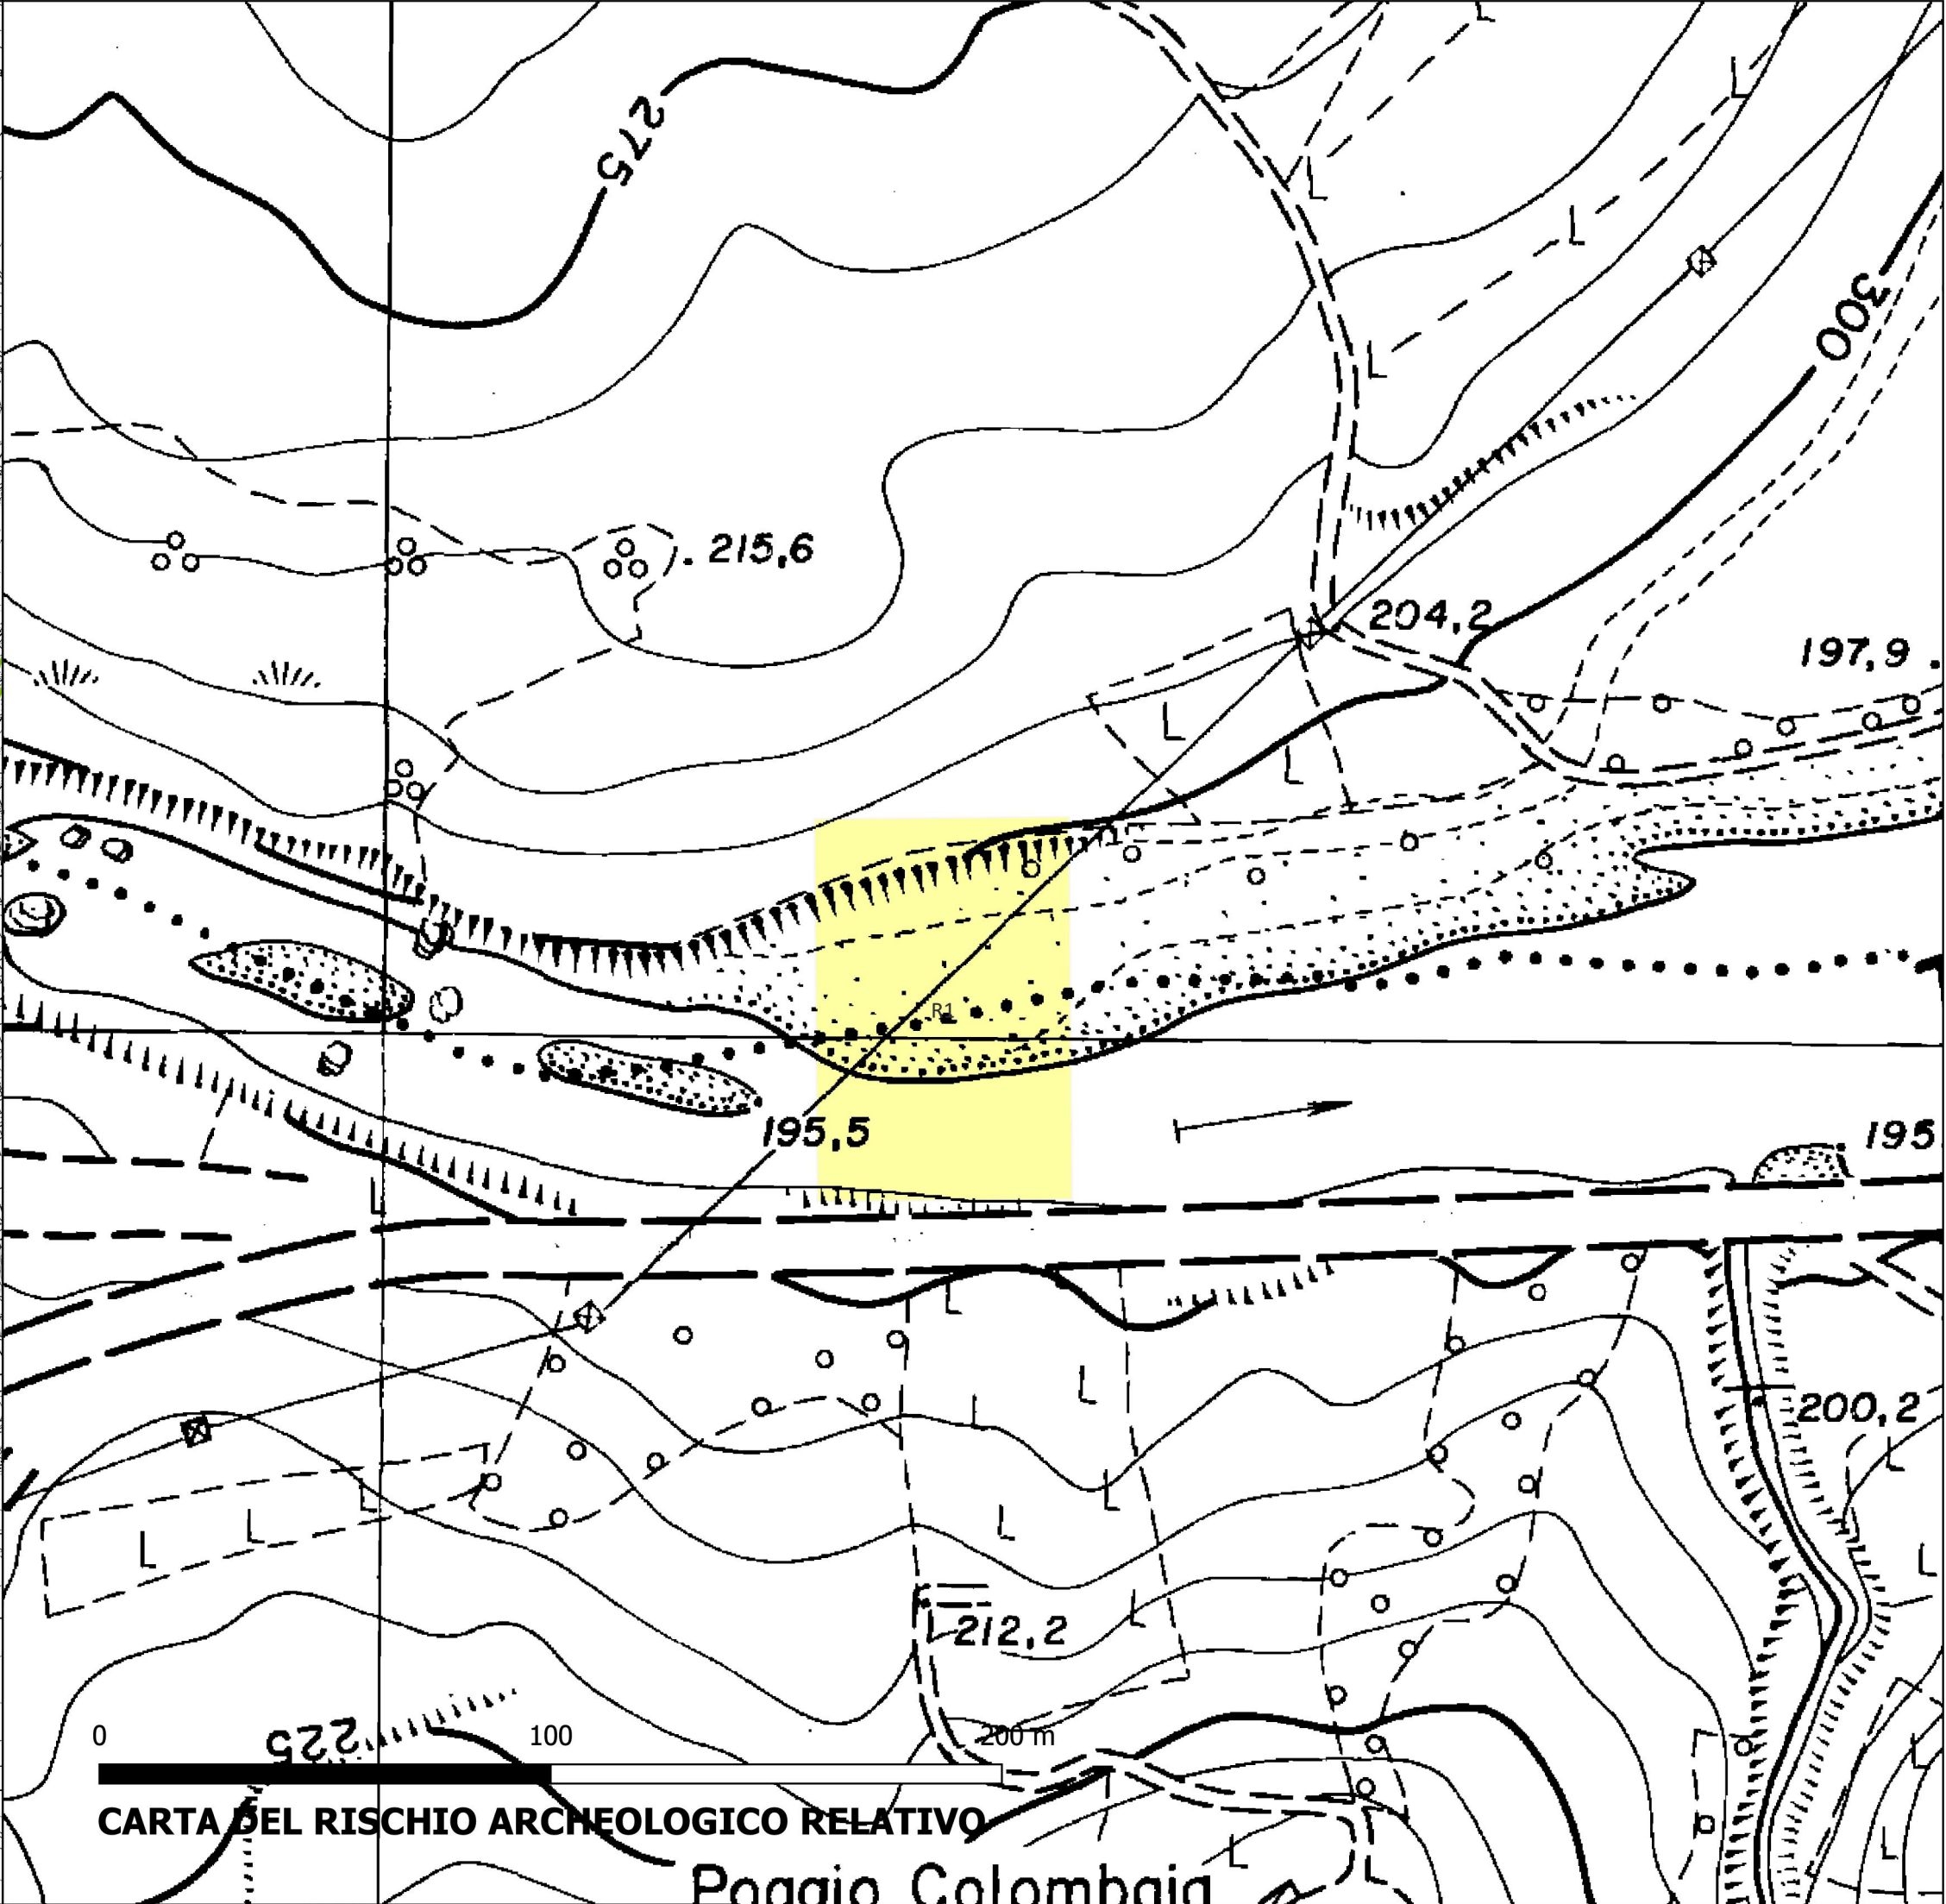


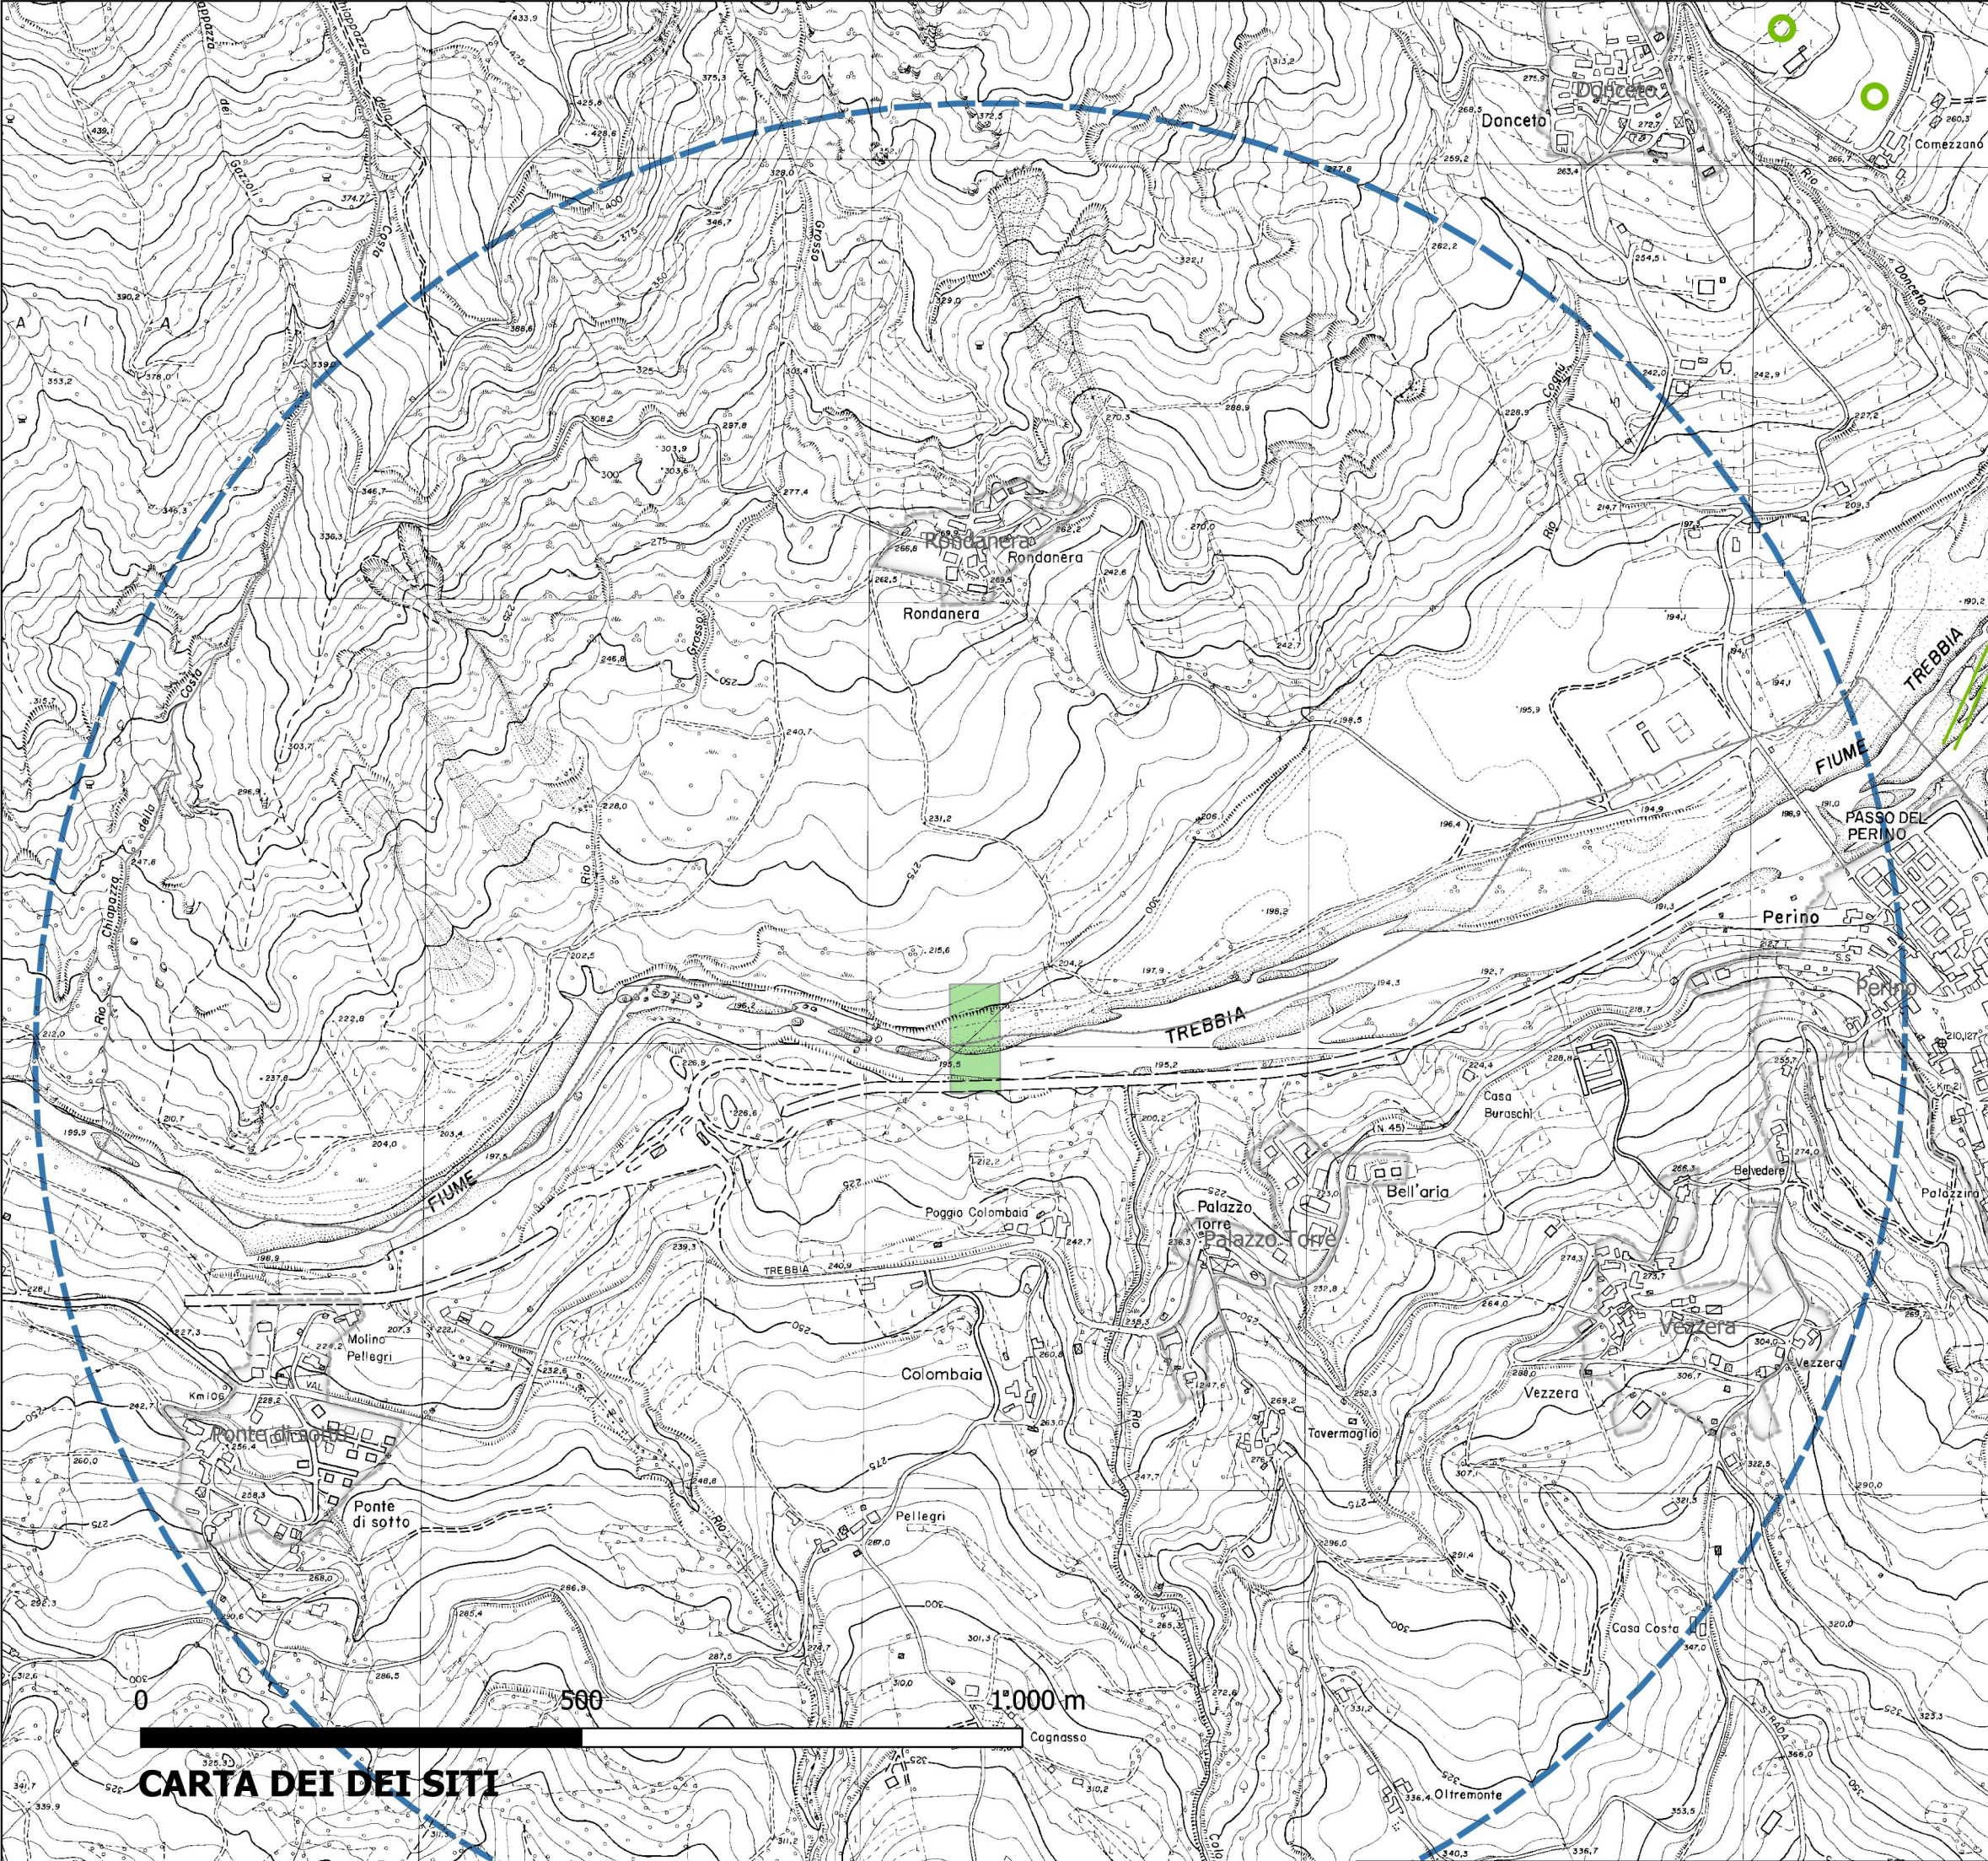

Immagini ricostruttive del progetto

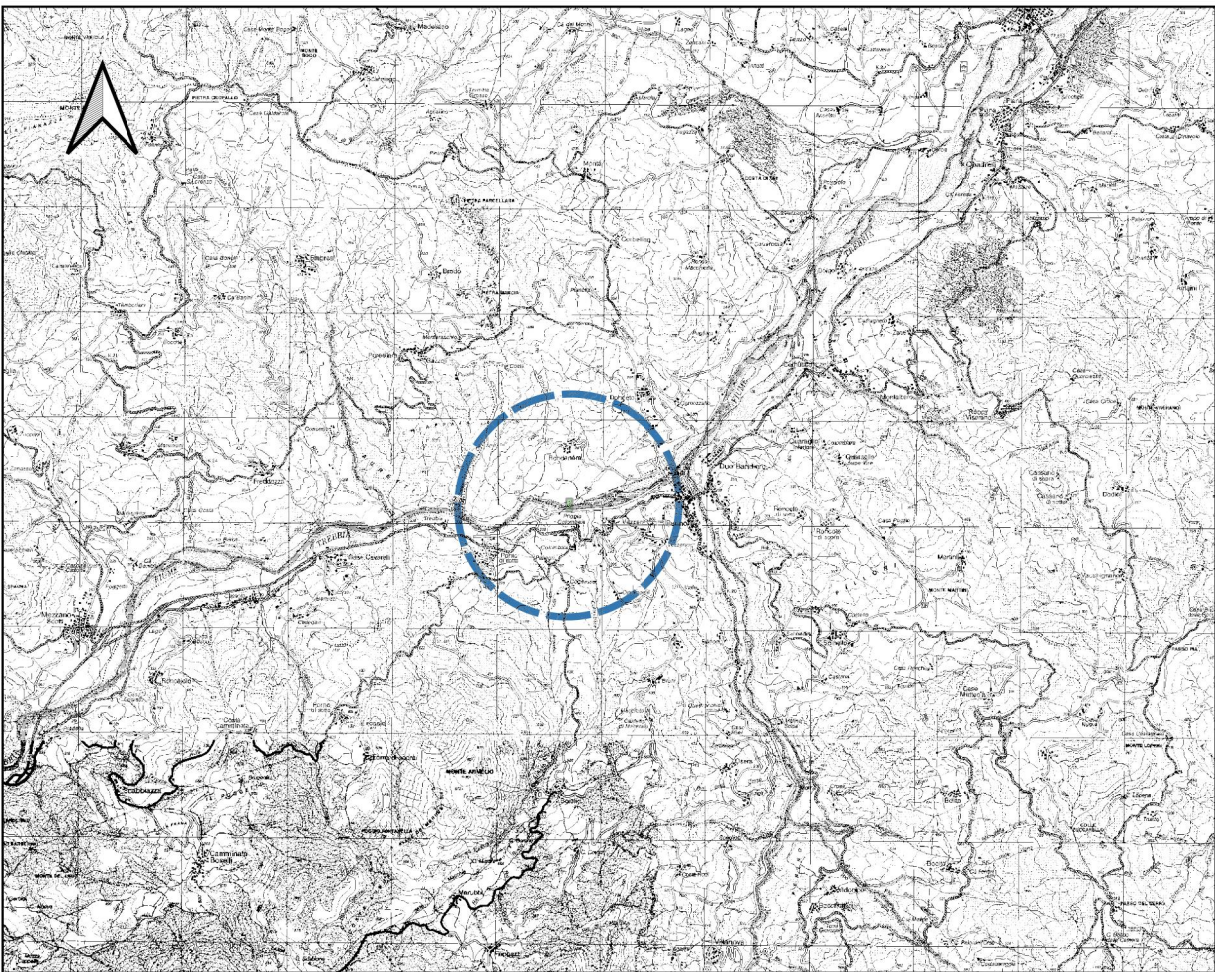

- Limiti area di ricerca [1]**
- VISTA COMPLESSIVA DATI ARCHEODB**
- Zona di ritrovamento puntuale
 - Zona di ritrovamento lineare
 - Zona di ritrovamento areale
- RICOGNIZIONI**
- Indice di visibilità [0]
- 0 (area non accessibile) [0]
 - 1 [0]
 - 2 [0]
 - 3 [0]
 - 4 [0]
 - 5 [0]
- AREE DI POTENZIALE E RISCHIO**
- Indice di potenzialità [2]
- potenziale alto [0]
 - potenziale medio [1]
 - potenziale basso [1]
 - potenziale nullo [0]
 - potenziale non valutabile [0]
- Indice di rischio [1]
- rischio alto [0]
 - rischio medio [0]
 - rischio basso [1]
 - rischio nullo [0]

Regione Emilia-Romagna
Settore Sicurezza Territoriale e Protezione Civile - Emilia
UT Sicurezza Territoriale e Protezione Civile - Piacenza

Finanziato dall'Unione europea
NextGenerationEU

AGENZIA PER LA SICUREZZA TERRITORIALE E LA PROTEZIONE CIVILE
REGIONE EMILIA-ROMAGNA

PIANO NAZIONALE DI RIPRESA E RESILIENZA (PNRR)

Missione 2 - Componente 4 - Sub-investimento 2.1b
ACCORDO AI SENSI DELL'ART. 15, DELLA LEGGE 241/1990 PER LA REALIZZAZIONE DEL SUB-INVESTIMENTO 2.1b «finanziato dall'Unione europea - NextGenerationEU»
"Misure per la gestione del rischio alluvione e per la riduzione del rischio idrogeologico"
ACCORDO QUADRO LAVORI FINALIZZATI ALLA MANUTENZIONE DEI CORSI D'ACQUA AFFERENTI AL TERRITORIO DI COMPETENZA DELL'UFFICIO TERRITORIALE DI PIACENZA E DELL'UFFICIO TERRITORIALE DI REGGIO EMILIA. ANNUALITÀ 2023-2025
LOTTO 1 PIACENZA (BACINI TREBBIA E ARDA) (CIG ACCORDO QUADRO 9492599481)

Codice Intervento: 17751

TITOLO: PNRR M2C4 INVESTIMENTO 2.1B Interventi di ripristino, recupero ed integrazione delle opere di difesa idraulica dell'alveo del fiume Trebbia in corrispondenza del nodo idraulico di Perino, a monte e valle della briglia. Loc. Poggio Paione, comuni di Travo e Coli (PC)

Capitolo di spesa: U21301 (2023) **Importo finanziamento:** € 2,500,000.00

CUP: F18H22000530004

PROGETTO ESECUTIVO

relativo al Contratto Attuativo n° 4

Allegato n.
2.6.2

TAVOLA UNICA DI SINTESI

Varie

Gruppo di progettazione:

Dott. Ing. Cristina FRANCA
(Responsabile del progetto e D.L.)

R.T.P.

STUDIO POLARIS Studio POLARIS STP S.r.l.
(mandataria-capogruppo)

EOS EOS - INGEGNERIA
(mandante)

EN GEO S.r.l. EN GEO S.r.l.
(mandante)

Visto di validazione
Il Responsabile Unico del Procedimento
Arch. Cristian Ferrarini

Via Santa Franca 38
29121 Piacenza

tel 0523 308 711
fax 0523 308 716

Email: stpc.piacenza@regione.emilia-romagna.it
PEC: stpc.piacenza@postacert.regione.emilia-romagna.it