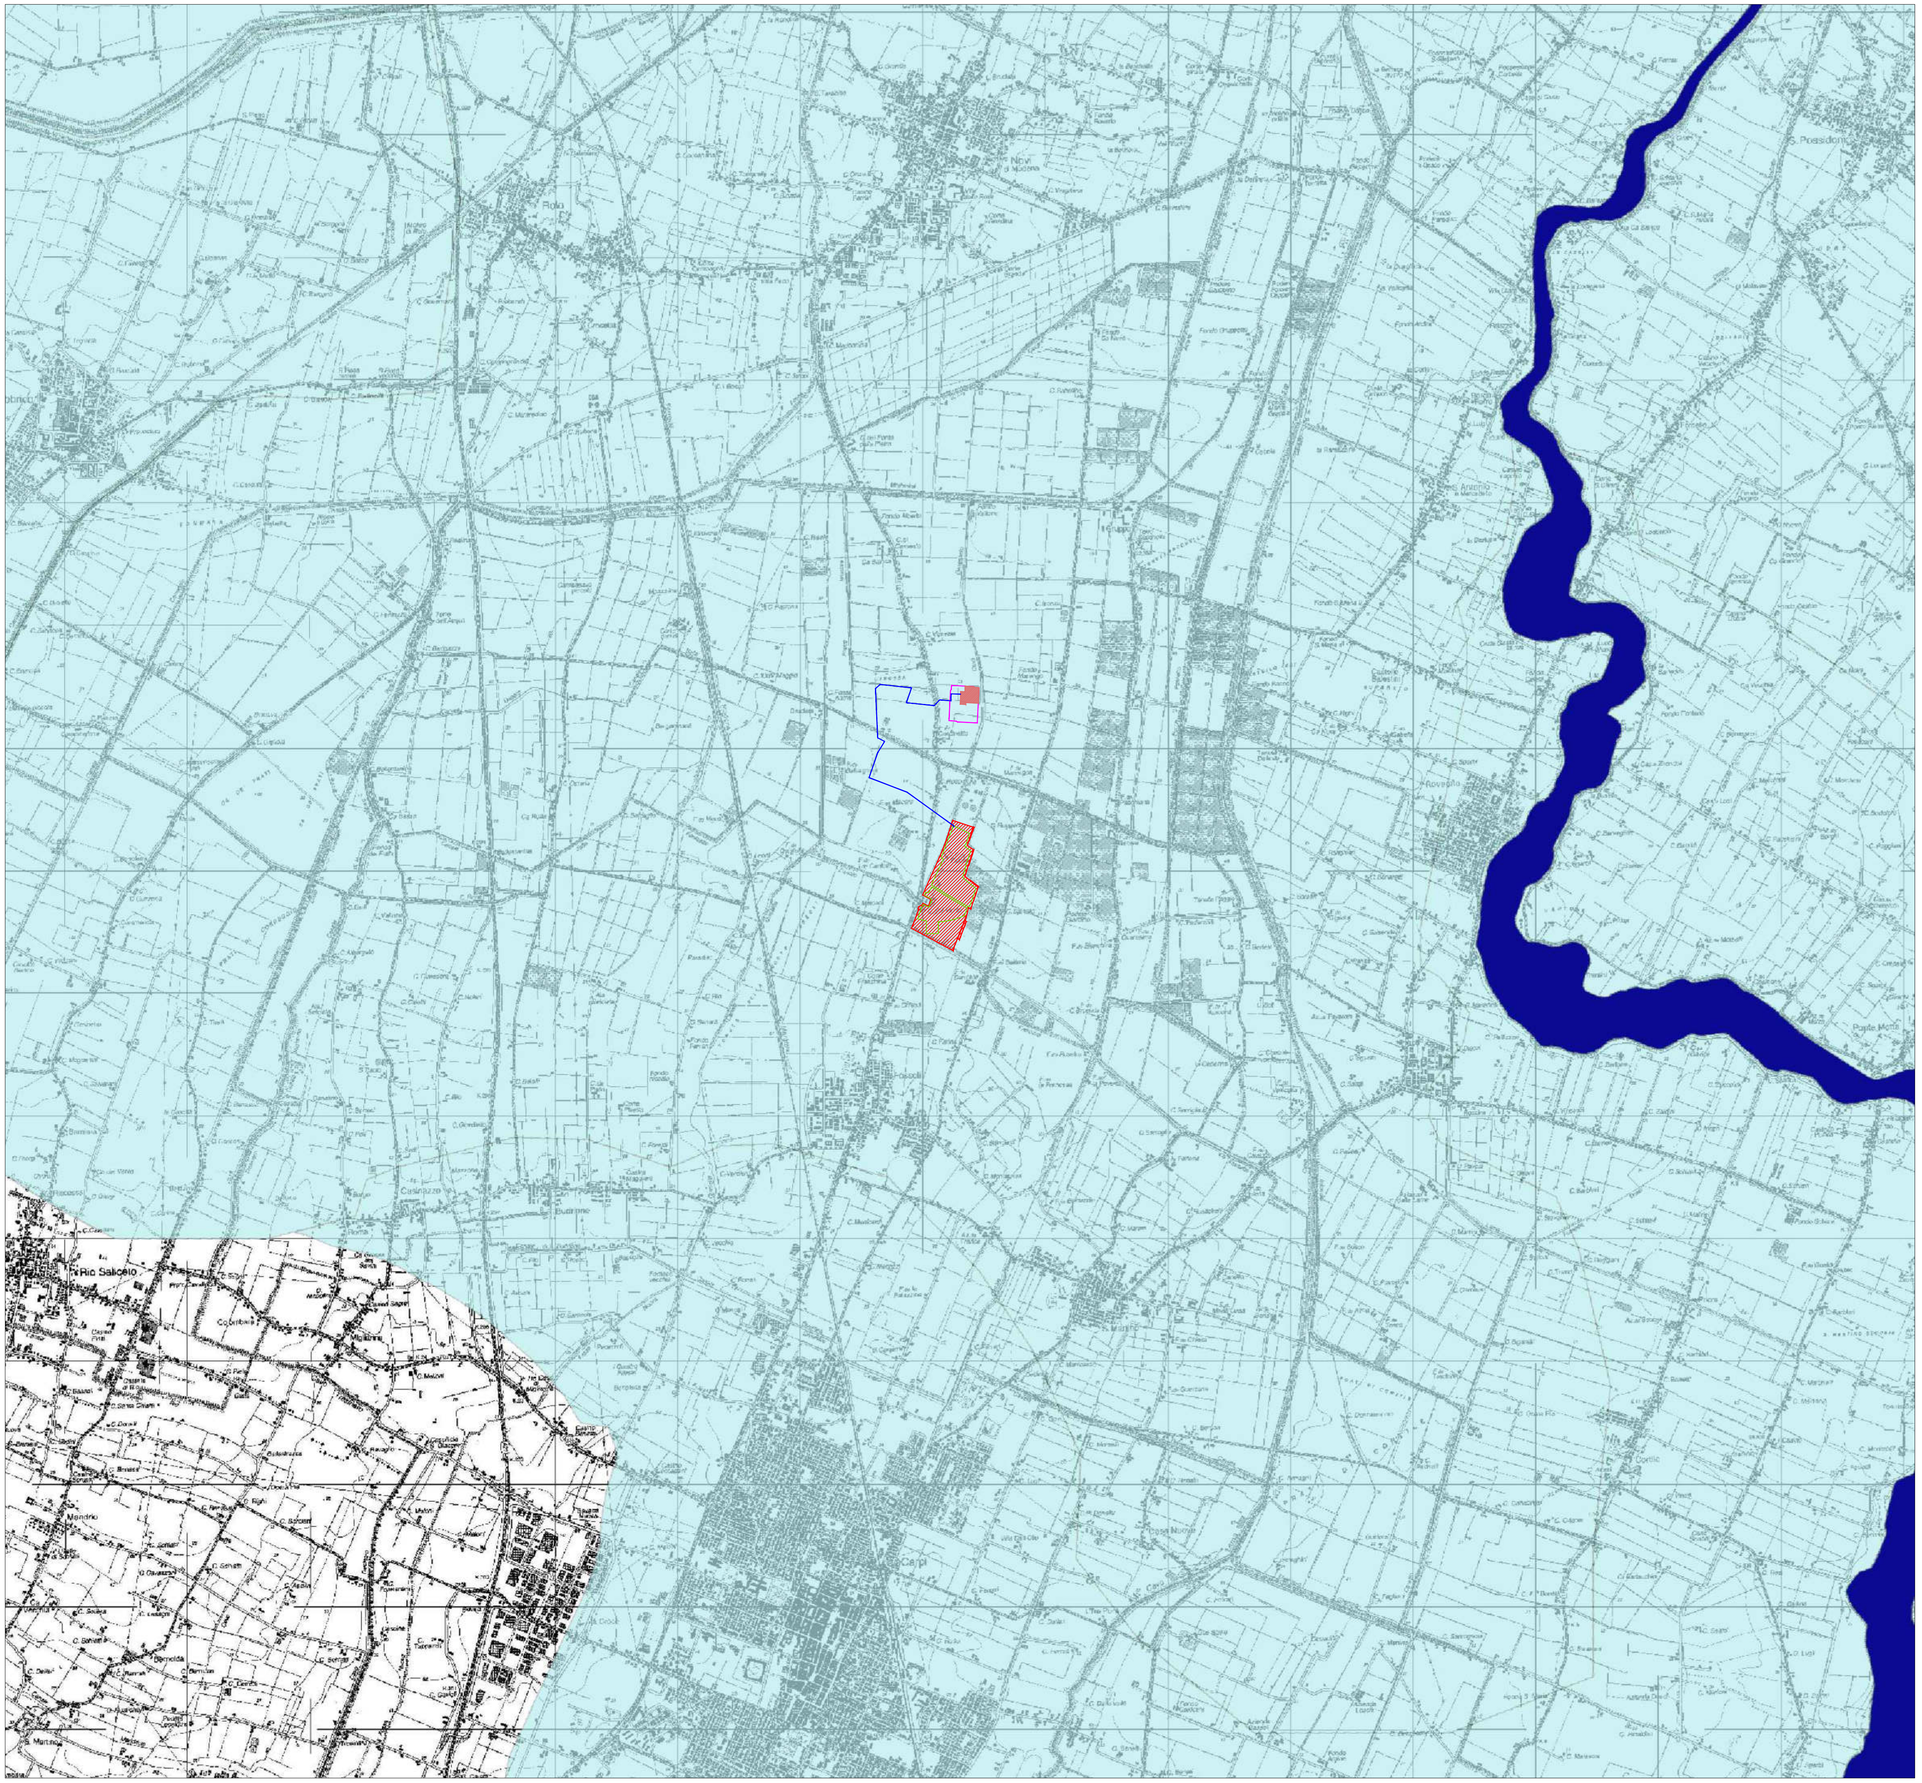

LEGENDA

- AREA DI INTERVENTO
- AREA DI PROGETTO
- AMPLIAMENTO 36 kV SE CARPI - FOSSOLI
- SE CARPI - FOSSOLI
- ELETTRODOTTO

FONTE DI RIFERIMENTO MAPPA INQUADRAMENTO:
Sistema Informativo Territoriale Emilia Romagna

COMUNE DI

CARPI (MO)

PROGETTO

PROGETTO DI FATTIBILITA' TECNICO-ECONOMICA PER LA COSTRUZIONE E L'ESERCIZIO DI UN IMPIANTO AGRIVOLTAICO, DENOMINATO "CASCINETTO", AVENTE POTENZA NOMINALE DI 18,97 MWp, POTENZA IN IMMISSIONE RICHIESTA 17,40 MW, E RELATIVE OPERE DI CONNESSIONE ALLA RETE ELETTRICA NAZIONALE

ELABORATO

INQUADRAMENTO DELLE OPERE SU PGRA

IDENTIFICAZIONE ELABORATO

LIV. PROG.	TIPO DOC.	COD. CART.	CODICE PROGETTO	CODICE ELABORATO	DATA	SCALA
PFTE	EG	AU_03.ASS_VIA_03	IT0MY171	ITOMY171.PFTE_03_TAV_SPA_PGRA	12/23	1:25.000

REVISIONI

REV	DATA	AUTORE	DESCRIZIONE	VERIFICATO	APPROVATO
01	12/23	ILIOS	Inquadramento delle opere su piano gestione rischio alluvioni	IVC	IVC

PROGETTAZIONE

ILIOS S.r.l.
Via Montenapoleone 8, 20121, Milano (MI)
T: +39 080 8937976 - E: info@ilioslia.com
C.F. e P.IVA 12427580969

GRUPPO DI LAVORO

Dott. Ing. Vito Caliò
S.C. Bocchetto 27, 70017, Putignano (BA)
E: v.calio@ilioslia.com
Tel. +39 328 4835015
Firmato digitalmente da: VITO CALIO'
Limitazioni d'uso: Esclusivo. Certificato issued through Sistema Pubblico di Identità Digitale (SPID) digital identity.
Data: 09/02/2024 15:55:04
Vito Caliò

ORDINE DEGLI INGEGNERI PROVINCIA DI BARI
VITO CALIO'
Sez. A - 6566
SETTORE: a) CIVILE E AMBIENTALE b) INDUSTRIALE

SPAZIO RISERVATO AGLI ENTI

(TIMBRO E FIRMA PER BENESTARE)

COMMITTENTE

Sonnedix Leonardo S.r.l.
Corso Buenos Aires n.54, 20124, Milano (MI),Italy
C.F.12857360965
E: sxleonardo.pec@maildoc.it

Firmato digitalmente da: SILVIA CAZZOLA
Luogo: Rappresentante legale
Data: 06/02/2024 17:06:14