


r\_emi.ro.Giunta - Prot. 07/06/2024.0605542.E

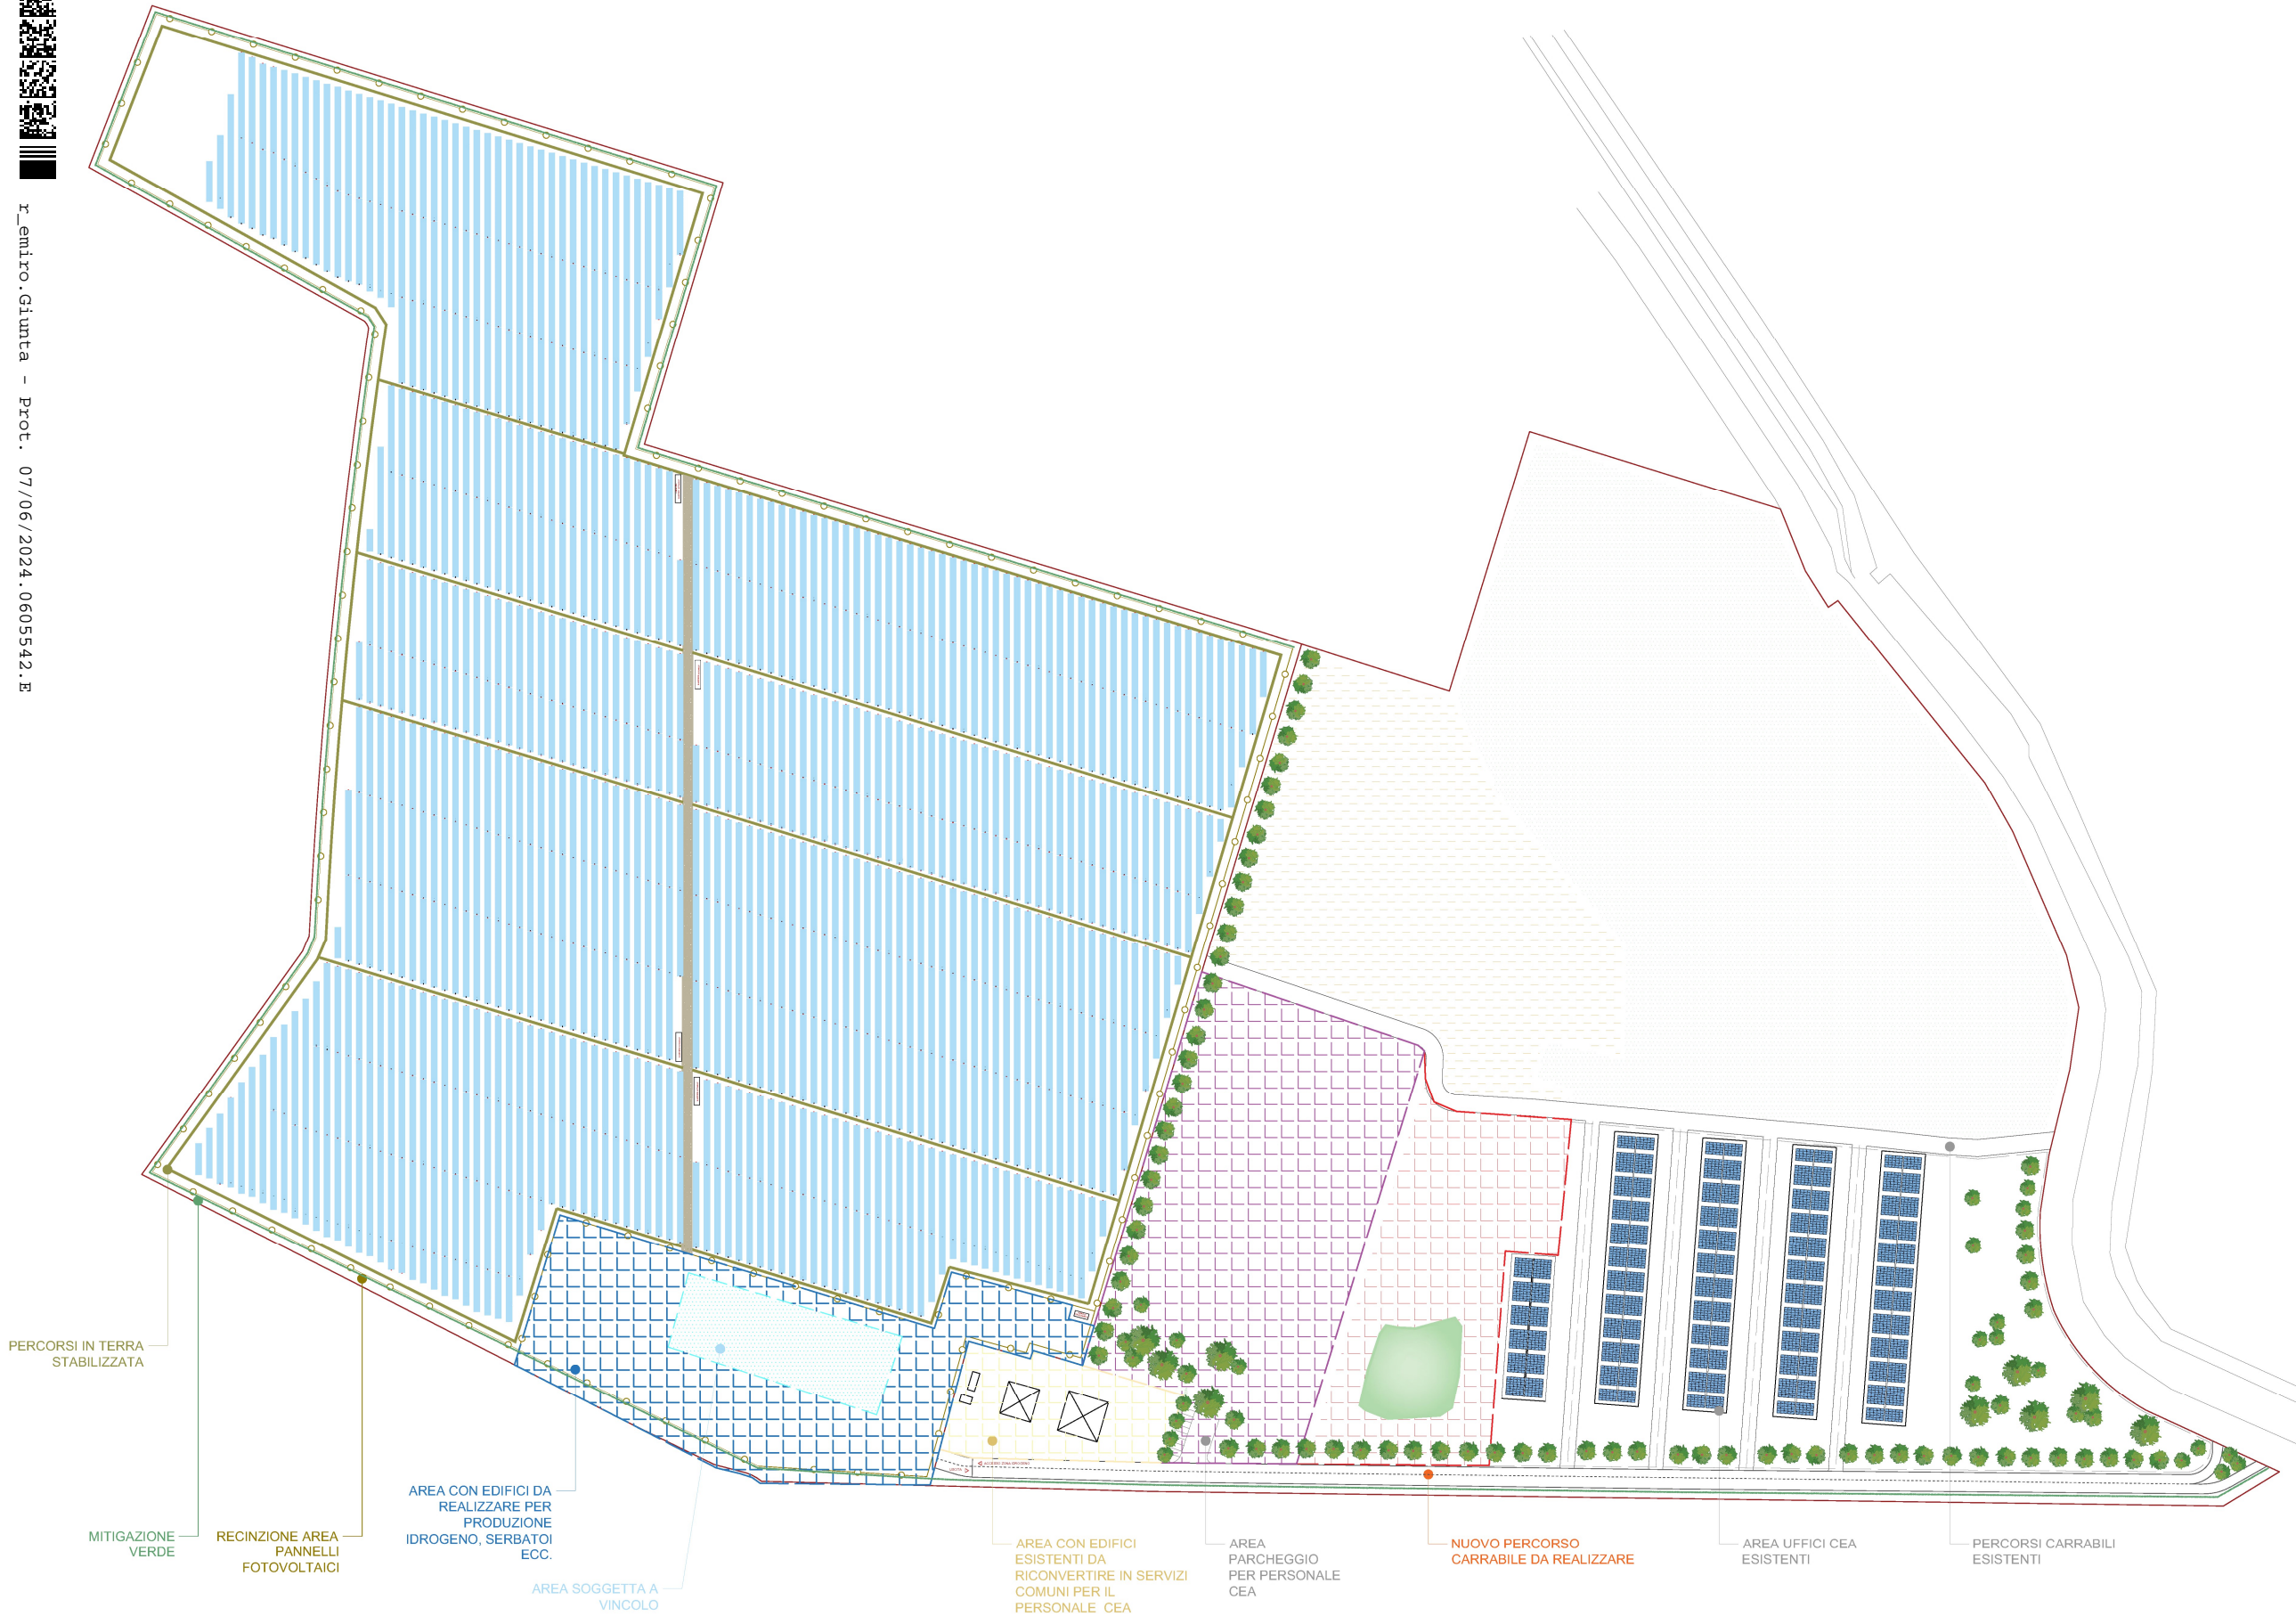

REGIONE: EMILIA ROMAGNA  
COMUNE: CALDERARA DI RENO

PROGETTO PRELIMINARE

PROGETTAZIONE IMPIANTO AGRIVOLTAICO

Il Committente:



Padana Servizi S.r.l.  
Via Baccoliera 12 40012 Calderara di Reno BO  
Tel: 051 6469059  
Email: padanaservizi@legamail.it

Titolo Elaborato:

PROGETTO ARCHITETTONICO  
MASTERPLAN

Codice Elaborato

AR.PV

N° Tavola:

1.5

Gruppo di progettazione:



P.zza S. Giovanni in Laterano, 26 00184 RM  
Tel/Fax: +39 351 5132159  
www.studioingegneriapulcini.it

Data

18/03/2024

Revisione

Scala

1:1000

I progettisti:

Studio Ingegneria Pulcini

Direttore: Prof. Daniele Pulcini  
Progettista: Arch. Daria Ippolito  
Progettista: Ing. Fabio Falaschi  
Progettista: Ing. Matteo Lazzari  
Progettista: Ing. Andrea Ceroni

Progettista: Arch. Fabrizio Ficaletti  
Progettista: Arch. Marco Raso  
Progettista: Arch. Greta Raso  
Progettista: Dott. M. d'Onofrio  
Progettista: Ing. G. Ramirez