r_emiro.Giunta - Prot. 05/07/2024.0734088.E

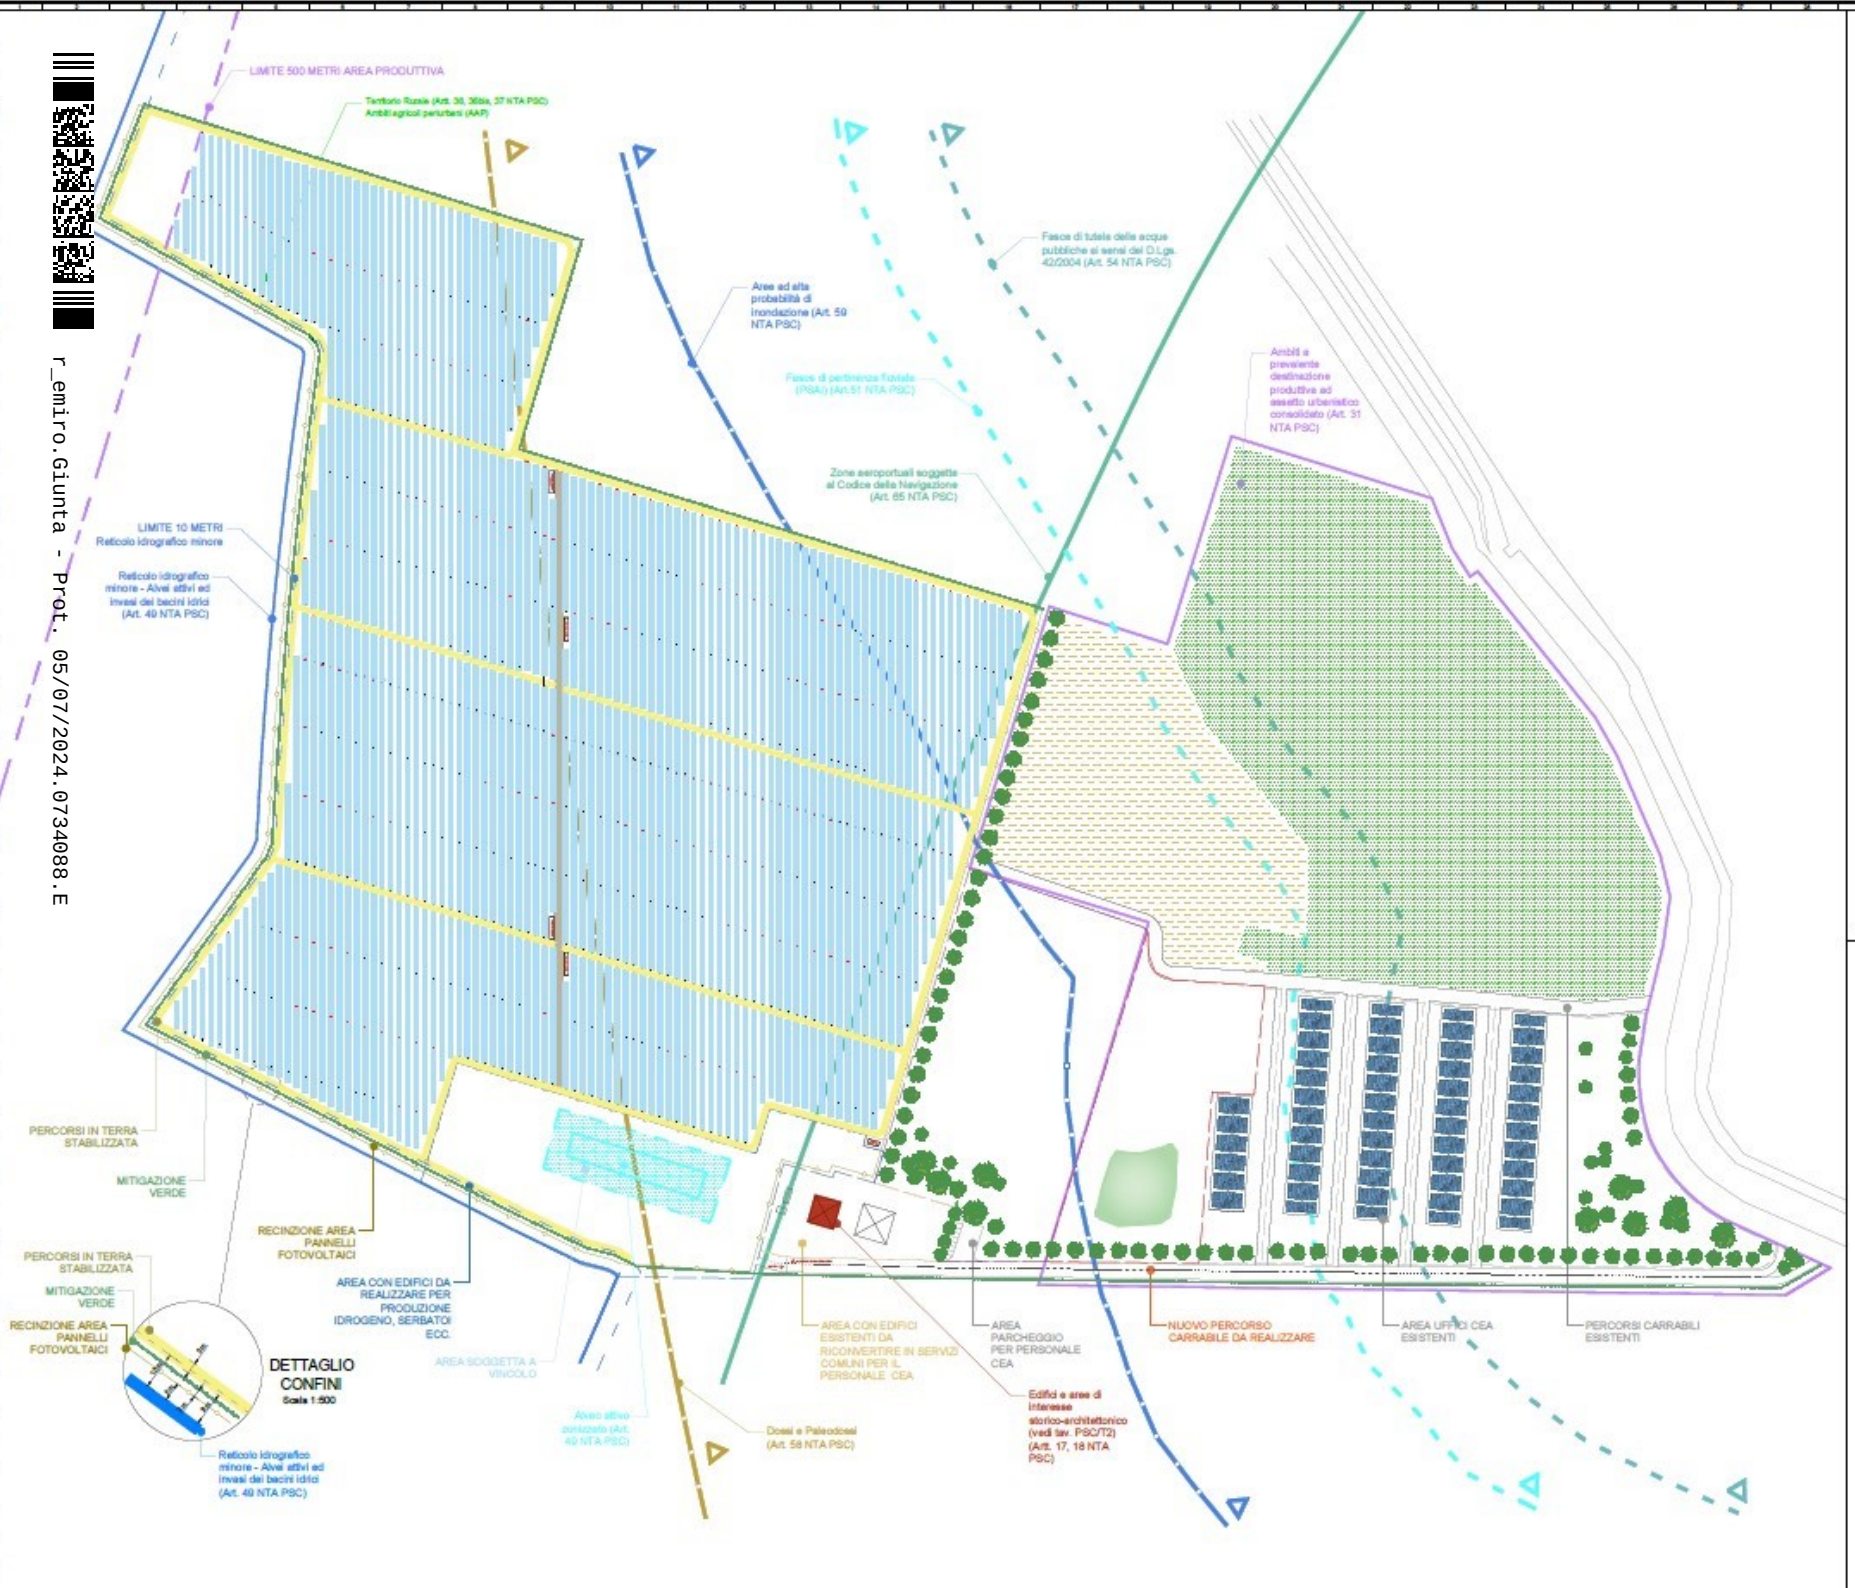

REGIONE: EMILIA ROMAGNA
COMUNE: CALDERARA DI RENO

PROGETTO PRELIMINARE

PROGETTAZIONE IMPIANTO AGRIVOLTAICO

Titolo Elaborato: PROGETTO ARCHITETTONICO ASSOGGETTAMENTO MASTERPLAN - DETTAGLIO CONFINI

Codice Elaborato: AR.PV

N° Tavola: 1.5

Data: 02/07/2024

Revisione:

Scala: 1:1000