PROVINCIA DI REGGIO EMILIA

COMUNE DI MONTECCHIO EMILIA

PROGETTO DI FATTIBILITA' TECNICO-ECONOMICA PER L'INTERVENTO DENOMINATO *"INFRASTRUTTURA STRADALE DI SUD-OVEST REALIZZAZIONE DI COLLEGAMENTO TRA LA SP28 E LA SP12 IN COMUNE DI MONTECCHIO EMILIA (RE)*

CUP. C21B24000090005 - CIG. B0FC65D1BA

PROVINCIA DI REGGIO EMILIA: Servizio Infrastrutture, Mobilità Sostenibile e Patrimonio
Il Dirigente: Dott. Ing. Valerio Bussei
Il Responsabile Unico di Progetto: Arch. Francesca Guatteri

REDATTORI:
Gasparini Associati
studio di ingegneria e architettura
di Piero A. Gasparini e Ilaria Gasparini
Via E. Perderzoli n.14/A 42122 REGGIO EMILIA
TEL. 0522/557508 FAX 0522/557556
E-MAIL: editor@gasparinisassociati.it
P.IVA 02533360358

Equipe:
Ing. Piero A. Gasparini
Arch. Ilaria Gasparini
Arch. Rossana Romano
Arch. Annachiara Guatteri

TIMBRI

ORDINE ARCHITETTI PIANIFICATORI PAESAGGISTI E CONSERVATORI PROVINCIA DI REGGIO EMILIA
ARCHITETTO ILARIA GASPARINI 1004

TITOLO

Stato di progetto - Planimetria generale

EMISSIONE	DATA	SCALA	TAVOLA
studio di fattibilità tecnico-economica	giugno 2024	1:2000	A.07

Il contenuto di questo documento è da ritenersi riservato e non può essere divulgato a terzi senza una autorizzazione formale della proprietà e dei progettisti.
Anche in caso di autorizzazione è obbligatorio citare la committenza, il progettista e l'esecutore.

Copyright Associati - studio di ingegneria e architettura di Piero A. Gasparini e Ilaria Gasparini

LEGENDA

- Dal PSC Comunale: area destinata alla realizzazione della
- nuova infrastruttura (viabilita' di interesse provinciale cat. C)

Nuovo tracciato di progetto

ORTOFOTO CON SOVRAPPOSIZIONE NUOVA INFRASTRUTTURA

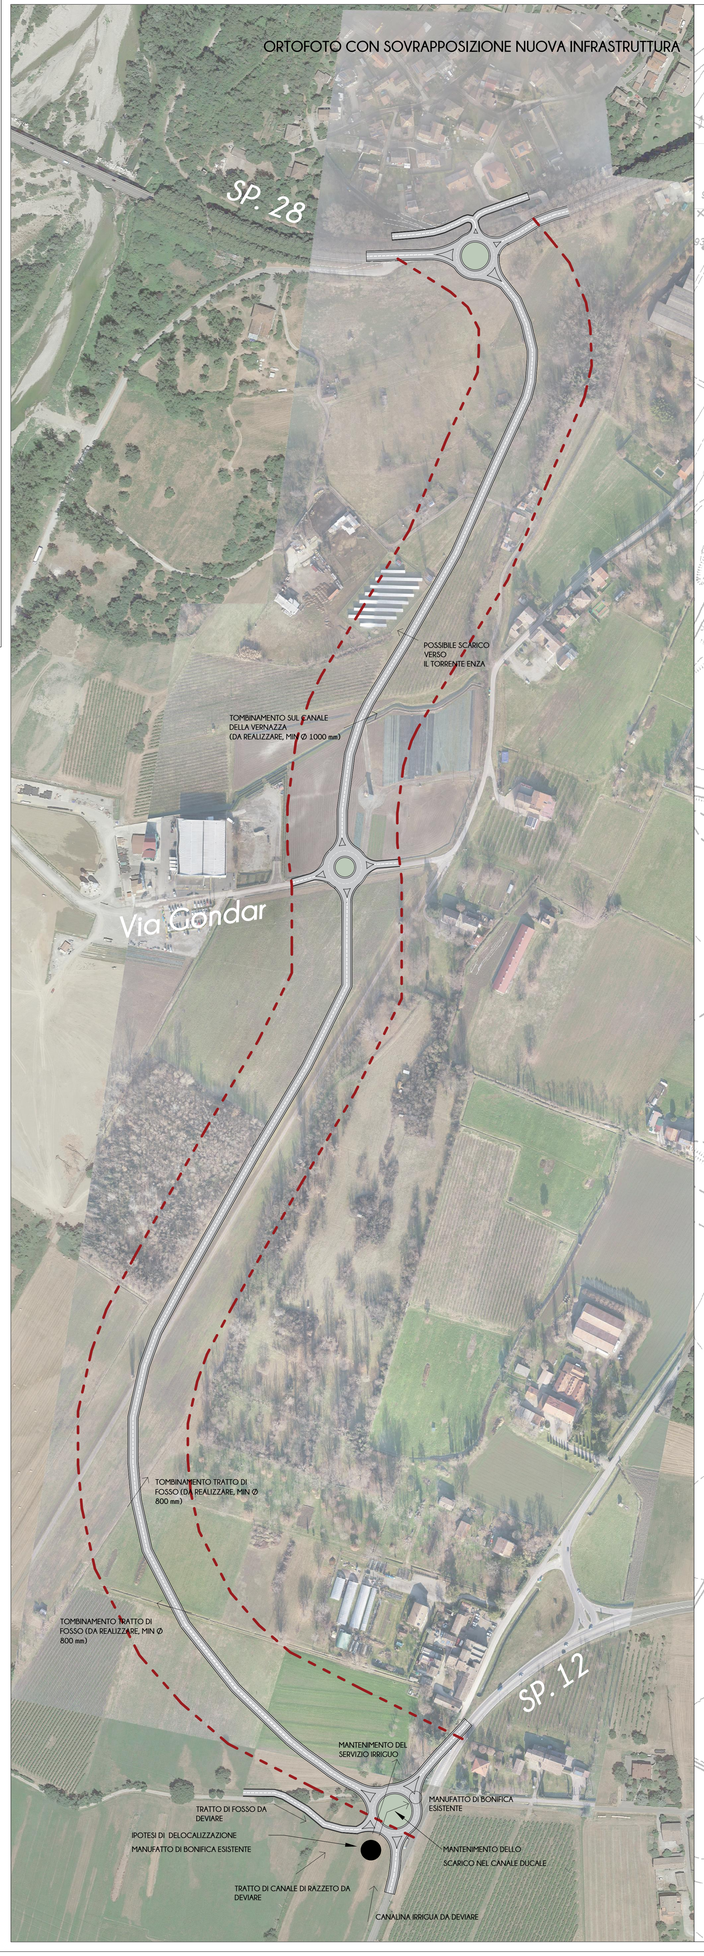

CTR CON SOVRAPPOSIZIONE NUOVA INFRASTRUTTURA

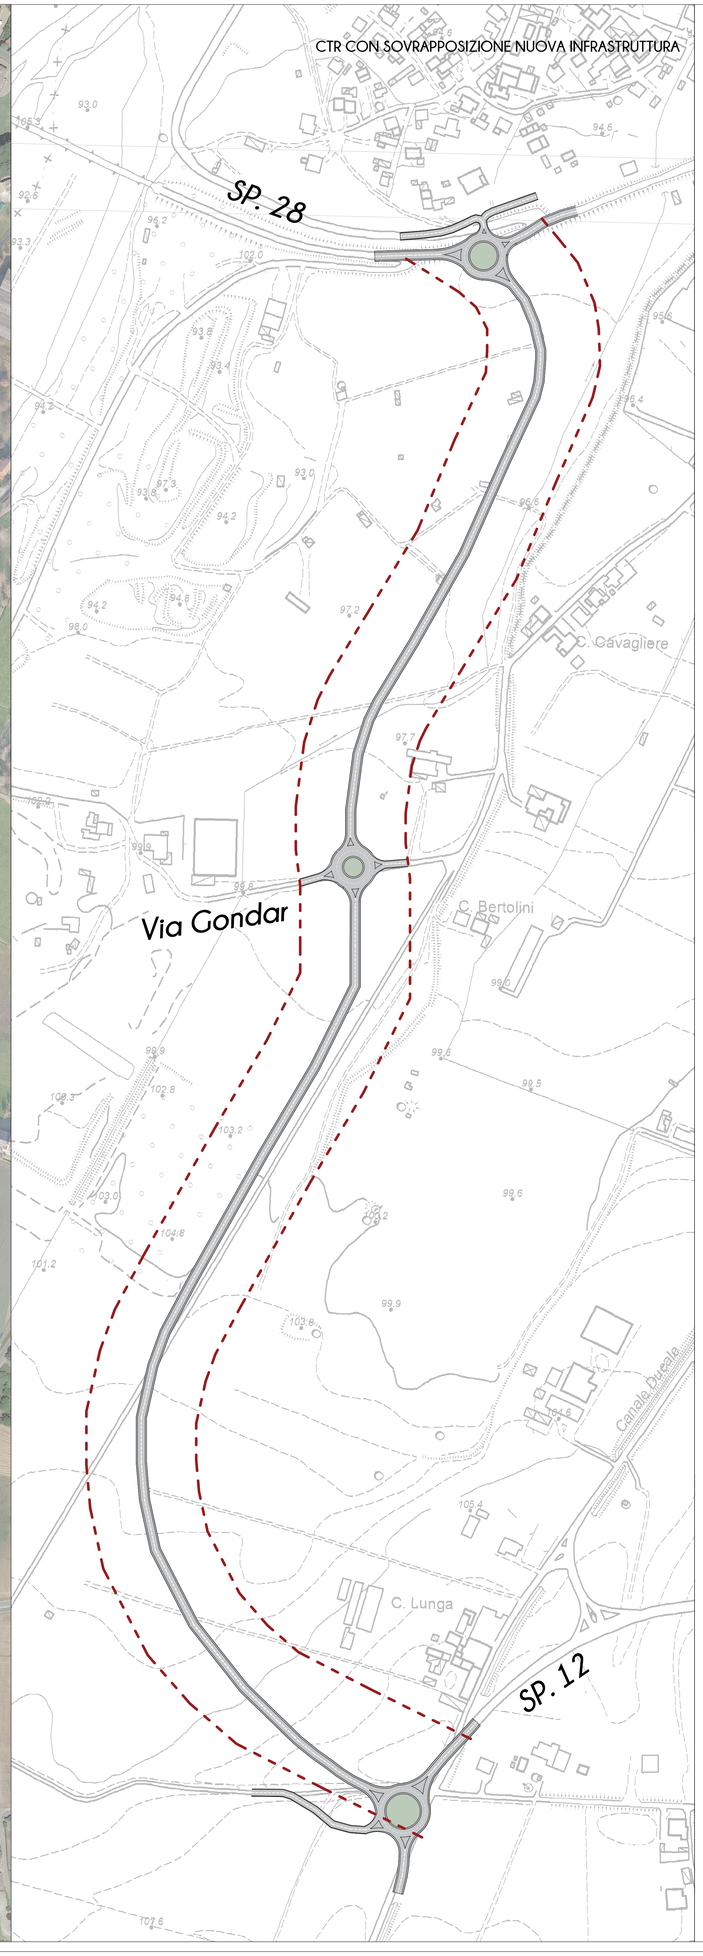
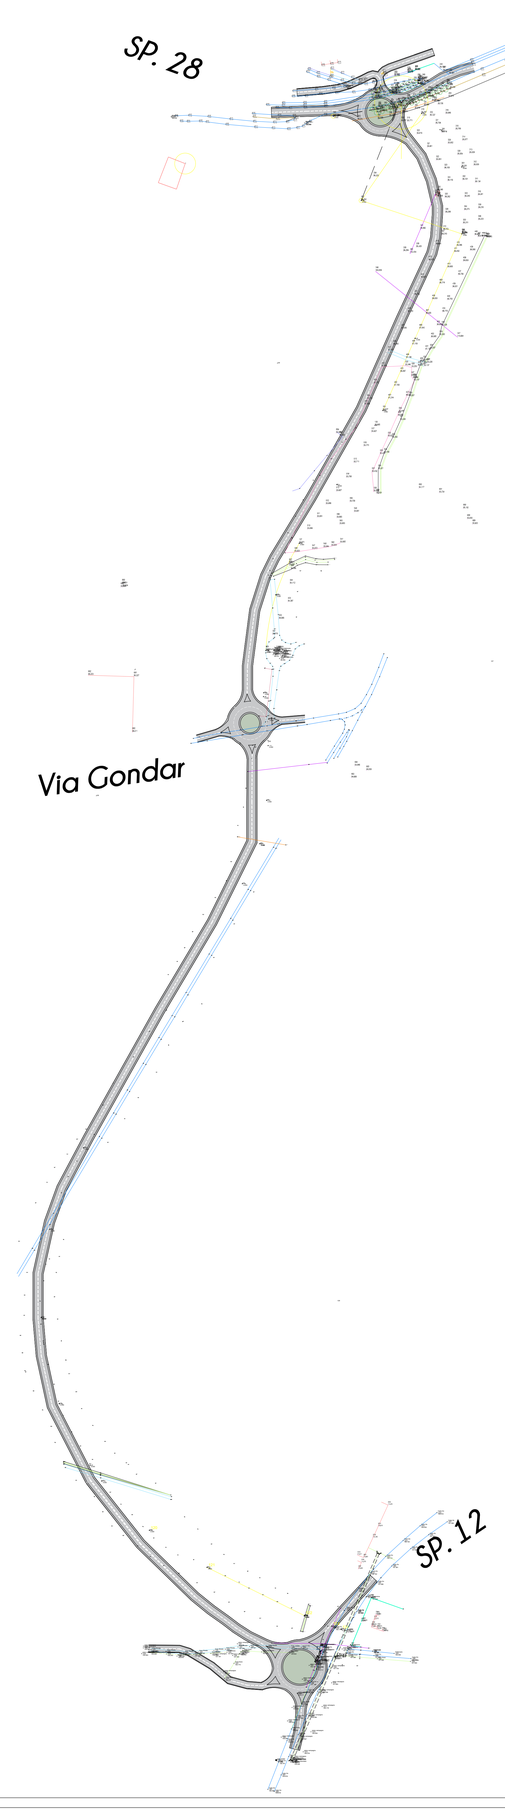
RILIEVO PLANOALTIMETRICO CON SOVRAPPOSIZIONE NUOVA INFRASTRUTTURA