



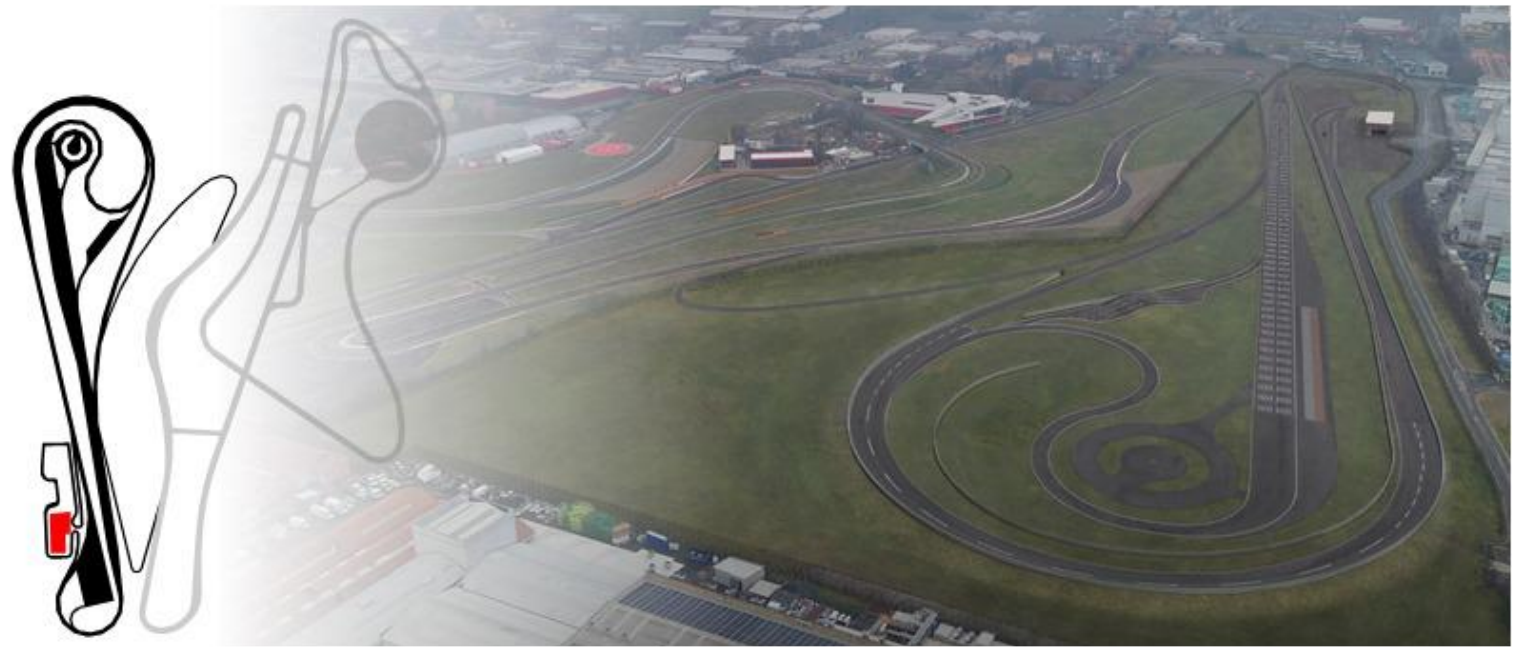


COMMITTENZA E SOGGETTO PROPONENTE:
FERRARI S.P.A.
Via Abetone inferiore, 4
41053 Maranello (MO)
Tel: +39 05 36 94 92 90
Fax: +39 0536 24 14 76
www.ferrari.com

ENTE:

COMUNE DI FIORANO

PROVINCIA DI MODENA

TEST TRACK - OFFICINA
INTERVENTO DI AMPLIAMENTO ATTIVITA' PRODUTTIVA ESISTENTE DITTA FERRARI S.P.A. IN VARIANTE ALLA
PIANIFICAZIONE URBANISTICA VIGENTE AI SENSI DELL'ART.53 DELLA L.R. 24/2017

PERMESSO DI COSTRUIRE



FASE:	DISCIPLINA:	PROGR:	REVISIONE:
PDC	A	01.03	rev00
OGGETTO:			
INQUADRAMENTO			
RILIEVO FOTOGRAFICO			

FILE PDF: PDC_A-01.03_rev00_RILIEVO FOTOGRAFICO.pdf
CODICE PROGETTO: **2023-126**
FILE: 2023_126 - PDC - Test Track_20 Art. 53
DATA
DESCRIZIONE

PROGETTAZIONE ARCHITETTONICA E INTEGRATA: TIMBRI:



DROMO s.r.l.
Via Emilia all'Ospizio, 34/b
42122 Reggio Emilia
Tel. +39 0522 27 16 95
info@studiodromo.it
www.studiodromo.it



ARCHILINEA s.r.l.
Via Regina Pacis, 86/b
41049 Sassuolo (MO)
Tel. +39 0536 80.64.06
info@archilinea.it
www.archilinea.it



ACCREDITED PCQ
Certificato n. CR-13602062 norma UNI EN ISO 9001:2015
Certificato n. CR-2087A/001 norma UNI EN ISO 14001:2015



DOTT. CARLO BERNARDONI
INGEGNERE
n. 2265/A
FEDERAZIONE ITALIANA INGEGNERI

PROGETTISTA SPECIALISTICO PISTA:	PROGETTO OFFICINA:
ARCHITETTONICO	ARCHITETTONICO ING. LUCA BERNARDONI
STRUTTURE	STRUTTURE ING. LUCA CAPELLARI
ELETTRICO	ELETTRICO ING. PAOLO SCUDERI
MEC-ANTINCENDIO	MEC-ANTINCENDIO ING. PAOLO SCUDERI
GEOLOGO	GEOLOGO
ACUSTICA	ACUSTICA DOTT. CARLO ODORICI

È vietato l'uso di copie non autorizzate di questo disegno, nonché qualsiasi riproduzione, parziale o totale, e qualsiasi forma di trasmissione a concorrenti o a terzi senza previa autorizzazione scritta. (Prescrizioni di legge vigenti per la tutela del diritto di proprietà intellettuale e industriale).