


P-EST

PROSPETTO


1:100

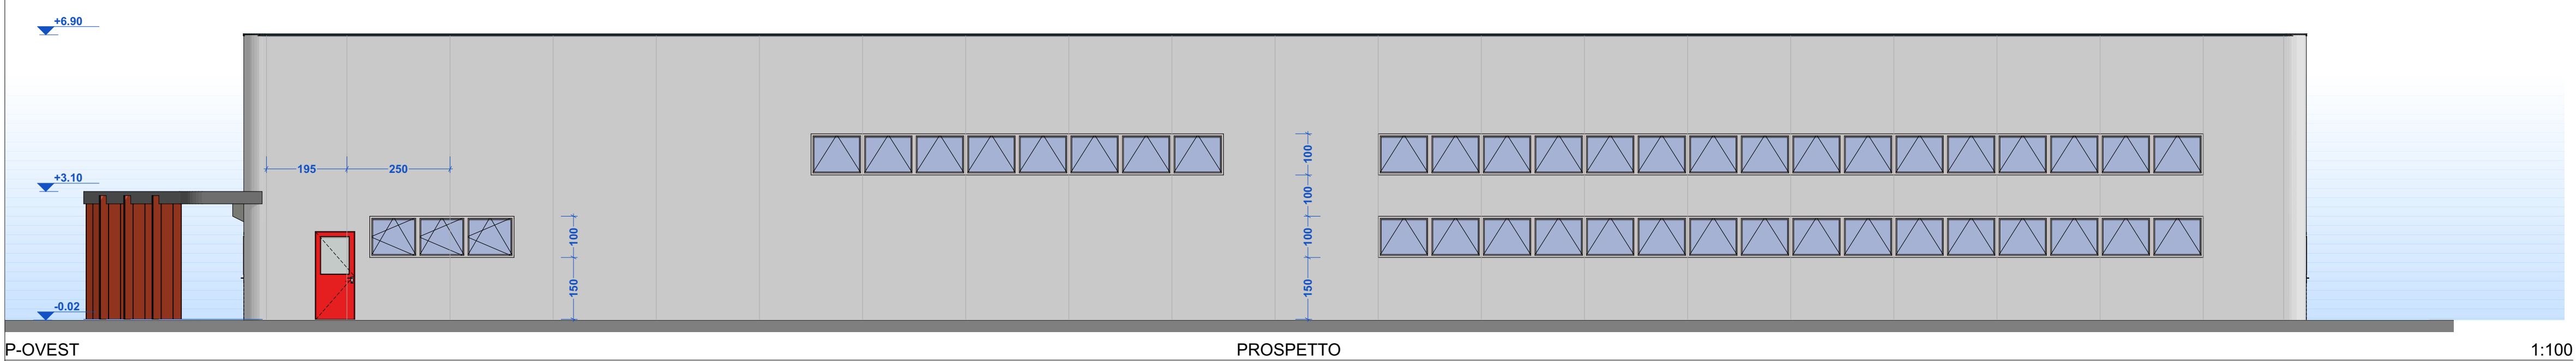

P-OVEST

PROSPETTO


1:100

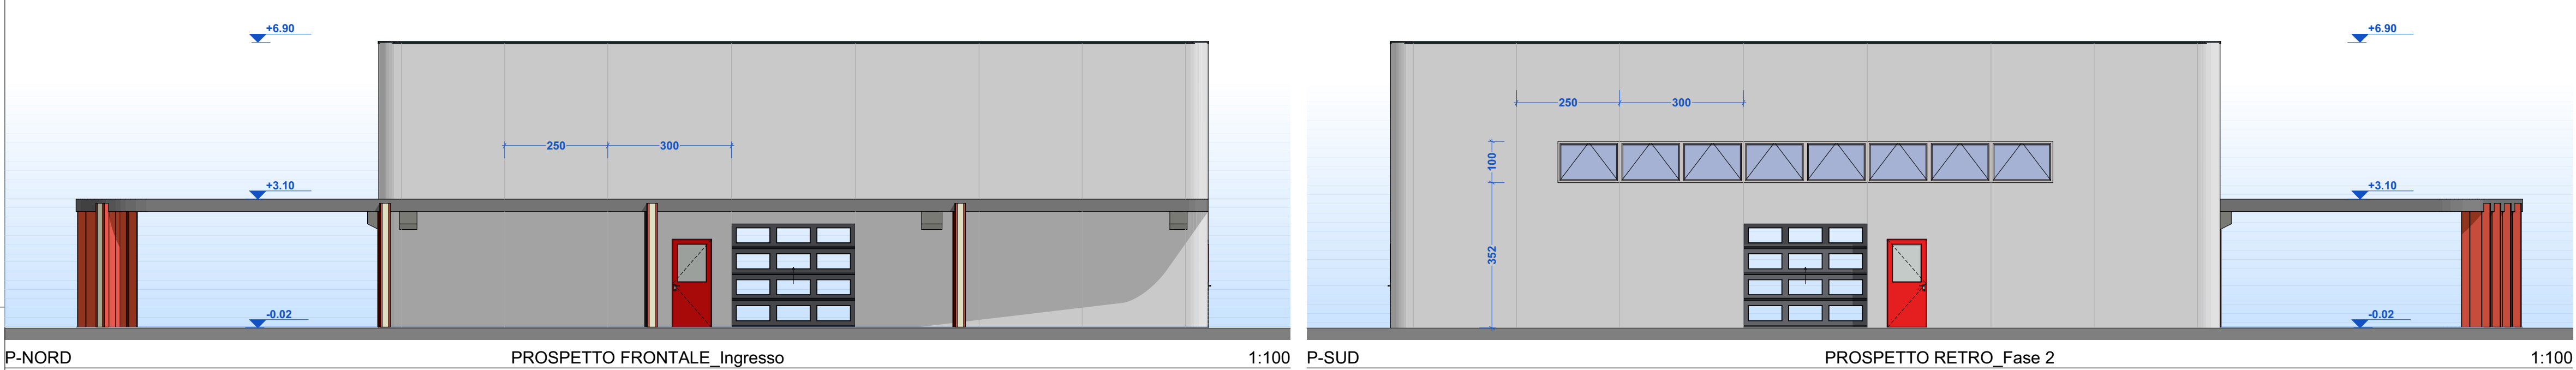

P-NORD

PROSPETTO FRONTALE_Ingresso


1:100

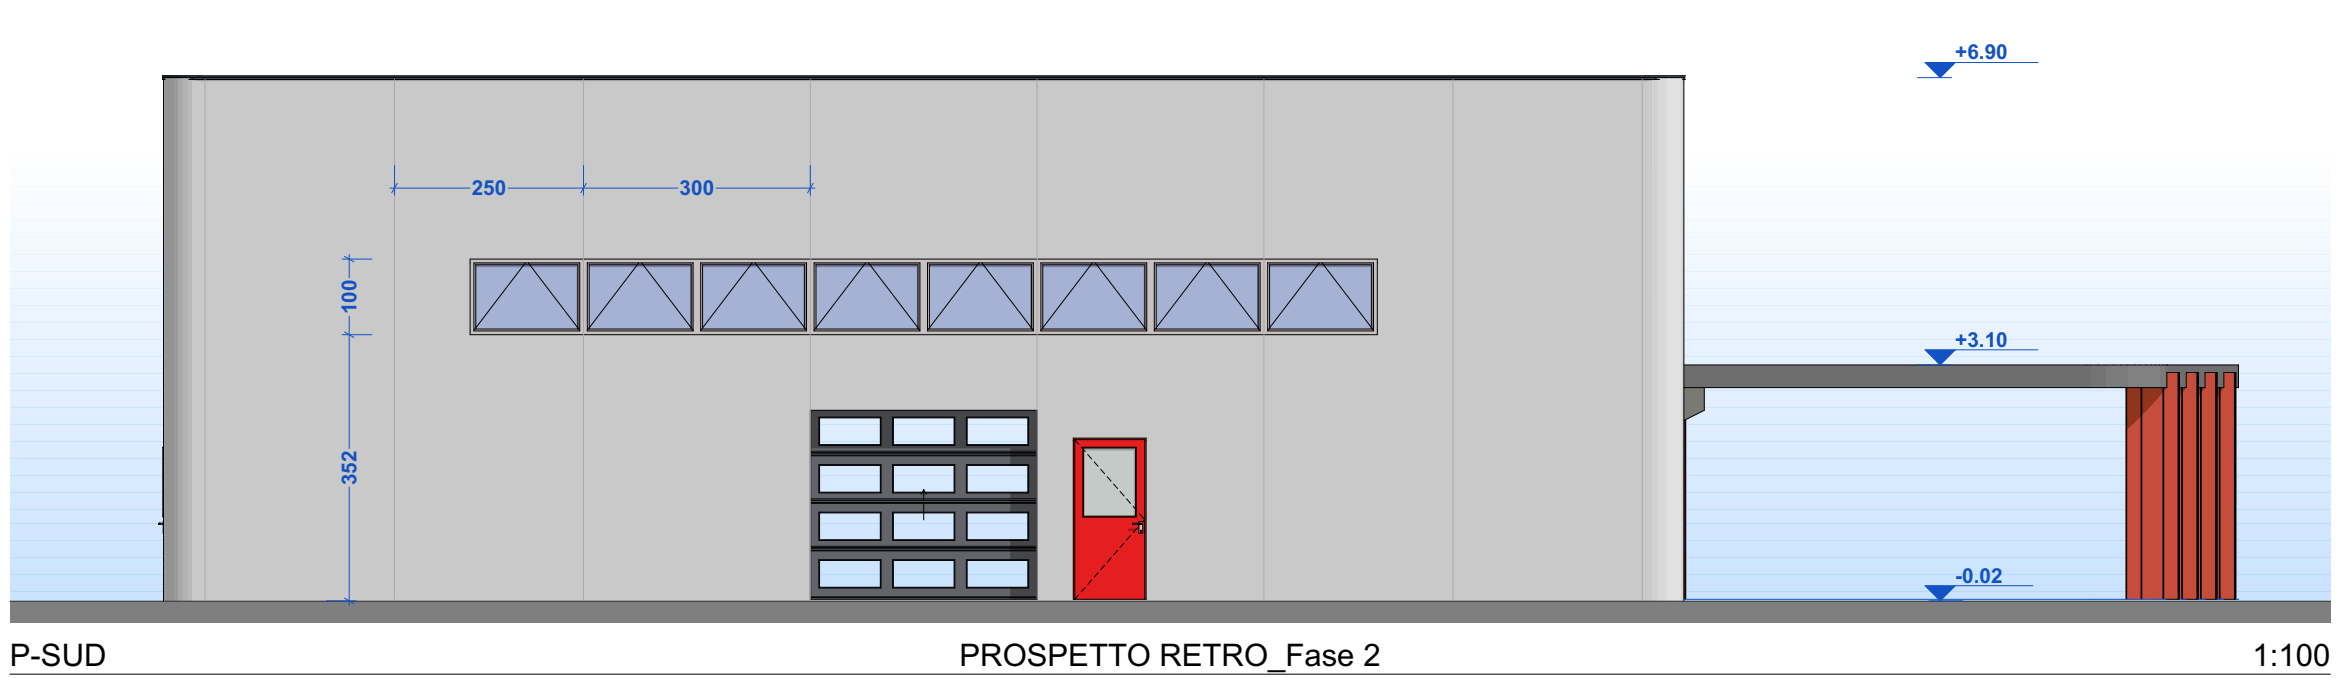

P-SUD

PROSPETTO RETRO_Fase 2


1:100

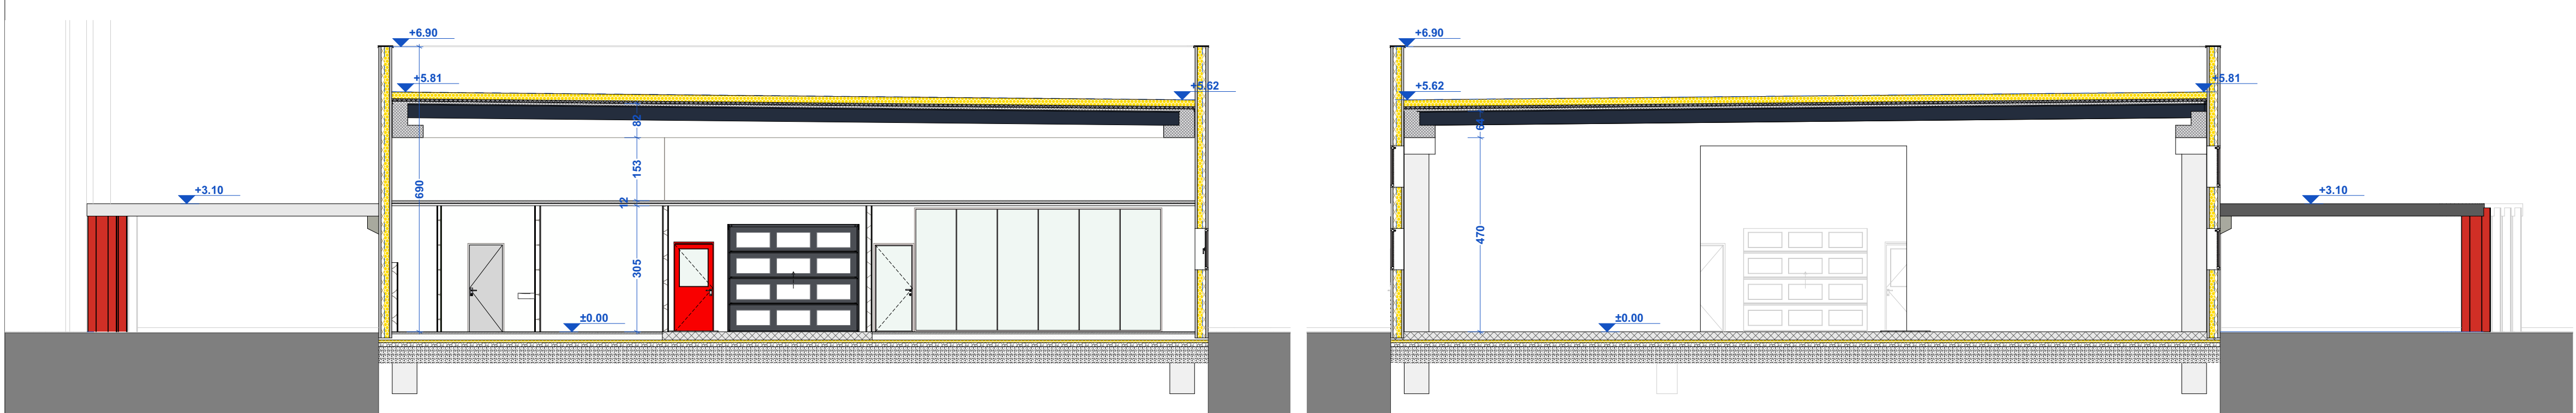

A-A

SEZ EDIFICIO


1:100

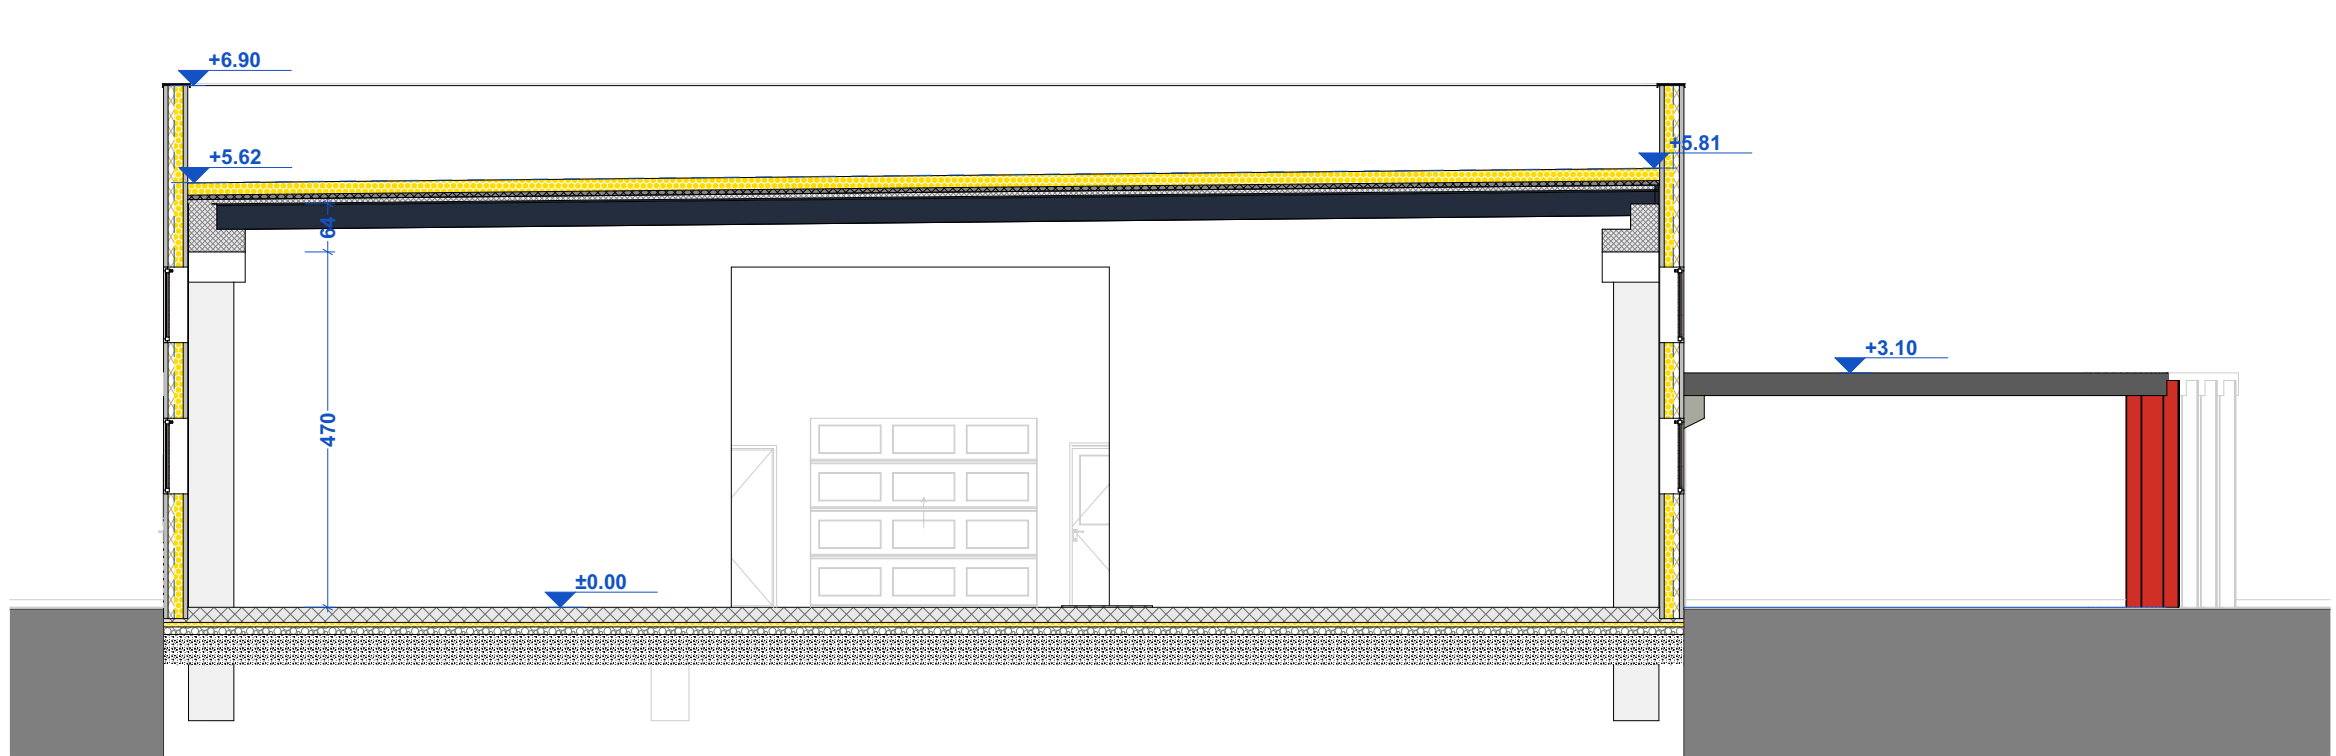

B-B

SEZ EDIFICIO


1:100

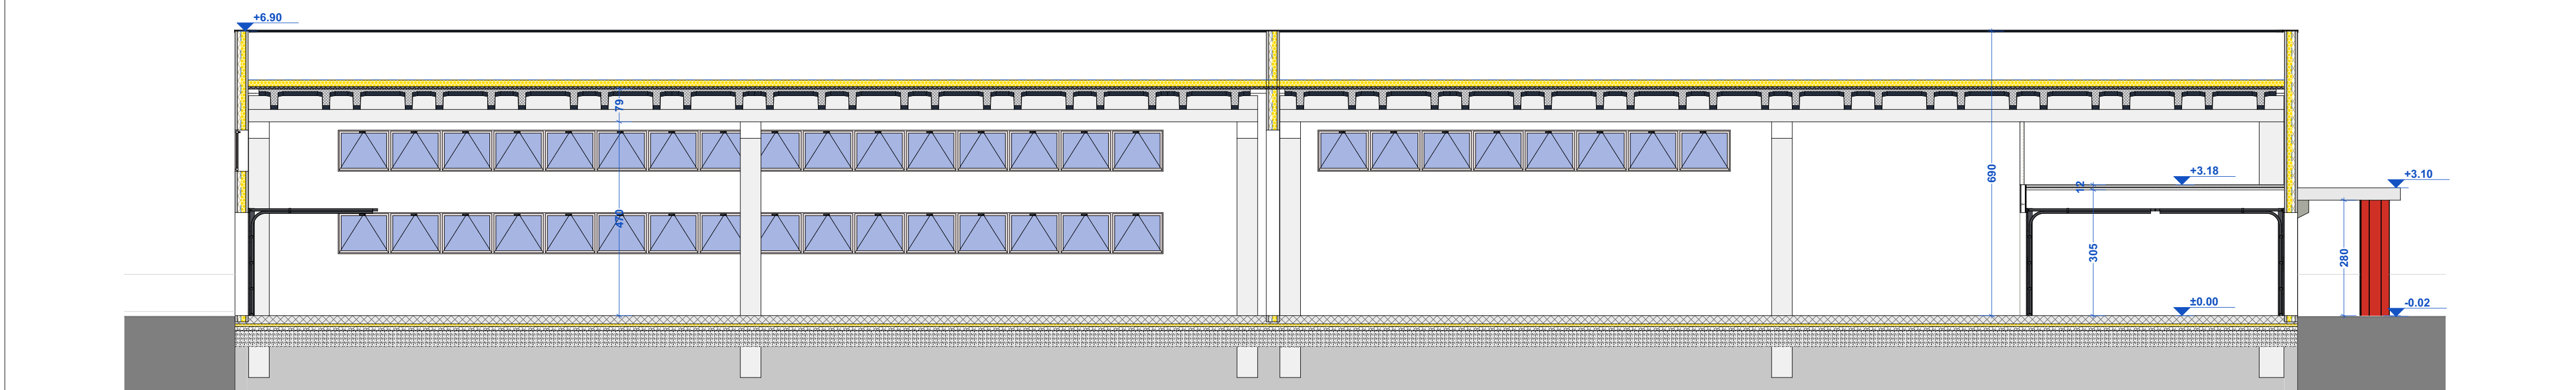

C-C

SEZ EDIFICIO

1:100

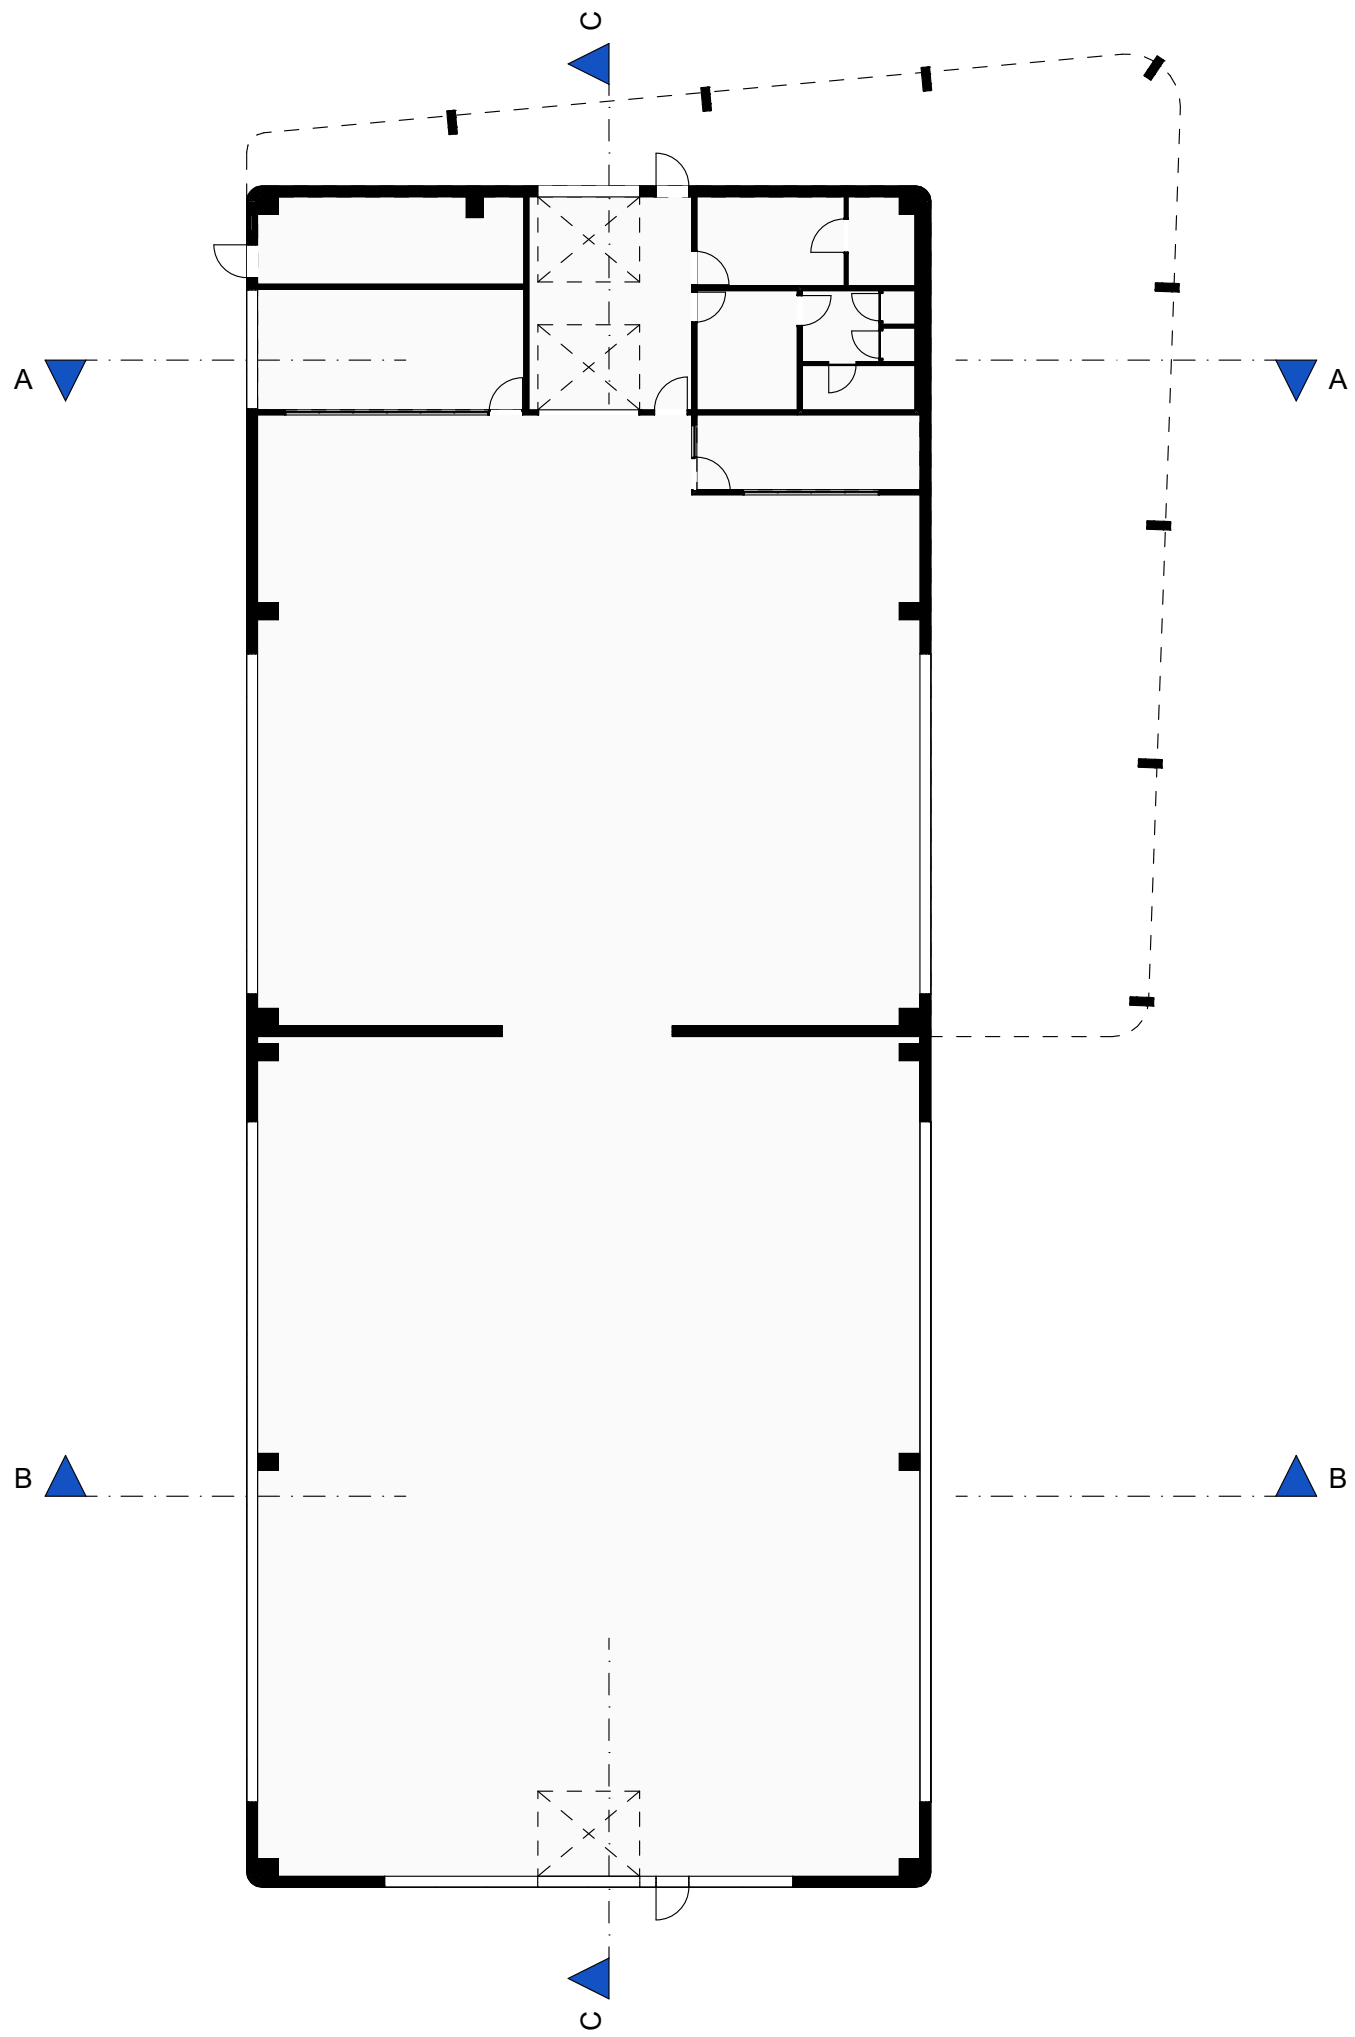

COMMITTEEN E SOGGETTO PROPONENTE:

FERRARI S.P.A.
Via Abetone inferiore, 4
41053 Maranello (MO)
Tel: +39 05 36 94 92 90
Fax: +39 0536 24 14 76
www.ferrari.com

ENTE:



COMUNE DI FIORANO



PROVINCIA DI MODENA

TEST TRACK - OFFICINA
INTERVENTO DI AMPLIAMENTO ATTIVITA' PRODUTTIVA ESISTENTE DITTA FERRARI S.P.A. IN VARIANTE ALLA
PIANIFICAZIONE URBANISTICA VIGENTE AI SENSI DELL'ART.53 DELLA L.R. 24/2017

PERMESSO DI COSTRUIRE



FASE: **PDC** DISCIPLINA: **A** PROGR: **04.03** REVISIONE: **rev00**

OGGETTO:
STATOI DI PROGETTO

PROSPETTI E SEZIONI SDP

FILE PDF: **PDC_A-04.03_rev00_PROSPETTI E SEZIONI SDP.pdf** 00 30/04/2024 EMISSIONE
CODICE PROGETTO: **2023-126** FILE: 2023_126 - PDC - Test Track_20 Art. 53 DATA DESCRIZIONE

PROGETTAZIONE ARCHITETTONICA E INTEGRATA:

DROMO

DROMO s.r.l.
Via Emilia all'Ospizio, 34/b
42122 Reggio Emilia
Tel: +39 0522 27 16 95
info@studiodromo.it
www.studiodromo.it

ARCHILINEA

ARCHILINEA s.r.l.
Via Regina Pacis, 86/b
41049 Sassuolo (MO)
Tel: +39 0536 90.04.06
info@archilinea.it
www.archilinea.it

PROGETTISTA SPECIALISTICO PISTA:

ARCHITETTONICO
STRUTTURE
ELETTRICO
MEC-ANTINCENDIO
GEOLOGO
ACUSTICA

PROGETTO OFFICINA:

ARCHITETTONICO **ING. LUCA BERNARDONI**
STRUTTURE **ING. LUCA CAPELLARI**
ELETTRICO **ING. PAOLO SCUDERI**
MEC-ANTINCENDIO **ING. PAOLO SCUDERI**
GEOLOGO
ACUSTICA **DOCT. CARLO ODORICI**

È vietato l'uso di copie non autorizzate di questo disegno, nonché qualsiasi riproduzione, parziale o totale, e qualsiasi forma di trasmissione a concorrenti o a terzi senza previa autorizzazione scritta. (Prescrizioni di legge vigenti per la tutela del diritto di proprietà intellettuale e industriale).