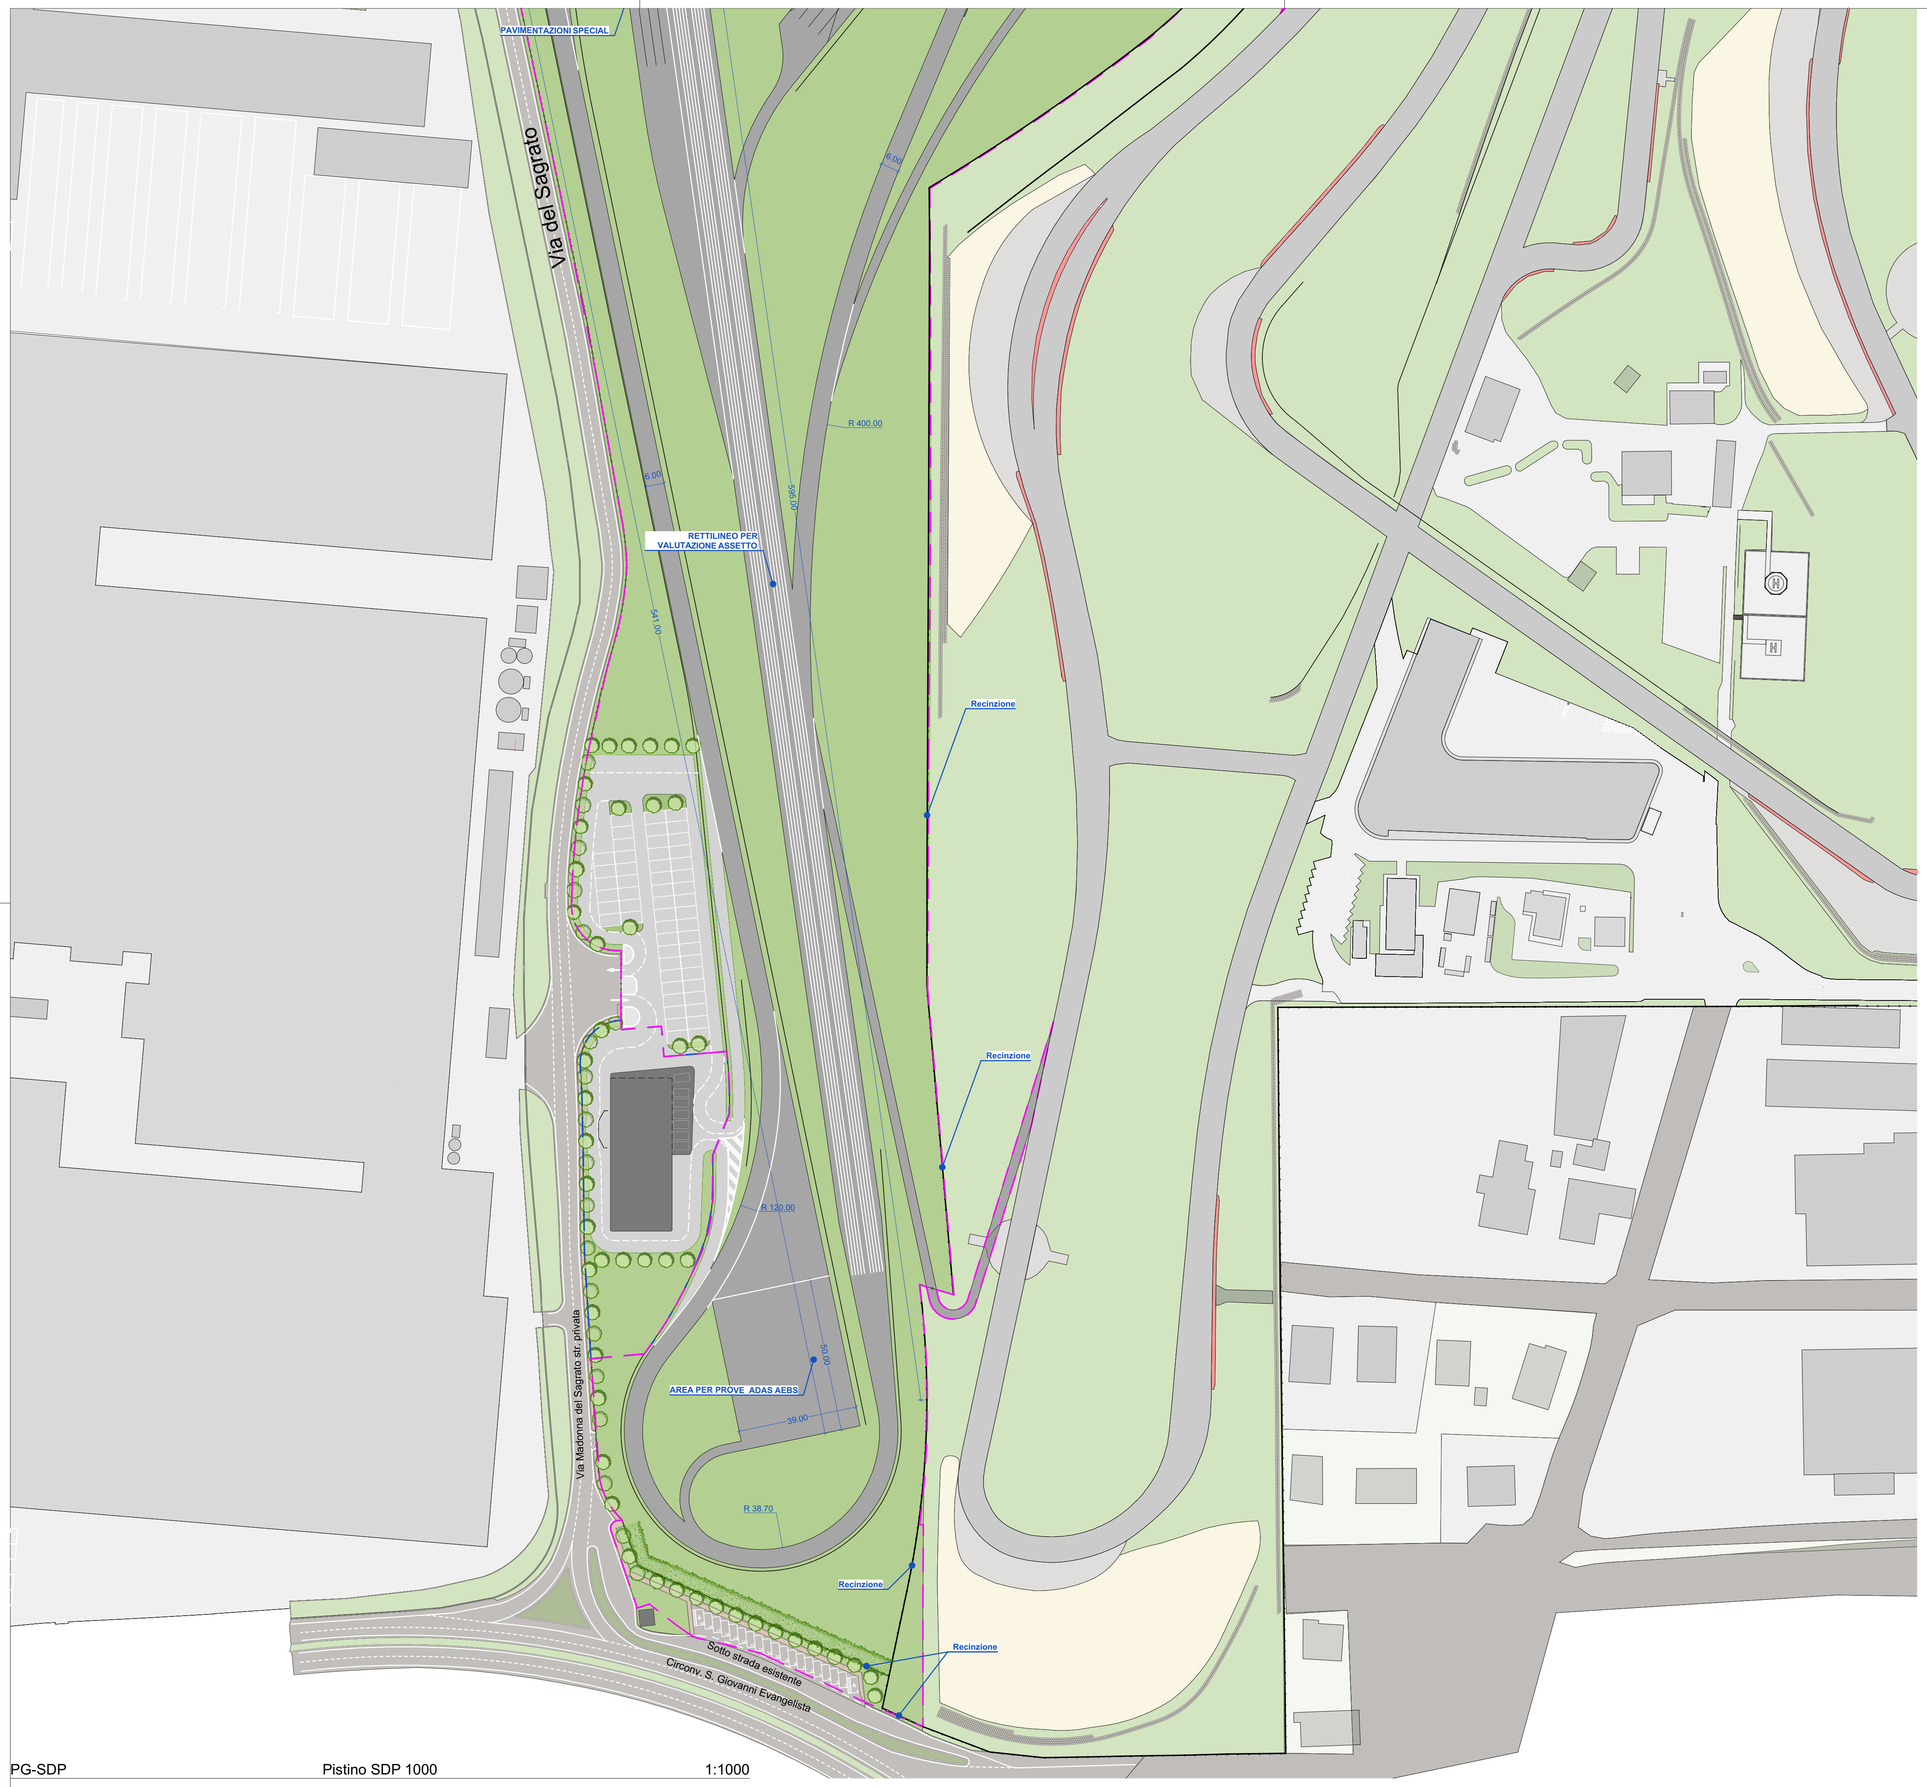

PG-SDP Pistino SDP 1000 1:1000

N

COMMITTENZA E SOGGETTO PROPONENTE:

FERRARI S.P.A.
Via Abetone inferiore, 4
41053 Maranello (MO)
Tel: +39 05 36 94 92 90
Fax: +39 0536 24 14 76
www.ferrari.com

ENTE:

COMUNE DI FIORANO

PROVINCIA DI MODENA

TEST TRACK - OFFICINA

INTERVENTO DI AMPLIAMENTO ATTIVITA' PRODUTTIVA ESISTENTE DITTA FERRARI S.P.A. IN VARIANTE ALLA PIANIFICAZIONE URBANISTICA VIGENTE AI SENSI DELL'ART.53 DELLA L.R. 24/2017

PERMESSO DI COSTRUIRE

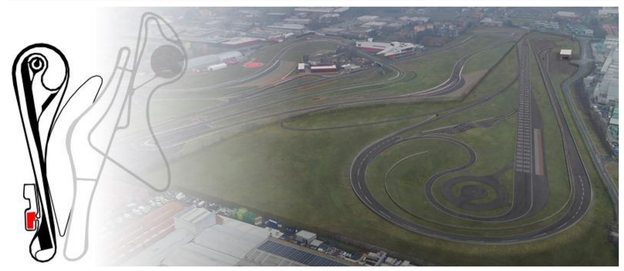

FASE:	DISCIPLINA:	PROGR:	REVISIONE:
PDC	A	04.01	rev00

OGGETTO:

STATO DI PROGETTO

PLANIMETRIA GENERALE SDP

FILE PDF: *PDC_A-04.01_rev00_PLANIMETRIA GENERALE SDP.pdf* 00 30/04/2024 EMISSIONE

CODICE PROGETTO: 2023-126 FILE: *2023_126 - PDC - Test Track_20 Art. 53.pln* REV. DATA DESCRIZIONE

PROGETTAZIONE ARCHITETTONICA E INTEGRATA:

DROMO s.r.l.
Via Emilia all'Ospizio, 34/b
42122 Reggio Emilia
Tel. +39 0522 27 16 95
info@studiodromo.it
www.studiodromo.it

ARCHILINEA s.r.l.
Via Regina Pacis, 86/b
41049 Sassuolo (MO)
Tel. +39 0536 80.64.06
info@archilinea.it
www.archilinea.it

Certificato a CR-DRO/002 norma UNI EN ISO 9001:2015
Certificato a CR-2007A/001 norma UNI EN ISO 14001:2015

TIMBRI:

PROGETTISTA SPECIALISTICO PISTA:		PROGETTO OFFICINA:	
ARCHITETTONICO		ARCHITETTONICO	ING. LUCA BERNARDONI
STRUTTURE		STRUTTURE	ING. LUCA CAPELLARI
ELETTRICO		ELETTRICO	ING. PAOLO SCUDERI
MEC-ANTINCENDIO		MEC-ANTINCENDIO	ING. PAOLO SCUDERI
GEOLOGO		GEOLOGO	
ACUSTICA		ACUSTICA	DOTT. CARLO ODORICI

È vietato l'uso di copie non autorizzate di questo disegno, nonché qualsiasi riproduzione, parziale o totale, e qualsiasi forma di trasmissione a concorrenti o a terzi senza previa autorizzazione scritta. (Prescrizioni di legge vigenti per la tutela del diritto di proprietà intellettuale e industriale).