


LEGENDA MACCHINE ESISTENTI	
M1	Tramoggia di carico materiale in ingresso
M2	Nastro trasportatore
M3	Nastro selezione e cernita manuale
M4	Postazione cernita manuale
M5	Materiale selezionato
M6	Tramoggia di carico materiale selezionato
M7	Compattatore oleodinamico
M8	Pressa
LEGENDA MACCHINE IN PROGETTO	
M9	Nastro trasportatore
M10	Prerompitore
M11	Mulino
M12	Vasca separazione materiale galleggiante
M13	Codea
M14	Centrifuga
M15	Sistema di trasporto pneumatico
M16	Torchio
M17	Quadro elettrico
M18	Sistema di filtrazione delle acque di processo
M19	Impianto di captazione ed abbattimento delle emissioni in atmosfera

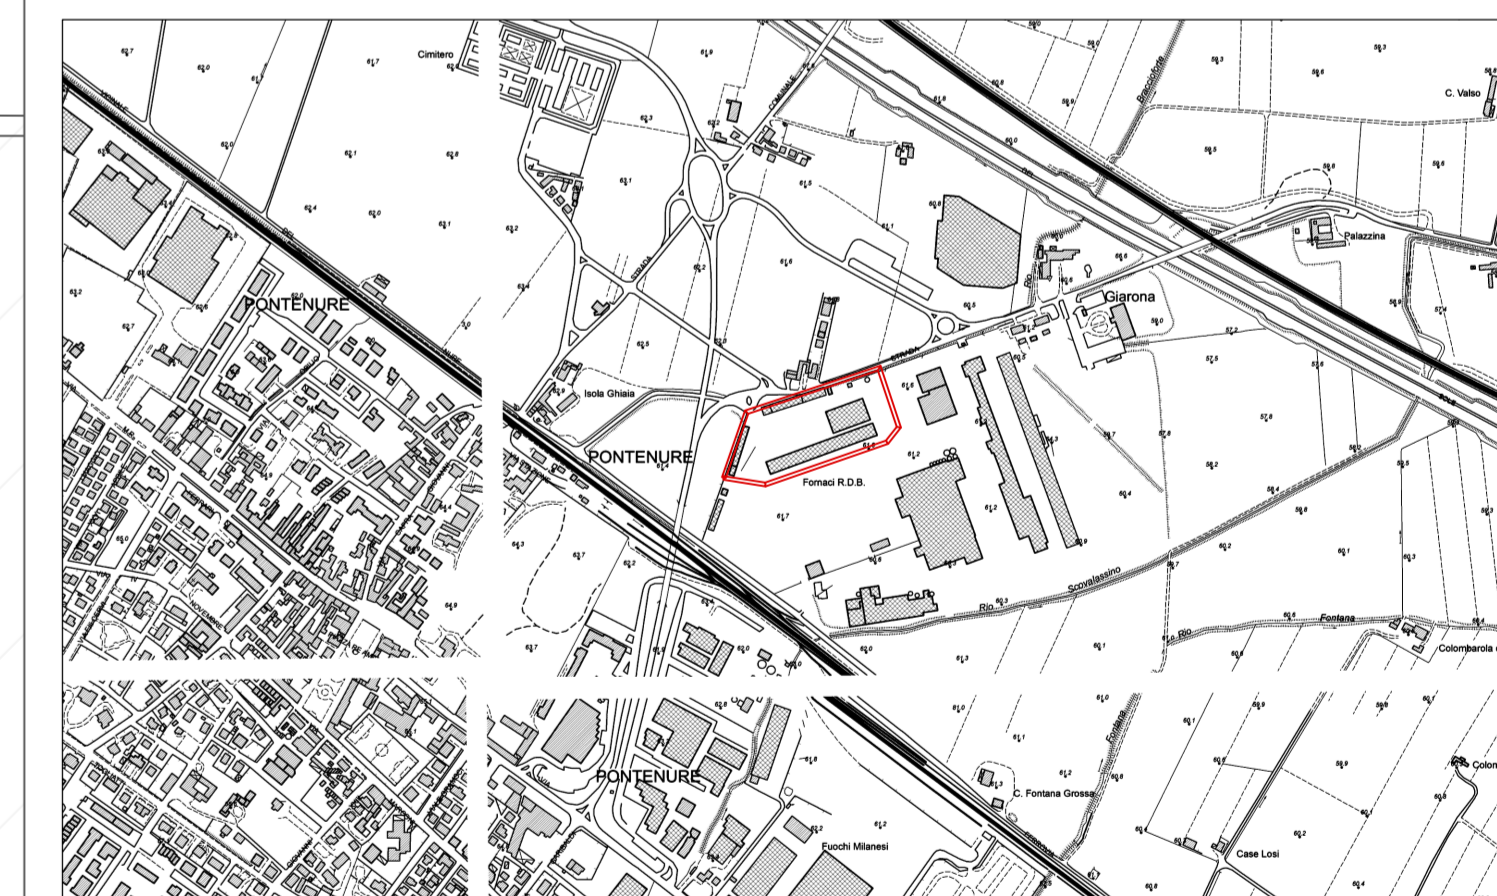

Committente:  
**NL Recycling Italia S.r.l.**  
29010 Pontenure (PC)

Progetto:  
Istanza di screening di VIA per modifica  
impianto gestione rifiuti

Titolo:  
Planimetria esemplificativa di progetto

Tav. n°:  
**1**

Scala:  
**1:200**

Data:  
**07/2024**

Revisioni:

Professionista:

**Te.A. Consulting S.r.l.**  
Via Vincenzo Monti, 32  
20123 Milano  
[www.territoarioambiente.com](http://www.territoarioambiente.com)  
[info@territoarioambiente.com](mailto:info@territoarioambiente.com)

Rif. interno: V:\NL RECYCLING ITALIA SRL\A0058\0240502\_Livello di VIA\02 Tavole\2024\0602 Planimetria generale stabilimento.dwg

PROPRIETÀ RISERVATA - VIETATA OGNI RIPRODUZIONE NON AUTORIZZATA