




STATO ATTUALE - SEZIONE A-A 1:50

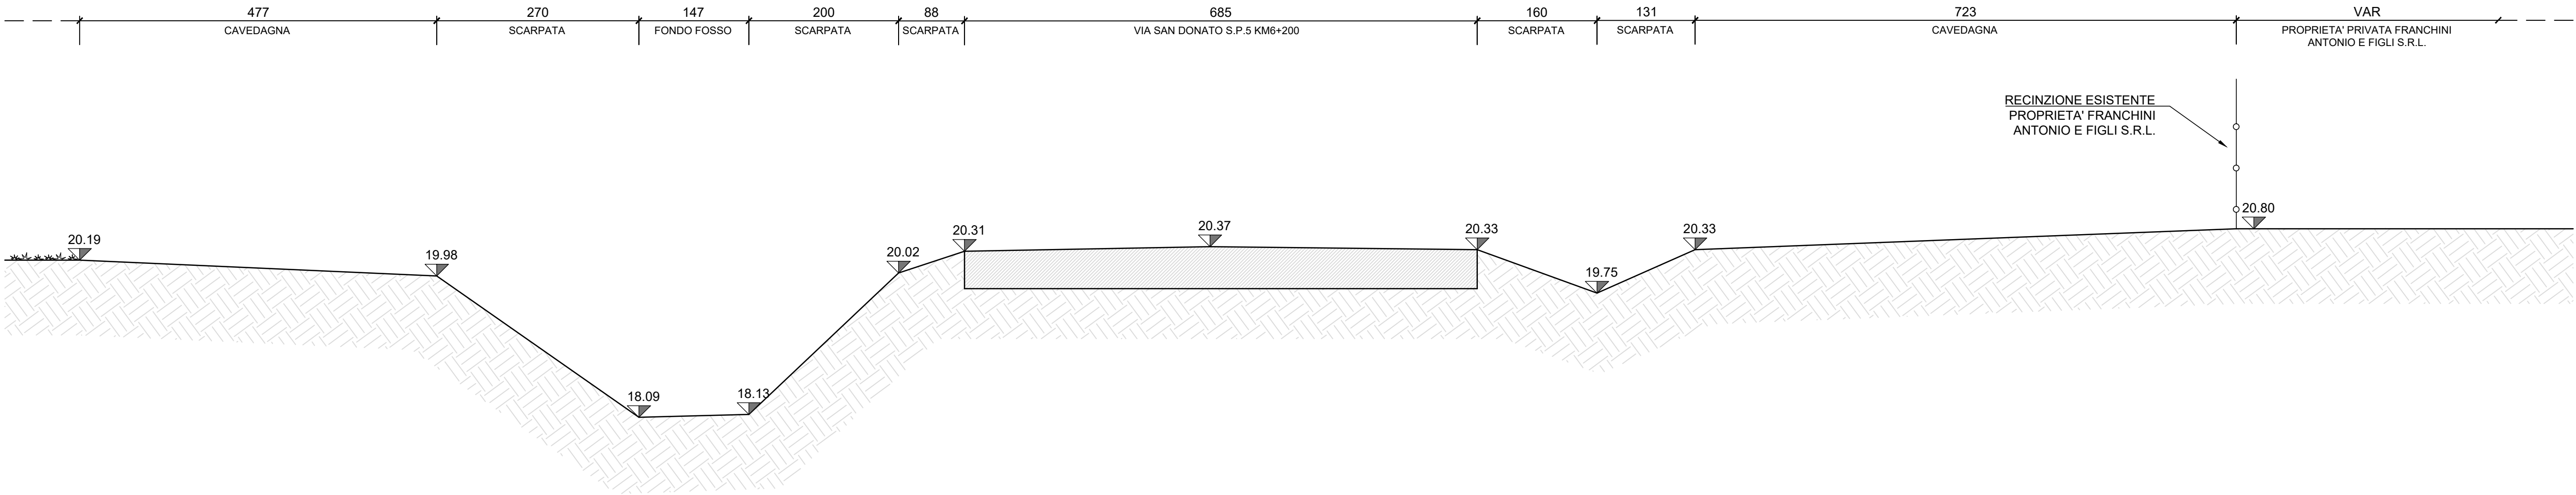


STATO ATTUALE - SEZIONE B-B 1:50

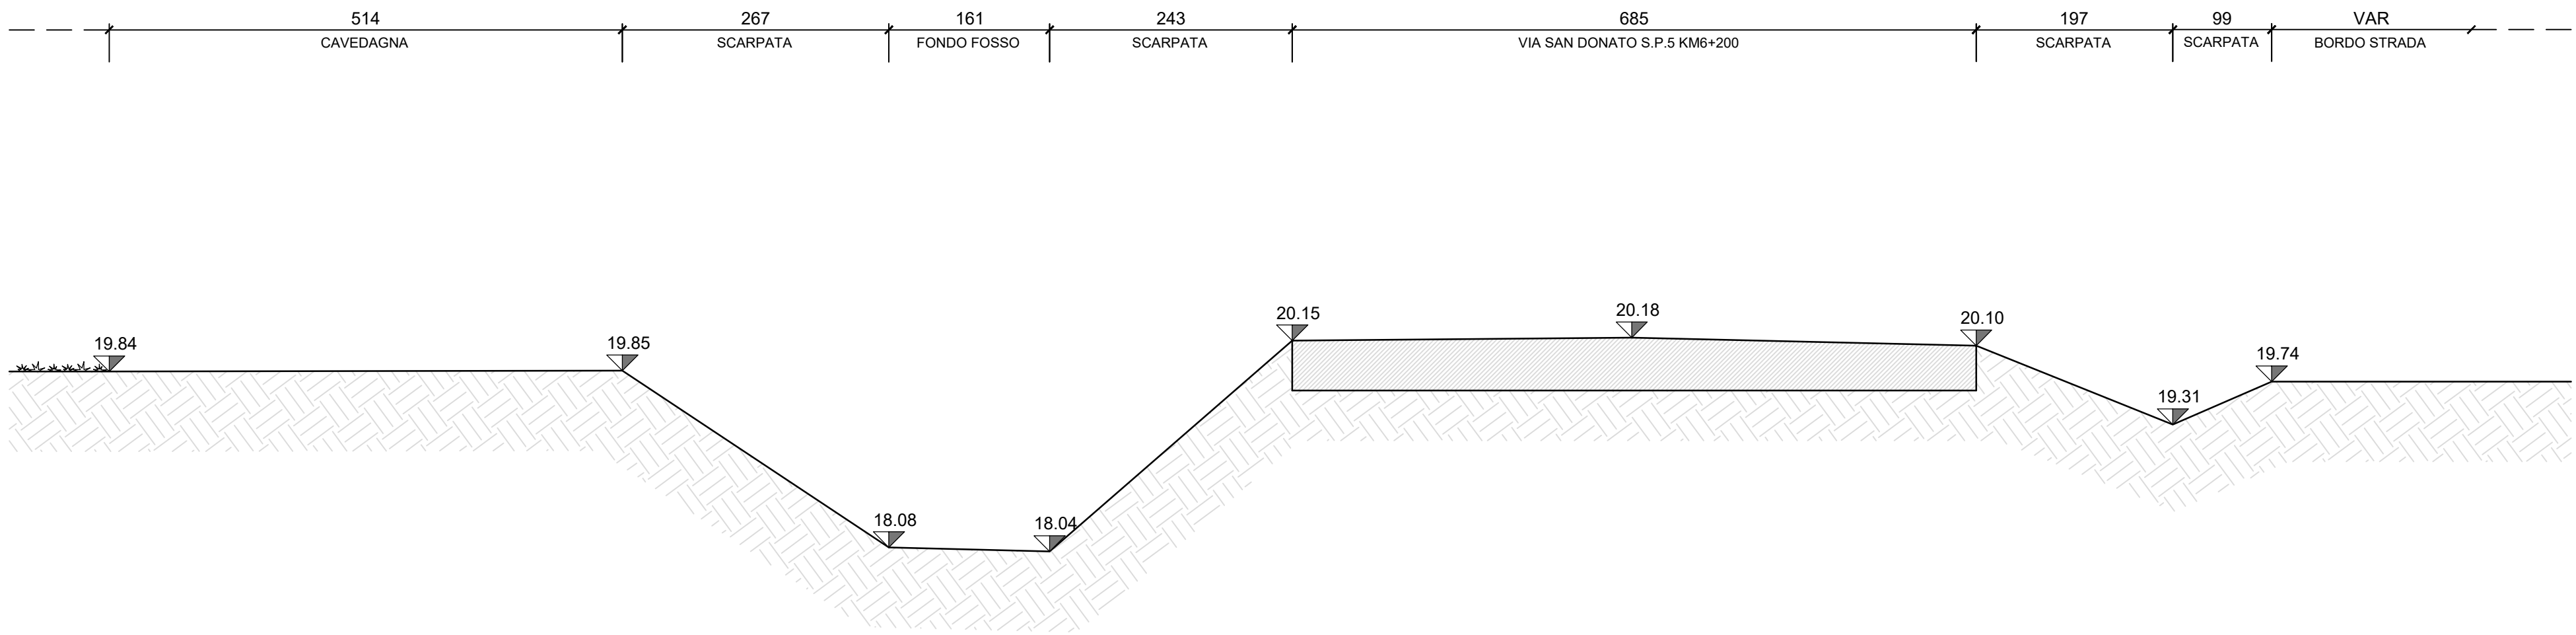


STATO DI PROGETTO - SEZIONE A-A 1:50

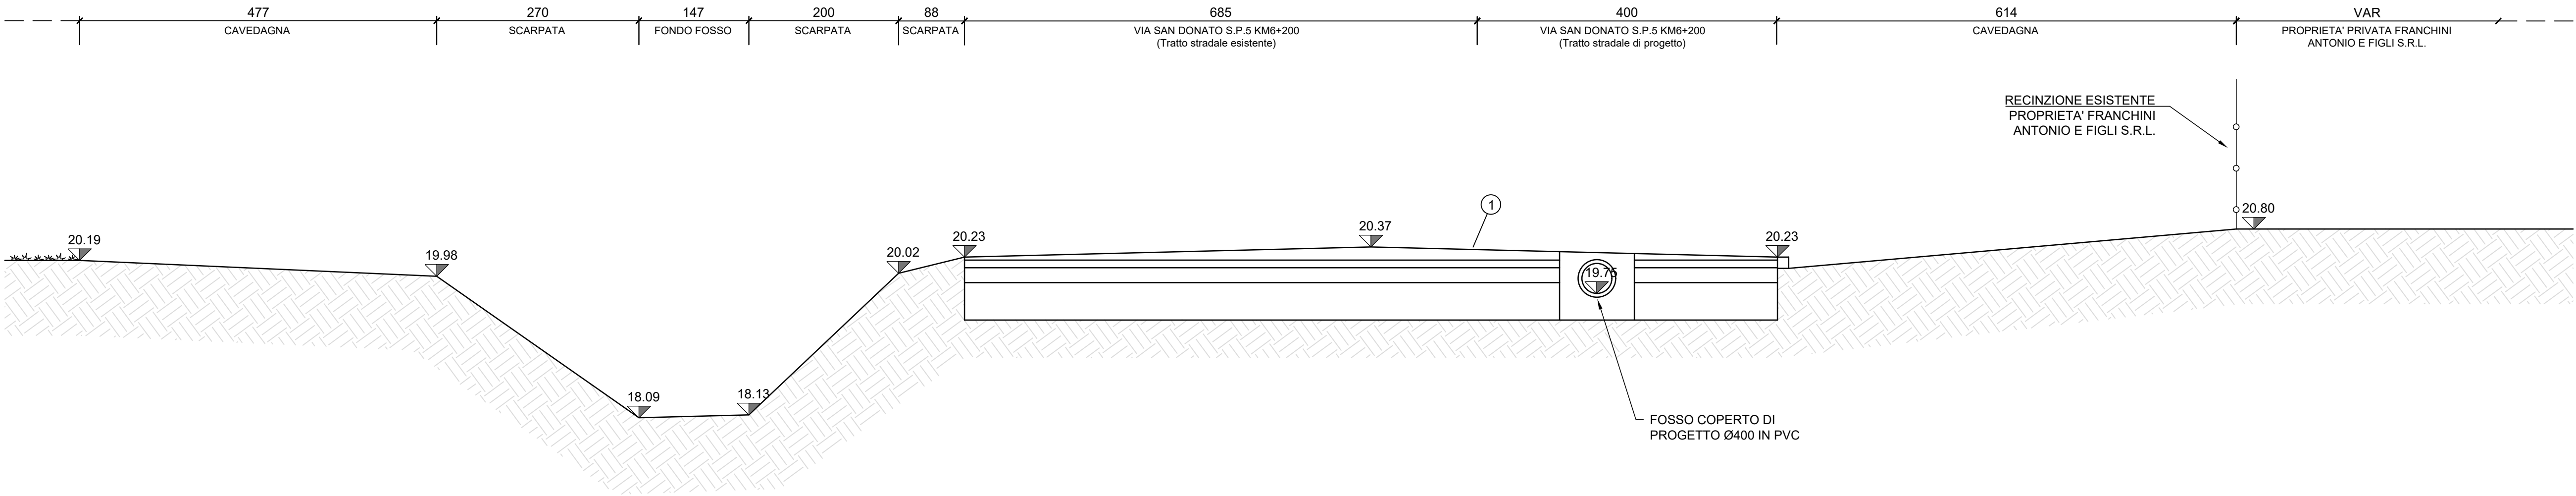


STATO DI PROGETTO - SEZIONE B-B 1:50

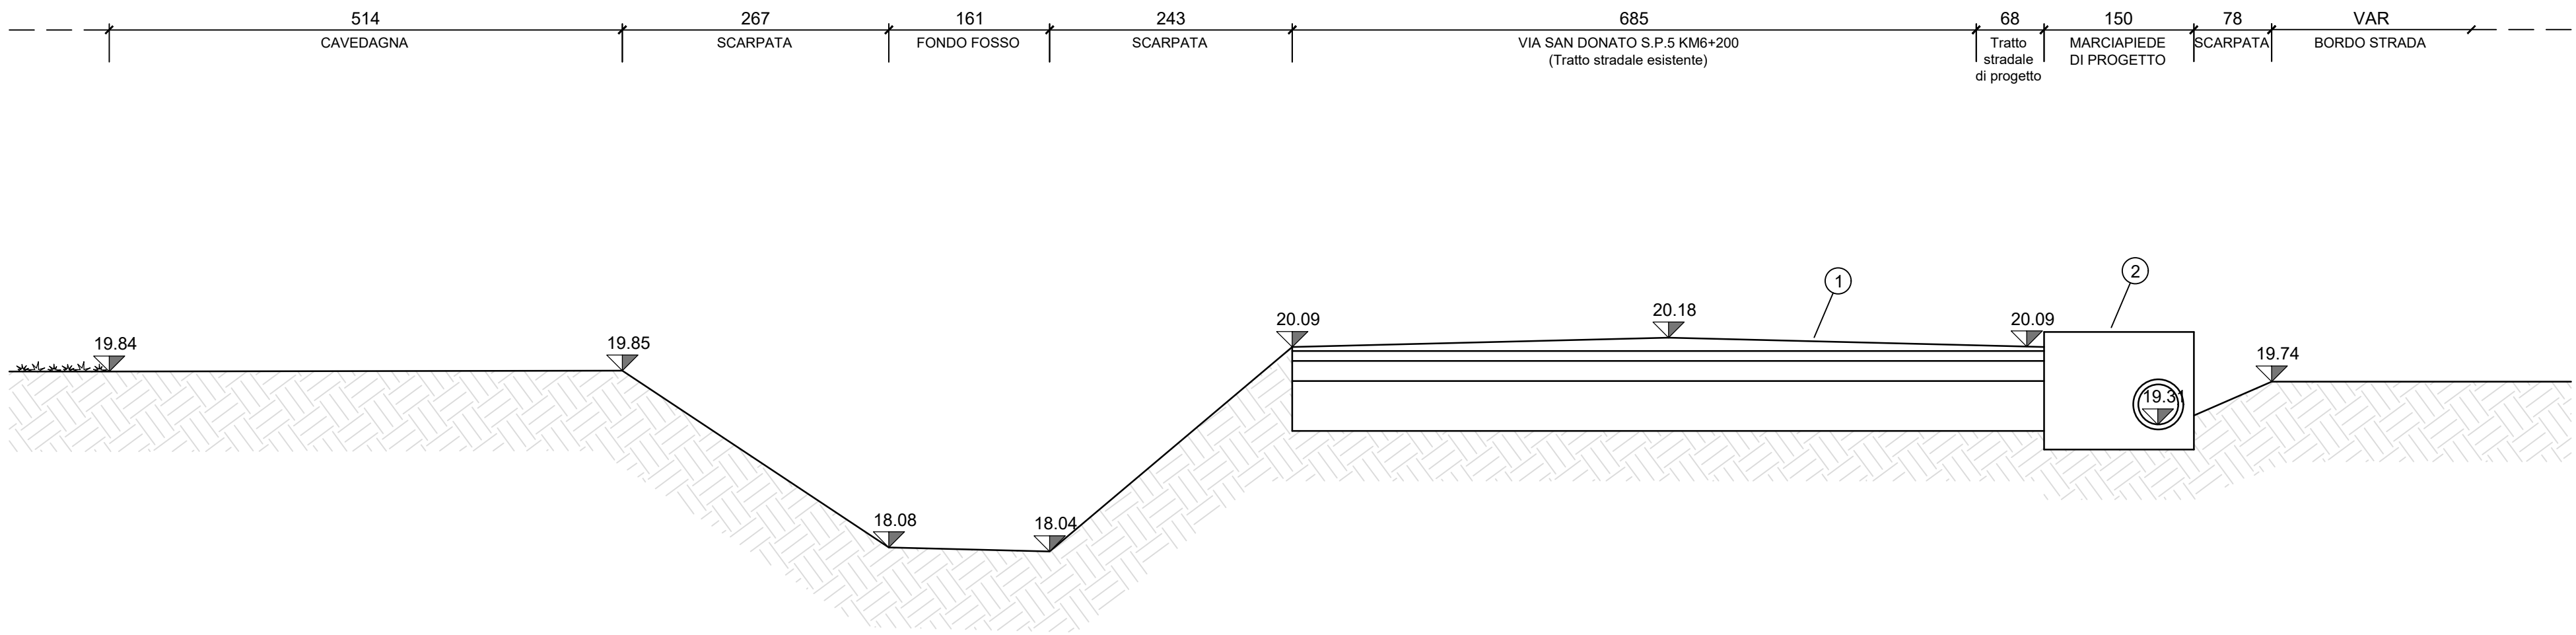



PACCHETTO STRADALE 1:10

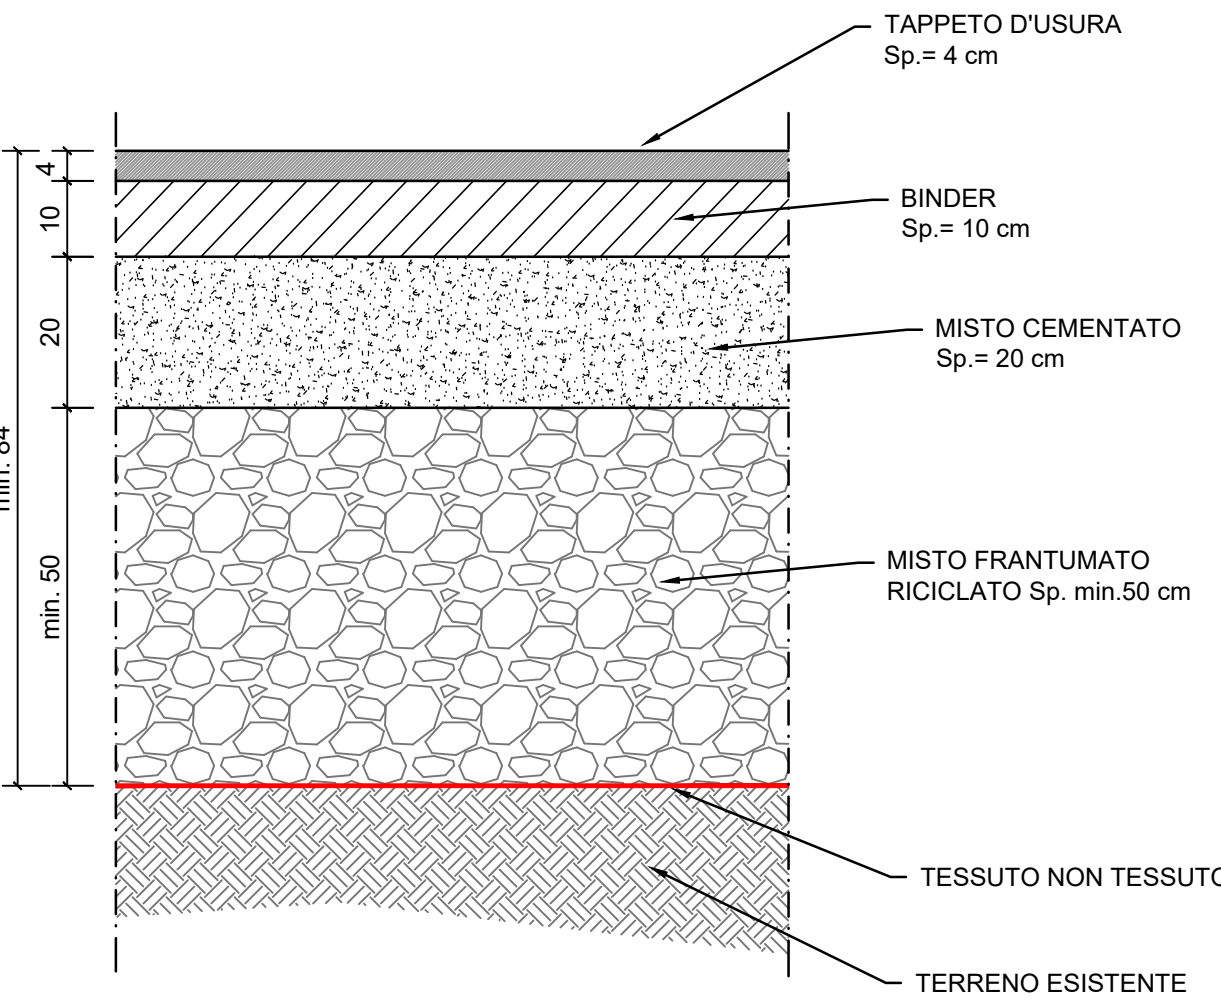

PACCHETTO MARCIAPIEDE 1:10

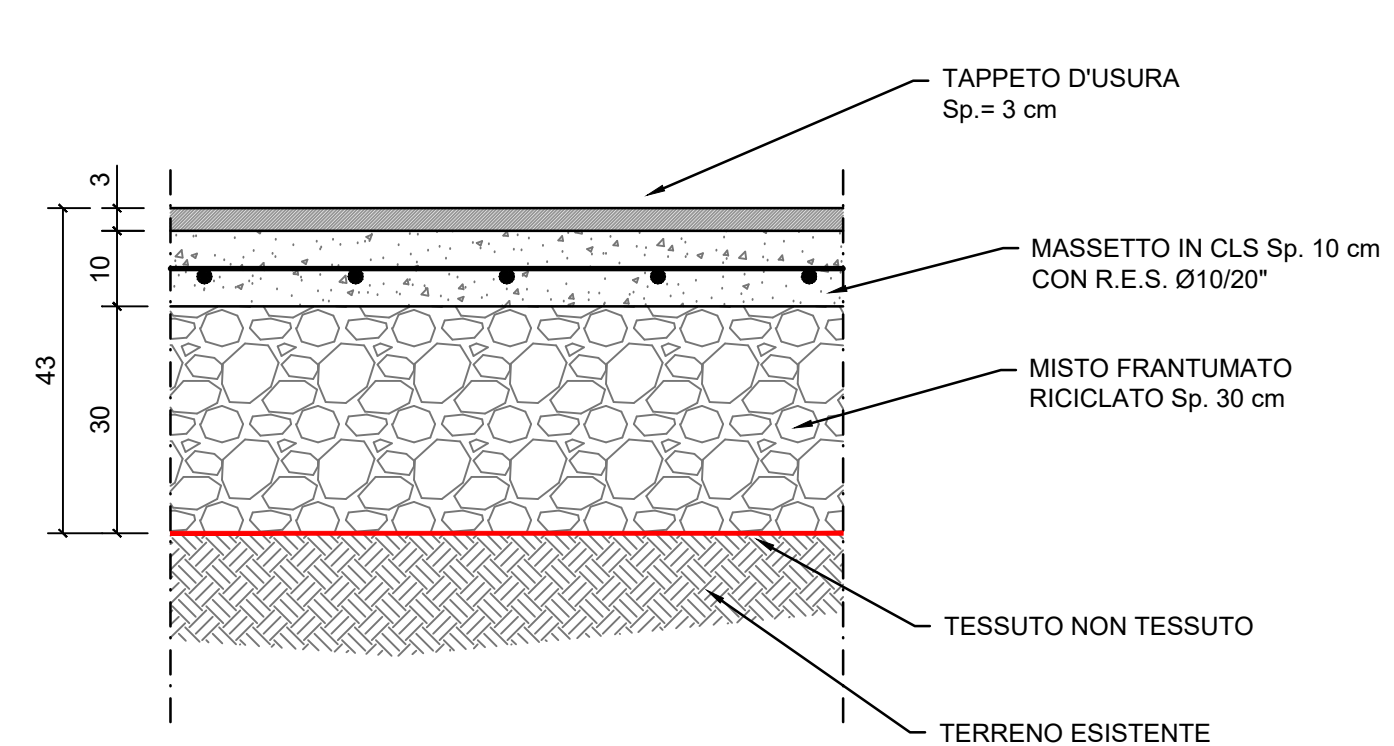

PARTICOLARE CORDOLO IN CLS 1:10

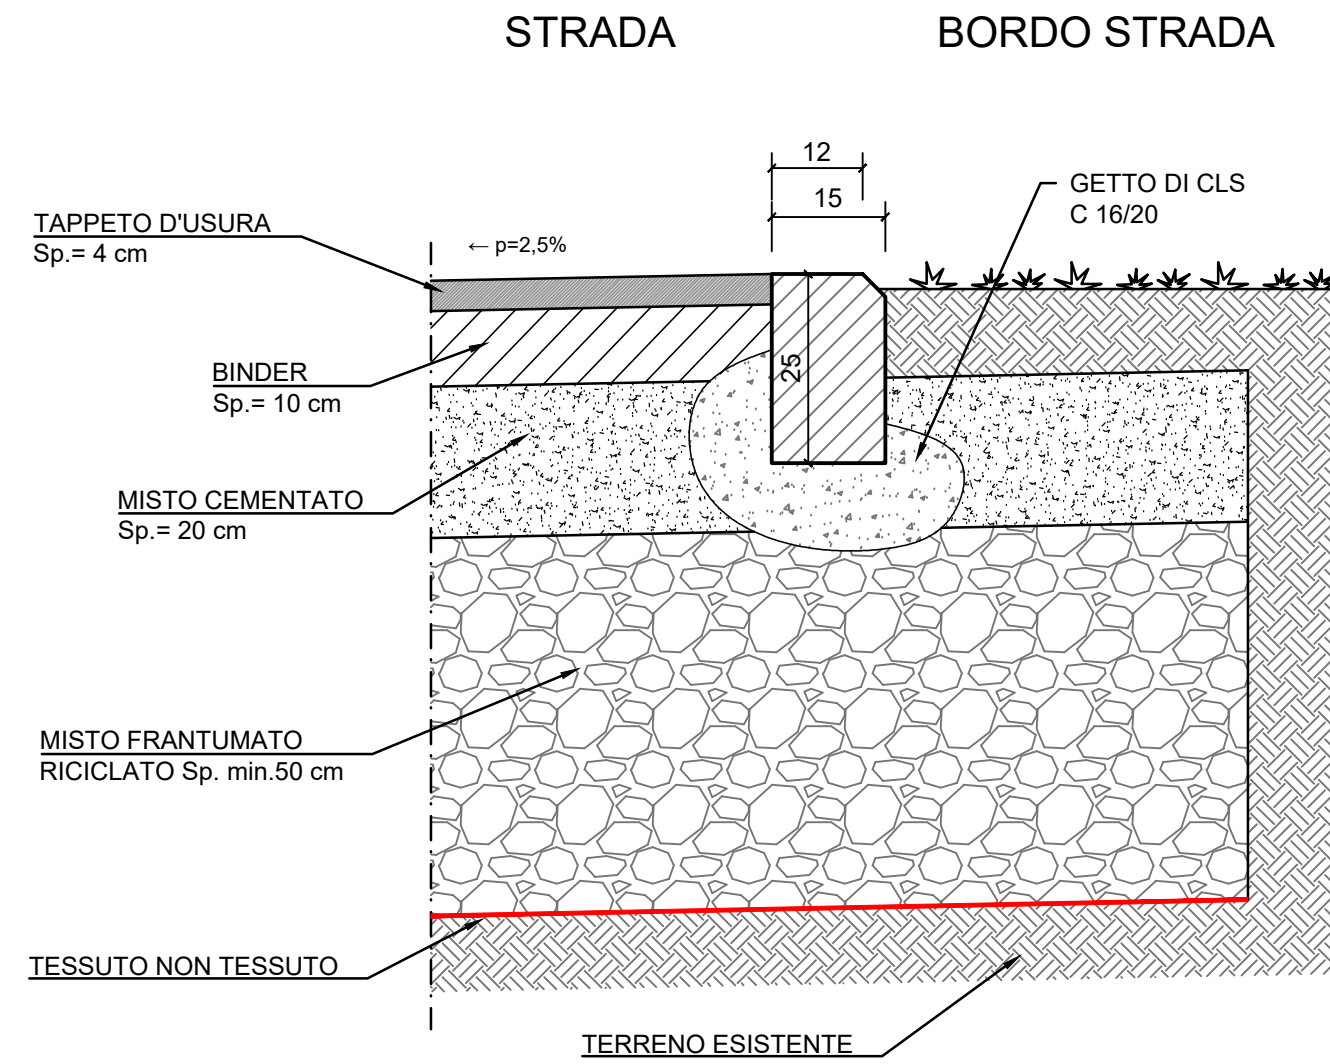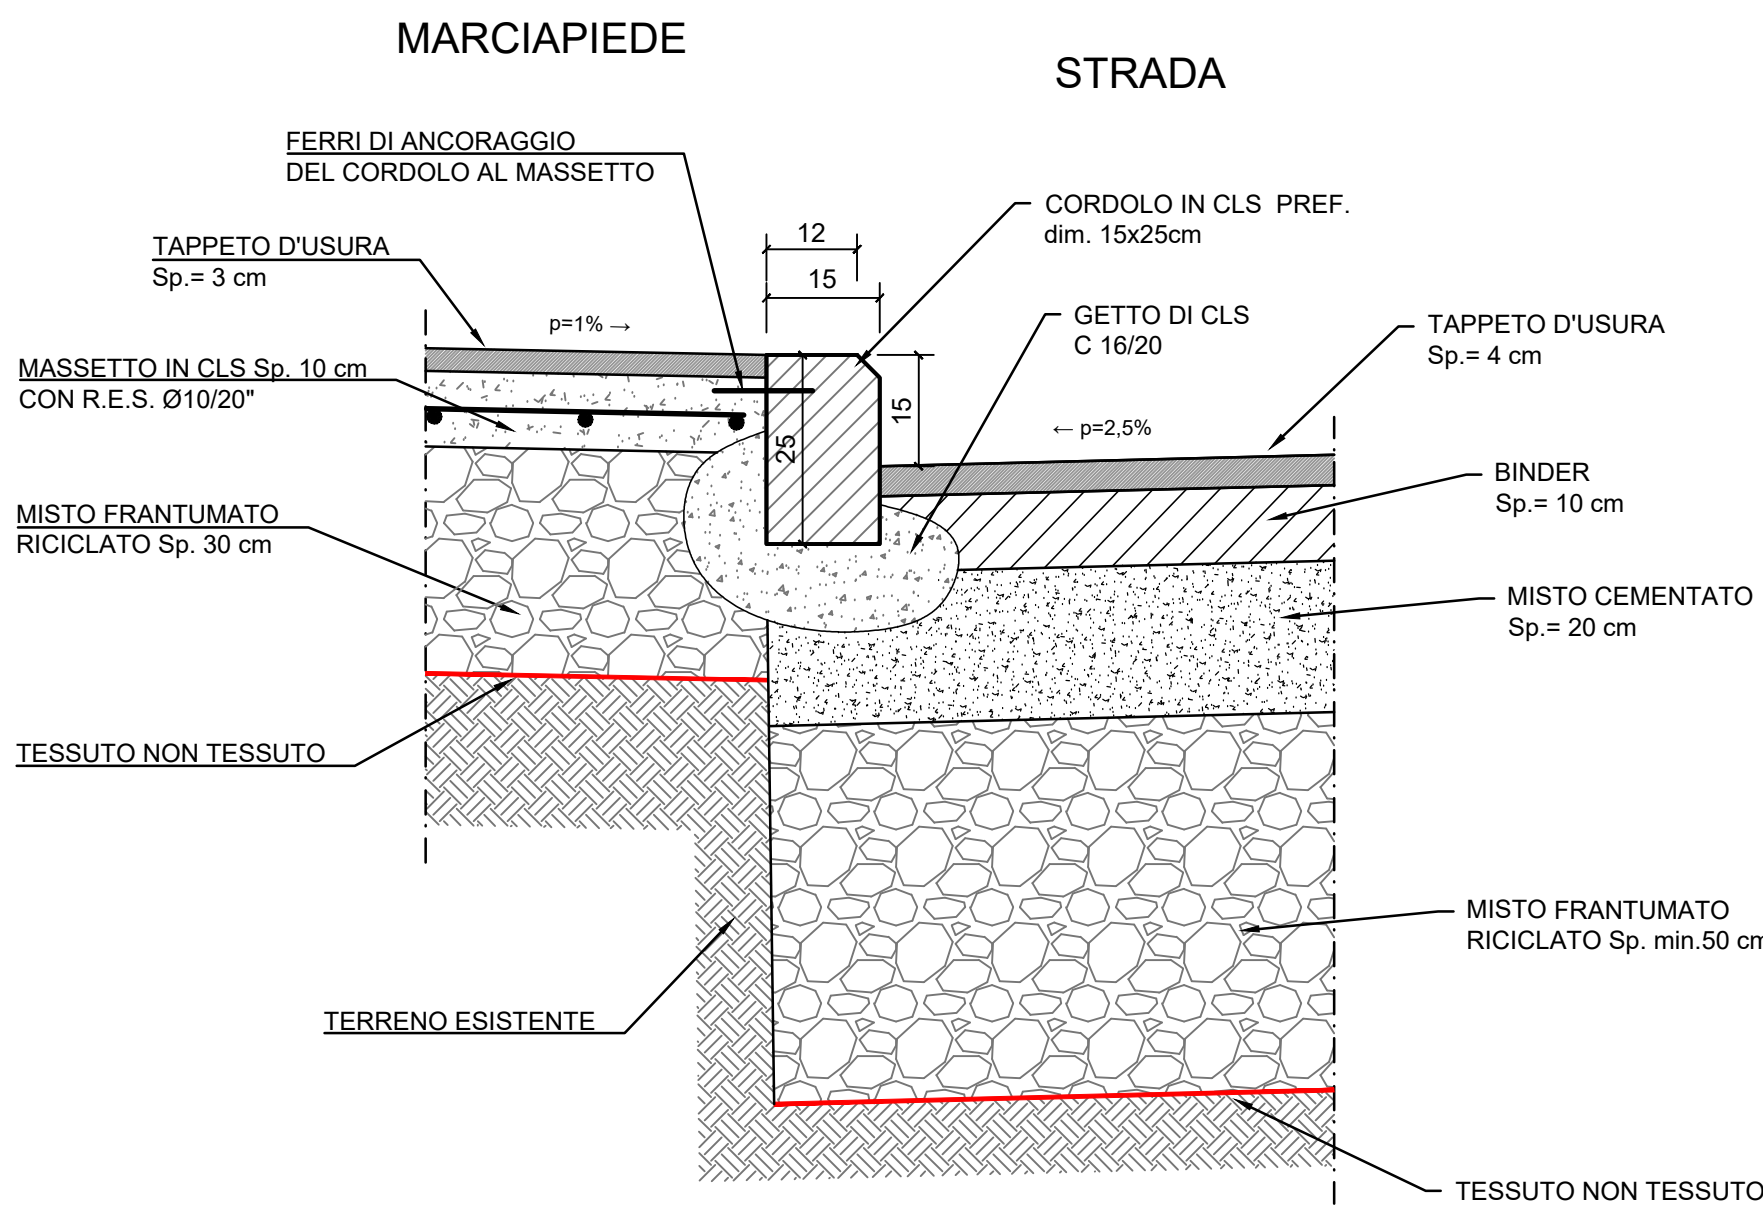

LEGENDA SEZIONI - OPERE STRADALI DI DI PROGETTO

- ① REALIZZAZIONE DI TAPPETO D'USURA sp. 4 cm, BINDER sp. 10 cm, MISTO CEMENTATO sp. 20 cm, MISTO FRANTUMATO RICICLATO sp. 50 cm
- ② REALIZZAZIONE MARCIAPIEDE, REALIZZAZIONE FOSSO COPERTO TUBAZIONE Ø400 e CADITOIE CON POZZETTI SIFONE

COMUNE DI
GRANAROLO DELL'EMILIA
(Città Metropolitana di Bologna)

Insediamiento di attività di recupero
rifiuti non pericolosi provenienti da
demolizione/costruzione in
ampliamento dell'attività esistente

Progetto di adeguamento
dell'ingresso e uscita dalla S.p. n°5
"San Donato" al km 6+200

Committente:
FRANCHINI ANTONIO E FIGLI S.R.L.
Via San Donato 11
41061 Minerbio (Bo)

Redatto da:



Ing. CARLO BAIETTI

Ing. VALENTINA PONZETTI

Scale operative: via Bruno Buozzi 10, 40139 Prato
Scale legali: via dei Della Robbia 23, 00187 Firenze
www.proteoing.it proteo@proteoing.it
cert@proteoing.it C.F.P. IVA 07069190481

Redatto :
Geom. M. Vannacci

Controllato :
Ing. C. Baietti

Approvato :
Ing. C. Baietti

Revisione :
--

Data emissione:
Giugno 2024

Oggetto:

SEZIONI STRADALI E
PARTICOLARI COSTRUTTIVI

Elaborato :
Sv.3

Scala :
1:10,50

L240

PROGETTO ESECUTIVO