





VASCA DI PRIMA PIOGGIA E DISOLEATORE IN C.A.V.
SEZIONE A-A 1:20

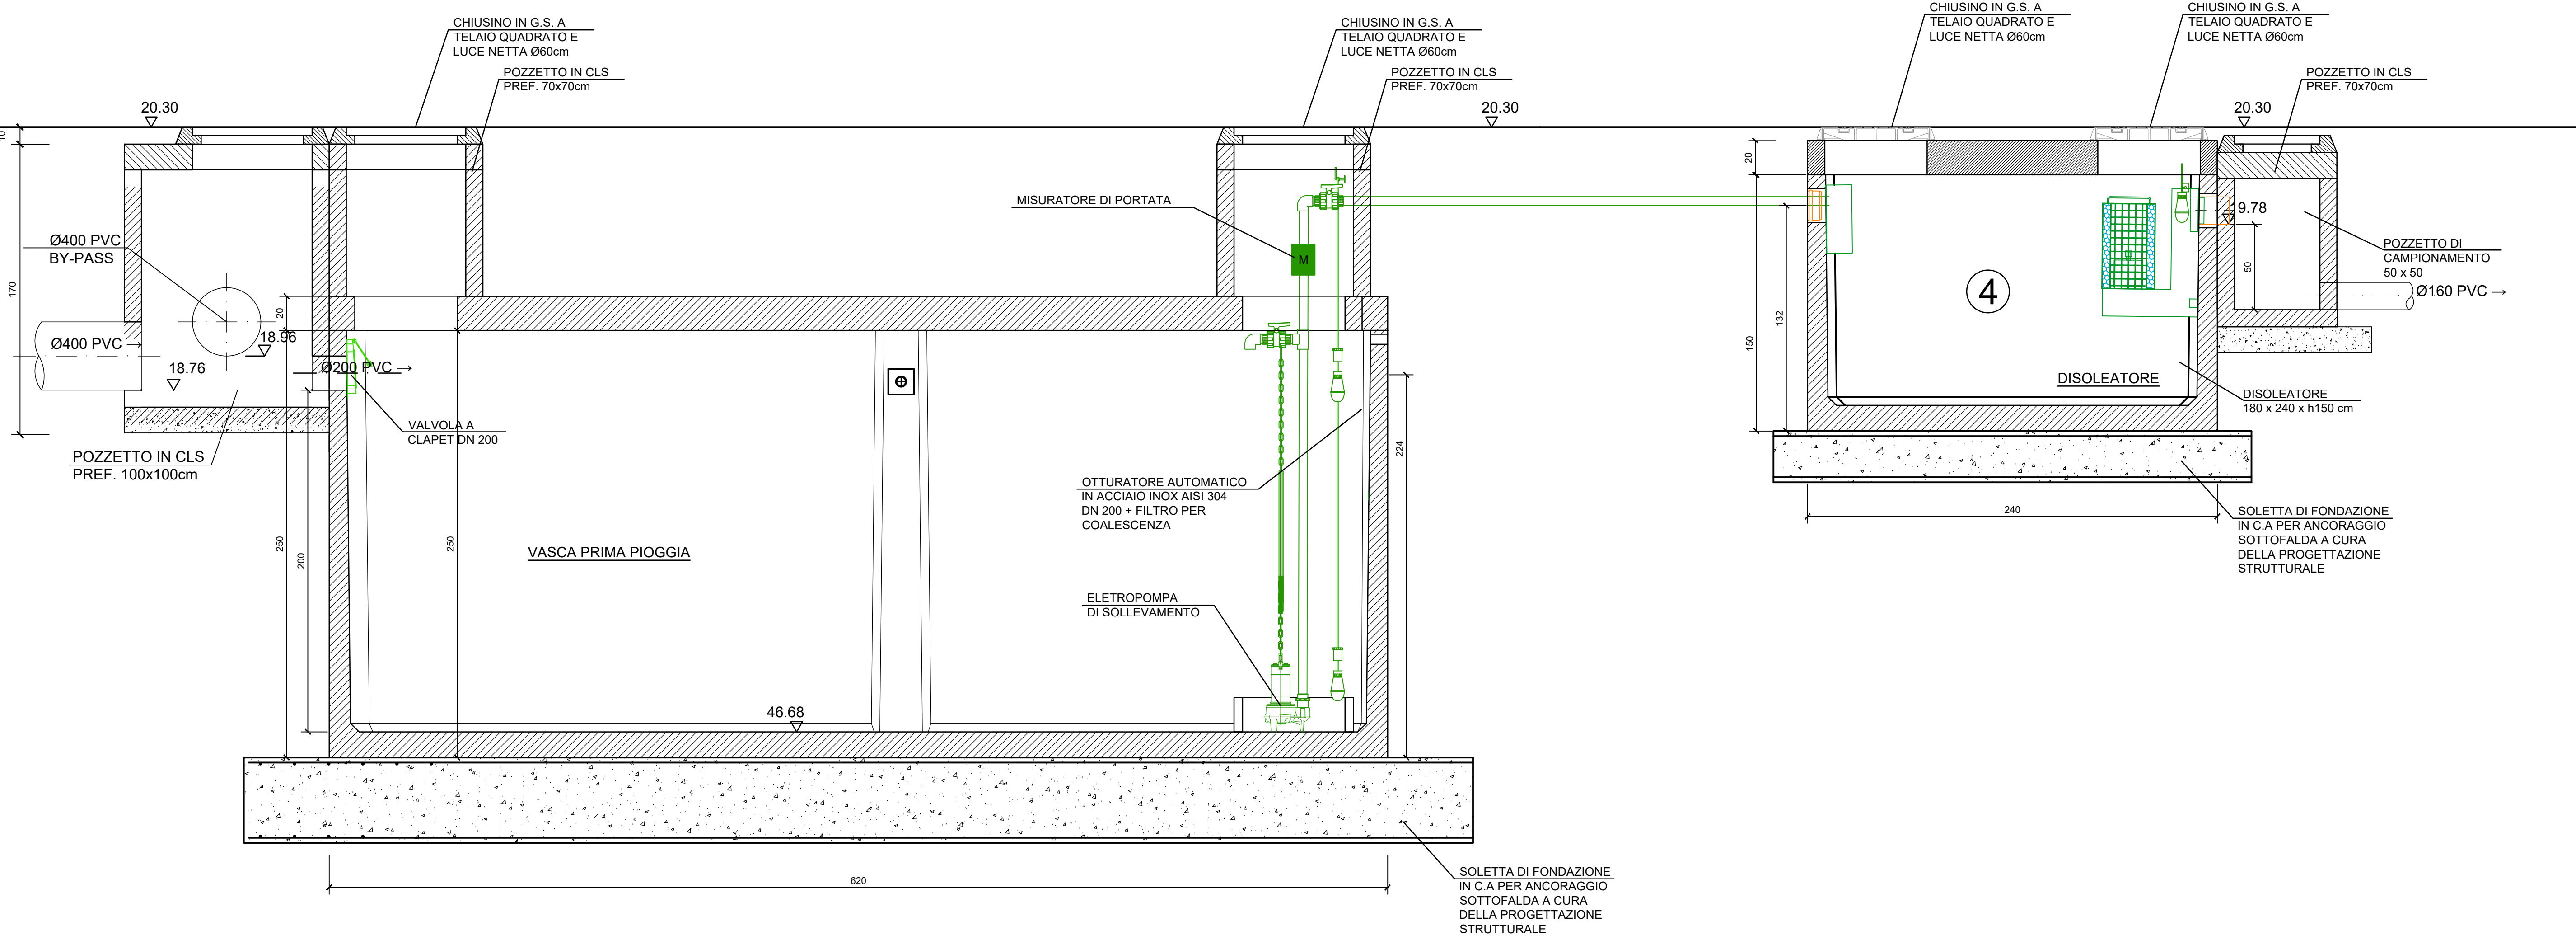


PIANTA 1:20

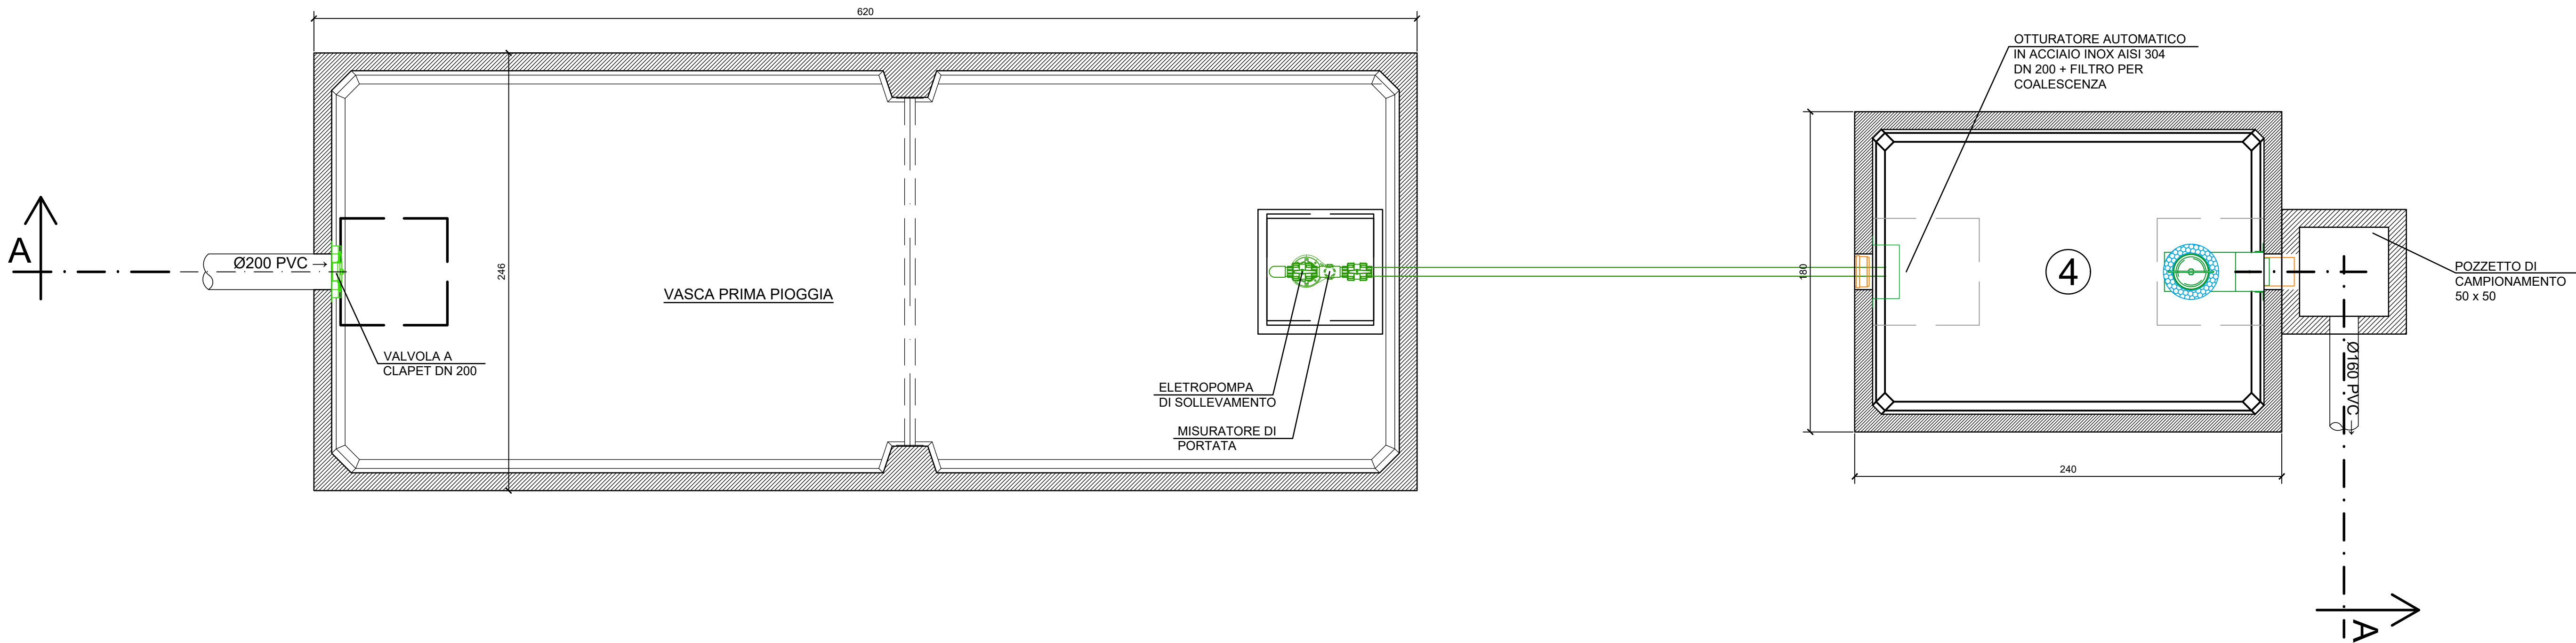


PIANTA COPERTURA 1:50

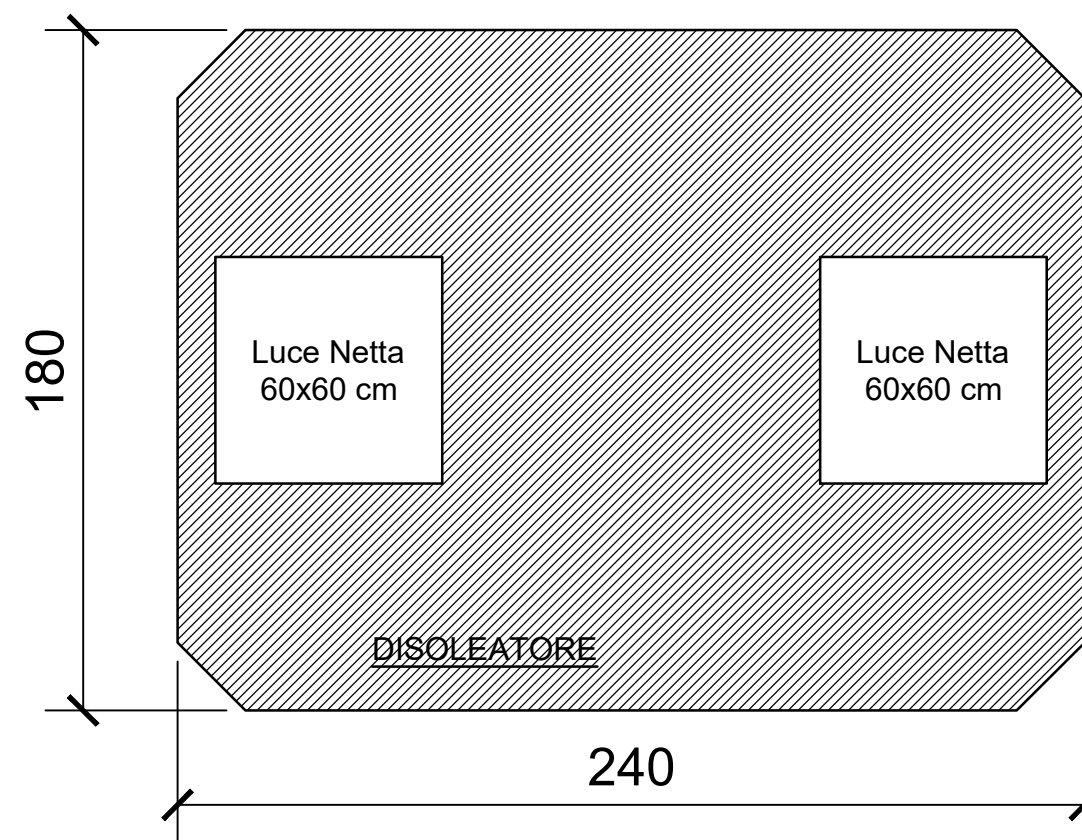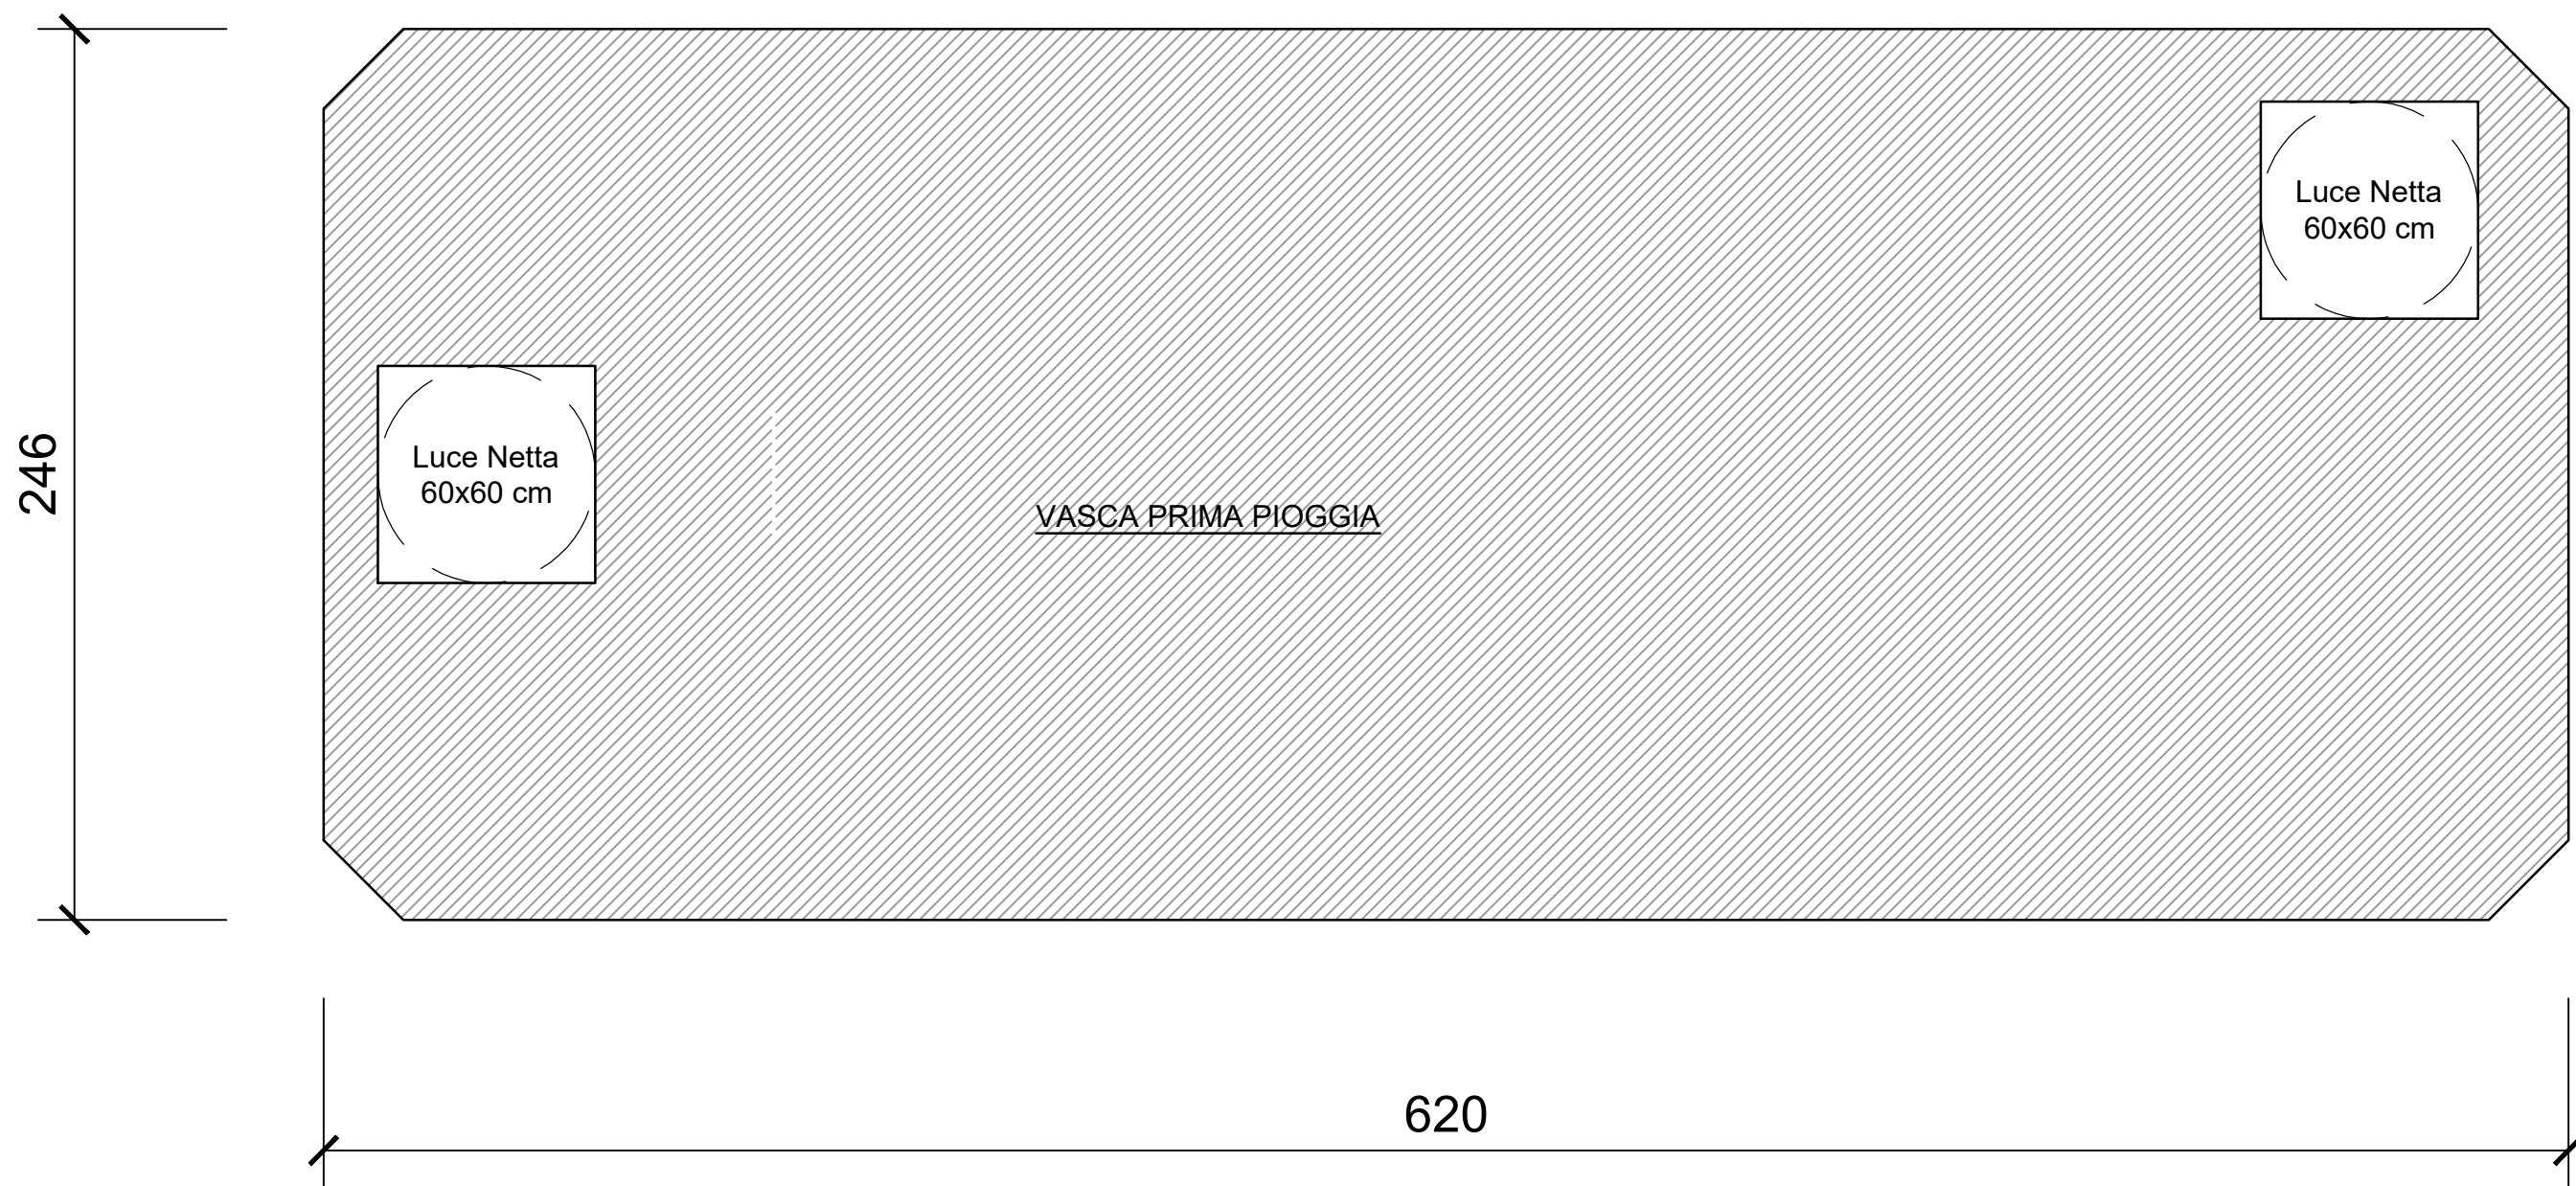


NUOVO IMPIANTO DI TRATTAMENTO ACQUE NERE
NUOVO SPOGLIAIOIO (I)
PIANTA Scala 1:20

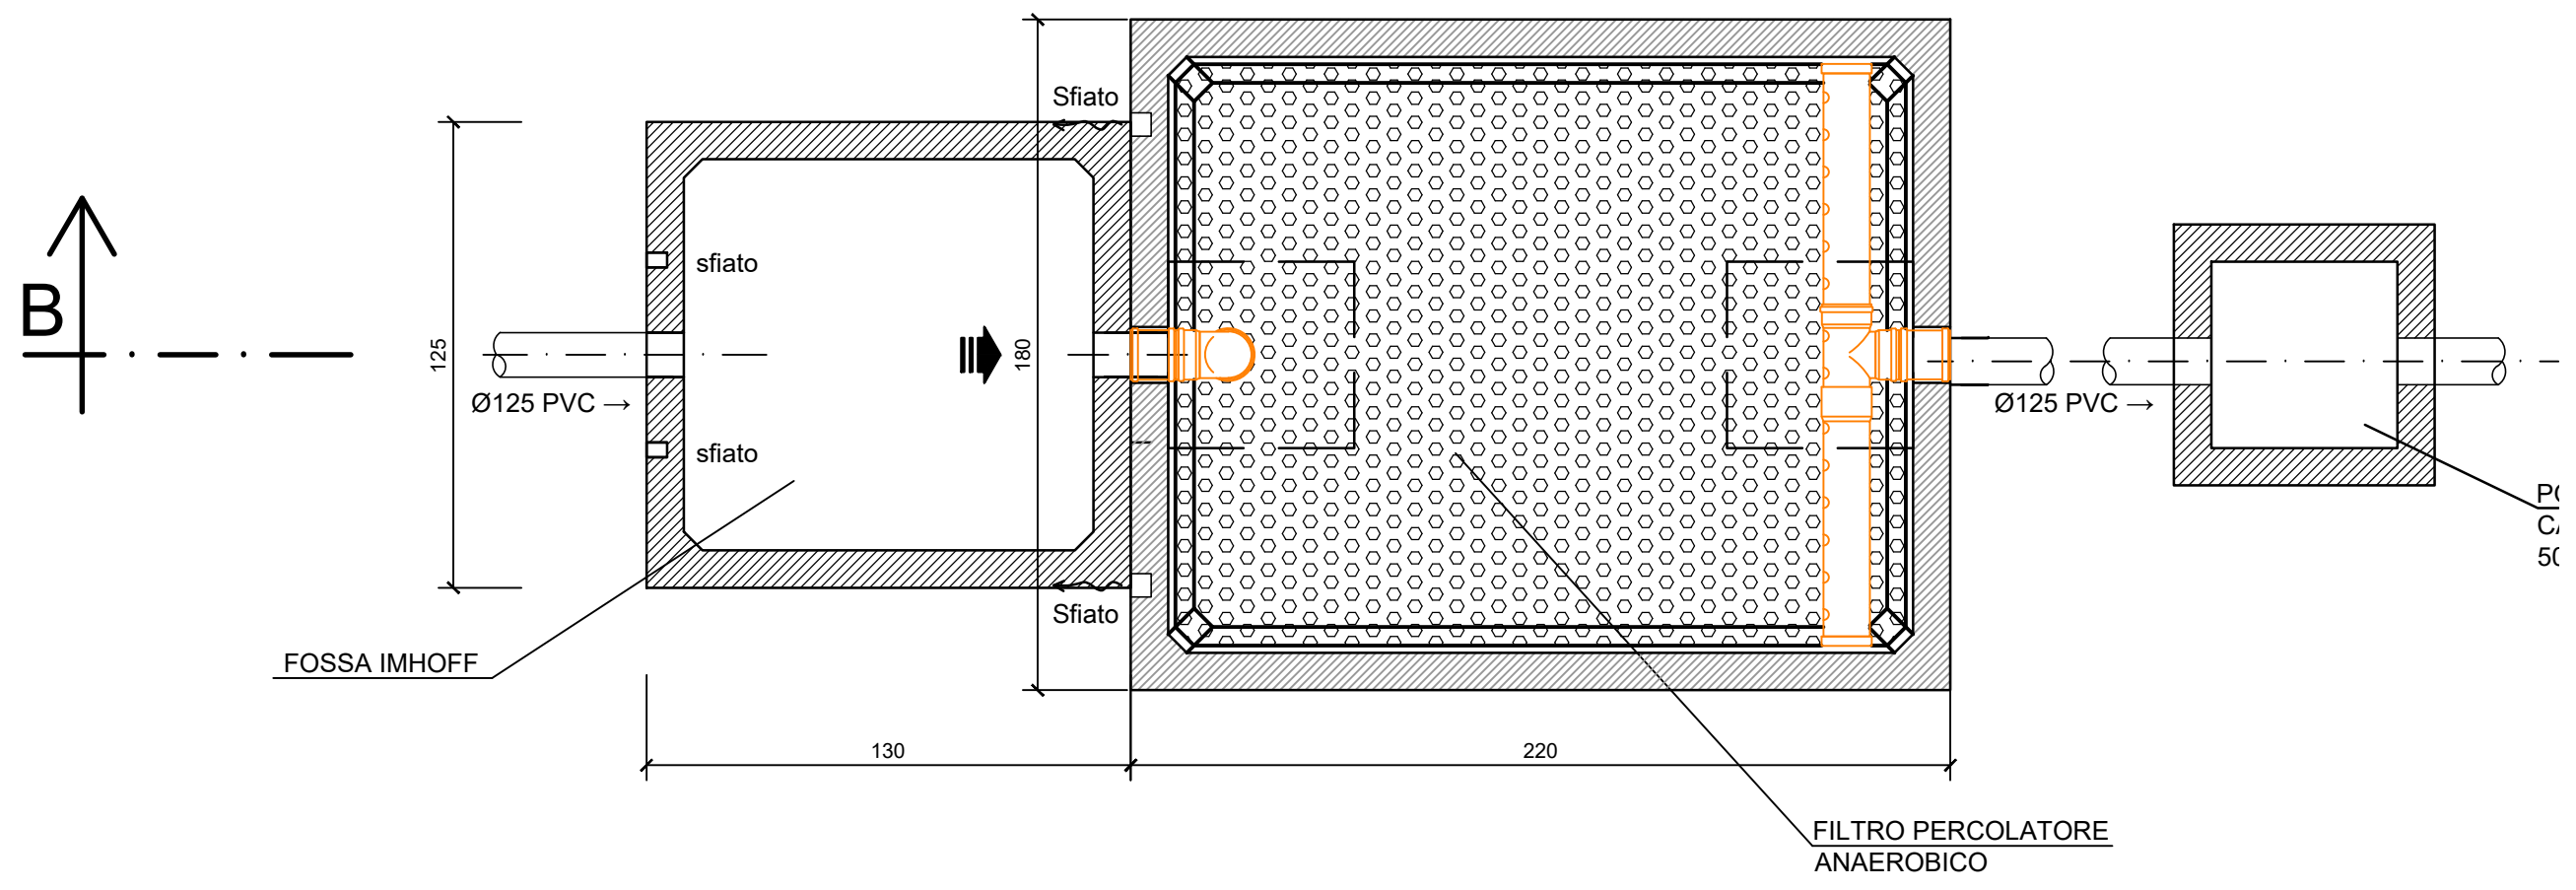


NUOVO IMPIANTO DI TRATTAMENTO ACQUE NERE
NUOVO SPOGLIAIOIO (I)
SEZIONE B-B Scala 1:20

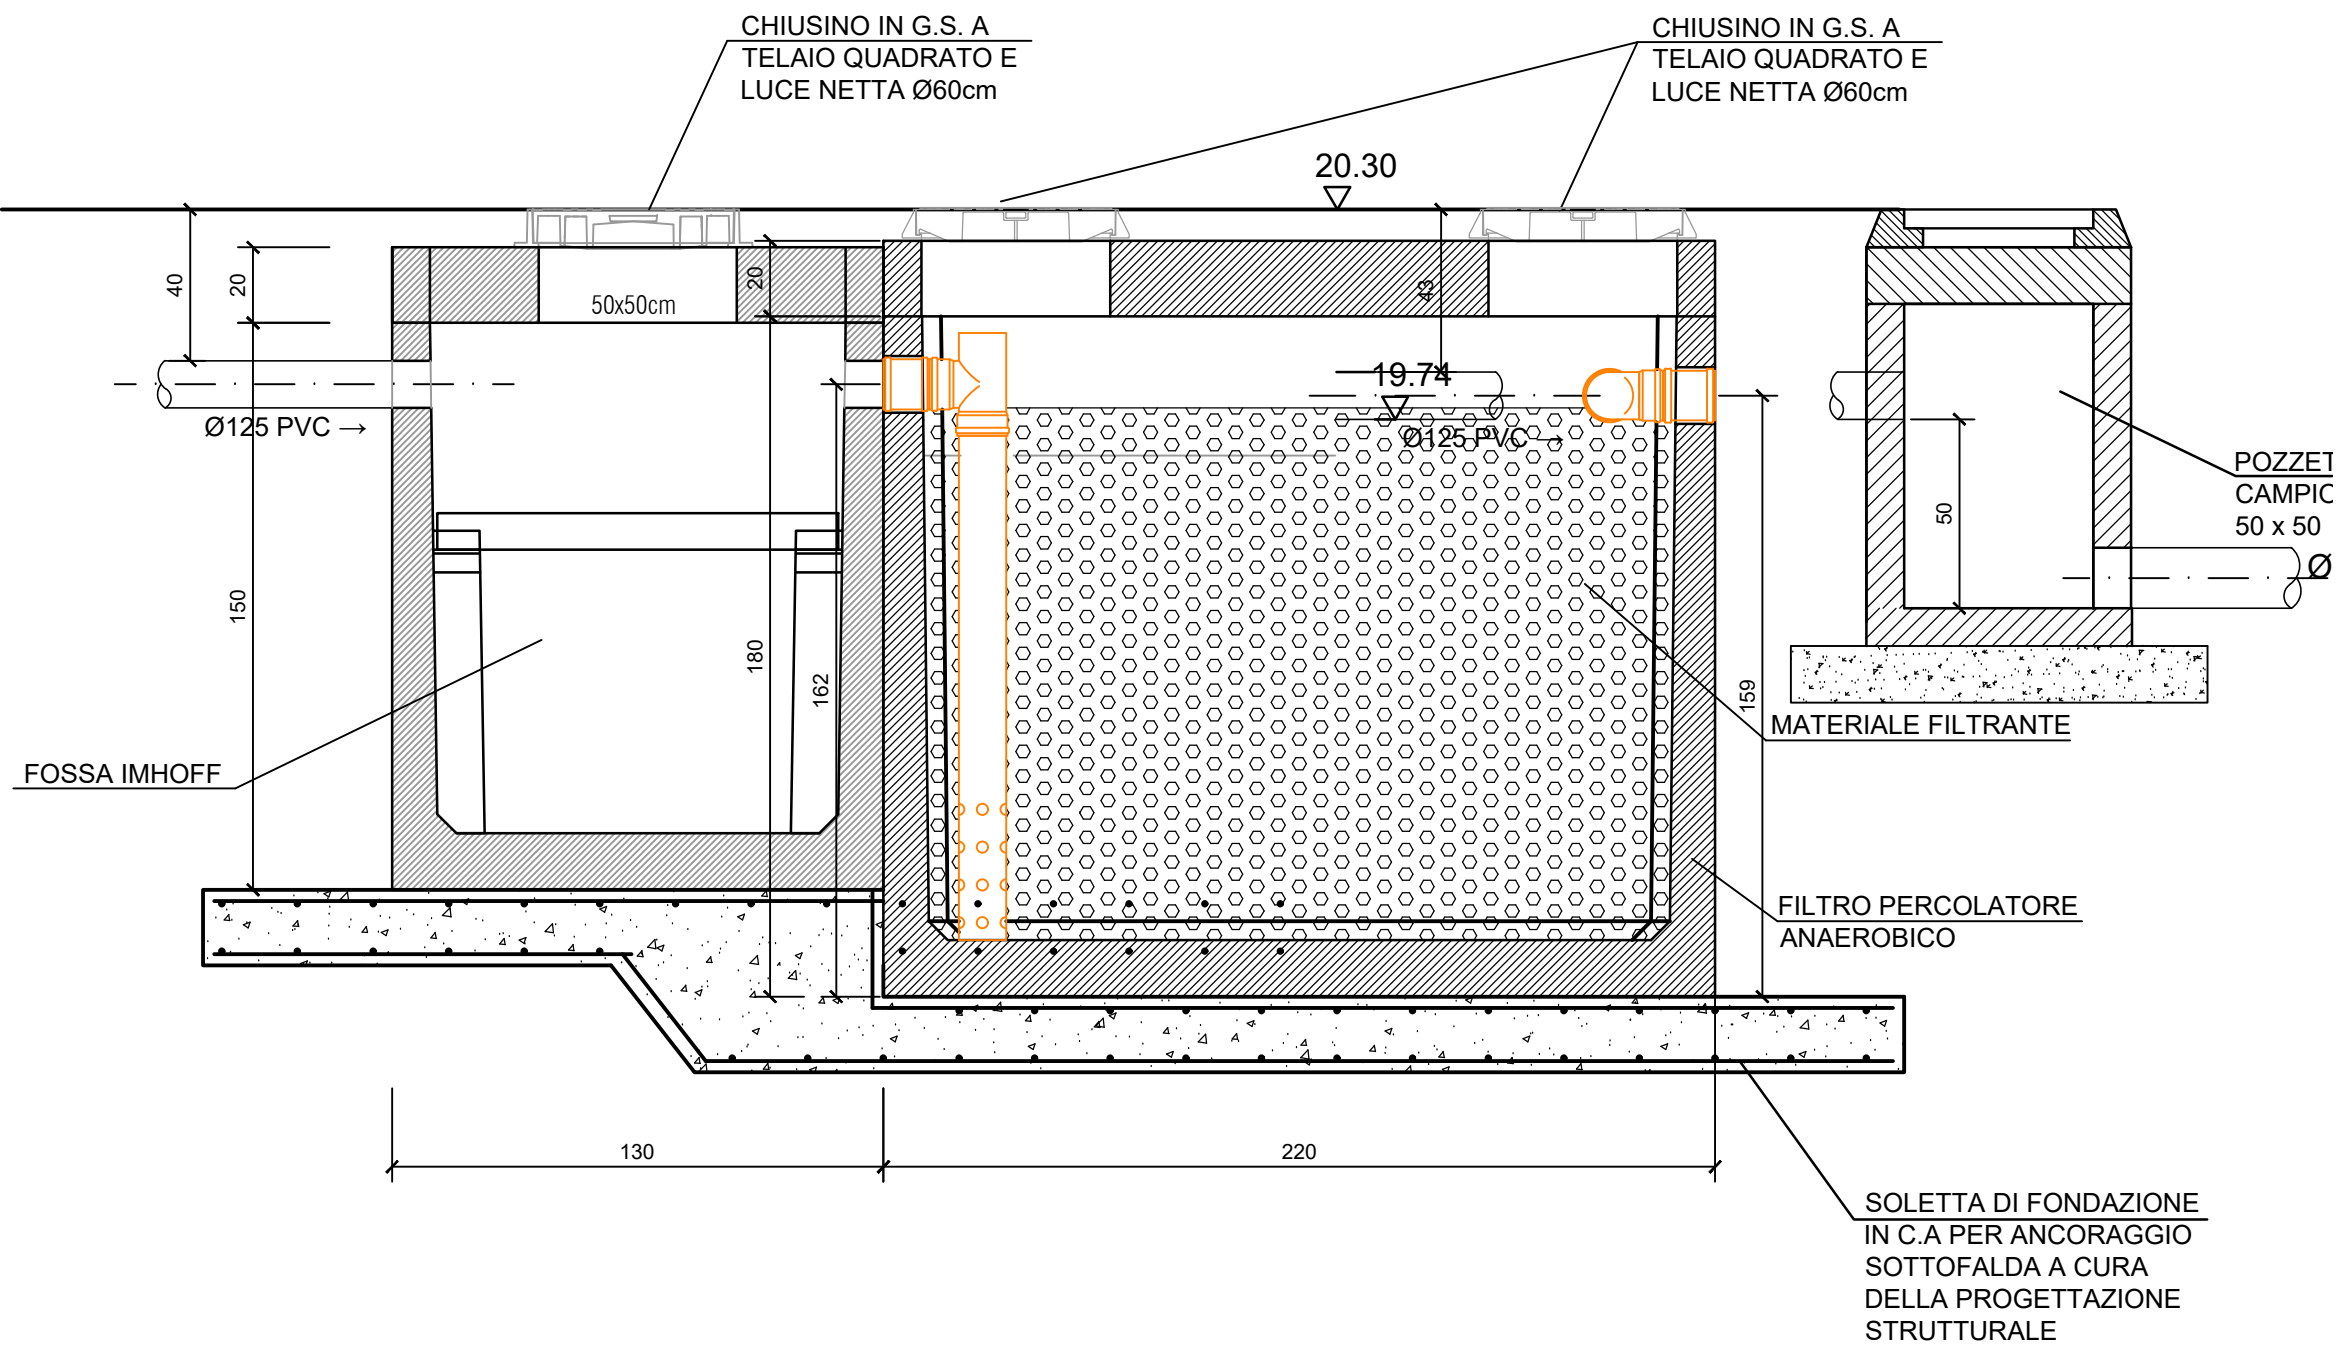

NUOVO IMPIANTO DI TRATTAMENTO ACQUE NERE
NUOVO BAGNO NEL CASOTTO CONTROLLO PESA (F)
PIANTA Scala 1:20

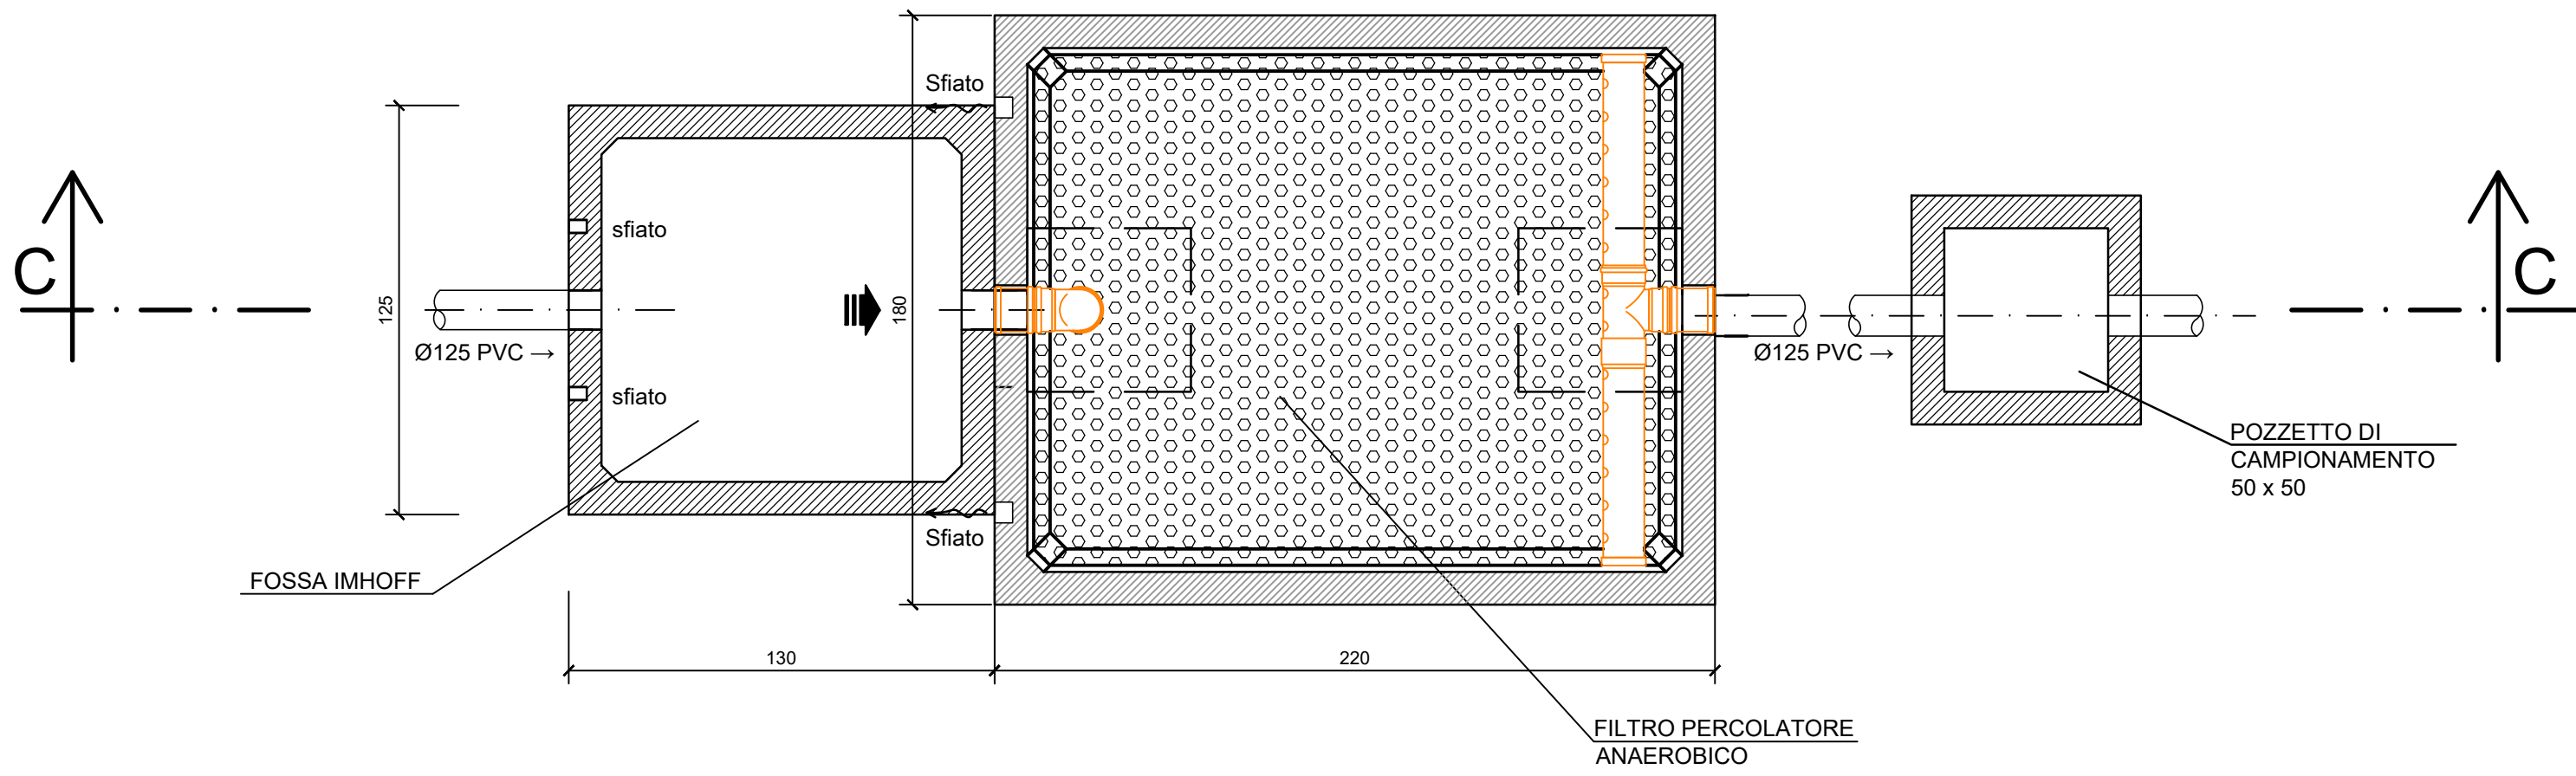

NUOVO IMPIANTO DI TRATTAMENTO ACQUE NERE
NUOVO BAGNO NEL ASOTTO CONTROLLO PESA (F)
SEZIONE C-C Scala 1:20

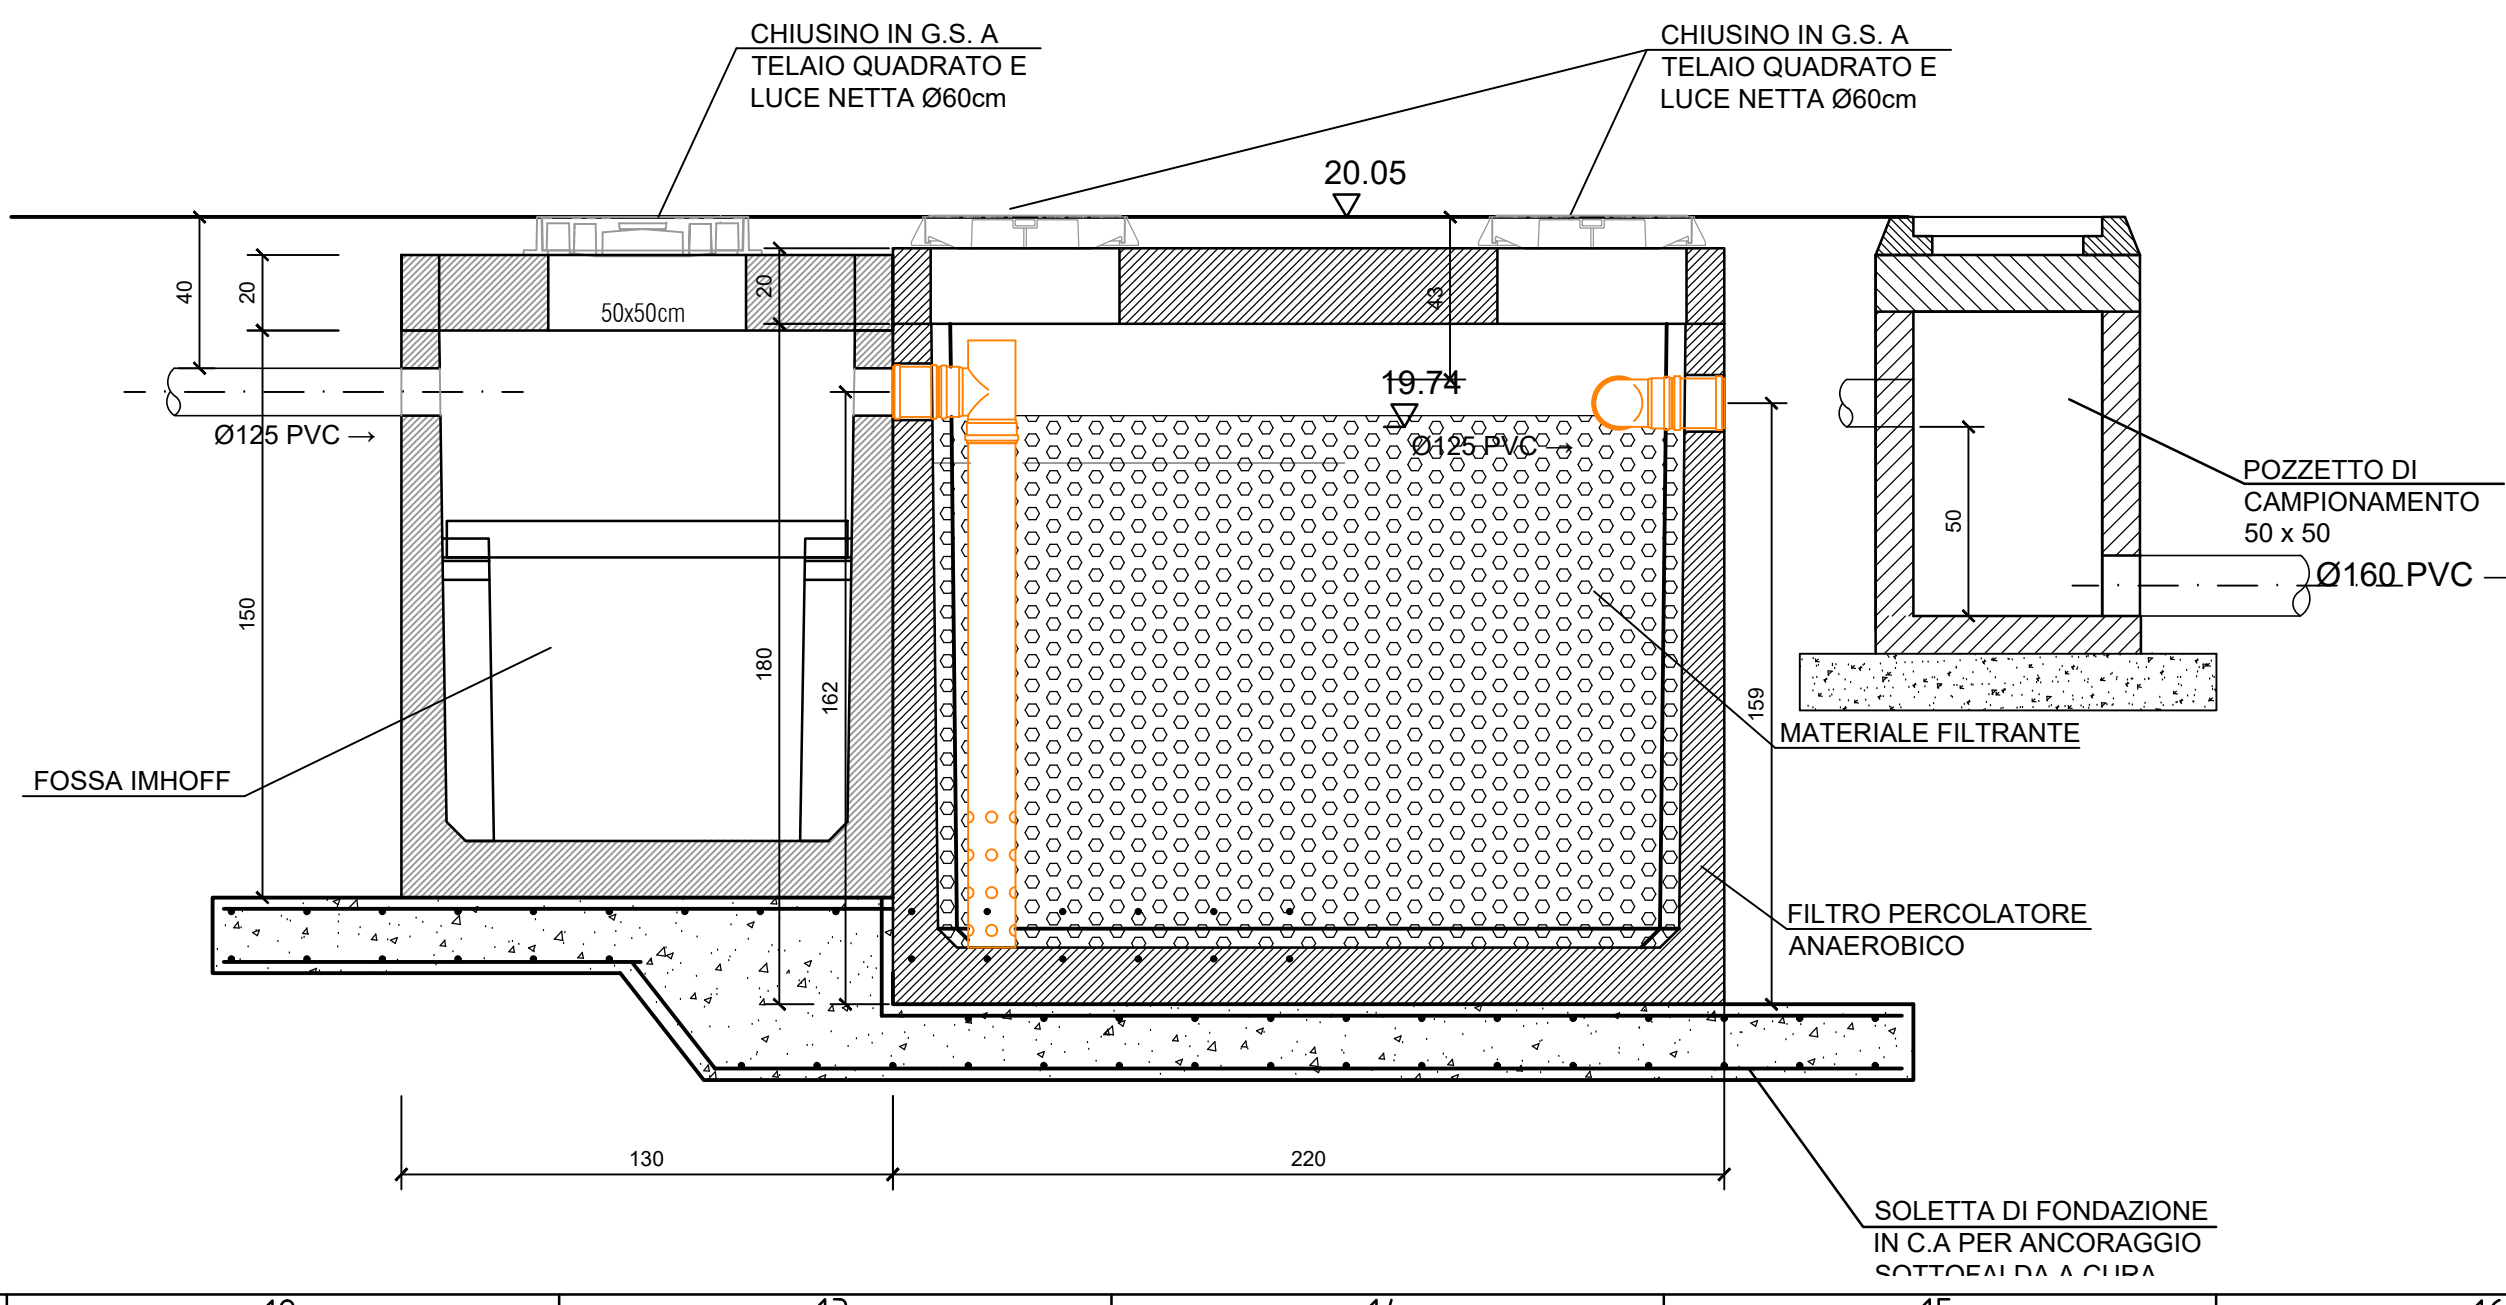

COMUNE DI
GRANAROLO DELL'EMILIA
(Città Metropolitana di Bologna)

Insedimento di attività di recupero
rifiuti non pericolosi provenienti da
demolizione/costruzione in
ampliamento dell'attività esistente

Progetto sistema di gestione delle
acque

Committente:
FRANCHINI ANTONIO E FIGLI S.R.L.
Via San Donato 11
41061 Minotto (Bo)

Redatto da:
PROTEO INGEGNERIA
Ing. CARLO BAIETTI
Ing. VALENTINA PONZETTI
Scale operative: via Bruno Buazzari 95, 50139 Firenze
Sede legale: via dei Della Robbia 23, 50132 Firenze
www.proteoing.it | contact@proteoing.it
proteo@proteoing.it | CF/P.IVA 07099150461

Redatto: Ing. C. Baietti
Controllato: Ing. C. Baietti
Approvato: Ing. C. Baietti
Revisione: 01 ottobre 2024
Data emissione: maggio 2023

Oggetto:
OPERE FOGNARIE: VASCA DI TRATTAMENTO DI PRIMA
PIOGGIA E SISTEMA DI TRATTAMENTO ACQUE NERE
PIANTE E SEZIONI

PROGETTO ESECUTIVO

Elaborato:
OF5
Scala:
1:50, 25
L240