




VASCA DI TRATTAMENTO DI LAMINAZIONE CON SISTEMA "ATLANTIS"  
PIANTA 1:100

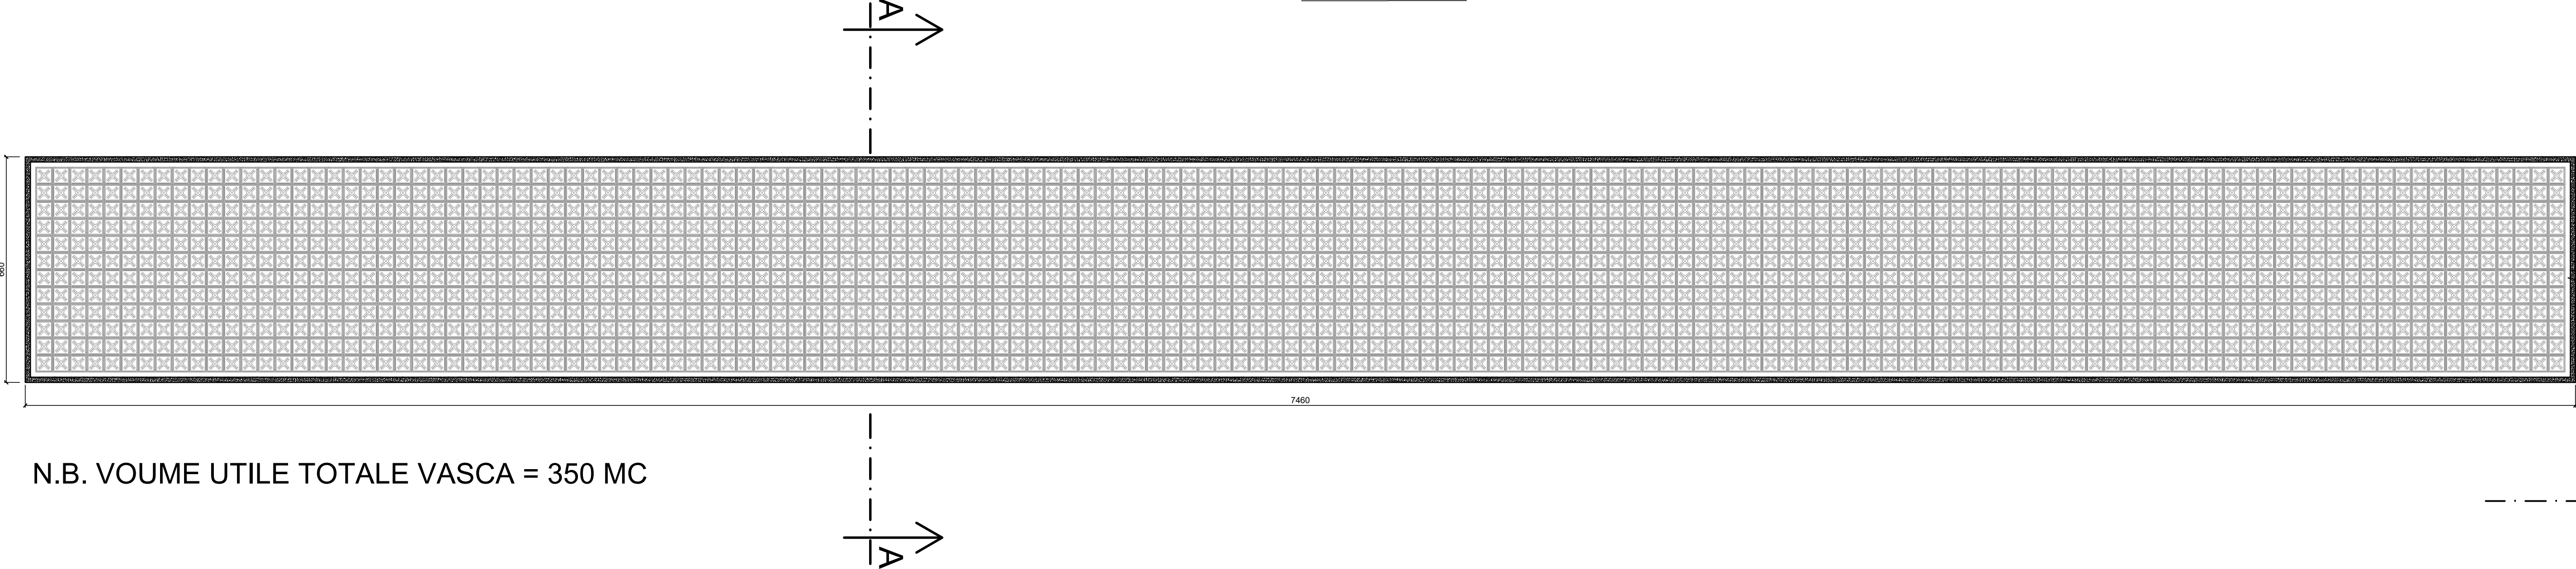

VASCA DI PRIMA PIOGGIA E DISOLEATORE IN C.A.V.  
SEZIONE A-A 1:20

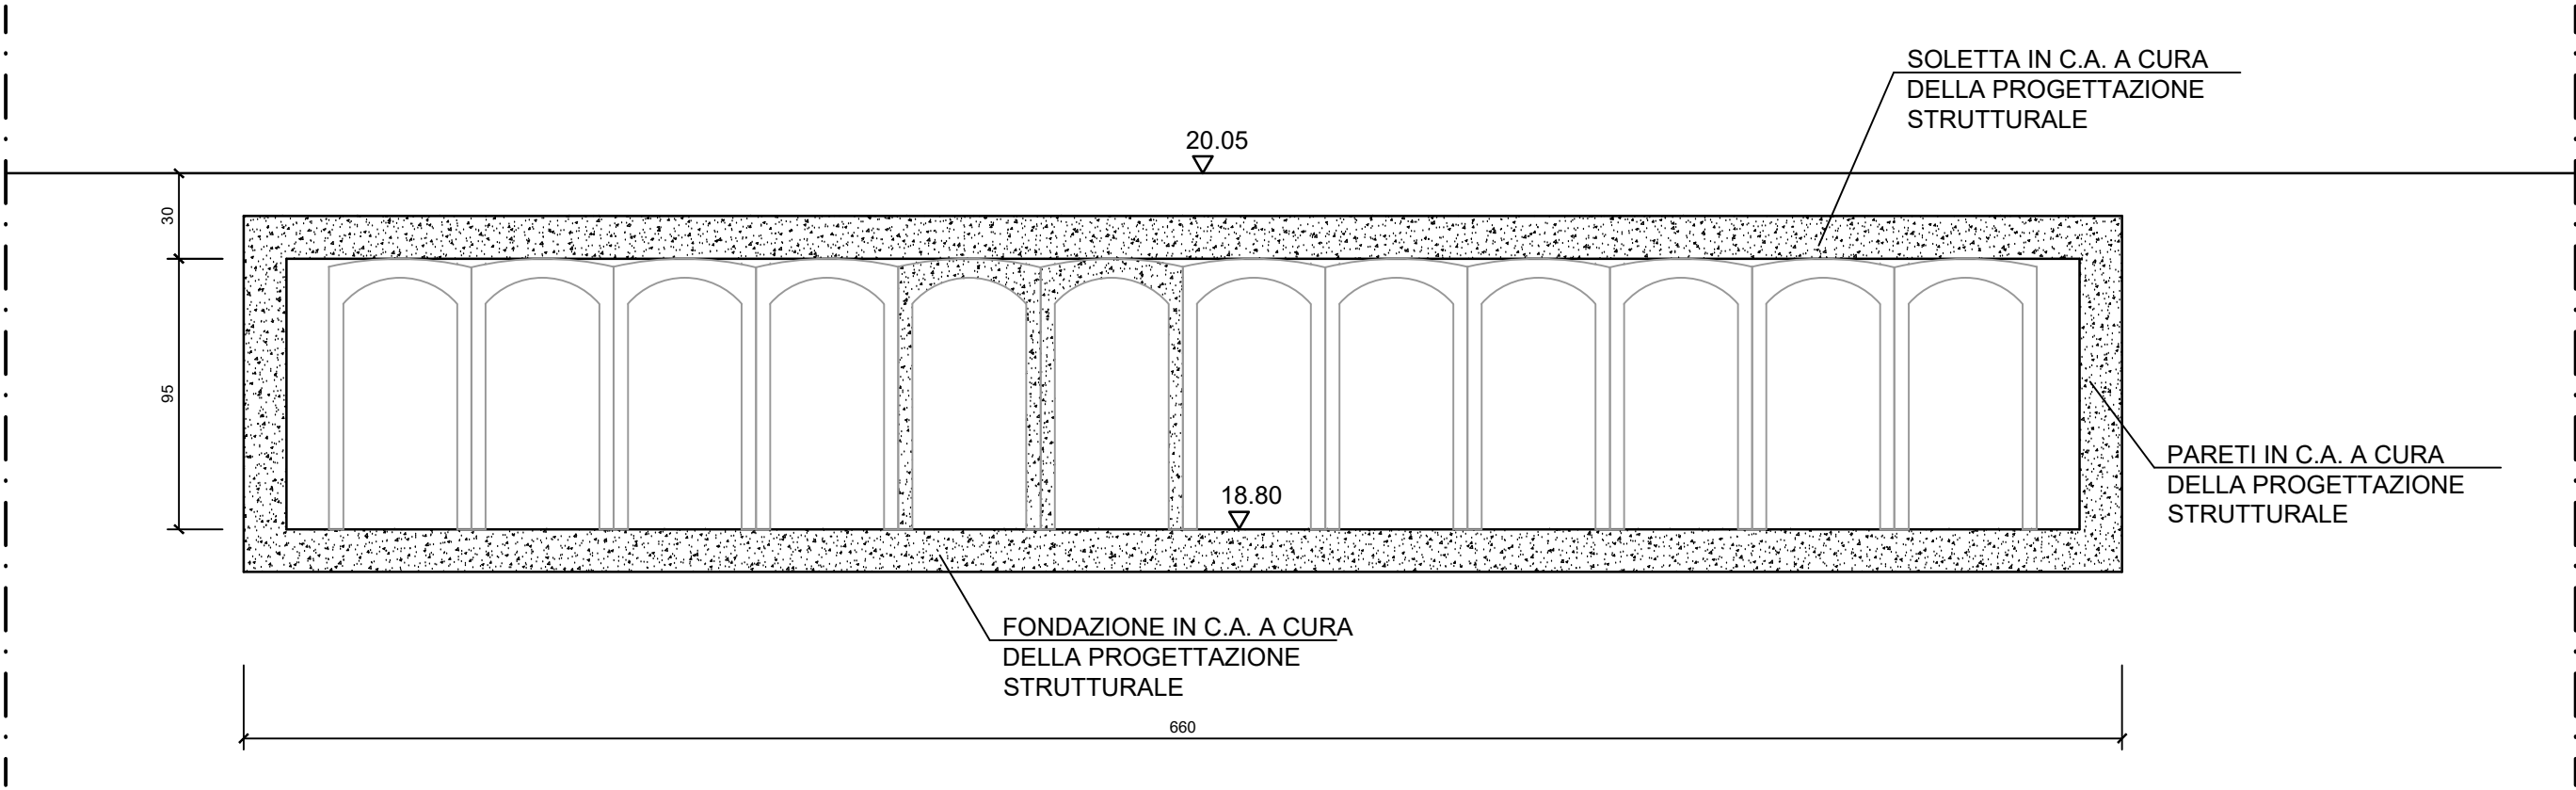

PARTICOLARE  
CAMERETTA  
ATLANTIS 1:10

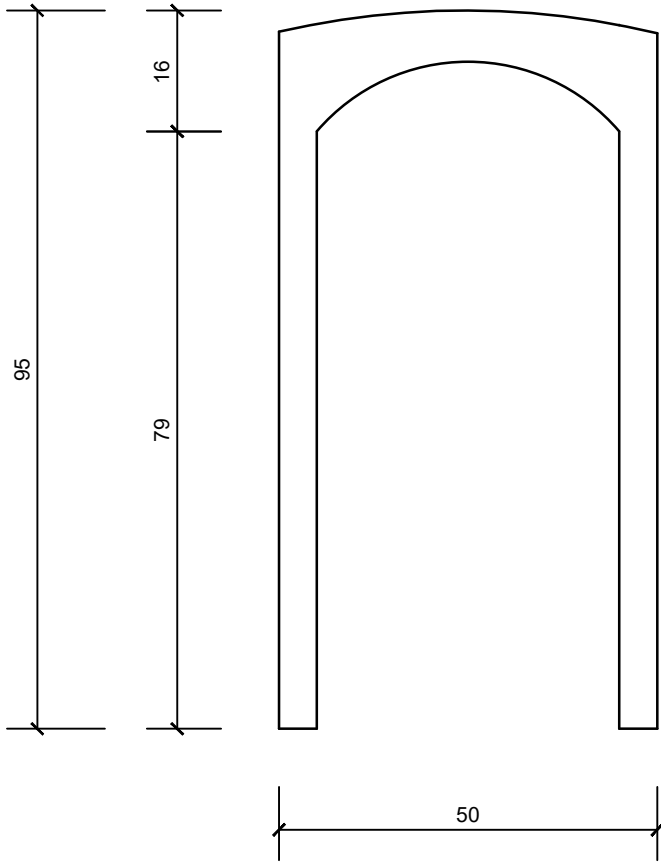

COMUNE DI  
GRANAROLO DELL'EMILIA  
(Città Metropolitana di Bologna)

Insediamiento di attività di recupero  
rifiuti non pericolosi provenienti da  
demolizione/costruzione in  
ampliamento dell'attività esistente

Progetto sistema di gestione delle  
acque

Committente:  
FRANCHINI ANTONIO E FIGLI S.R.L.  
Via San Donato 11  
41061 Minerbio (Bo)

Redatto da:  
**PROTEO**  
INGEGNERIA  
Sede operativa: via Bruno Buozzi 90, 59100 Prato  
Sede legale: via dei Della Robbia 23, 50132 Firenze  
www.proteoing.it | proteo@proteoing.it  
proteo@pec.proteoing.it | CFIP/JVA 07069190481

Ing. CARLO BAIETTI  
Ing. VALENTINA PONZETTA

INGEGNERE  
N° 4734 I.A.  
INGEGNERE DELLA PROTEZIONE CIVILE  
N° 759  
Sezione A

Redatto : Ing. C. Baietti	Controllato : Ing. C. Baietti	Approvato : Ing. C. Baietti	Revisione : 01
------------------------------	----------------------------------	--------------------------------	-------------------

Oggetto:

OPERE FOGNARIE: VASCA DI LAMINAZIONE II LOTTO CON  
SISTEMA "ATLANTIS" - PIANTA E SEZIONE E PARTICOLARE

PROGETTO ESECUTIVO

Elaborato :  
**OF7**

Scala :  
1:100, 20, 10

L240