



NOTE:

- Gli interventi individuati in planimetria lungo la viabilità di accesso (OSS. N.) sono descritti nell'elaborato "RELAZIONE TECNICA VIABILITA' DI ACCESSO".
- Le possibili tipologie di intervento sono:
 - Allargio temporaneo su sede stradale esistente (rimozione di cordoli, rendere carrabili aiuole spartitraffico, rendere carrabili isole centrali di rotatorie,...);
 - Rimozione temporanea di sostegni della segnaletica verticale e/o di sostegni di impianti (illuminazione pubblica, semafori,...);
 - Rimozione di cavi aerei (linee elettriche, linee telefoniche,...);
 - Taglio e potatura di vegetazione;
 - Allarghi al di fuori della sede stradale esistente con lavorazioni di scavo o di riempimento;
- Ai fini del progetto a corredo dello studio preliminare ambientale sono individuati in planimetria i soli interventi significativi per l'ultima tipologia. Ossia quelli che richiedono un allargio al di fuori della sede stradale esistente;
- Relativamente al I° e II° By-Pass sulla S.P. 35, si vedano gli elaborati specifici.

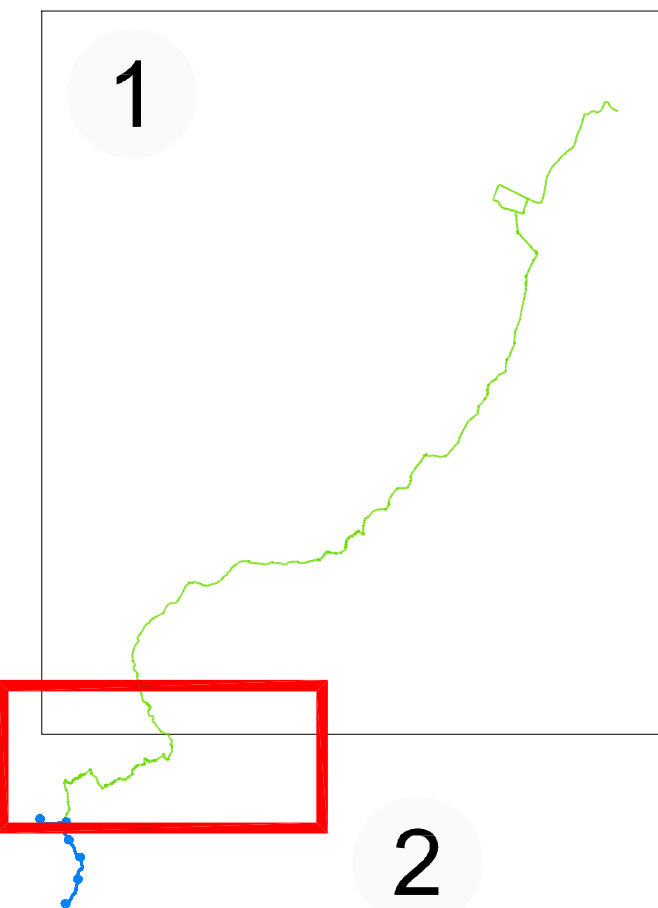

LEGENDA

- CONFINI REGIONALI
- CONFINI COMUNALI
- VIABILITA' DI ACCESSO
- VIABILITA' DI ACCESSO - BY PASS S.P. 35
- OSS. N
- VIABILITA' DI ACCESSO - INTERVENTO
- VIABILITA' DI SITO

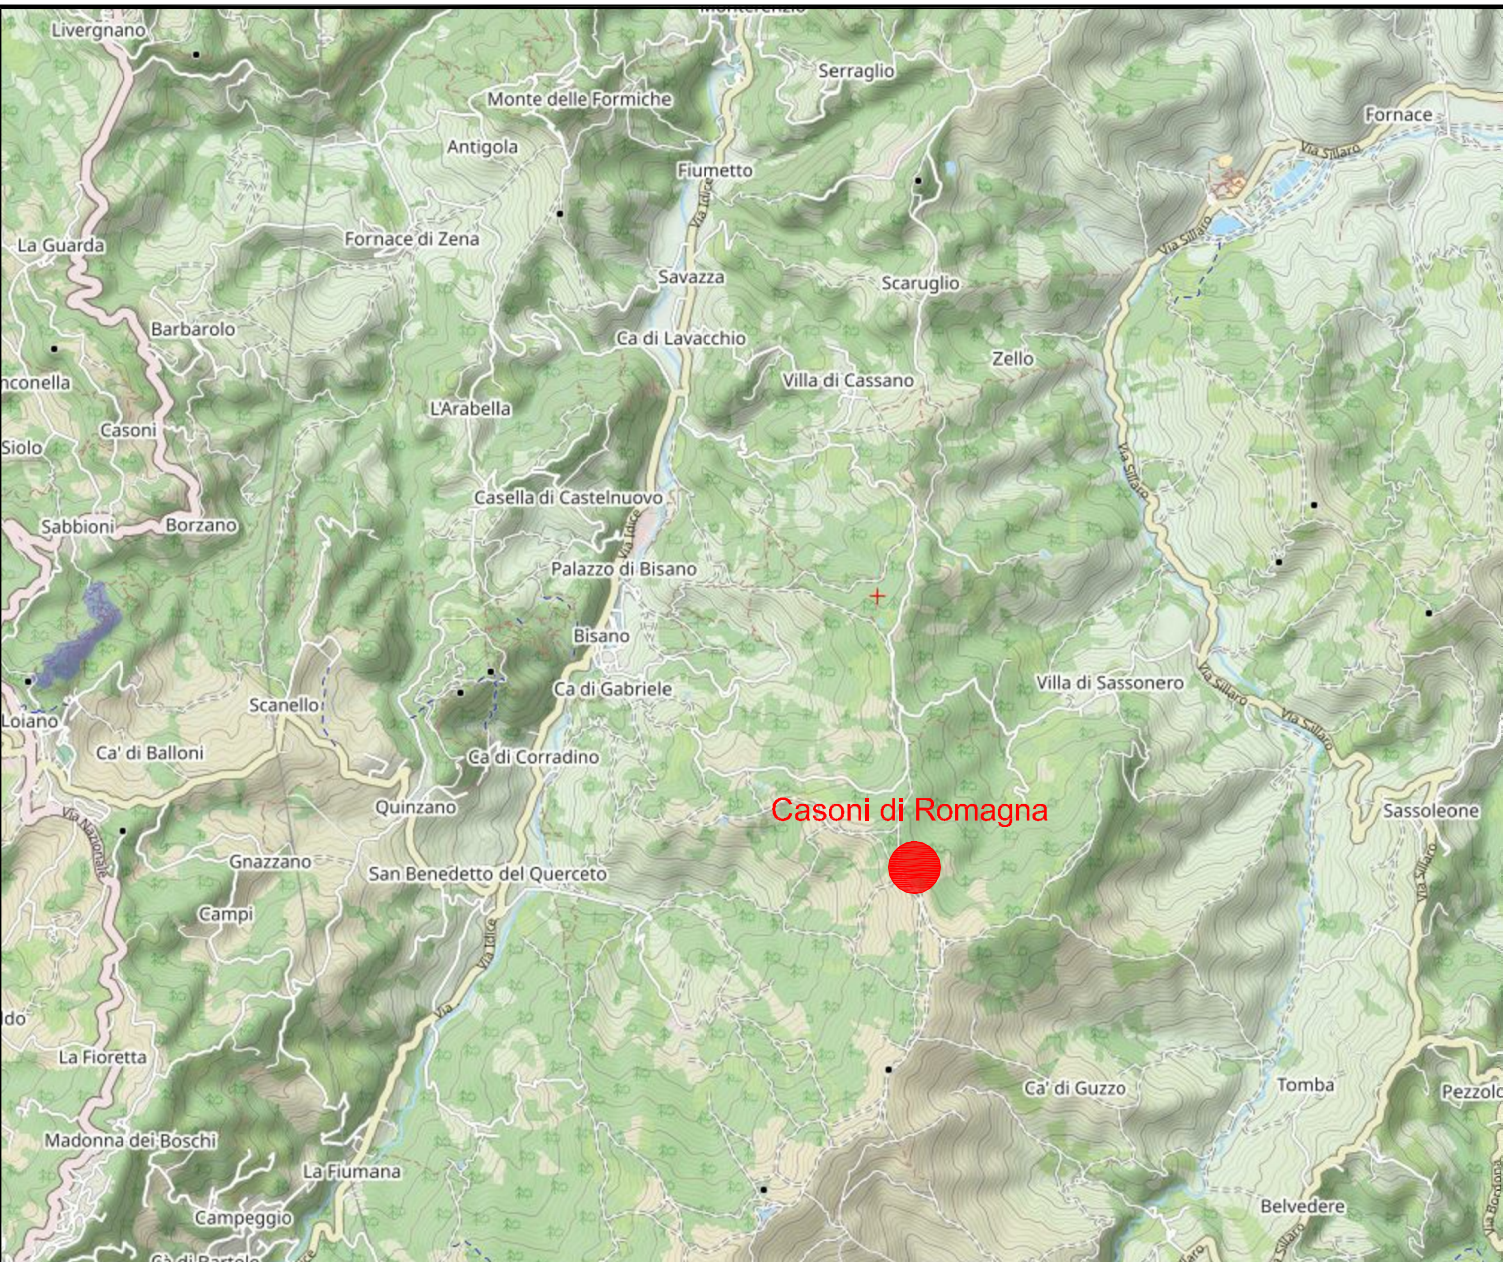

Progettazione:
MARCO GIUSTI

Assistenza alla Progettazione:

ANDREA BRUNELLI
MASSIMO RAGNO
MARCO SIGNORINI
MAURIZIO SIMONINI

ATTIVITA'

IMPIANTO EOLICO "CASONI DI ROMAGNA"
COMUNI MONTERENZIO E CASTEL DEL RIO
PROVINCIA DI BOLOGNA - REGIONE EMILIA ROMAGNA
PROGETTO A CORREDO DELLO STUDIO PRELIMINARE AMBIENTALE

CONTENUTO

ELABORATI GRAFICI
COROGRAFIE E PLANIMETRIE
PLANIMETRIA VIABILITA' DI ACCESSO - TAV. 2

GRUPPO DI LAVORO:
NICOLA LONER
LORENZO MASINI
ANDREA PATUZZO
FRANCESCO POSENATO
ALBERTO RIZZI
ANDREA SCIALA
ALESSANDRO TRINCO
ALBERTO VENTURI

Numero Attività
2023_W_067

Tipo Progetto
-

Tavola
TPP032-00

Revisione	Data	Oggetto revisione	Redatto	Verificato	Approvato	Scala
00	Luglio 2024	Emissione Progetto	SIGNORINI	SIGNORINI	GIUSTI	1:5000
01						Località
02						Casoni di Romagna
03						Comune
04						Monterenzio - Castel del Rio

Questo disegno non può essere copiato o riprodotto senza autorizzazione, ogni violazione verrà perseguita a norma di legge.