

REGIONE
EMILIA ROMAGNA

COMUNE DI
CASTEL SAN PIETRO
TERME

COMUNE DI
MONTERENZIO

SAN MARTINO
DI PEDRIOLE


CASTEL SAN
PIETRO TERME

SAN CLEMENTE

MARZOCCHINA

COMUNE DI
CASAL FIUMANESE

KEY MAP
VIABILITA' DI ACCESSO

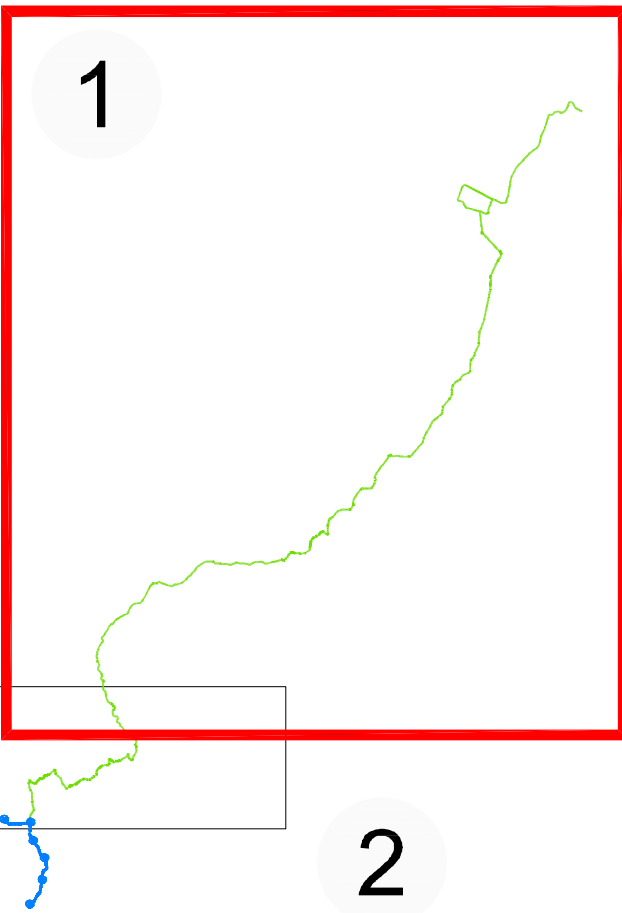


NOTE:

- Gli interventi individuati in planimetria lungo la viabilità di accesso (OSS. N.) sono descritti nell'elaborato "RELAZIONE TECNICA VIABILITA' DI ACCESSO".
- Le possibili tipologie di intervento sono:
 - Allargio temporaneo su sede stradale esistente (rimozione di cordoli, rendere carrabili aiuole spartitraffico, rendere carrabili isole centrali di rotonde,...);
 - Rimozione temporanea di sostegni della segnaletica verticale e/o di sostegni di impianti (illuminazione pubblica, semafori,...);
 - Rimozione di cavi aerei (linee elettriche, linee telefoniche,...);
 - Taglio e potatura di vegetazione;
 - Allarghi ai di fuori della sede stradale esistente con lavorazioni di scavo o di riempimento;
- Ai fini del progetto a corredo dello studio preliminare ambientale sono individuati in planimetria i soli interventi significativi per l'ultima tipologia. Ossia quelli che richiedono un allargio ai di fuori della sede stradale esistente;
- Relativamente al I° e II° By-Pass sulla S.P. 35, si vedano gli elaborati specifici.

LEGENDA

- CONFINI REGIONALI
- CONFINI COMUNALI
- VIABILITA' DI ACCESSO
- VIABILITA' DI ACCESSO - BY PASS S.P.35
- OSS. N
- VIABILITA' DI ACCESSO - INTERVENTO
- VIABILITA' DI SITO

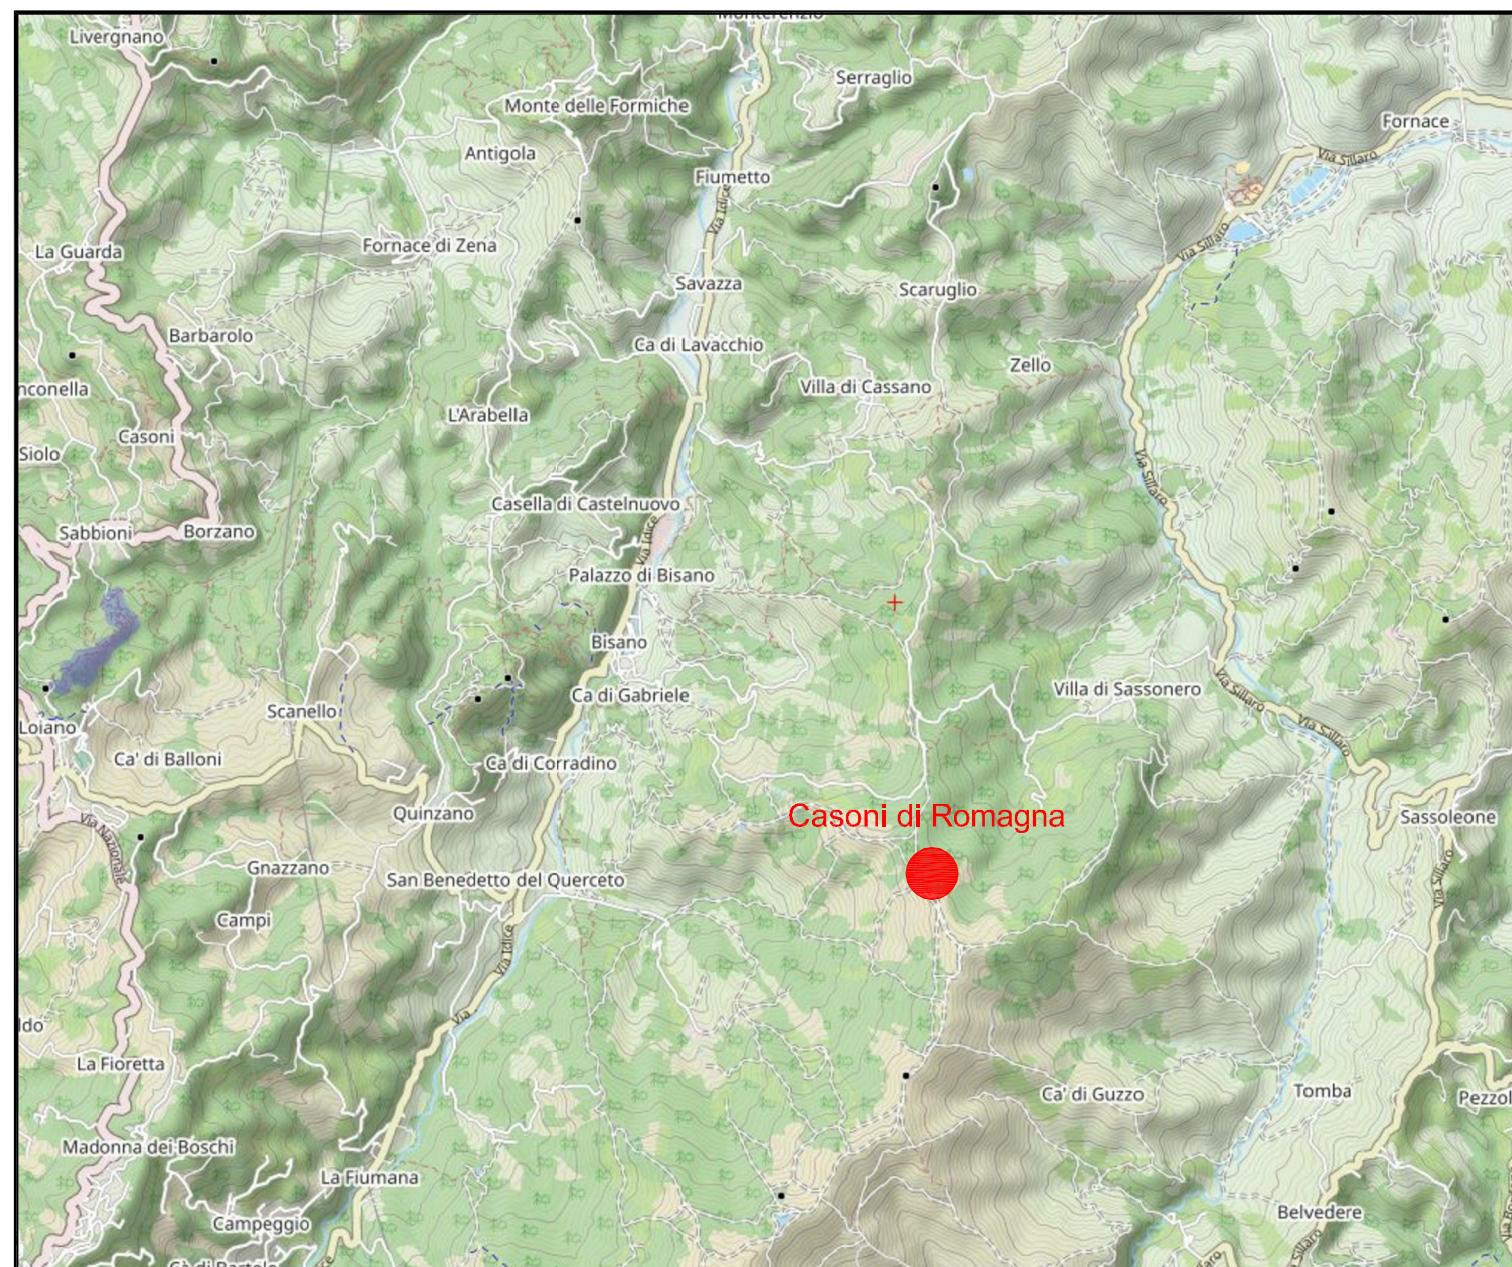

acsm aim
Power

acsm aim

acsm aim
MARCO GIUSTI

IDEA
Assistenza alla Progettazione:
ANDREA SPINELLI
MAURIZIO RADINO
MAURIZIO SPINELLI

ATTIVITA'
IMPIANTO EOLICO "CASOLI DI ROMAGNA"
COMUNI MONTERENZIO E CASTEL DEL RIO
PROVINCIA DI BOLOGNA - REGIONE EMILIA ROMAGNA
PROGETTO A CORREDO DELLO STUDIO PRELIMINARE AMBIENTALE



Geologia, geotecnica e sismica:
LUCA MONTI

CONTENUTO
ELABORATI GRAFICI
COROGRAFIE E PLANIMETRIE
PLANIMETRIA VIABILITA' DI ACCESSO - TAV. 1

GRUPPO DI LAVORO:
NICOLA LONER
LORENZO MARINI
FRANCESCO PIRELLA
ALBERTO RUO
ALESSANDRO TRENCO
ALBERTO VENTURI

Numero Attività
2023_W_067
Tipo Progetto
+
Tavolo
TPP031-00

Revisione	Data	Oggetto revisione	Redatto	Verificato	Approvato	Scala
00	Luglio 2024	Emissione Progetto	SIGNORINI	SIGNORINI	GIUSTI	1:20000
01						Unità
02						Casoli di Romagna
03						Comune
04						Monterenzio - Castel del Rio

Questo disegno non può essere copiato o riprodotto senza autorizzazione, ogni violazione verrà perseguita a norma di legge.