




	CONFINI REGIONALI
	CONFINI COMUNALI
	VIABILITA' DI ACCESSO
	VIABILITA' DI ACCESSO - BY PASS S.P.35
	VIABILITA' DI SITO
	LINEA ELETTRICA DI CONNESSIONE ALLE RETE ELETTRICA
	VIABILITA' PER DISMISSIONE IMPIANTO EOLICO ESISTENTE
	WTG IN PROGETTO
	WTG IMPIANTO EOLICO ESISTENTE

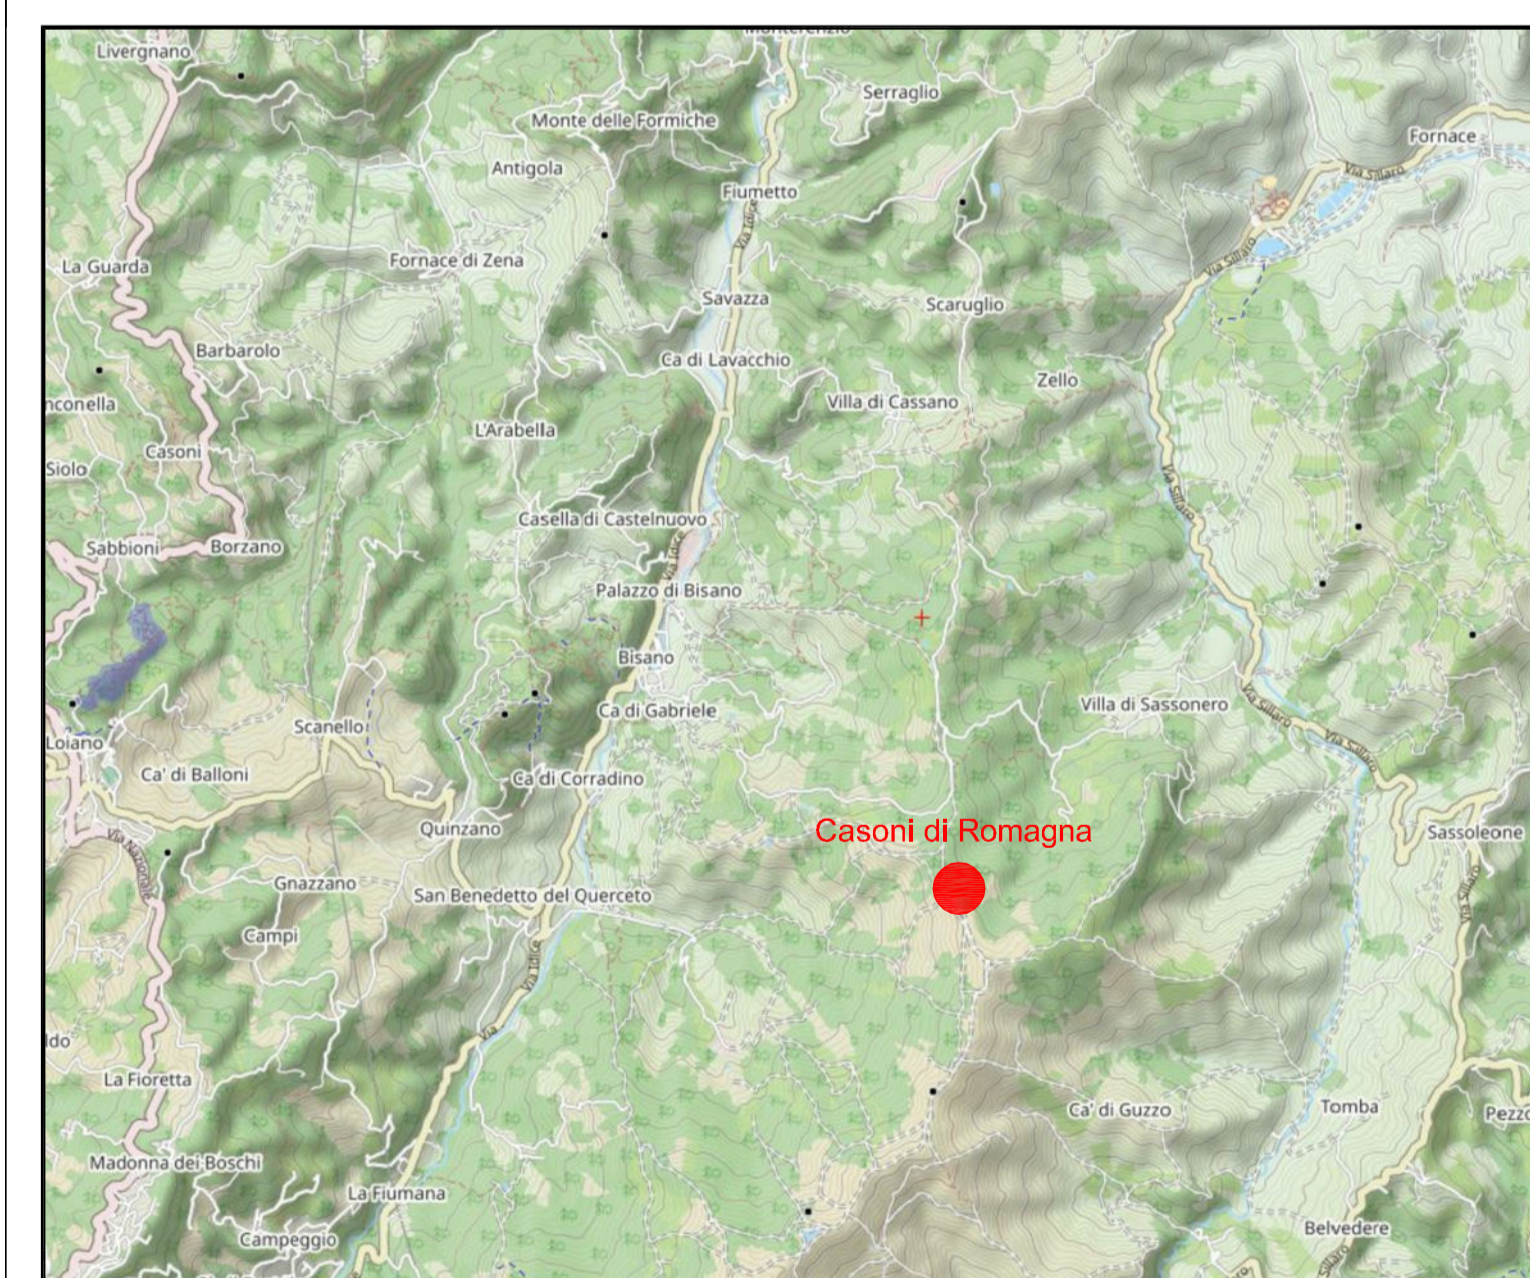

		Assistenza al Progettante: 																								
MARCO GUSTI		+3902 51000123 ANGELO BRUZZI MASSIMO RANZANI NEREO SGARBI SIMONE SIVIONI																								
<div data-bbox="2496 1890 2718 1919"> ATTIVITA' IMPIANTO EOLICO "CASONI DI RAVENNA" COMUNI MONTERELENZO E CASTEL DEL RIO PROVINCIA DI BOLOGNA - REGIONE EMILIA ROMAGNA PROGETTO A CORREDO DELLO STUDIO PRELIMINARE AMBITALE </div> <div data-bbox="2718 1890 2819 1919">  </div> <div data-bbox="2819 1890 2887 1919"> Geologia, geotecnica e sismica  LUCA NICOTI </div>																										
<div data-bbox="2496 1919 2718 1948"> CONTENUTO ELABORATI GRAFICI COROGRAFIE E PLANIMETRIE COROGRAFIA GENERALE D'IMPIANTO </div> <div data-bbox="2718 1919 2819 1948"> GRUPPO DI LAVORO: NICOLA LOVARELLI LORENZO MANFROTTO FRANCESCO POSEGNATO ALBERTO RIZZI ANDREA SALLA ALESSANDRO TRINCO ALBERTO VENTURI </div> <div data-bbox="2819 1919 2887 1948"> Numero Attività 2023_067 Tipo Progetto ... </div>																										
<div data-bbox="2496 1948 2718 1978"> <table border="1"> <thead> <tr> <th>Revisione</th> <th>Data</th> <th>Oggetto revisione</th> </tr> </thead> <tbody> <tr> <td>00</td> <td>Luglio 2024</td> <td>Emissione Progetto</td> </tr> <tr> <td>01</td> <td></td> <td></td> </tr> <tr> <td>02</td> <td></td> <td></td> </tr> <tr> <td>03</td> <td></td> <td></td> </tr> <tr> <td>04</td> <td></td> <td></td> </tr> </tbody> </table> </div> <div data-bbox="2718 1948 2819 1978"> <table border="1"> <thead> <tr> <th>Prodotto</th> <th>Verificato</th> <th>Approvato</th> </tr> </thead> <tbody> <tr> <td>SIGNORINI</td> <td>SIGNORINI</td> <td>GUSTI</td> </tr> </tbody> </table> </div> <div data-bbox="2819 1948 2887 1978"> Tarifa TP030-00 Scala 1:10000 Località Casoni di Romagna Comune Montebelluno - Castel del Rio </div>			Revisione	Data	Oggetto revisione	00	Luglio 2024	Emissione Progetto	01			02			03			04			Prodotto	Verificato	Approvato	SIGNORINI	SIGNORINI	GUSTI
Revisione	Data	Oggetto revisione																								
00	Luglio 2024	Emissione Progetto																								
01																										
02																										
03																										
04																										
Prodotto	Verificato	Approvato																								
SIGNORINI	SIGNORINI	GUSTI																								