

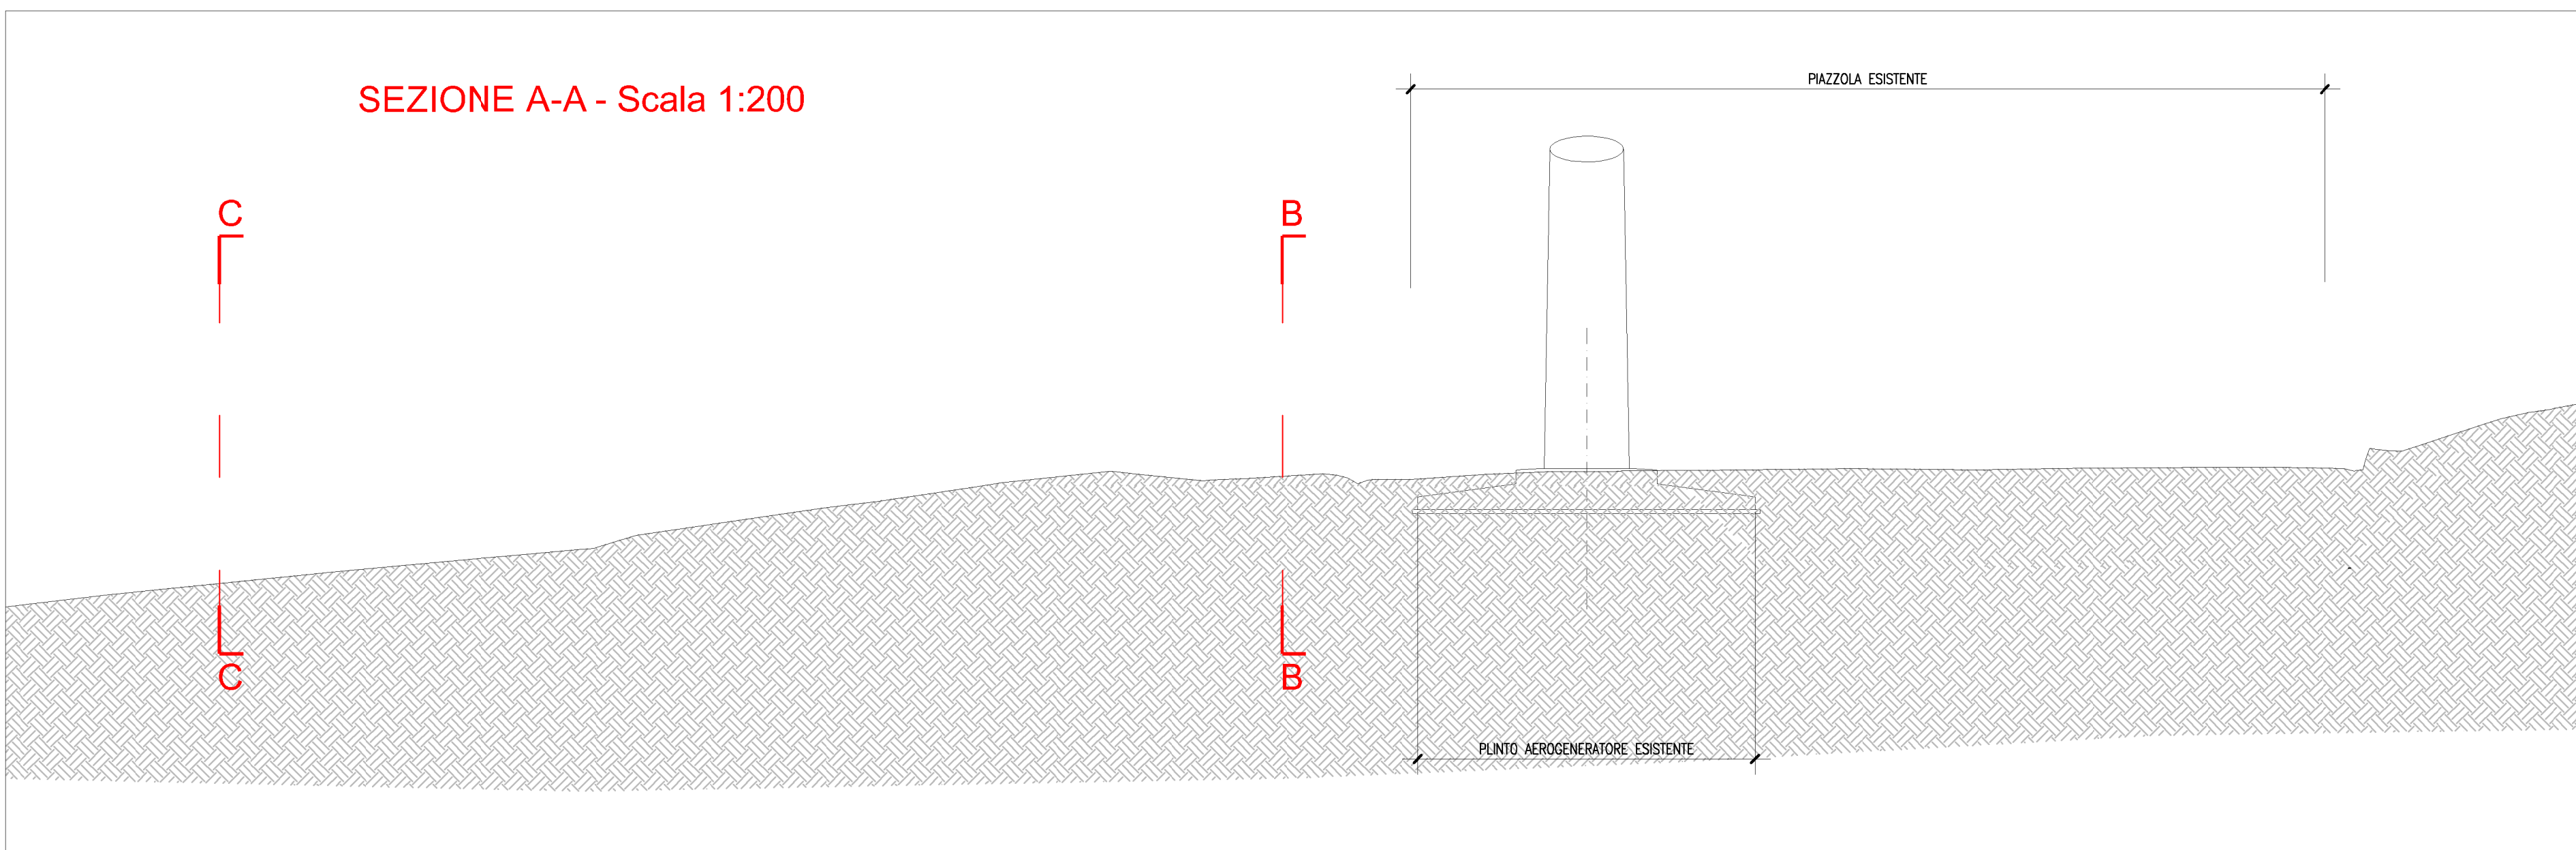
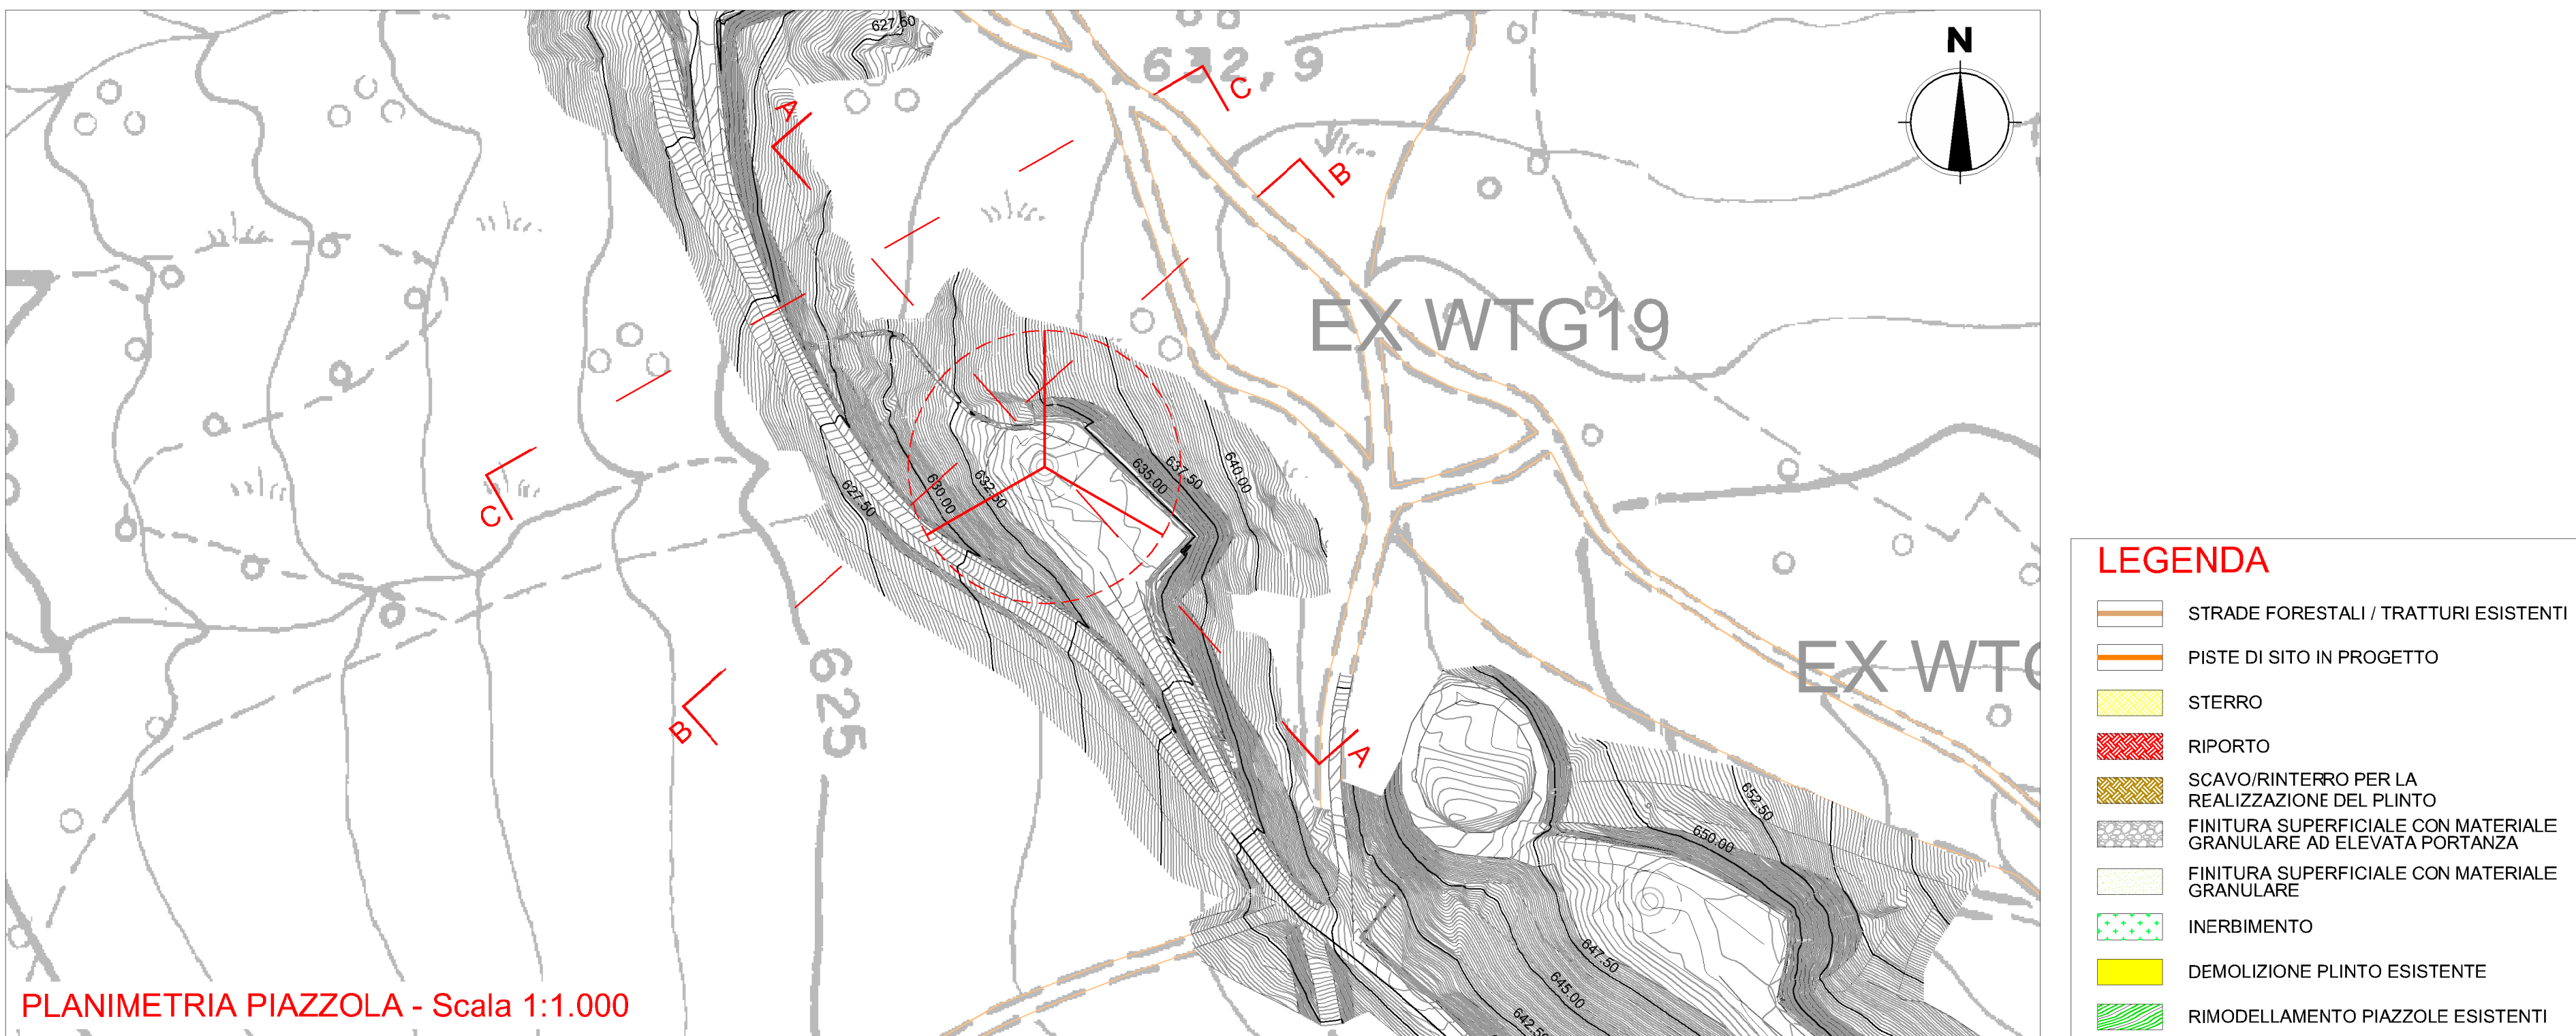
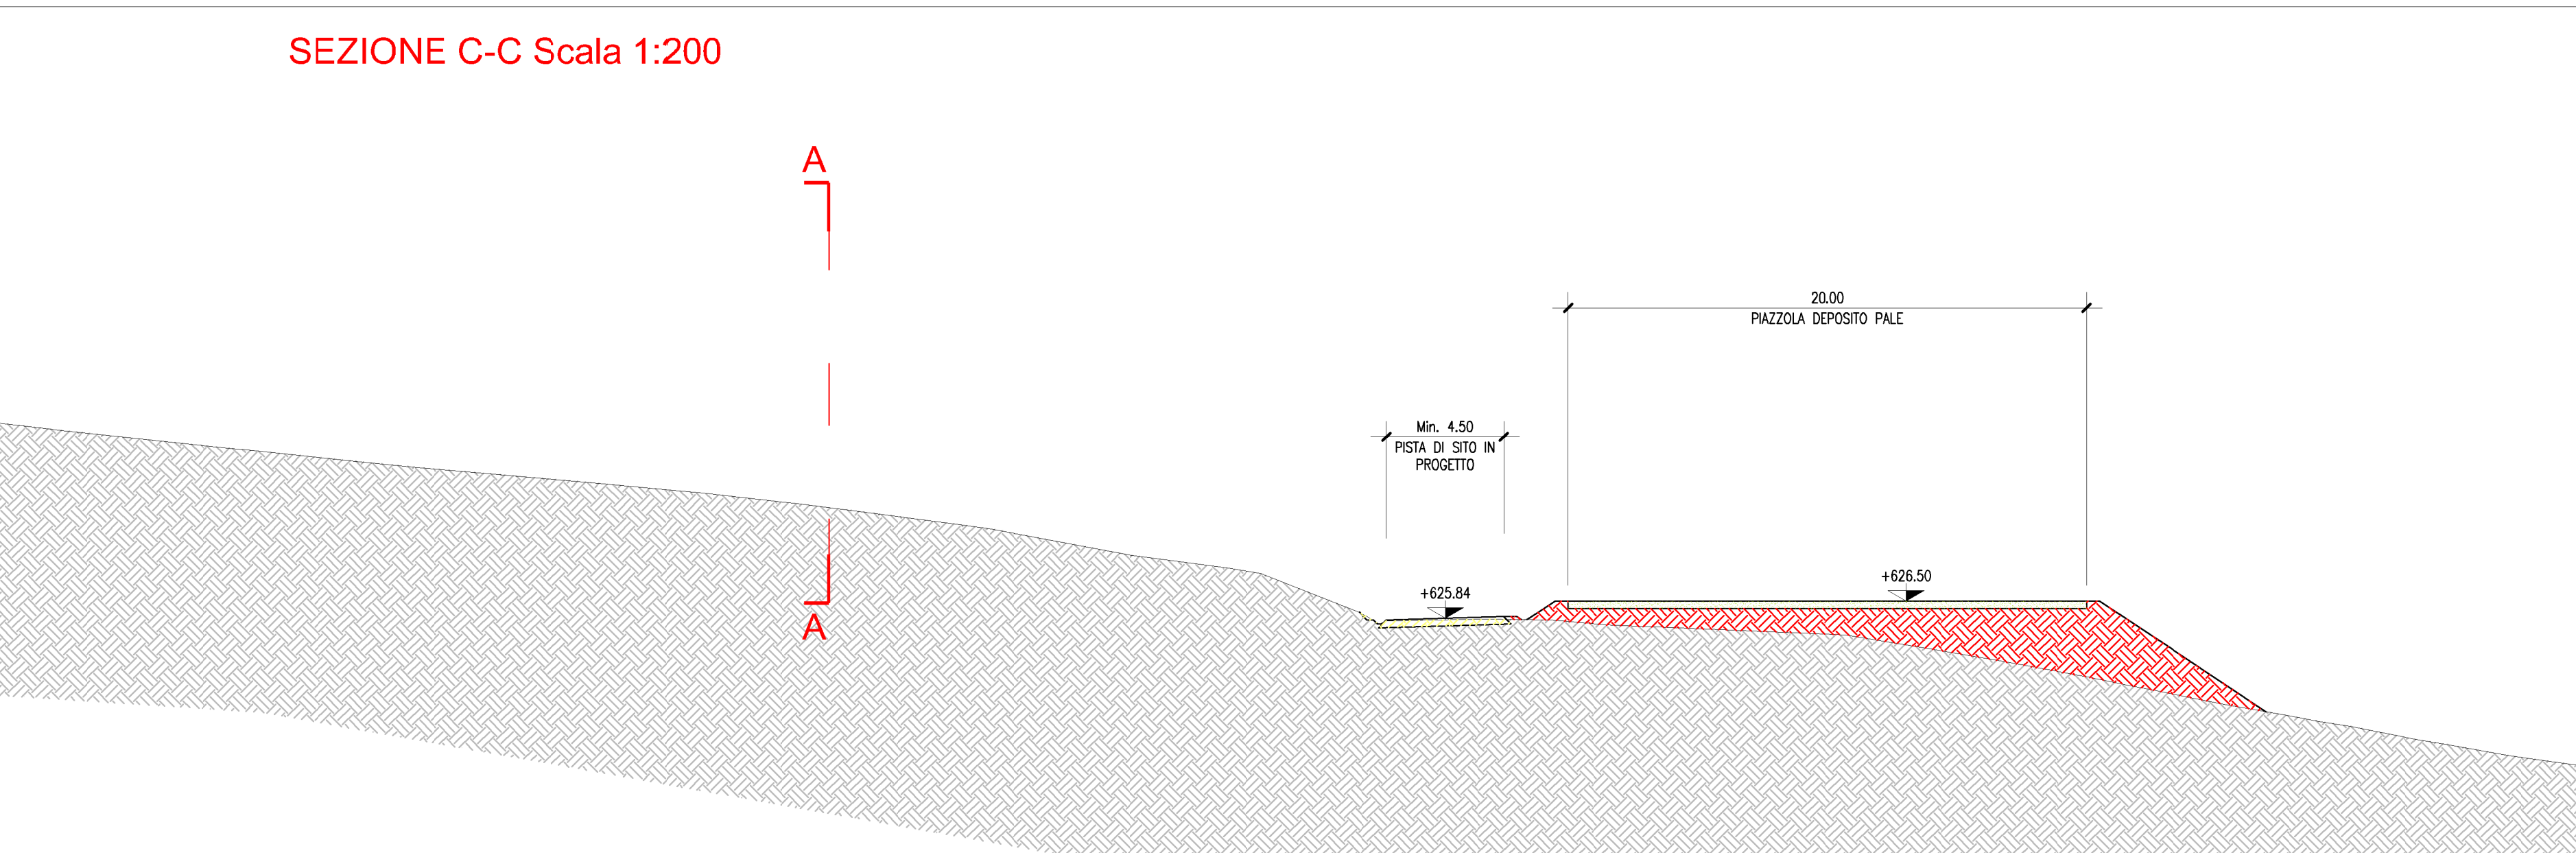
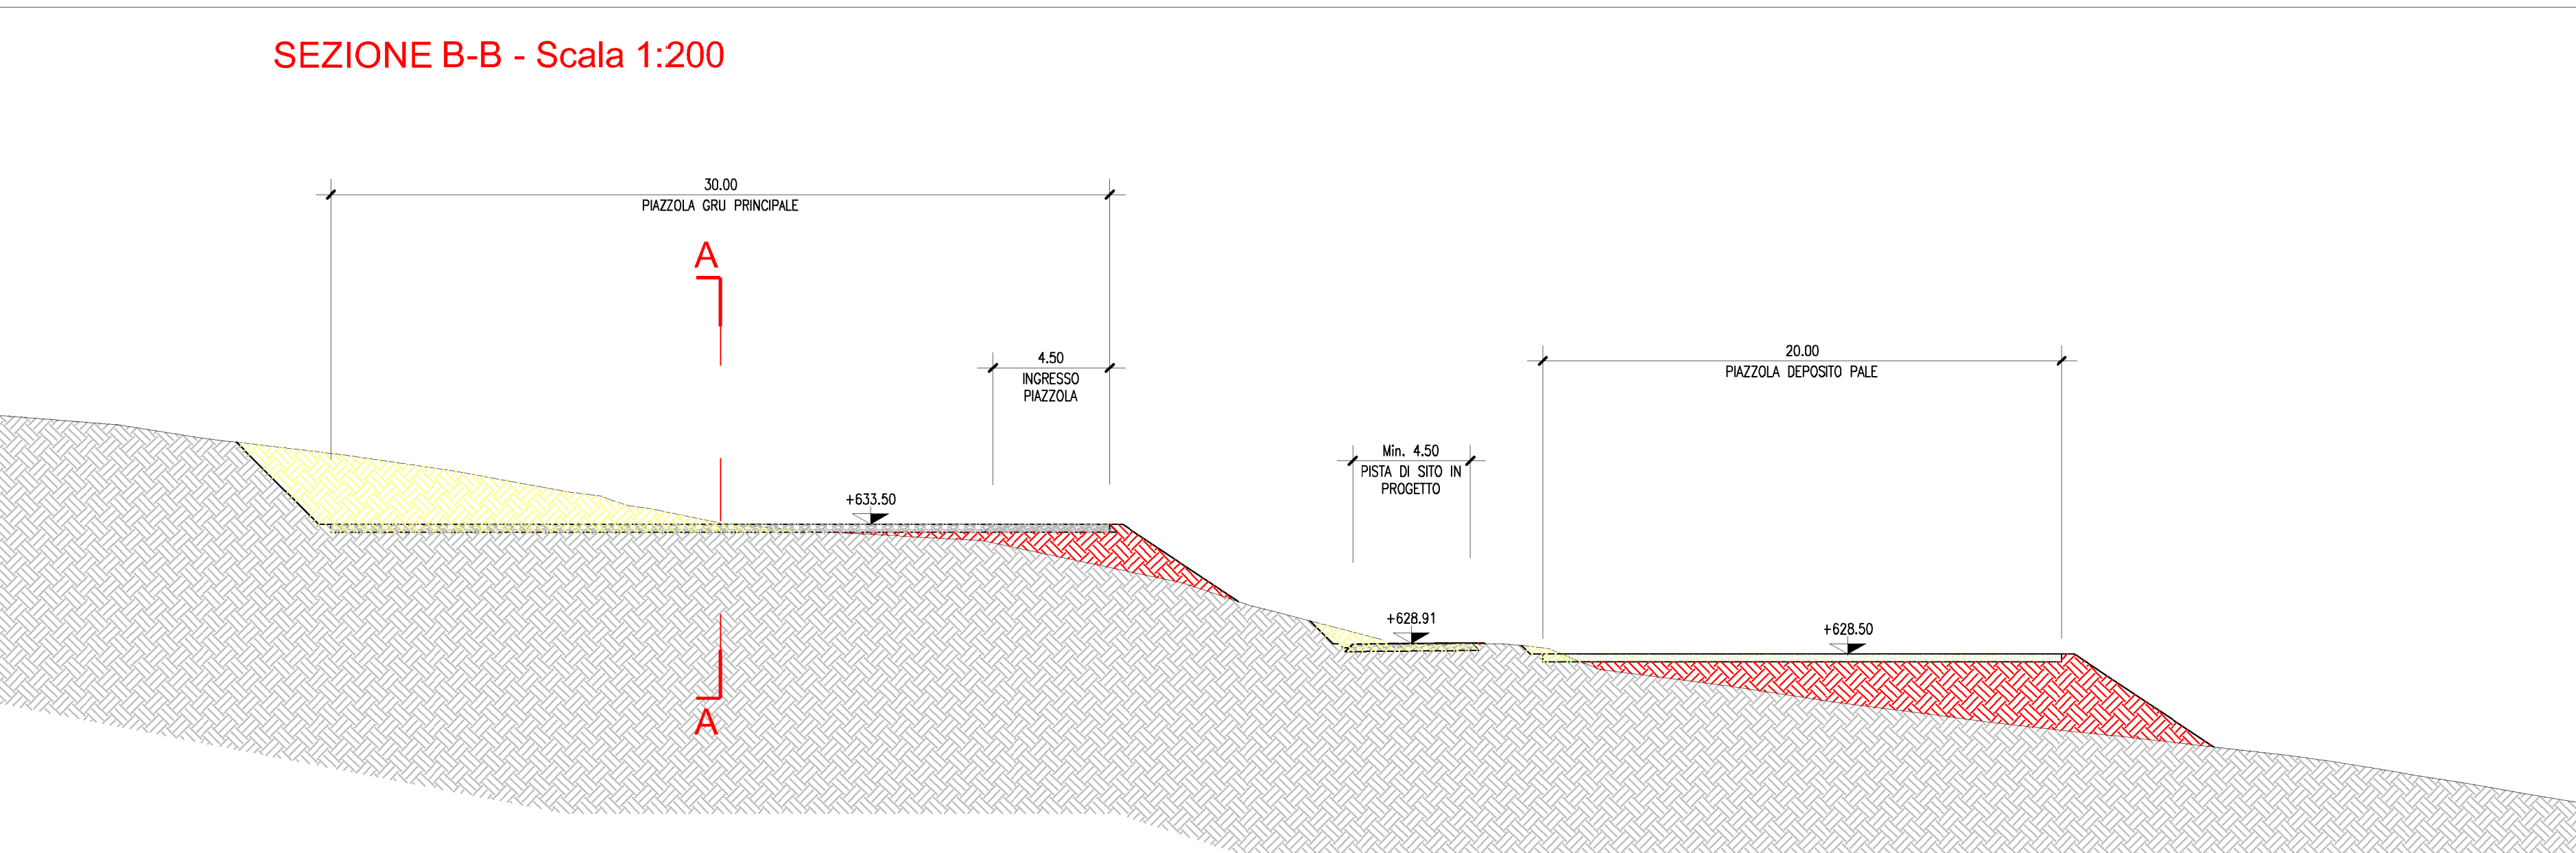


STATO DI FATTO

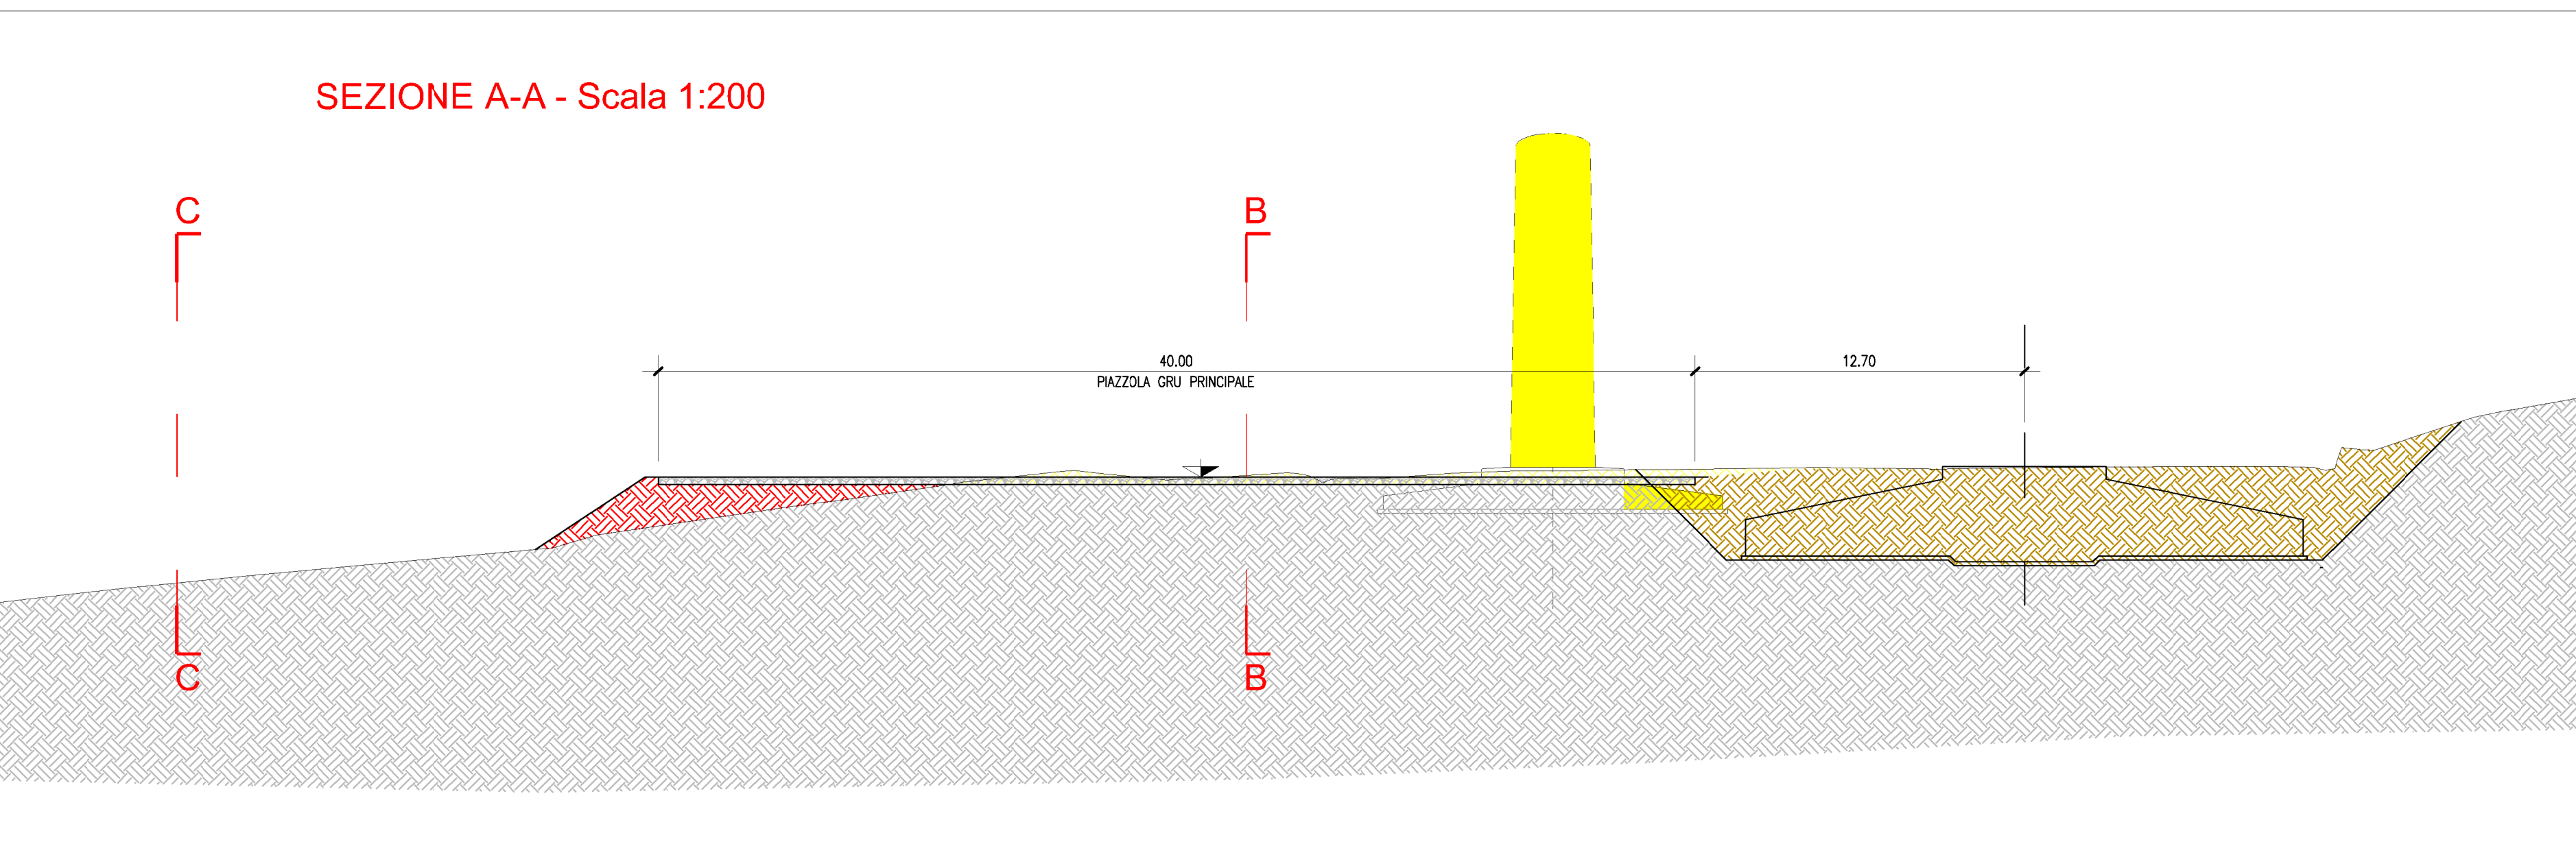

STATO DI CANTIERE

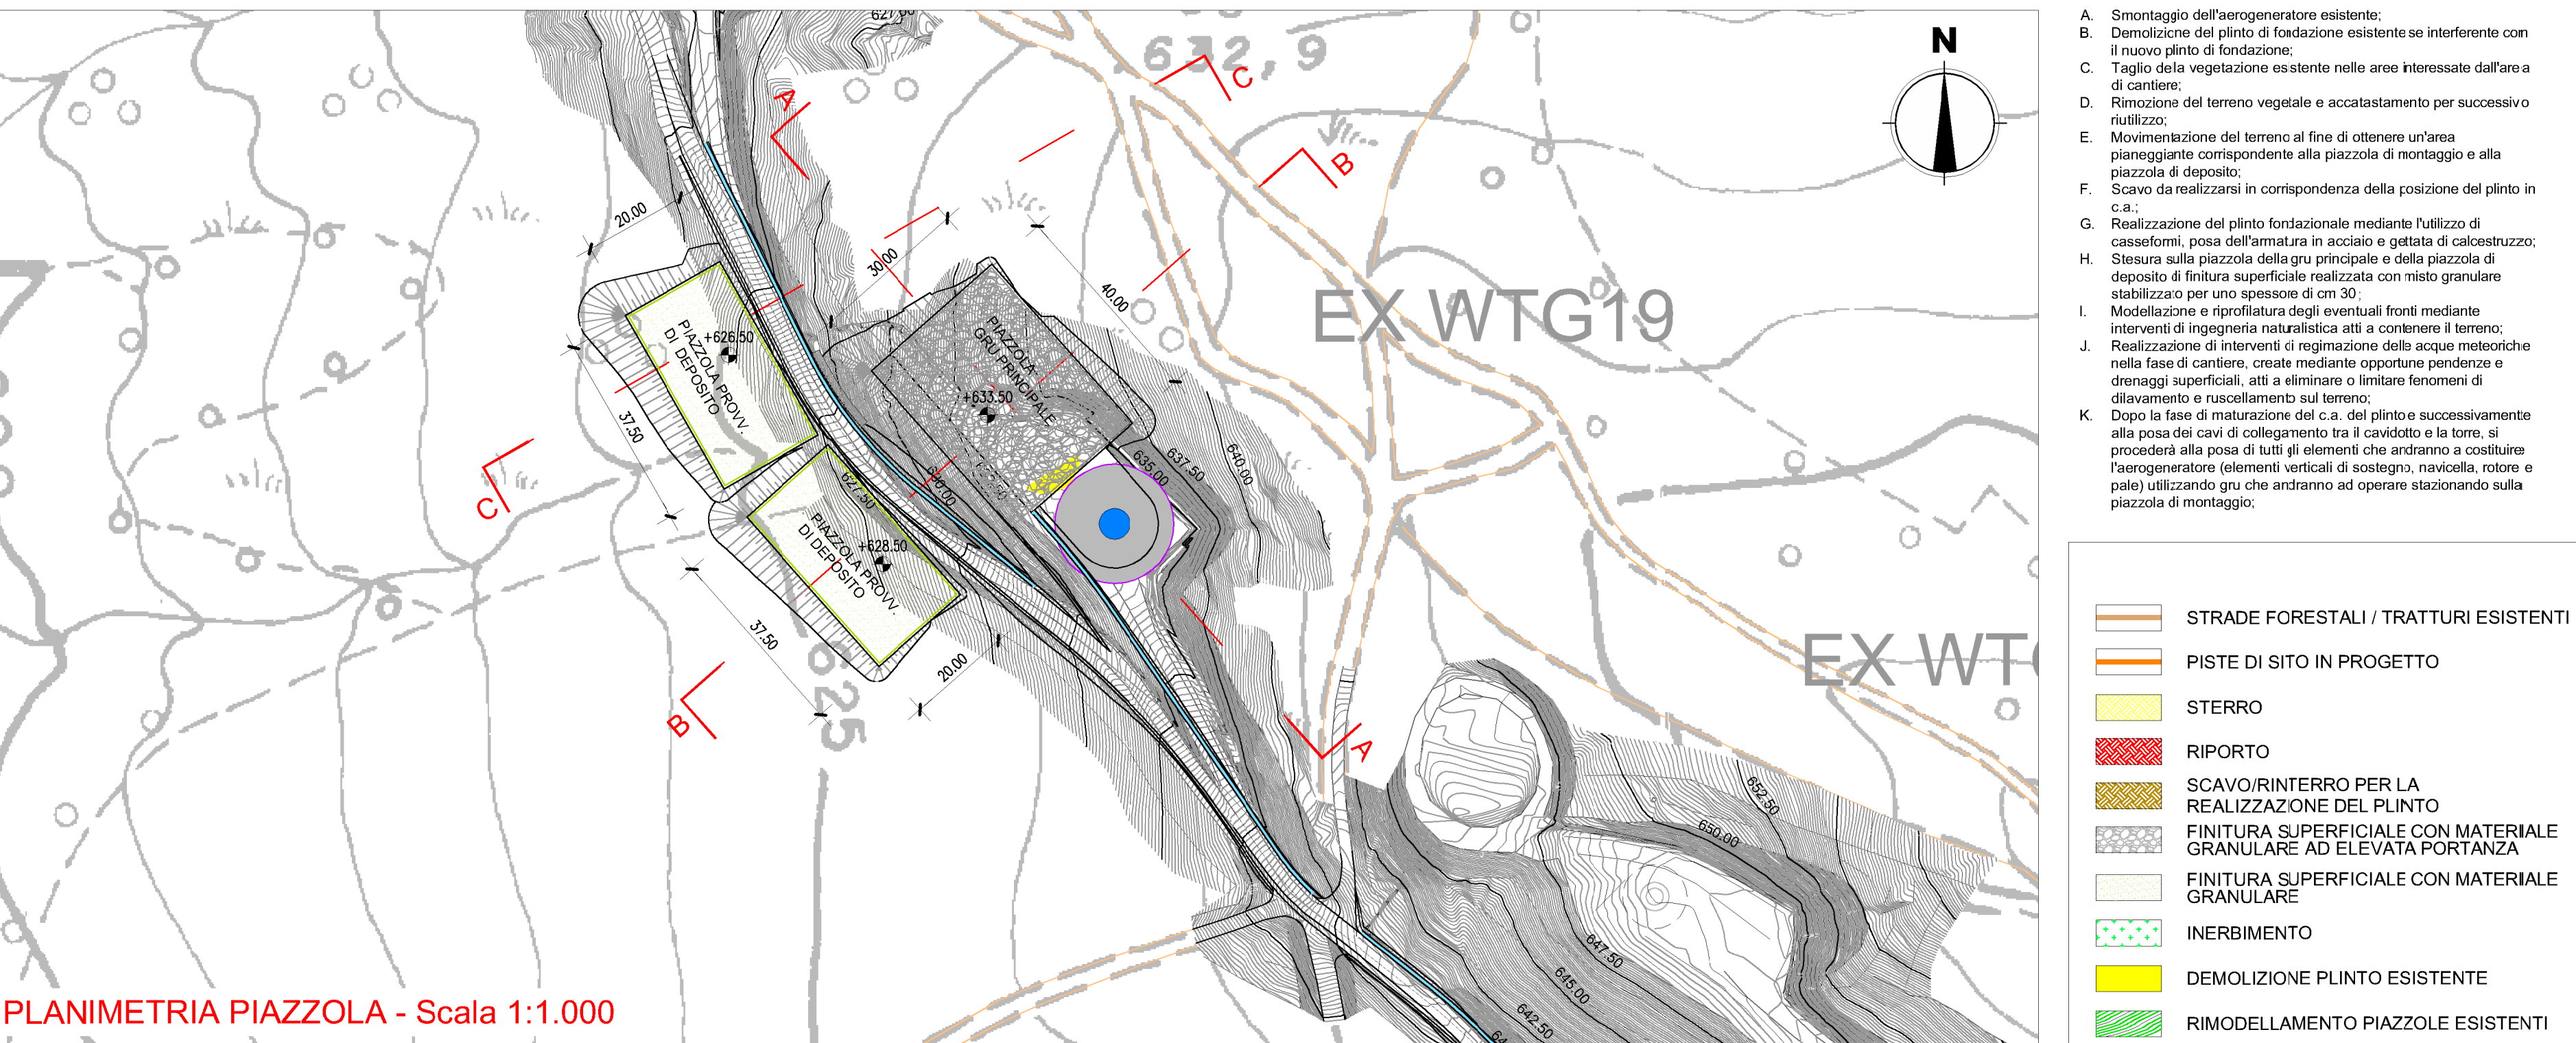

STATO D'ESERCIZIO

