STATO DI FATTO

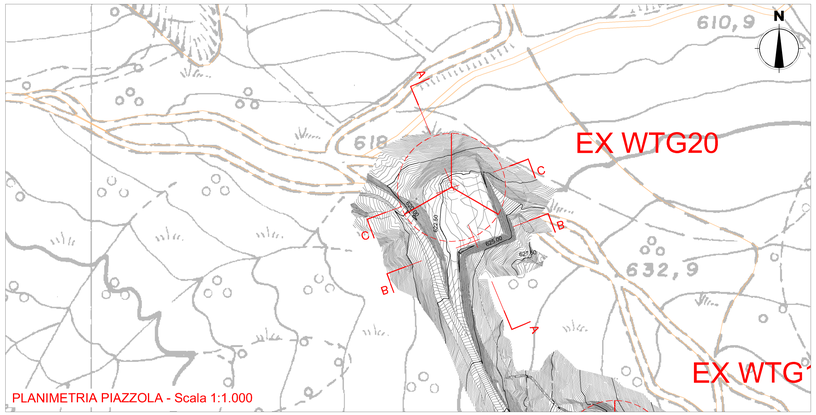

LEGENDA

- STRADE FORESTALI / TRATTURI ESISTENTI
- PISTE E PIAZZOLE IN PROGETTO
- STERRO
- RIPORTO
- DEMOLIZIONE PLINTO ESISTENTE
- RIMODELLAMENTO PIAZZOLE ESISTENTI

SEZIONE A-A - Scala 1:200

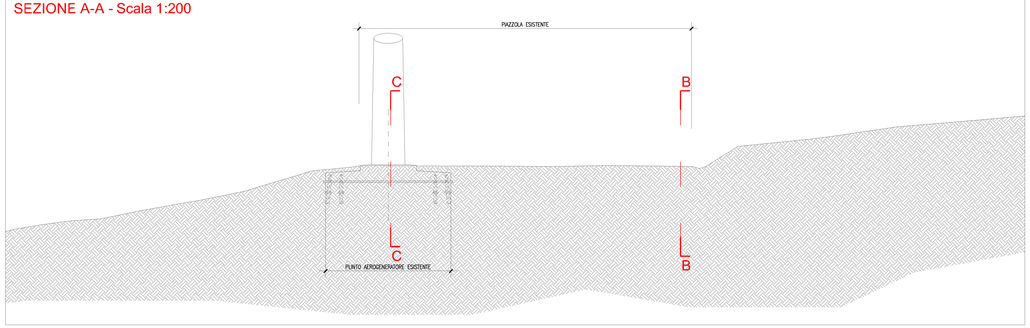

SEZIONE B-B - Scala 1:200

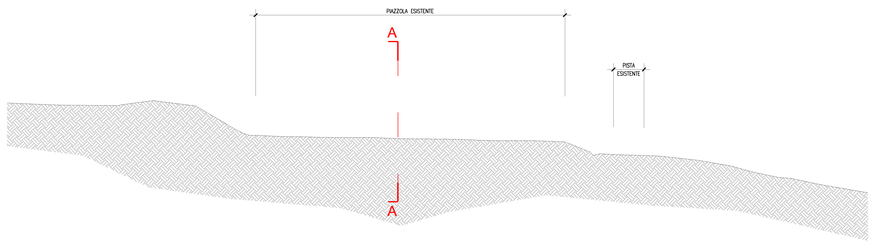

SEZIONE C-C Scala 1:200

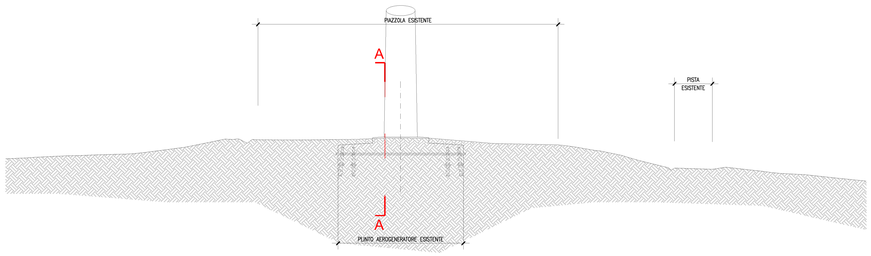

STATO D'ESERCIZIO

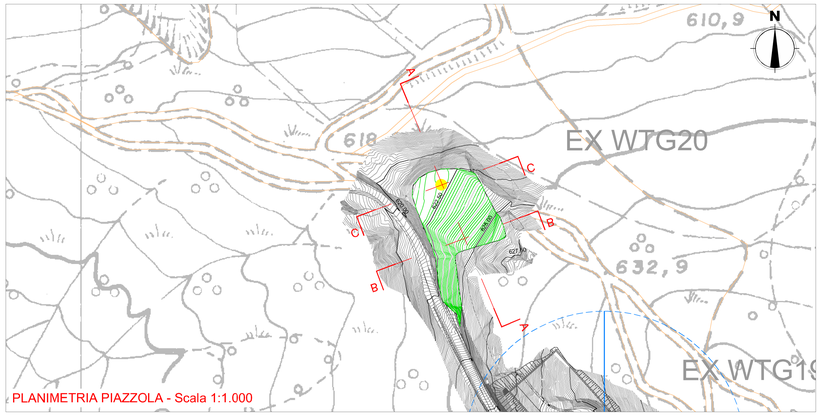

A. Smontaggio dell'aerogeneratore esistente;
B. Demolizione del plinto di fondazione esistente se interferente con il nuovo plinto di fondazione o della sola porzione superiore se non interferente;
C. Rimodellamento morfologico della piazzola esistente;
D. Realizzazione di interventi di regimazione delle acque meteoriche nella fase di esercizio, viniale mediante opportune pendenze e drenaggi superficiali, atti a stimmare o limitare fenomeni di dilavamento e ruscellamento su terreno;
E. Ripristino vegetazionale mediante ripiantumazione di essenze arboree ed arbustive predisposizione subadone e contemporanei interventi per l'inerbimento.

LEGENDA

- STRADE FORESTALI / TRATTURI ESISTENTI
- PISTE E PIAZZOLE IN PROGETTO
- STERRO
- RIPORTO
- DEMOLIZIONE PLINTO ESISTENTE
- RIMODELLAMENTO PIAZZOLE ESISTENTI

SEZIONE A-A - Scala 1:200

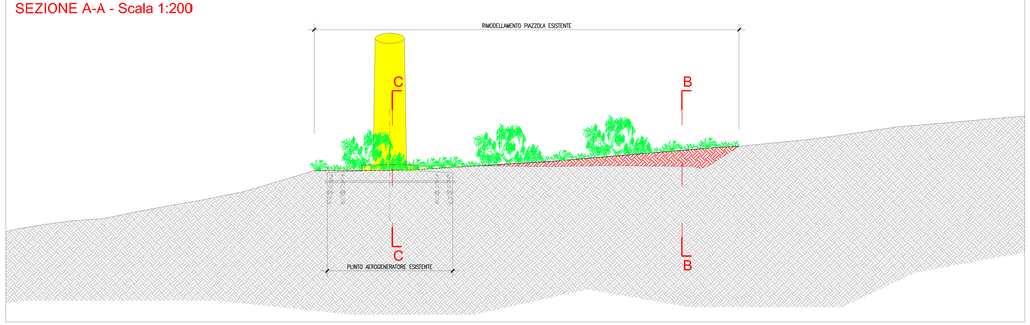

SEZIONE B-B - Scala 1:200

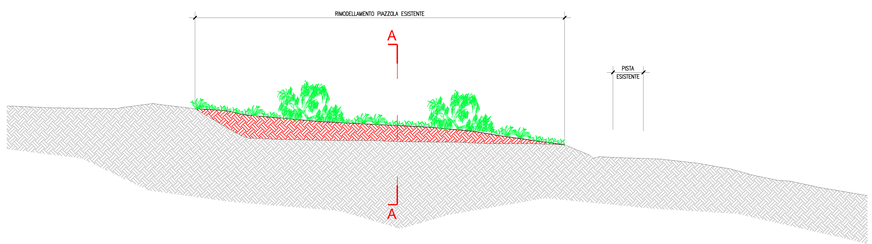

SEZIONE C-C Scala 1:200

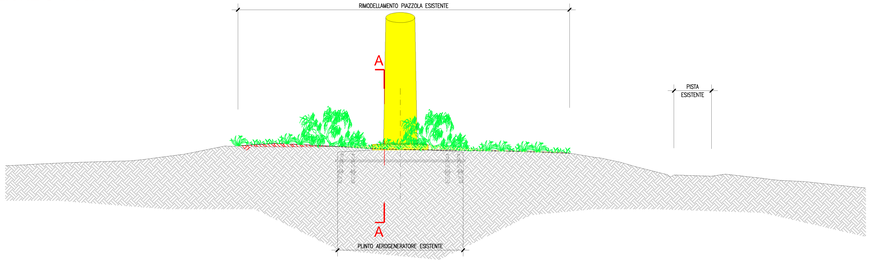

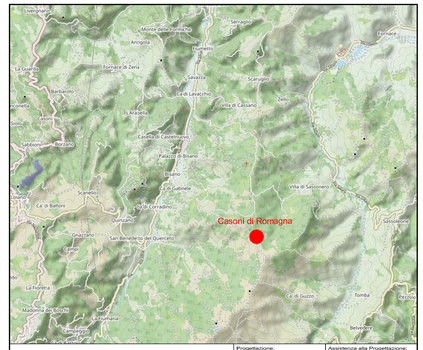

agsm aim Power

agsm aim

Progettazione:

agsm aim

MARCO GIUSTI

ORDINE PROVINCIALE VERONA E PROVINCIA
Dott. Ing. MARCO GIUSTI
A1994

GRUPPO DI LAVORO:
NICOLA LOVARDI
LORENZO MASINI
MARCO SIGNORINI
FRANCESCO POSENATO
ALBERTO RIZZI
ANDREA SCALA
ALESSANDRO TRINCO
ALBERTO VENTURI

Assistenza alla Progettazione:

IDEA

ANDREA BRUNELLI
MASSIMO RAGNO
MARCO SIGNORINI
MAURIZIO SIMONINI

Geologia, geotecnica e sismica:

LUCA MONTI

ATTIVITA'

IMPIANTO EOLICO "CASONI DI ROMAGNA"
COMUNI MONTERENZIO E CASTEL DEL RIO
PROVINCIA DI BOLOGNA - REGIONE EMILIA ROMAGNA
PROGETTO A CORREDO DELLO STUDIO PRELIMINARE AMBIENTALE

CONTENUTO

ELABORATI GRAFICI
PIAZZOLE ESISTENTI
PIAZZOLA EXWTG20: PLANIMETRIA E SEZIONI
DELLO STATO DI FATTO E DEL RIPRISTINO

Numero Attività: 2023_W_067

Tipo Progetto: -

Tavola: TPC050-00

Revisione	Data	Oggetto revisione	Redatto	Verificato	Approvato
00	Luglio 2024	Emissione Progetto	SIGNORINI	SIGNORINI	GIUSTI
01					
02					
03					
04					

Scala: Varie

Località: Casoni di Romagna

Comune: Monterenzio - Castel del Rio

Questo disegno non può essere copiato o riprodotto senza autorizzazione, ogni violazione verrà perseguita a norma di legge.

GIUSTI
MARCO
24.09.2024
17:34:02
GMT+02:00