


STATO DI FATTO

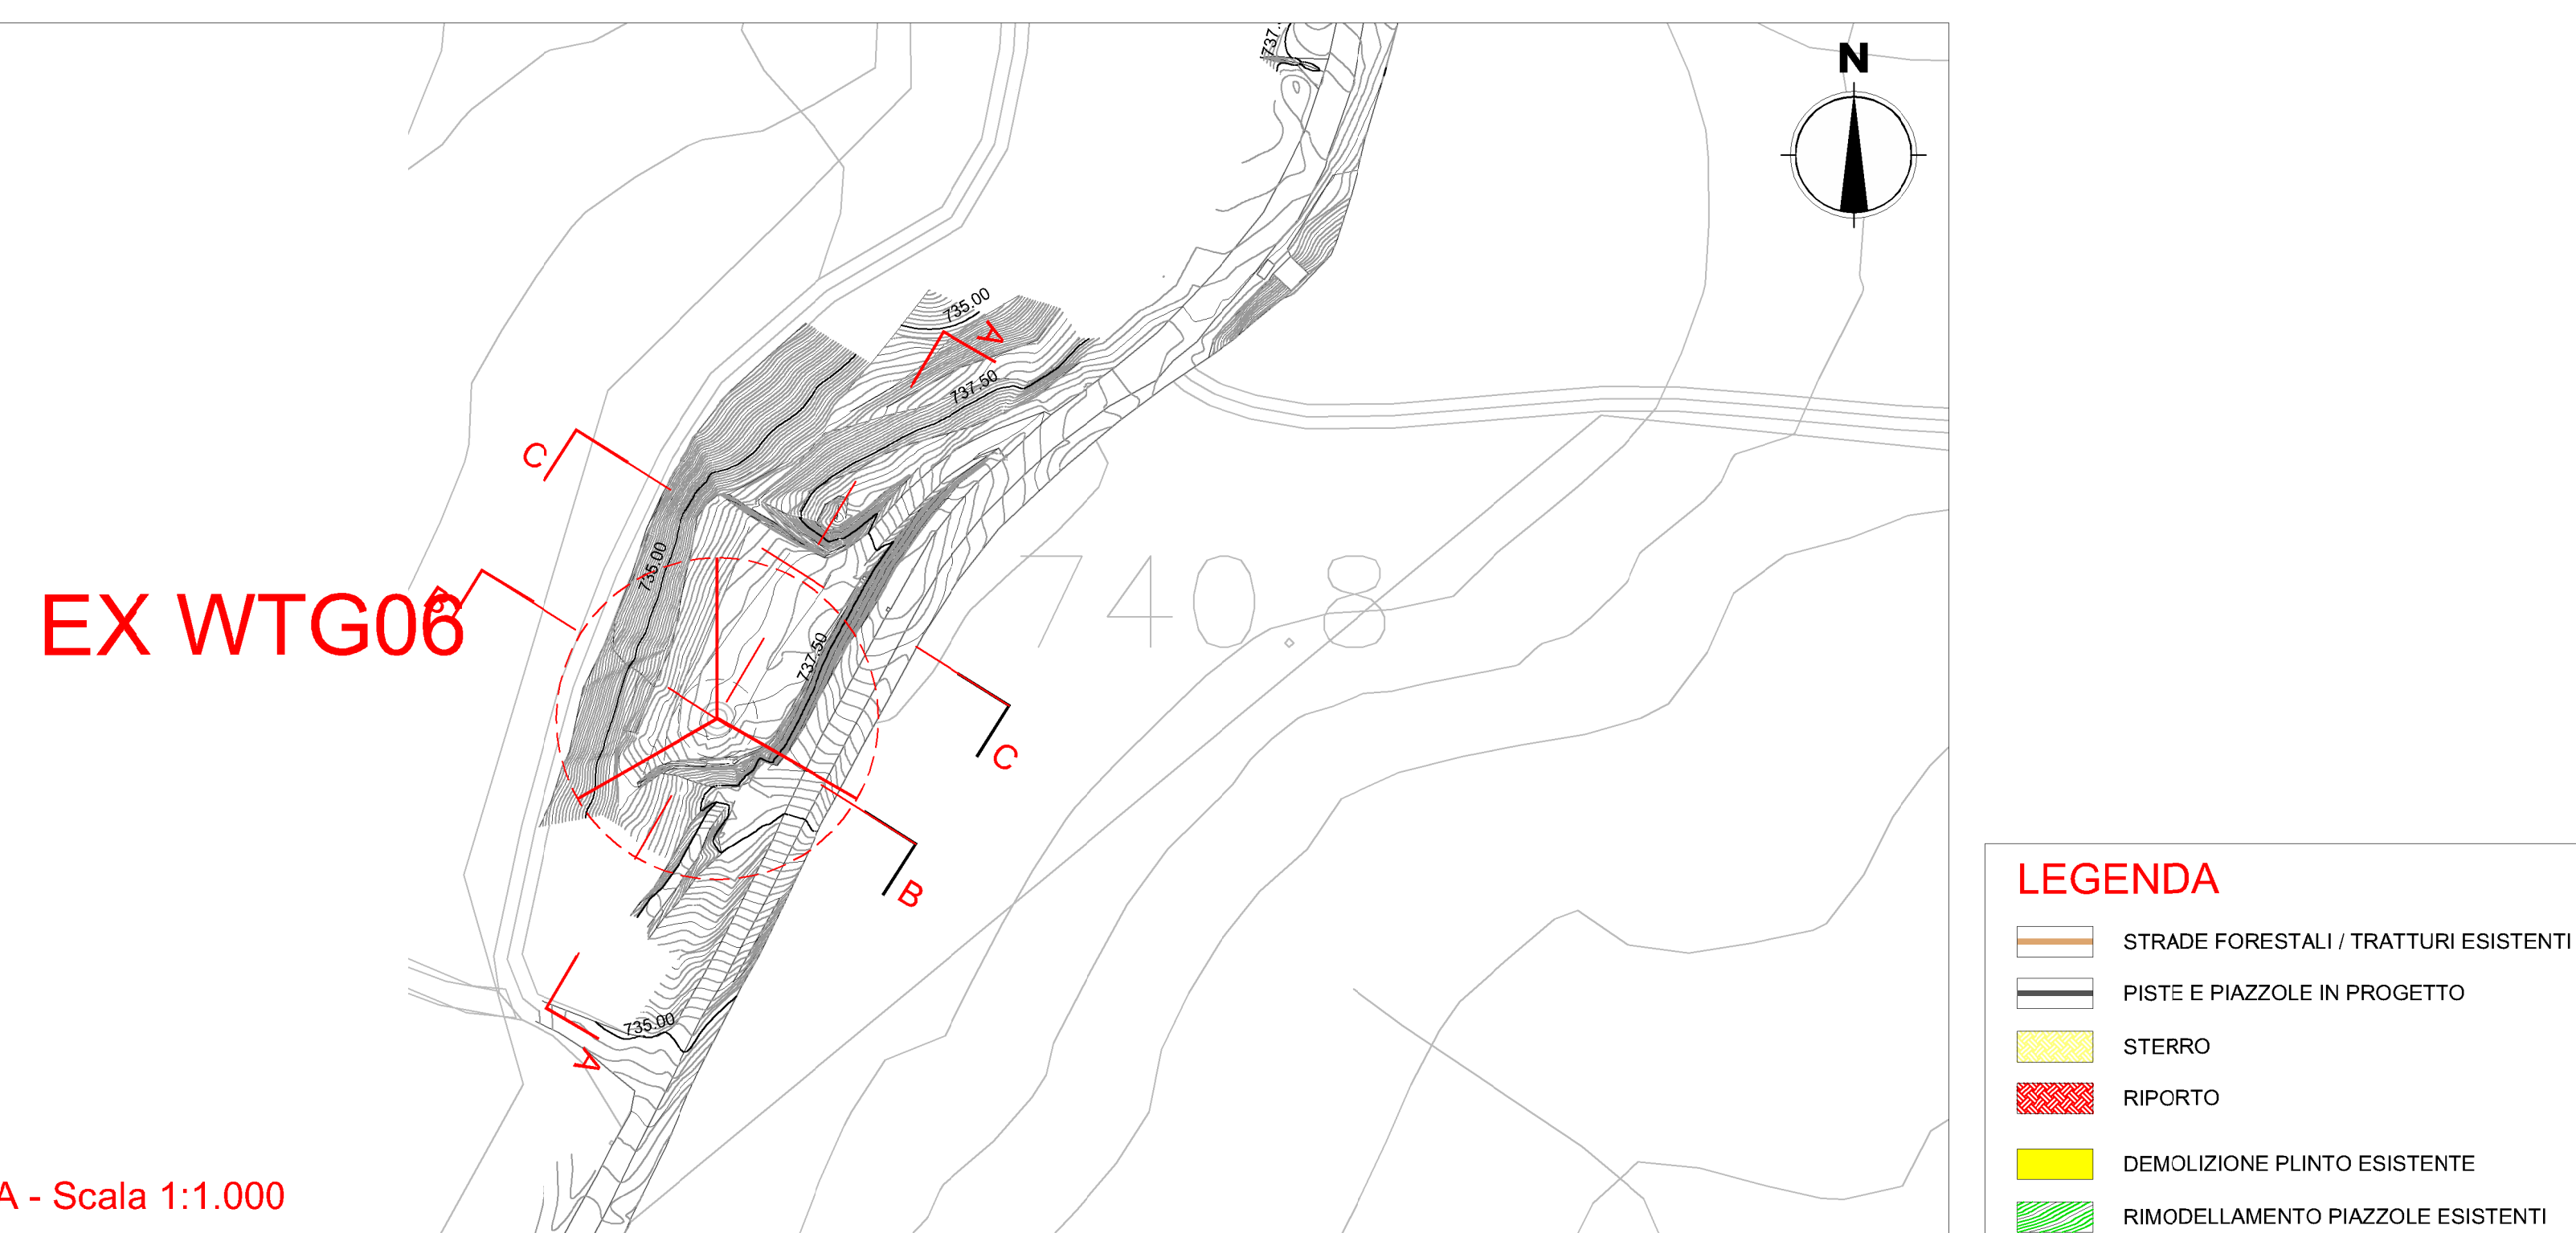


PLANIMETRIA PIAZZOLA - Scala 1:1.000

SEZIONE A-A - Scala 1:200


SEZIONE B-B - Scala 1:200

SEZIONE C-C Scala 1:200


STATO D'ESERCIZIO

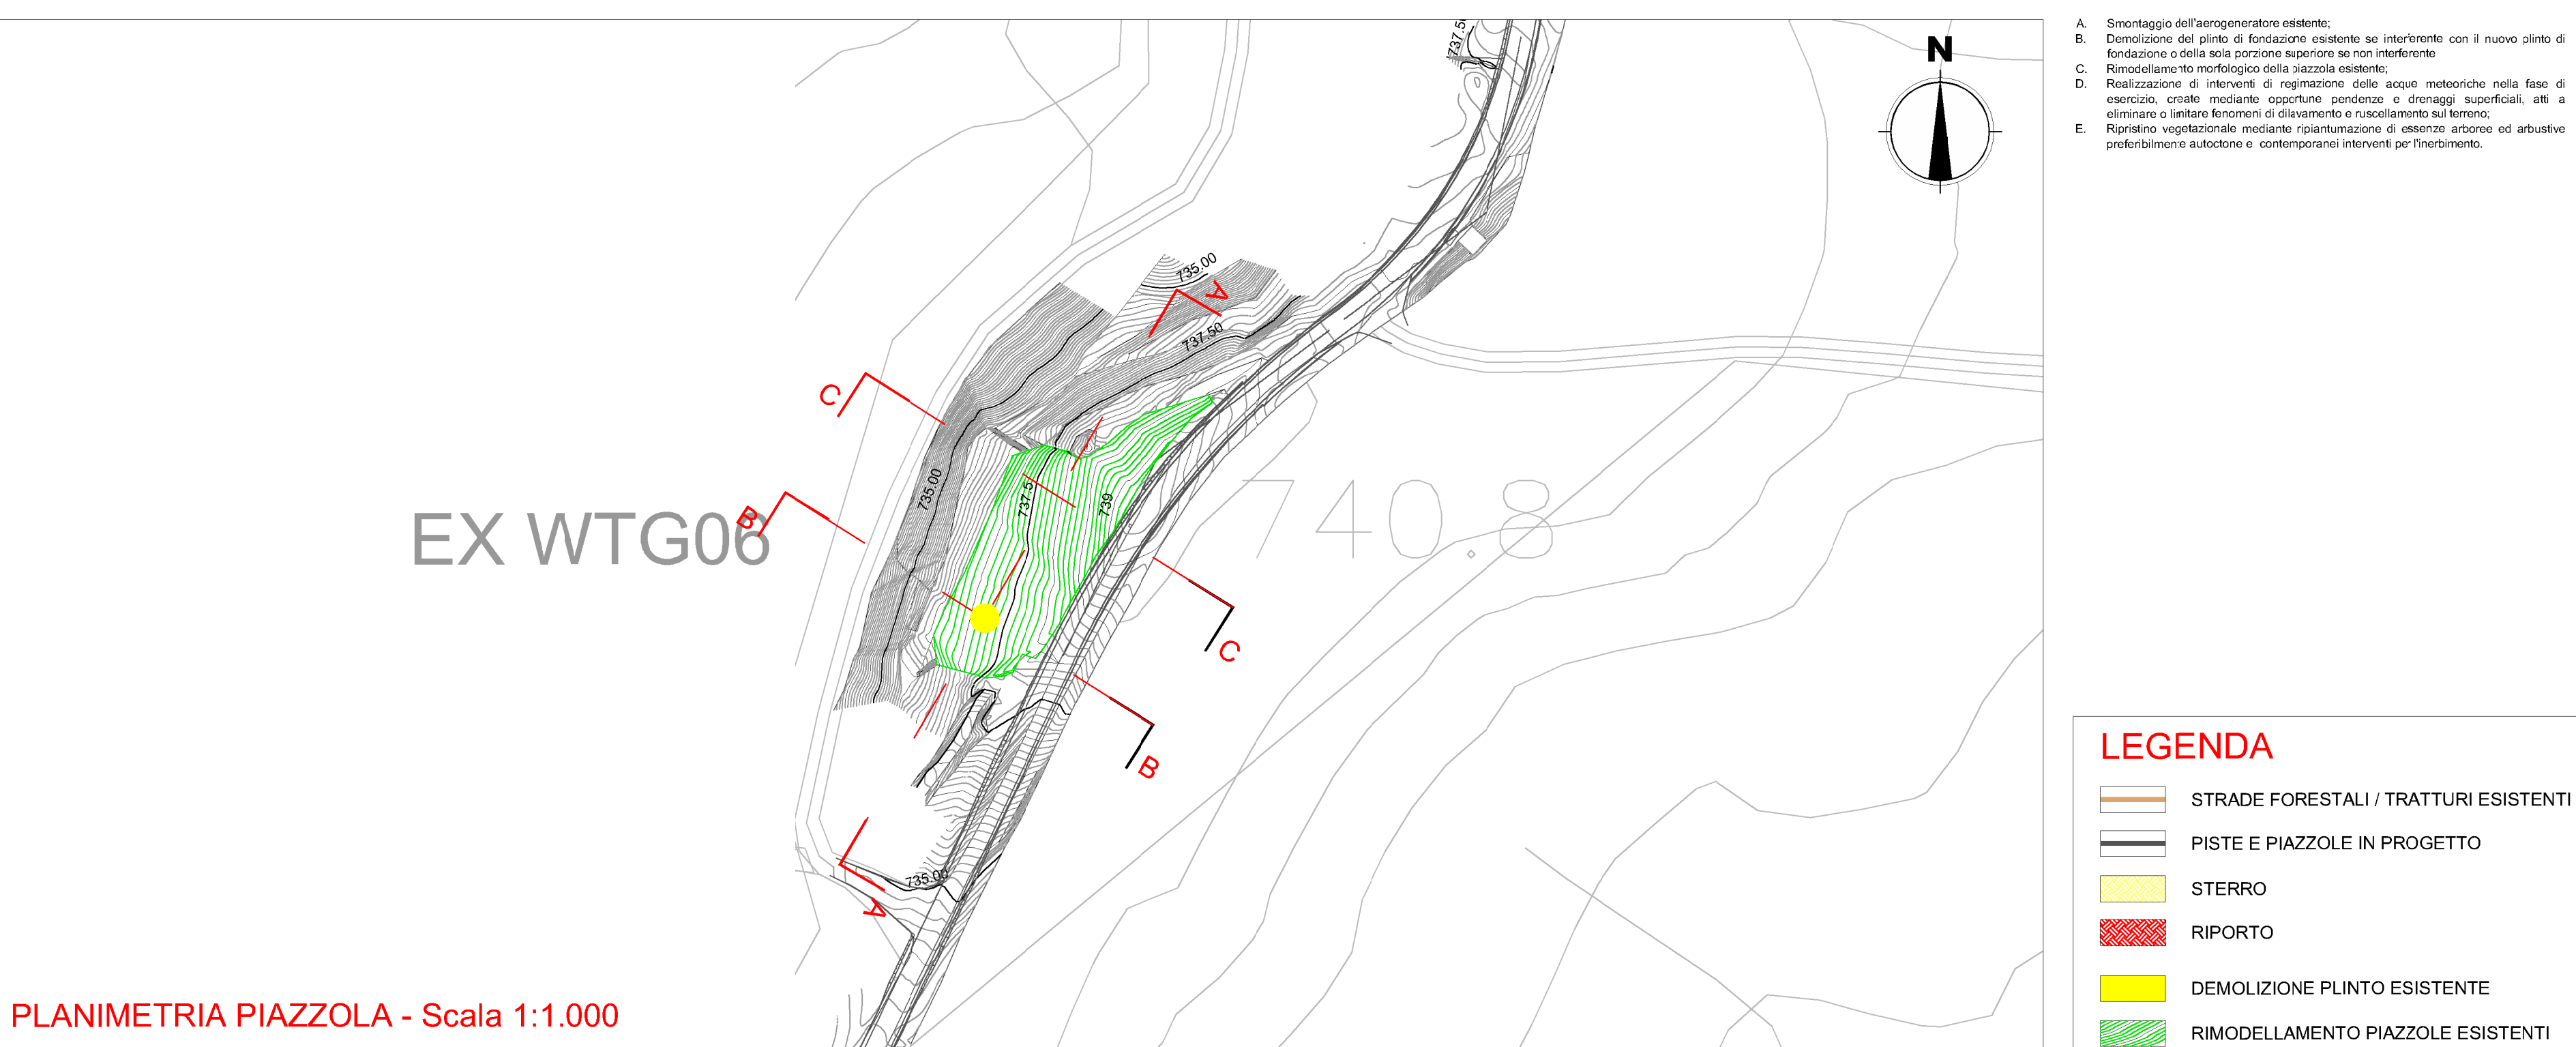

PLANIMETRIA PIAZZOLA - Scala 1:1.000

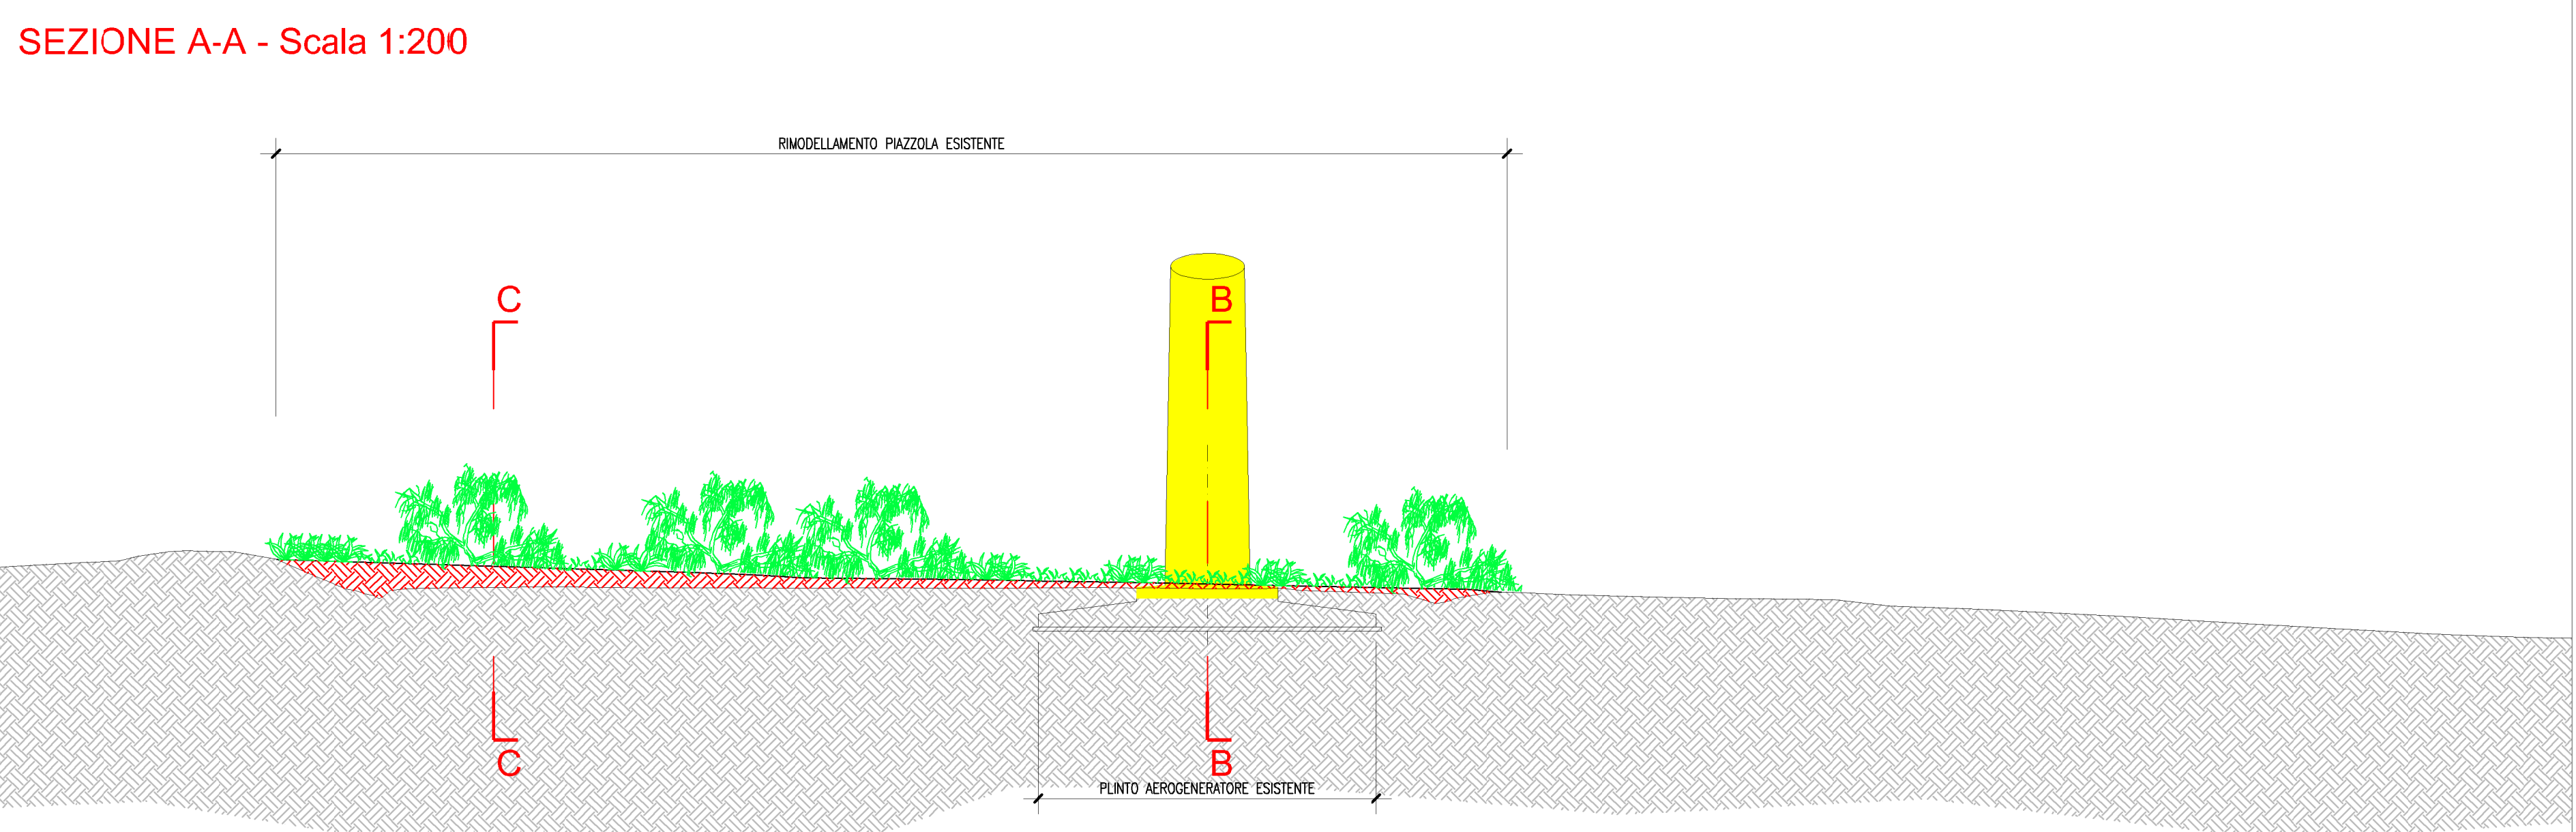


SEZIONE A-A - Scala 1:200

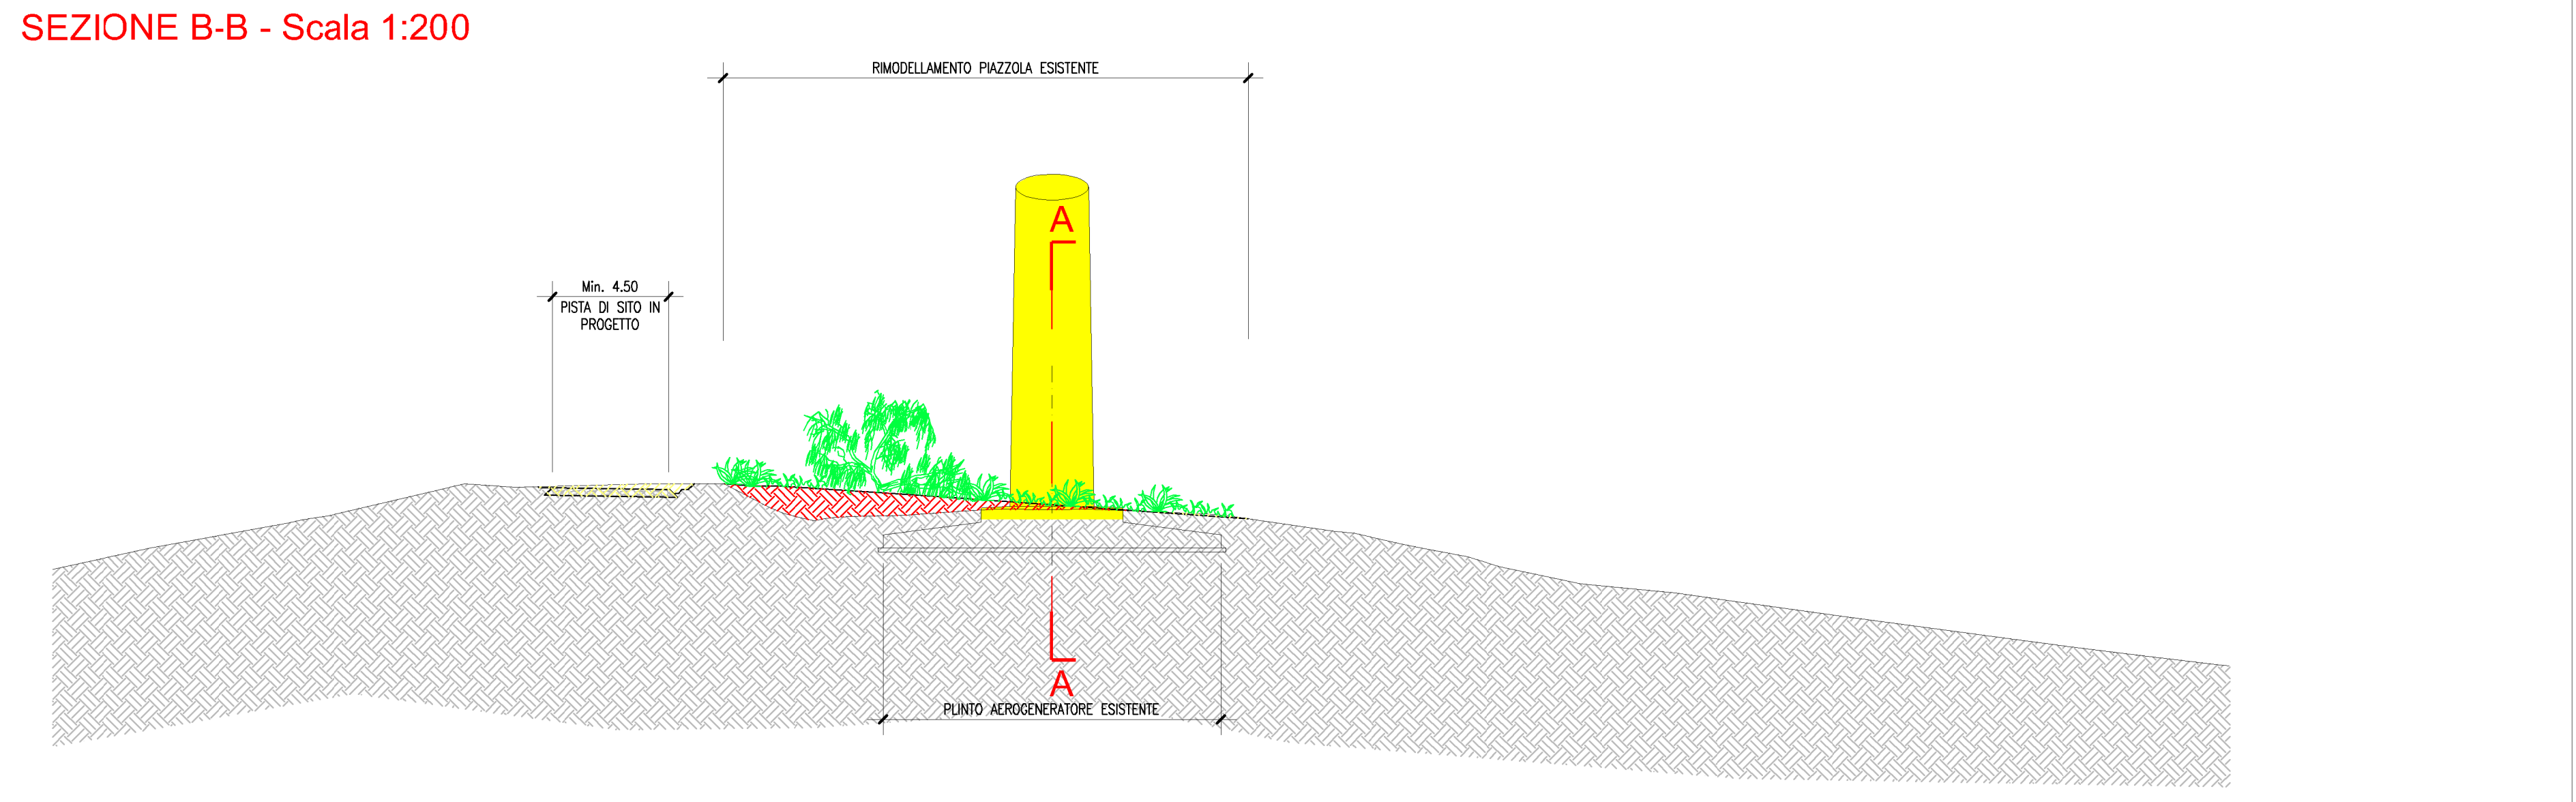

SEZIONE B-B - Scala 1:200



SEZIONE C-C Scala 1:200

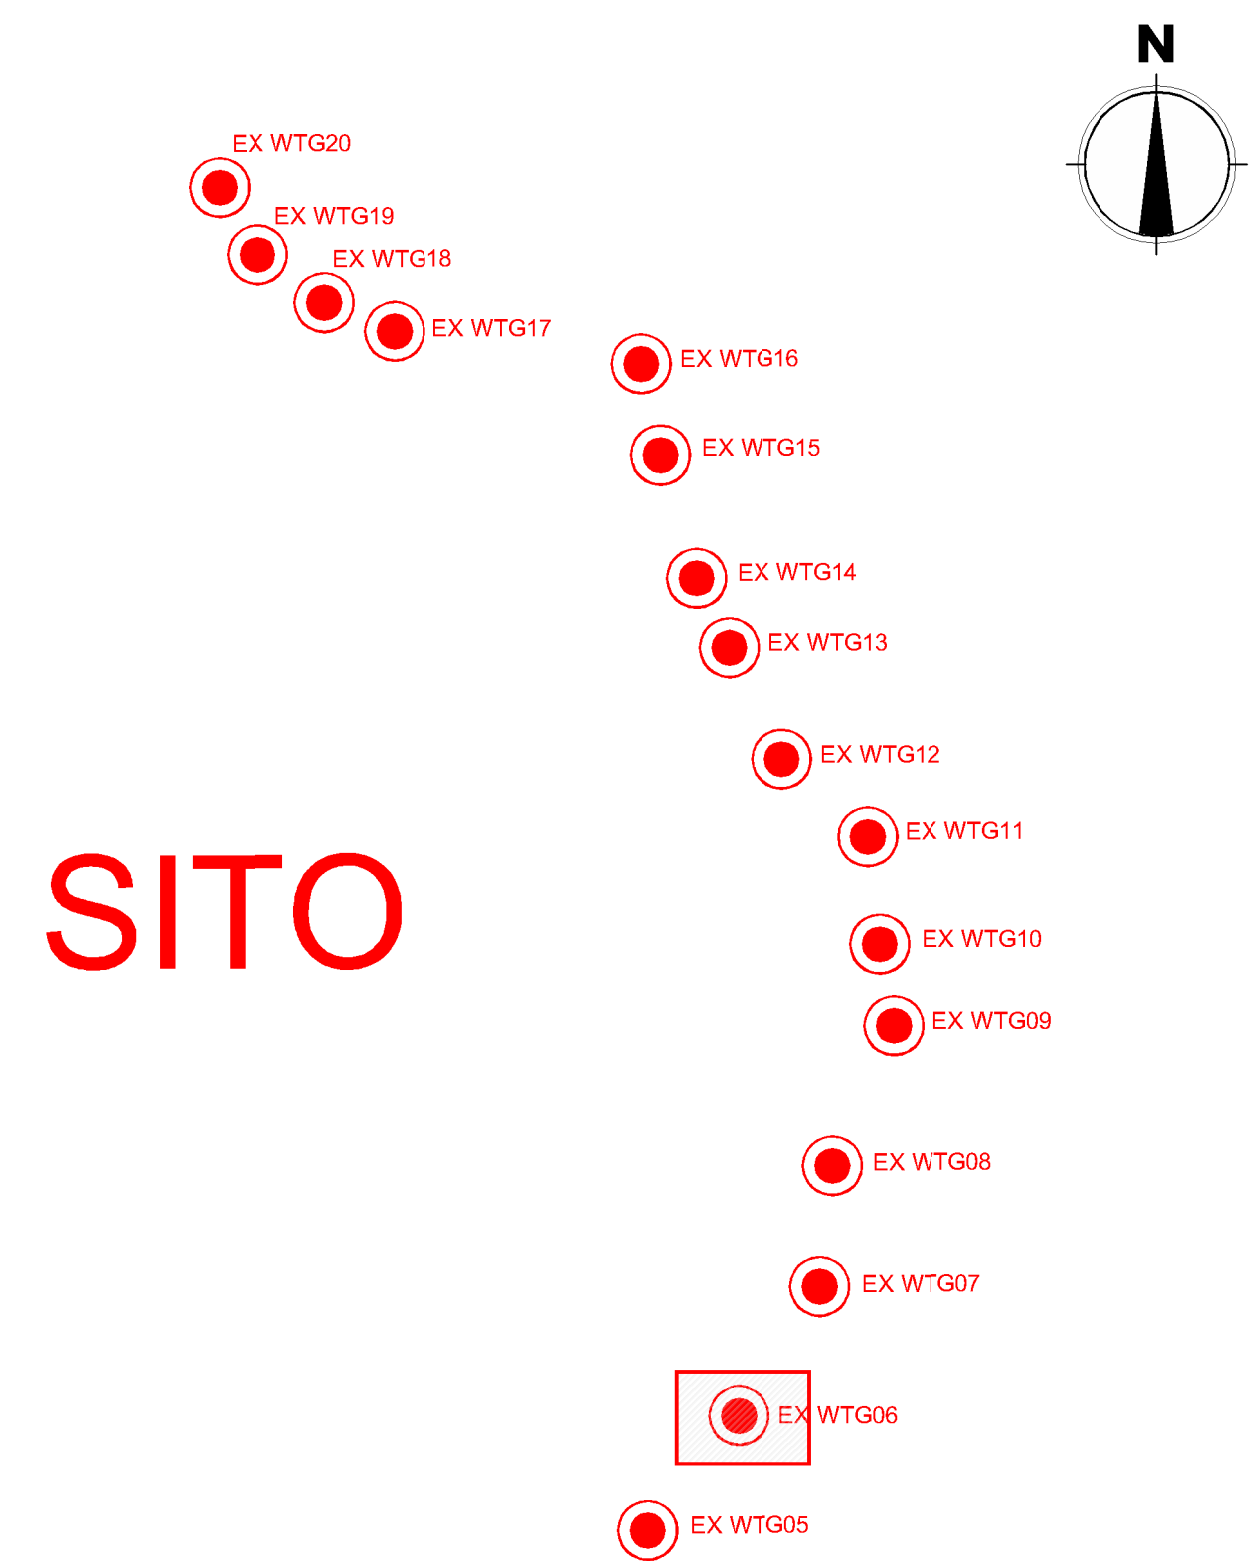

SITO

