



STATO DI FATTO

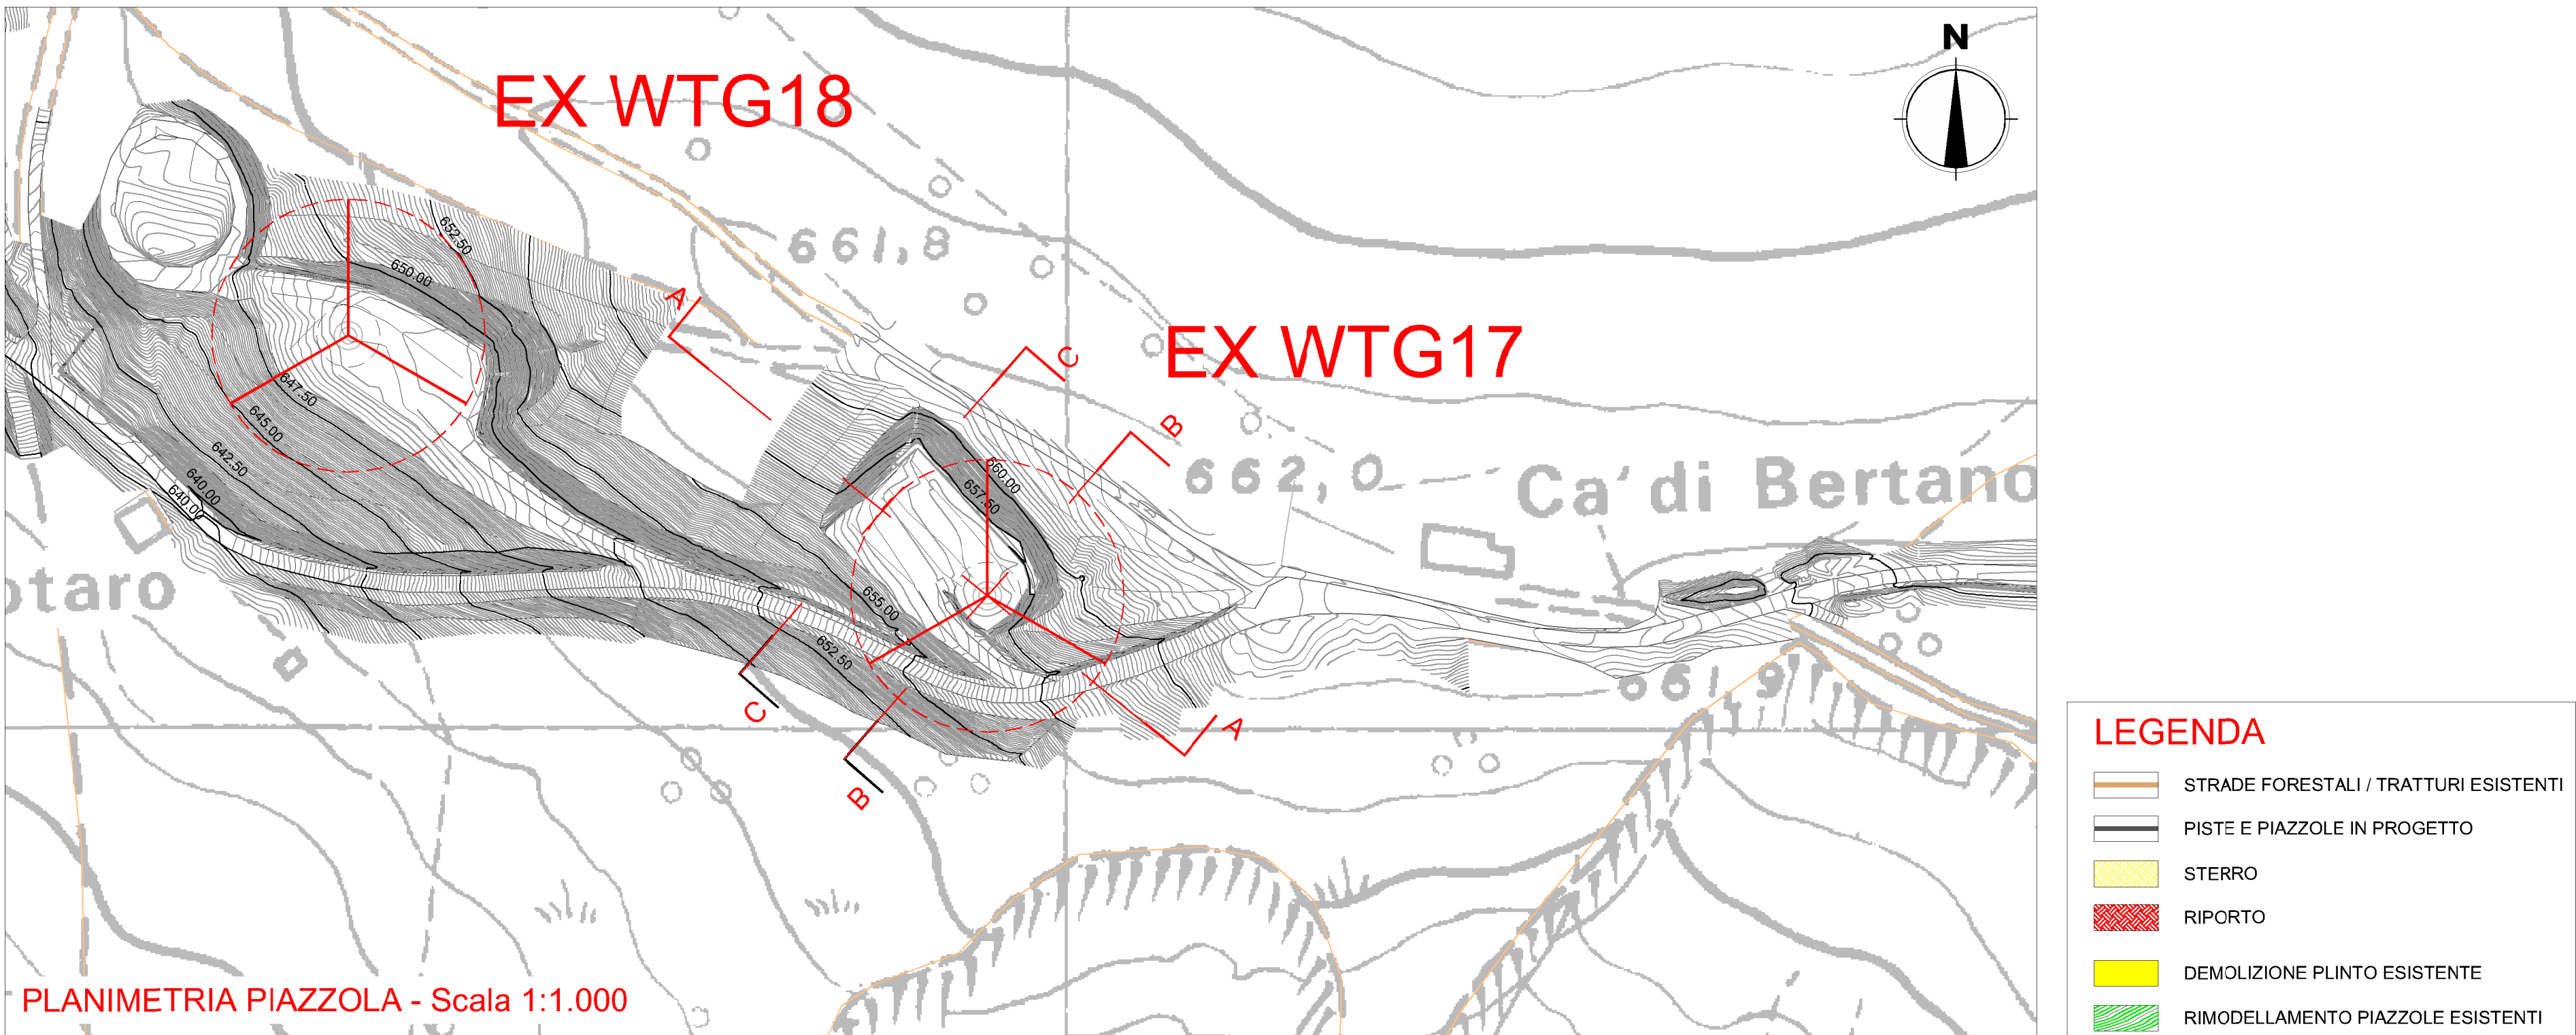


PLANIMETRIA PIAZZOLA - Scala 1:1.000


SEZIONE A-A - Scala 1:200

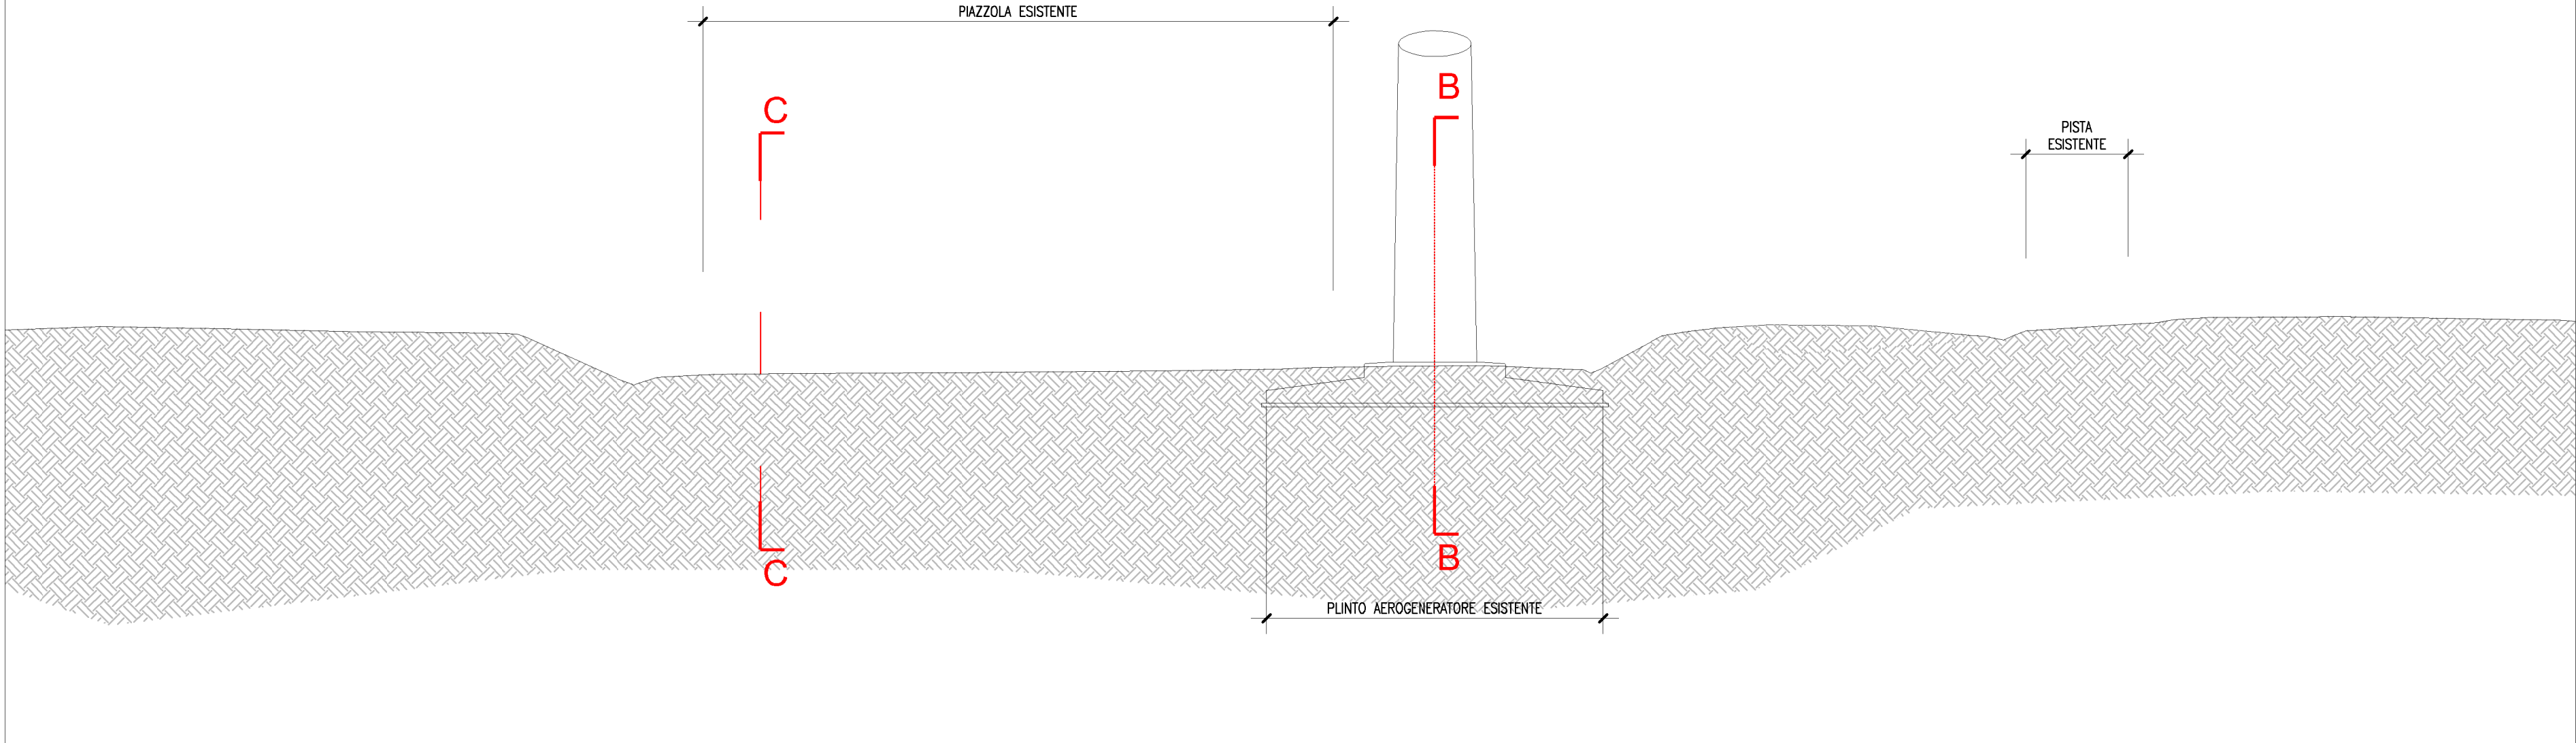


SEZIONE B-B - Scala 1:200

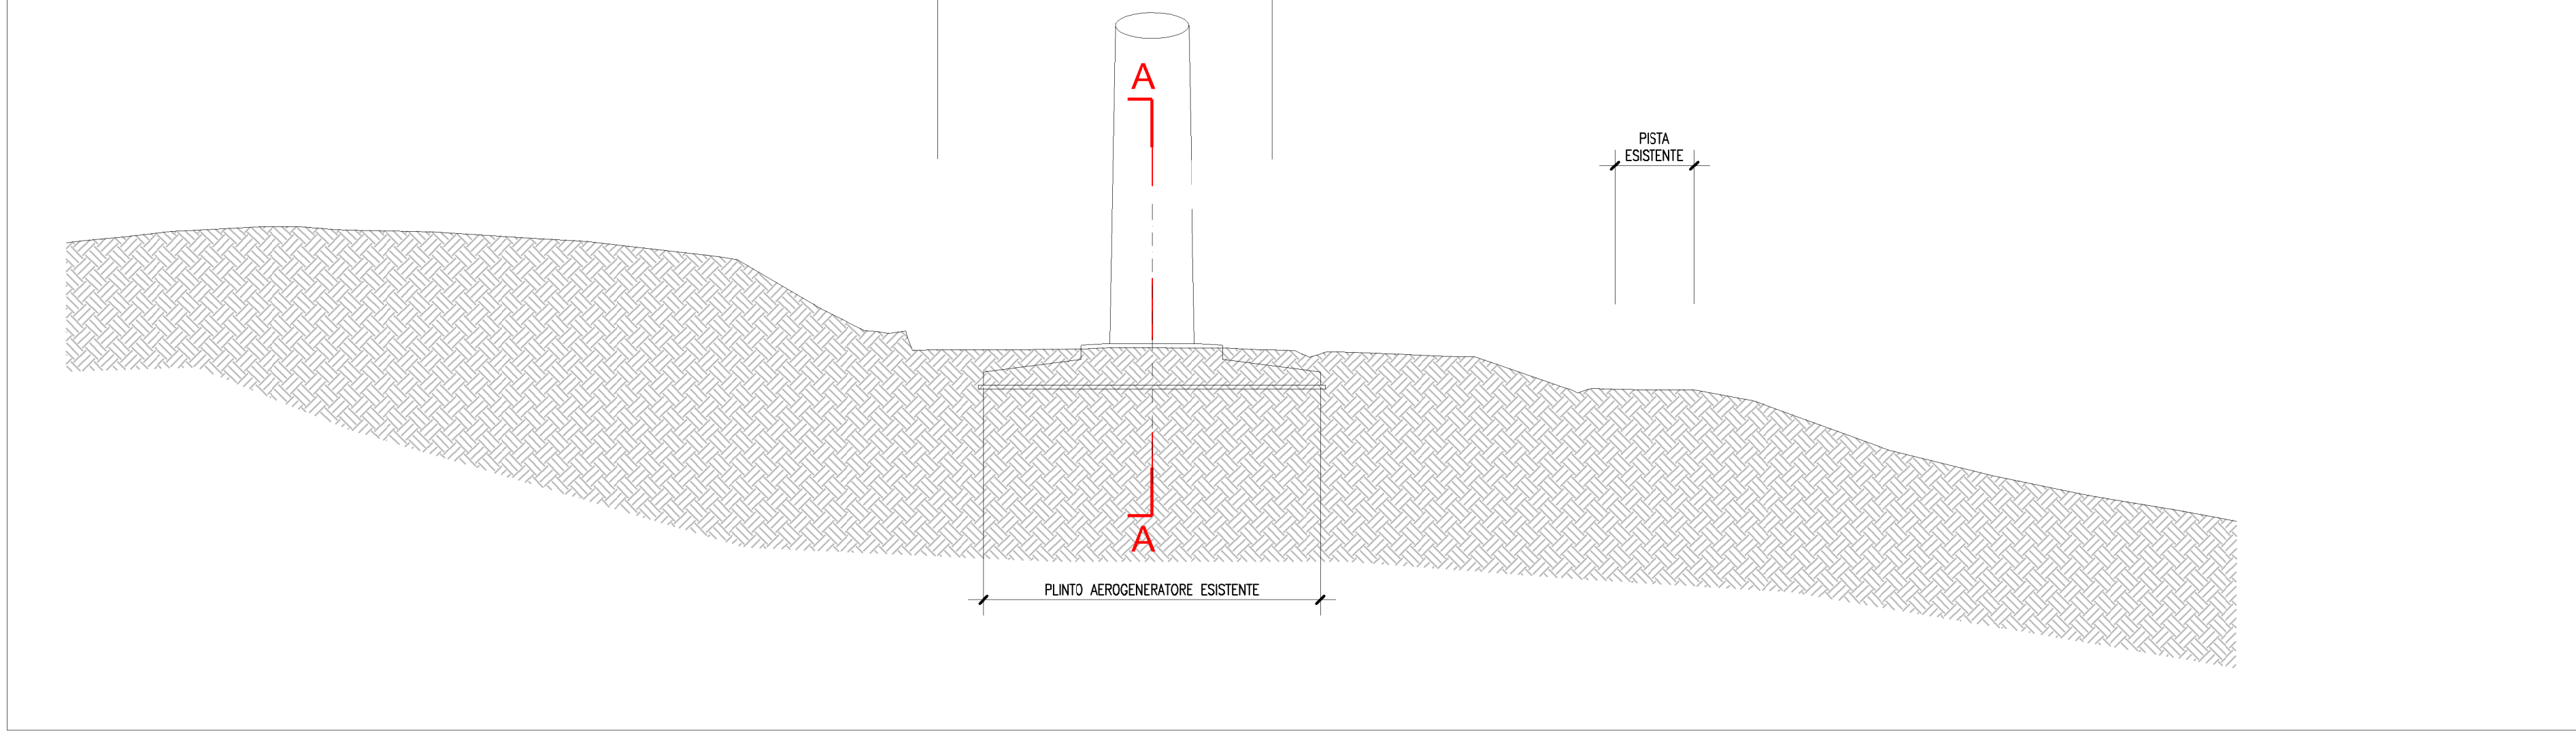

SEZIONE C-C Scala 1:200

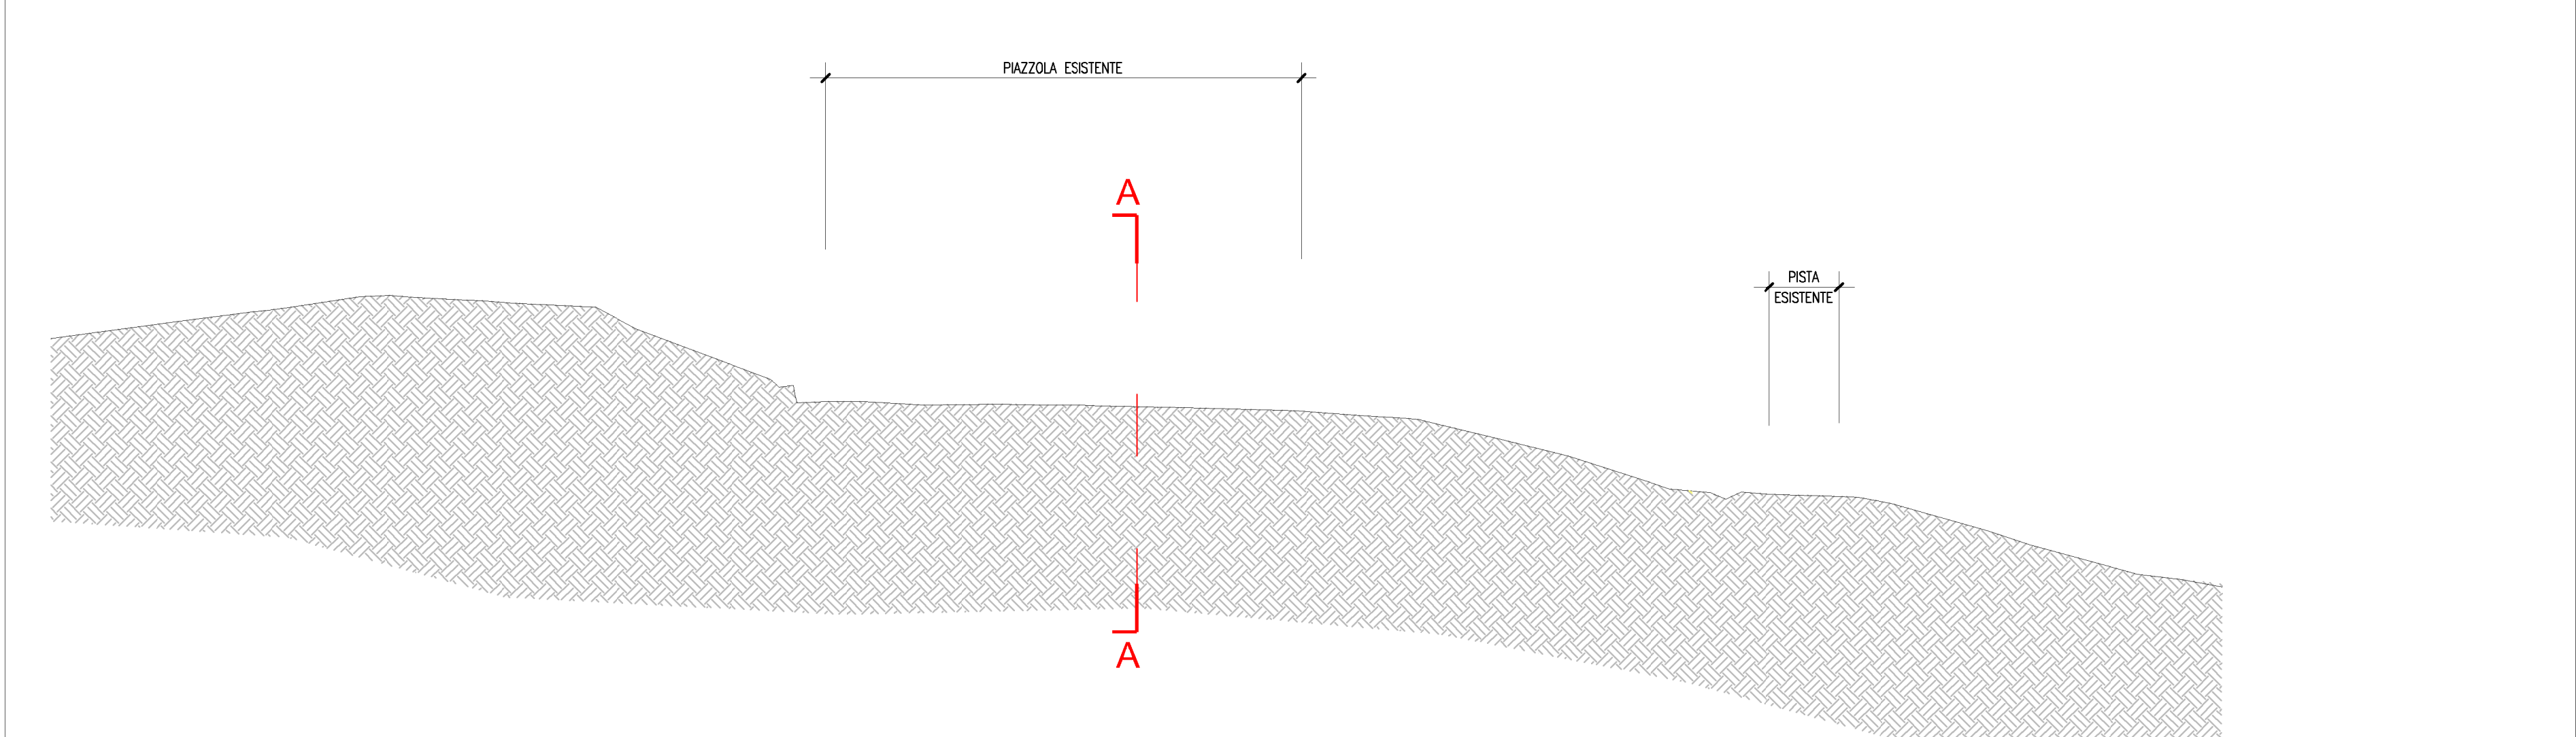


STATO D'ESERCIZIO

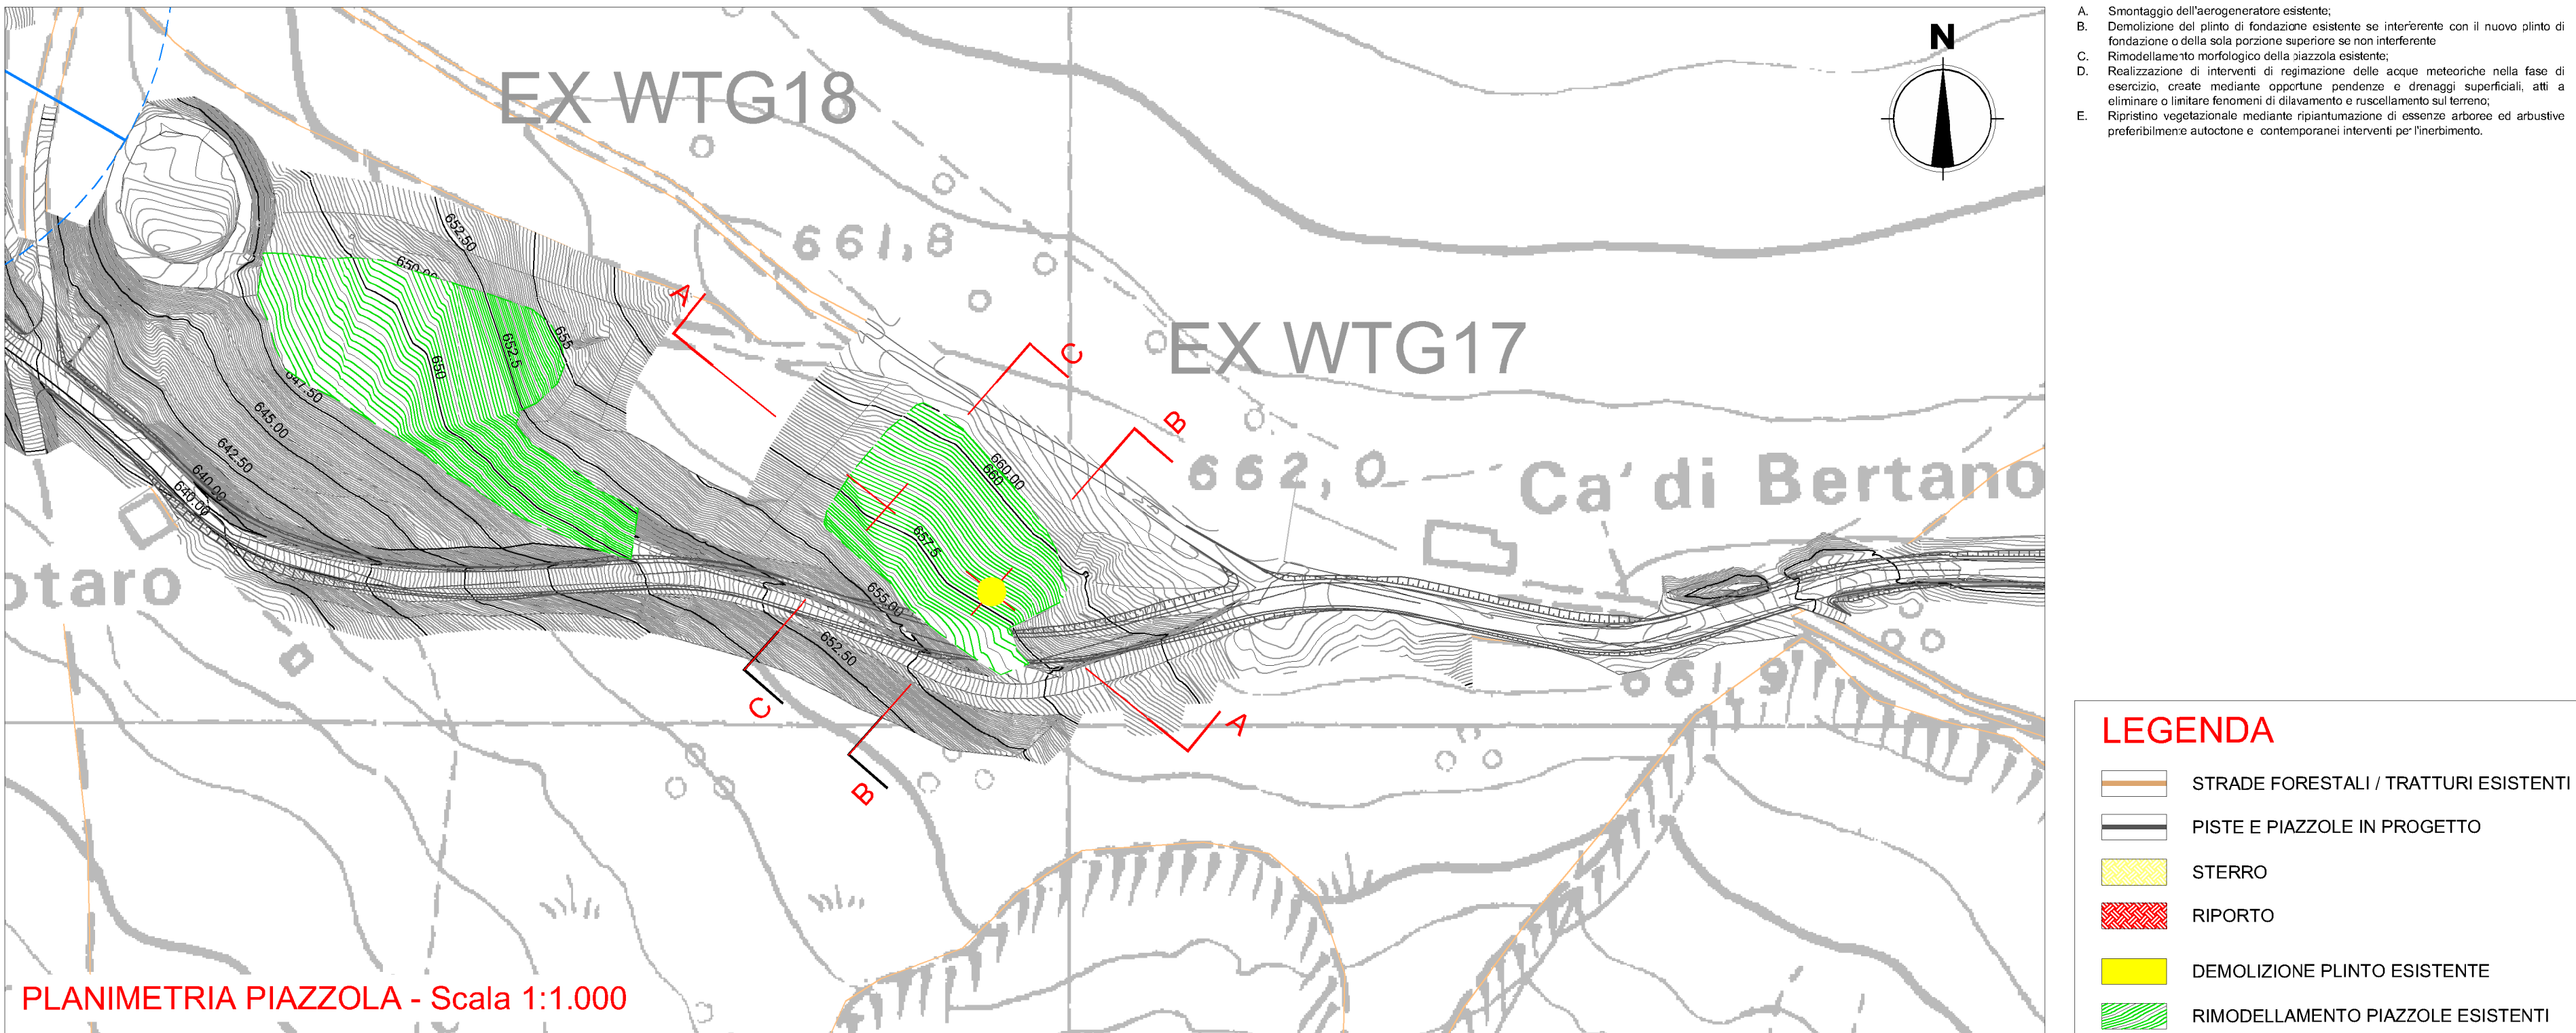


PLANIMETRIA PIAZZOLA - Scala 1:1.000


SEZIONE A-A - Scala 1:200

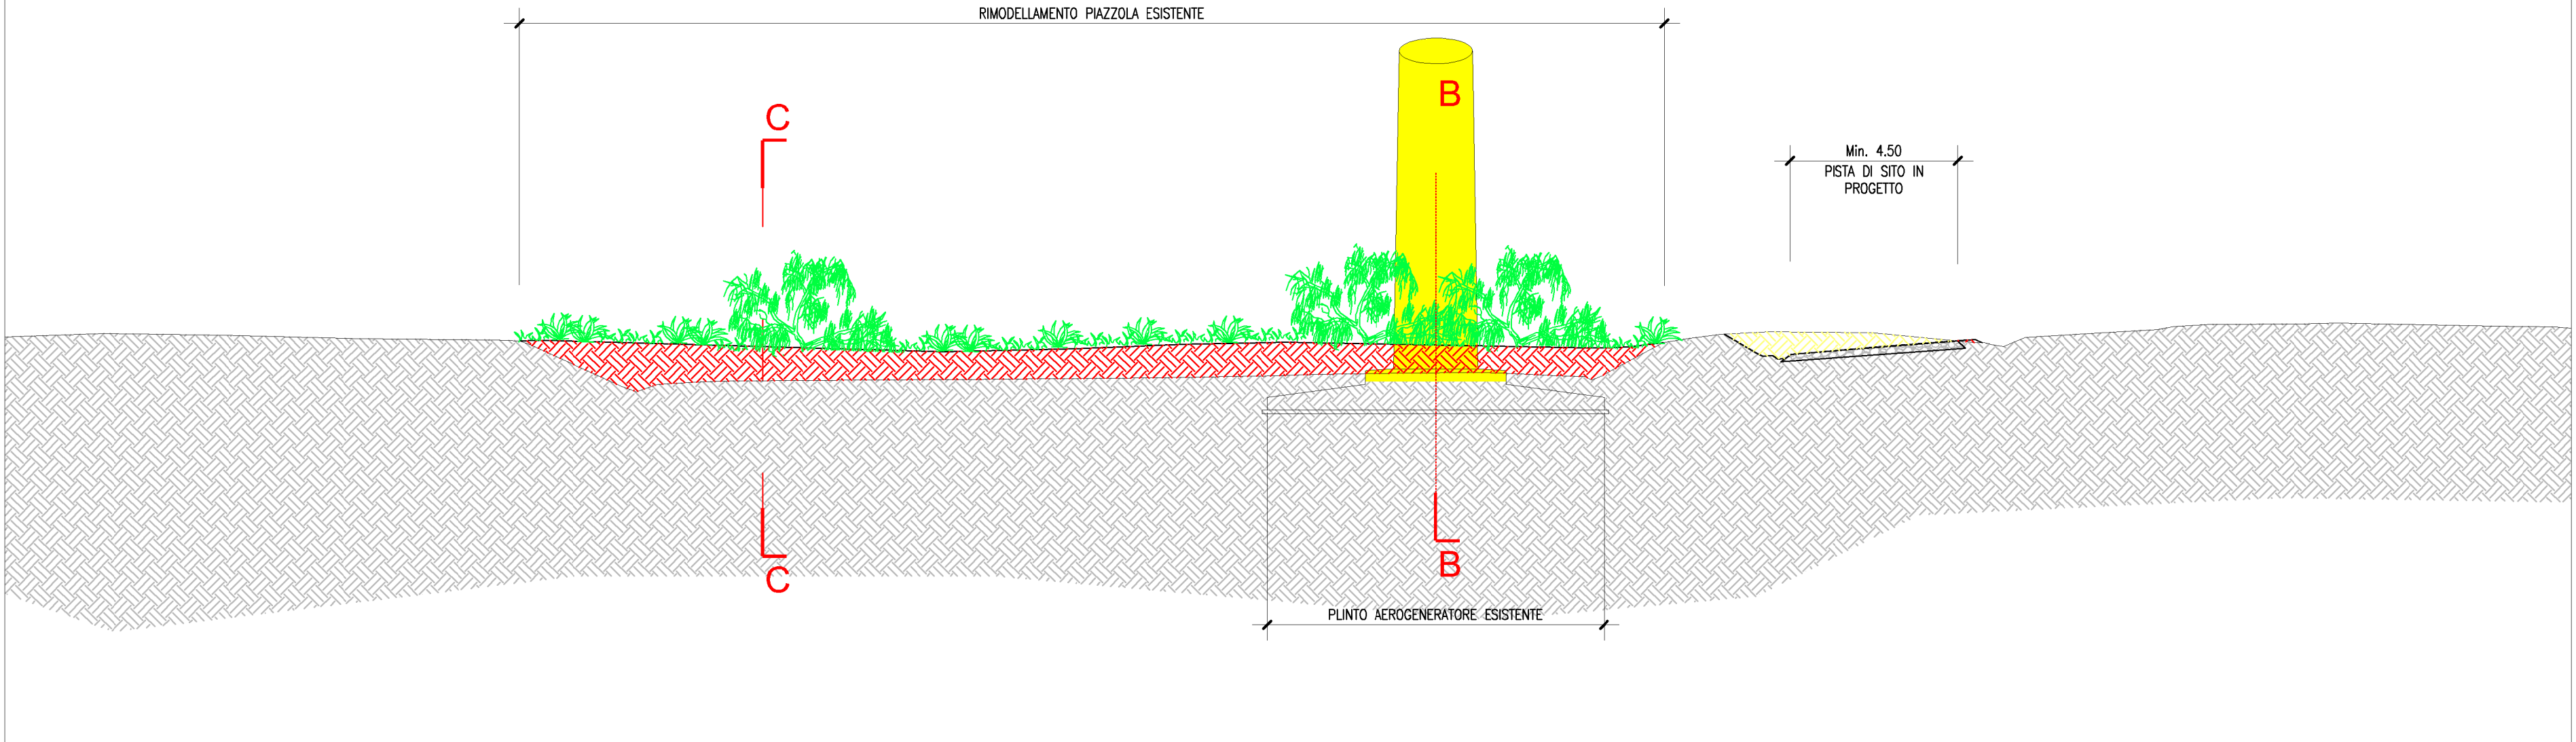


SEZIONE B-B - Scala 1:200

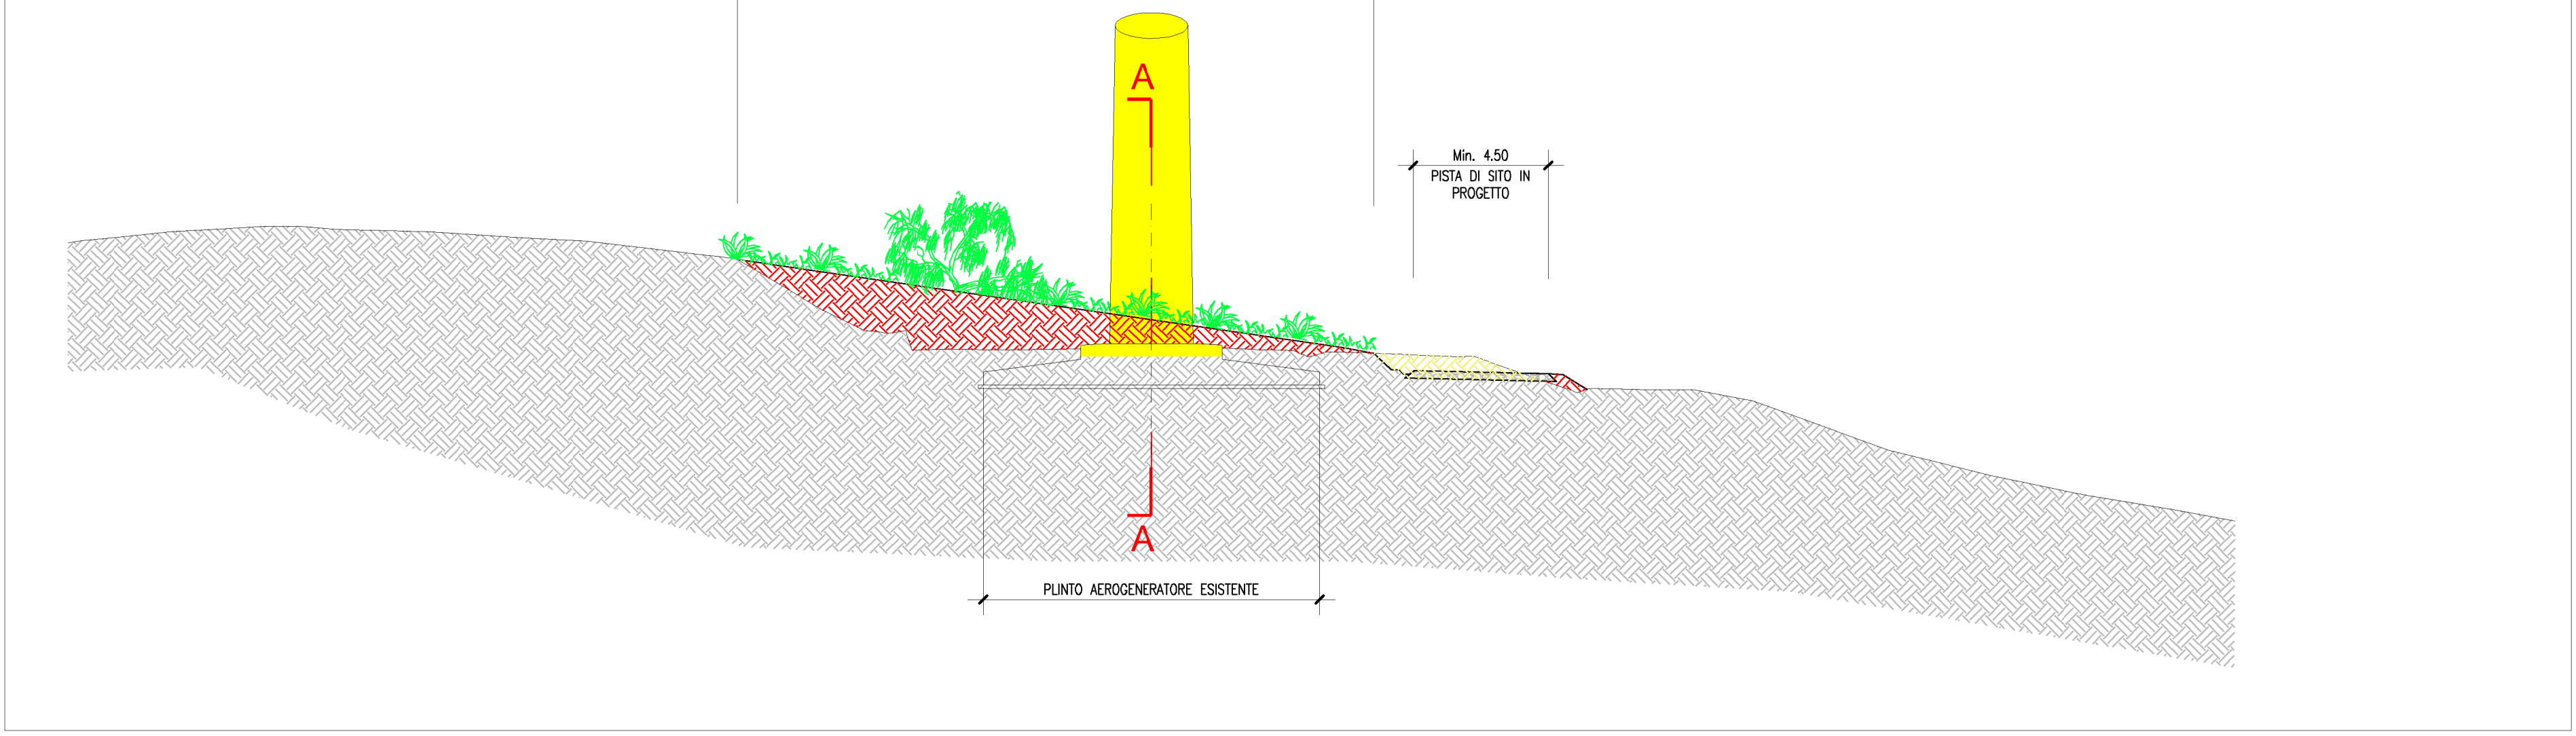

SEZIONE C-C Scala 1:200

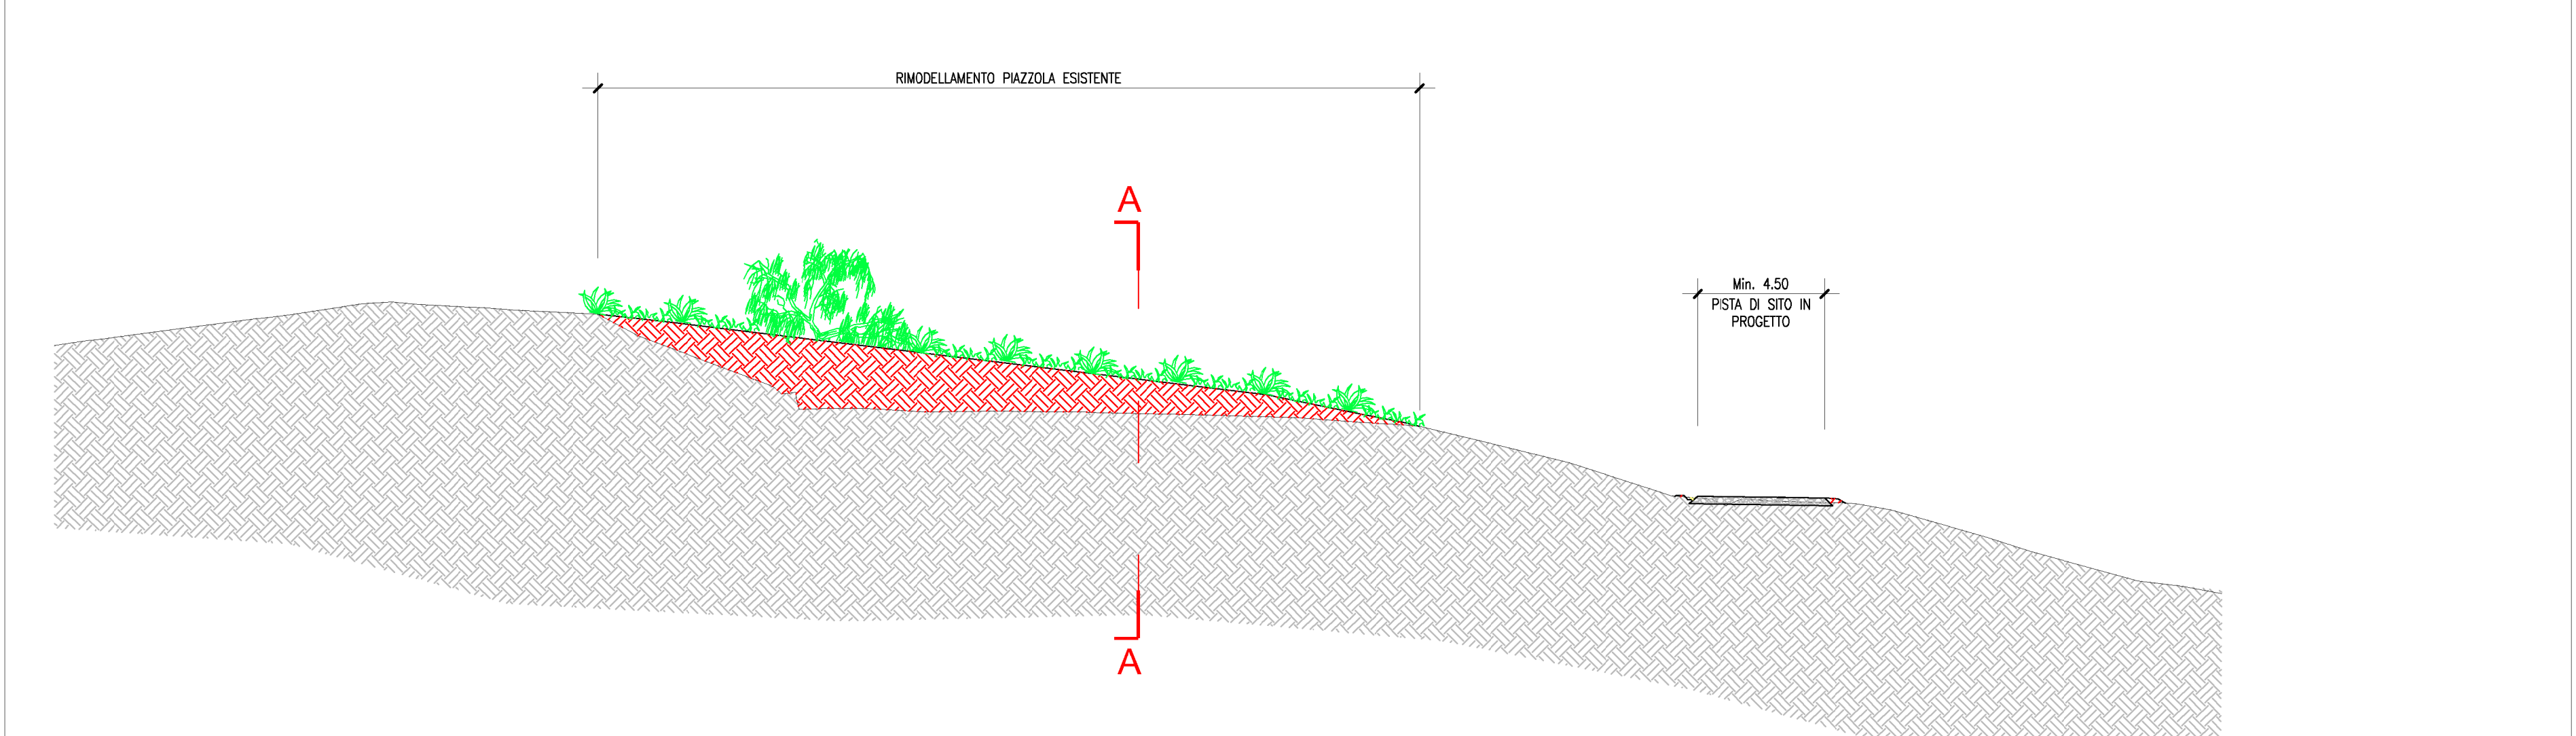

SITO

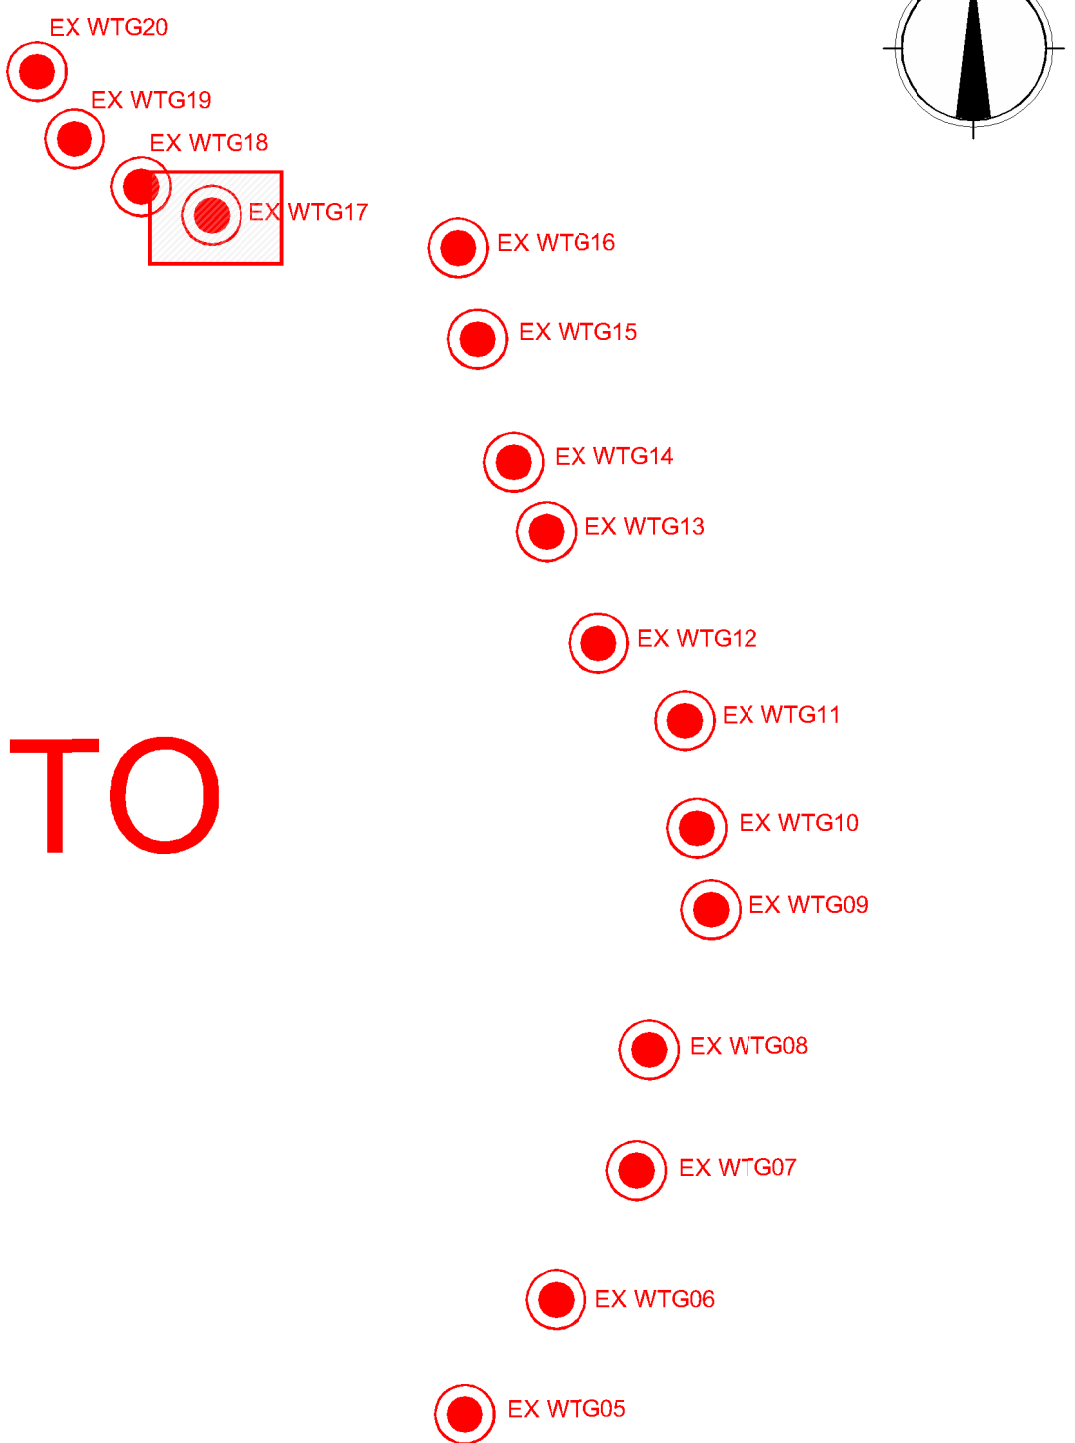

casgm aim
Power

casgm aim

casgm aim

IDEA
Ing. Marco Galletti

ATTIVITA'
IMPIANTO EOLICO "CASOLI DI ROMAGNA"
COMUNI MONTERENZIO E CASTEL DEL RIO
PROVINCIA DI BOLOGNA - REGIONE EMILIA ROMAGNA
PROGETTO A CORREDO DELLO STUDIO PRELIMINARE AMBIENTALE

CONTENUTO
ELABORATI GRAFICI
PIAZZOLE ESISTENTI
PIAZZOLA EXWTG17- PLANIMETRIA E SEZIONI
DELLO STATO DI FATTO E DEL RIPRISTINO

GRUPPO DI LAVORO
NICOLA LONARDI
VITTORIO MARA
FRANCESCO CREMONA
ALBERTO PIZZ
ANDREA SCAVIA
ALESSANDRO FRONCO
ALBERTO VENTURI

PROGETTISTI
MARCO GALLETTI

Assistenza alla Progettazione:
ANDREA SCAVIA
MASSIMO FRONCO
MARCO SERRANO
MAURIZIO SAVONNE

Disegnista, geodetica e stamper:
LUCA MONTI

Numero Attività:
2023_067

Tipologia Progetto:
-

Tavola:
TFC052-00

Revisione	Data	Oggetto revisione	Modificato	Verificato	Approvato	Scala
01	Luglio 2024	Emulazione Progetto	SIGNORINI	SIGNORINI	GALATI	Varie
02						
03						
04						

Località:
Casoli di Romagna
Comune:
Monterenzio - Castel del Rio