


## STATO DI FATTO

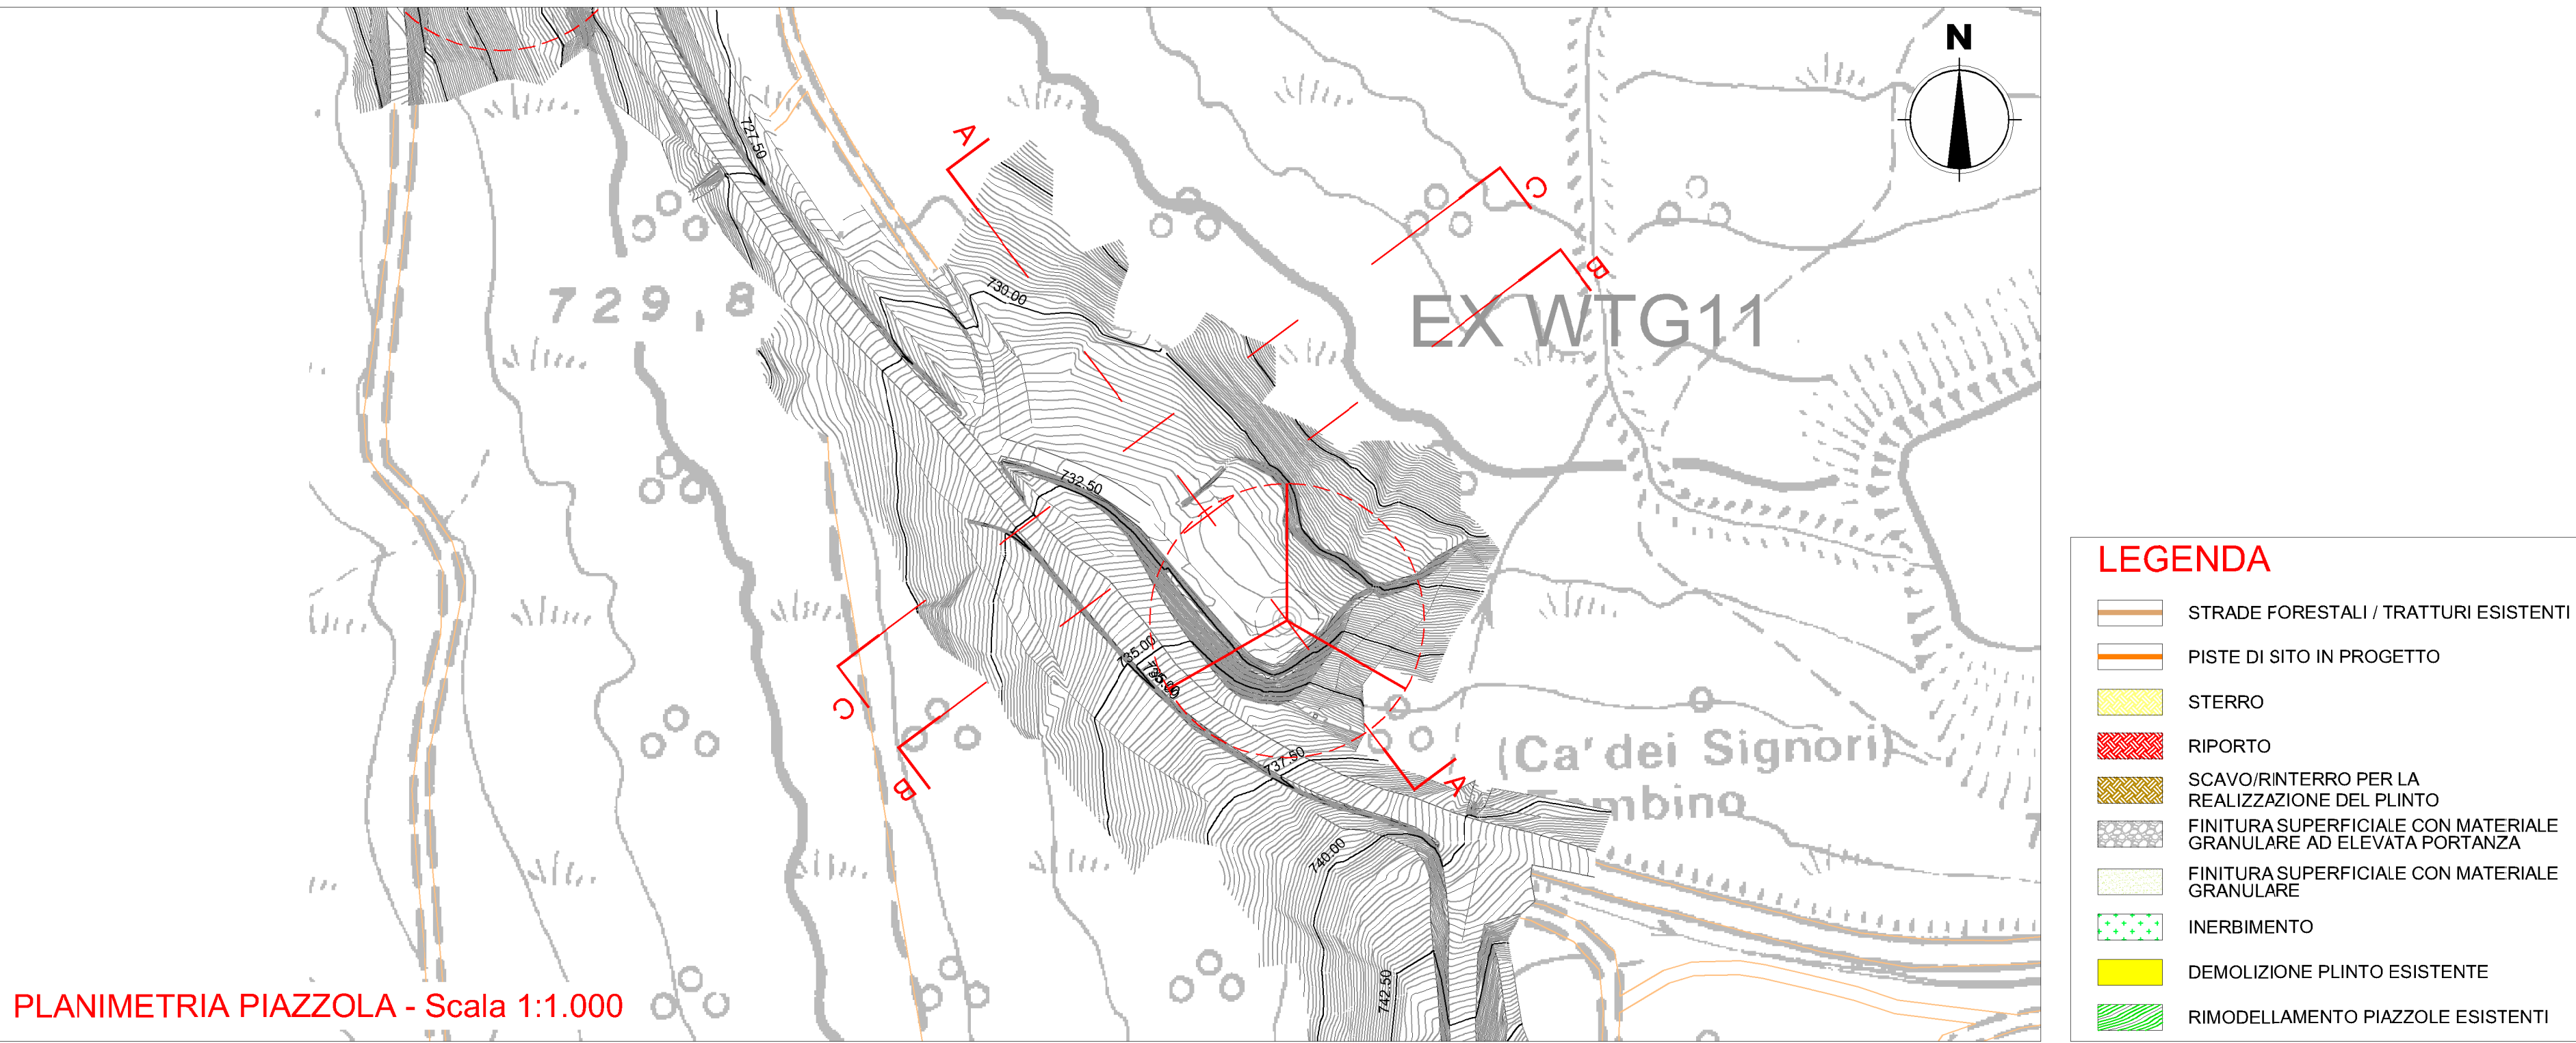


PLANIMETRIA PIAZZOLA - Scala 1:1.000

SEZIONE A-A - Scala 1:200

SEZIONE B-B - Scala 1:200


SEZIONE C-C Scala 1:200

## STATO DI CANTIERE

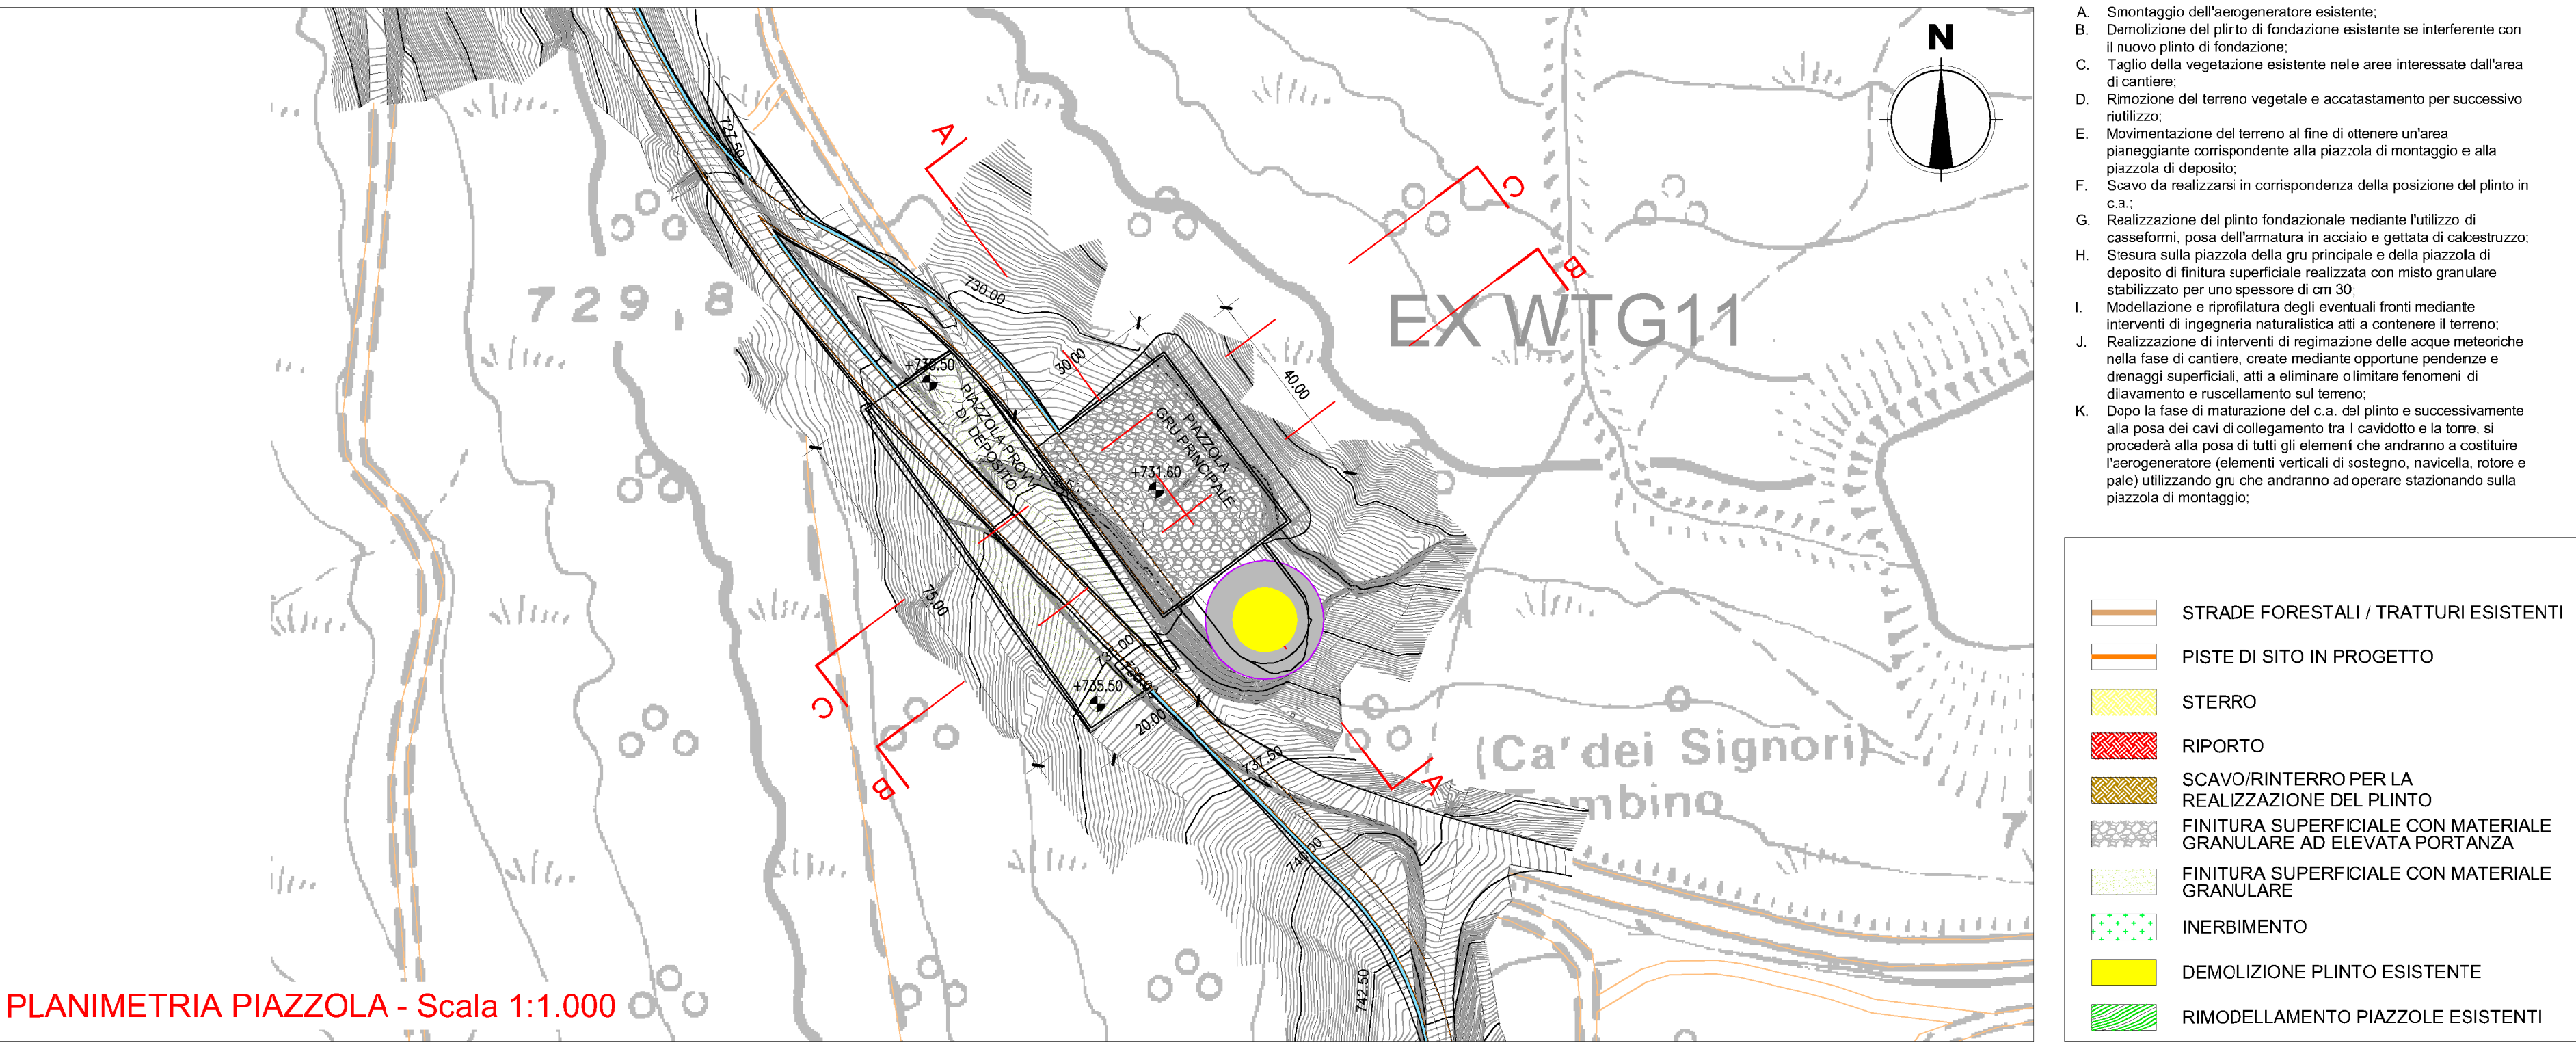


PLANIMETRIA PIAZZOLA - Scala 1:1.000


SEZIONE A-A - Scala 1:200

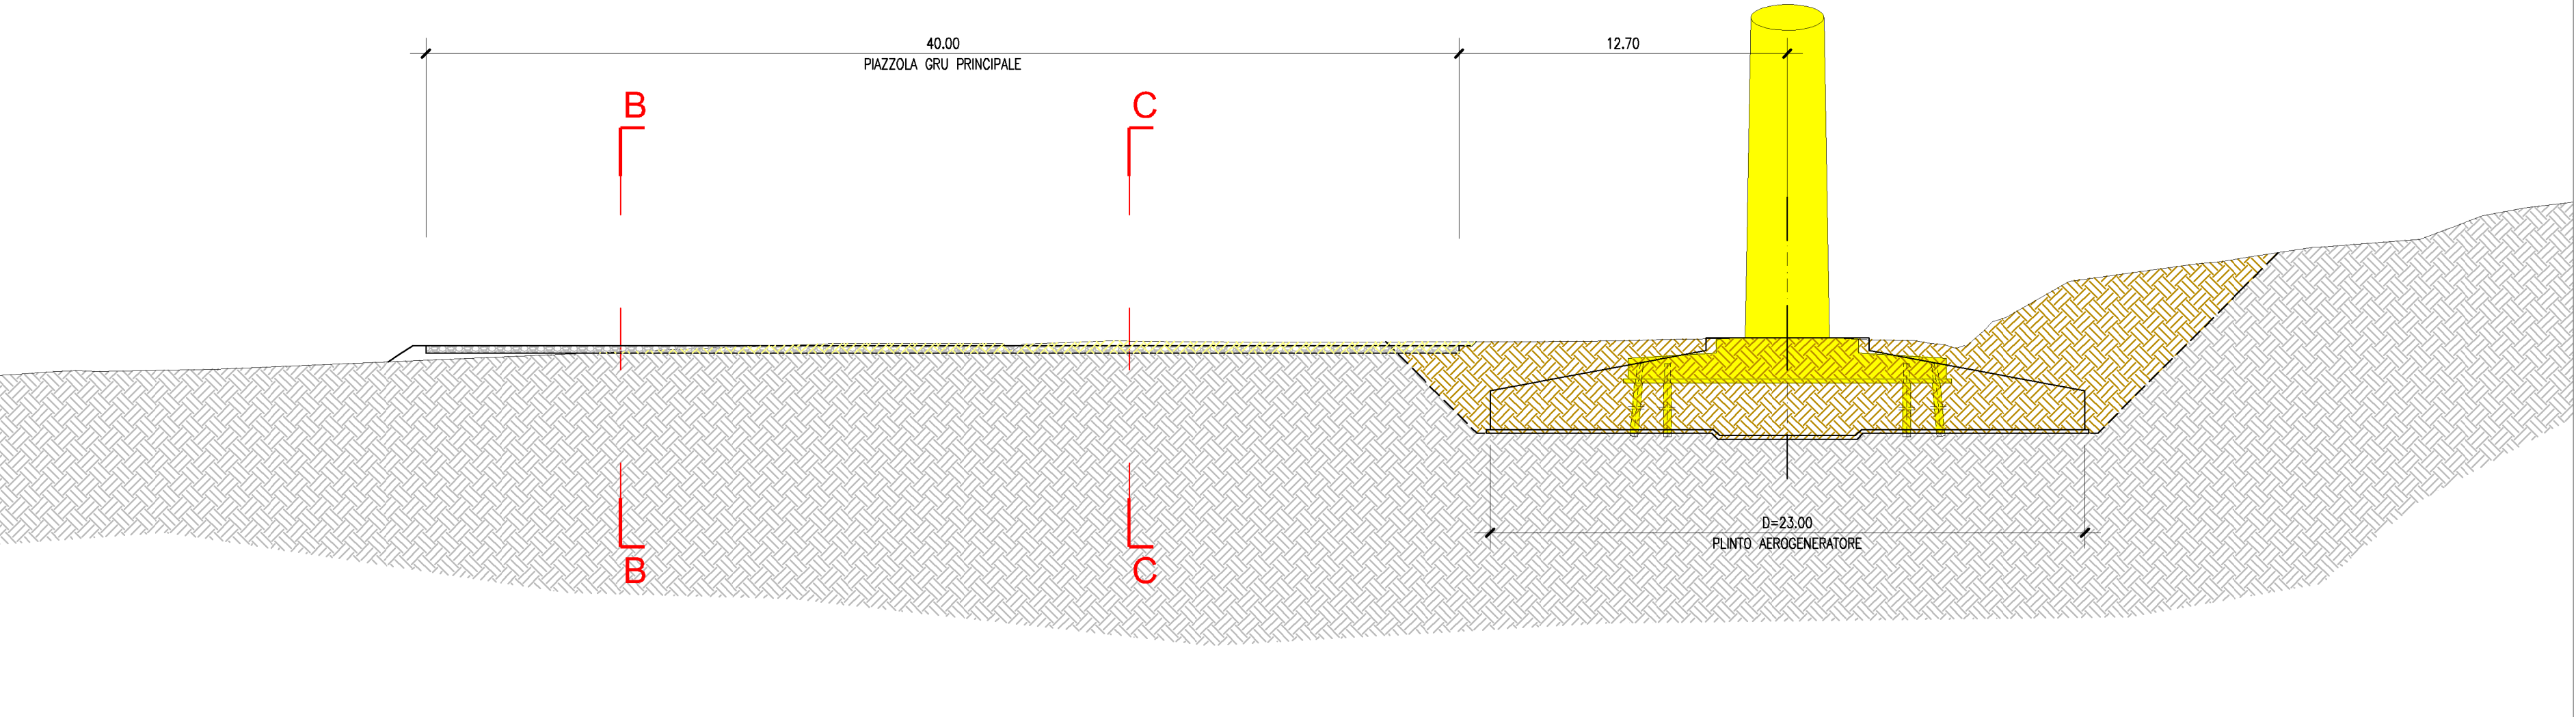


**SEZIONE B-B - Scala 1:200**

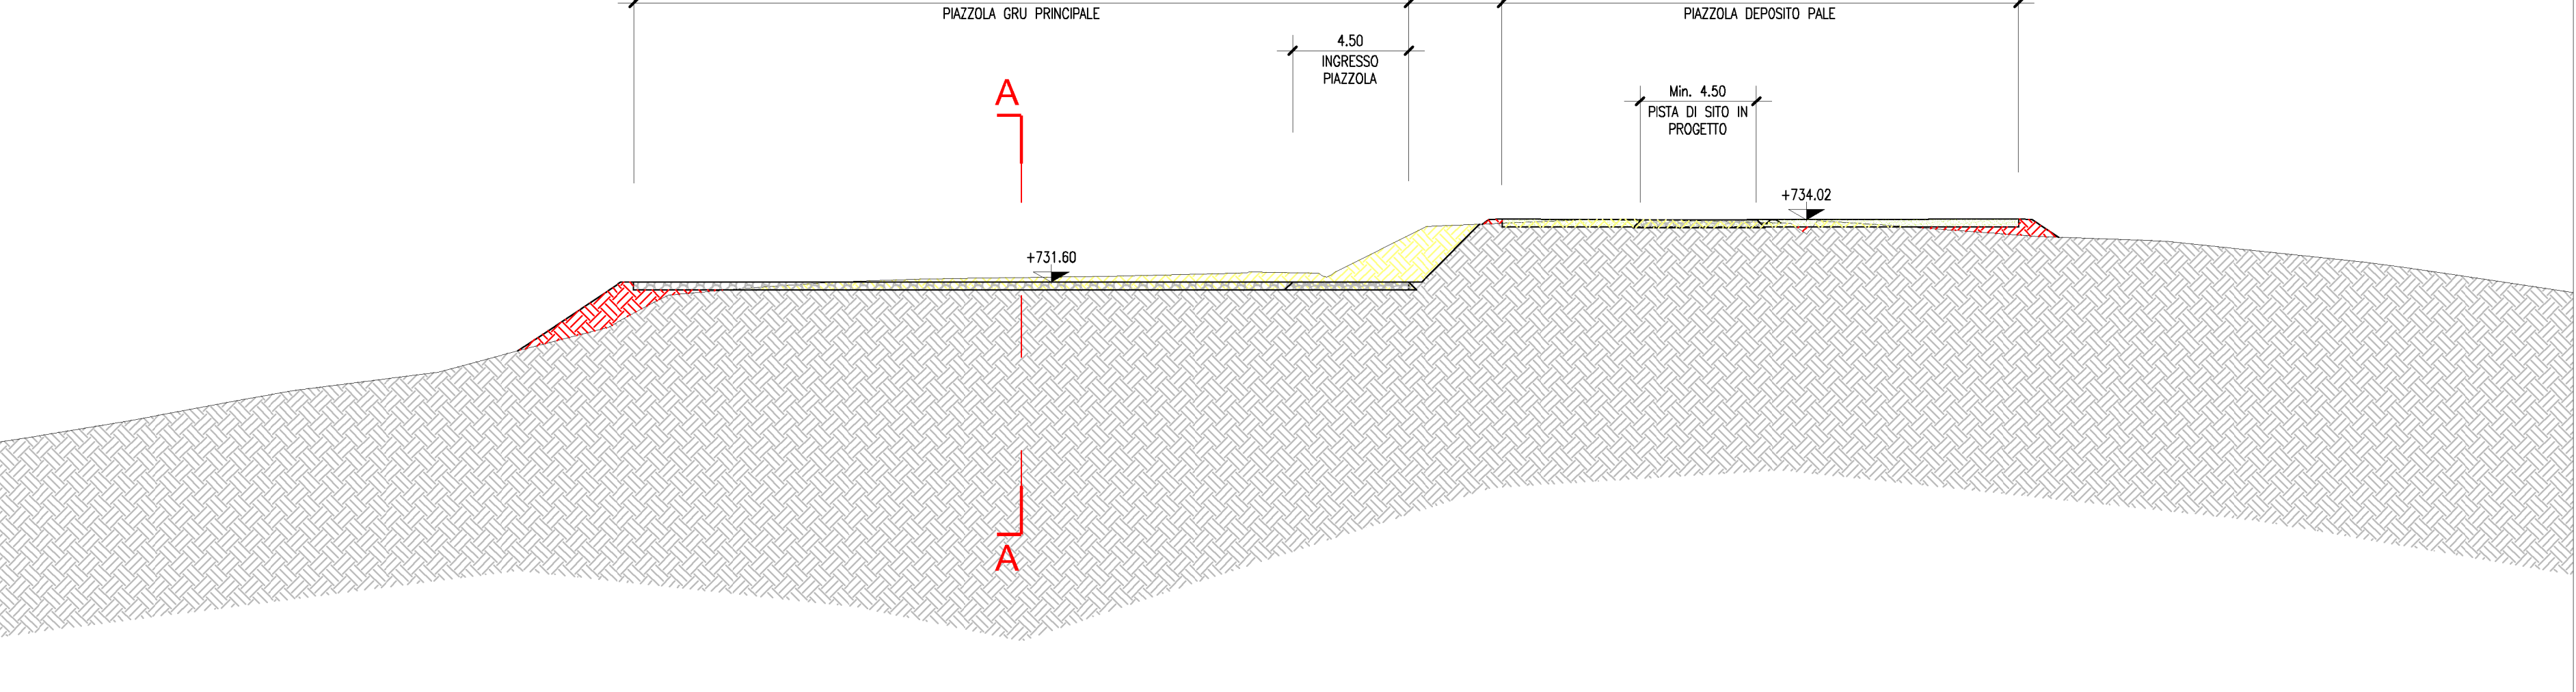

SEZIONE C-C Scala 1:200

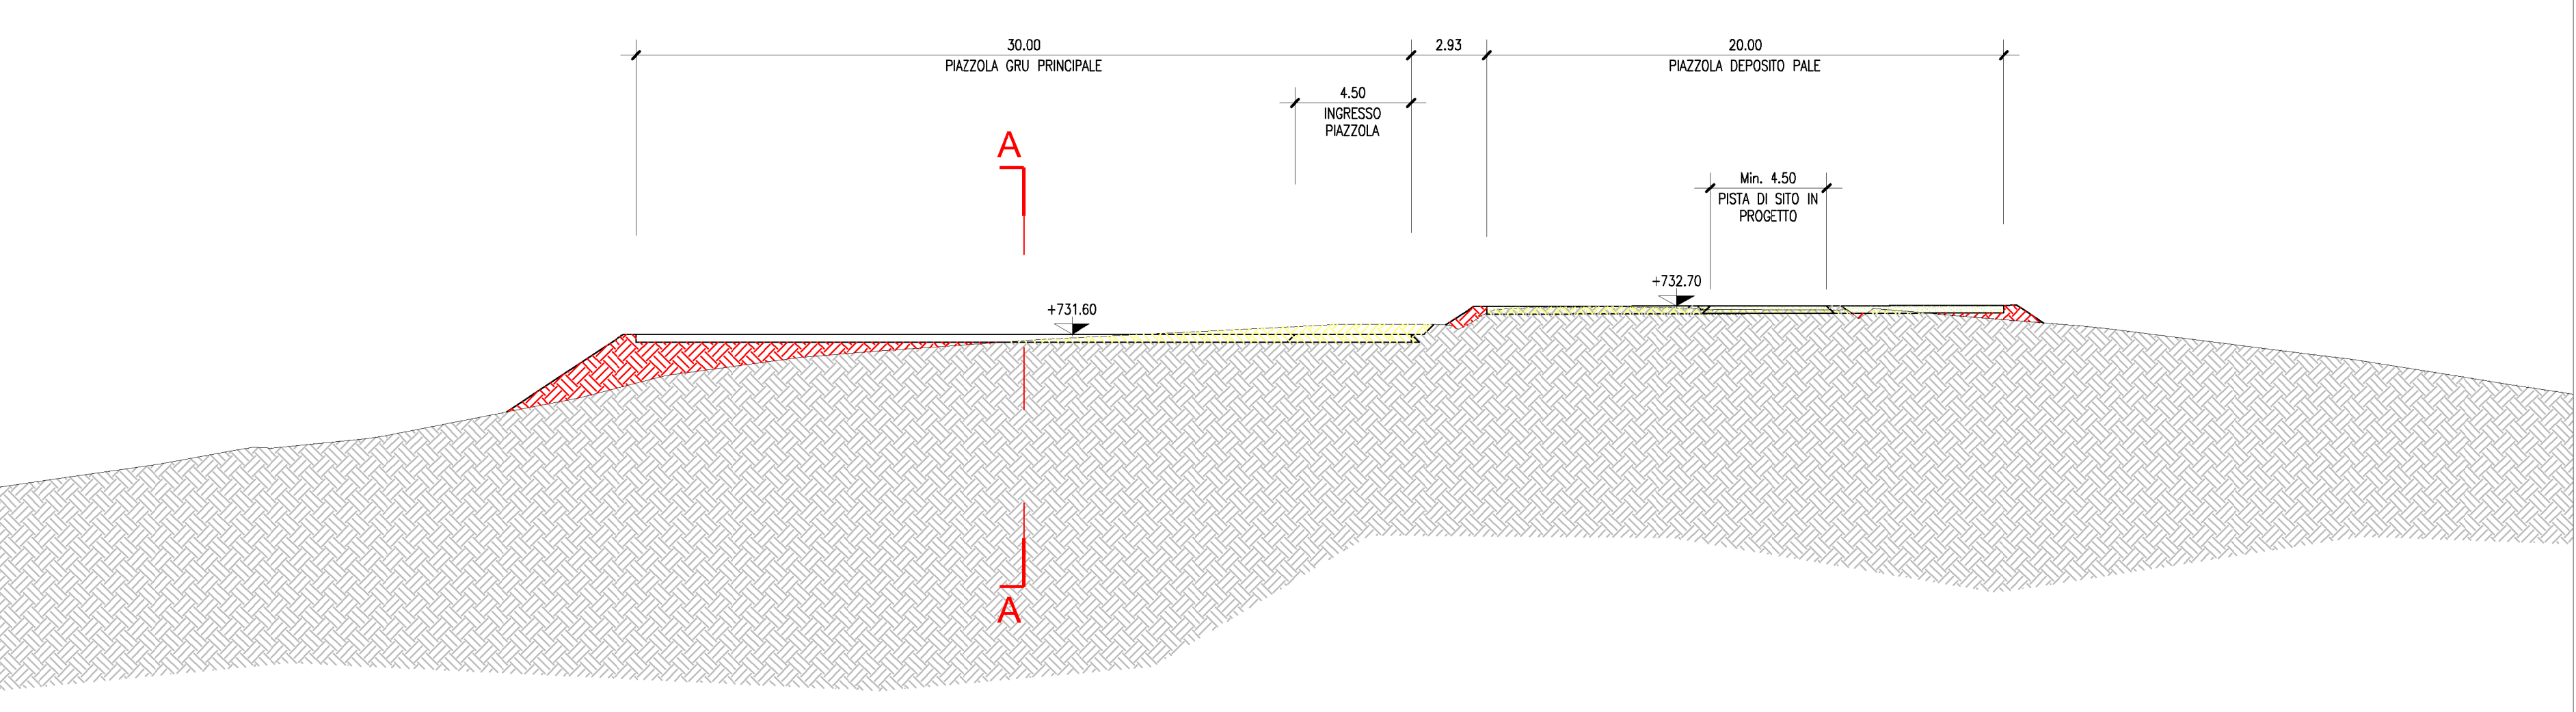


## STATO D'ESERCIZIO

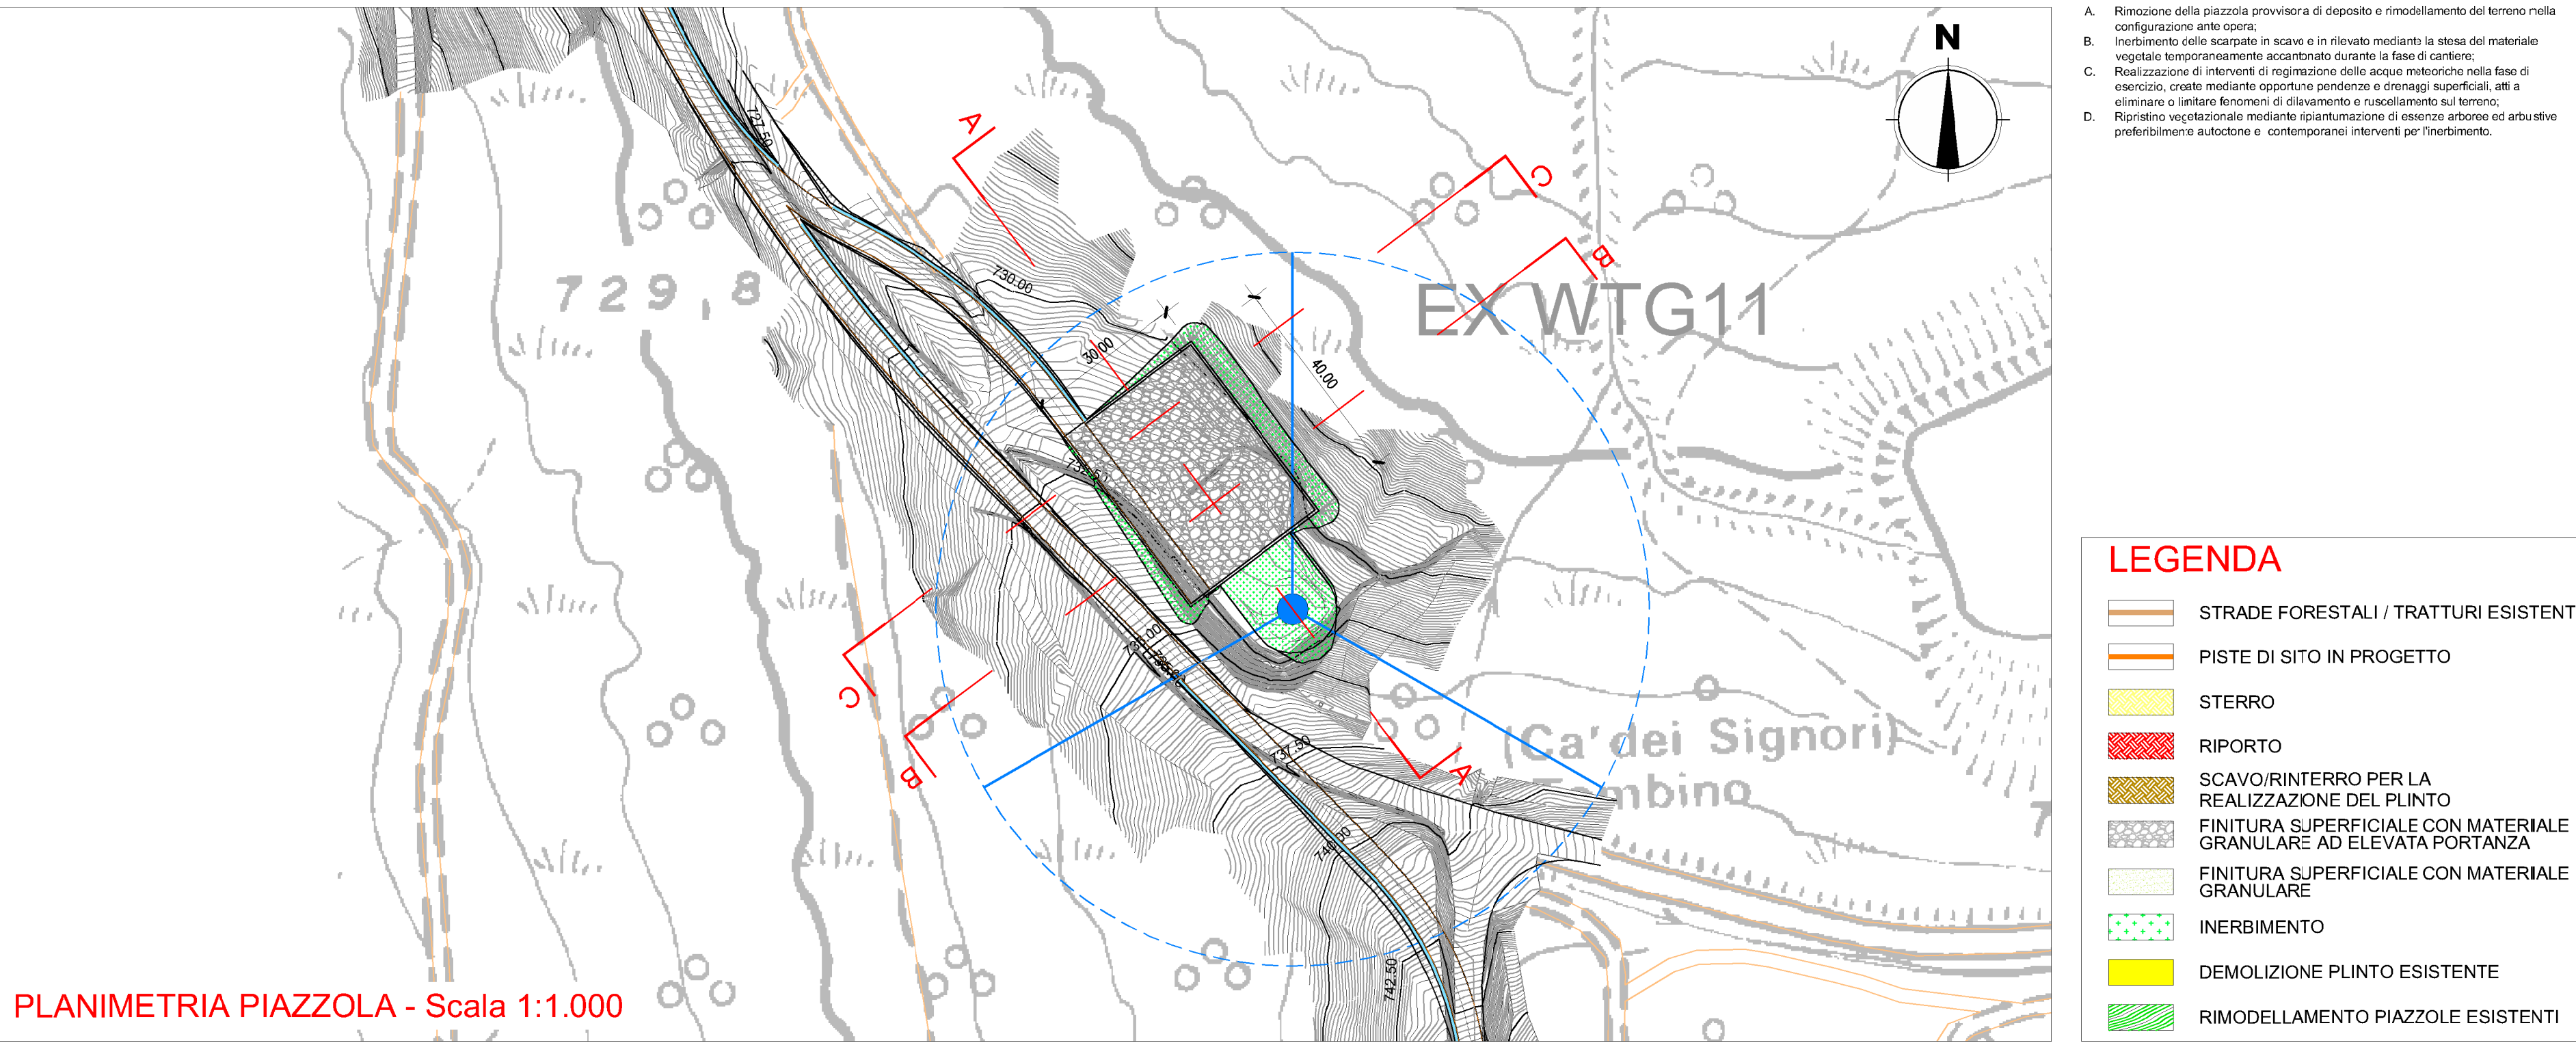


PLANIMETRIA PIAZZOLA - Scala 1:1.000

SEZIONE A-A - Scala 1:200

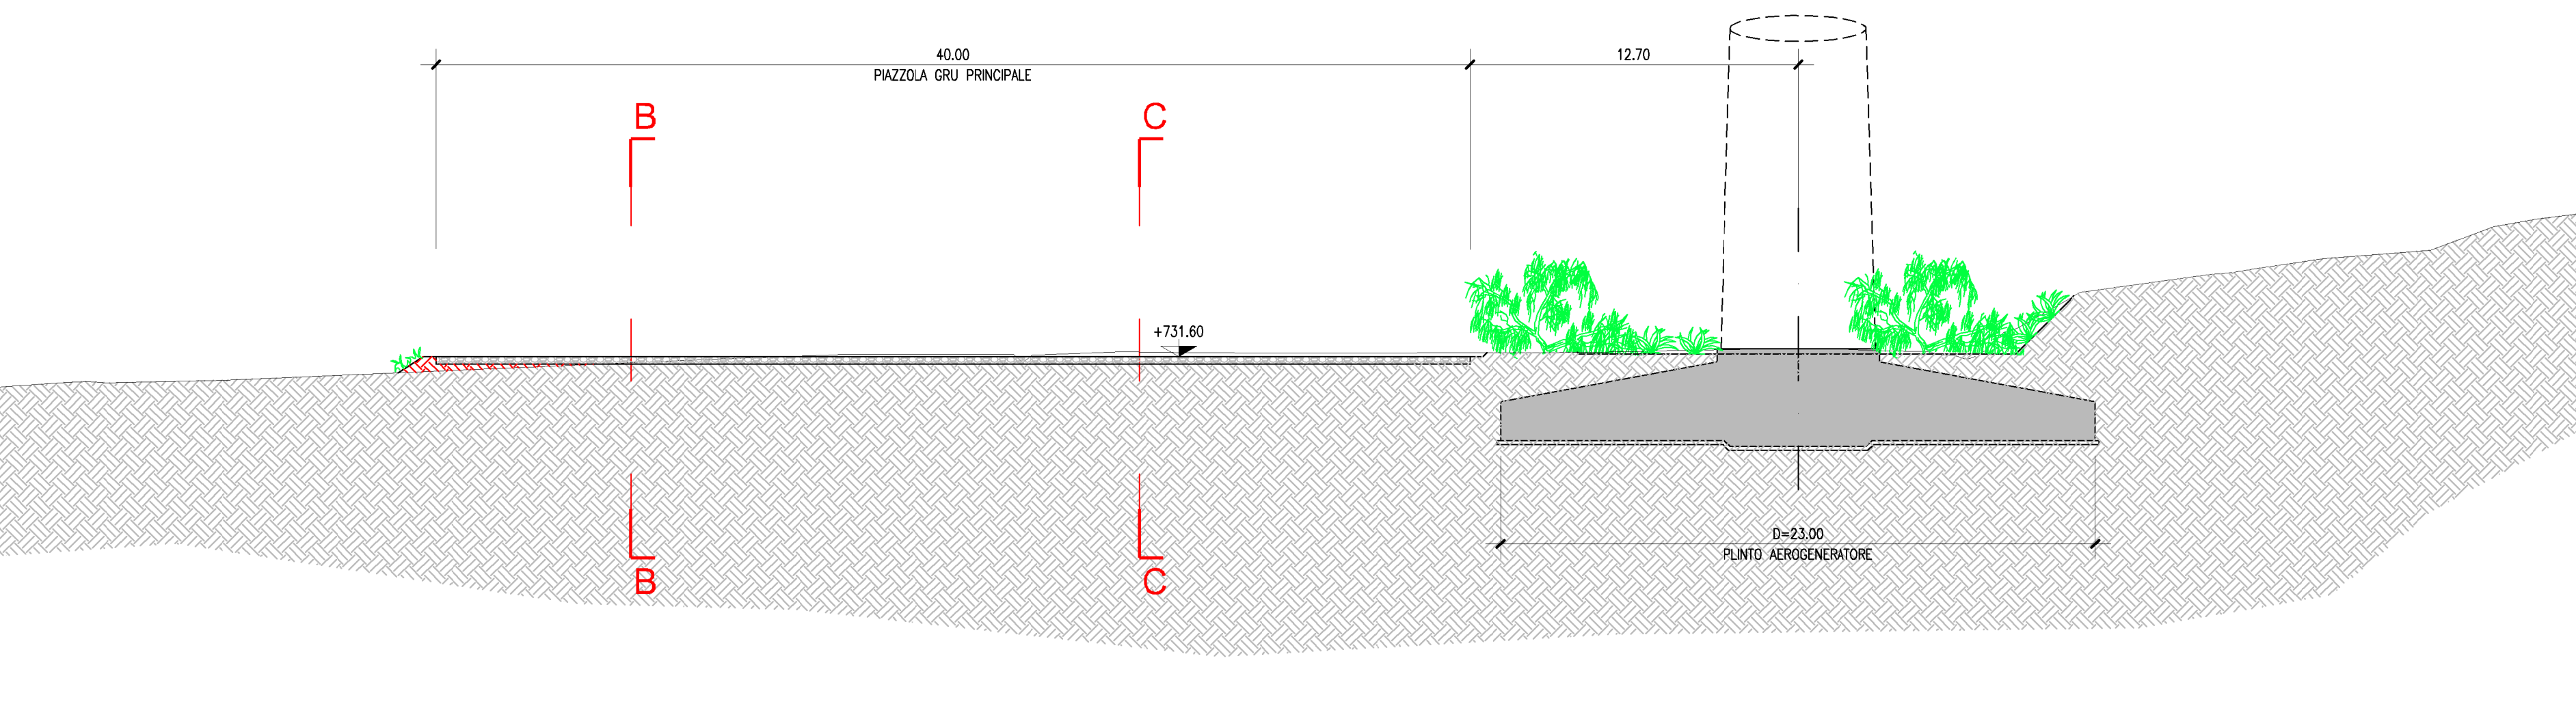

SEZIONE B-B - Scala 1:200

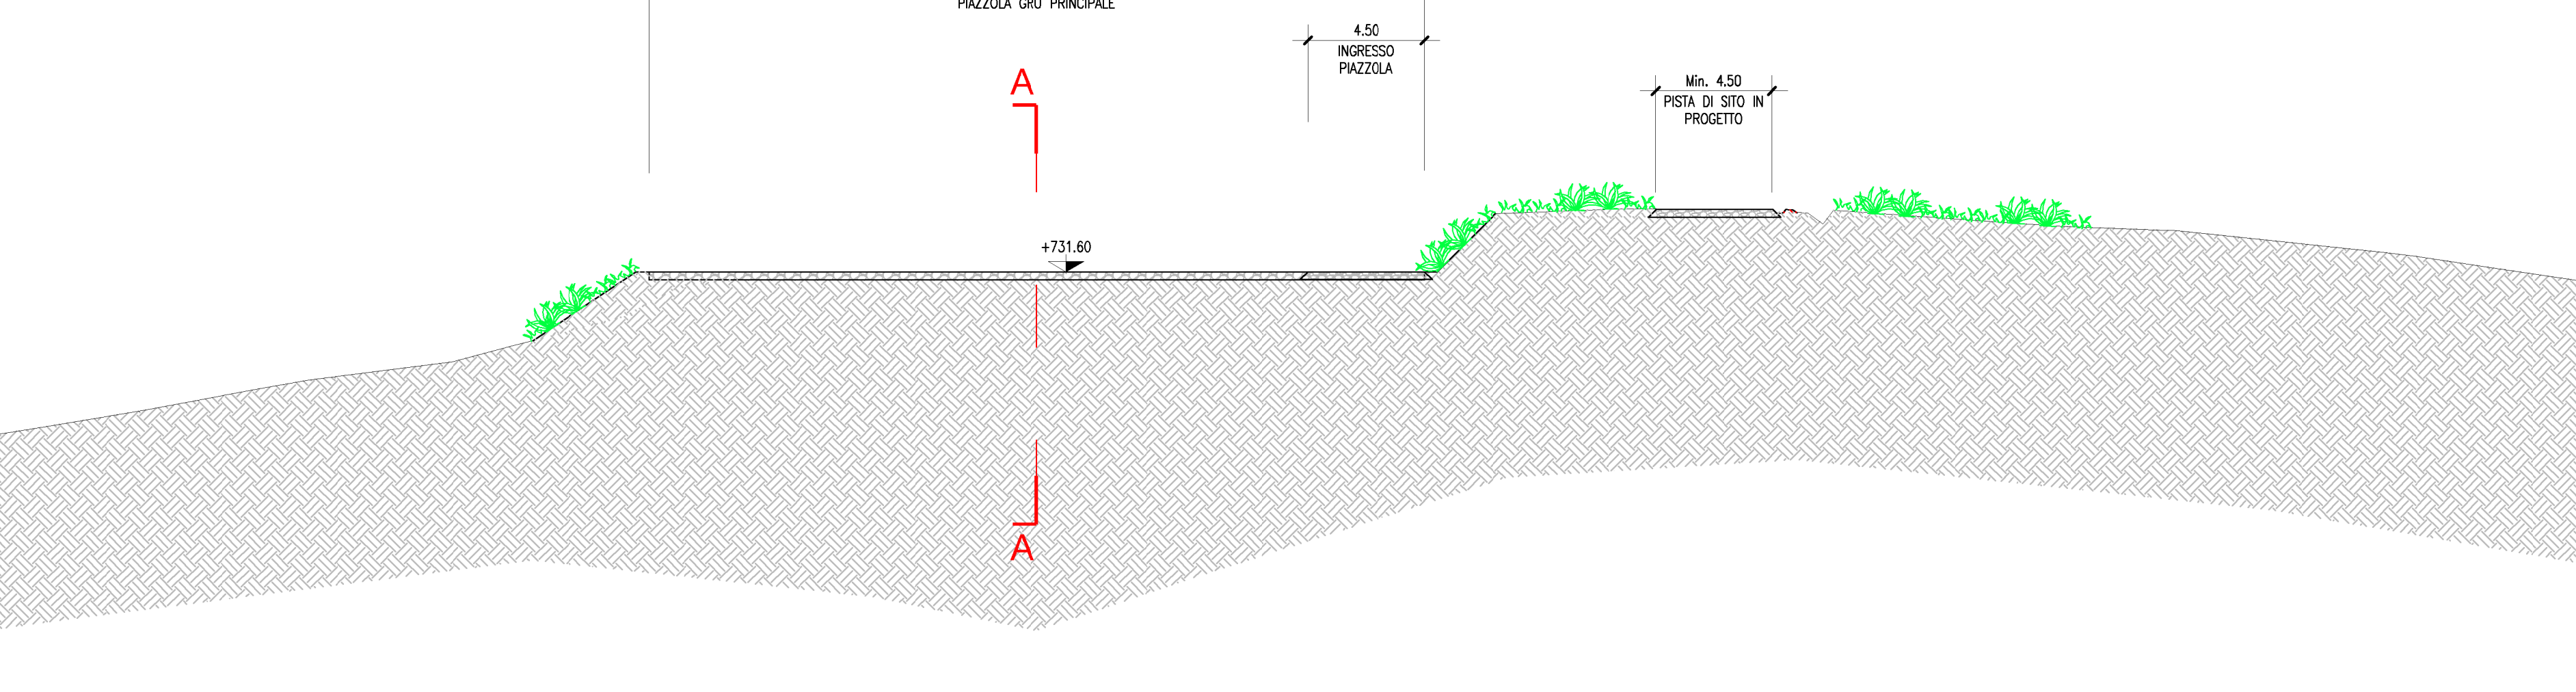

SEZIONE C-C Scala 1:200

