


Mappa dell'intervisibilità cumulata

Intervisibilità cumulata


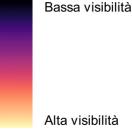


Bassa visibilità
Alta visibilità

Inquadramento cumulo con altri progetti

Impianti fotovoltaici a terra / agrivoltaici con procedura in corso

- A - Progetto definitivo per la realizzazione di un impianto di produzione di energia elettrica da fonte solare (impianto fotovoltaico), della potenza di picco totale pari a 24,99588 MWp e potenza in immissione pari a 24,0 mw e relative opere di connessione
Proponente: NEOEN RENEWABLES ITALIA S.R.L.
Procedura: V.I.A. Regionale con istruttoria A.R.P.A.E.
Stato: in corso
- B - Impianto agrivoltaico a terra di potenza pari a 9,282 MW denominato "Saletto" presso il Comune di Bentivoglio (BO) presentato da BALDO S.R.L., localizzato a Saletto nel Comune di Bentivoglio e Malalbergo (BO)
Proponente: BALDO S.R.L.
Procedura: Verifica di Assoggettabilità a V.I.A. Regionale con istruttoria A.R.P.A.E.
Stato: Screening positivo
- Impianti fotovoltaici in copertura (fotointerpretazione sommaria)
- Impianti fotovoltaici a terra / agrivoltaici esistenti (fotointerpretazione sommaria)
- Confini amministrativi comunali
- Buffer di area vasta - 5 km
- Ambito oggetto di analisi e d'intervento
- Tracciato di connessione
- Punto di connessione - Stazione elettrica "CP Bentivoglio"

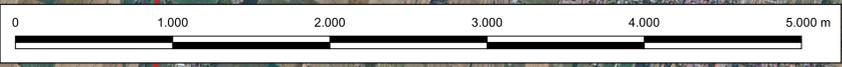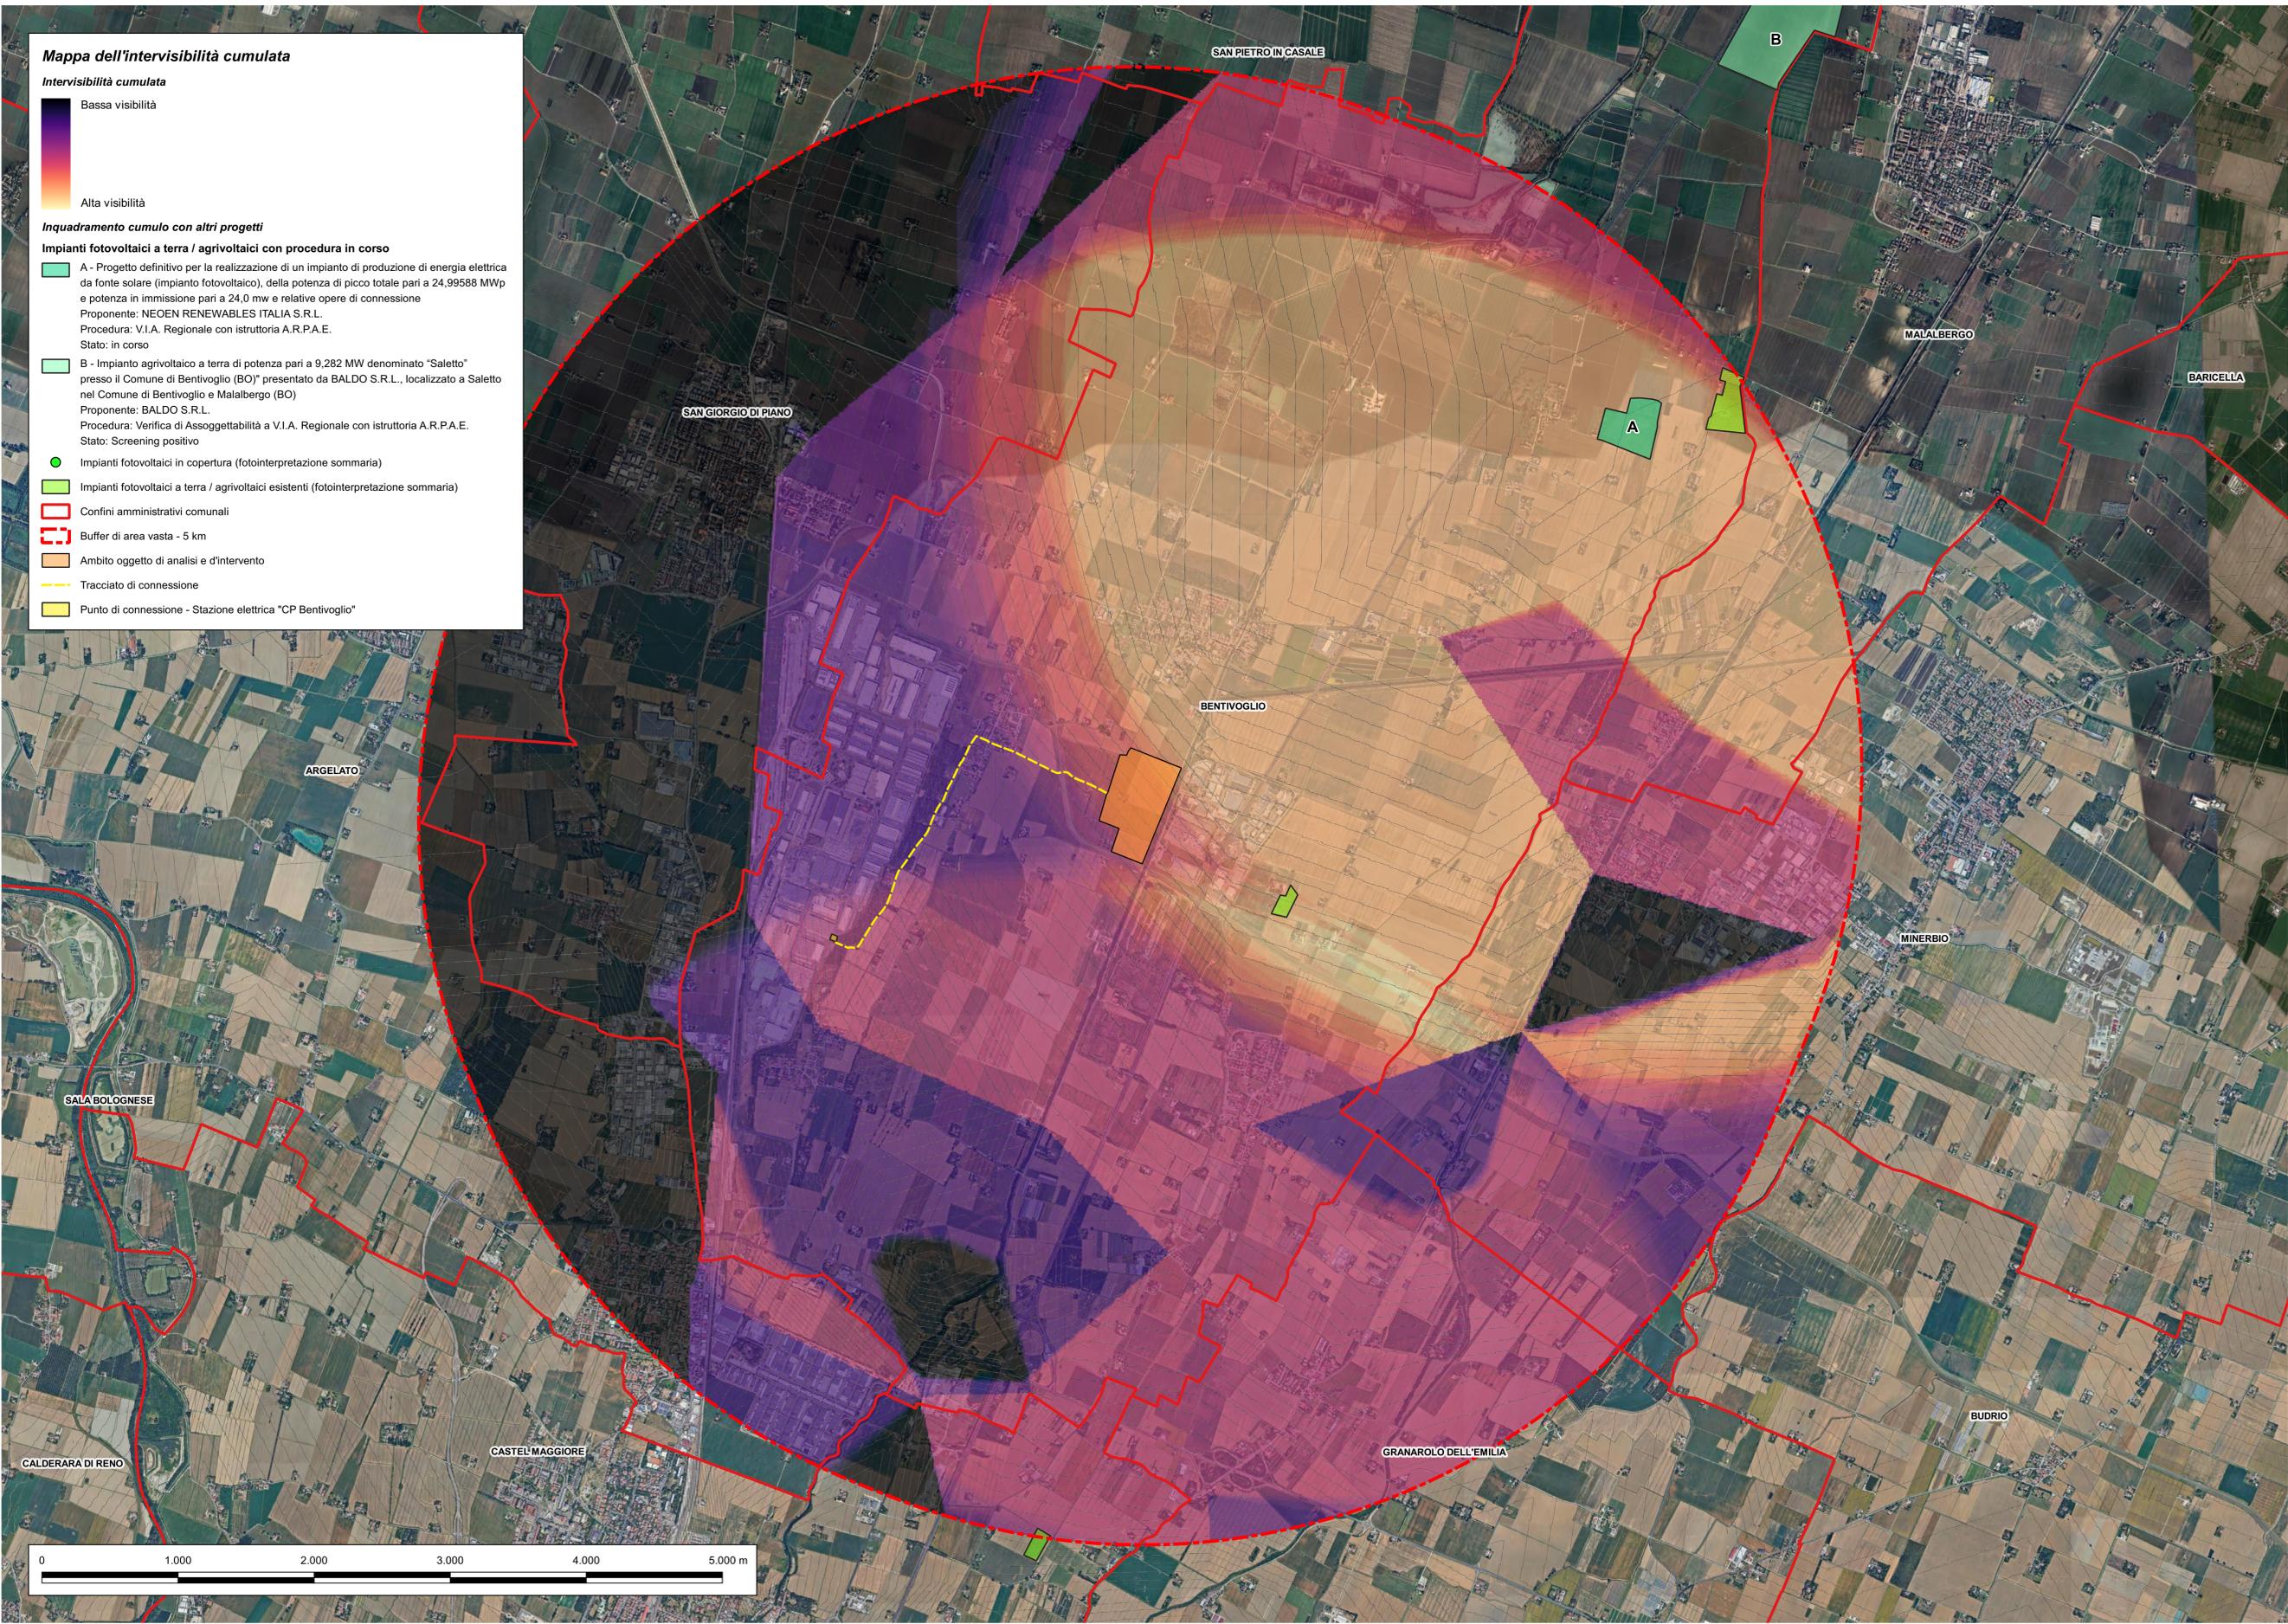

**IMPIANTO FOTOVOLTAICO GREENHUB 2 S.R.L.
E OPERE DI CONNESSIONE**

POTENZA IMPIANTO 18,29 MW - COMUNE DI BENTIVOGLIO (BO)

Proponente					
	GREENHUB 2 S.R.L. - MILANO (MI) VIA GORANI 4, CAP 20123				
Progettazione					
	TECNOSTUDIO S.R.L. - Arch. Diego Zanaica Via Aquileia, 56 - 35035 Mestrino (PD) tel.: +39 0499000684 - email: info@tecnostudio-pd.it PEC: tecnostudio@legalmail.com				
Collaboratori					
	QUATTROE S.R.L. - Ing. Luigi De Santi Via Primo Maggio, 12A - 35035 Mestrino (PD) cell.: 340 3309775 email: info@quattroe.eu				
Coordinamento progettuale					
	SOLAR-IT s.r.l. VIA ILARIA ALPI 4 - 46100 - MANTOVA (MN) - P.IVA: 02627240209 - PEC: solarit@lamiapec.it Tel.: +39 04251431056 - email: info@solaritglobal.com				
Titolo Elaborato					
INTERVISIBILITA' CUMULATA					
LIVELLO PROGETTAZIONE	COD. ELABORATO	FILE NAME	DATA	SCALA	
DEFINITIVO	PD_TAV_49	-	05/08/24	VARIE	
Revisioni					
REV.	DATA	DESCRIZIONE	ESEGUITO	VERIFICATO	APPROVATO
0	05/08/24		FB - GB - SC	EF	DZ