



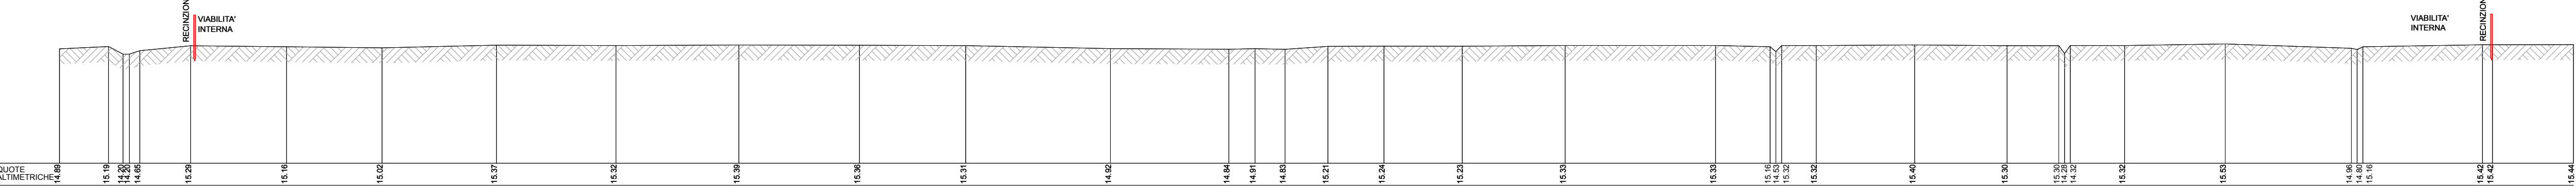


STATO DI PROGETTO
SEZIONE 1-1
SCALA: 1:500

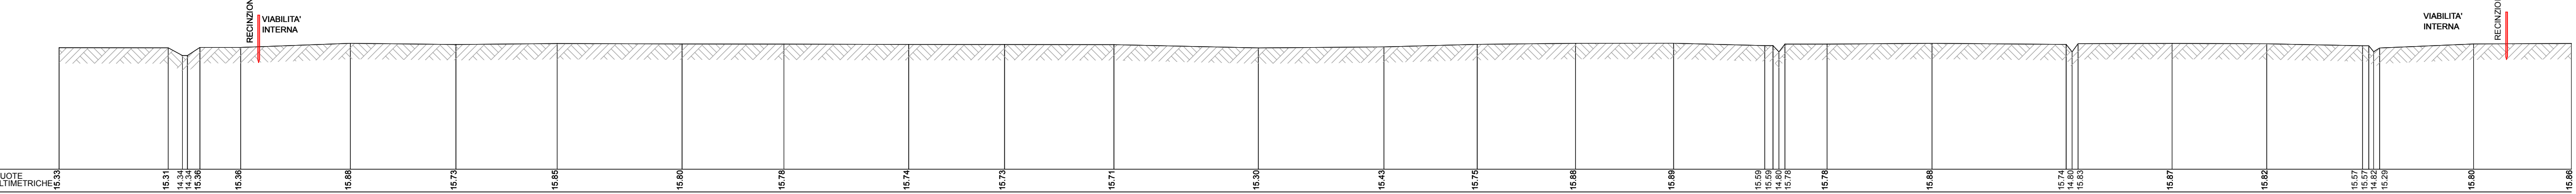


STATO DI PROGETTO
SEZIONE 2-2
SCALA: 1:500




STATO DI PROGETTO
SEZIONE 3-3
SCALA: 1:500

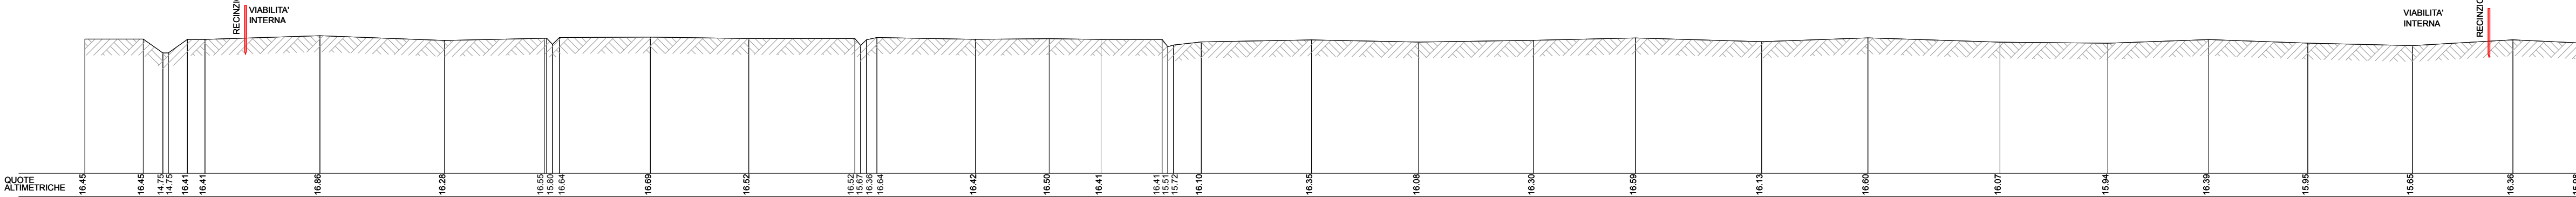



STATO DI PROGETTO
SEZIONE 4-4
SCALA: 1:500

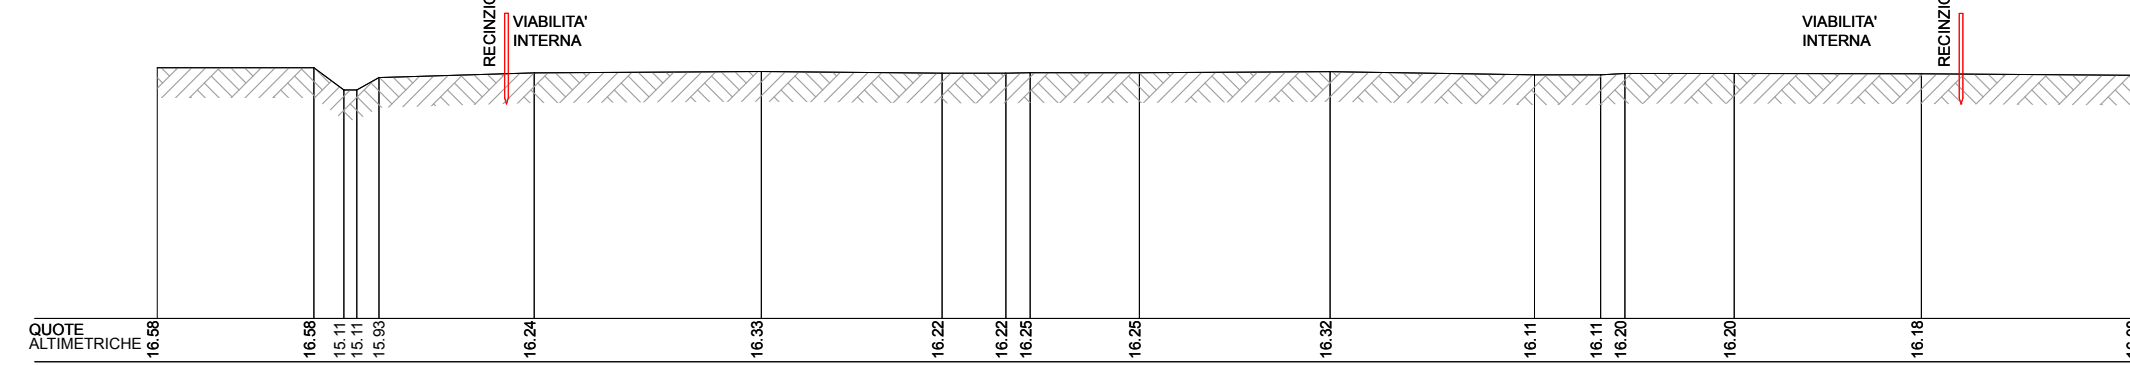

STATO DI PROGETTO
SEZIONE 5-5
SCALA: 1:500

 

STATO DI PROGETTO
SEZIONE 6-6
SCALA: 1:500

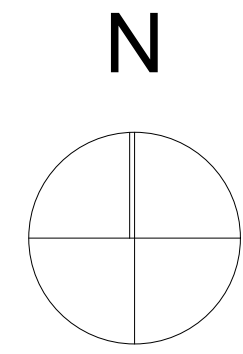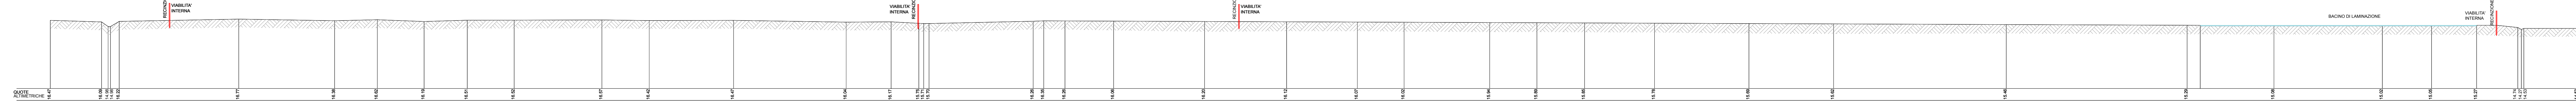

LEGENDA

—	Ciglio Fosso
- - -	Asse Fosso
- - -	Recinzione
- - -	Fascia di rispetto
- - -	Unghia argine
- - -	Limite Cultura
- - -	Strada
- - -	Fabbricati
- - -	Pista ciclabile
- - -	Mitigazione
- - -	Alveo Scolo
- - -	Stazione di trasformazione (Skid)
- - -	Centro di sezionamento + SW Station
- - -	Pannelli fotovoltaici 2x13 moduli
- - -	Pannelli fotovoltaici 2x13 moduli
- - -	Illuminazione perimetrale
- - -	Telecamera
- - -	Linee BT Illuminazione perimetrale

IMPIANTO FOTOVOLTAICO GREENHUB 2 S.R.L. E OPERE DI CONNESSIONE

POTENZA IMPIANTO 18,29 MW - COMUNE DI BENTIVOGLIO (BO)

Proponente
GREENHUB 2 S.R.L. - MILANO (MI) VIA GORANI 4, CAP 20123

Progettazione
TECNOSTUDIO S.R.L. - Arch. Diego Zanella
Via Aquilina, 50 - 20030 Mezzano (PD)
tel. +39 0499000084 - email: info@tecnostudio.it
P.D. tecnostudio@legalmail.com

Collaboratori
QUATTROE S.R.L. - Ing. Luigi De Santis
Via Primo Maggio, 105 - 35030 Mezzano (PD)
tel. +39 049775 - email: info@quattroe.it

Coordinamento progettuale
SOLAR-IT S.R.L.
VIA LARVALI 4 - 46100 - MANTOVA (MN) - P.IVA: 0267240209 - PEC: solarit@benapex.it
Tel. +39 0376 141056 - email: info@benapex.com

Titolo Elaborato

TAVOLA INVARIANZA IDRAULICA - PIANTE E SEZIONI STATO ATTUALE

LIVELLO PROGETTAZIONE	COD. ELABORATO	FILE NAME	DATA	SCALA
DEFINITIVO	PD_TAV/51		05/08/24	VARIE

Revisioni

REV.	DATA	DESCRIZIONE	ESEGUITO	VERIFICATO	APPROVATO
0	05/08/24		FB - GB - SC	EF	DZ

COMUNE DI BENTIVOGLIO (BO)
REGIONE EMILIA-ROMAGNA

GH₂