r_emiro.Giunta Prot. 17/12/2024.1370110.E

COMUNE DI CASTEL GUELFO

DESCRIZIONE INTERVENTO:

Elaborato grafico allegato a C.I.L. A ex art. 6, comma 2, lettera a), DPR 380/2001 per piccole varianti esecutive al progetto di valutazione di impatto ambientale della variante dell'autorizzazione unica dell'impianto di recupero rifiuti non pericolosi di Via Chiusa, 8

ELABORATO GRAFICO SOSTITUTIVO

SPAZIO RISERVATO ALL' UFFICIO TECNICO	PROGETTISTA E D.L.
	Geometra Alessandro Simoni Via Repubblica, 3/c 40068 San Lazzaro di Savena (BO) tel. 051.452.708 fax 051.450.688

PROPRIETA'	COMMITTENTE
ECOBOLOGNA s.r.l. Via Chiusa, 8 40023 Castel Guelfo (BO) Fabio Castori ----------	

OGGETTO DELLA TAVOLA:	Data	Scala	TAVOLA
PLANIMETRIA	18/12/2018	1:1000	UNICA
	Agg.to 06/02/2019	Archivio File: FINELAVORI ECOBOLOGNA.dwg	

Sistema di trattamento delle acque in continuo e vasca di laminazione (progetto)

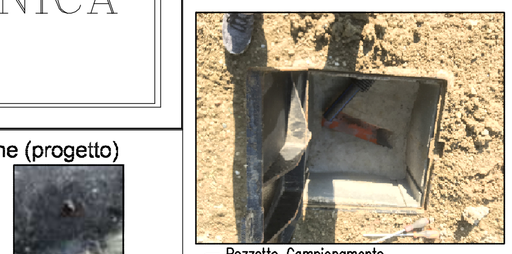
Pozzetto Campionamento

Quadro elettrico pompa di sollevamento tarata a 52 litri/sec

Pompa di sollevamento

Sezione 1

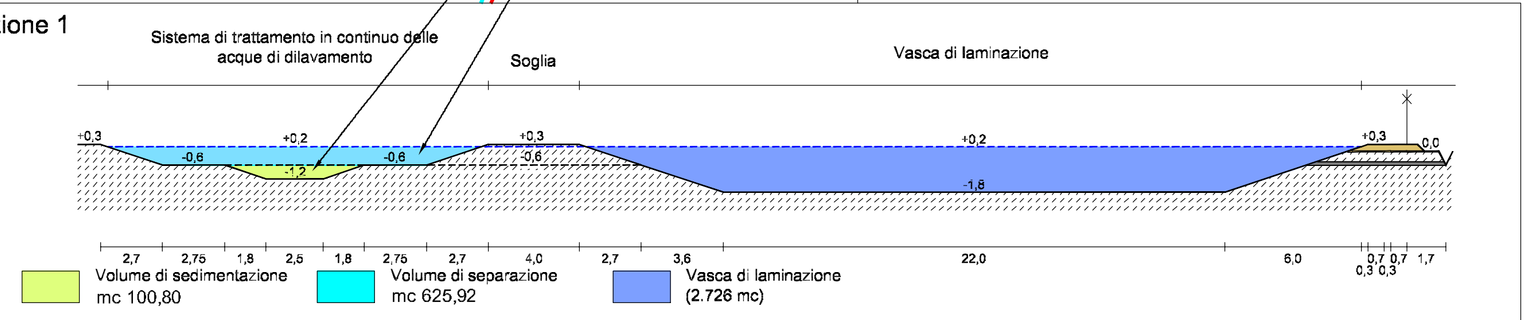

stato attuale scala 1:100

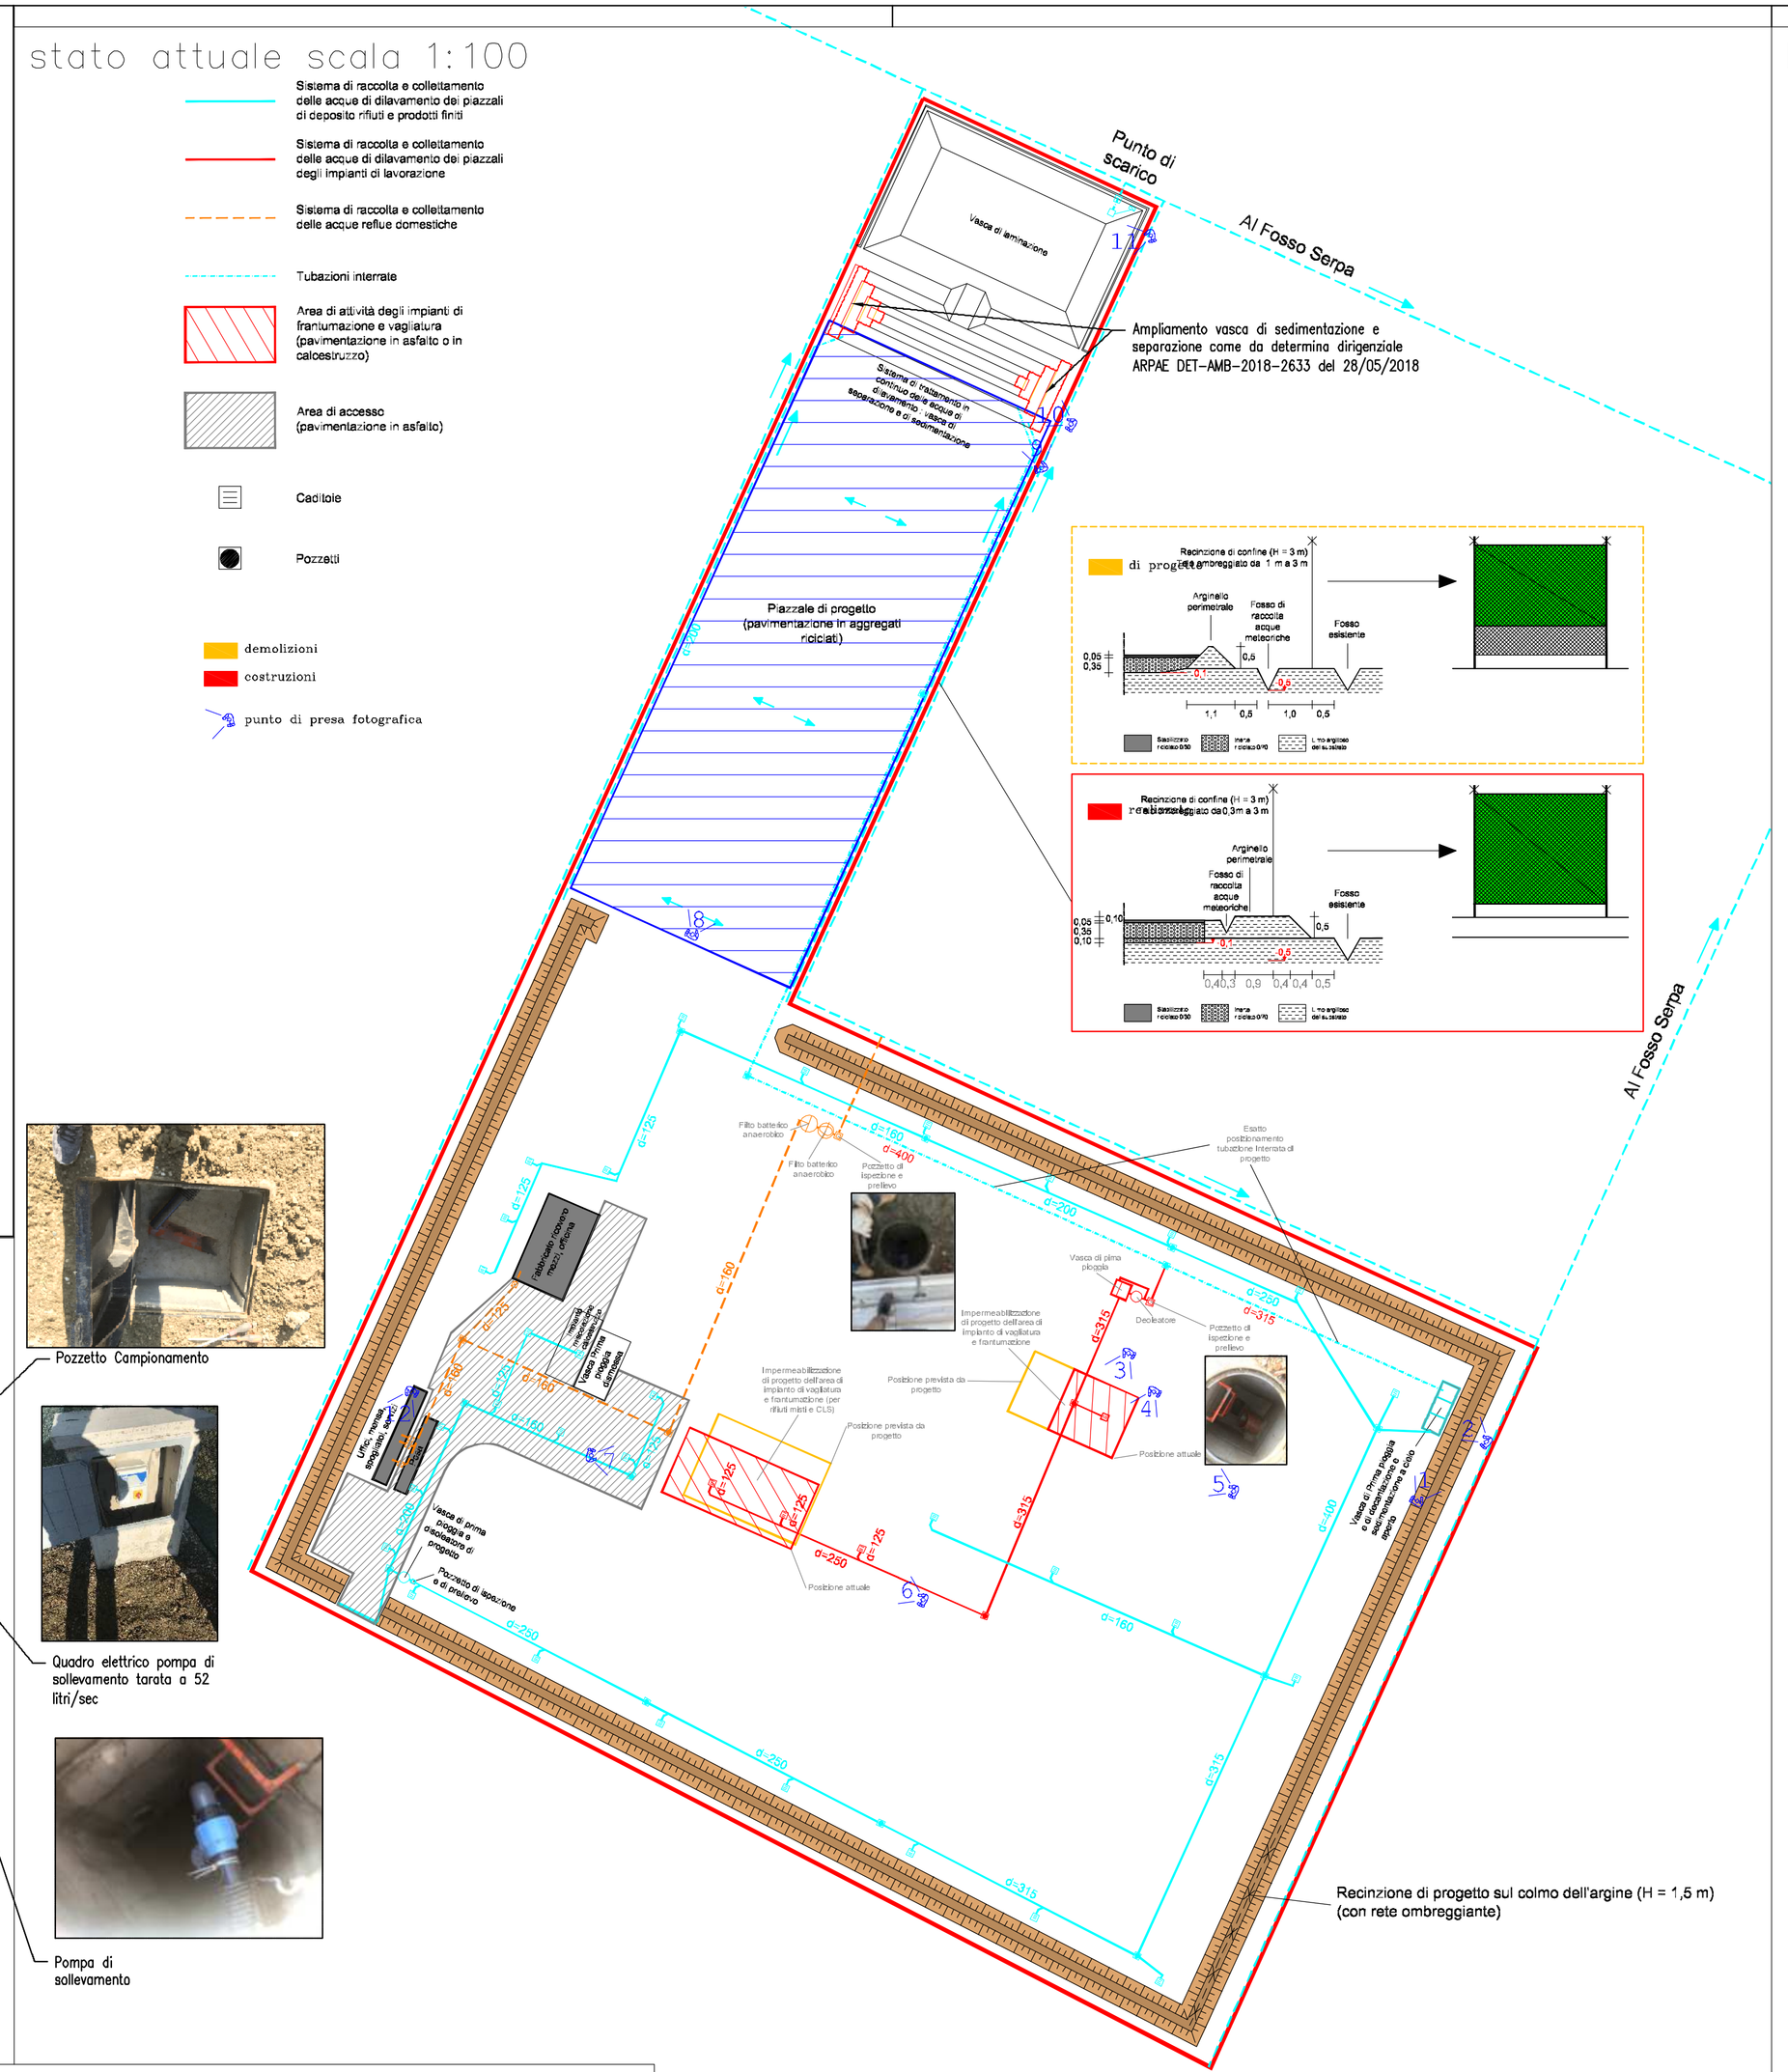

Documentazione fotografica

punto di presa fotografica n° 1

punto di presa fotografica n° 2

punto di presa fotografica n° 3

punto di presa fotografica n° 4

punto di presa fotografica n° 5

punto di presa fotografica n° 6

punto di presa fotografica n° 7

punto di presa fotografica n° 8

punto di presa fotografica n° 9

punto di presa fotografica n° 10

punto di presa fotografica n° 11

punto di presa fotografica n° 12