



LEGENDA DEI COLORI E SIMBOLI IN CARTA

- Strutture Tracker 2x28
- Strutture Tracker 2x14
- Fascia perimetrale di mitigazione
- Recinzione di impianto
- Viabilità di impianto
- Accesso area di impianto
- Cancello carrabile di accesso all'area di impianto
- Cabina di trasformazione
- Cabina SCADA
- Curve di livello principali
- Curve di livello secondarie
- Punto quotato (Fonte: Geoportale Emilia-Romagna)



Green and Green S.r.l.
Sede legale: 20123 Milano (MI),
Via Stomas, 14
Sede operativa: 47036 Rende (CS),
Via E. De Amicis, 66
P.IVA 13706760967
Tel: +39 0984 946295
Fax: +39 0984 1711470
www.greenandgreen.it

I tecnici
Ing. Leonardo Splendido

Leonardo Splendido

Ing. Maria Angela Splendido

Maria Angela Splendido

REV.	DATA	DESCRIZIONE	PREPAREDATO	CONTROLLATO	APPROVATO
00	13/12/2024	PRIMA EMISSIONE			


IMPIANTO AGRIVOLTAICO "CSPV COPPARO"

PROGETTO DEFINITIVO DI UN IMPIANTO AGRIVOLTAICO AVANZATO DI POTENZA PARI A 17,01504 MWp
DENOMINATO "CSPV COPPARO" E RELATIVE OPERE DI CONNESSIONE




PROGETTO: DEFINITIVO			
NOME FILE: C:\MATERIALE\02\02\03\04\05_Piano quotato, profili e sezioni (stato attuale e di progetto) dell'impianto agrivoltaico.pdf			
FORMATO: A0	SCALA: 1:2000	SCALA PLOT: 1:1	FOLIO: 1 di 2
TITOLO: PIANO QUOTATO, PROFILI E SEZIONI (STATO ATTUALE E DI PROGETTO) DELL'IMPIANTO AGRIVOLTAICO			
CODICE ELABORATO			
IMPIANTO	TIC	TIPO	PROGRESSIVO
C24	ABE	I00	2FD03400


Profilo 1
Scala : 1:500
Q.Rif. : 0 mslm

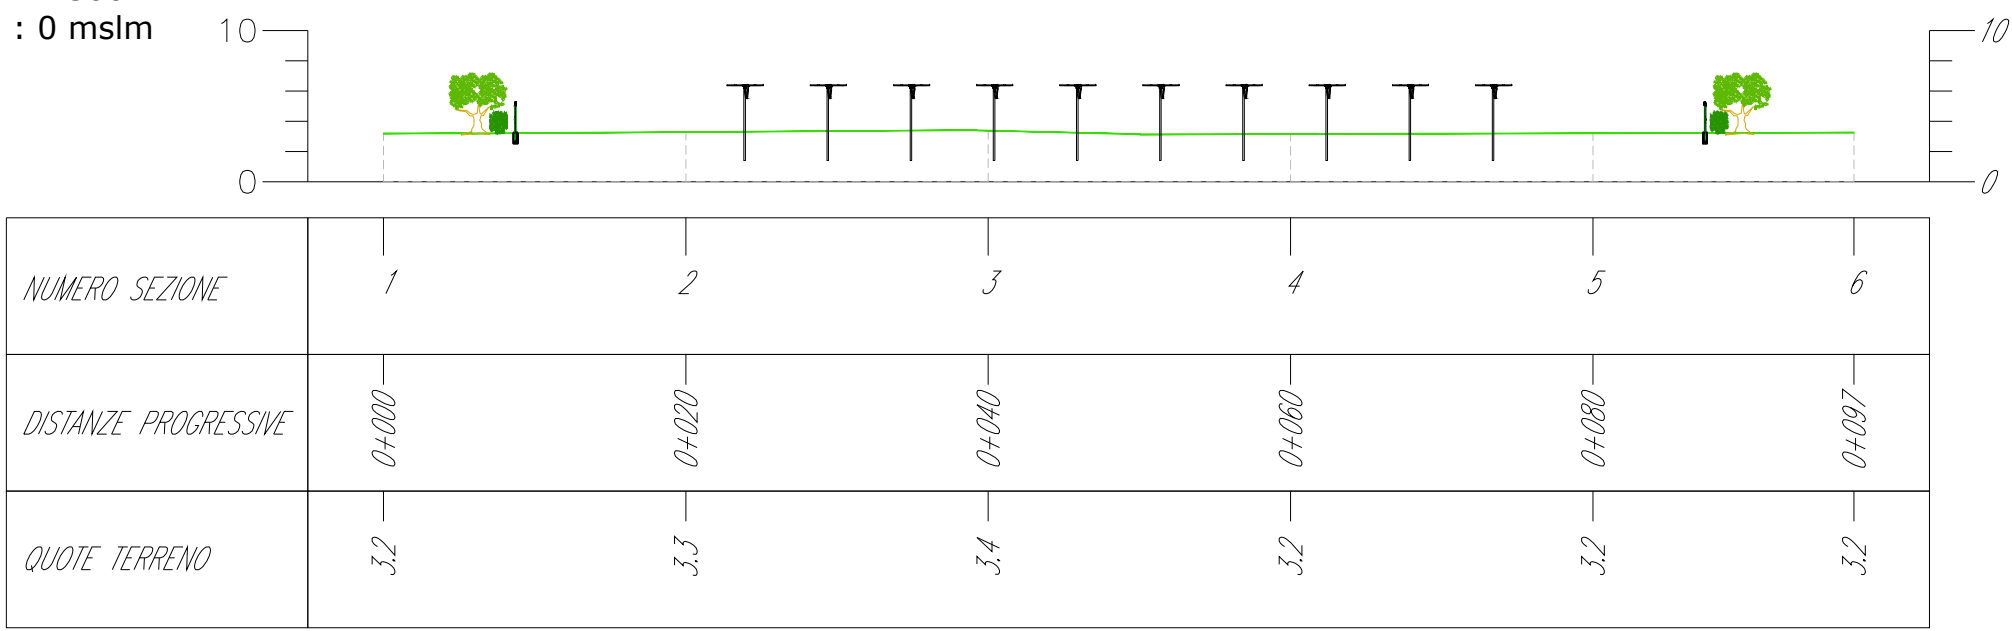


Profilo 2
Scala : 1:500
Q.Rif. : 0 mslm

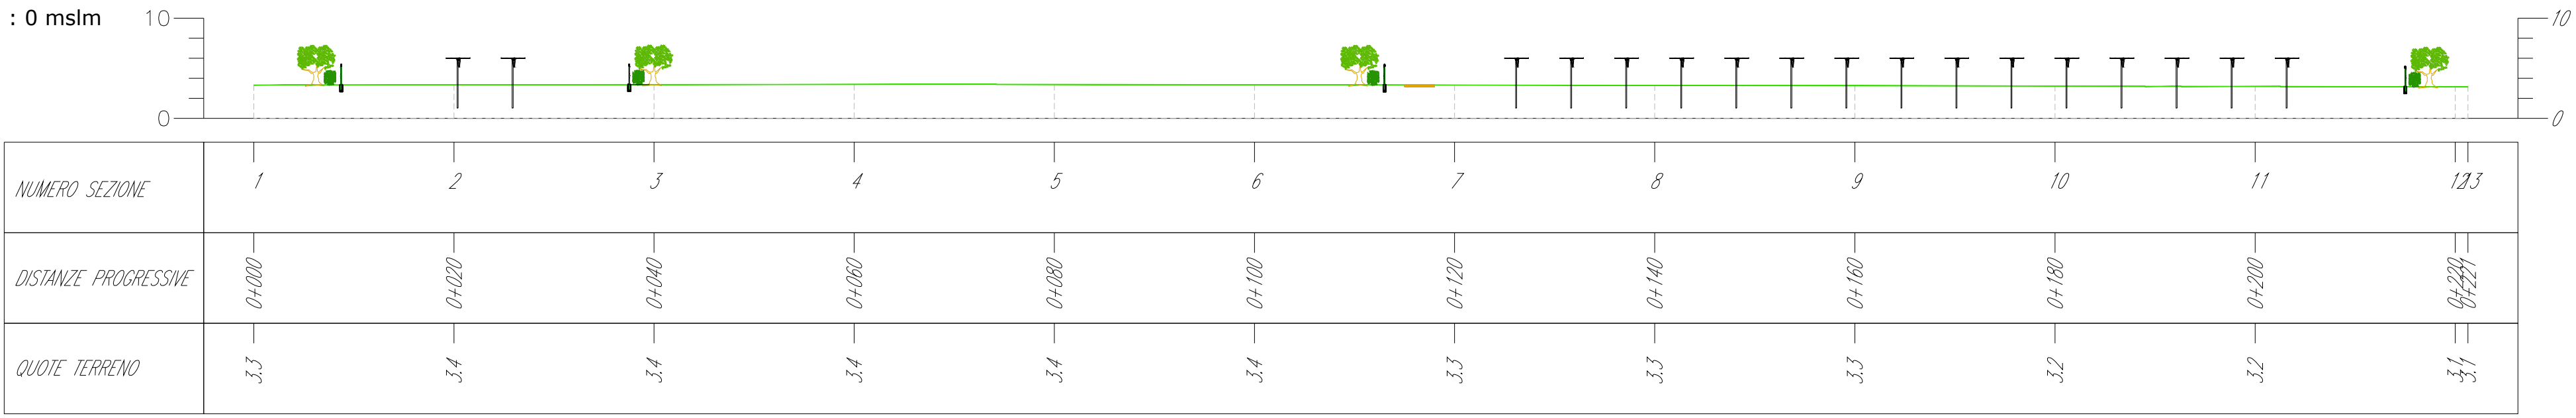


Profilo 3
Scala : 1:500
Q.Rif. : 0 mslm

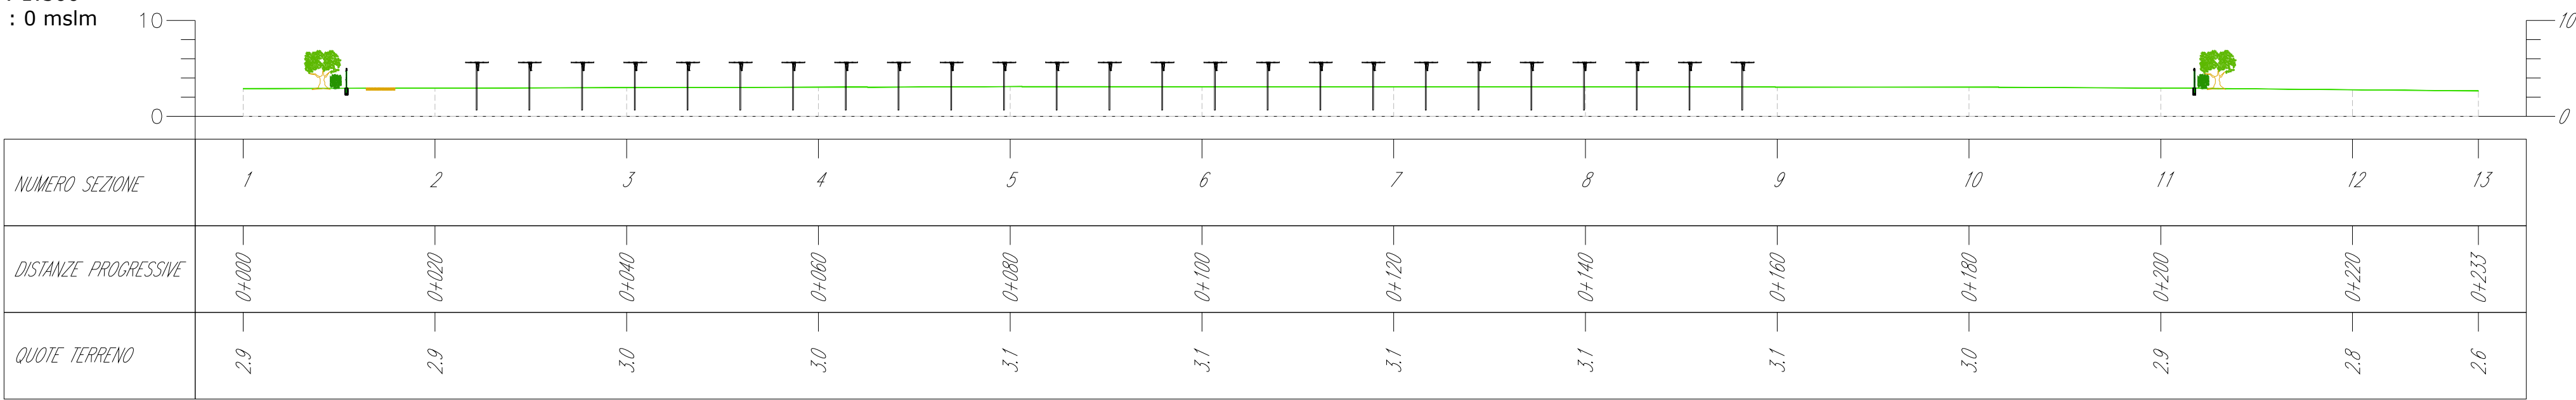


Profilo 4
Scala : 1:500
Q.Rif. : 0 mslm

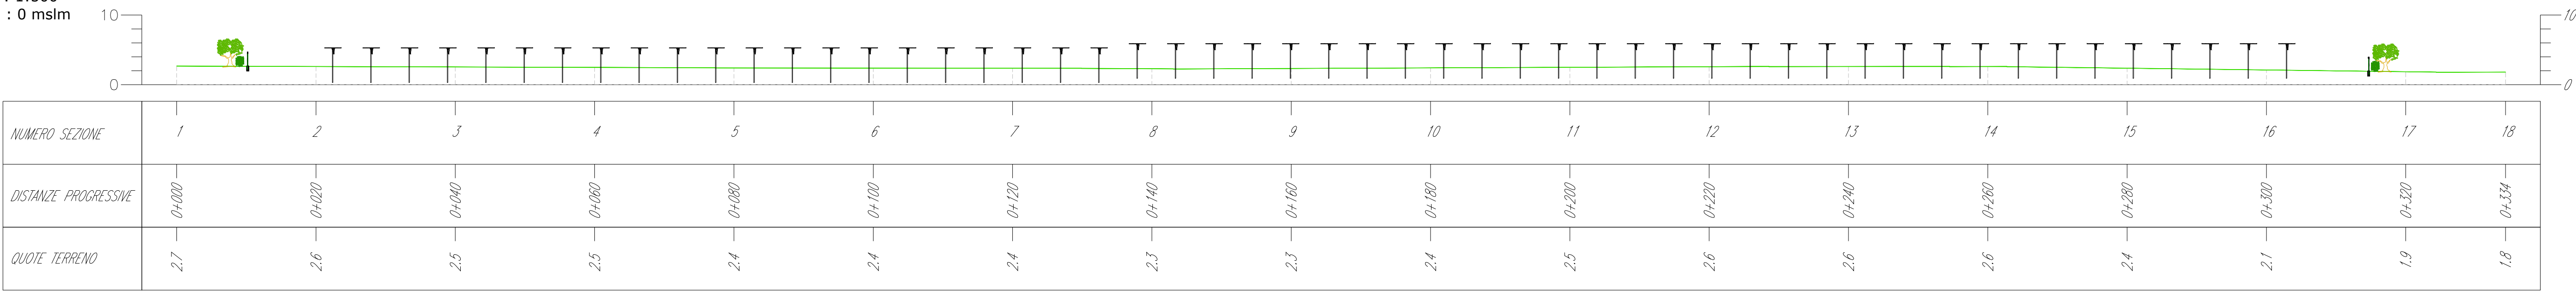


Profilo 5
Scala : 1000:1000
Q.Rif. : 0 mslm

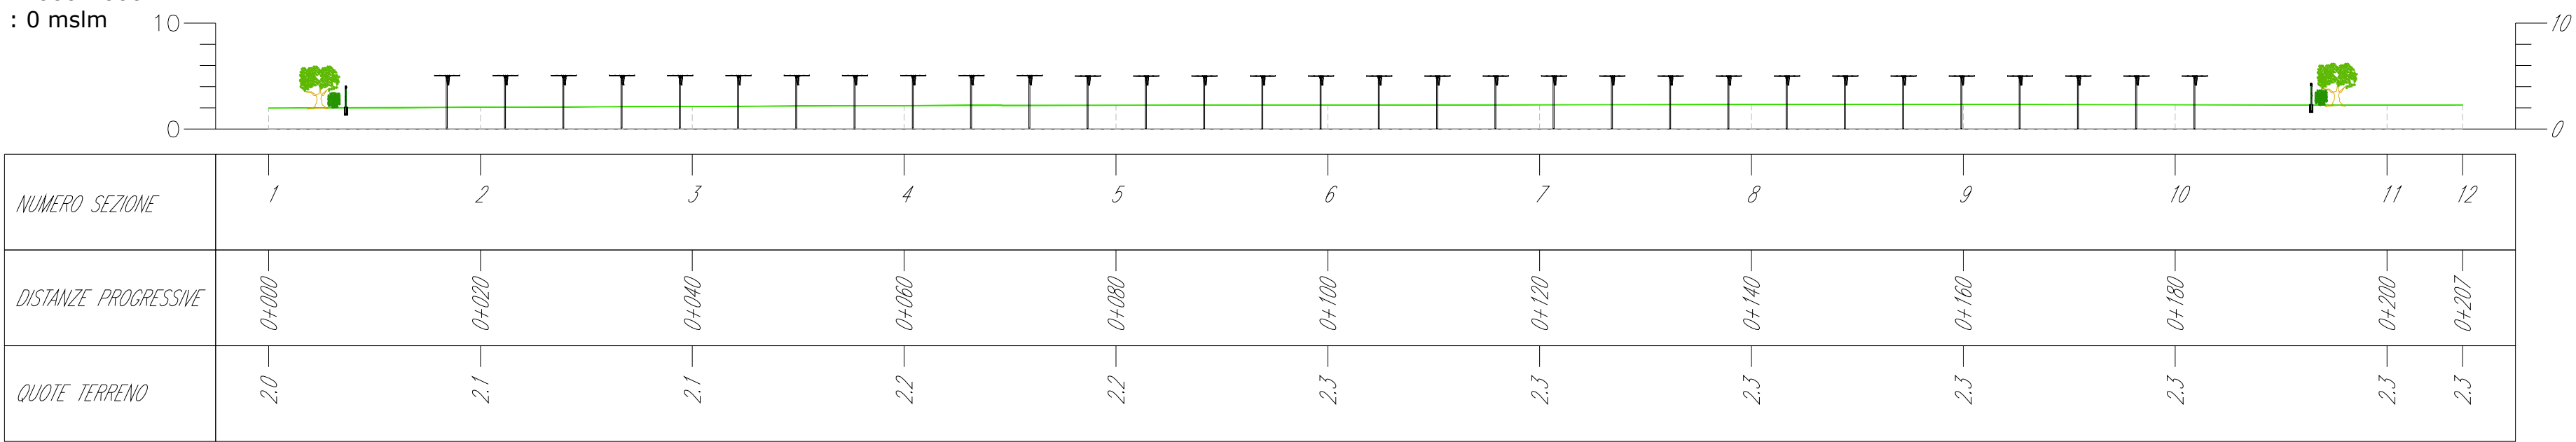

Profilo 6
Scala : 1000:1000
Q.Rif. : 0 mslm

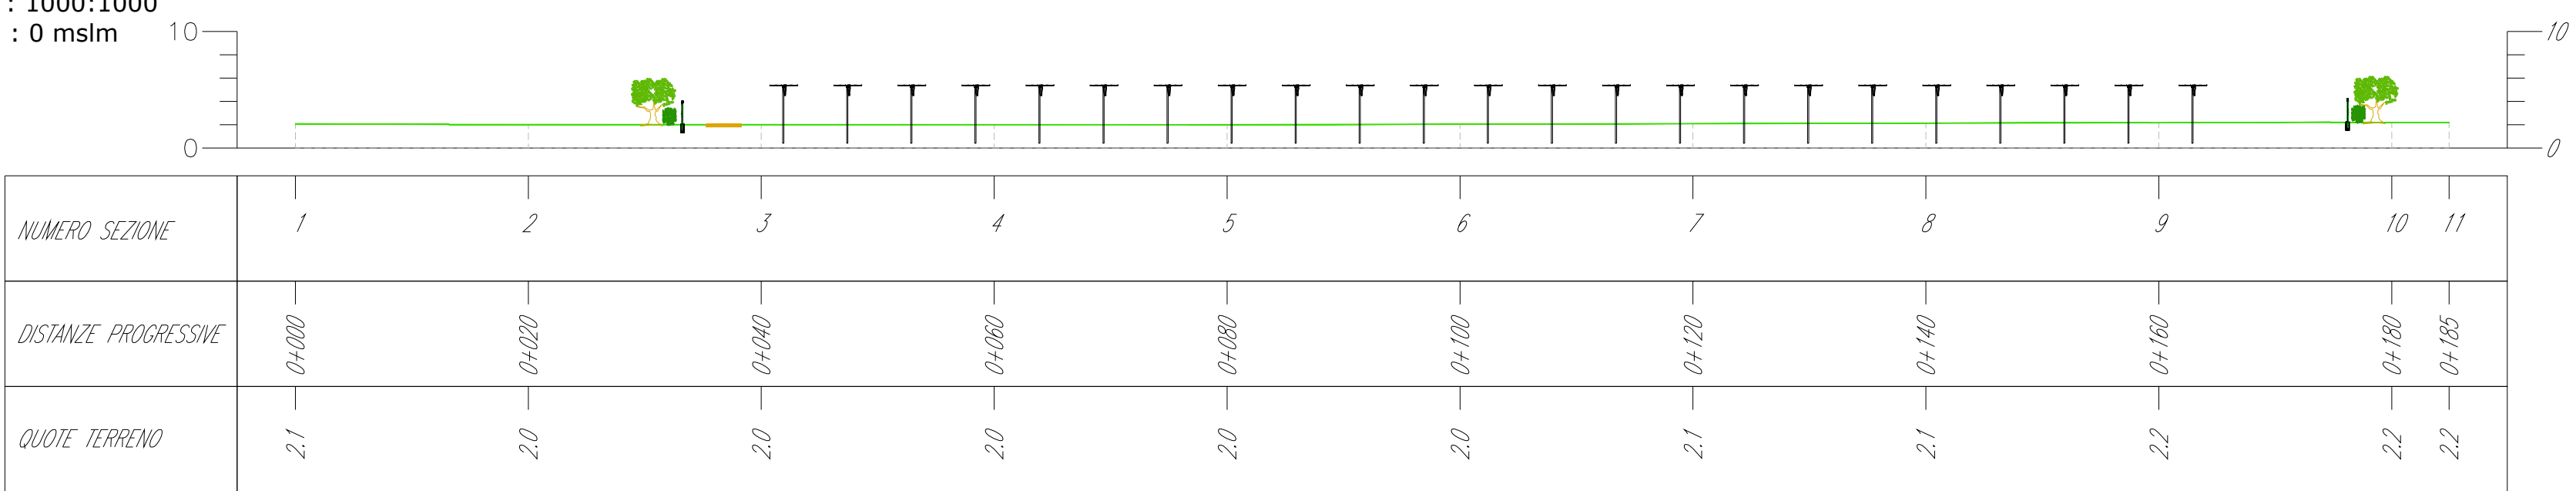

Profilo 7
Scala : 1000:1000
Q.Rif. : 0 mslm

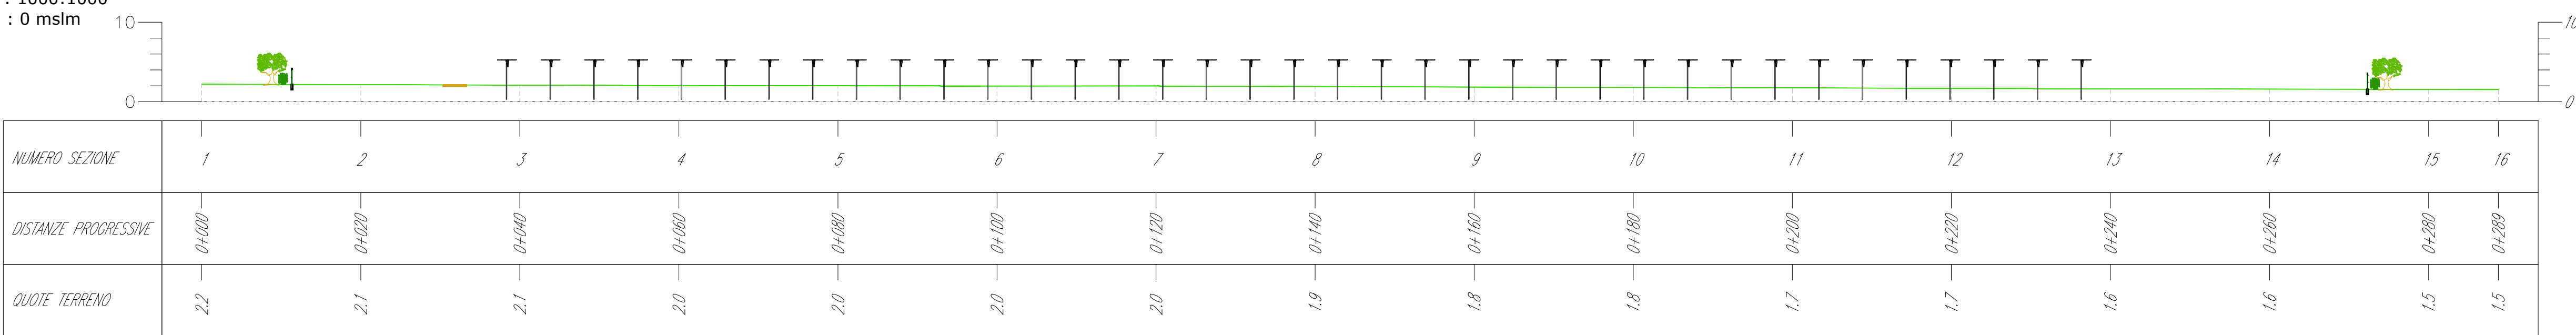

LEGENDA DEI COLORI E SIMBOLI IN CARTA

- Profilo del terreno
- Viabilità di impianto in progetto
- Sezione tipo tracker - TILT 0° / TILT 55°
- Recinzione di progetto
- Mitigazione di impianto

green & green
WE ENGINEERING

Green and Green S.r.l.
Sede legale: 20123 Milano (MI),
Via Sottosol, 14
Sede operativa: 07036 Rende (CS),
Via F. De Amicis, 64
P.IVA 13706760967
Tel: +39 0984 946295
Fax: +39 0984 1711470
www.greenandgreen.it

I tecnici
Ing. Leonardo Splendido

Ing. Maria Angela Splendido

REV	DATA	DESCRIZIONE	PREPARATO	CONTROLLATO	APPROVATO
00	13/12/2024	PRIMA EMISSIONE			

IMPIANTO AGRIVOLTAICO "CSPV COPPARO"

PROGETTO DEFINITIVO DI UN IMPIANTO AGRIVOLTAICO AVANZATO DI POTENZA PARI A 17.01504 MWp
DENOMINATO "CSPV COPPARO" E RELATIVE OPERE DI CONNESSIONE

AEI SOLAR
PROJECT XXII SRL

DEFINITIVO			
NOME FILE: C:\MARENGO\FORMAZIONE\Piano quotato, profili e sezioni (stato attuale e di progetto) dell'impianto agrivoltaico.pdf			
FORMATO:	SCALA:	SCALA PLOT:	FOGLIO
A0	1:500	1:1	2 ± 2

green & green
WE ENGINEERING

PIANO QUOTATO, PROFILI E SEZIONI (STATO ATTUALE E DI PROGETTO) DELL'IMPIANTO AGRIVOLTAICO

CODICE ELABORATO			
IMPIANTO	TIC	TIPO	PROGRESSIVO
C24	A	B	E
I	0	0	2
F	D	0	3
A	0	3	4
0	0	0	0