Comune di Neviano degli Arduini
Provincia di Parma

PROCEDIMENTO UNICO ai sensi del Dlgs 387/2003

REALIZZAZIONE DI MINICENTRALE IDROELETTRICA
SUL TORRENTE PARMOZZA
denominata "Molino Mercadanti"
- VARIANTE -

RICHIEDENTI

PARMOSSA srl

COORDINAMENTO E PROGETTAZIONE
Ing. Daniele Pigoni - Ing. Giorgio Brandoli

VARIANTE | T4

scala 1/100

rev.	descrizione	data	redatto	verificato	approvato
		01/02/2025			

OPERA DI PRESA - STATO DI FATTO

SCALA 1/50

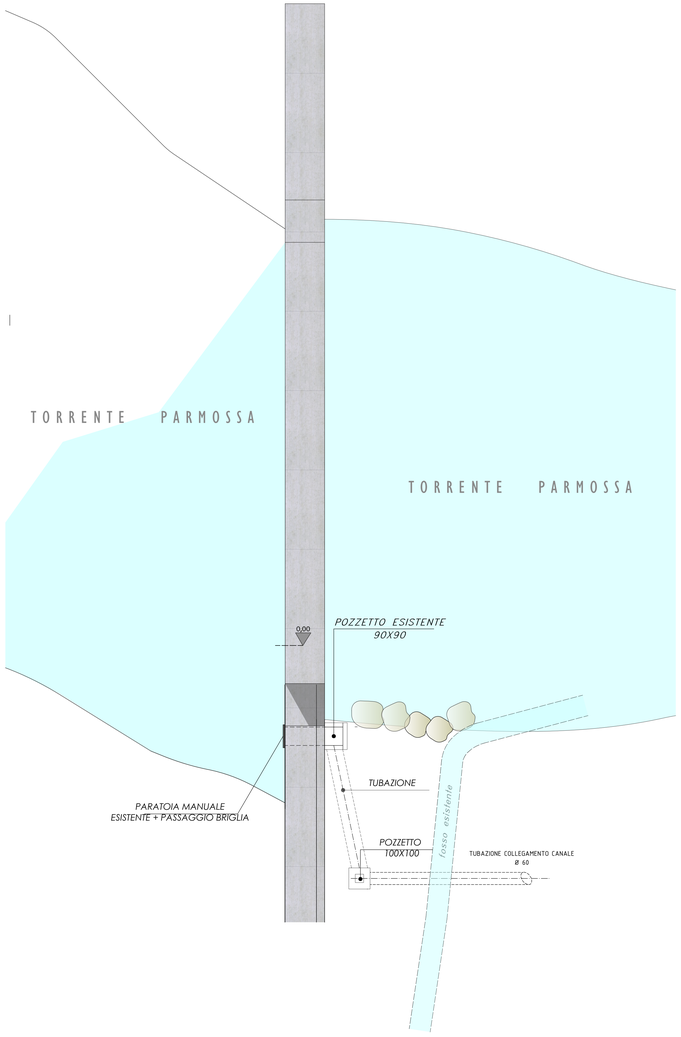

OPERA DI PRESA - STATO DI PROGETTO

SCALA 1/100

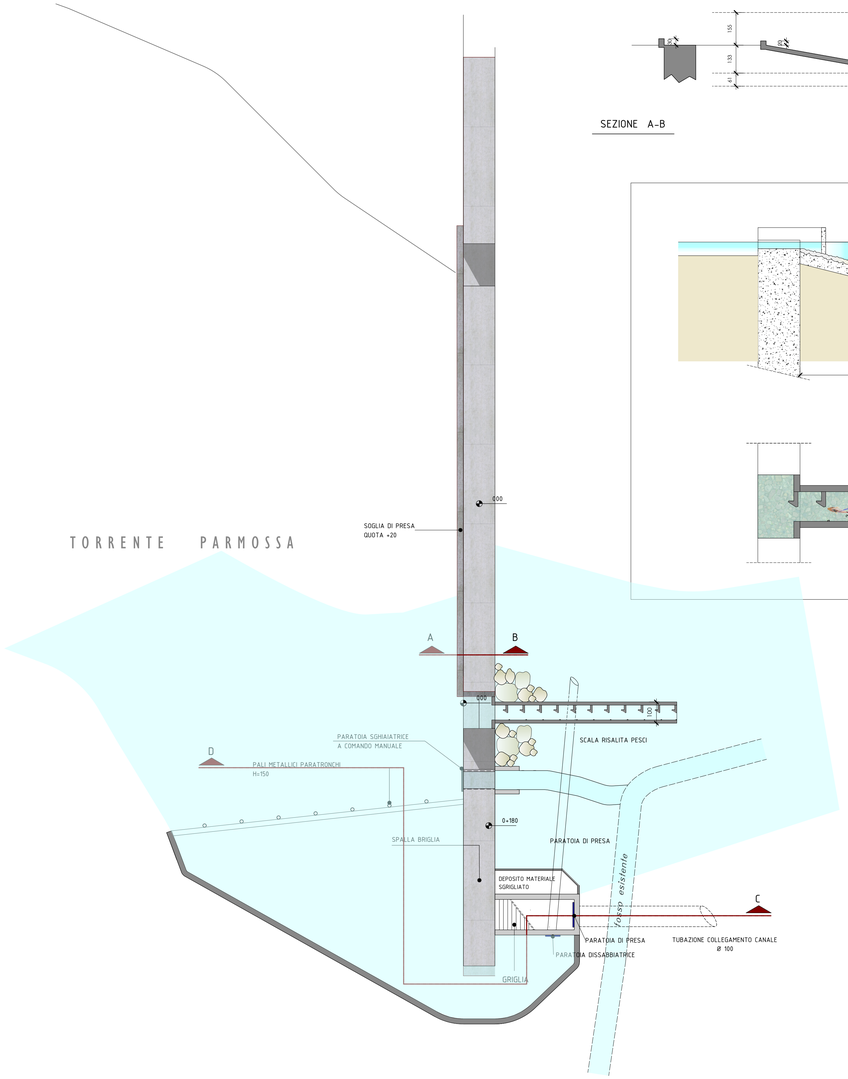

SEZIONE A-B

SEZIONE C-D

PARTICOLARE SCALA RISALITA PESCI
1:50

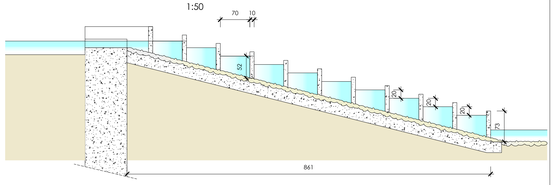

SEZIONE X-X

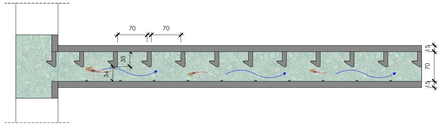

PIANTA

r_emiro.Giunta - Prot. 25/02/2025, 0185968.E Copia conforme dell'originale sottoscritto digitalmente da Pigoni Daniele