


PLANIMETRIA AREA INSEDIAMENTO
PROGETTO DI MASSIMA DELLE OPERE A VERDE

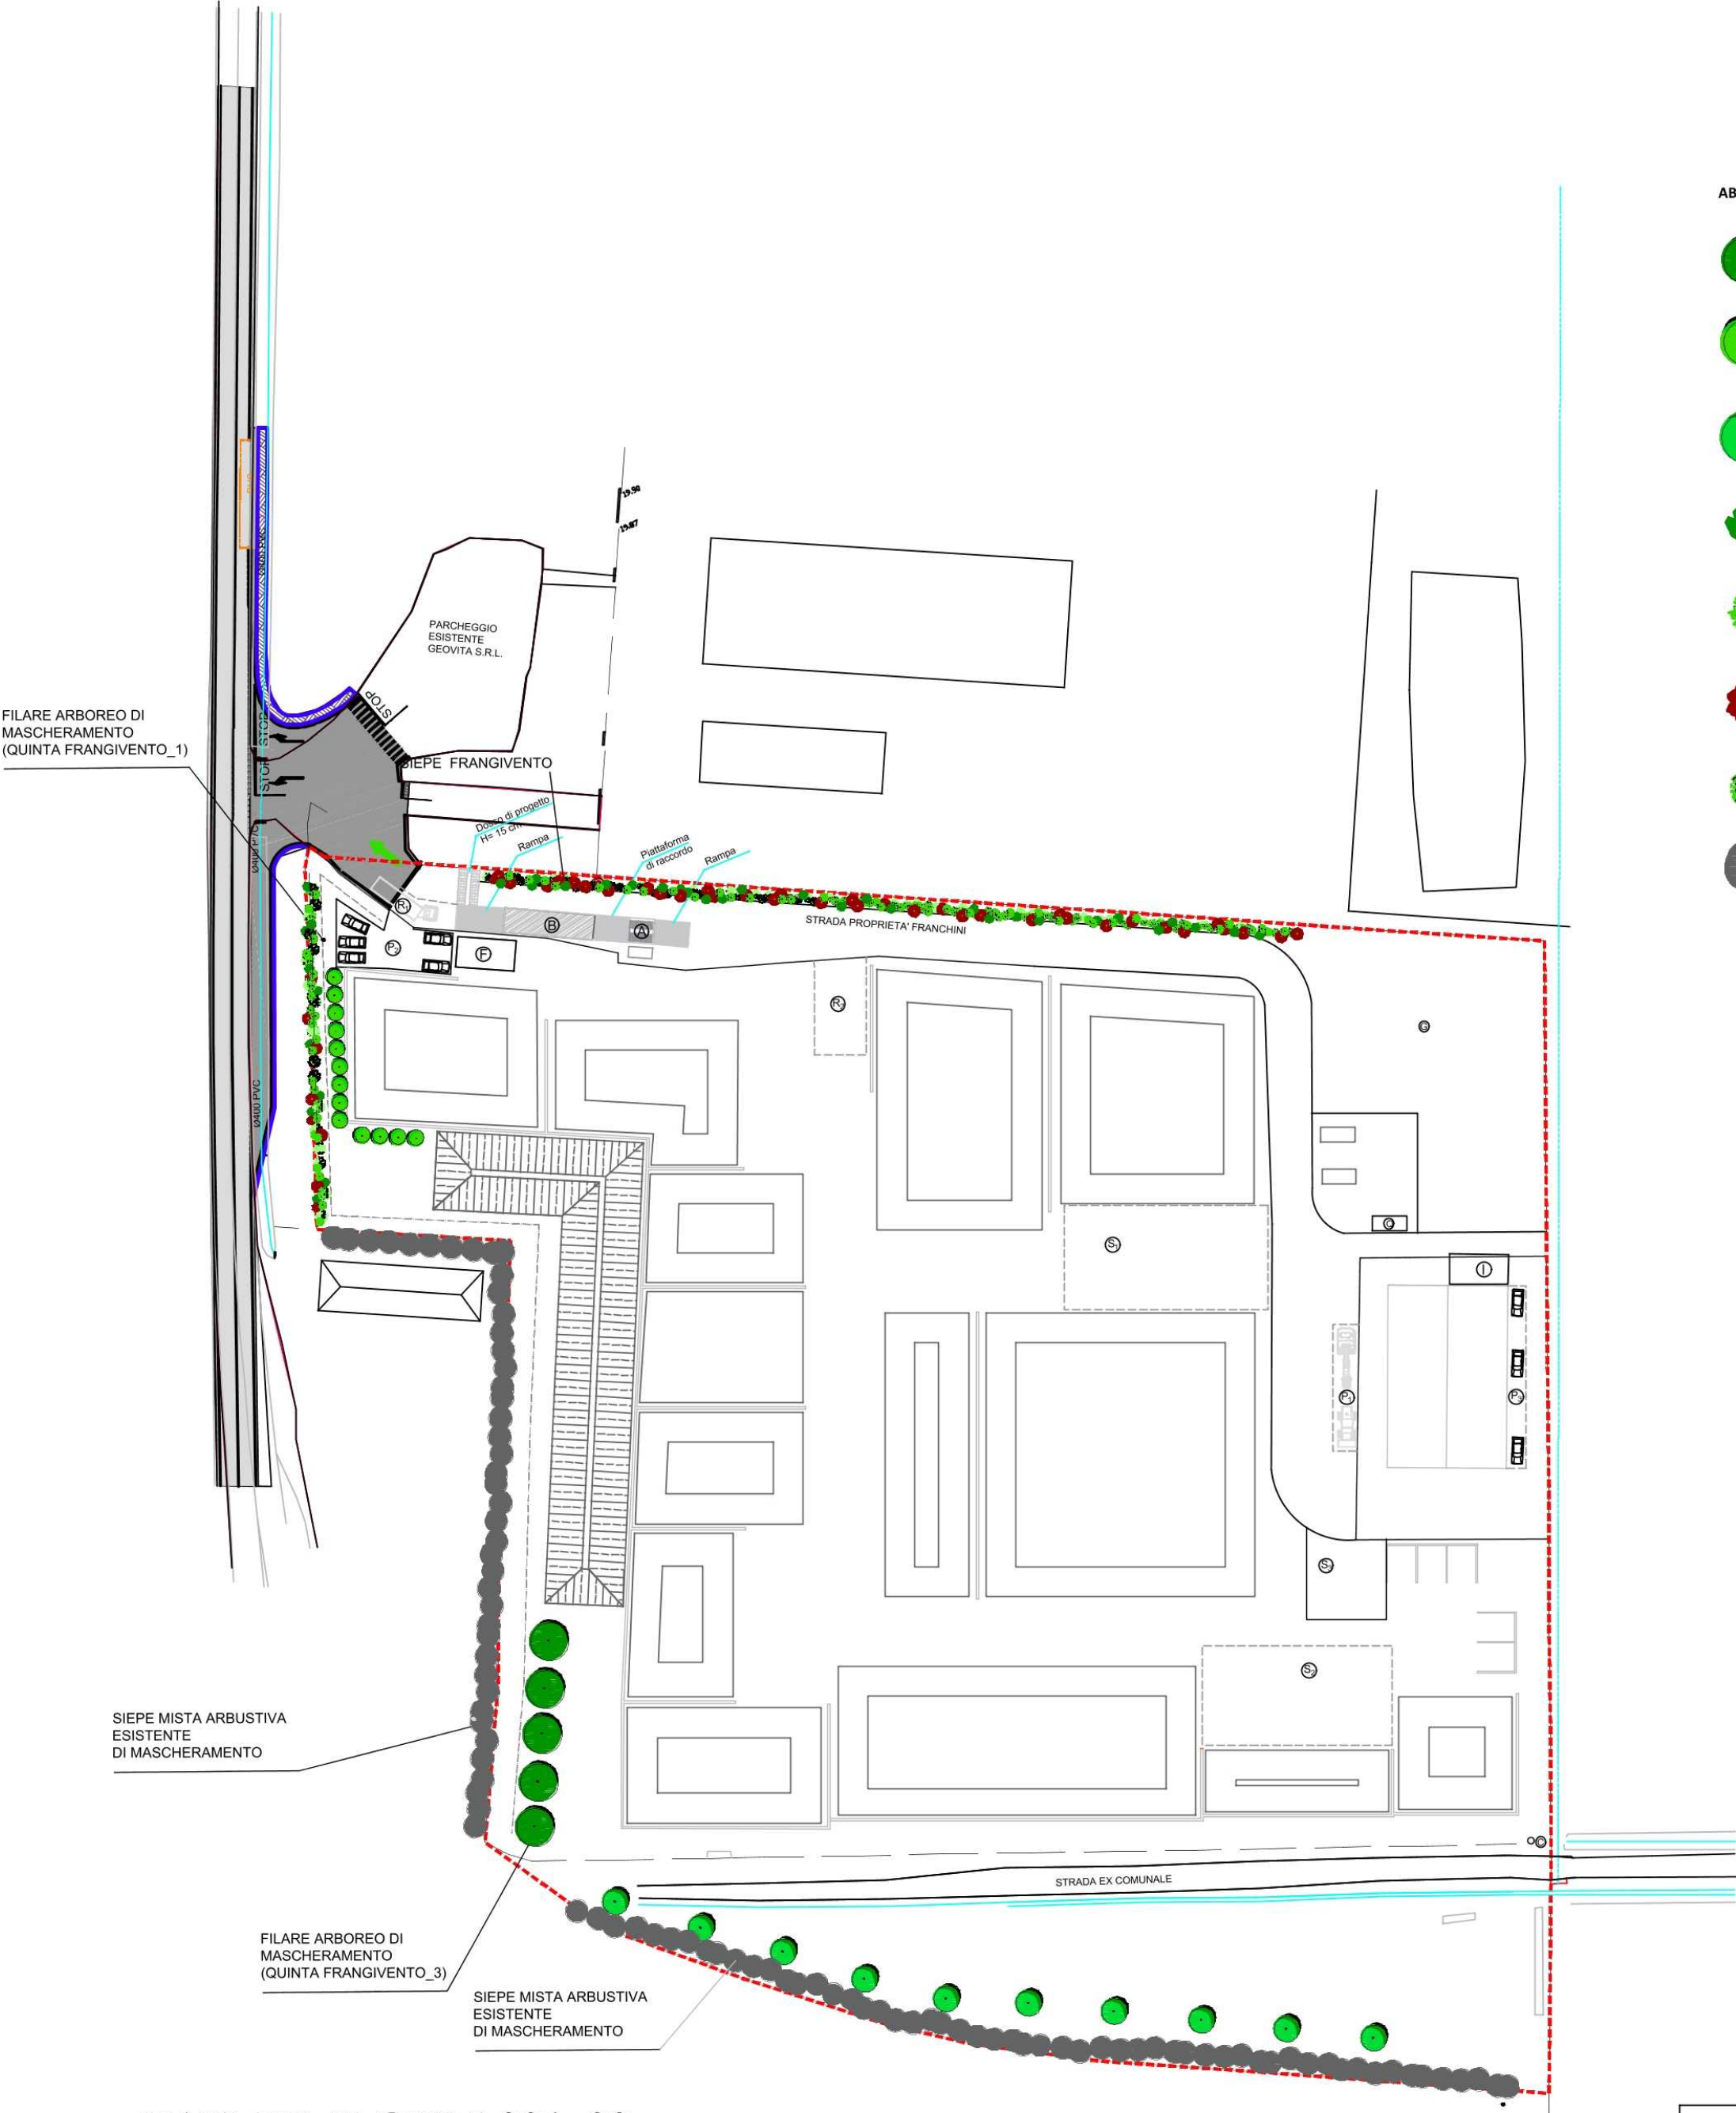

TAV. PD-T-OVM-001_00

Scala 1 : 1000



IMPIANTO PER IL TRATTAMENTO E RECUPERO DI RIFIUTI INERTI NON PERICOLOSI	
ISTANZA DI AUTORIZZAZIONE UNICA AMBIENTALE	
Elaborato: PD-T-OVM-001_00 PROGETTO DI MASSIMA DELLE OPERE A VERDE	
Approvazioni: Audit Qualified Services	 AMBIENTE & PAESAGGIO ASP AMBIENTE E PAESAGGIO COOPERATIVA Piazza G. Matteotti, 20 - Tel. 0521.494.779 20122 VERGARA (BO) (V.B.) C.F.-P.IVA - Reg. Imp. 0200565037
Committente: FRANCHINI ANTONIO E FIGLI s.r.l. Sede legale: Via Larga Castello, 8/A 40061 Minerbio (BO) Sede operativa: Via San Donato, 152 40057 Granarolo dell'Emilia (BO)	
Progettisti: Dott. Agr. Irene Diti	
Revisione: 00	Redatto: Dott. Agr. Irene Diti Verificato: Dott. Ing. Fabio Corso
Scala: 1:1000	