





VASCA DI PRIMA PIOGGIA E DISOLEATORE IN C.A.V.  
SEZIONE A-A 1:20

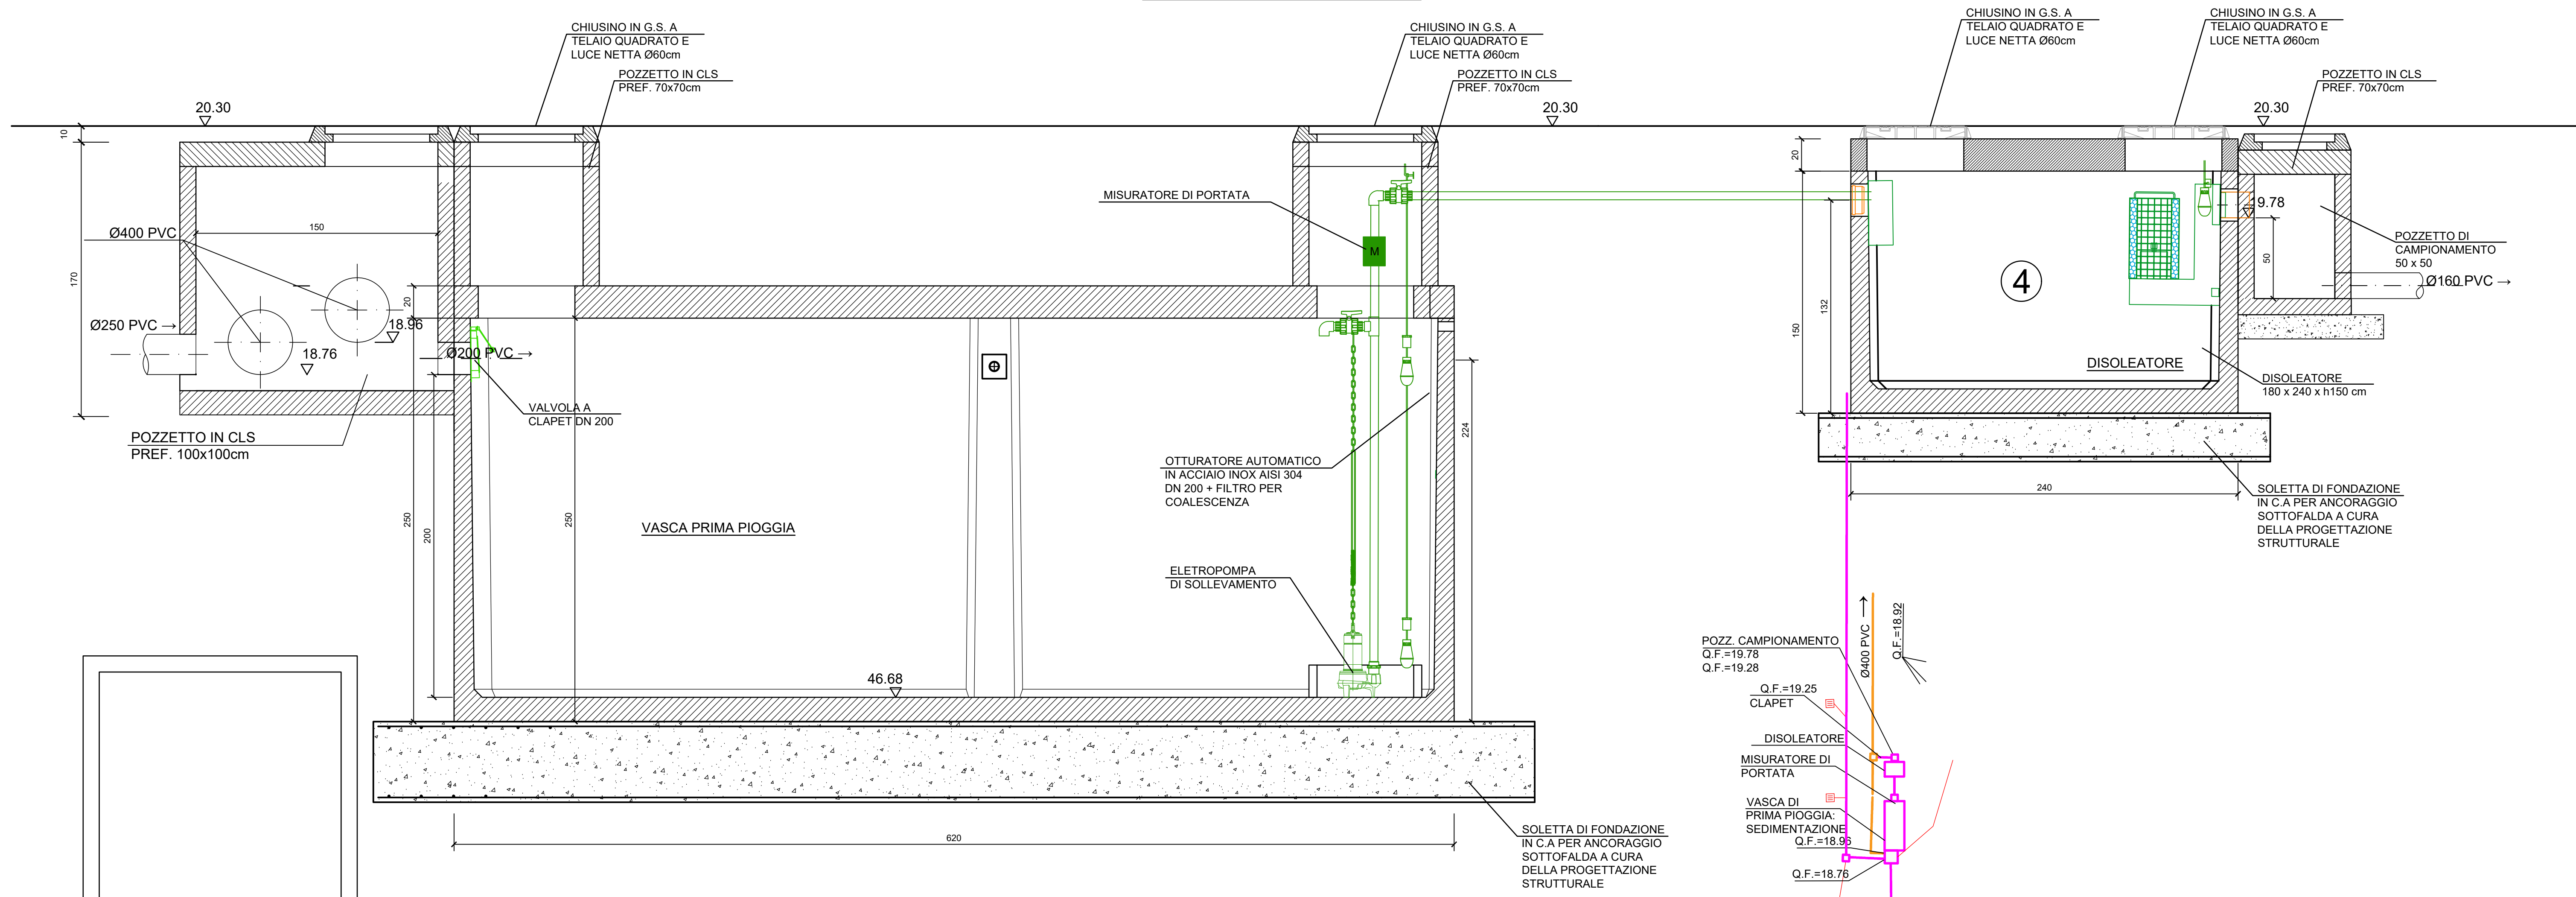


PIANTA 1:20

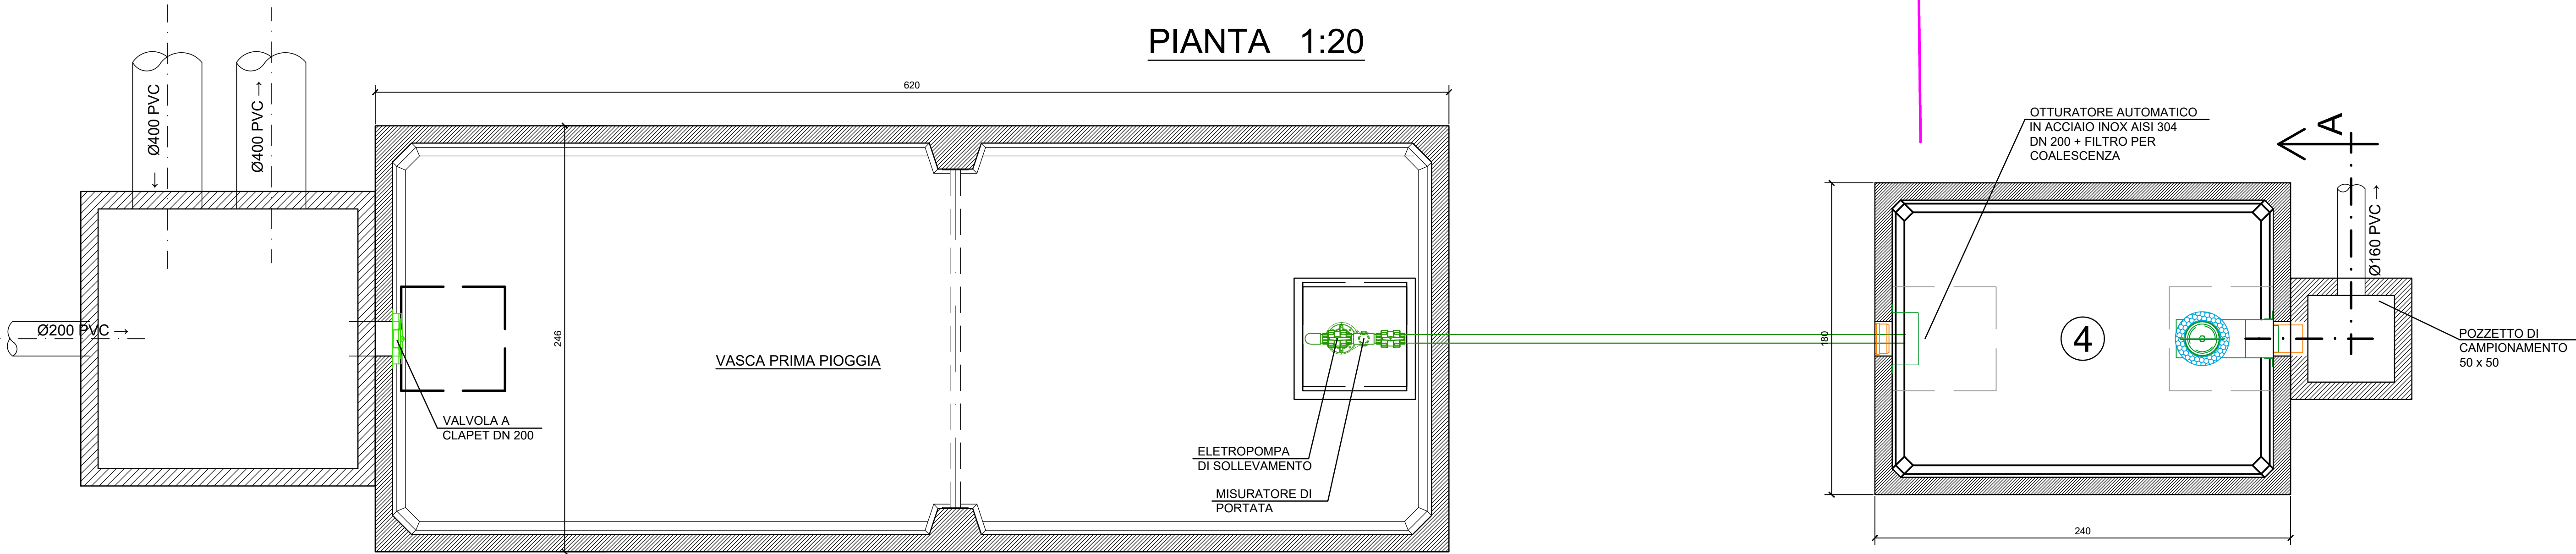


PIANTA COPERTURA 1:50

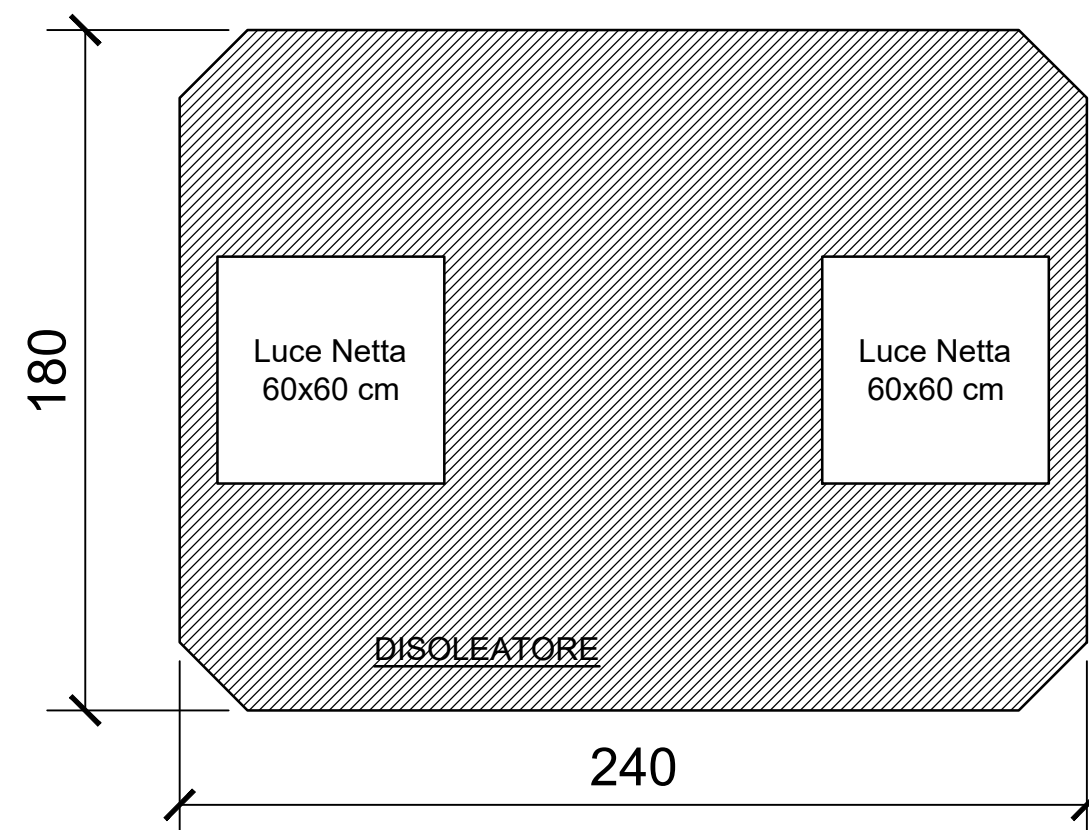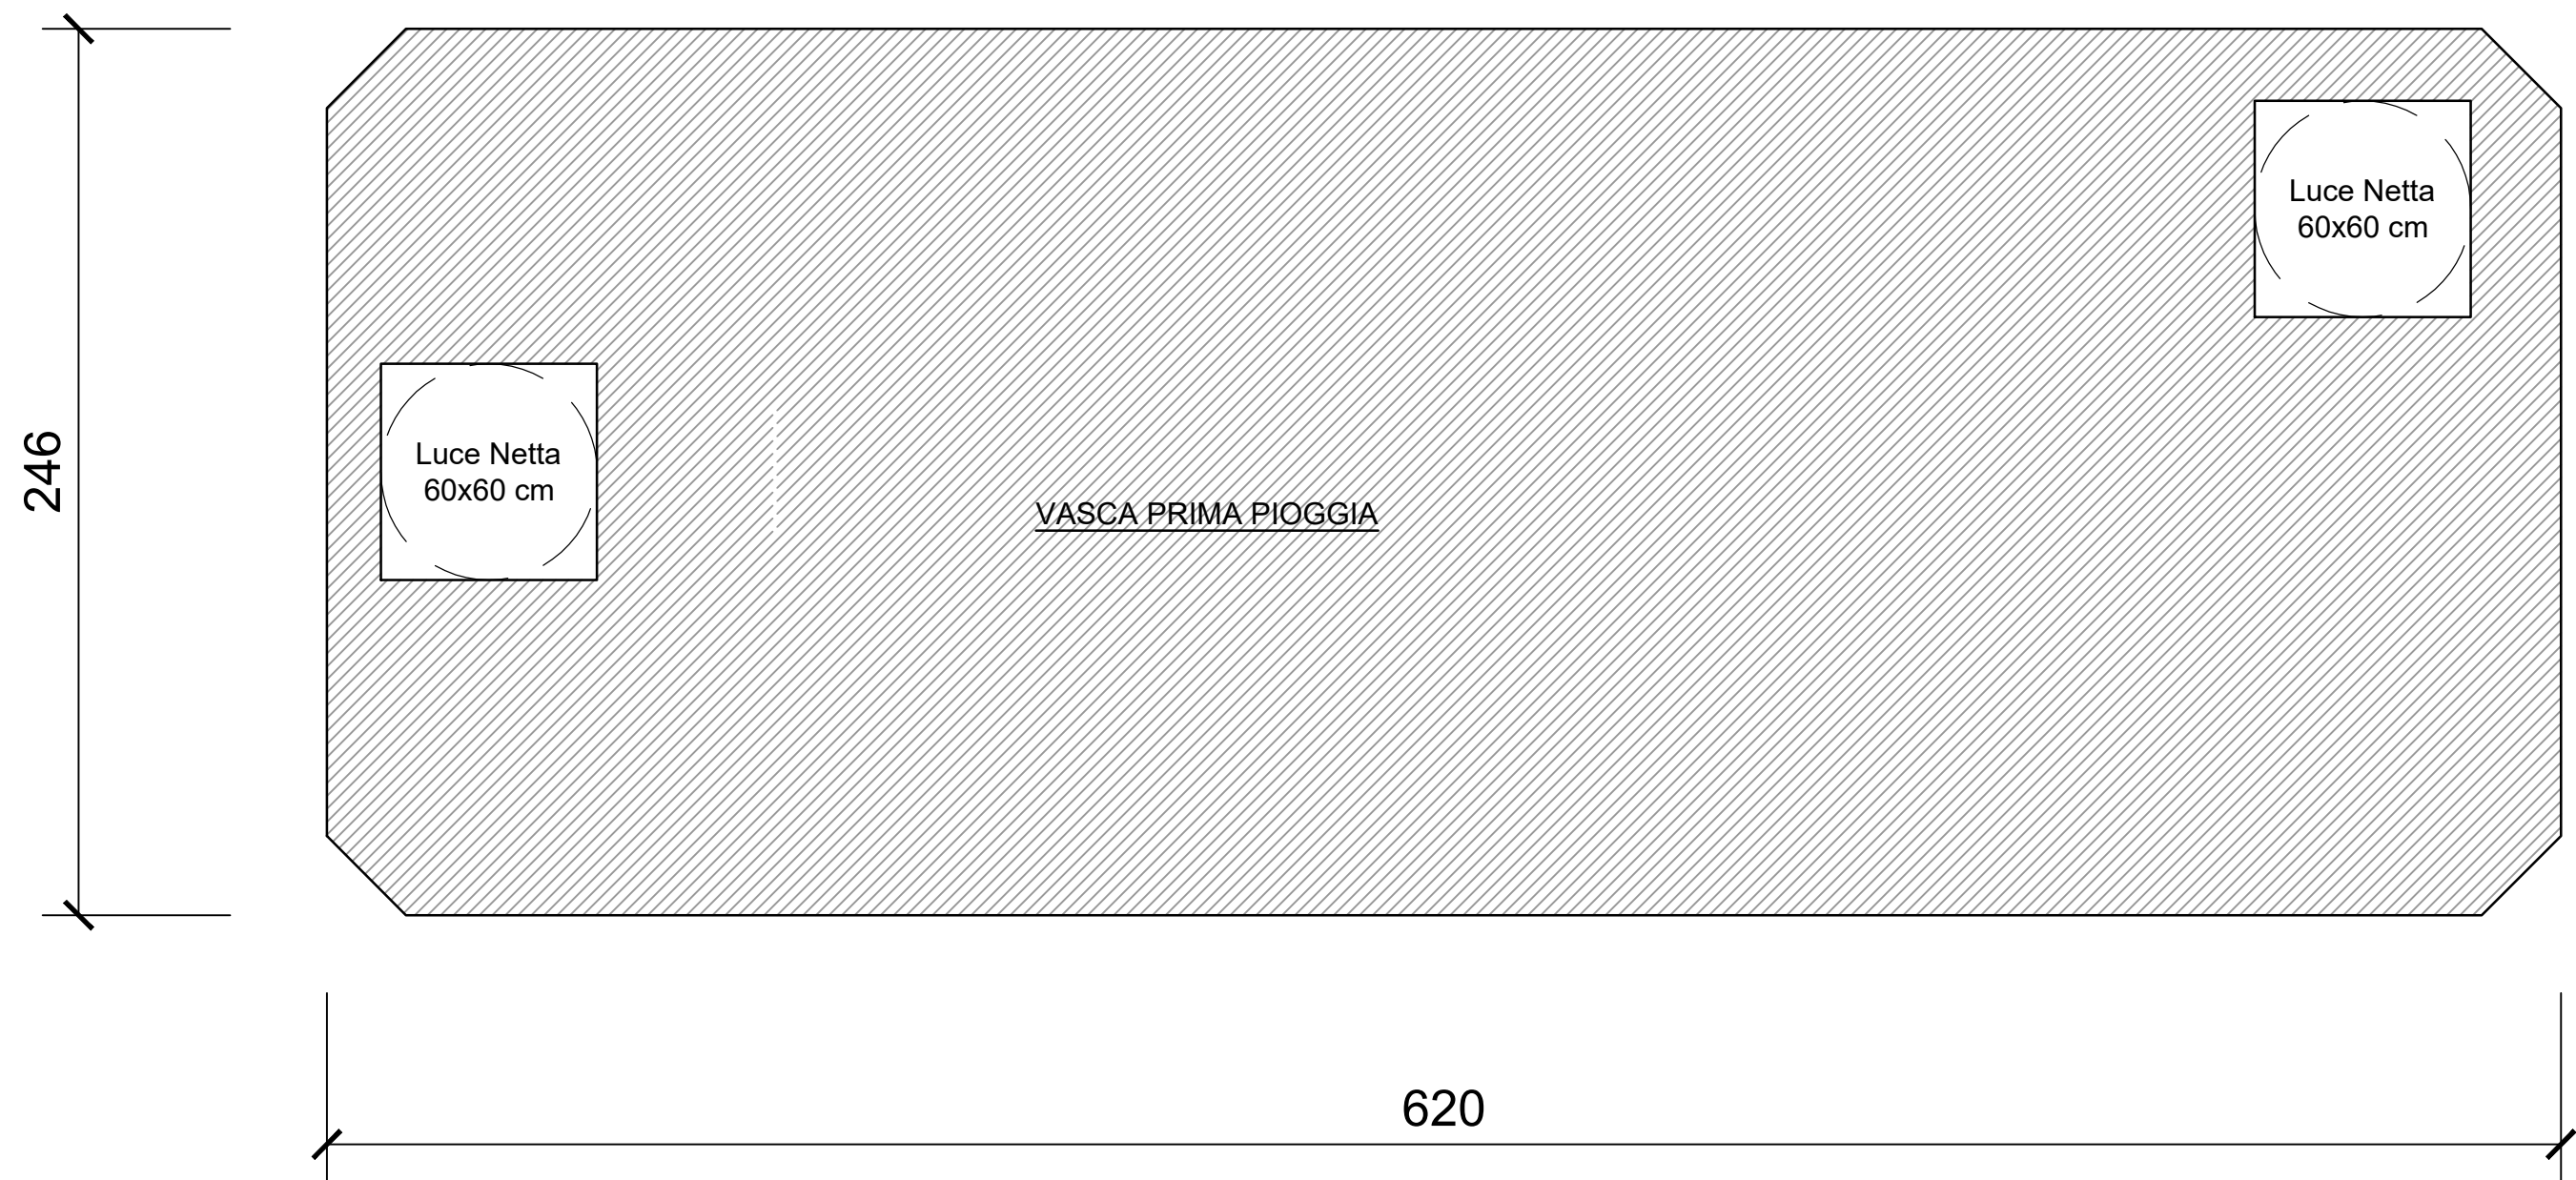


NUOVO IMPIANTO DI TRATTAMENTO ACQUE NERE  
NUOVO SPOGLIAIOIO (I)  
PIANTA Scala 1:20

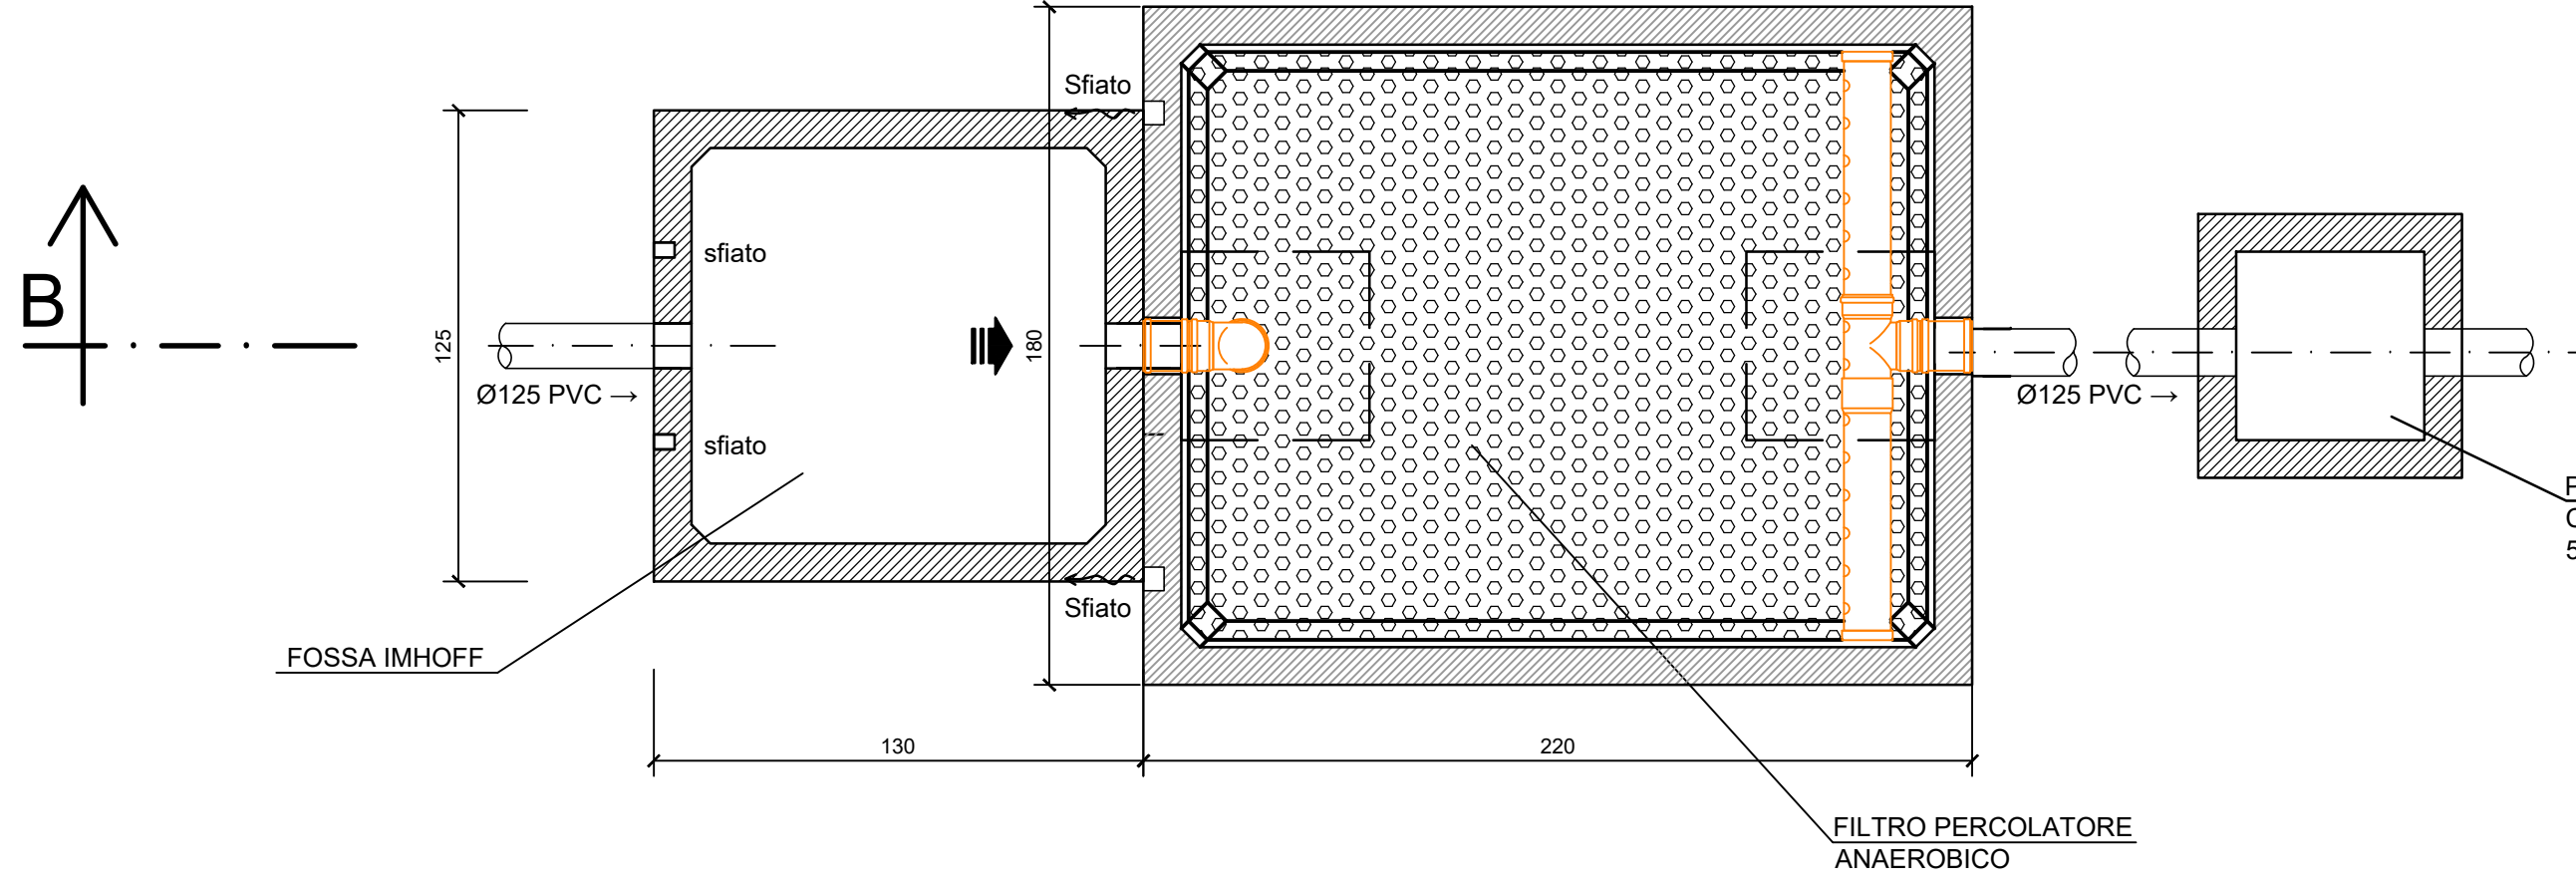


NUOVO IMPIANTO DI TRATTAMENTO ACQUE NERE  
NUOVO SPOGLIAIOIO (I)  
SEZIONE B-B Scala 1:20

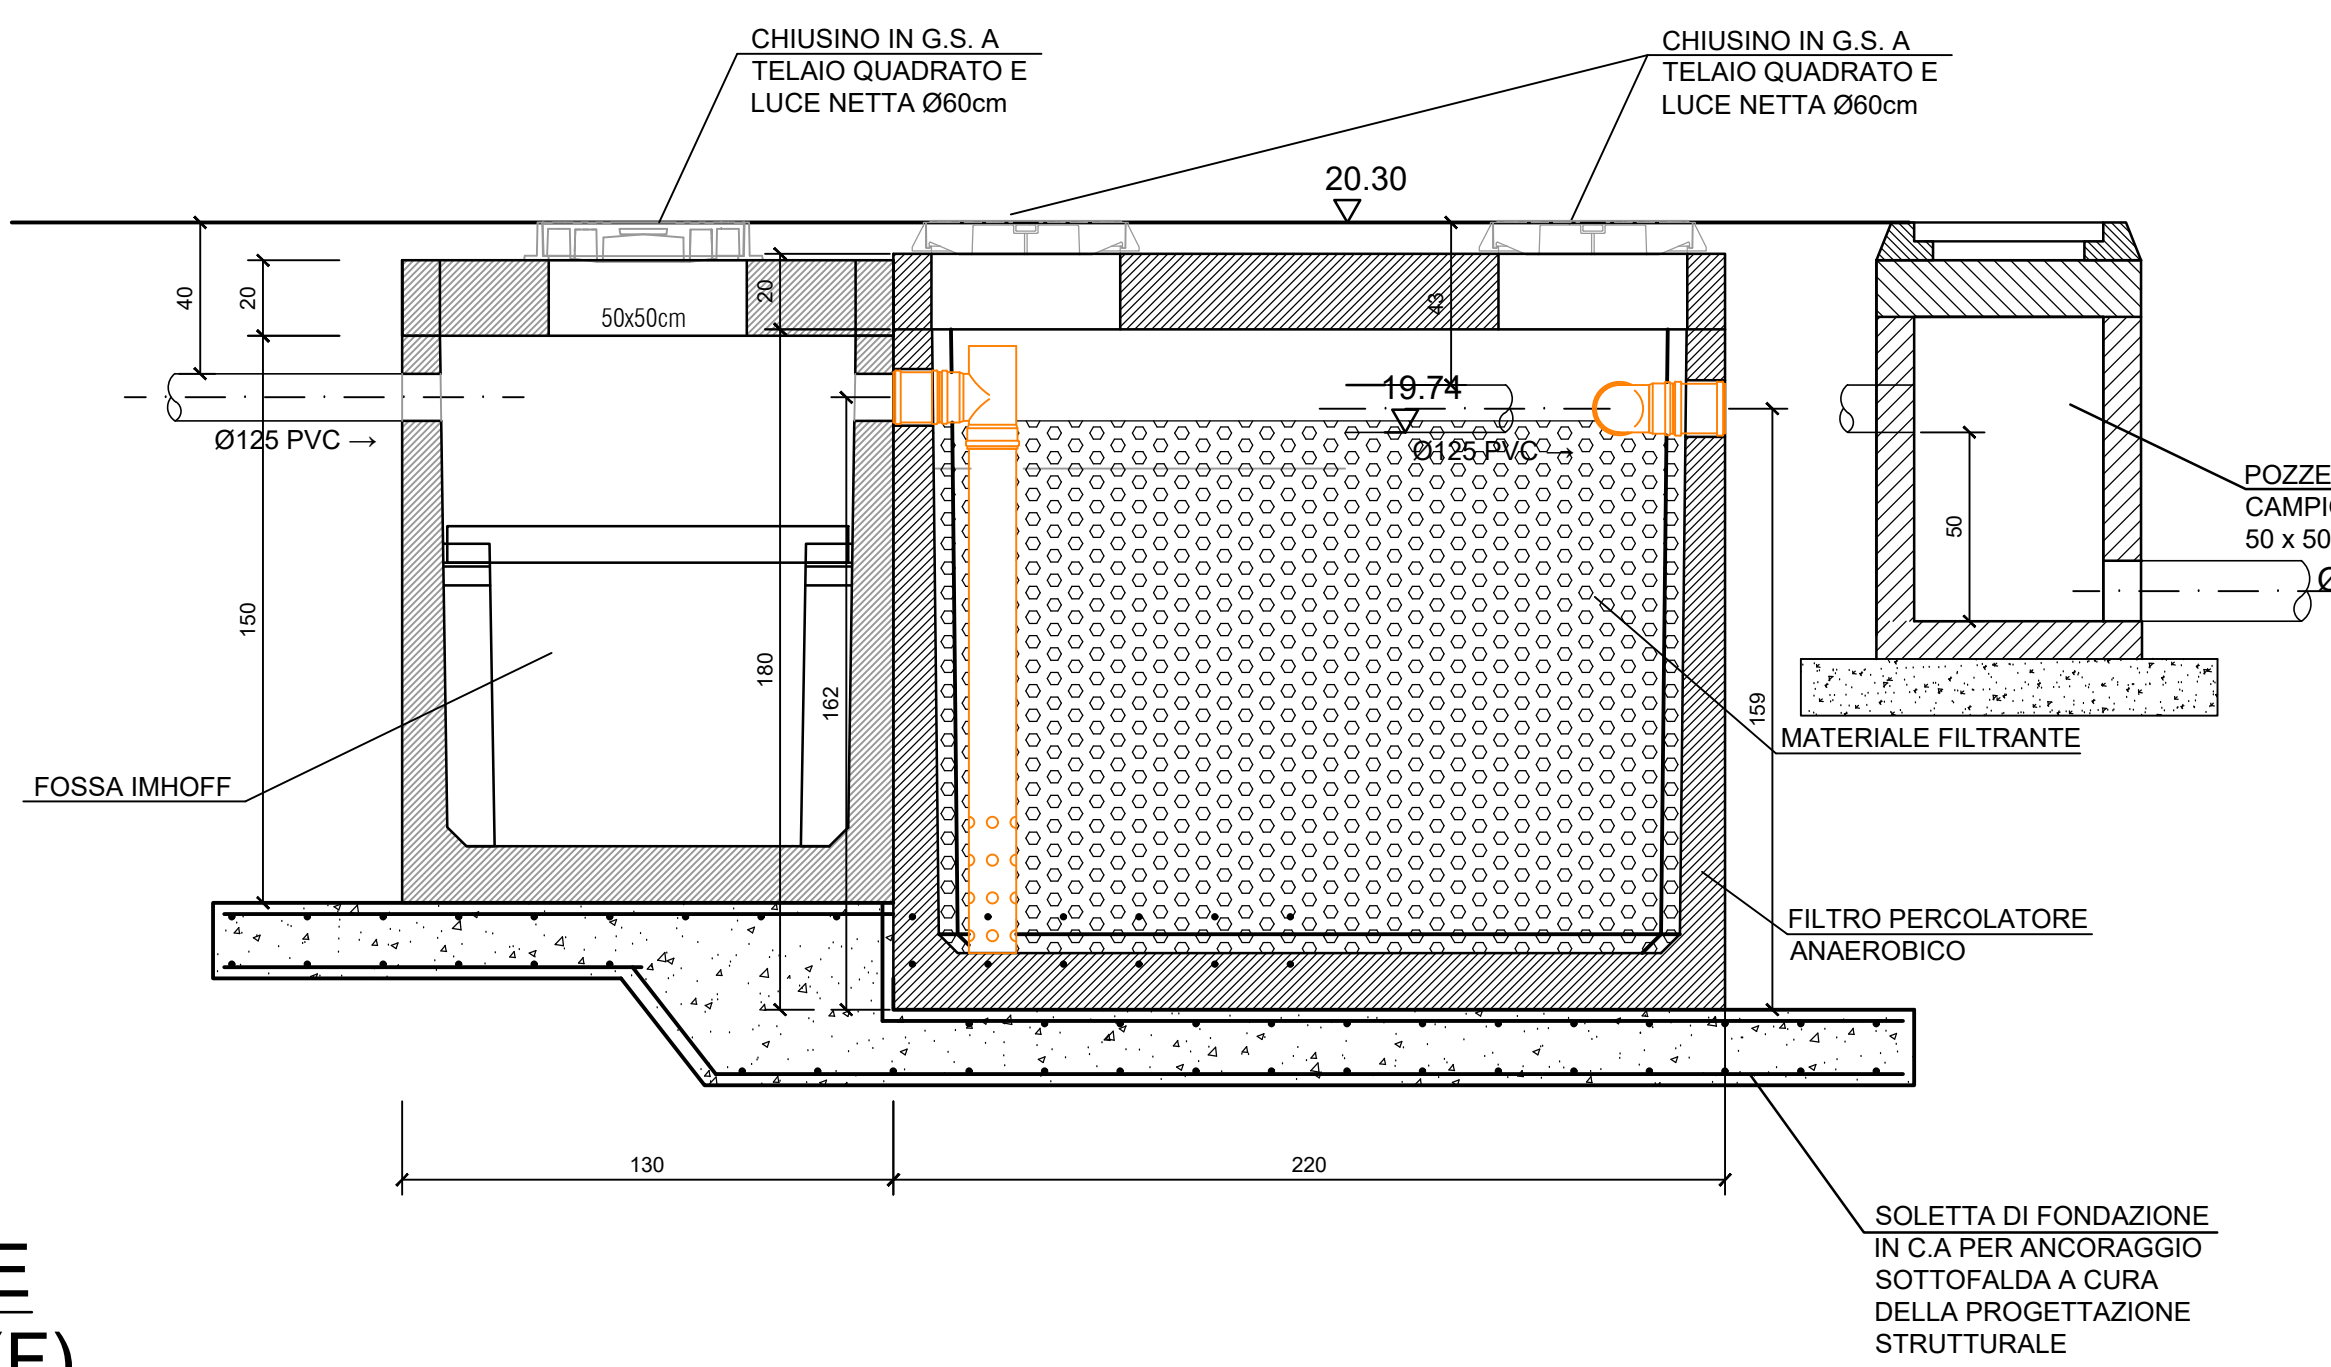

NUOVO IMPIANTO DI TRATTAMENTO ACQUE NERE  
NUOVO BAGNO NEL CASOTTO CONTROLLO PESA (F)  
PIANTA Scala 1:20

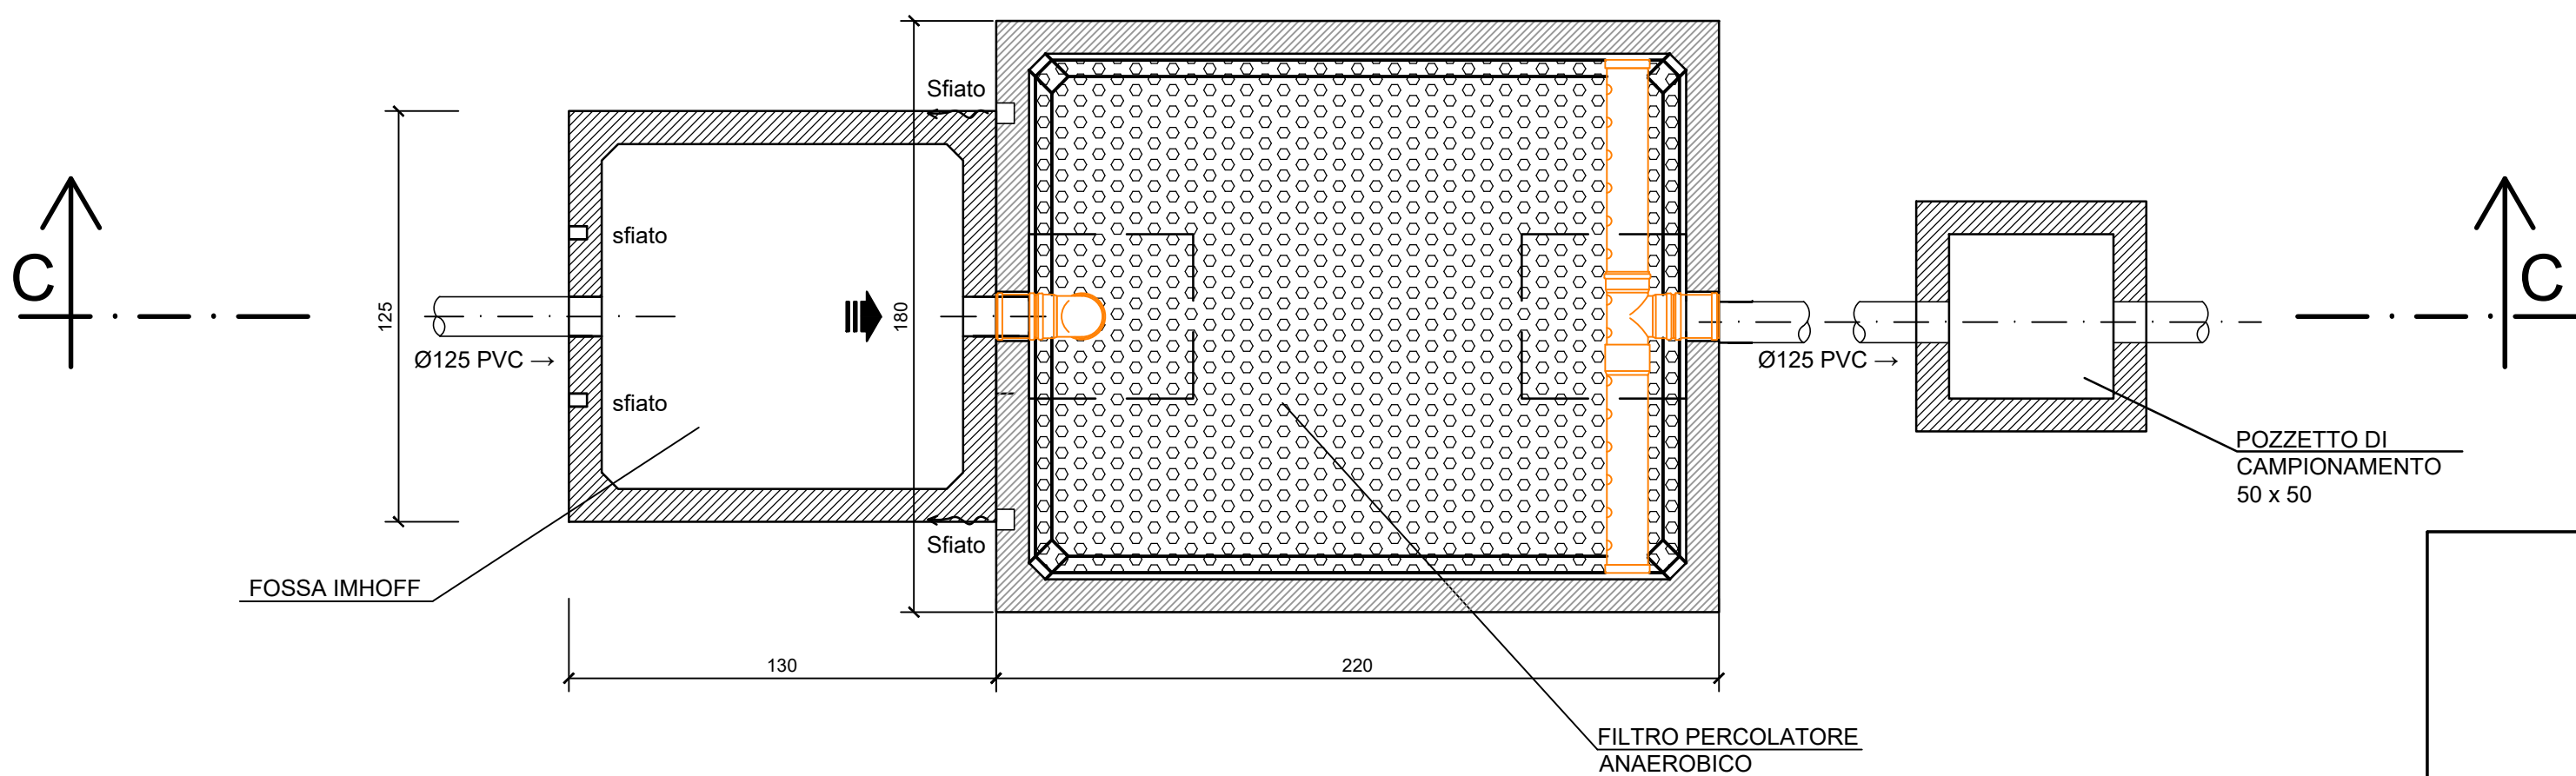

NUOVO IMPIANTO DI TRATTAMENTO ACQUE NERE  
NUOVO BAGNO NEL ASOTTO CONTROLLO PESA (F)  
SEZIONE C-C Scala 1:20

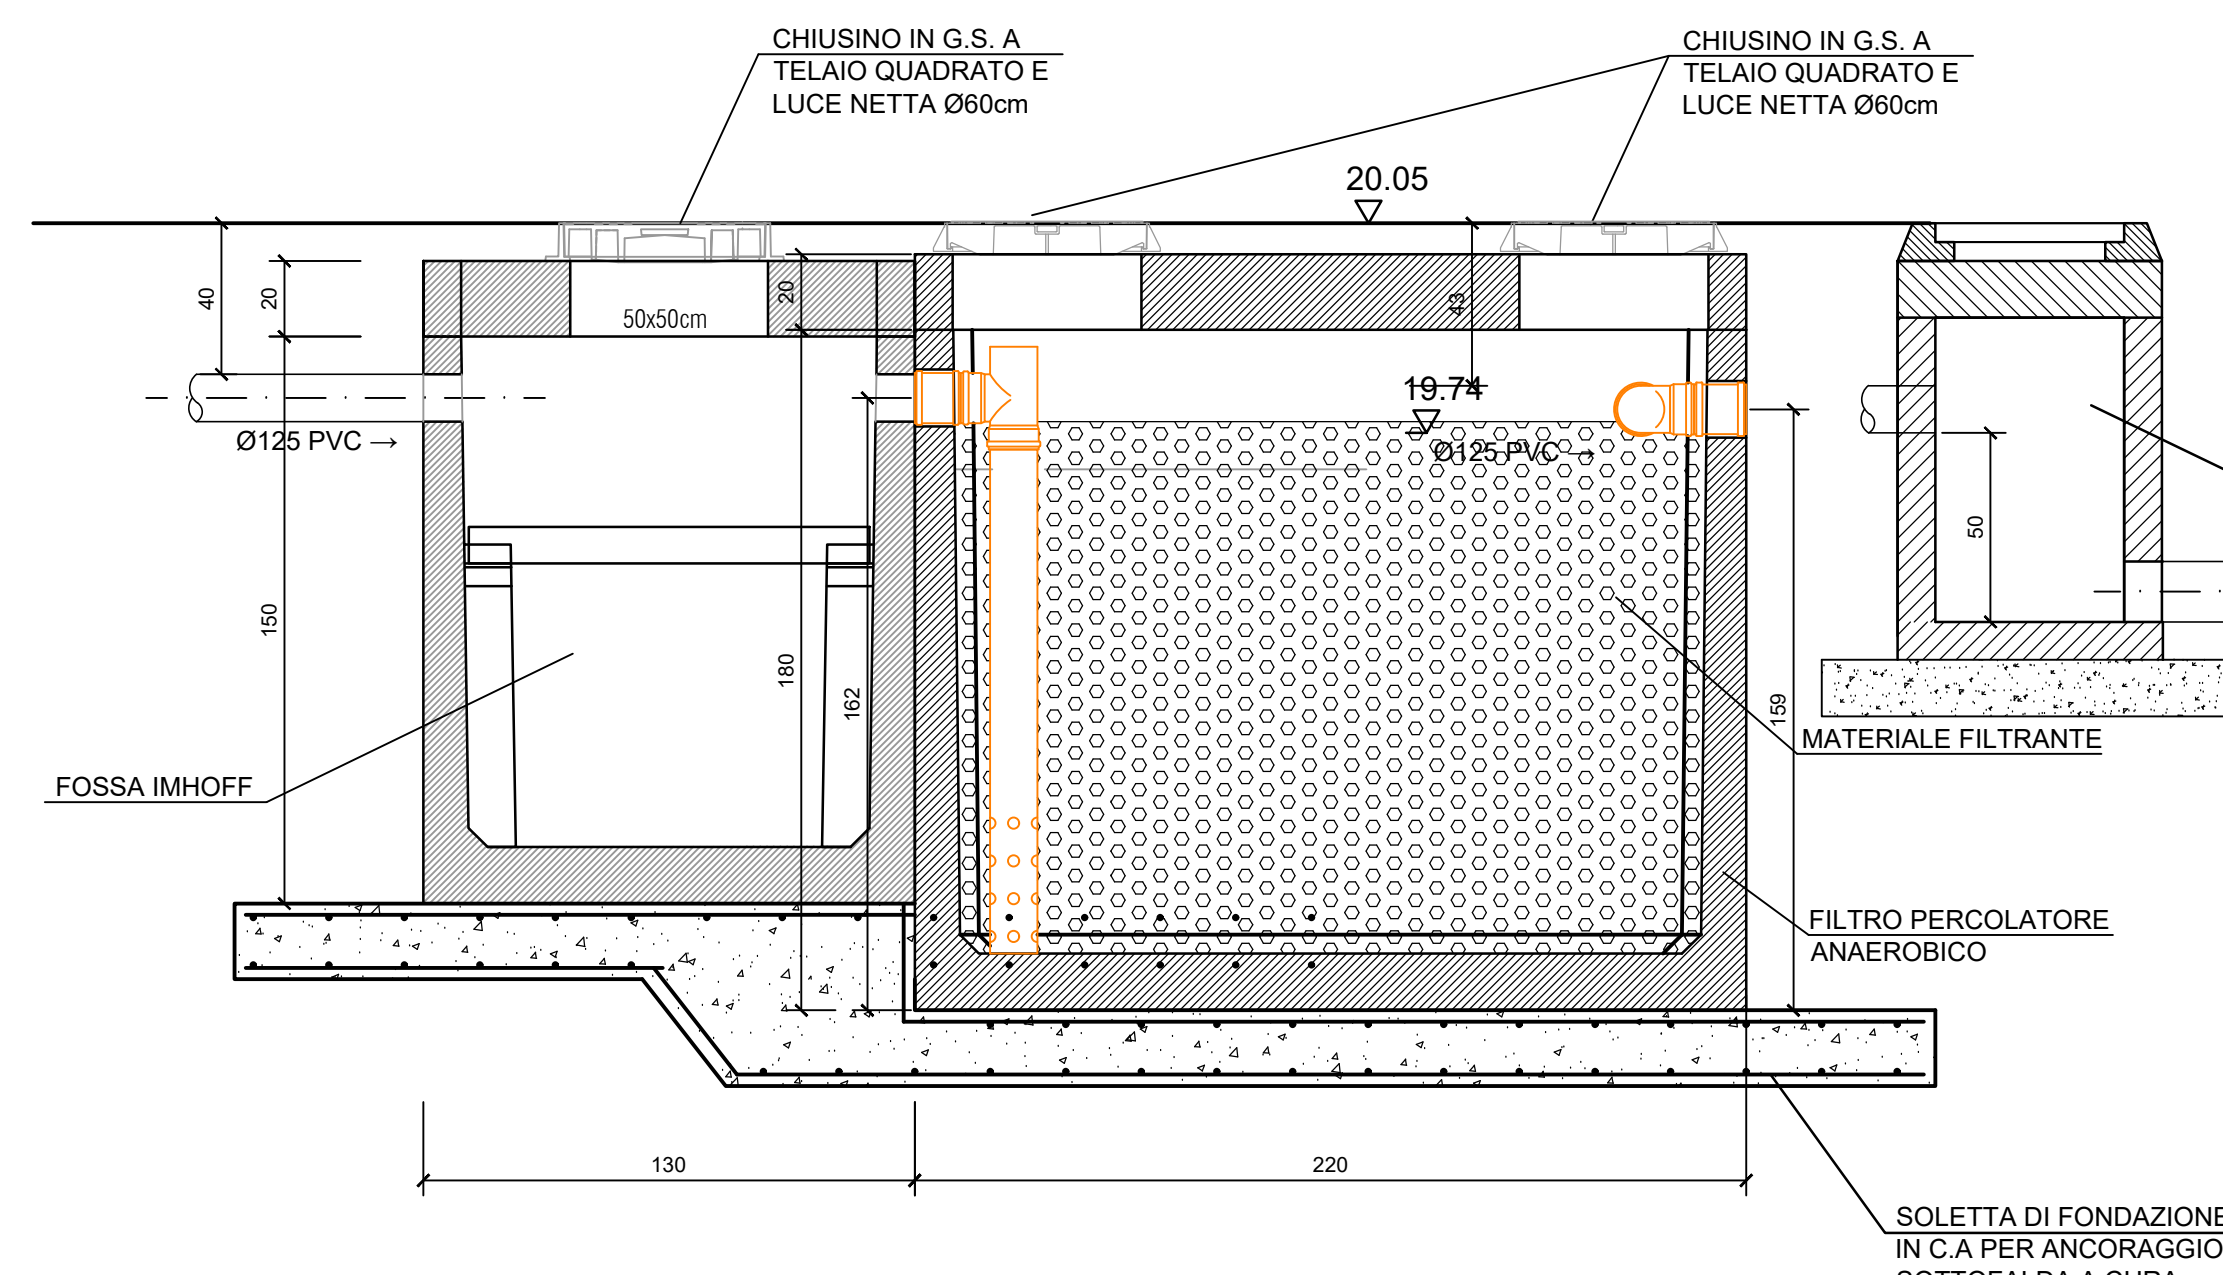

IMPIANTO PER IL TRATTAMENTO E RECUPERO DI RIFIUTI INERTI NON PERICOLOSI	
ISTANZA DI VERIFICA ASSOGGETTABILITA' A V.I.A.	
PD-T-ST-08_00 PROGETTO DELLE RETI FOGNARIE: VASCA DI PRIMA PIOGGIA E IMPIANTI DI TRATTAMENTO ACQUE NERE - PIANTE E SEZIONI	
Approvazioni:	
Comitente: FRANCHINI ANTONIO E FIGLI s.r.l.	
Sede legale: Via Larga Castello, 8/a 40061 Minerbio (BO)	Sede operativa: Via San Donato, 152 40057 Granarolo dell'Emilia (BO)
Progettista reti fognarie: Dott. Ing. Carlo Baietti	
Revisione: 00	Redatto: Ing. Carlo Baietti
Verificato: Dott. Ing. Fabio Corso	Scala: 1:20
	Data: marzo 2025