

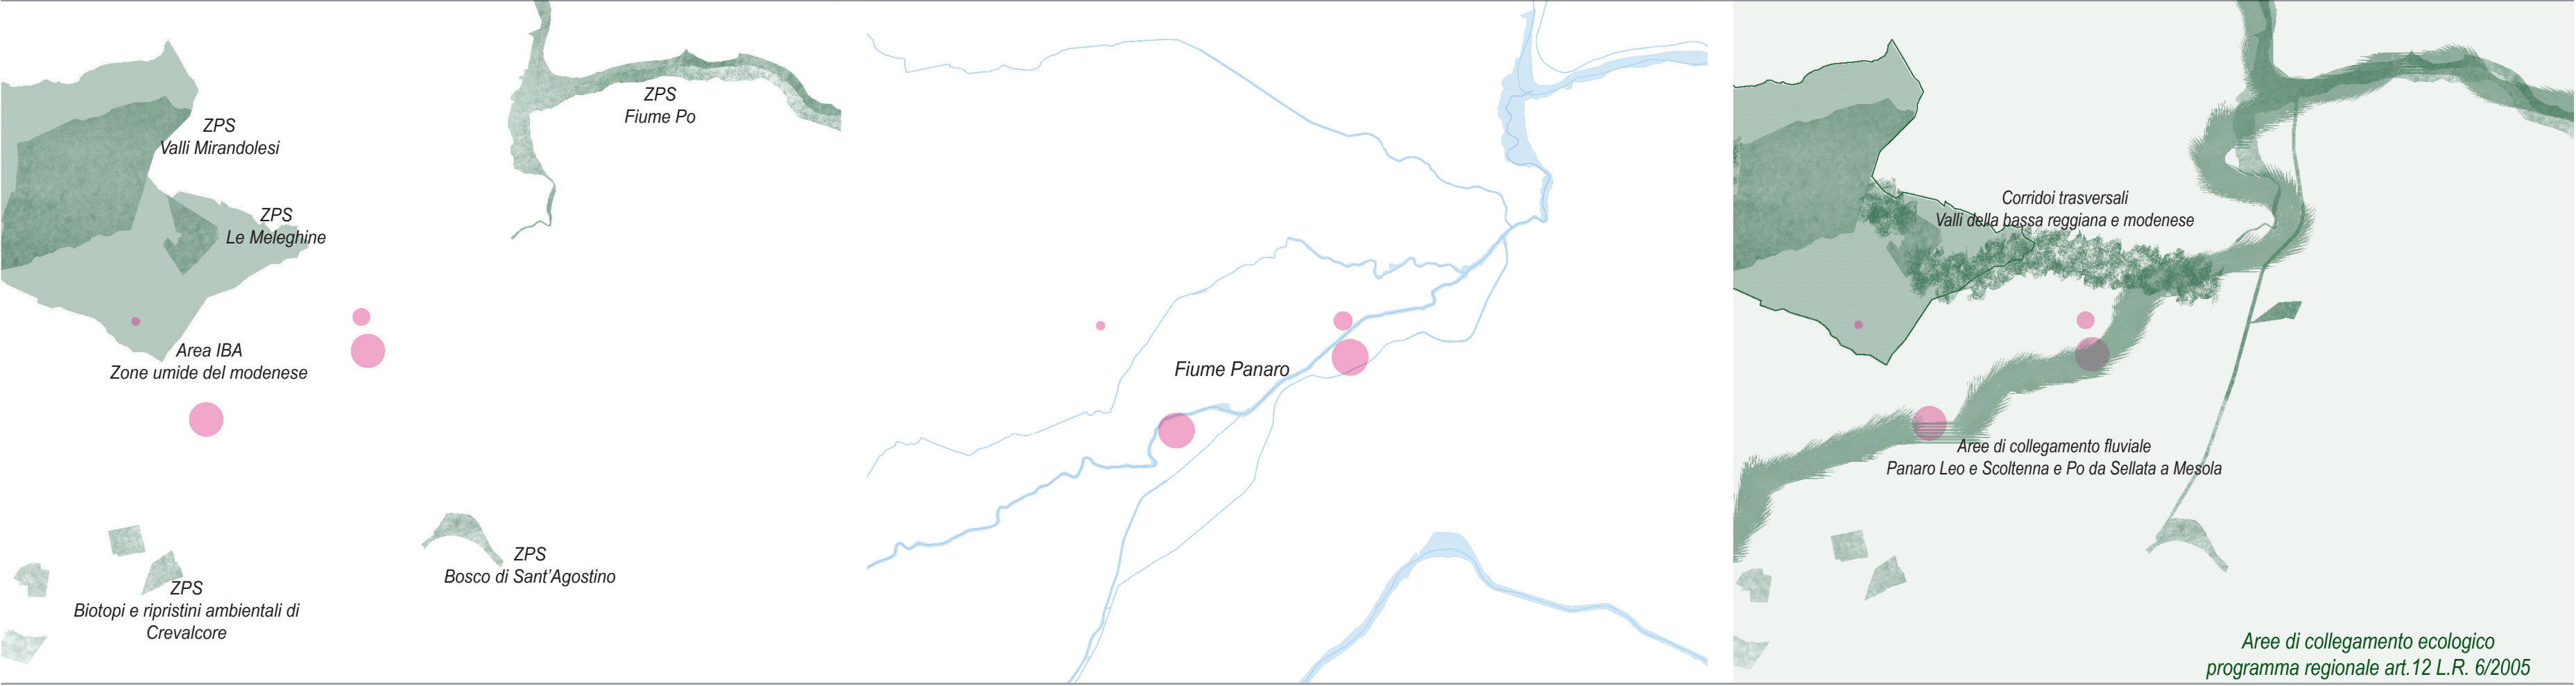
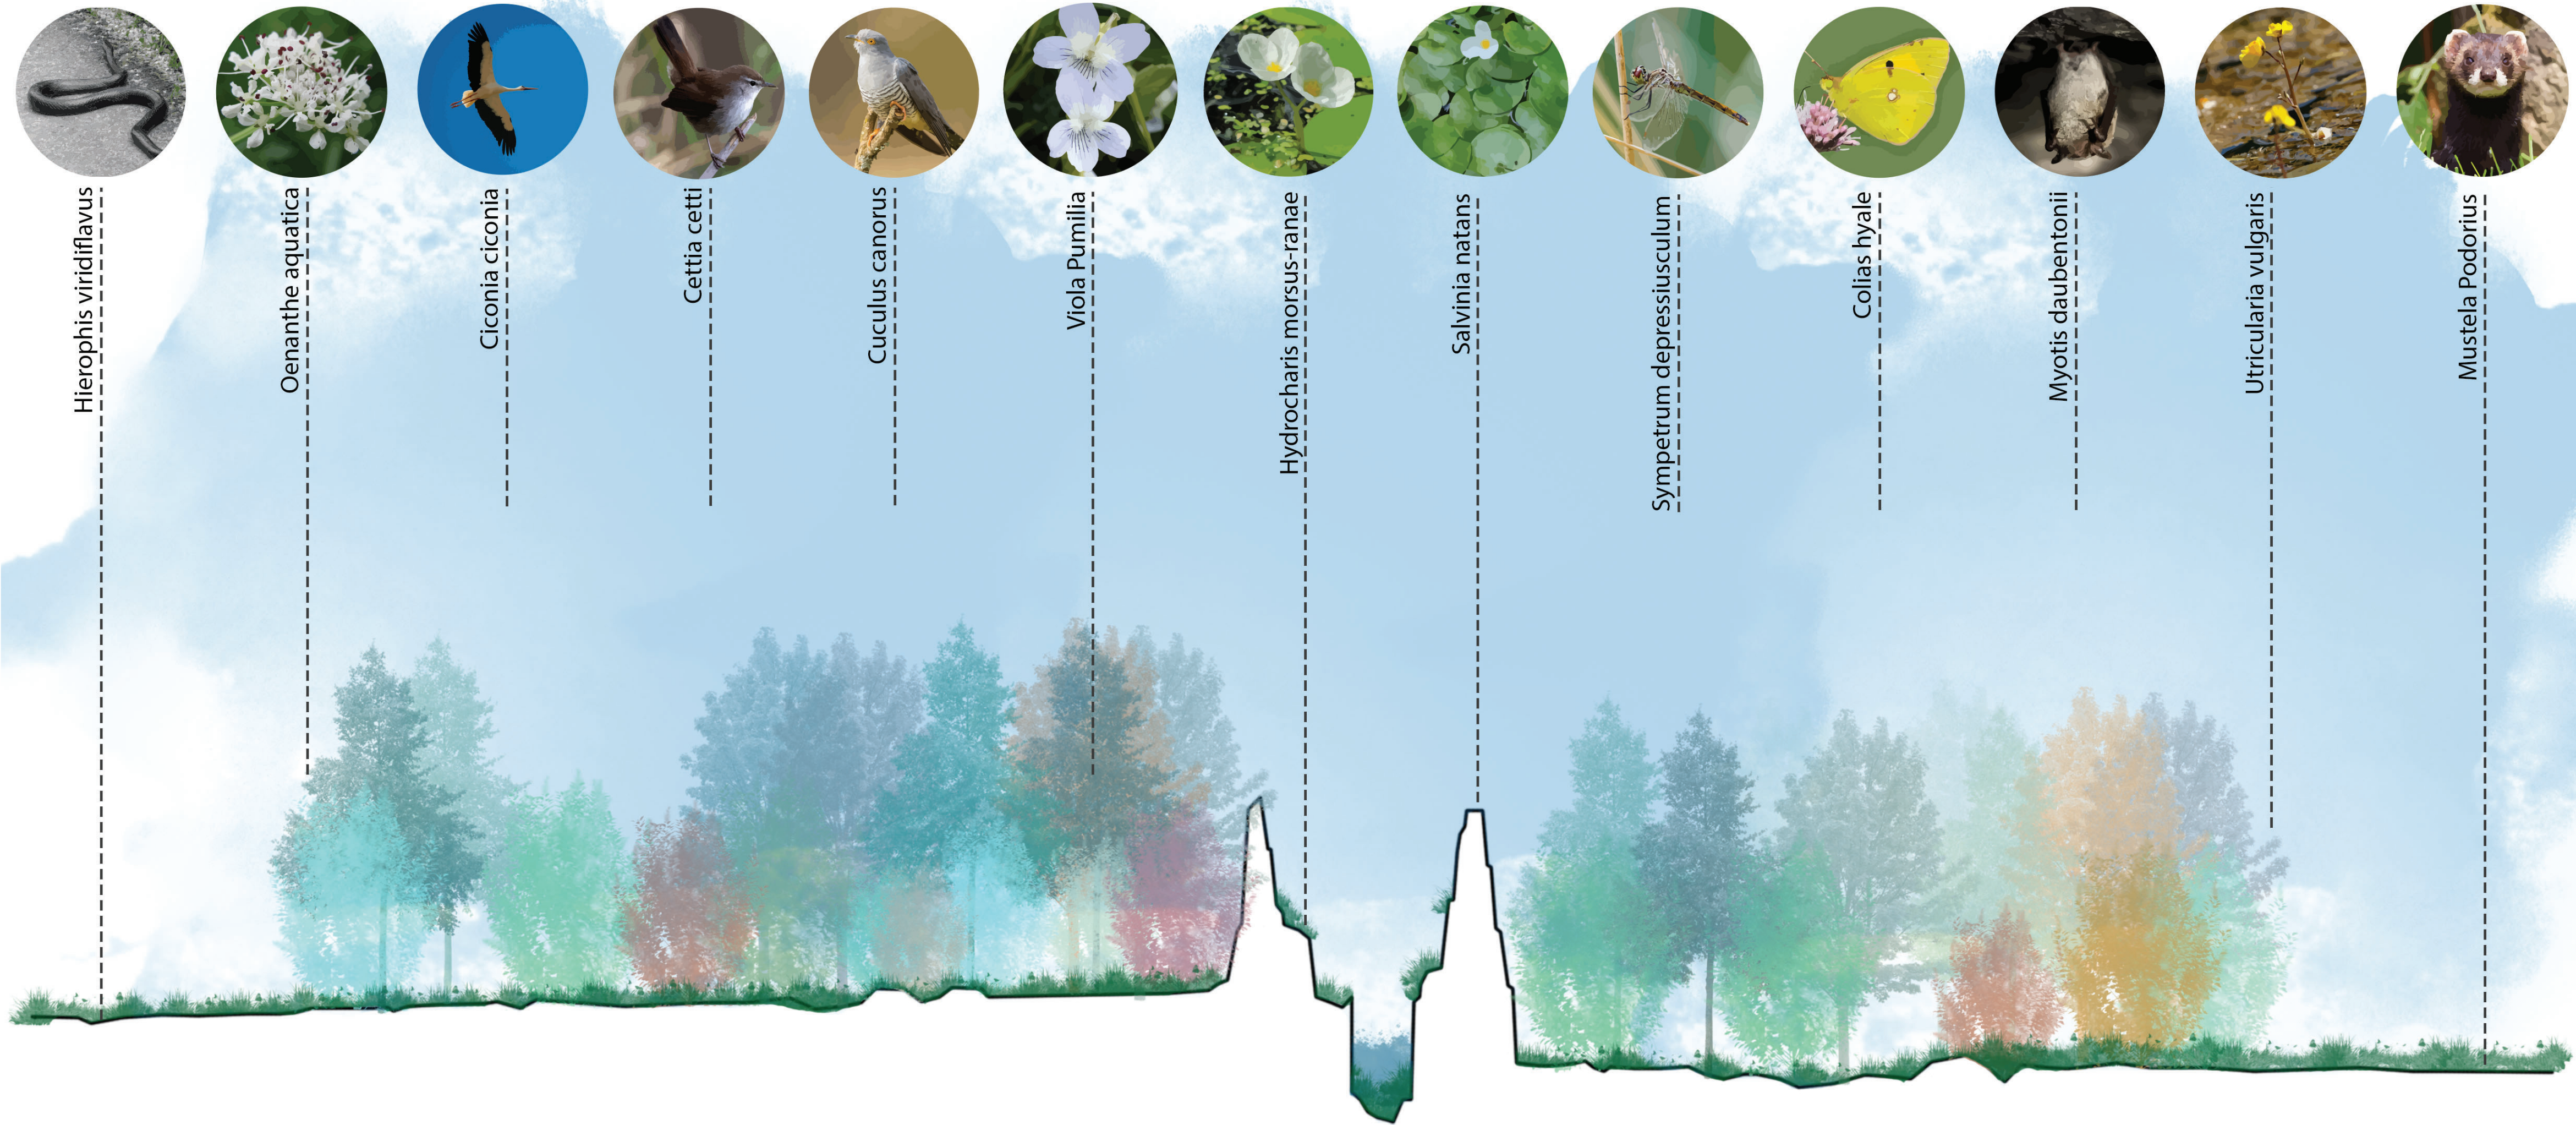


Concept

Morfologia dei luoghi naturali

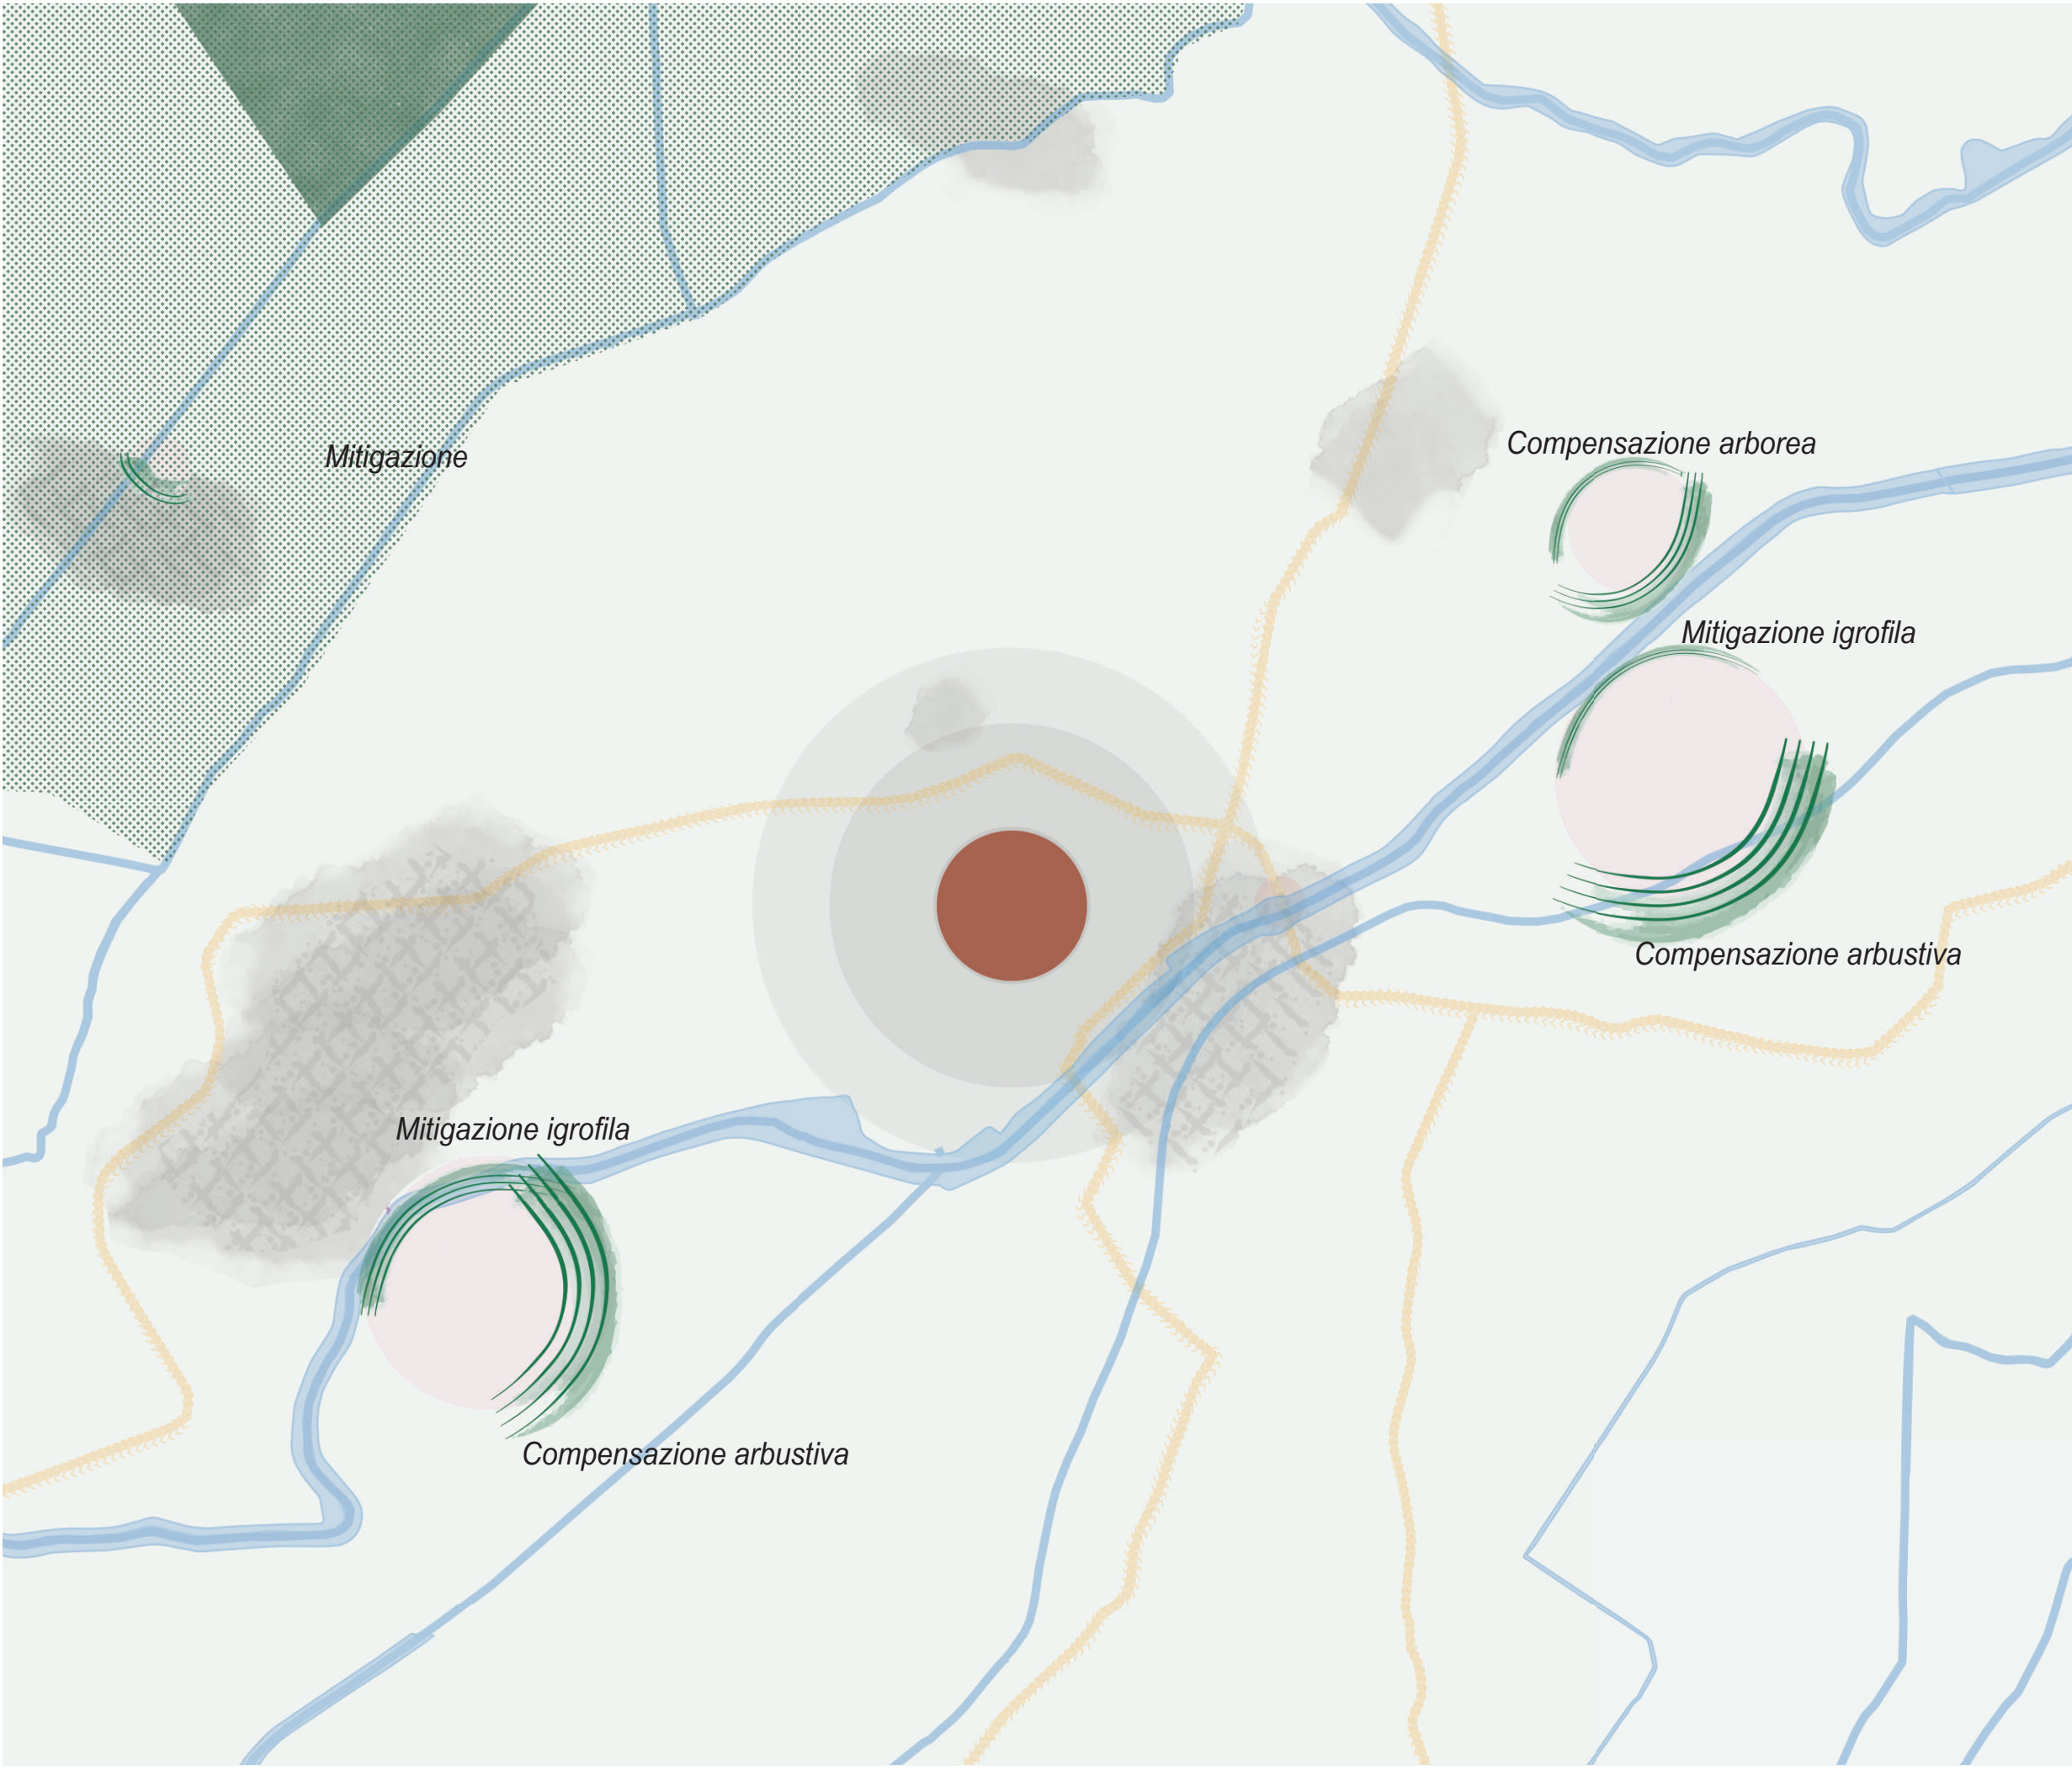

Morfologia dei luoghi antropici

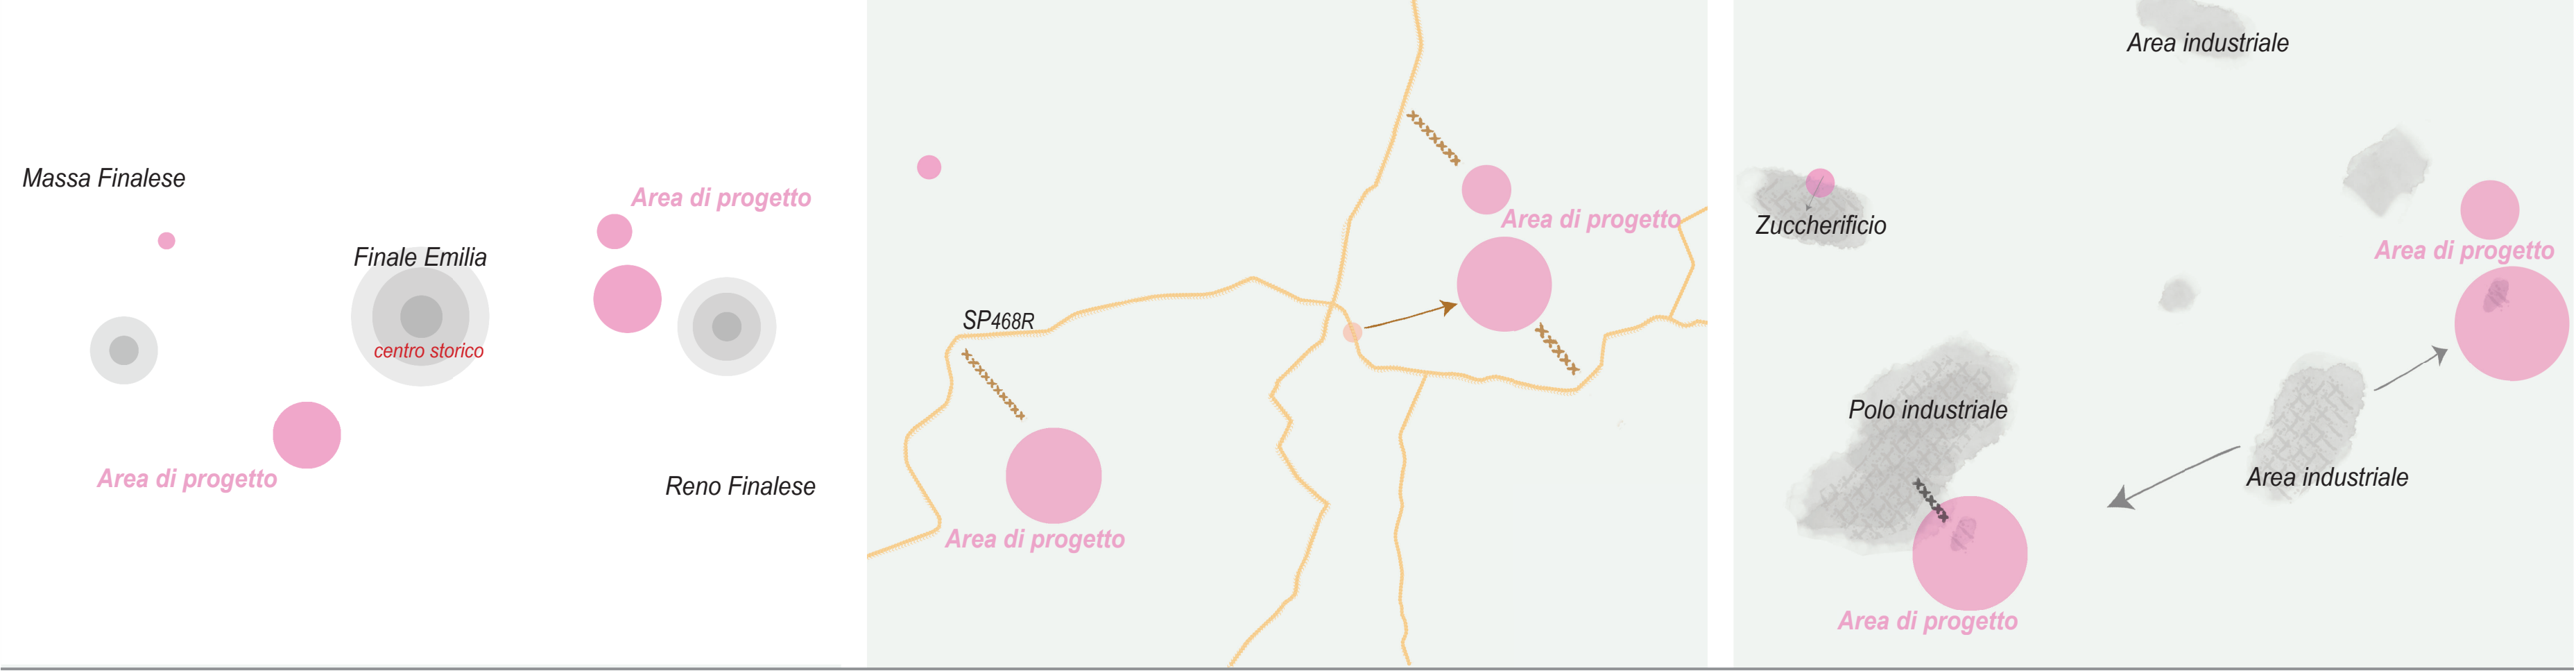

PROGETTO DELLA CENTRALE SOLARE

"Energia del Panaro"

da 83,2 MWp - Finale Emilia (MO)

M01

PROGETTO DEFINITIVO

CONCEPT

Proponente
ENGIE FINALE EMILIA S.r.l.
Via Chiese, 72, 20126 Milano MI

studio di architettura del paesaggio

AEDES GROUP
ENGINEERING

MARE RINNOVABILI

Progetto dell'inserimento paesaggistico e mitigazione
Coordinamento alla progettazione: Dott. Agr. Fabrizio Cembalo Sambiasi / Arch. Alessandro Visalli / Arch. Riccardo Fesli
Progettisti: Arch. Paola Ferrioli, Arch. Anna Manzo
Collaboratori: Dott. Carmine Perna, Dott. Agr. Giuseppe Maria Massa, Dott. Agr. Francesco Palombo, Dott. Agr. Vincenzo Meola, Urb. Patrizia Ruggiero, Arch. Ilaria Garzillo, Marco Ghezzi

Progettazione elettrica e civile
Progettisti: Ing. Rolando Roberto, Ing. Giselle Roberto
Collaboratori: Ing. Giuseppe Fava, Ing. Filippo Angarano, Ing. Karim Alt Hamd, Ing. Marco Balzano, Ing. Simone Bonacini

Progettazione mandorleto Superintensivo
Progettisti: Dott. Agr. Fabrizio Cembalo Sambiasi / Dott. Agr. Giuseppe Maria Massa, Dott. Agr. Francesco Palombo

Consulenza geologica
Geol. Gaetano Ciccardi

Consulenza archeologica
GeoArchaeologia Preventiva

Consulenza agronomica
iGreen System, Imola

rev.	descrizione	formato	elaborazione	controllo	approvazione
00	Prima consegna	A1	Anna Manzo Paola Ferrioli	Alessandro Visalli	Fabrizio Cembalo Sambiasi
01					
02					
03					
04					
05					
06					
07					