


Sezione C-C' stato di fatto - Scala 1:500



Planimetria sezione C-C' e D-D'- scala 1:5000

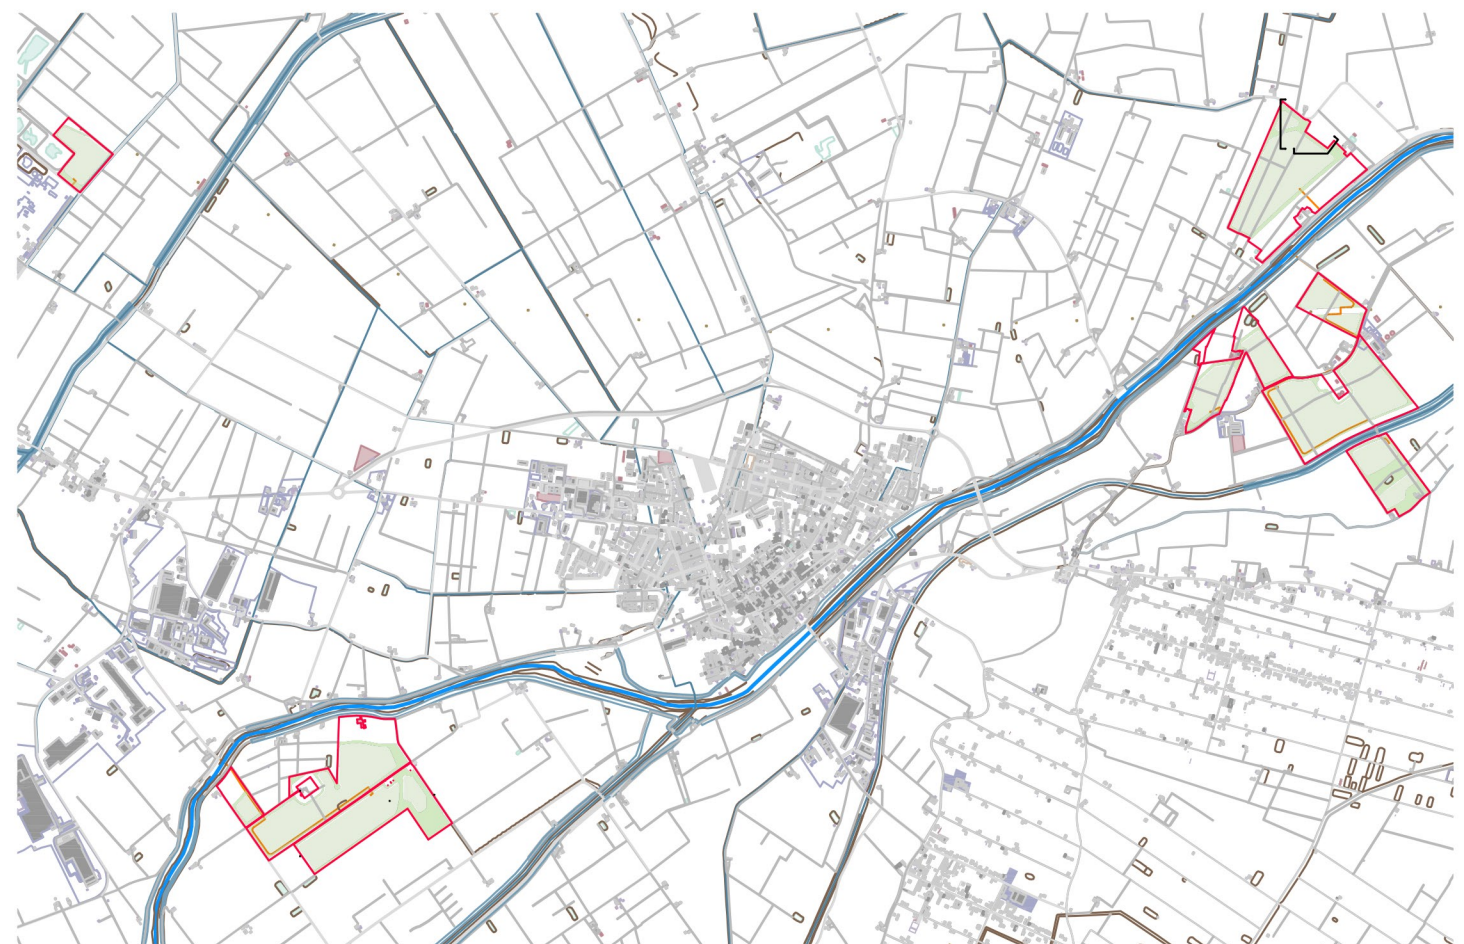

"Energia del Panaro" da 83,2 MWp - Finale Emilia

M08b
PROGETTO DEFINITIVO

SEZIONI STATO DI FATTO E STATO
DI PROGETTO CC' - DD'
scala 1:500, 1:100



Proponente
ENGIE FINALE EMILIA S.r.l.
Via Chiese, 72, 20126 Milano MI



Progetto dell'inserimento paesaggistico e mitigazione
Coordinamento alla progettazione: Dott. Agr. Fabrizio Cernalo Sambiasi/
 Arch. Alessandro Visalli; Arch. Riccardo Festa

Progettisti: Arch. Paola Ferraioli, Arch. Anna Manzo
Collaboratori: Dott. Carmine Perna, Dott. Agr. Giuseppe Maria Massa,
Dott. Agr. Francesco Palombo, Dott. Agr. Vincenzo Meola
Lib. Patrizia Buegliere, Arch. Ilario Gargallo, Marco Giusti



Progettazione elettrica e civile
Progettisti: Ing. Rolando Roberto, Ing. Giselle Roberto
Collaboratori: Ing. Giuseppe Fava, Ing. Filippo Angara
 Ing. Karim Ait Hamd, Ing. Marco Balzano
 Ing. Simone Bonacini



Progettazione mandorleto superintensivo
Progettisti: Dott. Agr. Fabrizio Cembalo Sambiasi, Dott. Agr. Giuseppe Maria Ma
Dott. Agr. Francesco Palombo

Consulenza geologica
Geol. Gaetano Ciccarelli

Consulenza archeologica
GEA Archeologia Preventiva

Consulenza agronomica
iGreen System, Imola



rev	descrizione	formato	elaborazione	controllo	approvazione
00	Prima consegna	A1	Anna Manzo Paola Ferraoli	Alessandro Visalli	Fabrizio Cembalo Sambiase
01					
02					
03					
04					
05					
06					
07					