



Sezioni stato di fatto e stato di progetto



Sezione E-E' stato di fatto - Scala 1:500

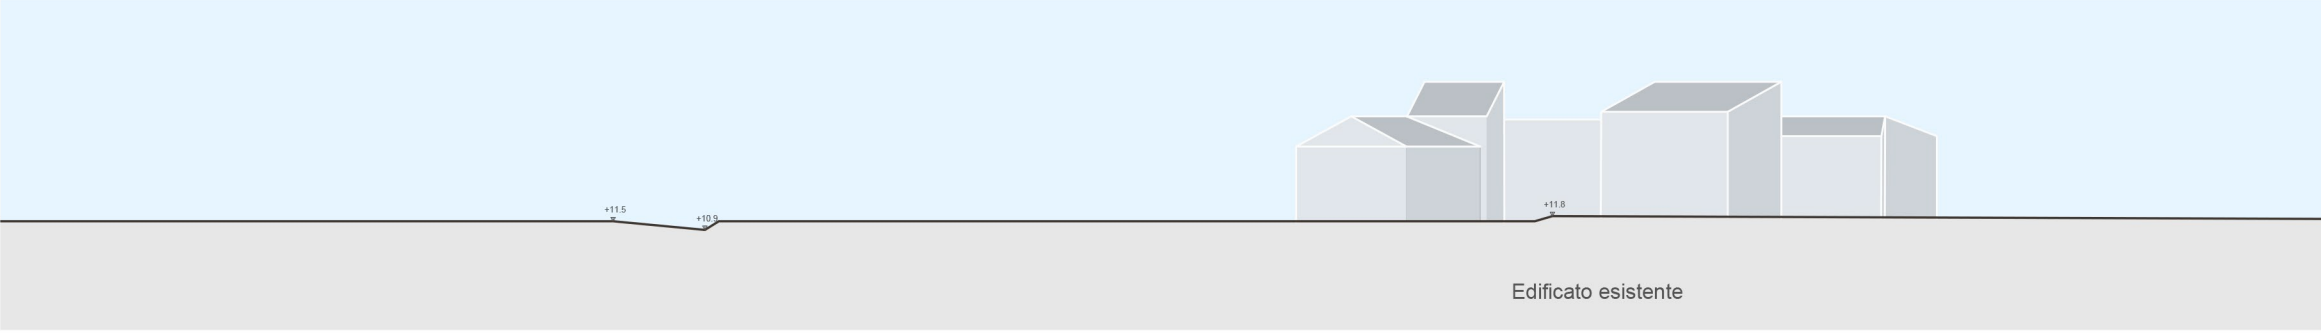

Sezione E-E' stato di progetto - Scala 1:500

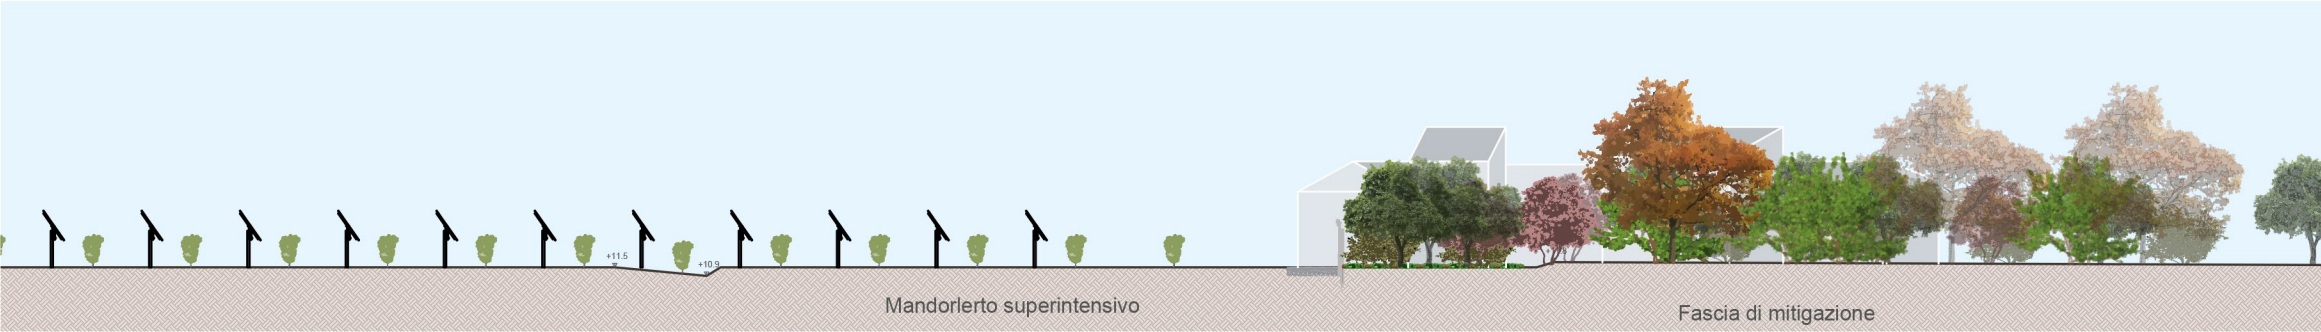


Dettaglio Sezione E-E' stato di progetto - Scala 1:100

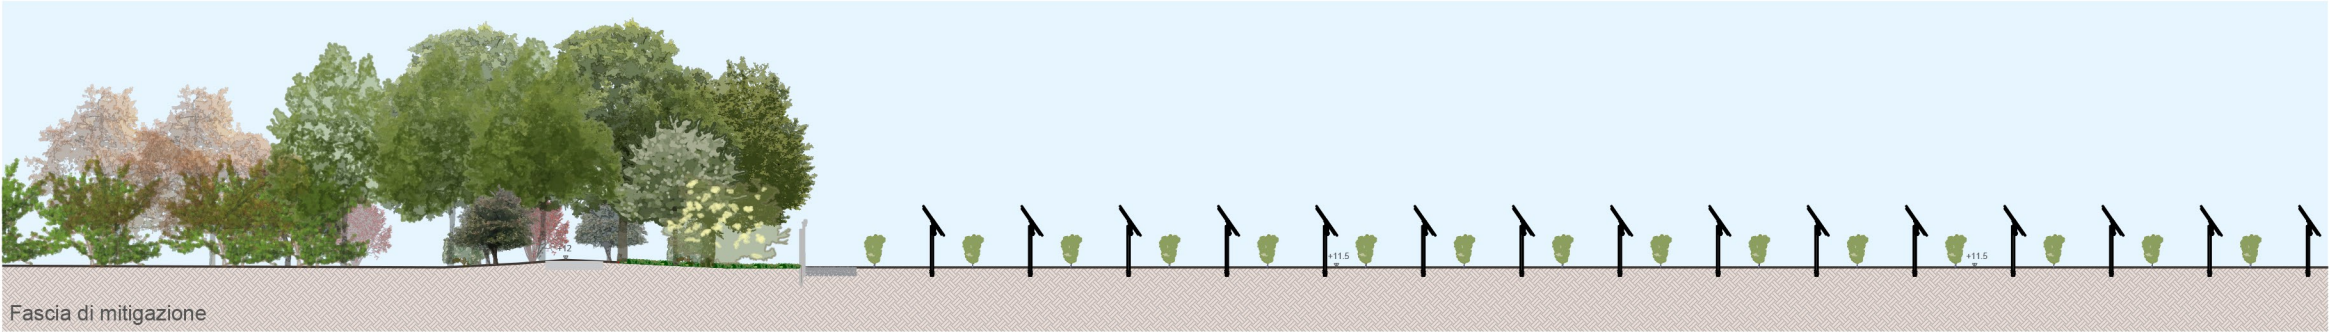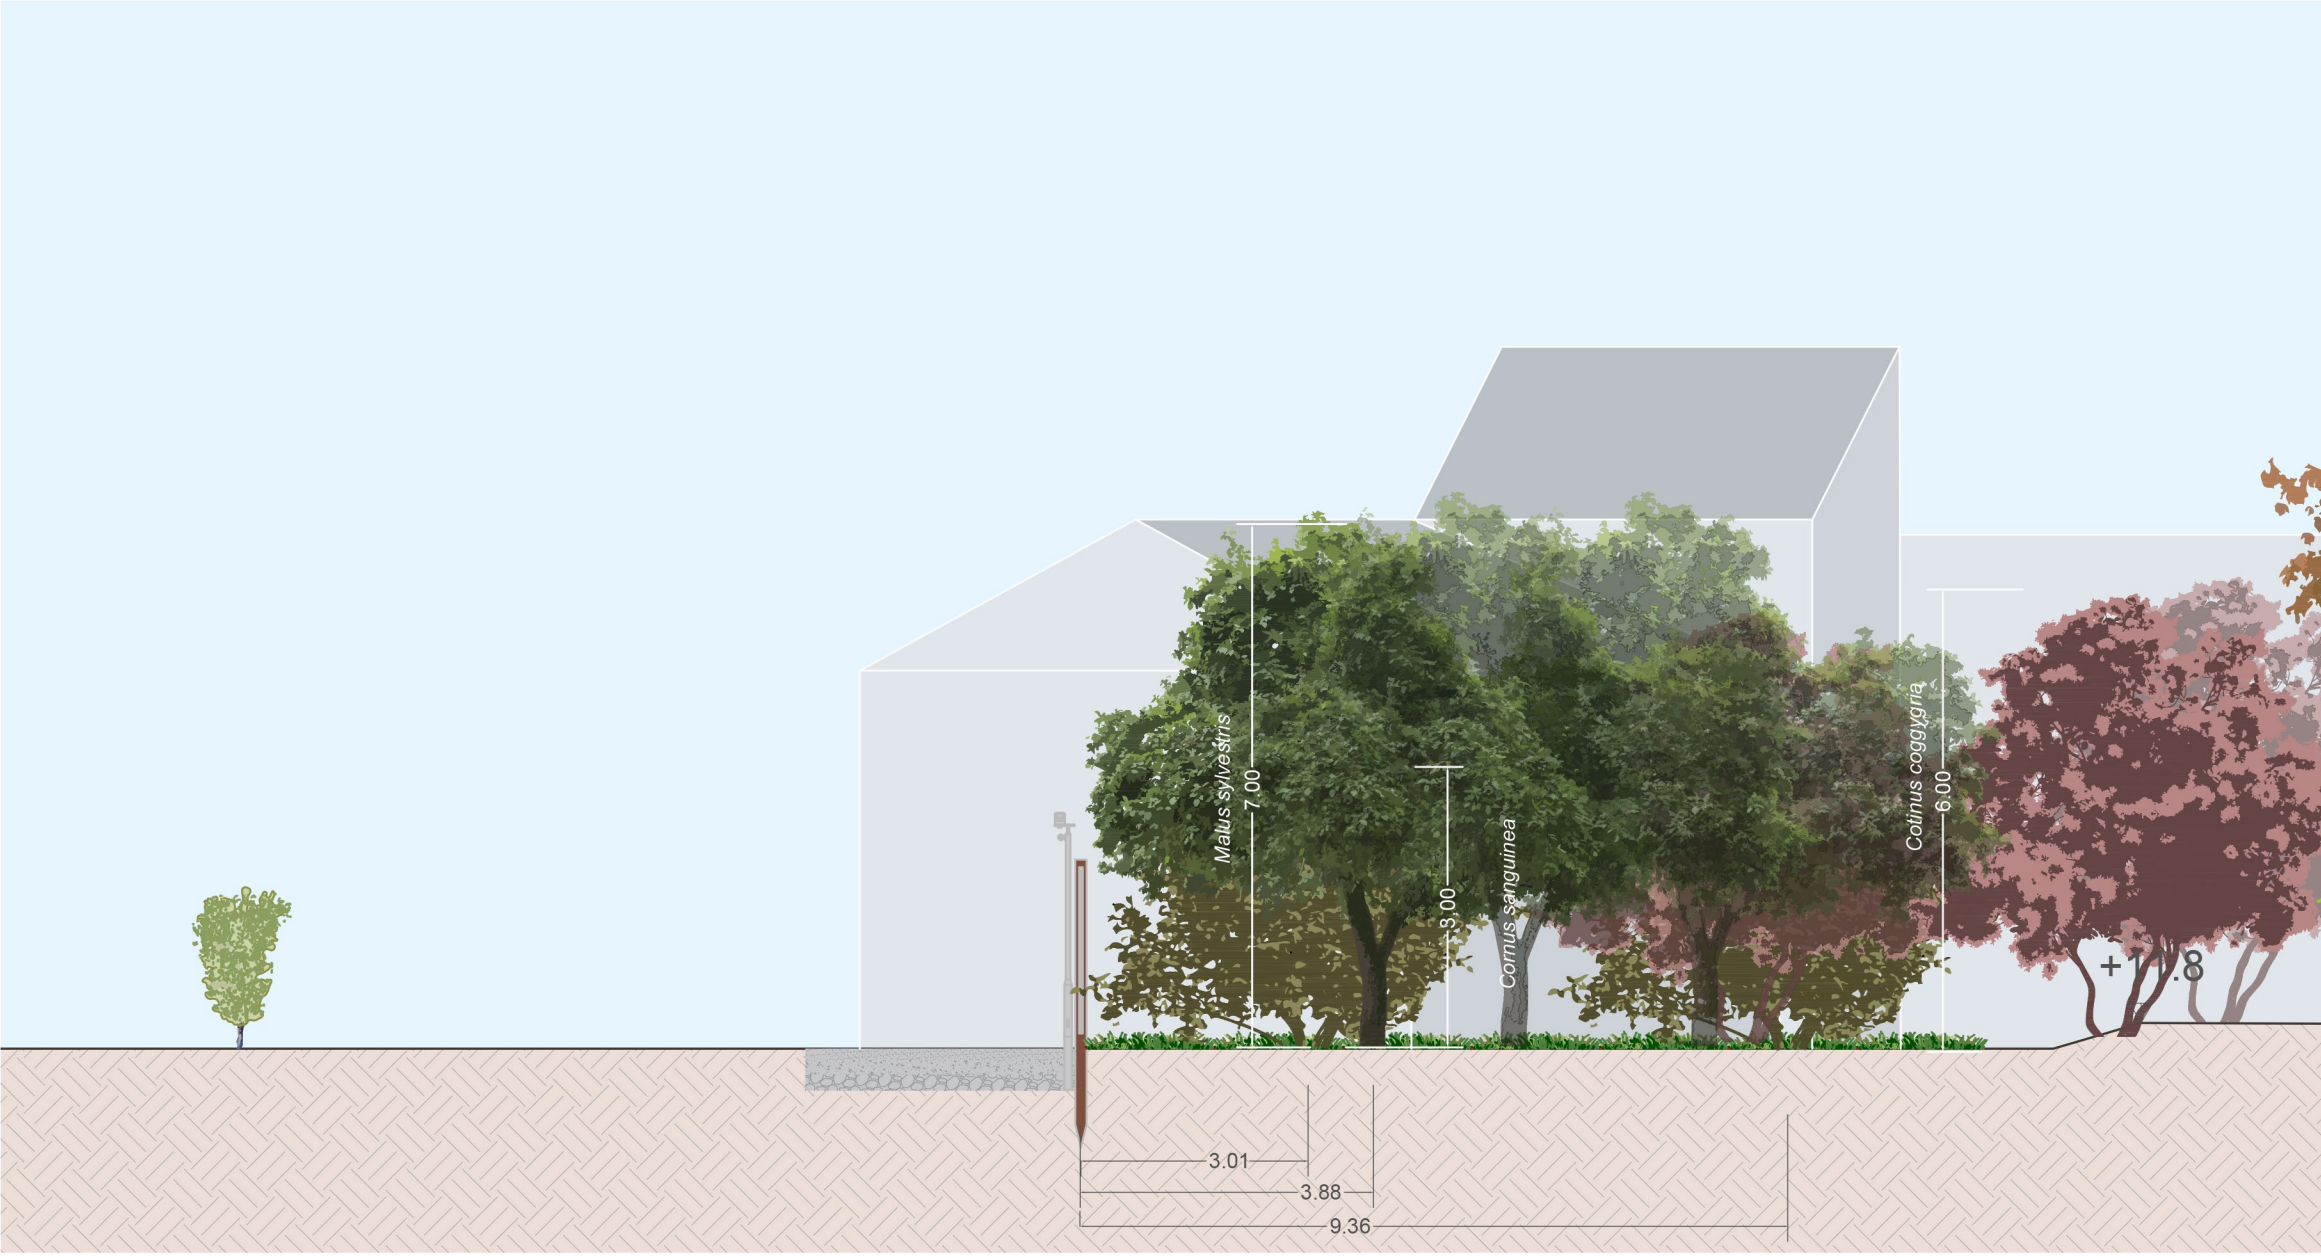



Sezioni F-F' stato di fatto - Scala 1:500



Sezioni F-F' stato di progetto - Scala 1:500

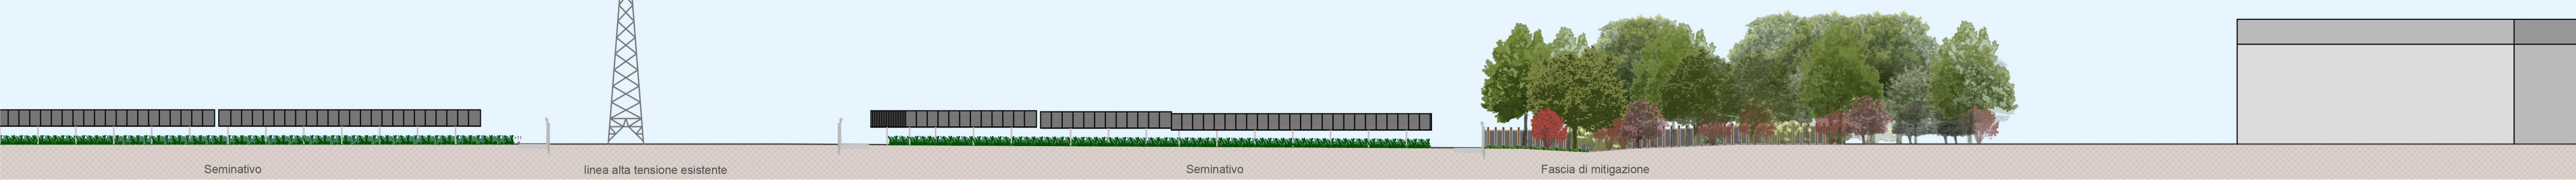


Dettaglio Sezione F-F' stato di progetto - Scala 1:100

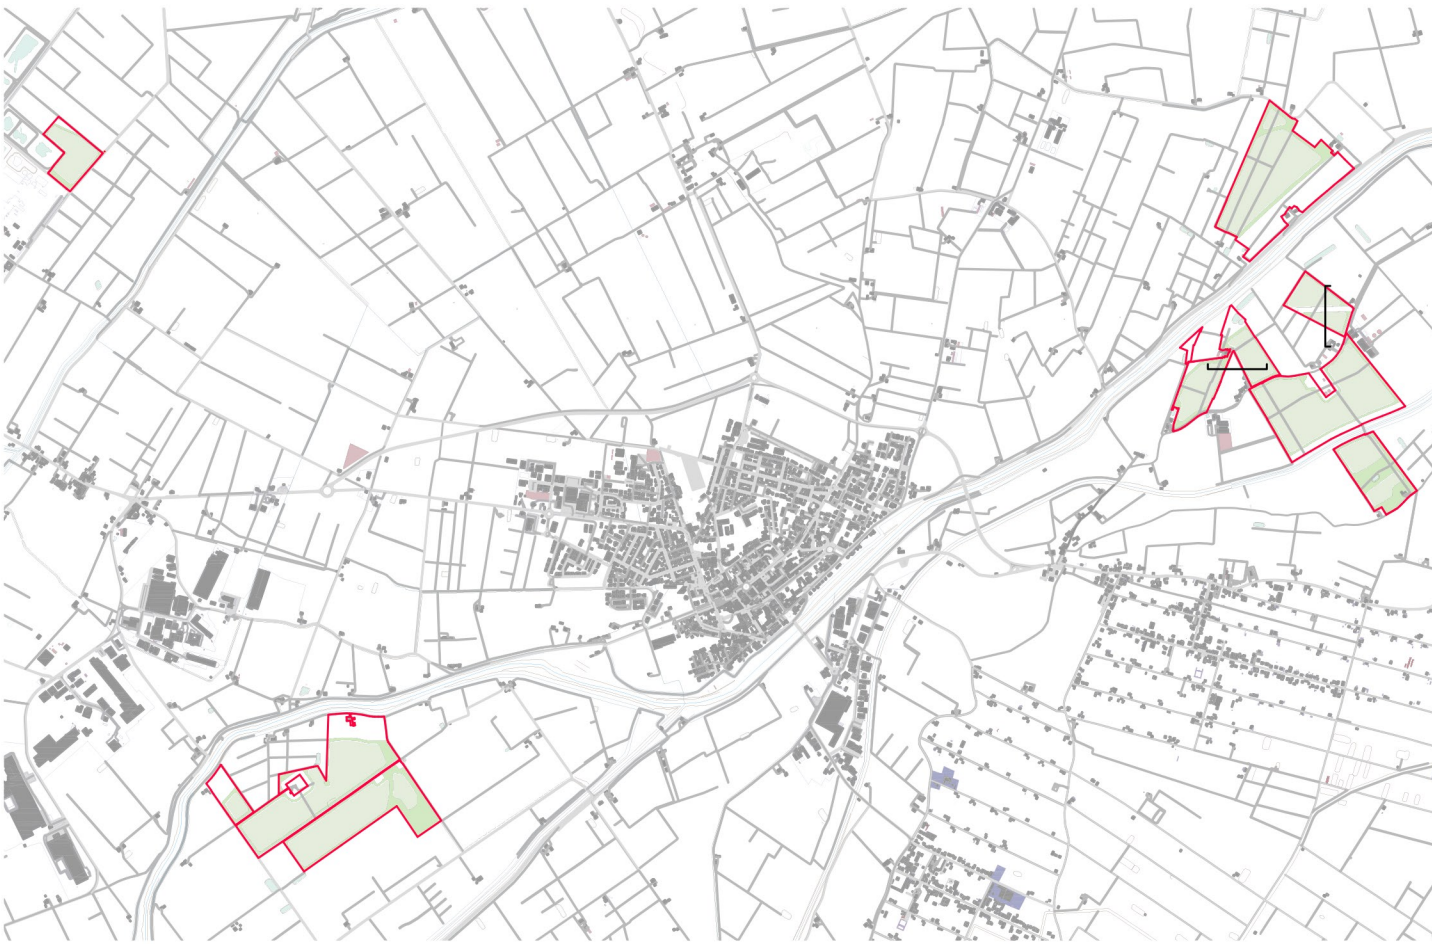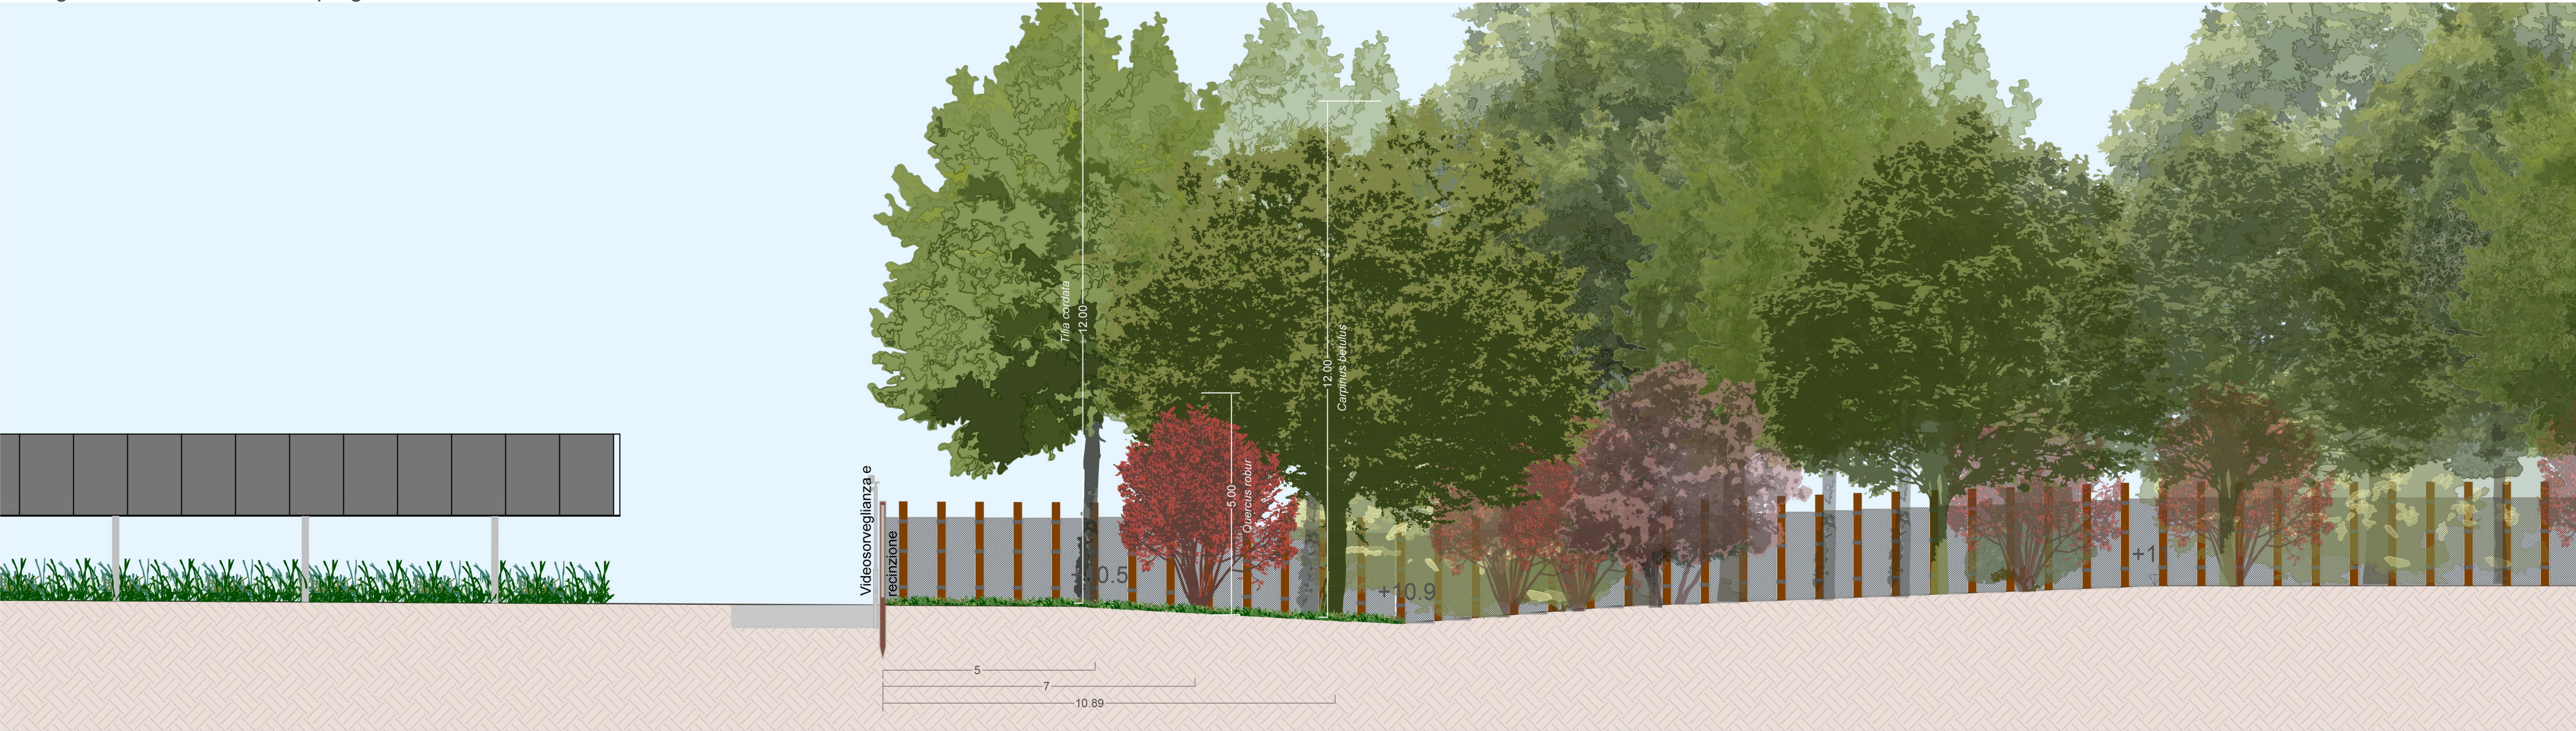

Planimetria sezione E-E' - scala 1:5000

Planimetria sezione F-F' - scala 1:5000

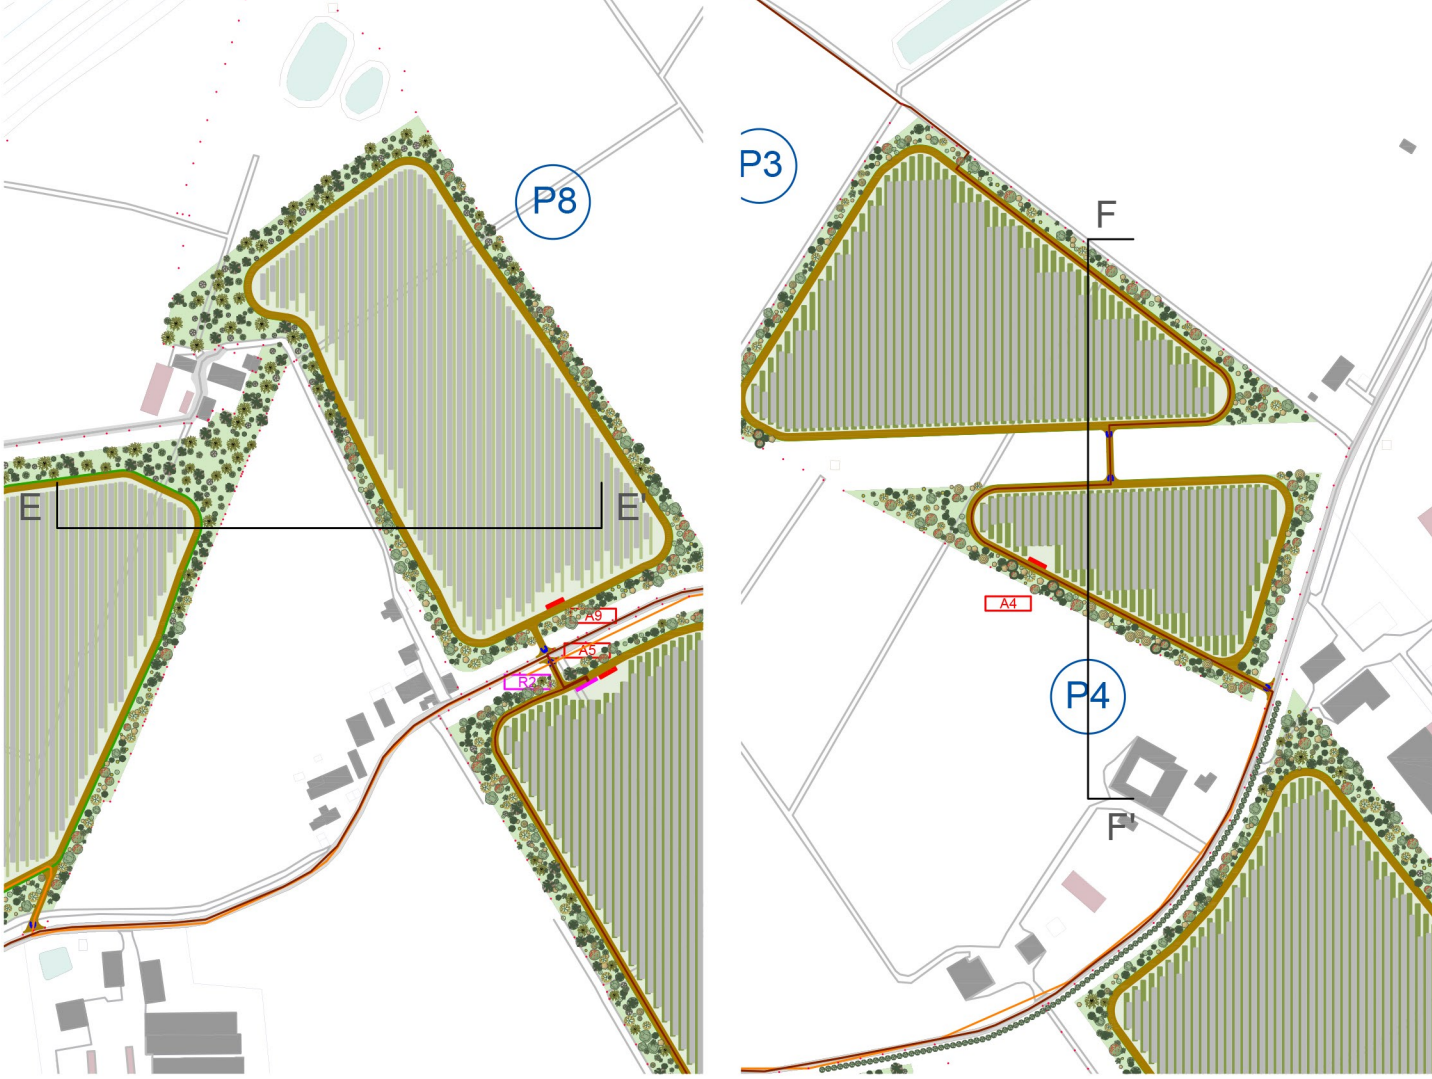

PROGETTO DELLA CENTRALE SOLARE

"Energia del Panaro"

da 83,2 MWp - Finale Emilia (MO)

M08c

SEZIONI STATO DI FATTO E STATO DI PROGETTO EE' - FF'

PROGETTO DEFINITIVO

scala 1:500, 1:100

Proponente

ENGIE FINALE EMILIA S.r.l.

Via Chiese, 72, 20126 Milano MI

Progetto dell'inserimento paesaggistico e mitigazione

Coordinamento alla progettazione: Dott. Agr. Fabrizio Cembalo Sambiasi, Arch. Alessandro Visalli, Arch. Riccardo Festa

Progettisti: Arch. Paola Ferraioli, Arch. Anna Manzo

Collaboratori: Dott. Carmine Perna, Dott. Agr. Giuseppe Maria Massa, Dott. Agr. Francesco Palombo, Dott. Agr. Vincenzo Meda, Urb. Patrizia Ruggiero, Arch. Ilaria Garzillo, Marco Gioielli

Progettazione elettrica e civile

Progettisti: Ing. Rolando Roberto, Ing. Giselle Roberto

Collaboratori: Ing. Giuseppe Fava, Ing. Filippo Angarano, Ing. Karim Alt Hamd, Ing. Marco Balzano, Ing. Simone Bonacini

Progettazione mandorlieto superintensivo

Progettisti: Dott. Agr. Fabrizio Cembalo Sambiasi, Dott. Agr. Giuseppe Maria Massa, Dott. Agr. Francesco Palombo

Consulenza geologica

Geol. Gaetano Ciccarelli

Consulenza archeologica

GeoArchologia Preventiva

Consulenza agronomica

iGreen System, Imola

08 | 2025

rev	descrizione	formato	elaborazione	controllo	approvazione
00	Prima consegna	A1	Anna Manzo Paola Ferraioli	Alessandro Visalli	Fabrizio Cembalo Sambiasi
01					
02					
03					
04					
05					
06					
07					