


Sezioni stato di fatto e stato di progetto


Sezione G-G' stato di fatto - Scala 1:500

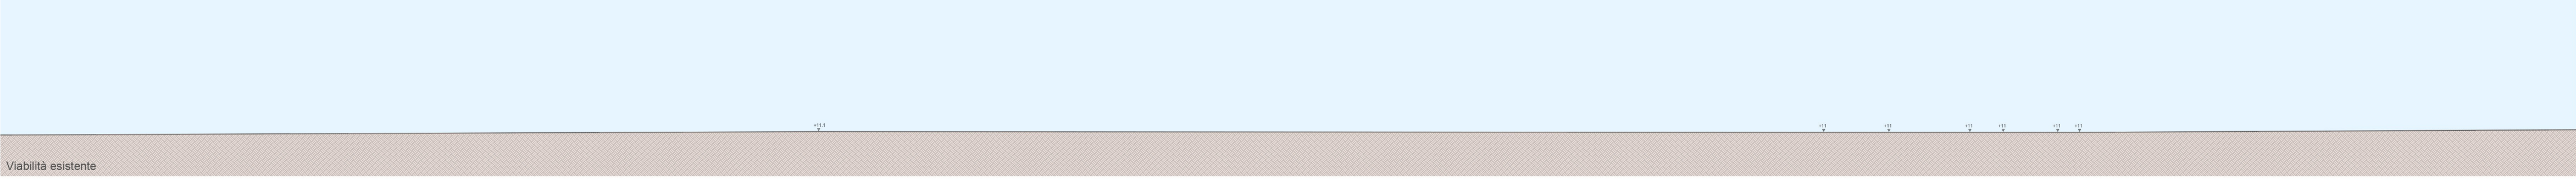


Sezione G-G' stato di progetto - Scala 1:500




Dettaglio Sezione G-G' stato di progetto - Scala 1:100

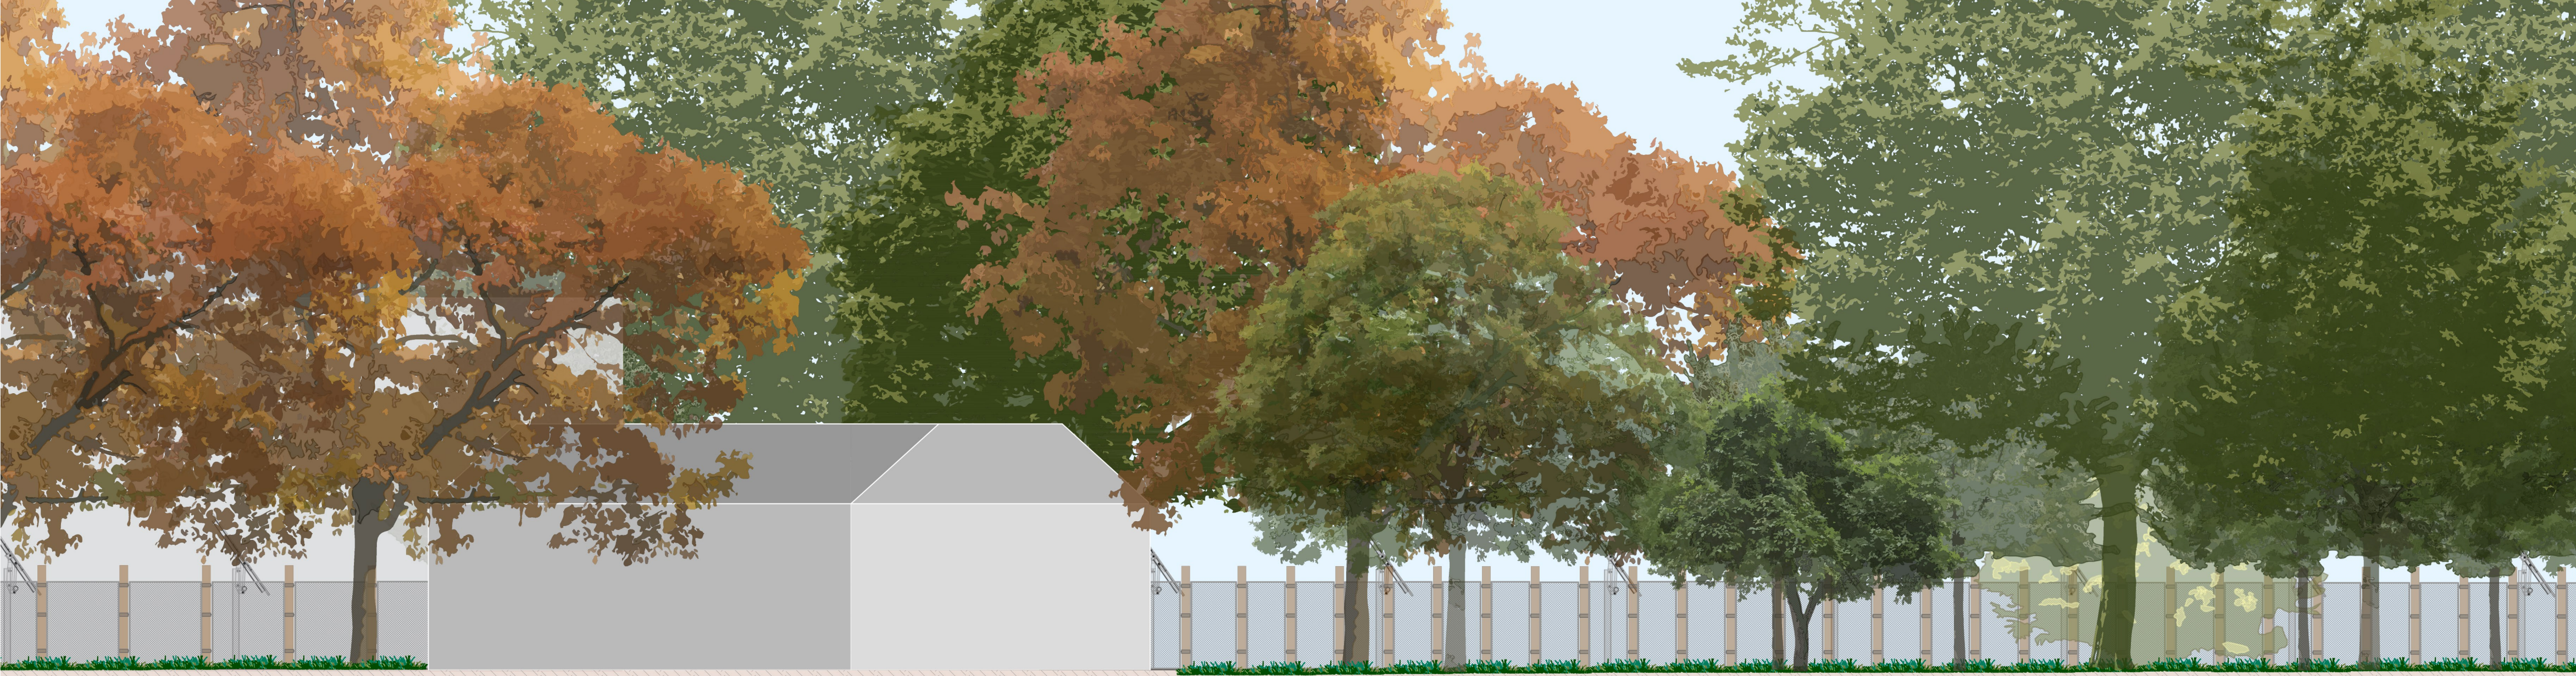


Sezioni H-H' stato di fatto - Scala 1:500

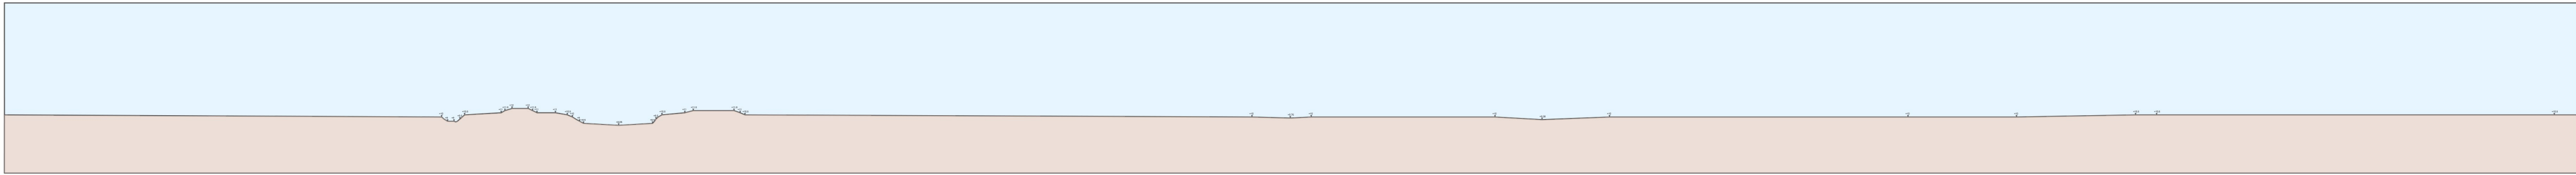


Sezioni H-H' stato di progetto - Scala 1:500

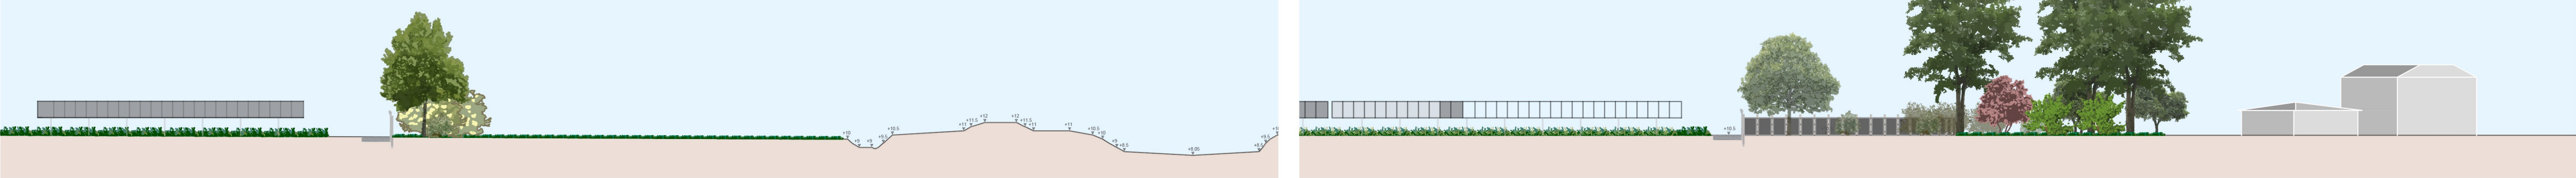

Dettaglio Sezione H-H' stato di progetto - Scala 1:100

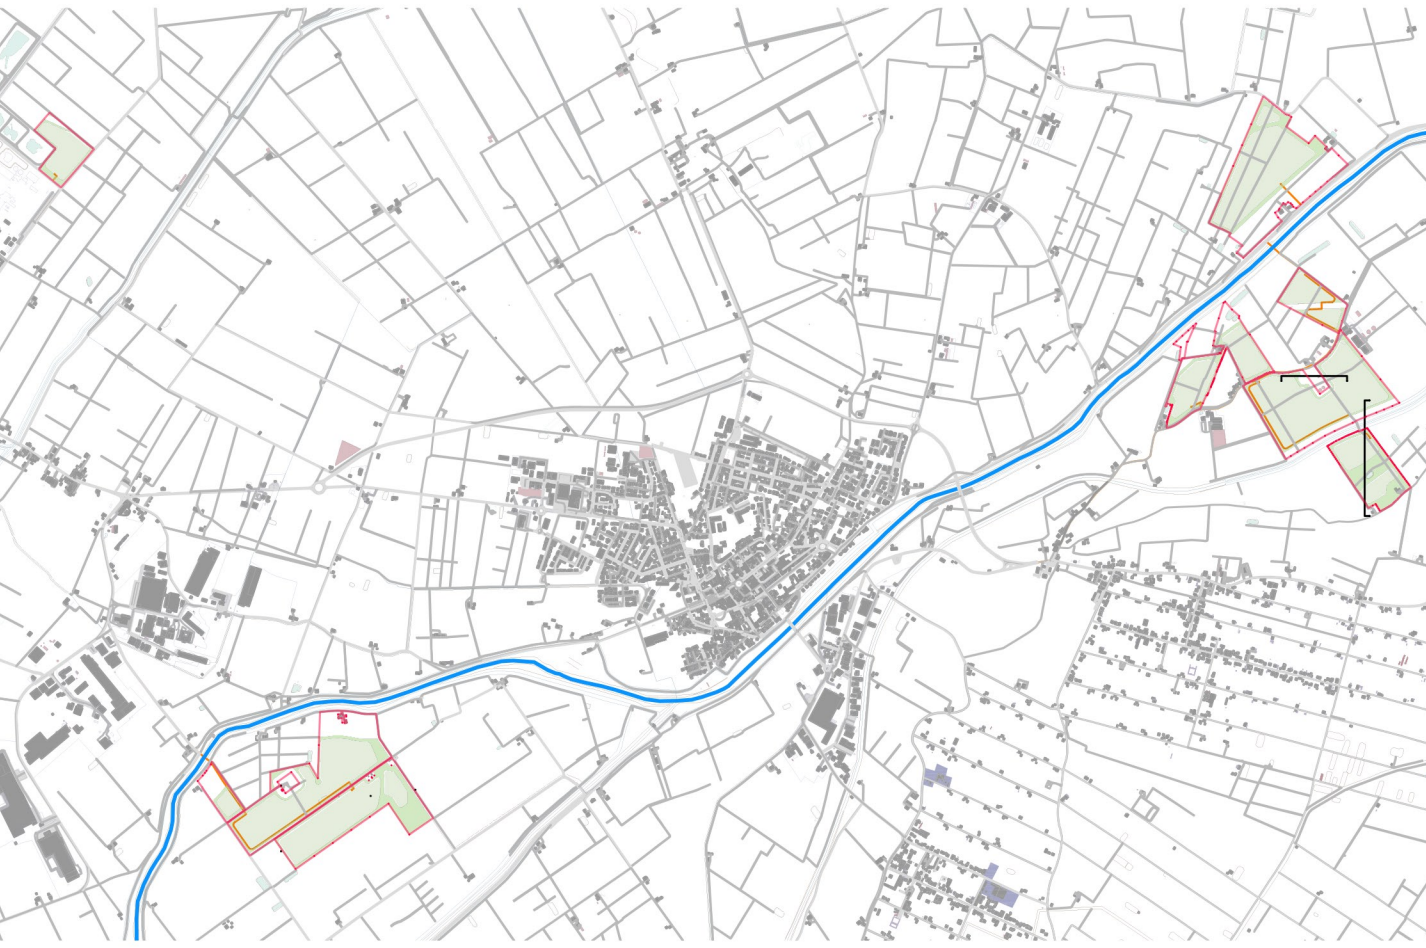

Planimetria sezione G-G'- scala 1:5000

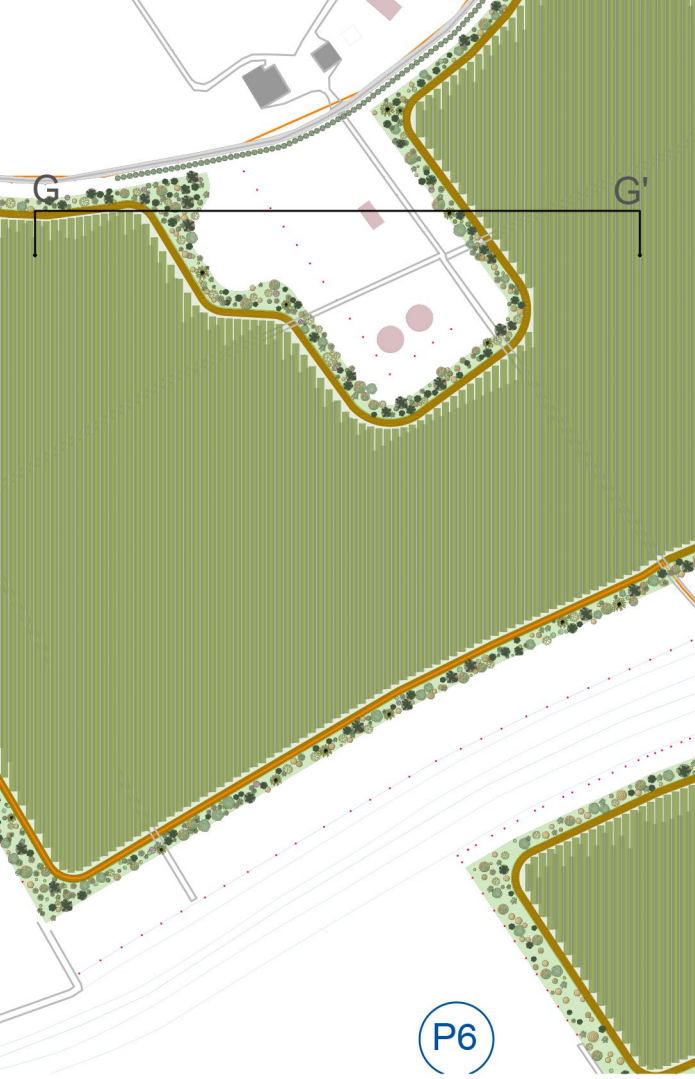

Planimetria sezione H-H'- scala 1:5000



PROGETTO DELLA CENTRALE SOLARE

"Energia del Panaro"

da 83,2 MWp - Finale Emilia (MO)

M08d

SEZIONI STATO DI FATTO E STATO DI PROGETTO GG' - HH'

PROGETTO DEFINITIVO

scala 1:500, 1:100

Proponente
ENGIE FINALE EMILIA S.r.l.
Via Chiese, 72, 20128 Milano MI

Progetto dell'inserimento paesaggistico e mitigazione
Coordinamento alla progettazione: Dott. Agr. Fabrizio Cembalo Sambiasi, Arch. Alessandro Visalli, Arch. Riccardo Fesli
Progettisti: Arch. Paola Ferraioli, Arch. Anna Manzo
Collaboratori: Dott. Carmine Perna, Dott. Agr. Giuseppe Maria Massa, Dott. Agr. Francesco Palombo, Dott. Agr. Vincenzo Meda, Urb. Patrizia Ruggiero, Arch. Ilaria Garzillo, Marco Geronzi

Progettazione elettrica e civile
Progettisti: Ing. Rolando Roberto, Ing. Giselle Roberto
Collaboratori: Ing. Giuseppe Fava, Ing. Filippo Angiarano, Ing. Karim Alt Hamd, Ing. Marco Balzano, Ing. Simone Bonacini

Progettazione mandorleto superintensivo
Progettisti: Dott. Agr. Fabrizio Cembalo Sambiasi, Dott. Agr. Giuseppe Maria Massa, Dott. Agr. Francesco Palombo

Consulenza geologica
Geo. Gaetano Ciccarelli

Consulenza archeologica
GeoA Archeologia Preventiva

Consulenza agronomica
iGreen System, Imola

Logos: ENGIE, progetto verde studio di architettura del paesaggio, AEDES GROUP ENGINEERING, MARE RINNOVABILI, iGreen System

rev	descrizione	formato	elaborazione	controllo	approvazione
00	Prima consegna	A1	Anna Manzo Paola Ferraioli	Alessandro Visalli	Fabrizio Cembalo Sambiasi
01					
02					
03					
04					
05					
06					
07					