


Prospetti stato di fatto e stato di progetto



Prospetto A-A' stato di fatto - Scala 1:500




Prospetto A-A' stato di progetto - Scala 1:500

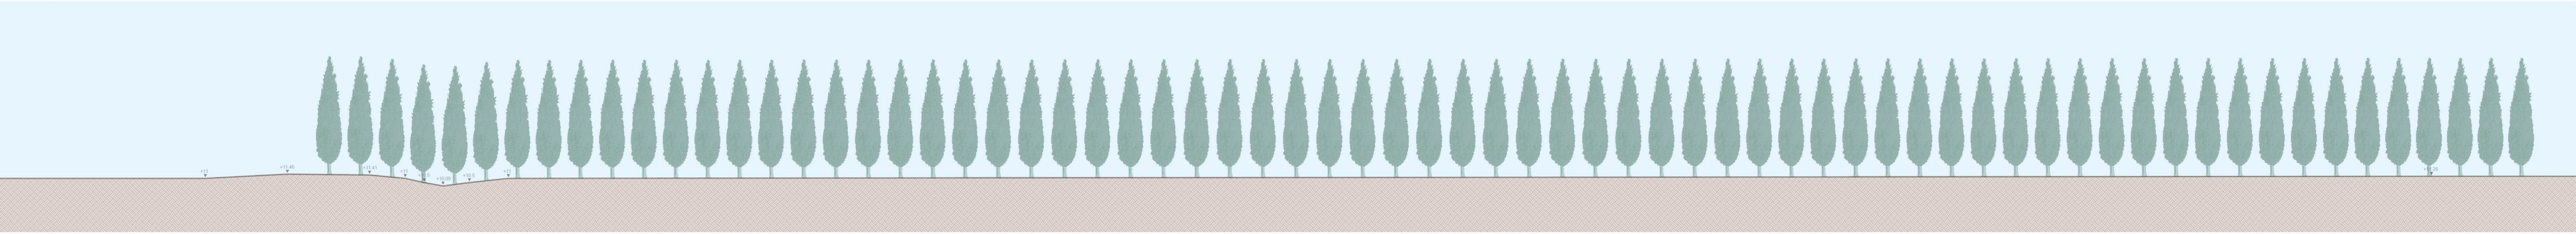


Prospetto A-A' stato di progetto - Dettaglio fascia di mitigazione - Scala 1:100

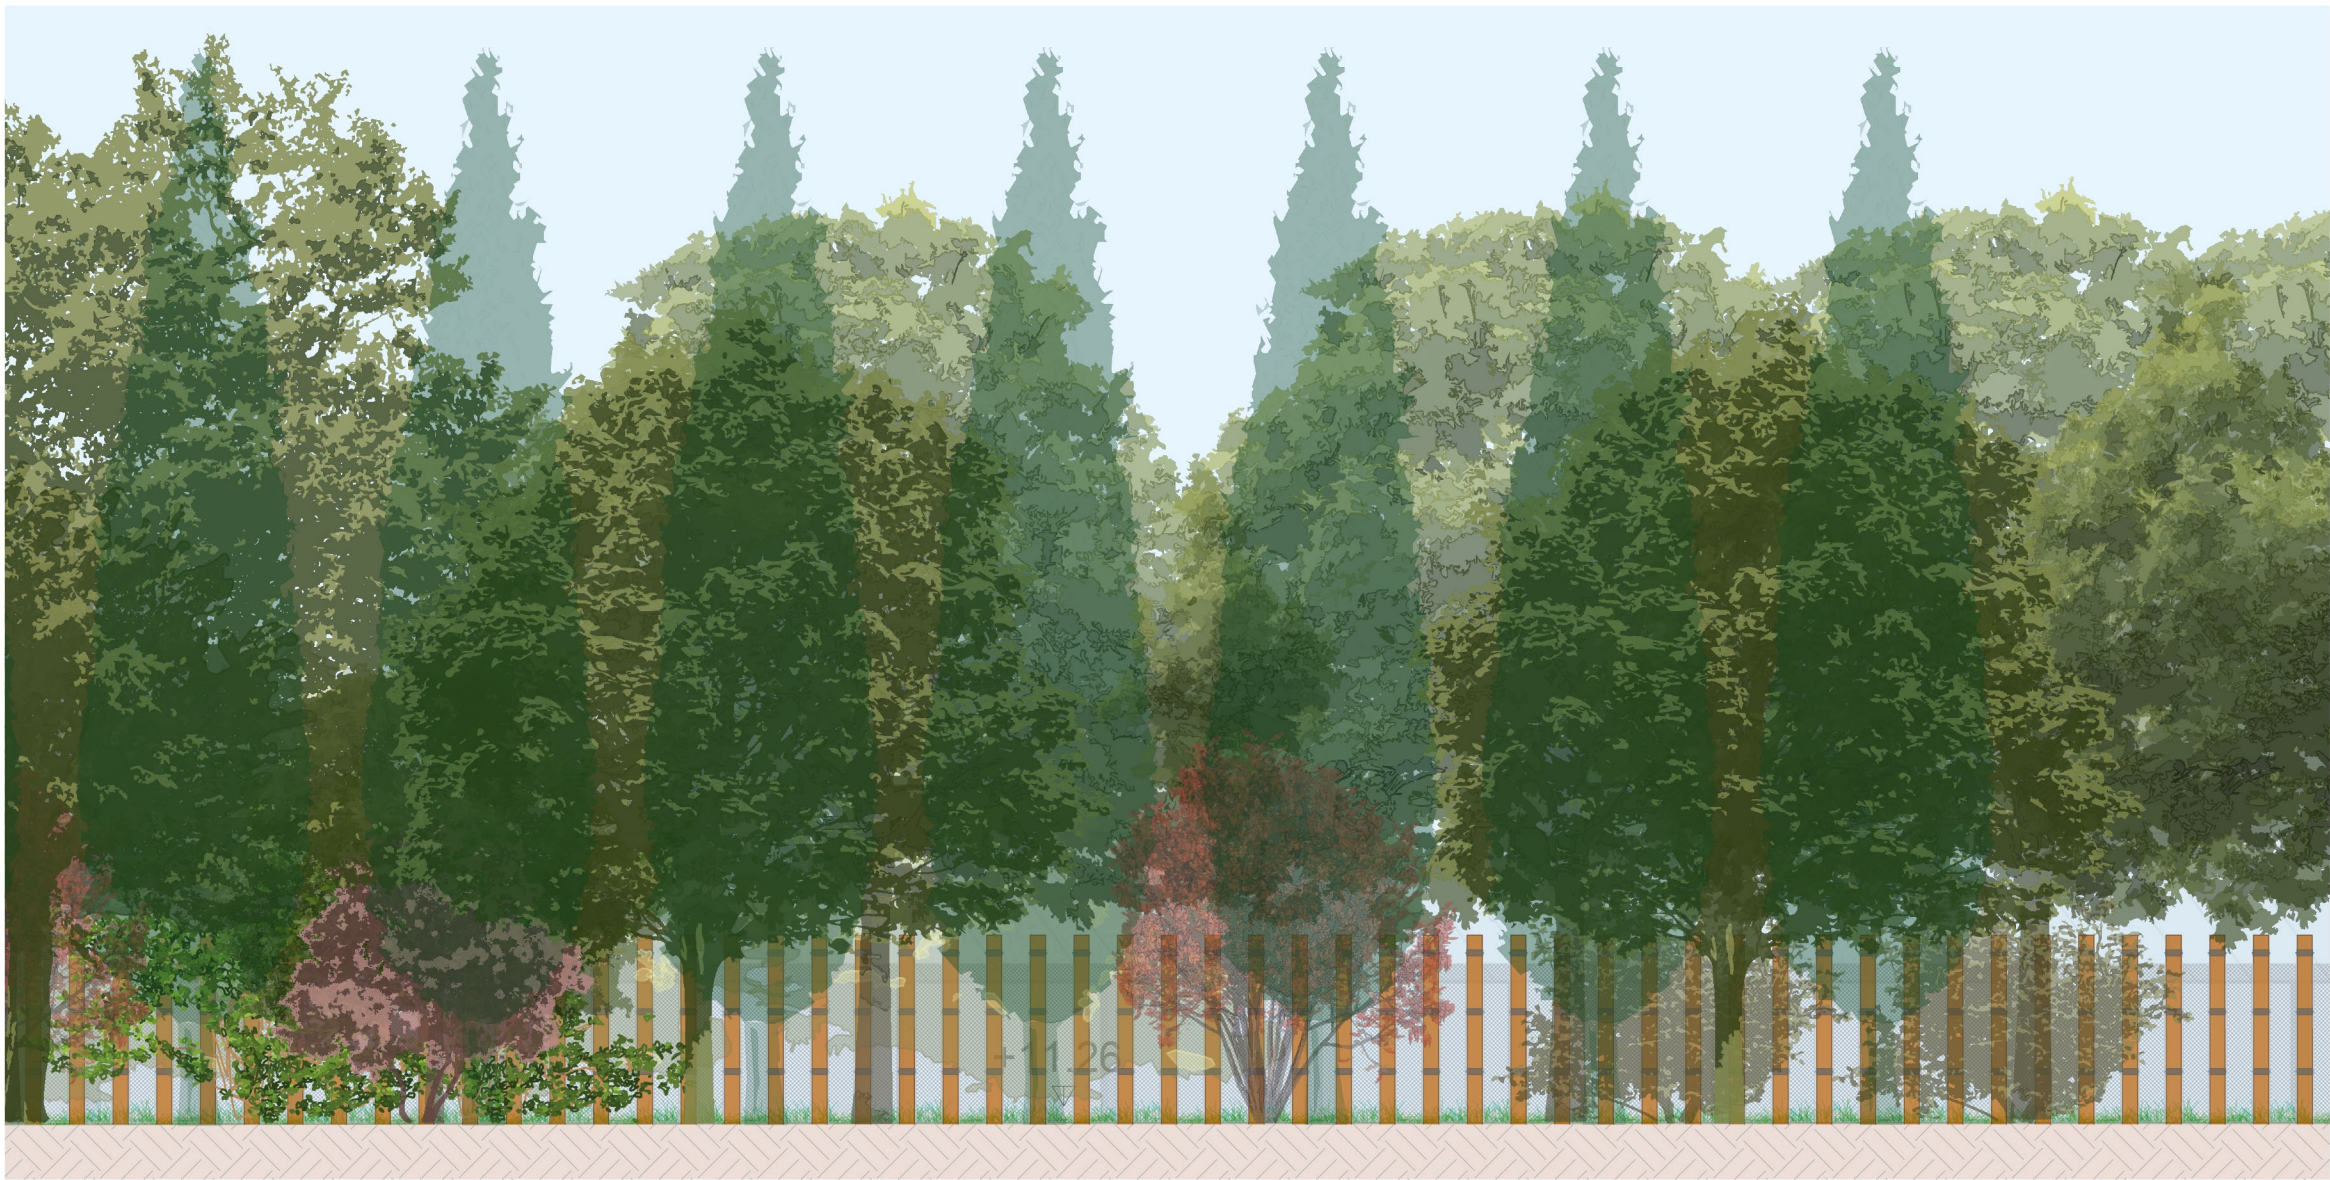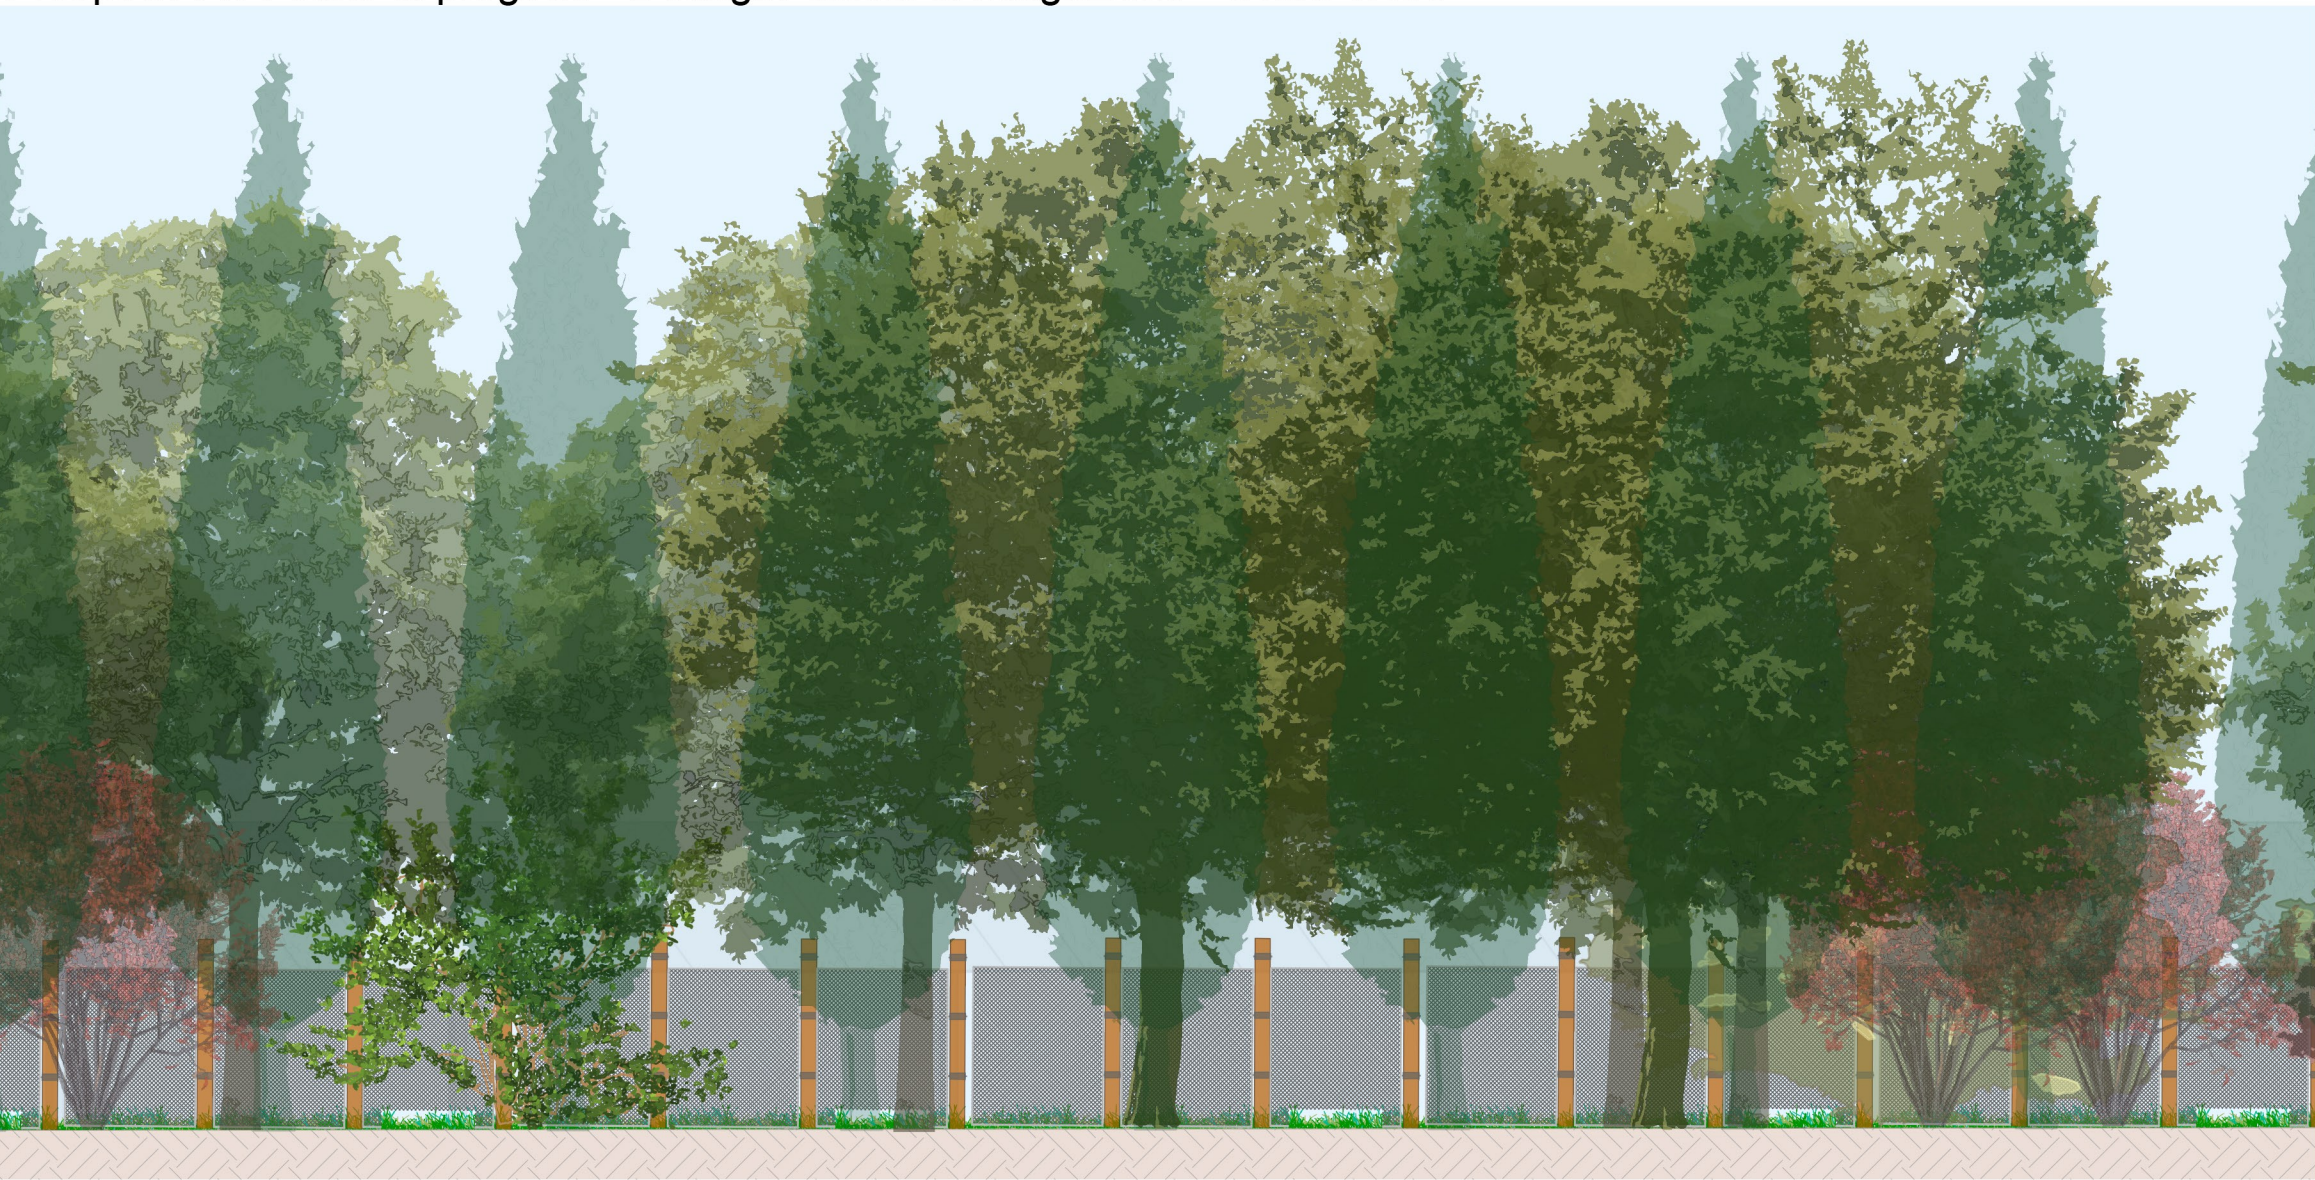


Prospetto B-B' stato di fatto - Scala 1:500

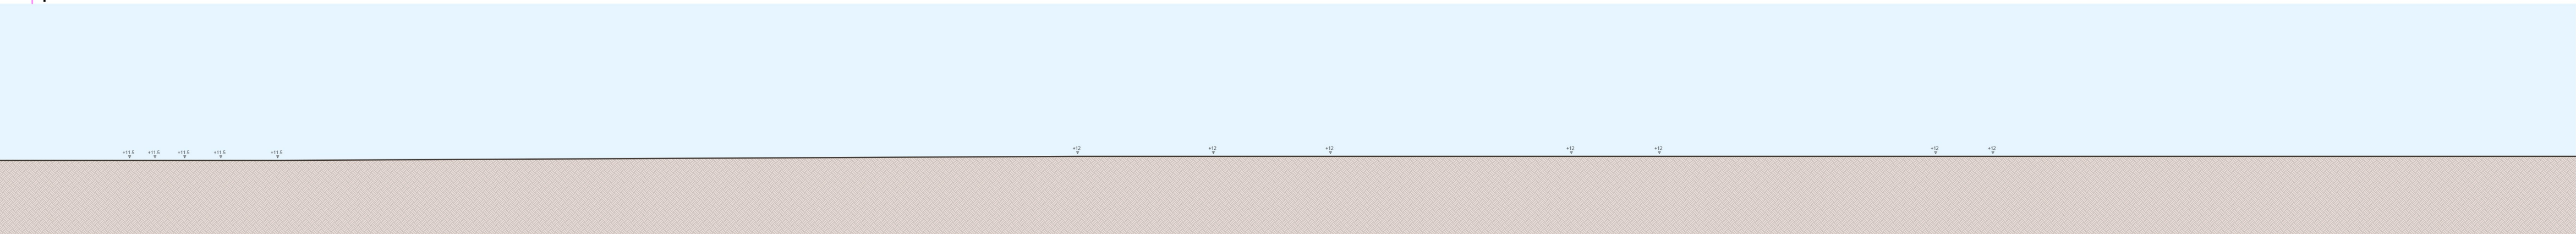

Prospetto B-B' stato di progetto - Scala 1:500

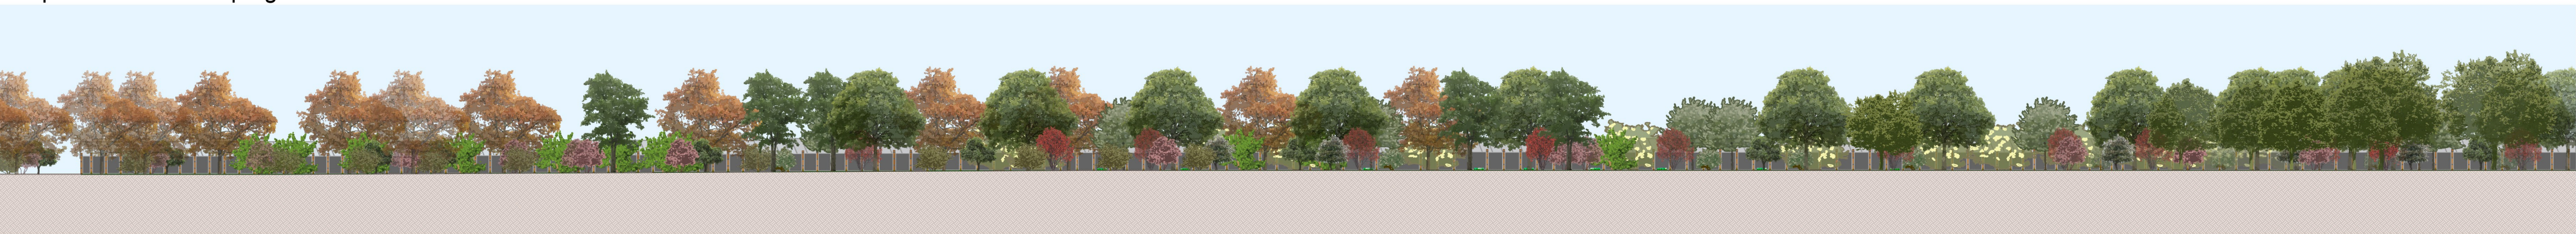

Prospetto B-B' stato di progetto - Dettaglio fascia di mitigazione - Scala 1:100

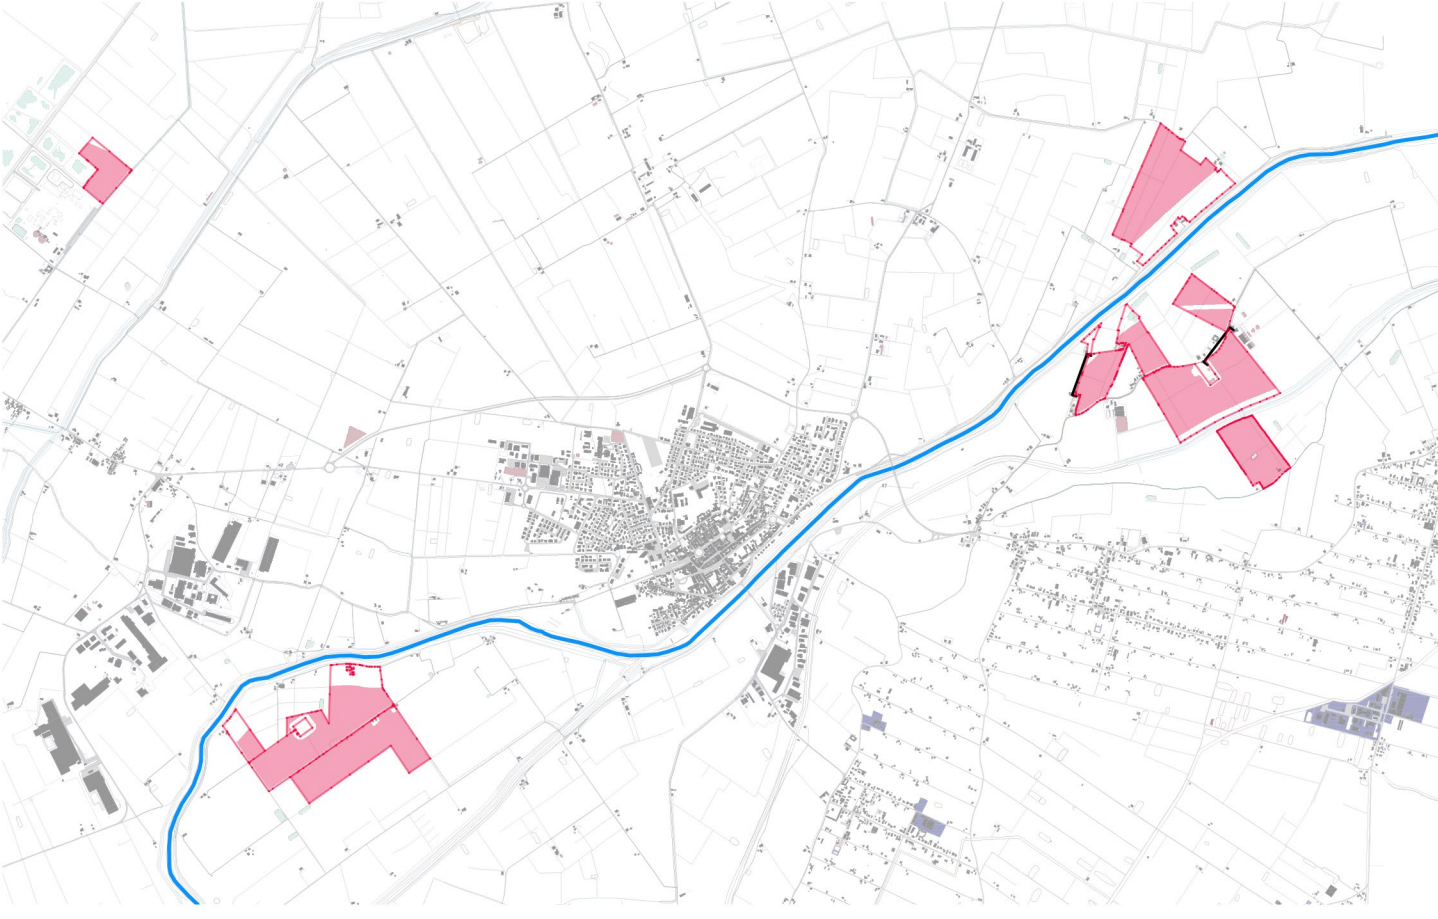

Planimetria AA' - Scala 1:5.000



Planimetria BB' - Scala 1:5.000



PROGETTO DELLA CENTRALE SOLARE

"Energia del Panaro"

da 83,2 MWp - Finale Emilia (MO)

M09a

PROGETTO DEFINITIVO

PROSPETTI STATO DI FATTO E DI PROGETTO AA', BB'

scala 1:5.000; 1:500; 1:100





Proponente
ENGIE FINALE EMILIA S.r.l.
Via Chiese, 72, 20126 Milano MI



Progetto dell'inserimento paesaggistico e mitigazione
Coordinamento alla progettazione: Dott. Agr. Fabrizio Cembalo Sambiasi/
Arch. Alessandro Visalli Arch. Riccardo Fesli
Progettisti: Arch. Paola Ferrioli, Arch. Anna Manzo
Collaboratori: Dott. Carmine Perna, Dott. Agr. Giuseppe Maria Massa,
Dott. Agr. Francesco Palombo, Dott. Agr. Vincenzo Meola
Urb. Patrizia Ruggiero, Arch. Ilaria Garzillo, Marco Geronzi



Progettazione elettrica e civile
Progettisti: Ing. Rolando Roberto, Ing. Giselle Roberto
Collaboratori: Ing. Giuseppe Fava, Ing. Filippo Angarano,
Ing. Karim Alt Hamd, Ing. Marco Balzano,
Ing. Simone Bonacini



Progettazione mandorleto superintensivo
Progettisti: Dott. Agr. Fabrizio Cembalo Sambiasi, Dott. Agr. Giuseppe Maria Massa,
Dott. Agr. Francesco Palombo

Consulenza geologica
Geol. Gaetano Ciccardi

Consulenza agronomica
iGreen System, Imola

Consulenza archeologica
GeoArchitologia Preventiva

iGreen System
Consulenza tecnologica per ambiente

08 • 2025

00

01

02

03

04

05

06

07

rev	descrizione	formato	elaborazione	controllo	approvazione
00	Prima consegna	A1	Anna Manzo Paola Ferrioli	Alessandro Visalli	Fabrizio Cembalo Sambiasi
01					
02					
03					
04					
05					
06					
07					