




Dettaglio tipologico D1 - fascia di mitigazione - Scala 1:200

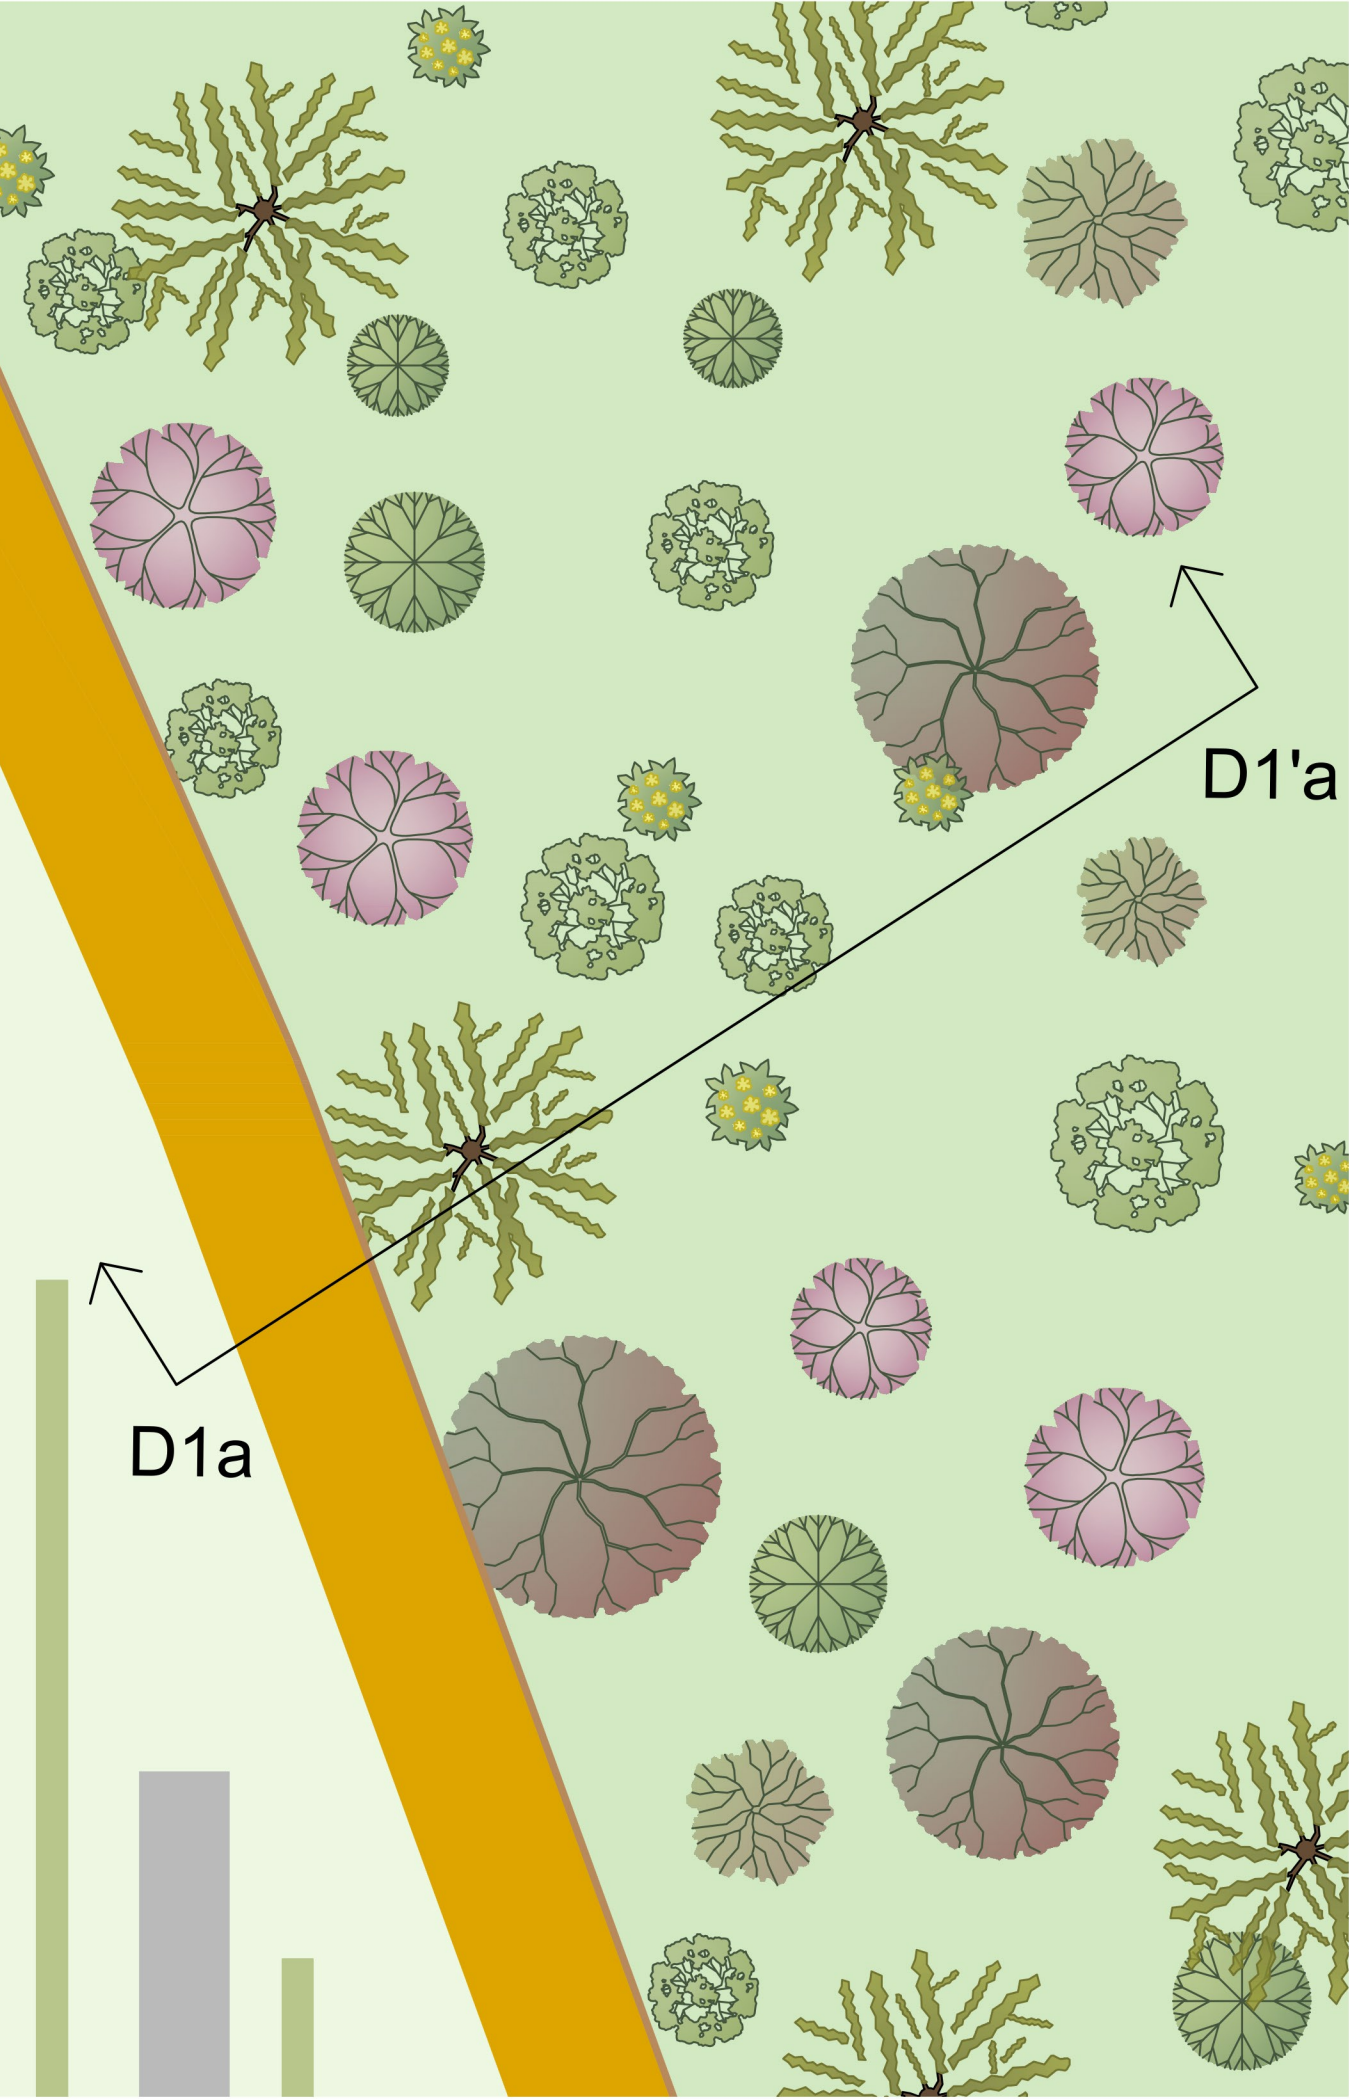

Dettaglio tipologico D2 - Pianta - Scala 1:200

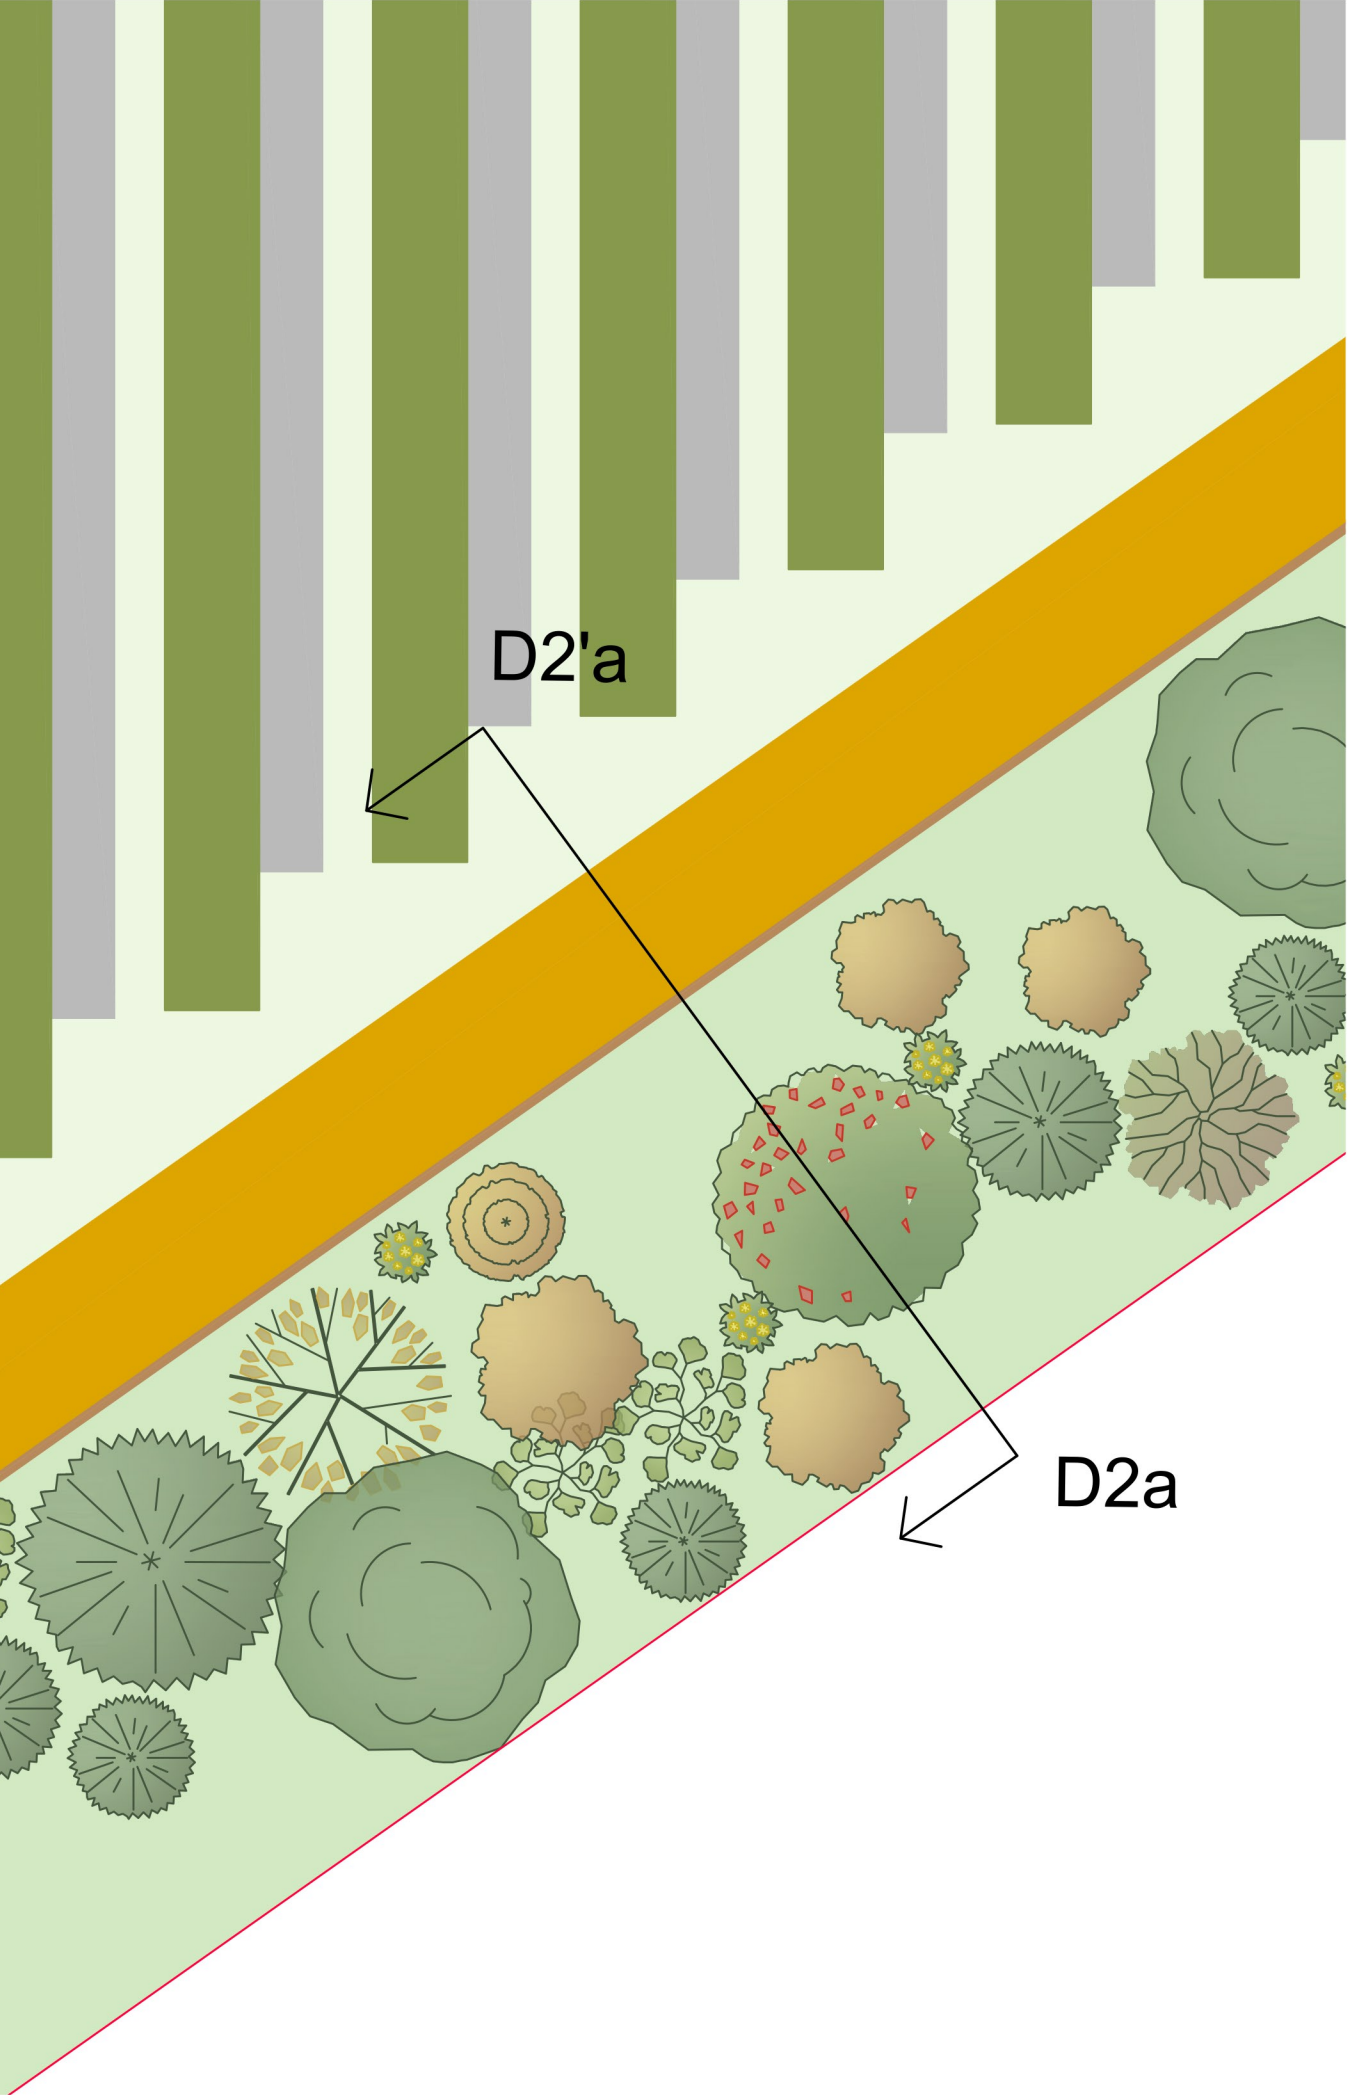


Dettaglio tipologico D1a - D1'a all' impianto - Fascia di compensazione a prevalenza arbustiva - Scala 1:50

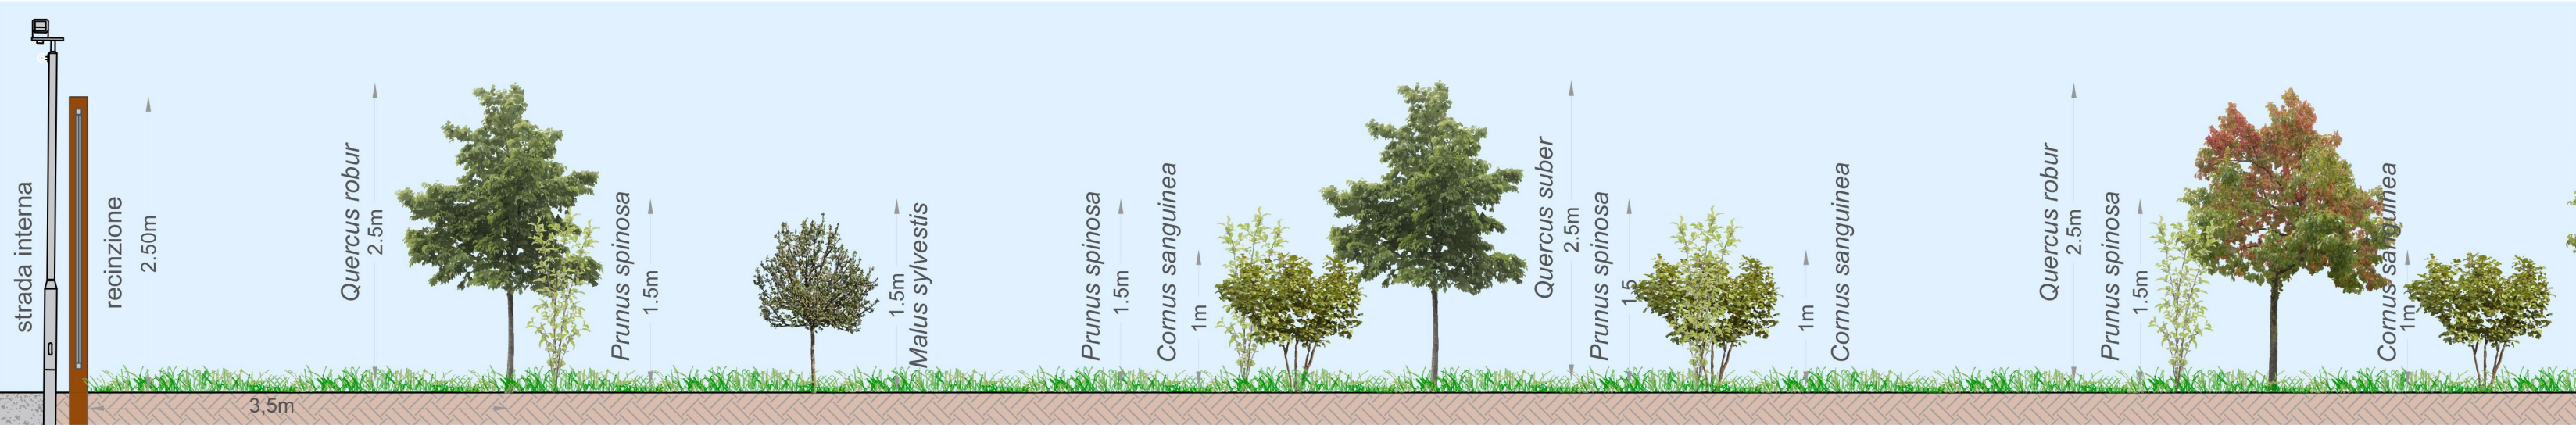


Dettaglio tipologico D1a - D1'a a 10 anni - Fascia di compensazione a prevalenza arbustiva - Scala 1:50




Dettaglio tipologico D2a - D2'a all' impianto - Fascia di mitigazione di 10m - Scala 1:50

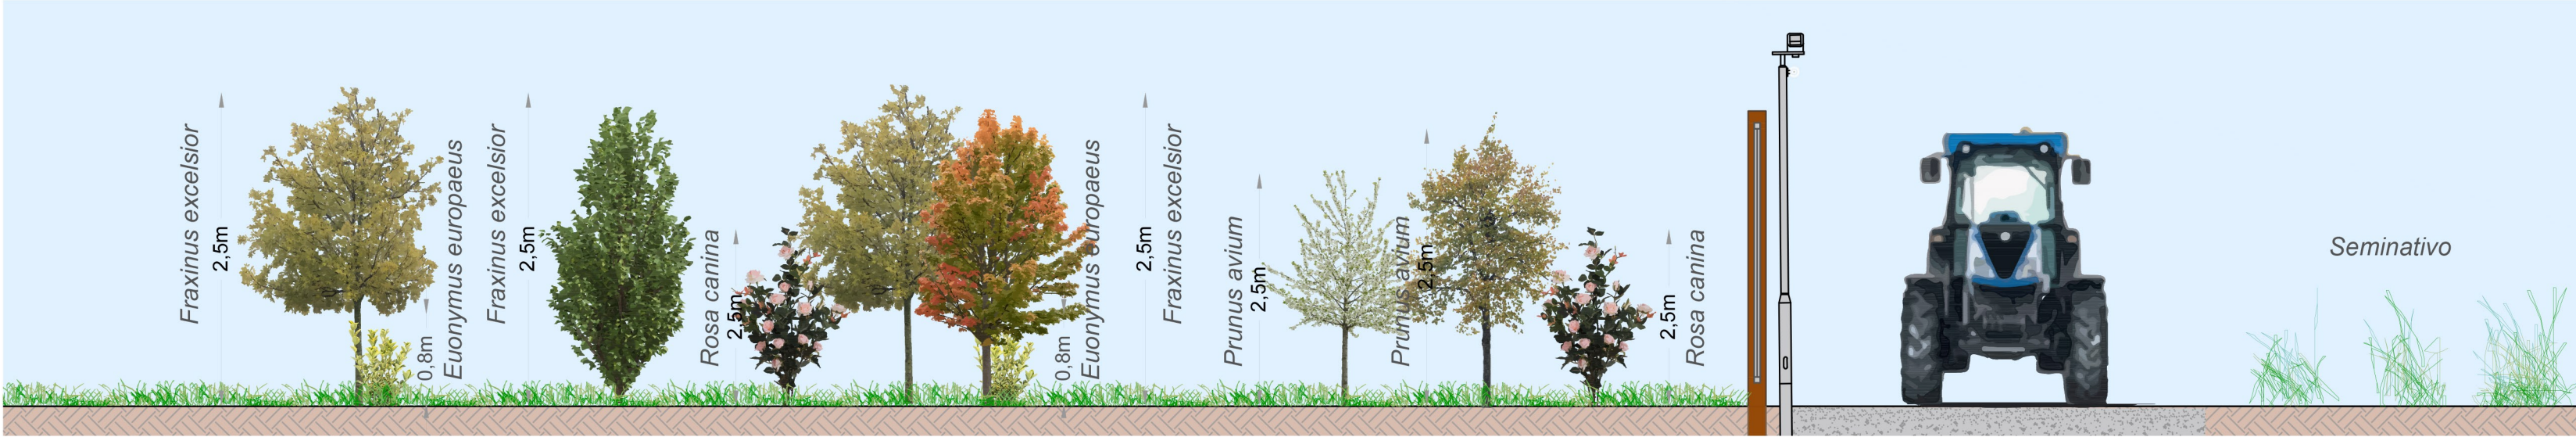


Dettaglio tipologico D2a - D2'a a 10 anni - Fascia di mitigazione di 10m - Scala 1:50

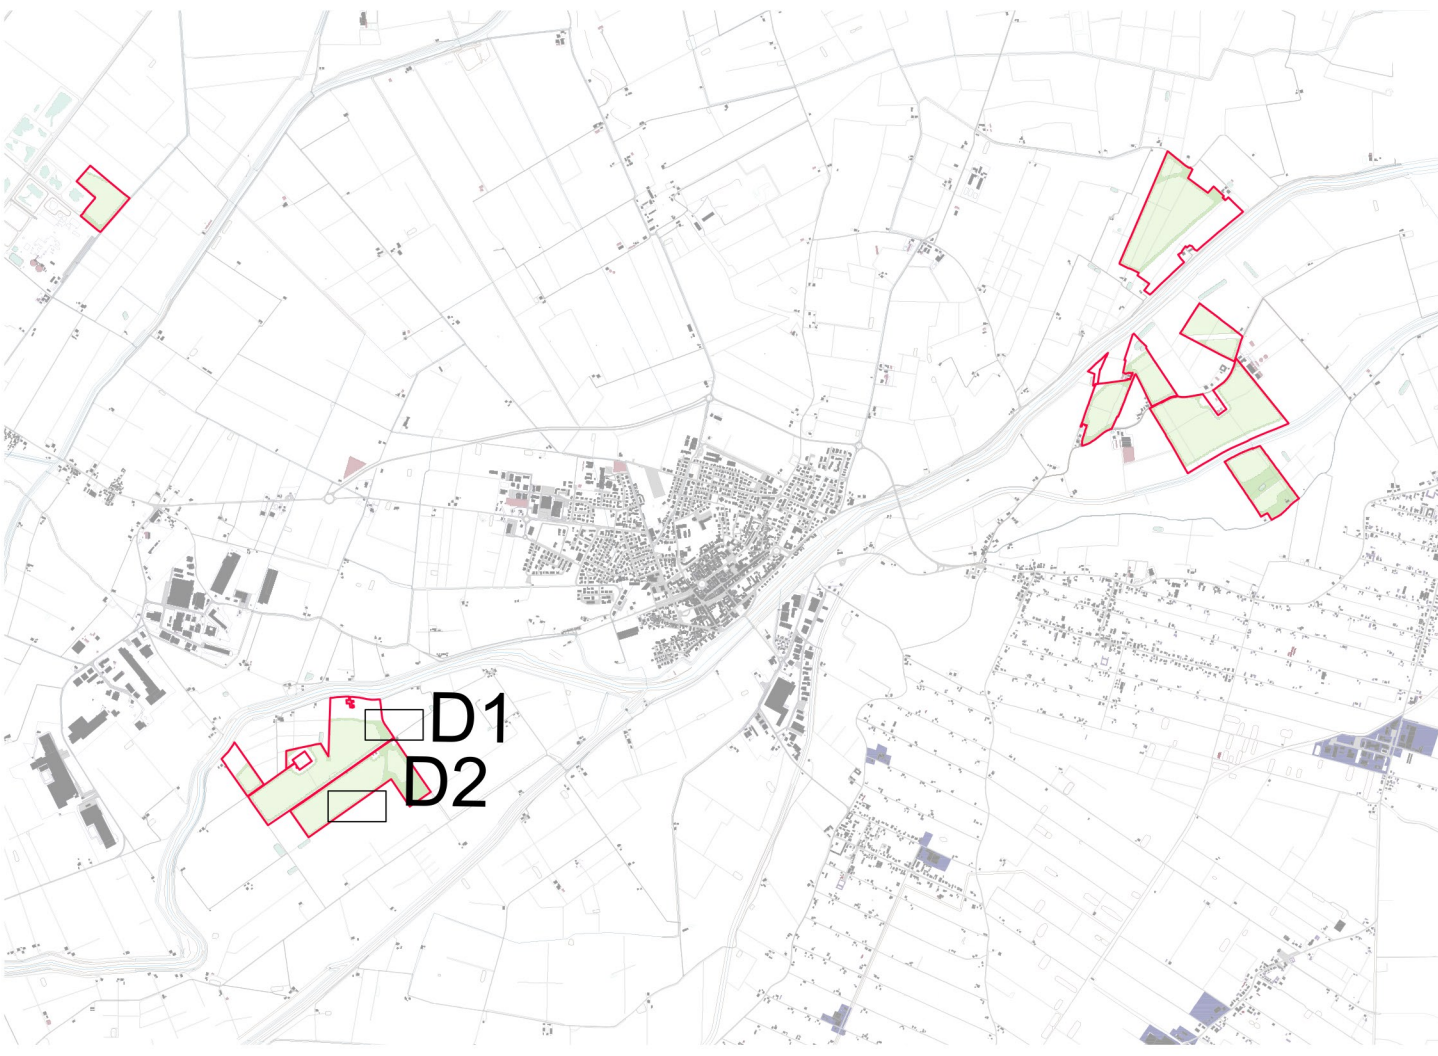

Fascia di compensazione a prevalenza arbustiva

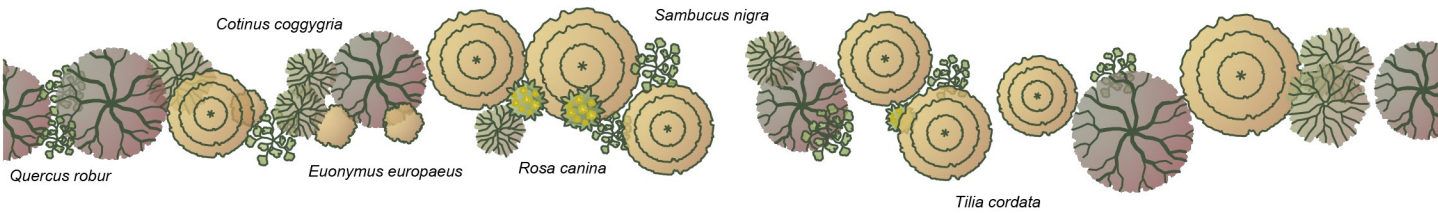

Fascia di mitigazione

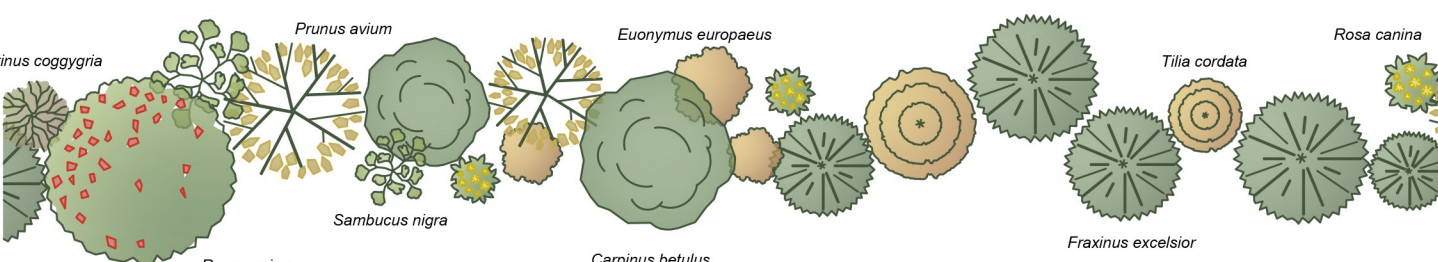

PROGETTO DELLA CENTRALE SOLARE

"Energia del Panaro"

da 83,2 MWp - Finale Emilia (MO)

M11a

PROGETTO DEFINITIVO

DETTAGLI TIPOLOGICI
MITIGAZIONE D1-D2
scala 1:200 / 1:50

Proponente
ENGIE FINALE EMILIA S.r.l.
Via Chiese, 72, 20126 Milano MI

Progetto dell'inserimento paesaggistico e mitigazione
Coordinamento alla progettazione: Dott. Agr. Fabrizio Cembalo Sambiasi,
Arch. Alessandro Visalli, Arch. Riccardo Fesli
Progettisti: Arch. Paola Ferrioli, Arch. Anna Manzo
Collaboratori: Dott. Carmine Perna, Dott. Agr. Giuseppe Maria Massa,
Dott. Agr. Francesco Palombo, Dott. Agr. Vincenzo Meola,
Urb. Patrizia Ruggiero, Arch. Ilario Garzillo, Marco Geronzi

Progettazione elettrica e civile
Progettisti: Ing. Rolando Roberto, Ing. Giselle Roberto
Collaboratori: Ing. Giuseppe Fava, Ing. Filippo Angarano,
Ing. Karim Alt Hamd, Ing. Marco Balzano,
Ing. Simone Bonacini

Progettazione mandorleto superintensivo
Progettisti: Dott. Agr. Fabrizio Cembalo Sambiasi, Dott. Agr. Giuseppe Maria Massa,
Dott. Agr. Francesco Palombo

Consulenza geologica
Geol. Gaetano Ciccarelli

Consulenza archeologica
G&A Archeologia Preventiva

Consulenza agronomica
iGreen System, Imola

rev	descrizione	formato	elaborazione	controllo	approvazione
00	Prima consegna	A1	Anna Manzo Paola Ferrioli	Alessandro Visalli	Fabrizio Cembalo Sambiasi
01					
02					
03					
04					
05					
06					
07					