




Dettaglio tipologico D3 - Scala 1:200

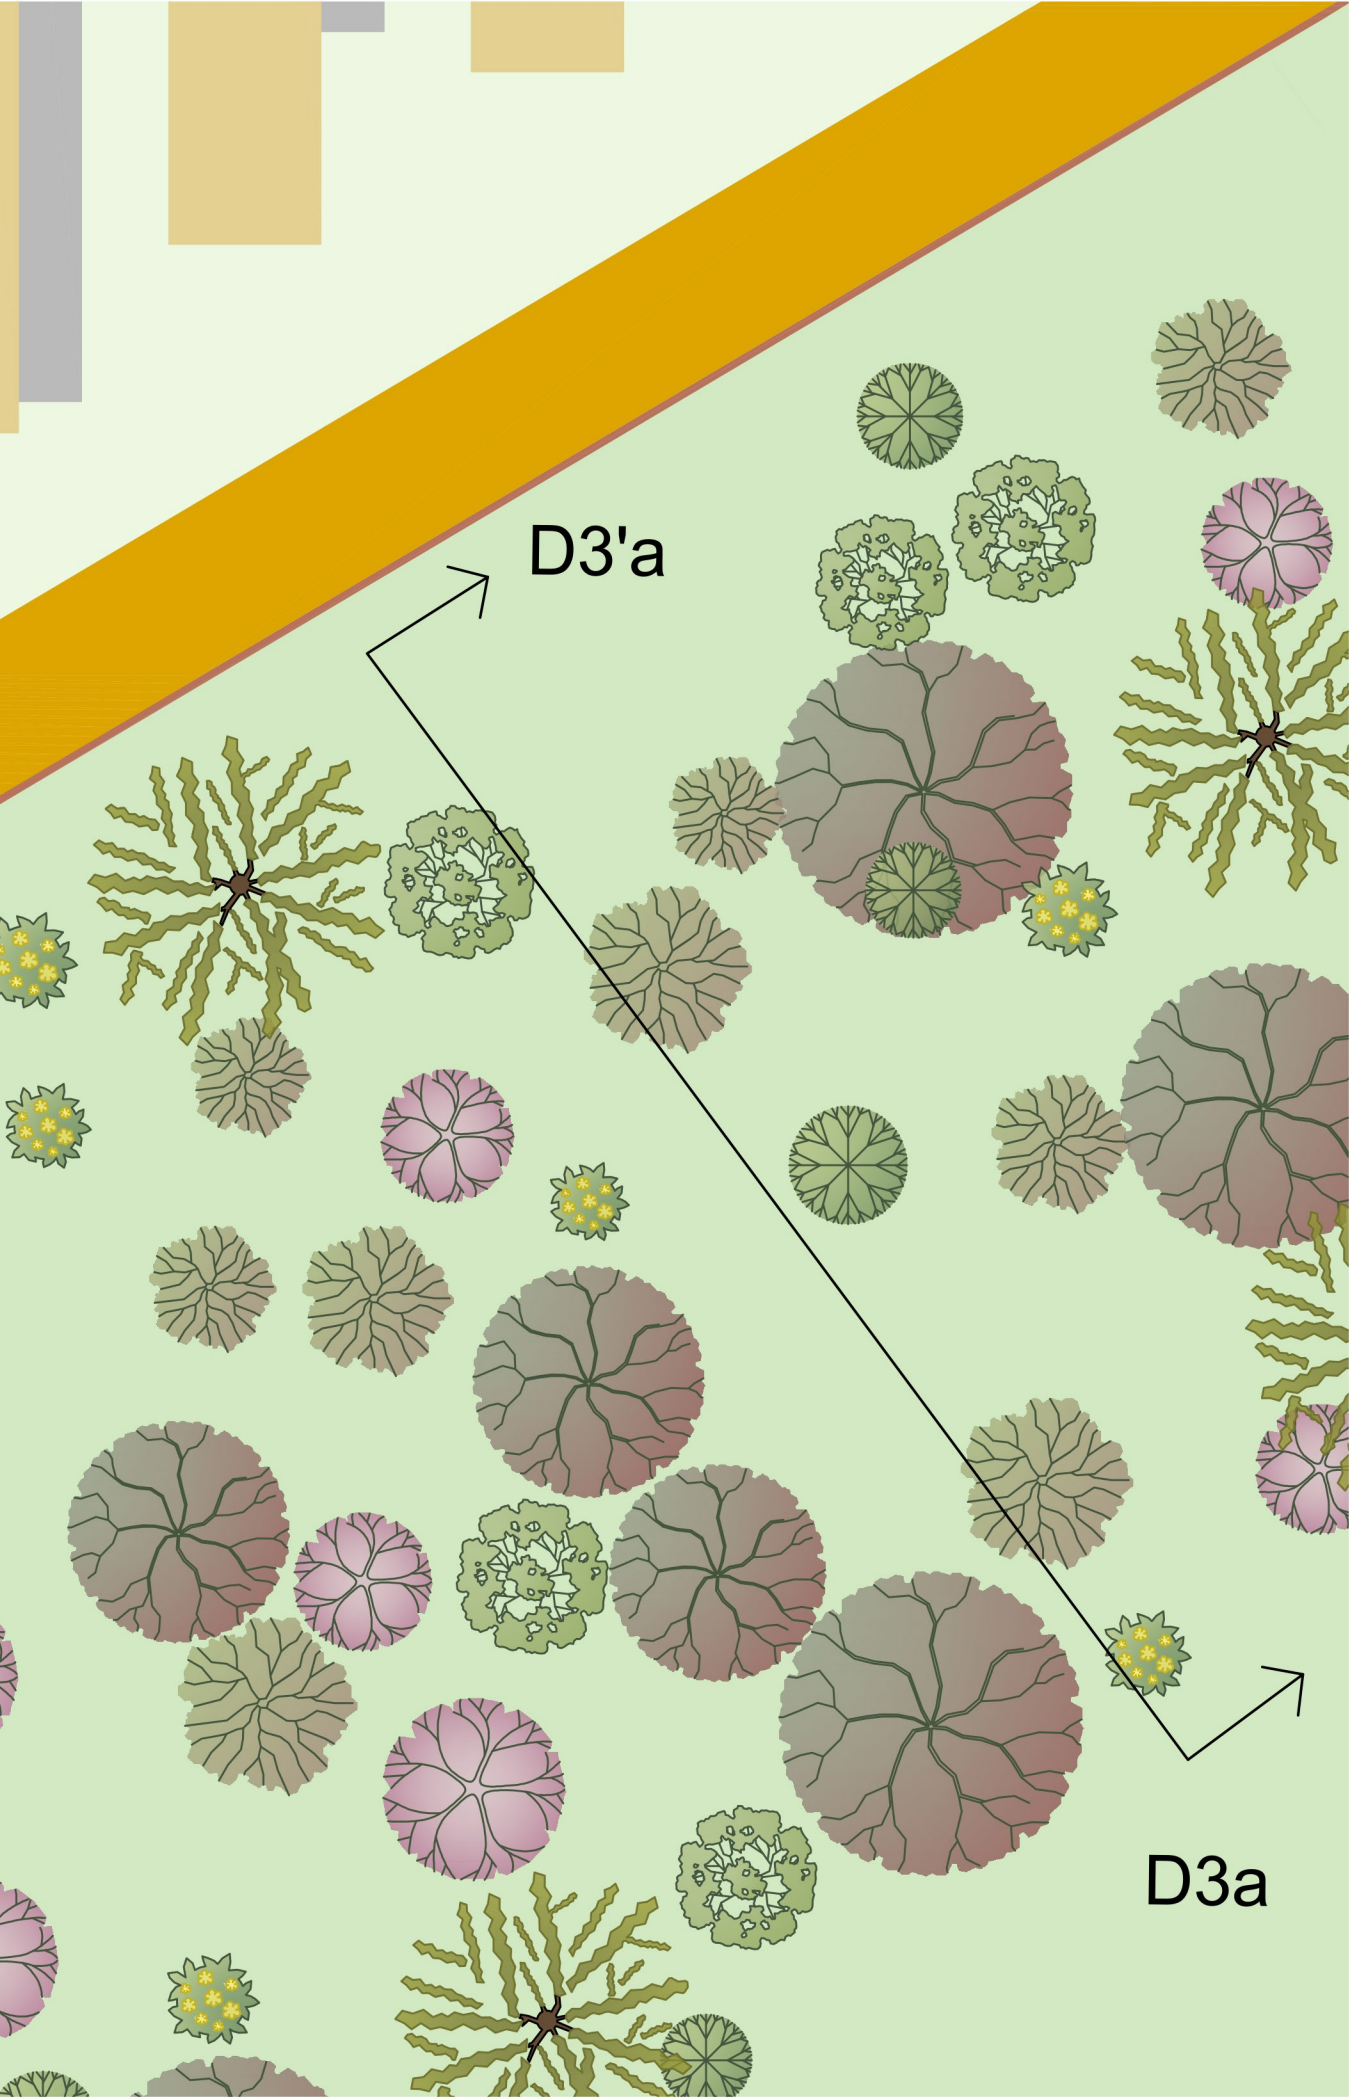

Dettaglio tipologico D4 - Pianta - Scala 1:200

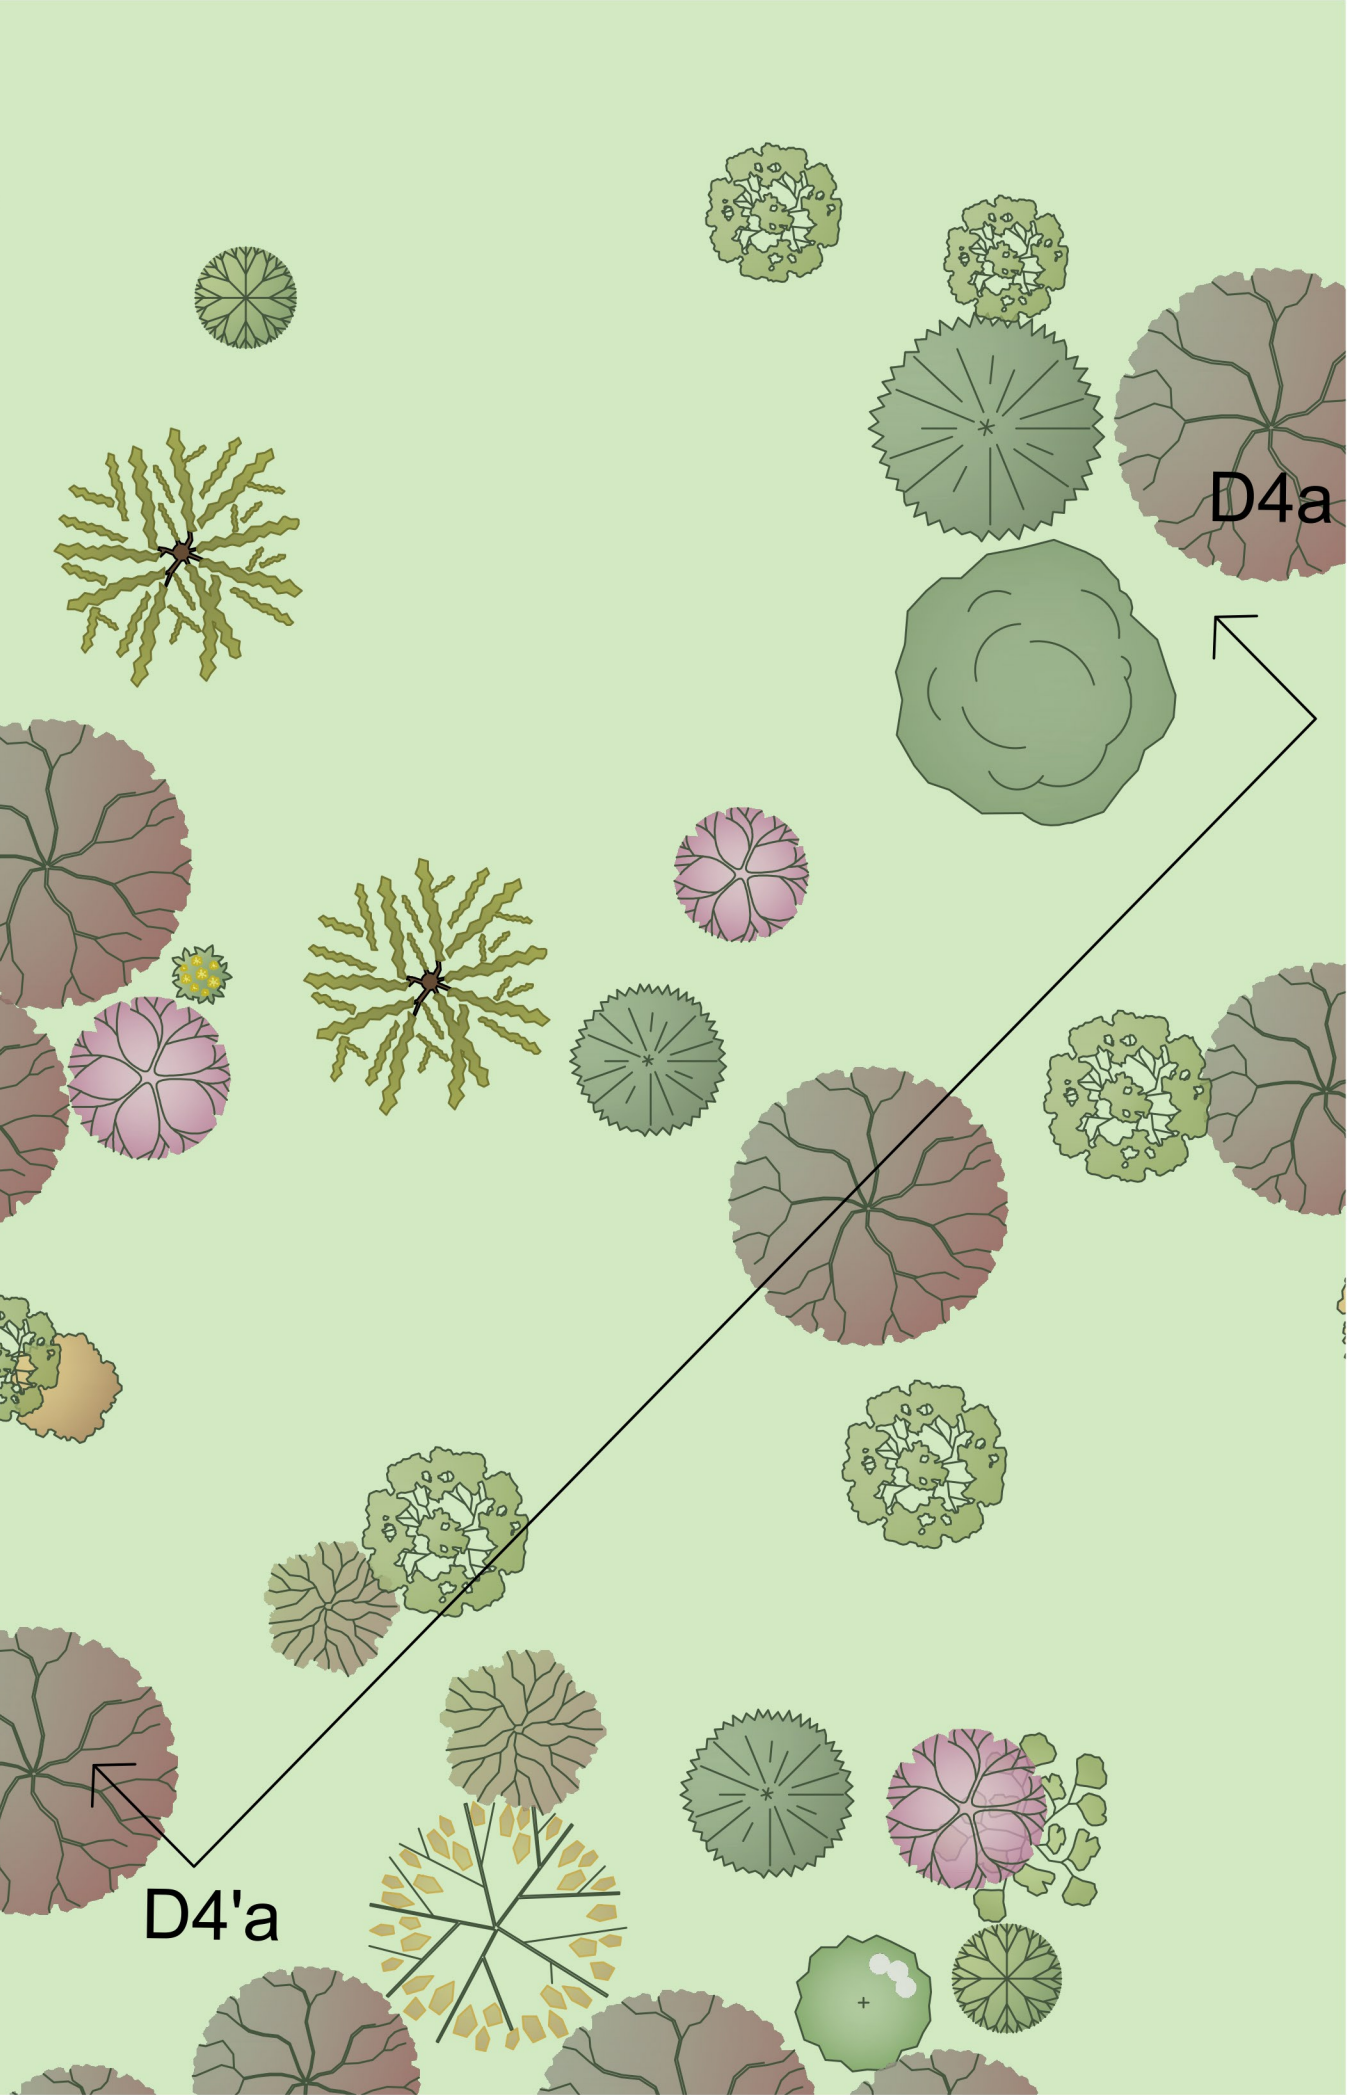


Dettaglio tipologico D3a - D3'a all' impianto - Fascia di mitigazione - Scala 1:50

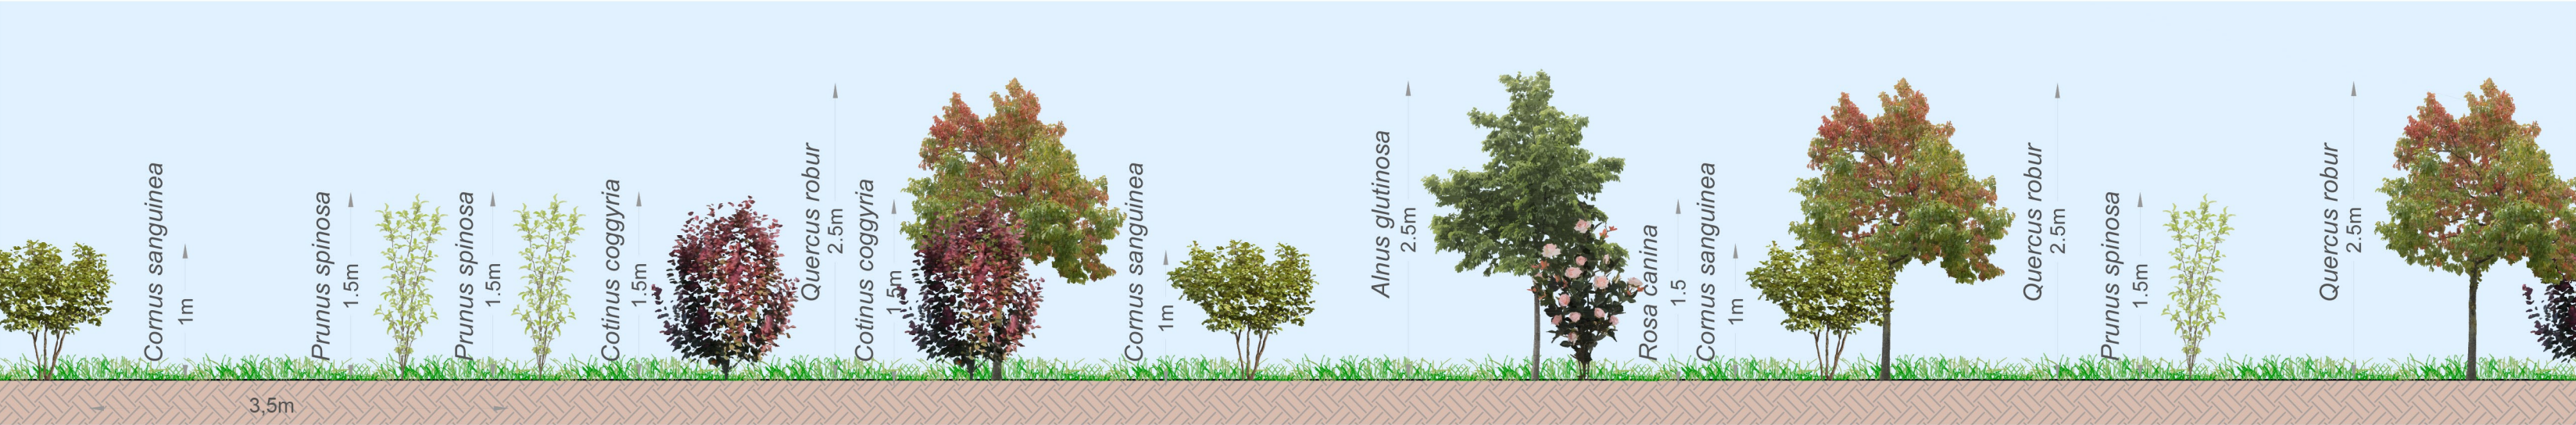


Dettaglio tipologico D3a - D3'a a 10 anni - Fascia di mitigazione - Scala 1:50




Dettaglio tipologico D4a - D4'a all' impianto - Compensazione a prevalenza arborea - Scala 1:50

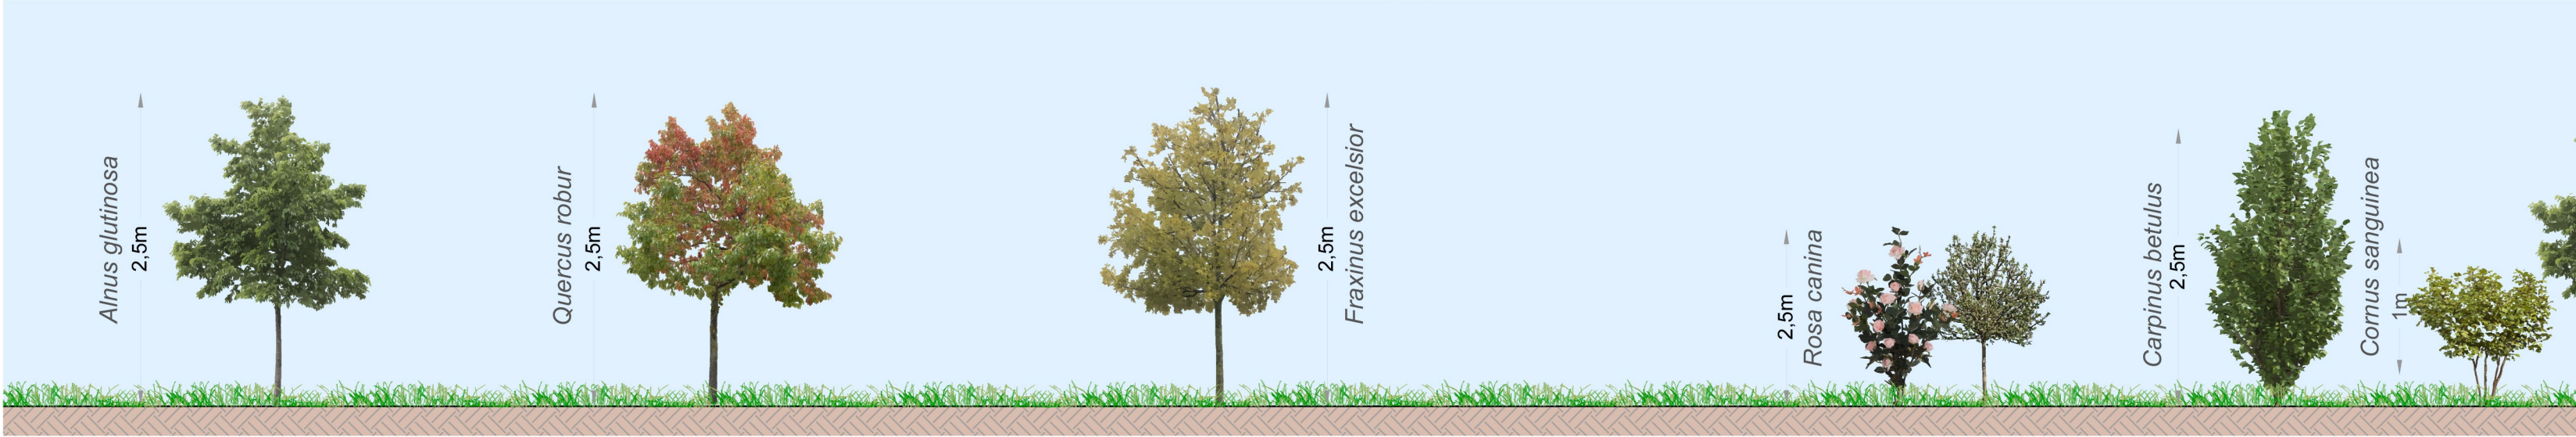


Dettaglio tipologico D4a - D4'a a 10 anni - Compensazione a prevalenza arborea - Scala 1:50

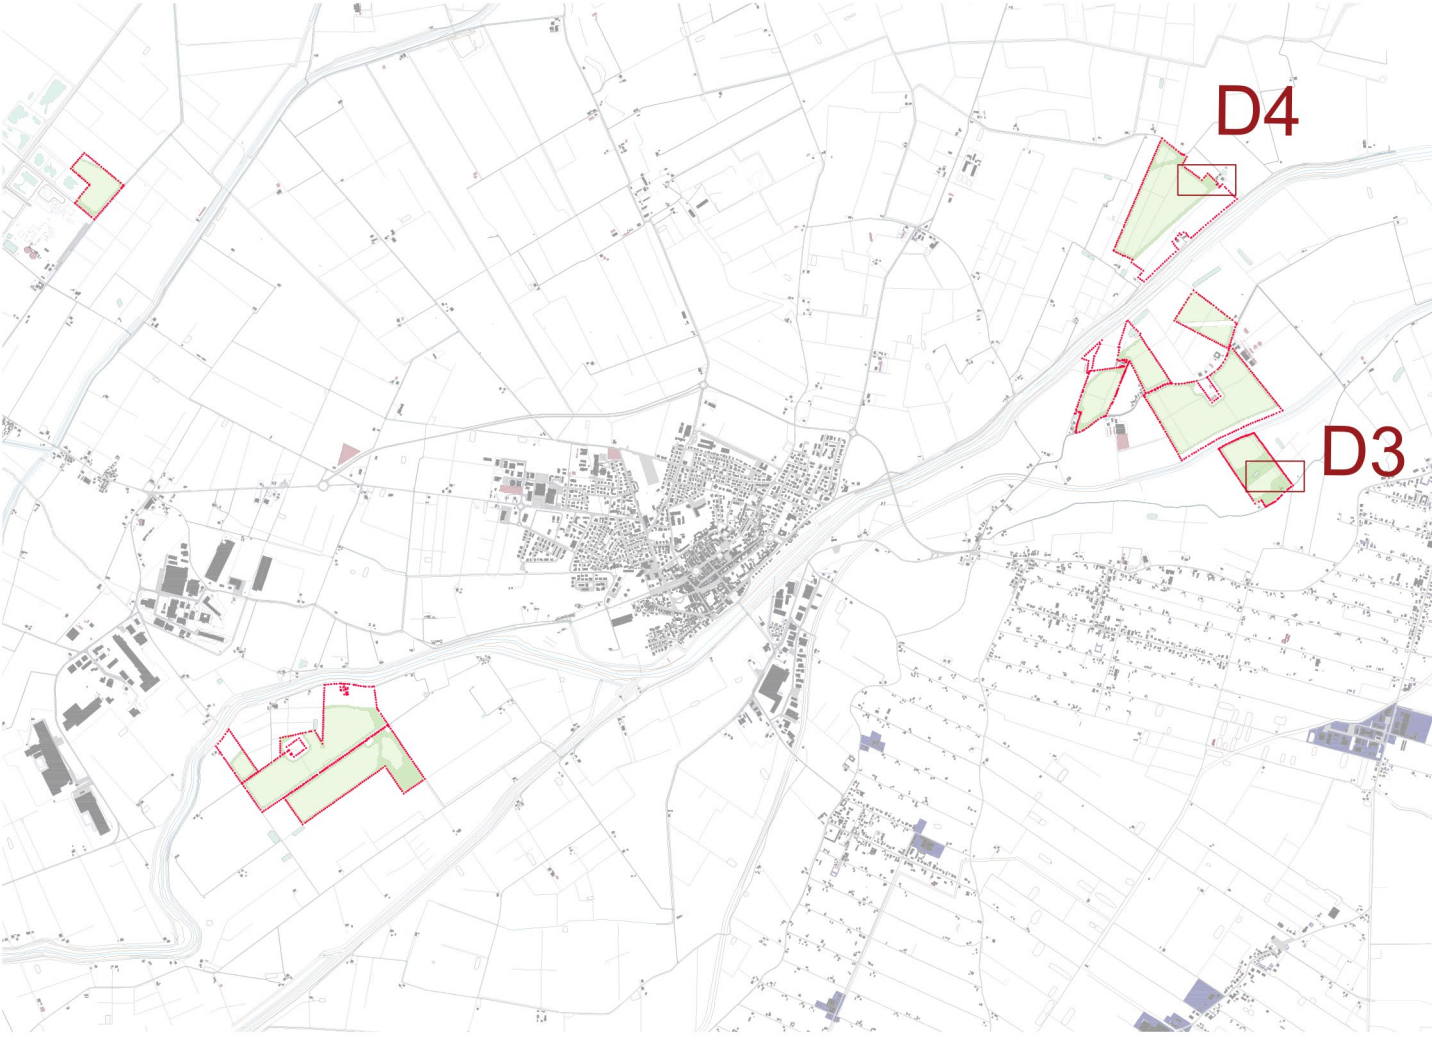

Fascia di mitigazione

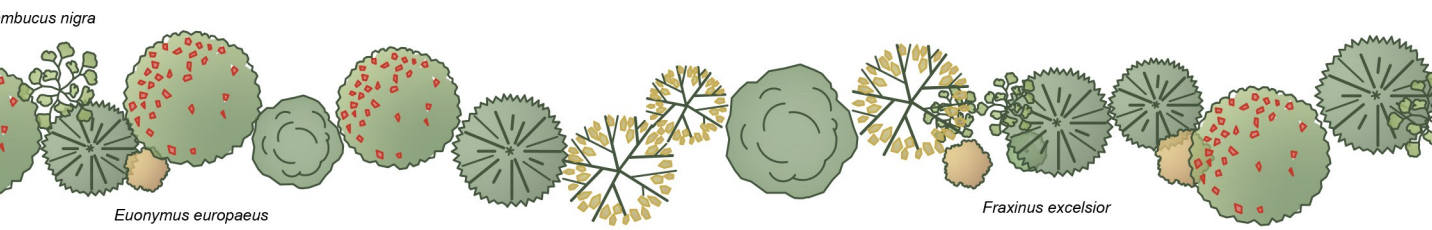

Fascia di compensazione a prevalenza arborea

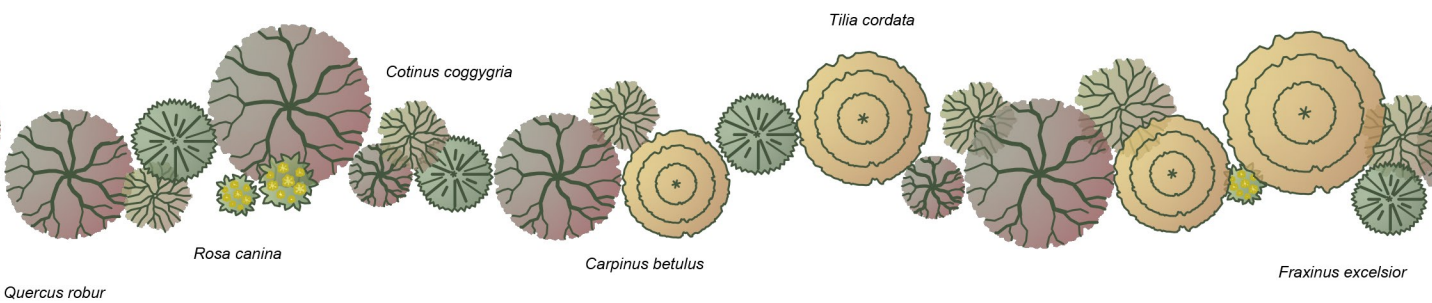

PROGETTO DELLA CENTRALE SOLARE

"Energia del Panaro"

da 83,2 MWp - Finale Emilia (MO)

M11b

PROGETTO DEFINITIVO

DETTAGLI TIPOLOGICI

MITIGAZIONE D3-D4

scala 1:200 / 1:50

Proponente
ENGIE FINALE EMILIA S.r.l.
Via Chiese, 72, 20126 Milano MI

Progetto dell'inserimento paesaggistico e mitigazione
Coordinamento alla progettazione: Dott. Agr. Fabrizio Cembalo Sambiasi/
Arch. Alessandro Visalli, Arch. Riccardo Fesli
Progettisti: Arch. Paola Ferrioli, Arch. Anna Manzo
Collaboratori: Dott. Carmine Perna, Dott. Agr. Giuseppe Maria Massa,
Dott. Agr. Francesco Palombo, Dott. Agr. Vincenzo Meola
Urb. Patrizia Ruggiero, Arch. Ilario Garzillo, Marco Greda

Progettazione elettrica e civile
Progettisti: Ing. Rolando Roberto, Ing. Giselle Roberto
Collaboratori: Ing. Giuseppe Fava, Ing. Filippo Angarano,
Ing. Karim Alt Hamd, Ing. Marco Balzano,
Ing. Simone Bonacini

Progettazione mandorleto Superintensivo
Progettisti: Dott. Agr. Fabrizio Cembalo Sambiasi, Dott. Agr. Giuseppe Maria Massa,
Dott. Agr. Francesco Palombo

Consulenza geologica
Geol. Gaetano Ciccarelli

Consulenza archeologica
GeoArchitettura Preventiva

Consulenza agronomica
iGreen System, Inola

Consulenza ambientale
iGreen System

rev	descrizione	formato	elaborazione	controllo	approvazione
00	Prima consegna	A1	Anna Manzo Paola Ferrioli	Alessandro Visalli	Fabrizio Cembalo Sambiasi
01					
02					
03					
04					
05					
06					
07					