



Tavola dei fotoinserimenti

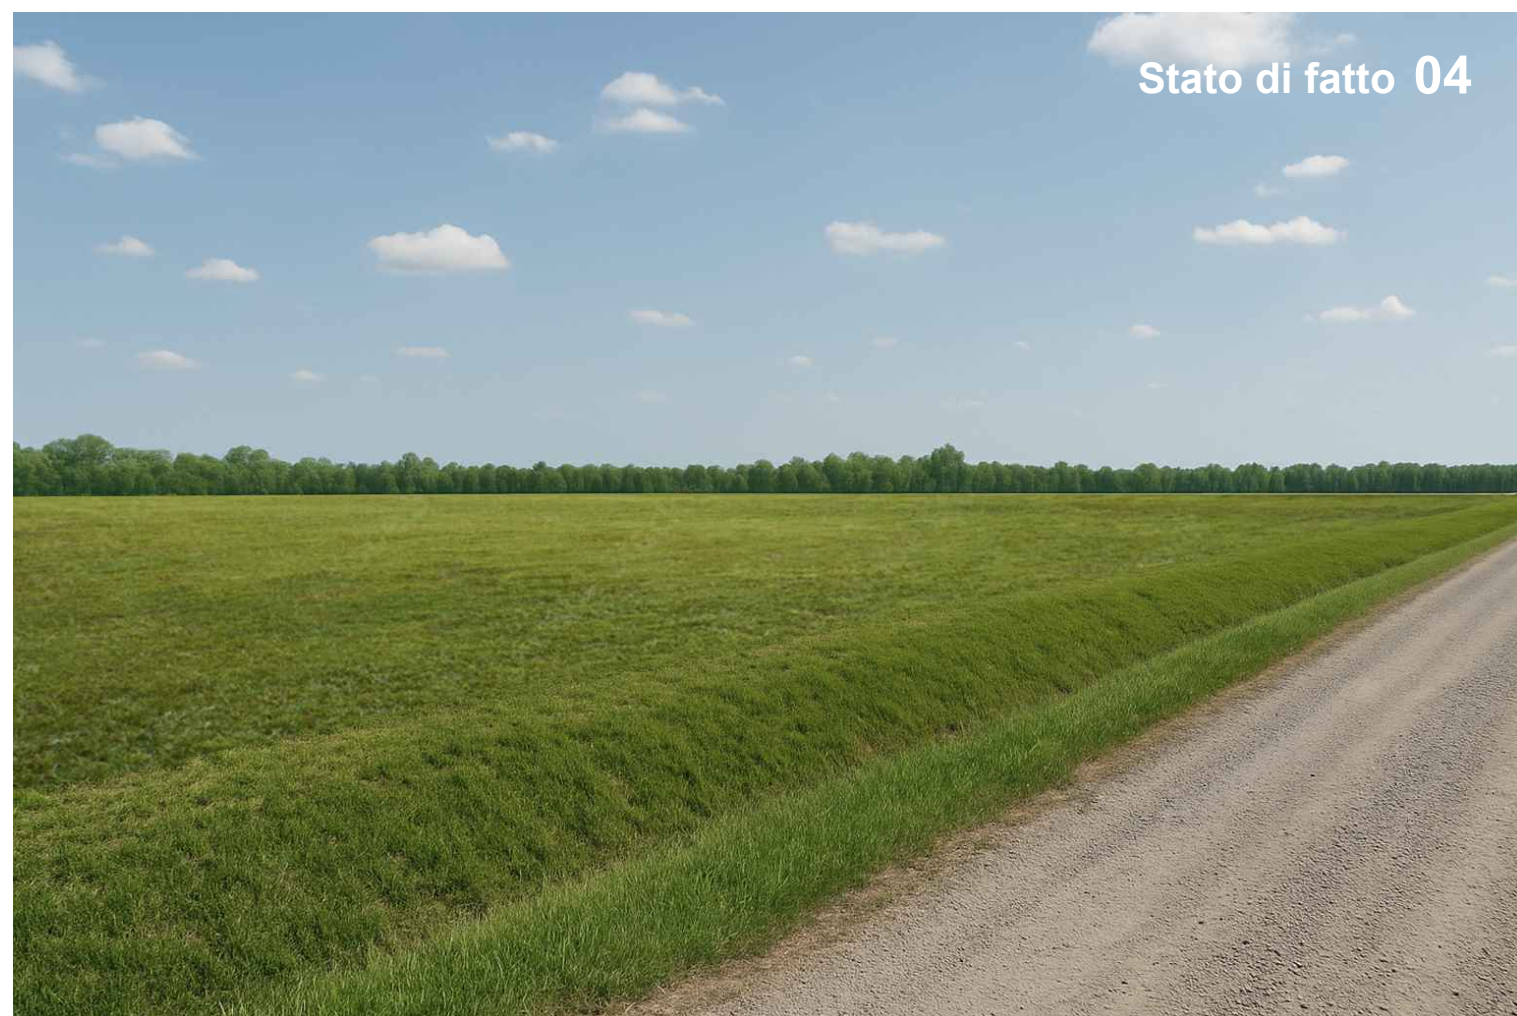

AREA DI PROGETTO

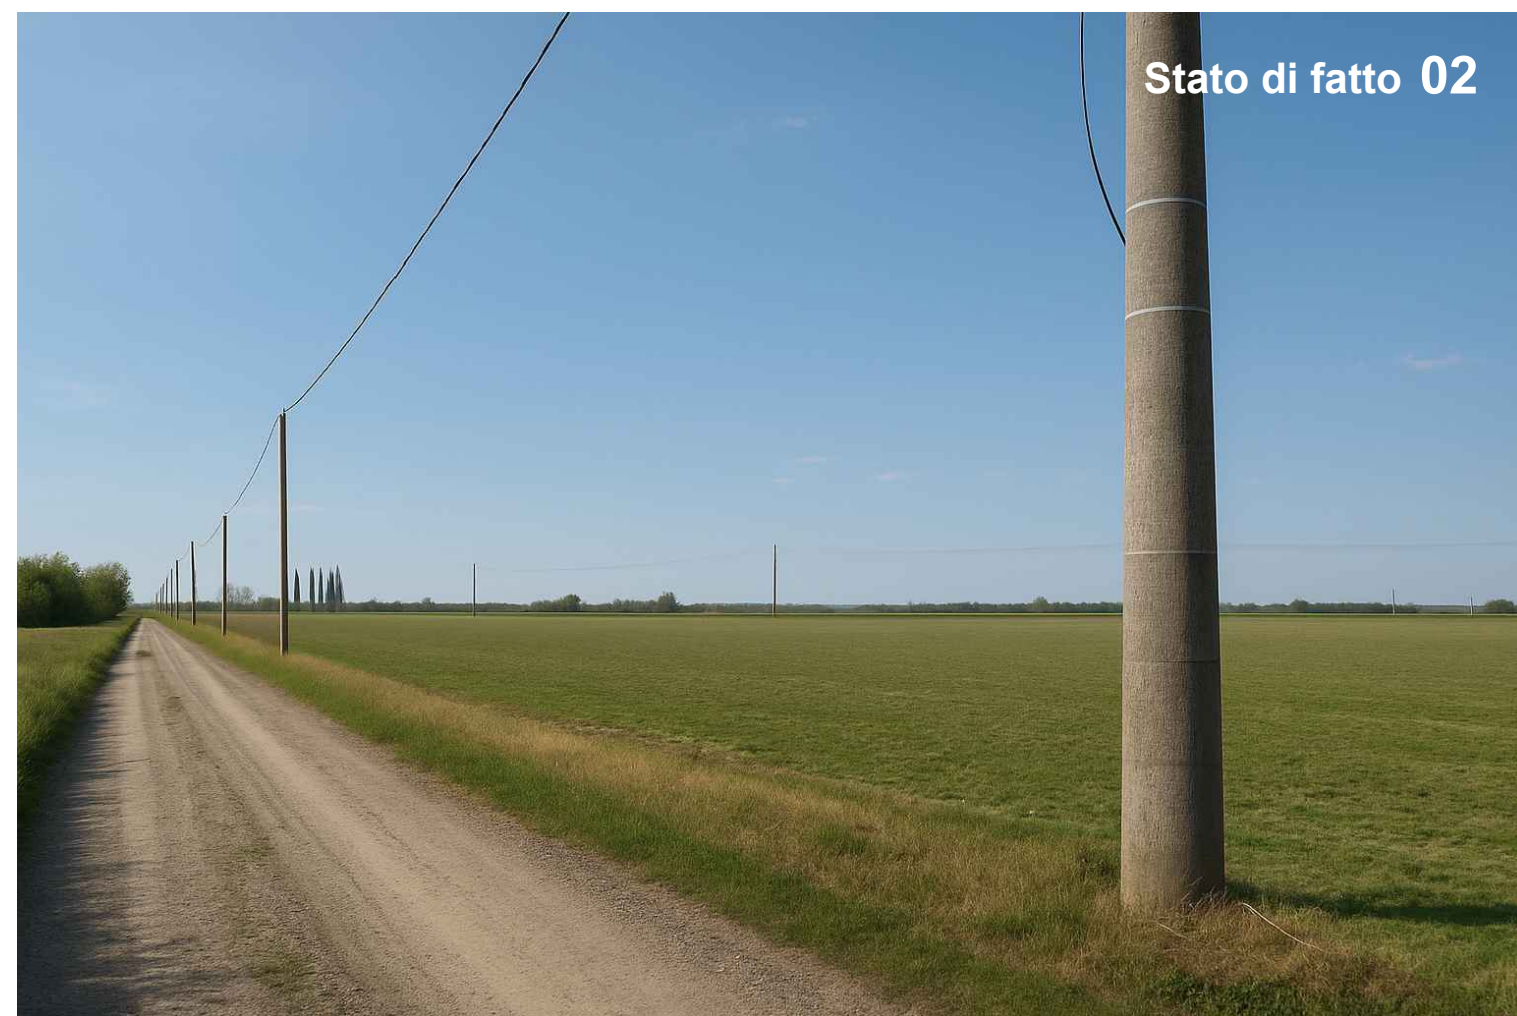

ZOOM PIASTRA OVEST



ZOOM PIASTRA EST



PROGETTO DELLA CENTRALE SOLARE

"Energia del Panaro"

da 83,2 MWp - Finale Emilia (MO)

TAVOLA DEI FOTOINSERIMENTI

Proponente

ENGIE FINALE EMILIA S.r.l.
Via Ghiese, 72, 41026 Milano MI

Progetto dell'inserimento paesaggistico e mitigazione
Coordinamento alla progettazione: Dott. Agr. Fabrizio Cembalo Sambiasi / Arch. Alessandro Vignoli / Arch. Riccardo Festa

Progettisti: Arch. Paola Ferraioli, Arch. Anna Manzo
Collaboratori: Dott. Carmine Penna, Dott. Agr. Giuseppe Maria Mazza / Dott. Agr. Francesco Palombo, Dott. Agr. Vincenzo Micola / Urb. Patrizia Ruggiero, Arch. Ilaria Garzillo, Marco Basso

Protezione elettrica e civile
Progettisti: Ing. Rolando Roberto, Ing. Giselle Roberto
Collaboratori: Ing. Giuseppe Fava, Ing. Filippo Argarano, Ing. Karim Ad Hamid, Ing. Marco Balzano, Ing. Simone Bonacini

Protezione mandorletto superintensivo
Progettisti: Dott. Agr. Fabrizio Cembalo Sambiasi / Dott. Agr. Giuseppe Maria Mazza, Dott. Agr. Francesco Palombo

Consulenza geologica
Geot. Gaetano Ciccarone

Consulenza archeologica
GSA Archeologia Preventiva

Consulenza agrotecnica
Green Systems, Imola

Consulenza tecnologica per l'irraggiamento
iGreen System

rev.	descrizione	formato	elaborazioni	controllo	approvazione
00	Prima consegna	A1+	Anna Manzo Paola Ferraioli	Alessandro Visalli	Fabrizio Cembalo Sambiasi
01					
02					
03					
04					
05					
06					
07					